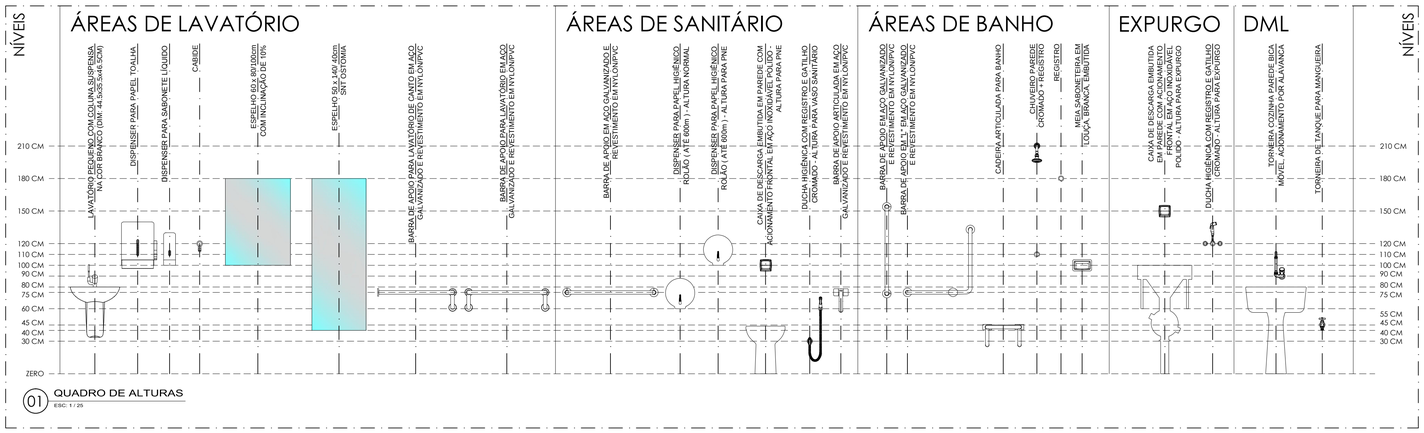

01 QUADRO DE ALTURAS
ESC: 1 / 25

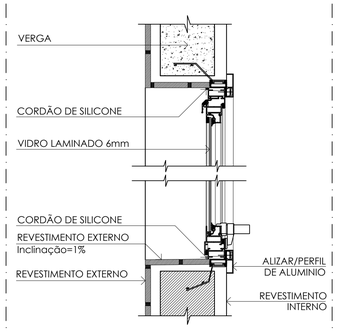

02 DETALHE PEITORIL ESQUADRIAS
ESC: 1 / 2,5

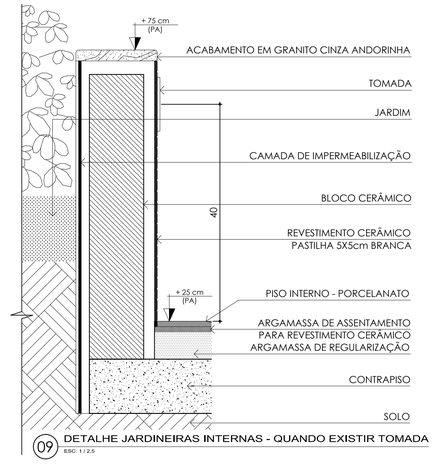

09 DETALHE JARDINEIRAS INTERNAS - QUANDO EXISTIR TOMADA
ESC: 1 / 2,5

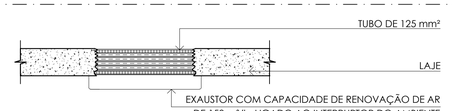

10 DETALHE EXAUSTÃO MECÂNICA
ESC: 1 / 10

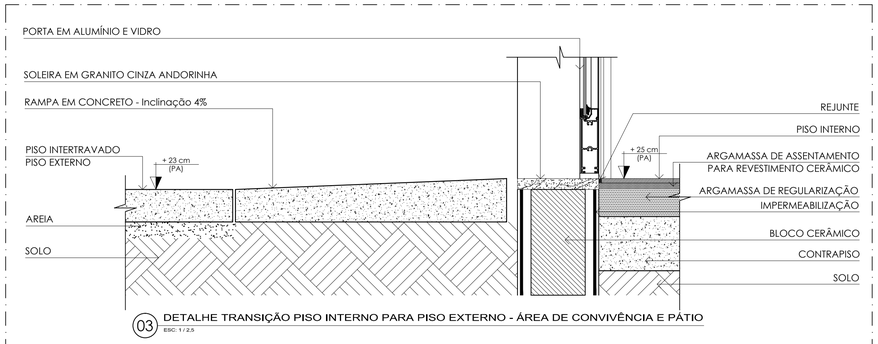

03 DETALHE TRANSIÇÃO PISO INTERNO PARA PISO EXTERNO - ÁREA DE CONVIVÊNCIA E PÁTIO
ESC: 1 / 2,5

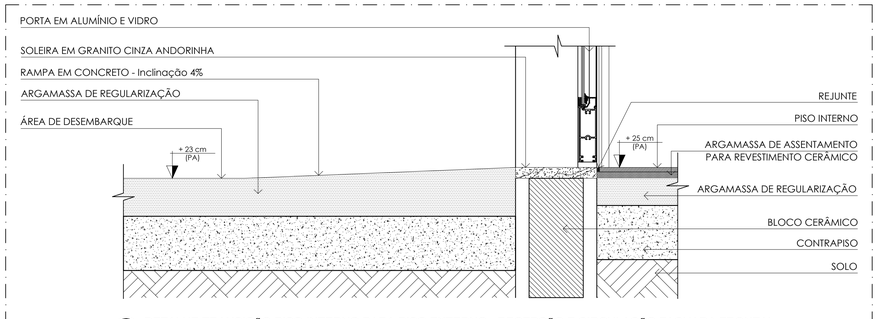

04 DETALHE TRANSIÇÃO PISO INTERNO PARA PISO EXTERNO - RECEPÇÃO E CIRCULAÇÃO FACHADA FRONTAL
ESC: 1 / 2,5

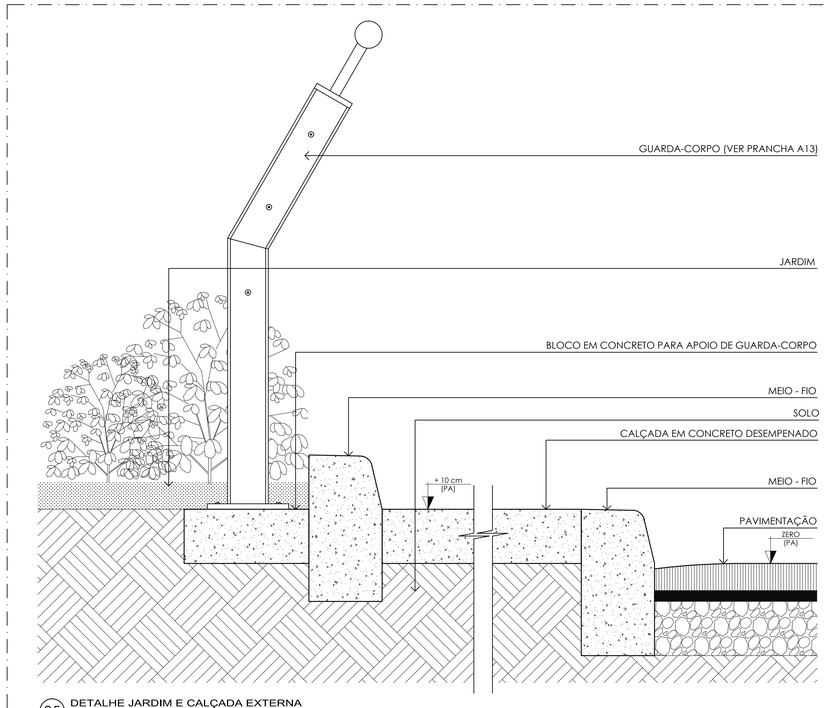

05 DETALHE JARDIM E CALÇADA EXTERNA
ESC: 1 / 5

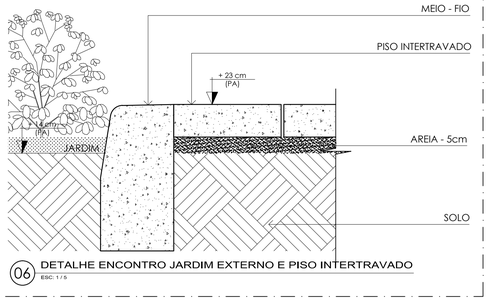

06 DETALHE ENCONTRO JARDIM EXTERNO E PISO INTERTRAVADO
ESC: 1 / 5

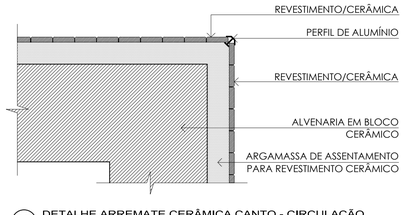

07 DETALHE ARREMATE CERÂMICA CANTO - CIRCULAÇÃO
ESC: 1 / 2,5

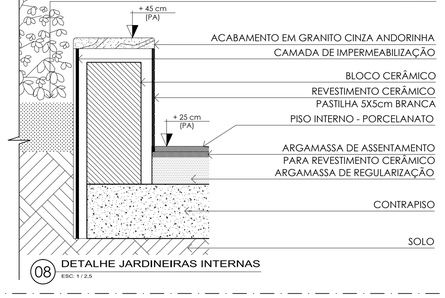

08 DETALHE JARDINEIRAS INTERNAS
ESC: 1 / 2,5

NOTA :

APROVAÇÃO :

Ministério da Saúde

PROPRIETÁRIO :

RESPONSÁVEL TÉCNICO :

AUTORES :

THOMÉ DE M. RAPOSO JR.

MICHELLE GAVANSKI

AUTORES DO PROJETO DE ARQUITETURA:
RRT CAU Nº: 1769902
THOMÉ DE MEDEIROS RAPOSO - ARQUITETO CAU A14322-7
email: arquitetothome@gmail.com
MICHELLE GAVANSKI - ARQUITETA CAU A59322-2
email: ara.migavanski@gmail.com

DIREITOS AUTORAIS RESERVADOS - LEI 9610/99

PROPRIETÁRIO

OBRA: CER IV (INTELECTUAL+FÍSICO+VISUAL+AUDITIVO)

PROJETO: ARQUITETURA

TÍTULO: DET. CONSTRUTIVOS DE ARQUITETURA

ENDEREÇO

ETAPA: PROJETO EXECUTIVO

DATA	ESCALA	DESENHO	COORDENADOR(A)	REVISÃO
NOV. 2013	1 / 25	MG	TMR	04

FORMATO: A1

Nº PRANCHAS: 39

PRANCHA: A 12

TECPRO
Projetos e Construções Ltda.
End.: Av. Tancredo Neves, 423,
Sala 07, Cond. Kopenhagen, Pq. 10
Fone/Fax: (92) 3642-5851
e-mail: tecpro@tecproconstrucoes.com.br