


01 TIPO 7 - CER IV - PLANTA DE PISO  
ESCALA: 1/100

**LEGENDA DE PISO**

	CERÂMICA 45 x 45 cm. (COR: CHAMPAGNE MATTE)
	PORCELANATO NATURAL RETIFICADO 60 x 60 cm (COR: CRISTAL NATURAL - AREIA)
	PISO VINÍLICO (2mm) DE COR AZUL MÉDIO, HOMOGENEO, COM IO PUR (POLIURETANO REFORÇADO), EM MANTA, COM JUNTAS SOLDADAS, GRUPO DE ABRASÃO "T", CLASSIFICAÇÃO PARA USO COMERCIAL 34, REVESTIMENTO BACTERIOSTÁTICO E FUNGISTÁTICO
	PISO INTERTRAVADO TIPO PAVER COR: CINZA NATURAL
	JARDIM
	PISO DE BORRACHA INTERTRAVADO NA COR VERDE, COM 50mm DE ESPESURA, PARA USO EXTERNO, SOBRE COBERTURA DE BRITA (H=10cm)
	SOLO EM ALVENARIA (H= 15CM)
	SOLEIRA EM GRANITO CINZA ANDORINHA
	TENTO EM GRANITO CINZA ANDORINHA
	PORCELANATO TÉCNICO DE TEXTURA DE SINALIZAÇÃO TÁTIL DE ALERTA, DE 24,5x34,5cm, NA COR AZUL
	PORCELANATO TÉCNICO DE TEXTURA DE SINALIZAÇÃO TÁTIL DIRECIONAL, DE 24,5x34,5cm, NA COR AMARELA

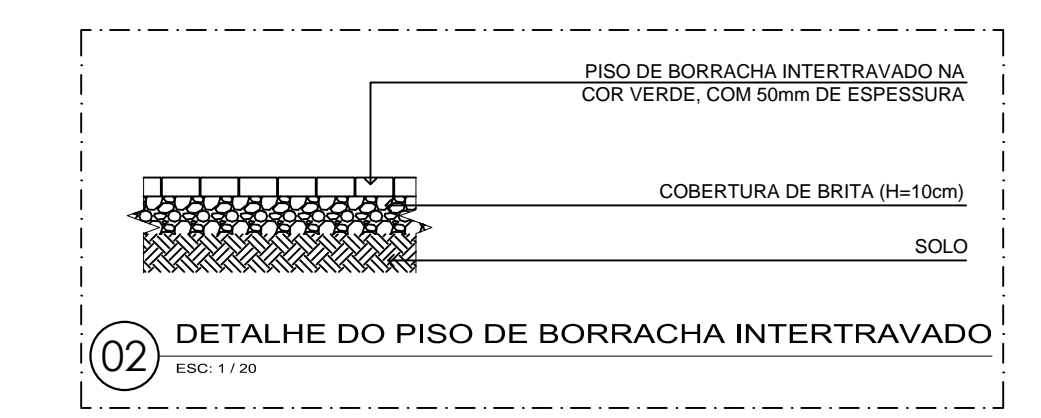

NOTA: PARA DETALHES VER PRANCHA A12 - DETALHES CONSTRUTIVOS DE ARQUITETURA

APROVAÇÃO:

\_\_\_\_\_

\_\_\_\_\_

**Ministério da Saúde**

PROPRIETÁRIO: \_\_\_\_\_ RESPONSÁVEL TÉCNICO: \_\_\_\_\_ AUTORES: **TMR** THOMÉ DE MEDEROS RAPOSO, MICHELLE GAVANSKI

AUTORES DO PROJETO DE ARQUITETURA:  
 ART. CAU N°: 1759602  
 THOMÉ DE MEDEROS RAPOSO - ARQUITETO CAU A 14222-7 email: arquitesthome@gmail.com  
 MICHELLE GAVANSKI - ARQUITETA CAU A59322-2 email: arq.migavanski@gmail.com  
 DIREITOS AUTORAIS RESERVADOS - LEI 9610/99

PROPRIETÁRIO: \_\_\_\_\_ PROJETO: \_\_\_\_\_

OBRA: **CER IV (INTELCTUAL+FÍSICO+VISUAL+AUDITIVO)** ARQUITETURA

TÍTULO: **PLANTA DE PISO**

ENGENHEIRO: \_\_\_\_\_

ETAPA: **PROJETO EXECUTIVO**

DATA: NOV. 2013 ESCALA: 1/100 DESENHO: MG COORDENADOR(A): TMR REVISÃO: 06

**TEPRO**  
 Projetos e Construções Ltda.  
 End.: Av. Tancredo Neves, 423, Sala 07, Cond. Copenhagen, Pq. 10  
 Fone/fax: (021) 3642-5061  
 e-mail: teipro@teiproconstrucoes.com.br

FORMATO: **A1**  
 Nº PRANCHAS: **39**  
 PRANCHA: **A 09**