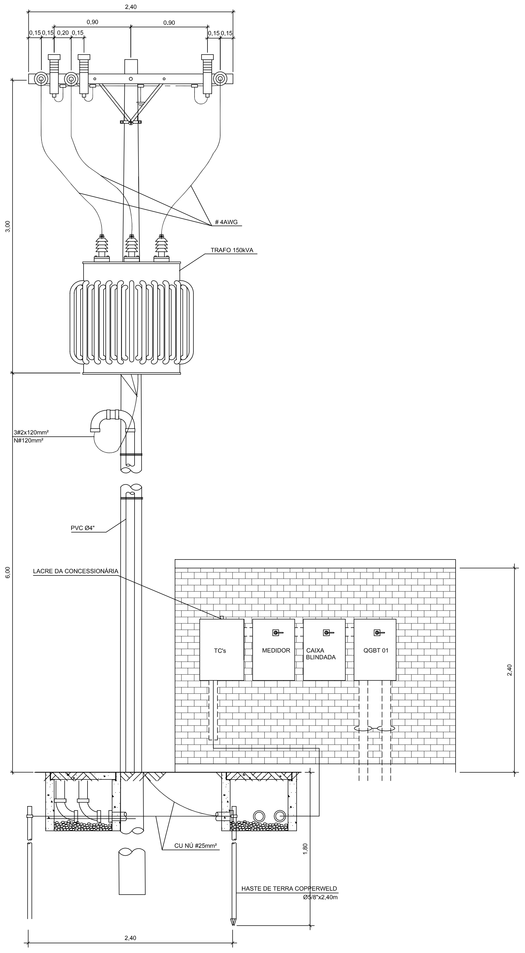

VISTA FRONTAL
ESCALA 1:25

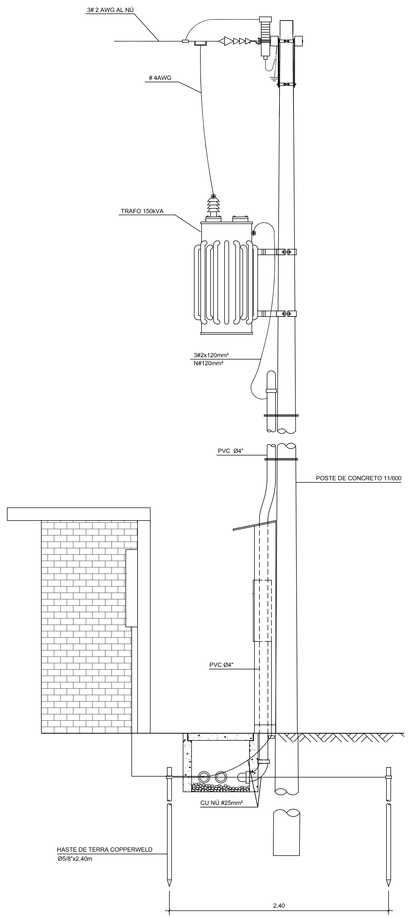

VISTA LATERAL
ESCALA 1:25

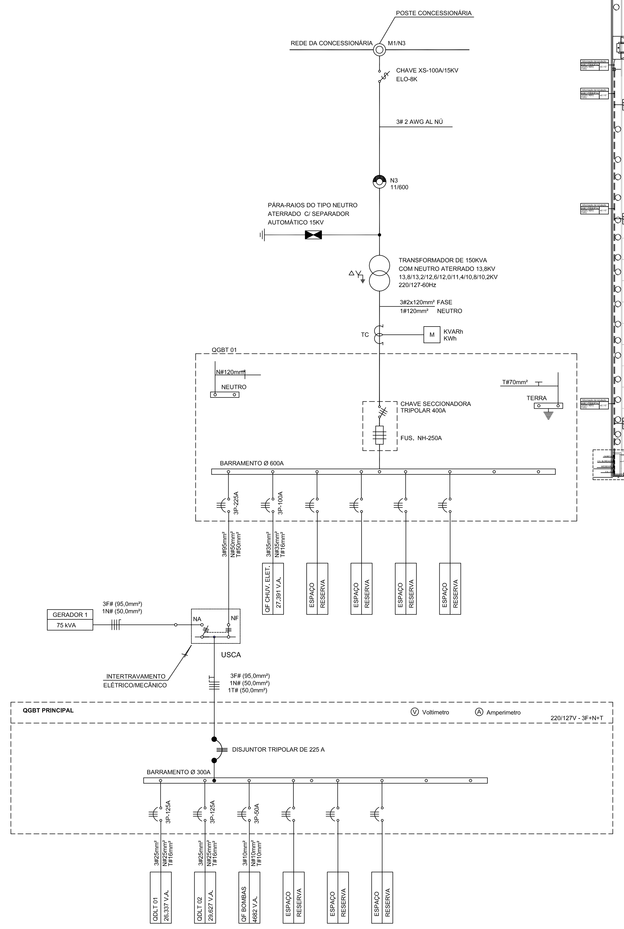

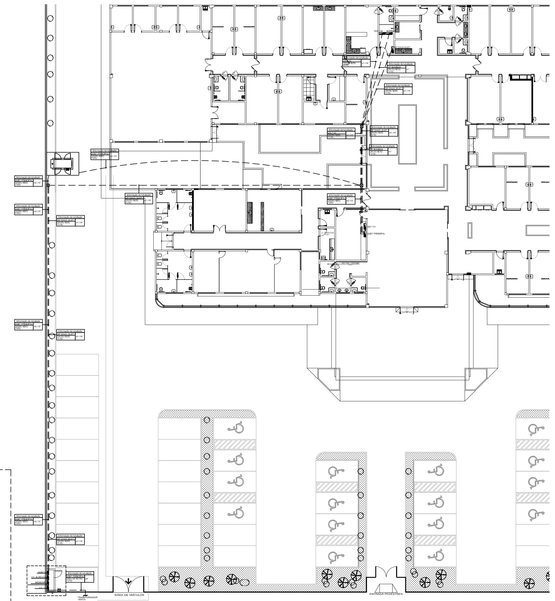

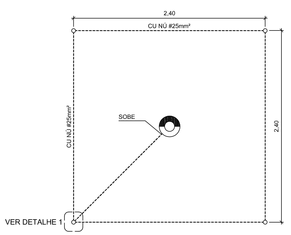

MALHA DE ATERRAMENTO
SEM ESCALA

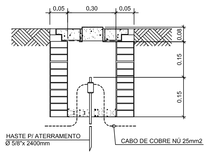

DETALHE 1
SEM ESCALA

01	- AJUSTADO CABO DE ENTRADA DO POSTE		
	- AJUSTADO INFORMAÇÃO DO CABO DE ENTRADA DO TRANSFORMADOR AO QGBT 01		
	- AJUSTADO POTÊNCIA DO QDLT 01		
	- AJUSTADO ELETRODUTO DE ENTRADA PARA ø4"		
Nº		DATA	VISTO

NOTA I

NÃO FOI CONSIDERADA CARGA DE CONDICIONADORES DE AR NOS PROJETOS ELÉTRICOS.

APROVAÇÃO :

Ministério da Saúde

PROPRIETÁRIO :

RESPONSÁVEL TÉCNICO :

AUTORES :

MARCELO PIGNOLATI

AUTORES DO PROJETO DE INSTALAÇÃO ELÉTRICA:
MARCUS GONÇALVES DE MESQUITA - ENGº CIVIL CREA 74619/D-AM
ART CREA Nº: 28826/2013
email: marcus@tecproconstrucoes.com.br
MARCELO PIGNOLATI - ENGº ELETRICISTA CREA Nº 17469-AM
ART CREA Nº: 1464/2014
email: marcelo@mpiorallang.com.br
DIREITOS AUTORAIS RESERVADOS - LEI 9610/98

PROPRIETÁRIO

OBRA: CER IV TIPO 07 (FÍSICO+INTELECTUAL+AUDITIVO+VISUAL)

PROJETO: INST. ELÉTRICA

TÍTULO: SUBESTAÇÃO

ENDEREÇO

ETAPA: EXECUTIVO

FORMATO: A1

Nº PRANCHAS: 09

PRANCHA: EL 09

TECPRO
Projetos e Construções Ltda.
End.: Av. Tancredo Neves, 423,
Sala 07, Cond. Koyoshiagen, Pq. 10
Fone/Fax: (92) 3642-5661
e-mail: tecpro@tecproconstrucoes.com.br

DATA	ESCALA	DESENHO	COORDENADOR(a)	REVISÃO
Outubro/2014	Indicada	Anº Júlio Valério	Anº Júlio Valério Engº Marcus Mesquita	01