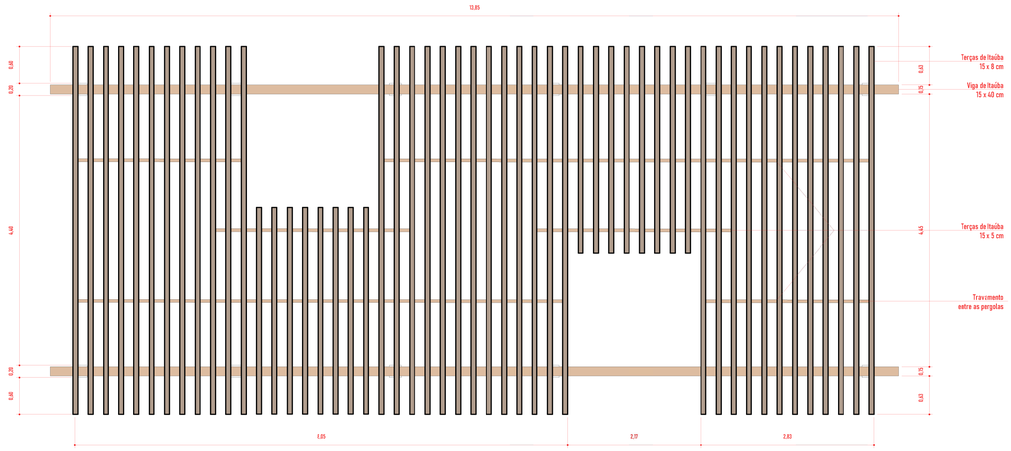

DETALHAMENTO PERGOLADO - PLANTA DE COBERTURA
ESC:1/50

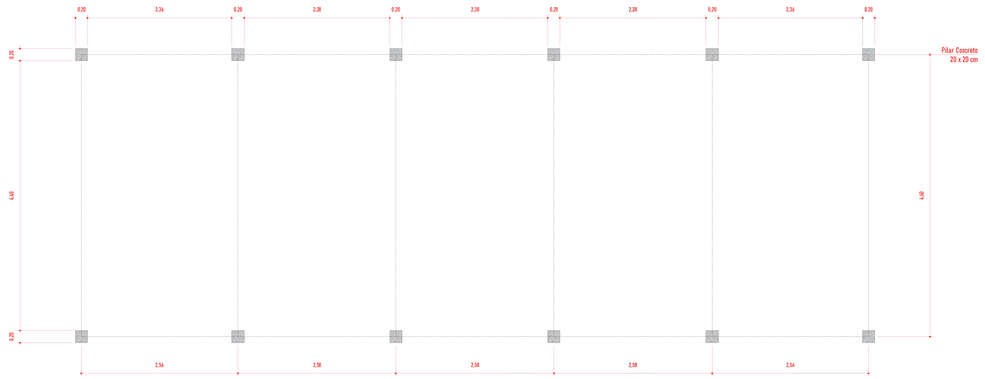

DETALHAMENTO PERGOLADO - PLANTA DE PILARES
ESC:1/50

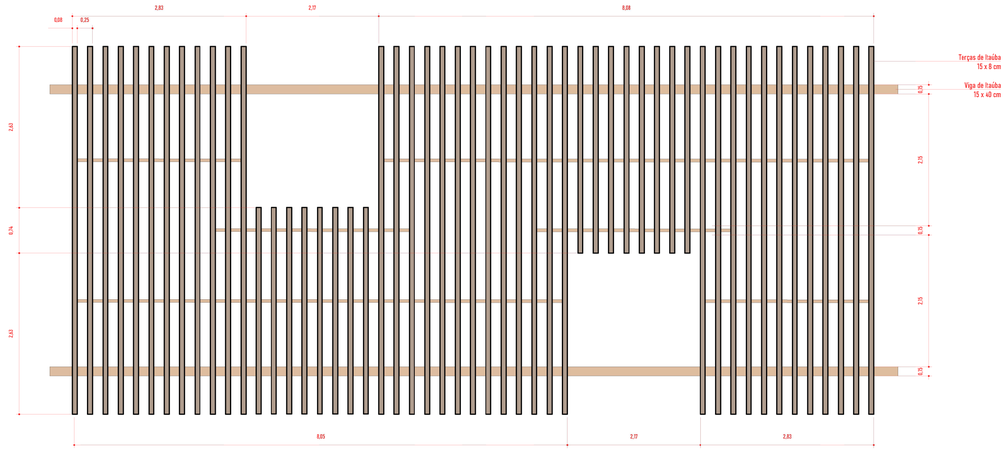

DETALHAMENTO PERGOLADO - PLANTA DE VIGAS E TERÇAS
ESC:1/50

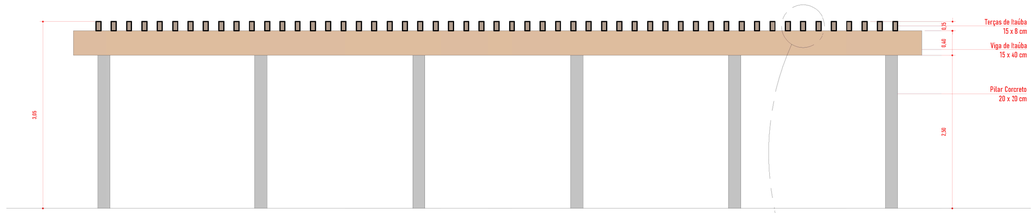

DETALHAMENTO PERGOLADO - ELEVAÇÃO FRONTAL
ESC:1/50

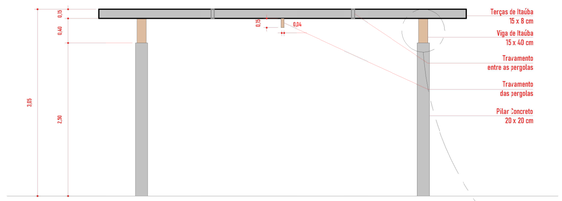

DETALHAMENTO PERGOLADO - ELEVAÇÃO LATERAL
ESC:1/50

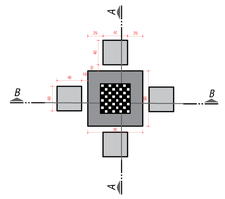

PLANTA BAIXA
ESC:1/50

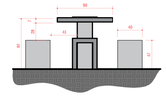

ELEVAÇÃO FRONTAL
ESC:1/50

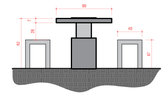

ELEVAÇÃO LATERAL
ESC:1/50

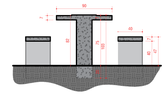

CORTE A
ESC:1/50

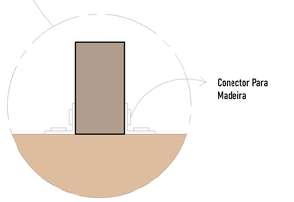

TRAVAMENTO PERGOLADO
ESC:1/5

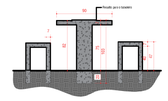

CORTE B
ESC:1/50

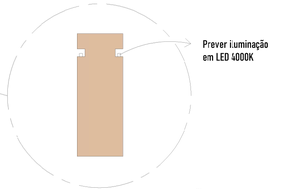

DETALHE VIGA - ILUMINAÇÃO
ESC:1/10

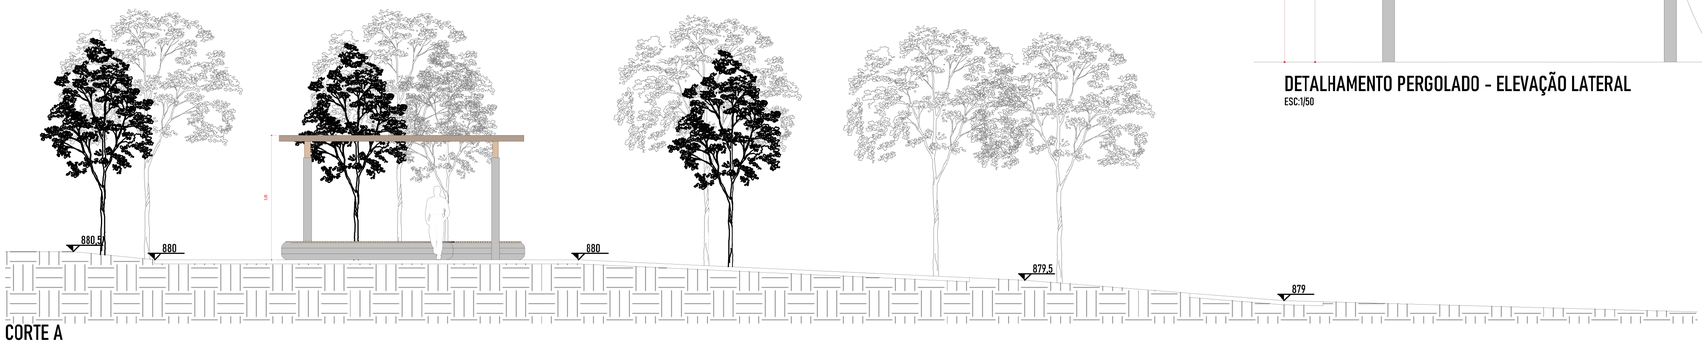

CORTE A
ESC:1/75

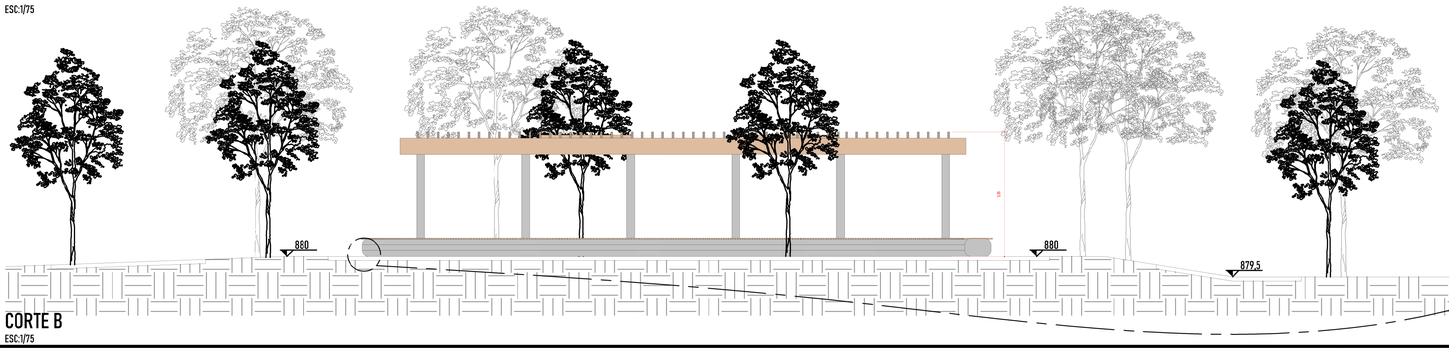

CORTE B
ESC:1/75

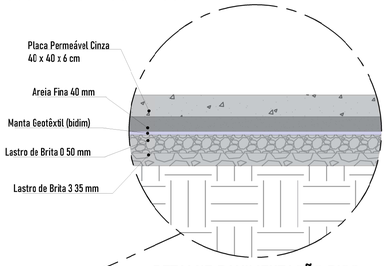

DETALHE PAVIMENTAÇÃO PISO
ESC:1/10

PREFEITURA DE PATO BRANCO
Secretaria de Planejamento Urbano

Art.30. A responsabilidade dos projetos, especificações, cálculos e outros apresentados, cabe aos respectivos autores e executores da obra. Parágrafo único. A Municipalidade em razão da aprovação do projetos, ou de obras mal executadas.

Este projeto foi analisado nas leis 59/90 e 46/2011 e suas alterações eventuais incompatibilidades com outros órgãos serão de responsabilidade do autor.

Analisado por:
Eduardo de Oliveira Bloscoscuri

Aprovado por:
Gilmar Tumelero
Secretário de Planejamento Urbano

CARIMBOS P.M.P.B SECRETARIA DE PLANEJAMENTO URBANO E SAÚDE PÚBICA

PREFEITURA DE PATO BRANCO
Secretaria de Planejamento Urbano

OBRA: PRAÇA DO BAIRRO PARQUE DO SOM

ESPECIFICAÇÃO:
Corte A e B
Detalhamento Pergolado
Detalhamento mesa de xadrez

ÁREA TOTAL 4ØØ,4Ø m²
ESCALA Indicada
DATA 28.04.2022
DESENHO Gabriela S
PRANCHA A
A 04 / 05

AUTOR DO PROJETO ARQUITETO E URBANISTA
Eduardo Machner
A 12889-2

AUTOR DO PROJETO ARQUITETO E URBANISTA

AUTOR DO PROJETO ARQUITETO E URBANISTA

AUTOR DO PROJETO ARQUITETO E URBANISTA

PROPRIETÁRIO
Município do Pato Branco
76.995.448/0001-56

ESCALA 1:75
LÂMINA 01
ENDEREÇO DA OBRA
Rua Belisário Fabiani, Rua Arcelólio
MATRÍCULA 30.011

VERSÃO | DATA | ALTERAÇÃO | DESENHO

planejamentourbano@patobranco.pr.gov.br

Assinado por 3 pessoas: ALEXANDRE ZOCHE, EDUARDO BRUNO MACHNER e GILMAR TUMELERO
Para verificar a validade das assinaturas, acesse https://patobranco.1doc.com.br/verificador/1CA0-DBD4-BFD7-ABBD e informe o código 1CA0-DBD4-BFD7-ABBD