


PLANTA DE LOCALIZAÇÃO
sem escala

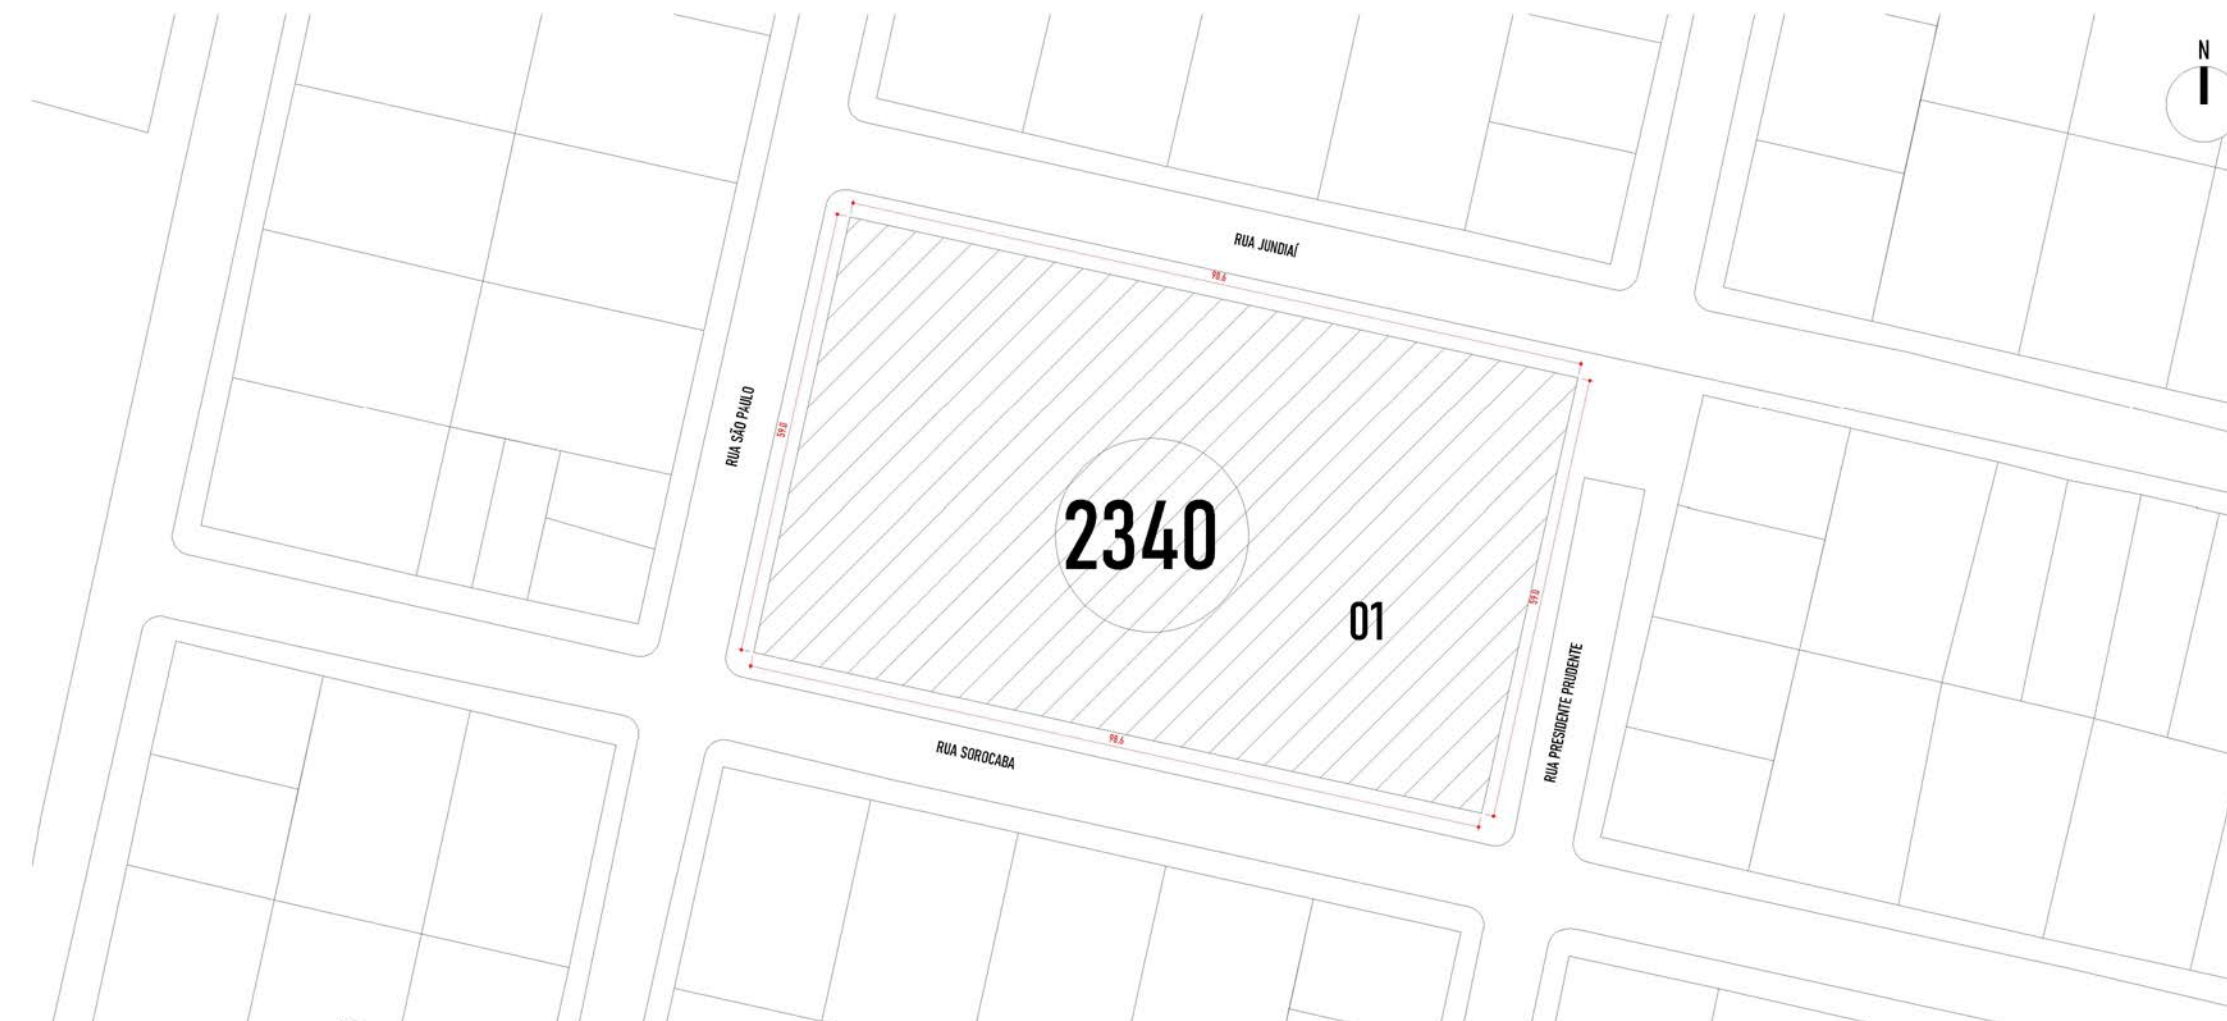

PLANTA DESITUAÇÃO
esc: 1/1000




PLANTA DE CURVAS ORIGINAIS E DEMOLIÇÃO
esc: 1/500



PLANTA DE CURVAS RETIFICADAS
esc: 1/500



PERFIL NATURAL DO TERRENO
esc: 1/200

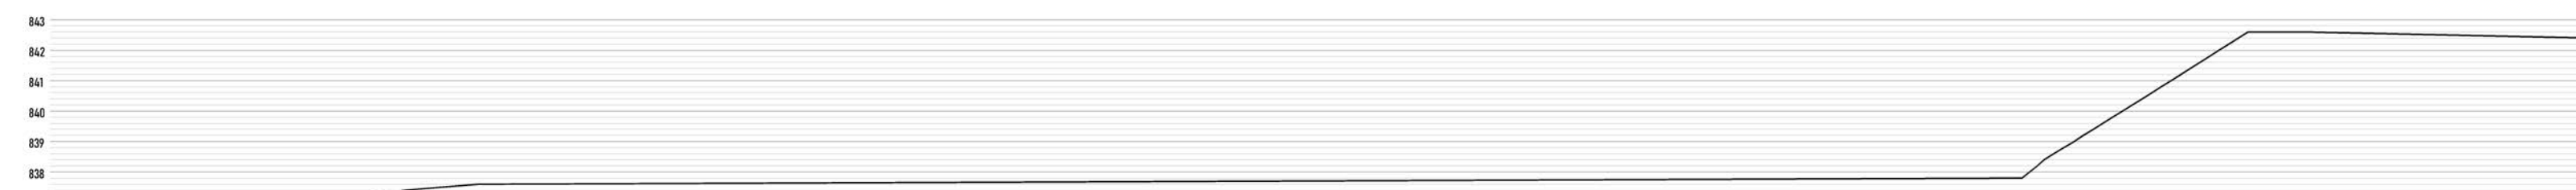

PERFIL RETIFICADO DO TERRENO
esc: 1/200

Na condição de Autor do Projeto DECLARO, para todos os fins, que tenho pleno conhecimento de que o presente projeto relativo à construção, ampliação, reforma e/ou restauro da edificação está sendo aprovado APENAS em relação à legislação de Zoneamento, Uso e Ocupação do Solo e aos parâmetros urbanísticos relevantes, estabelecidos na legislação vigente. DECLARO, também, que o mesmo atende a todas as exigências das legislações Municipais, Estaduais, Federais e Normas Técnicas Brasileiras, e ASSUMO toda a responsabilidade pela elaboração do projeto, inclusive quanto à segurança, quanto às normas relativas ao direito de vizinhança e que inclui os afastamentos das divisas, assim como as demais responsabilidades decorrentes do não cumprimento das legislações vigentes.

Na condição de Responsável Técnico pela execução da obra DECLARO, para todos os fins, que tenho pleno conhecimento de que a presente obra relativa à construção, ampliação, reforma e/ou restauro da edificação será executada de acordo com o projeto aprovada.

DECLARO, também, que o mesmo atende a todas as exigências das legislações Municipais, Estaduais, Federais e Normas Técnicas Brasileiras, e ASSUMO toda a responsabilidade pela execução da obra contratada, inclusive quanto à segurança, quanto às normas relativas ao direito de vizinhança e que inclui os afastamentos das divisas, assim como as demais responsabilidades decorrentes do não cumprimento das legislações vigentes.

DECLARAMOS estar cientes de que as responsabilidades poderão ser cumatadas na esfera civil, penal e administrativa, decorrentes de eventuais prejuízos a terceiros, e ainda estar cientes de todas as sanções previstas na Legislação Federal, Estadual e Municipal entre outras, as constantes nos seguintes artigos: Código Penal, artigos 184, 250, 254, 255, 256, 299, 317, 333, Código Civil artigos 186, 187, 927 e 618; Lei Federais nºs 5.174/1966, 6.474/1977 e 12.378/2010, Lei Complementar nº 46, de 26 de maio de 2011 e Lei Complementar nº 28, de 27 de junho de 2008, além do Código de Defesa do Consumidor. Pató Branco, ___ de _____ de _____

Assinatura do Autor do Projeto
(com firma reconhecida)

Assinatura do Responsável Técnico
(com firma reconhecida)

Ciência do Proprietário
(com firma reconhecida)

01	ZONA	LOTE	QUADRA	02	ÁREA CONSTRUÍDA (m²)		
	ZR3	01	2340				
03	Nº DO ALVARÁ EXISTENTE			04	ÁREA DO LOTE (m²)		
					5.820,89 m²		
05	ÁREA DO SUB-SOLO (m²)			06	ÁREA DO TERREO (m²)		
07	ÁREA DO 1º PAVIMENTO(m²)			08	ÁREA DO 2º PAVIMENTO (m²)		
09	ÁREA DO TERREO A CONSTRUIR (m²)			10	ÁREA DO PAVTO SUPERIOR A CONSTRUIR (m²)		
11	EDIFÍCIA			12	RECREAÇÃO	13	EXTERNA
14	OUTRAS ÁREAS EM CONSTRUÇÃO (m²)			15	ÁREA A CONCLUIR (m²)		
16	ÁREA TOTAL (m²)			17	TAXA DE PERMEABILIDADE		
	7.305,08 m²						
18	ÁREA PROJEÇÃO DO EDIFÍCIO (m²)			19	Nº PAVIMENTOS	TIPO	TOTAL
20	ÁREA	BARROTE	CL. FOLGA	21	ALTURA MÁXIMA (m)		
22	TAXA DE OCUPAÇÃO (%)			23	COEFICIENTE DE APROVEITAMENTO		
	(ITEM 18)/(ITEM 04)				(ITEM 18)/(ITEM 04)		
24	FINALIDADE			ALVENARIA	MADEIRA	MISTA	
ASSINATURA DO PROPRIETÁRIO DO PROJETO				ASSINATURA DO AUTOR DO PROJETO			

PREFEITURA DE PATÓ BRANCO
Secretaria de Planejamento Urbano

At.11: A responsabilidade dos projetos, especificações, cálculos e redes apresentados, cabe ao respectivo autor e executor de obra. Perseguido nos arts. 184, 250, 254, 255, 256, 299, 317, 333, Código Civil artigos 186, 187, 927 e 618; Lei Federais nºs 5.174/1966, 6.474/1977 e 12.378/2010, Lei Complementar nº 46, de 26 de maio de 2011 e Lei Complementar nº 28, de 27 de junho de 2008, além do Código de Defesa do Consumidor.

Este projeto foi elaborado nos arts. 186 e 187 do CC e não altera, nenhuma responsabilidade com o autor, projeto, obra ou responsabilidade do autor.

Carimbo: Pató Branco, 27 de Junho de 2022.

SECRETARIA DE PLANEJAMENTO URBANO E SAÚDE PÚBLICA

OBRA: CAMPO DO BAIRRO SÃO ROQUE

ESPECIFICAÇÃO: Planta de localização/ situação, Planta de demolição e curvas de níveis originais / Planta de curvas retificadas, Perfil natural e retificado do terreno.

ÁREA TOTAL: 5.820,89 m²
ESCALA: Indicada
DATA: 27.06.2022
DESENHO: Sábato S.
PROJETO: A1

A 01 / 03

ASSINATURA DO PROPRIETÁRIO DO PROJETO: [Assinatura]
ASSINATURA DO AUTOR DO PROJETO: [Assinatura]

Assinado por 3 pessoas: EDUARDO BRUNO MACHINES, ALEXANDRE ZORHE e GILMAR TUMELERO. Para verificar a validade das assinaturas, acesse https://patobranco.br/assinaturas/745f1c3c-8b4c-4c25 e informe o código 745f1c3c-8b4c-4c25