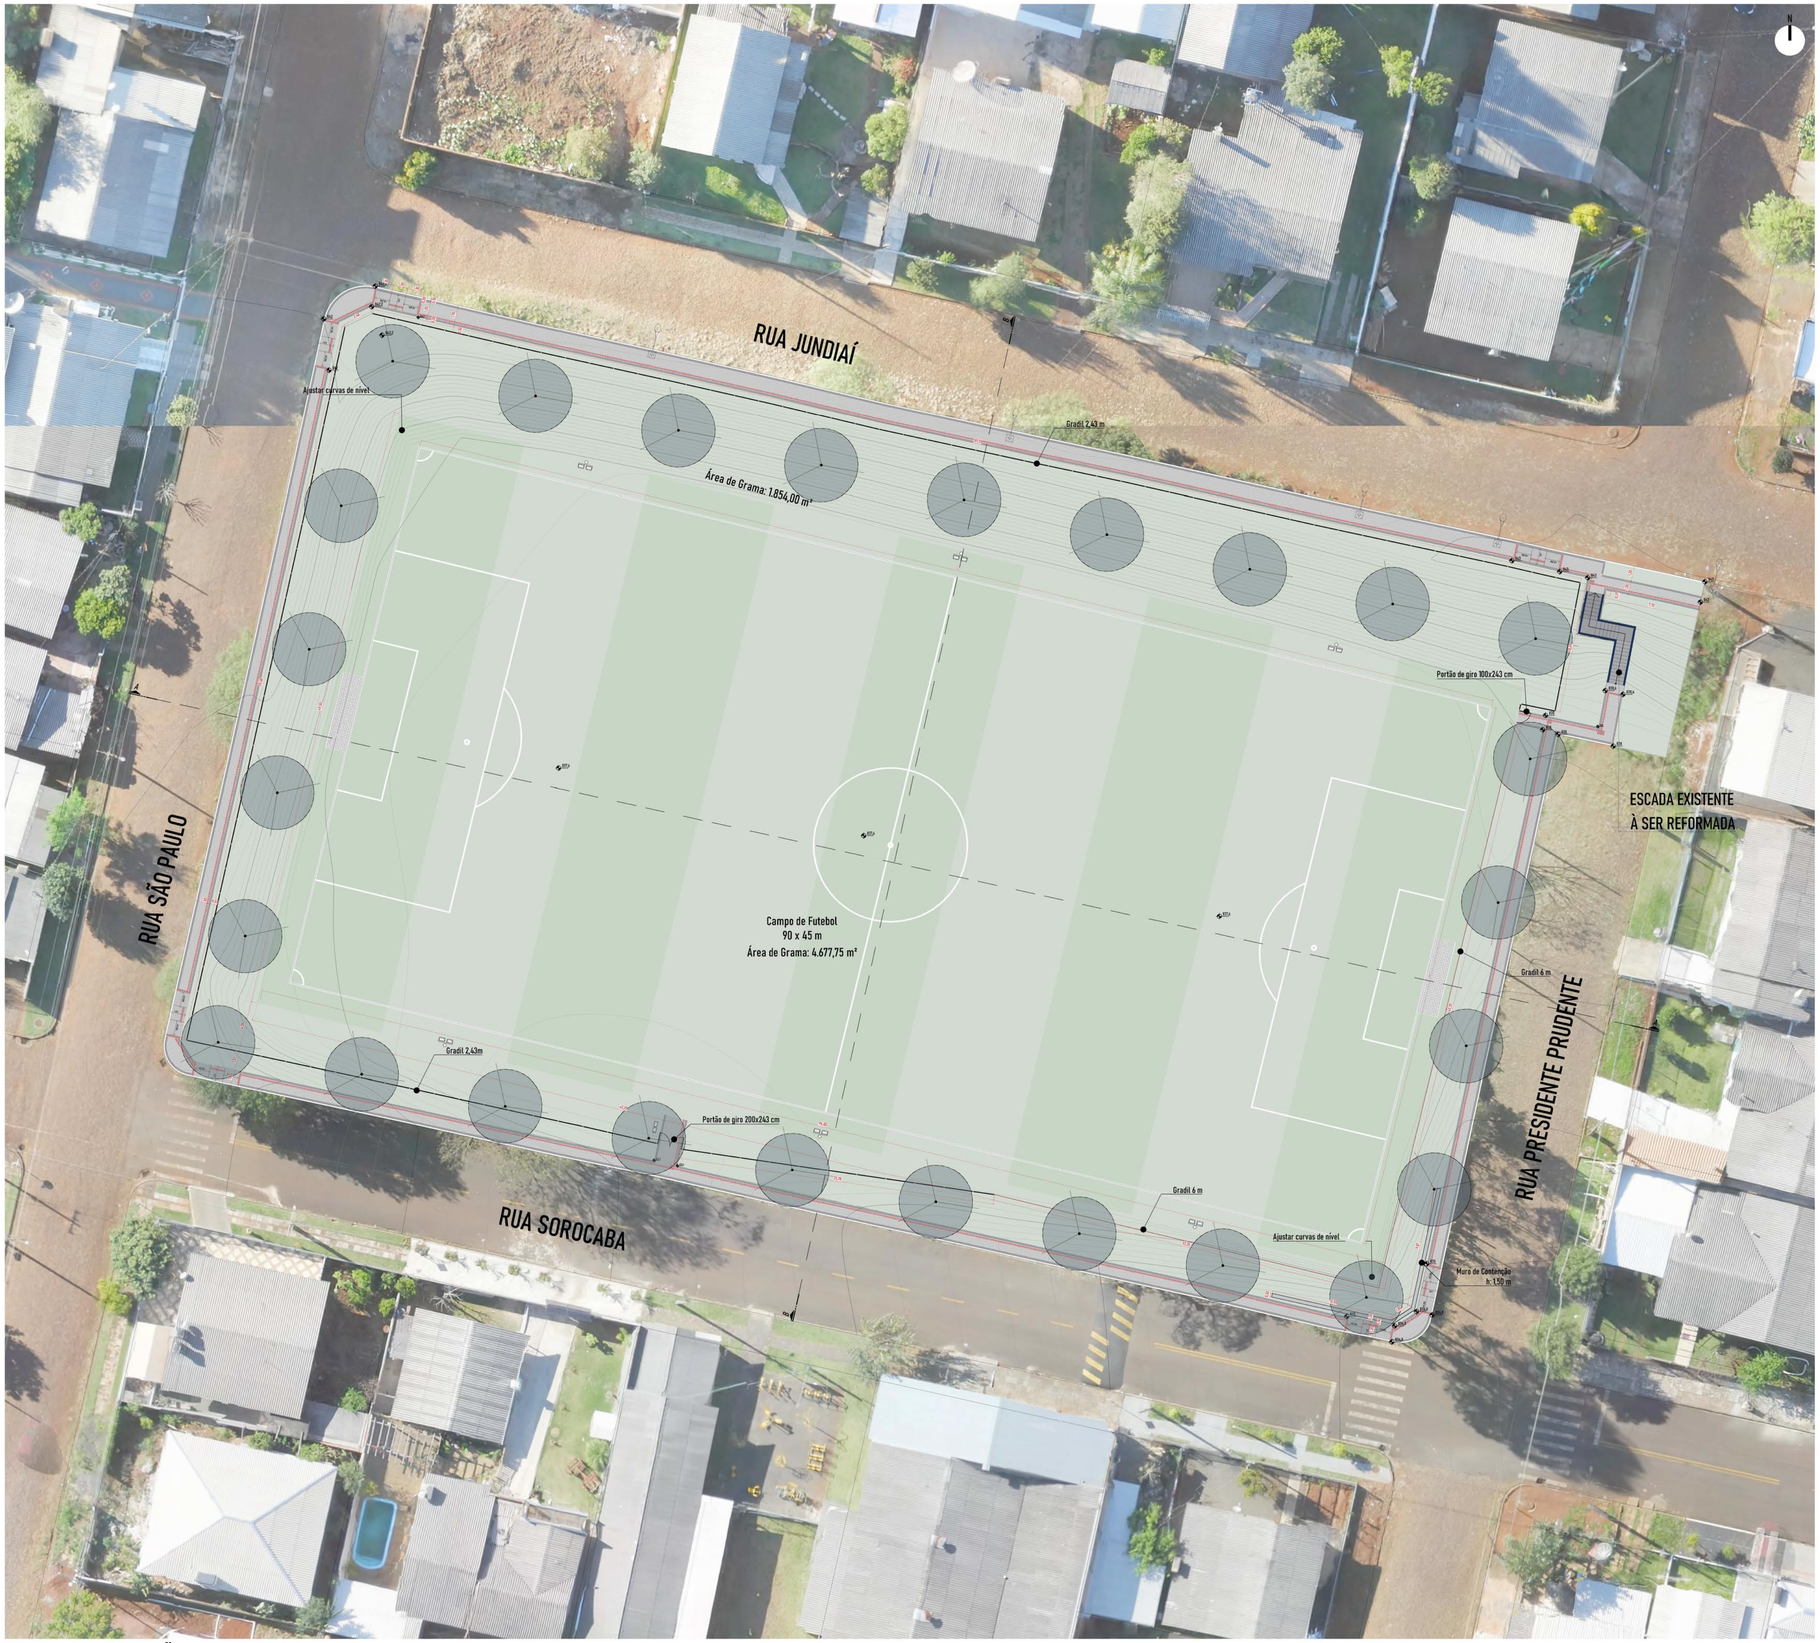

PLANTA DE IMPLANTAÇÃO
ESC:1/250

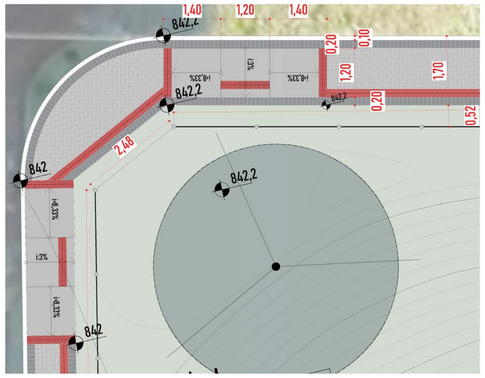

DETALHE DA CALÇADA
ESC: 1/75

QUANTITATIVO	
Piso intertravado cinza 6 x 10 x 20 cm	238 m²
Piso intertravado grafite 6 x 10 x 20 cm	130 m²
Piso intertravado tátil alerta 6 x 20 x 20 cm	6 m²
Piso intertravado tátil direcional 6 x 20 x 20 cm	63 m²
Lixeiras - serão aplicadas pelo município	04 unidades
Postes de Iluminação	2 unidades
Postes de Iluminação de quadra	6 unidades
Meio fio	352,96 metros lineares
Área total de grama natural	6.595,19 m²
Área de grama natural `a ser executada	1.650,12 m²
Árvores	26

Legenda

- Grama Natural
- Piso intertravado grafite 6 x 10 x 20 cm
- Piso intertravado cinza 6 x 10 x 20 cm
- Meio Fio
- Piso intertravado alerta 6 x 20 x 20 cm
- Piso intertravado direcional 6 x 20 x 20 cm
- árvores
- Lixeiras
- Postes de Iluminação

Notas:

- O lote 01 da quadra 2340 possui uma área total de 5.820,89 m². No entanto, está prevista a intervenção na extensão do perímetro do lote para a execução das calçadas. A área afetada por essa intervenção é de 7.105,08 m².
- A terraplanagem atualmente não está executada no local, sendo que os pontos de intervenção indicados no projeto serão implementados com o propósito de expandir as dimensões do campo já existente.
- Todas as árvores existentes que estão dentro do perímetro da calçada deverão ser removidas.

PREFEITURA DE PATO BRANCO
Secretaria de Planejamento Urbano

Art.30. A responsabilidade dos projetos, especificações, cálculos e outros apresentados, cabe aos respectivos autores e executores de obra. Parágrafo único. A Municipalidade em nada de apreciação de projetos, ou de obra isad executadas.

Este projeto foi analisado nas Leis 59/90 e 48/2011 e suas alterações; eventuais incompatibilidades com outros órgãos serão de responsabilidade do autor.

Analisado por: Eduardo de Oliveira Bitencourt
Aprovado por: Gilmar Tumelero
Secretário de Planejamento Urbano

CARIMBOS P.M.P.B SECRETARIA DE PLANEJAMENTO URBANO E SAÚDE PÚBLICA

PREFEITURA DE PATO BRANCO
Secretaria de Planejamento Urbano

OBRA: CAMPO DO BAIRRO SÃO ROQUE

ESPECIFICAÇÃO:
Planta de Implantação

ÁREA TOTAL	ESCALA
5.820,89 m²	Indicada
DATA	DESENHO
27.10.2022	Gabriela S.

PRANCHA A1

AUTOR DO PROJETO ARQUITETO E URBANISTA
Eduardo Machiner
A 13895-2

AUTOR DO PROJETO ARQUITETO E URBANISTA

AUTOR DO PROJETO ARQUITETO E URBANISTA

AUTOR DO PROJETO ARQUITETO E URBANISTA

PROPRIETÁRIO
Município de Pato Branco
76.995.468/0001-06

A
02 / 03

QUADRA	LOTE	ENDEREÇO DA OBRA	MATRÍCULA
2340	01	Rua Sorocaba, Rua São Paulo	42.670

VERSÃO	DATA	ALTERAÇÃO	DESENHO
002	14.04.2023	Alteração alambrado e remoção de árvores	Eduardo Machiner

Z:\2022\Projetos\Praças\CampoBairro São Roque\São Roque 12.04.2023.dwg

planejamentourbano@patobranco.pr.gov.br

Assinado por 3 pessoas: EDUARDO BRUNO MACHINER, ALEXANDRE ZOCHE e GILMAR TUMELERO
Para verificar a validade das assinaturas, acesse https://patobranco.1doc.com.br/verificacao/A9B-F C3C-B5A0-4CD5 e informe o código 7A59-FC3C-B5A0-4CD5