


A

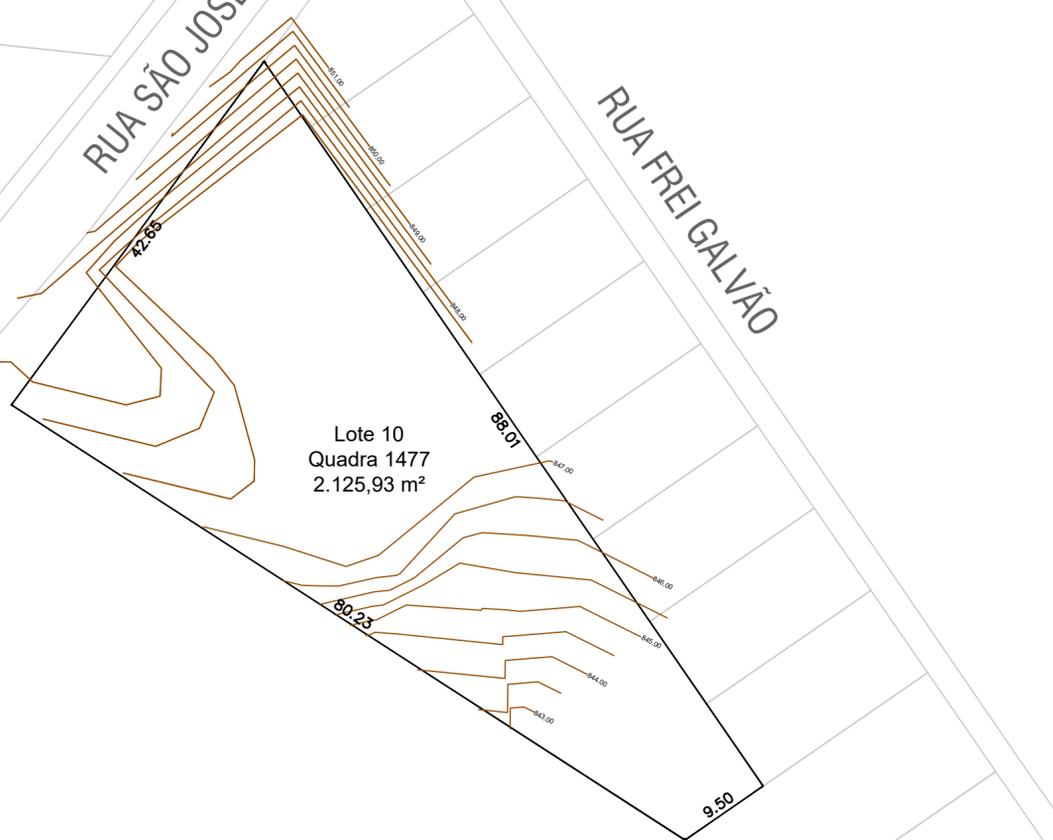


Representação das curvas de nível originais
Escala 1/500



Representação das curvas de nível retificadas
Escala 1/500

B

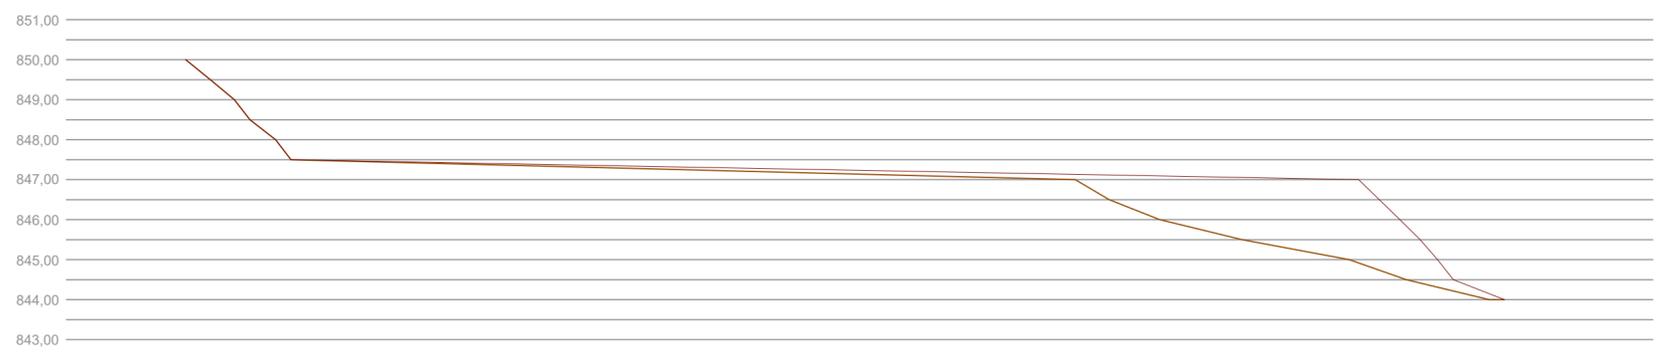

Representação do perfil topográfico do terreno
Escala 1/250

Resultados Volumes de Corte e Aterro	
Volume de corte Geométrico	426,38 m³
Volume de corte Empolado	532,98 m³



PREFEITURA DE PATO BRANCO
Secretaria de Planejamento Urbano

CARIMBO P.M.P.B SECRETARIA DE PLANEJAMENTO URBANO

OBRA: Praça Bairro Sudoeste		
ESPECIFICAÇÃO: Cálculo de movimentação de terra para implantação do projeto.	ÁREA 2.125,93 m²	ESCALA indicada
DATA 28/07/2023	VERSÃO V.01	U 01/01
DESENHO Adriellen	ENDEREÇO DA OBRA Rua São José	
AUTOR DO PROJETO: cart Agrimensora Adriellen S. Câmara CREA 180190/D		PROPRIETÁRIO Município de Pato Branco 76.995.448/0001-54

2/2023/Divisão de Geoprocessamento/Praca Sudoeste - planaltimetrico 01477/Corte 4MPRES60 EM7/2023/planejamentourbano@patobranco.gov.br