




Representação das curvas de nível originais  
Escala 1/750

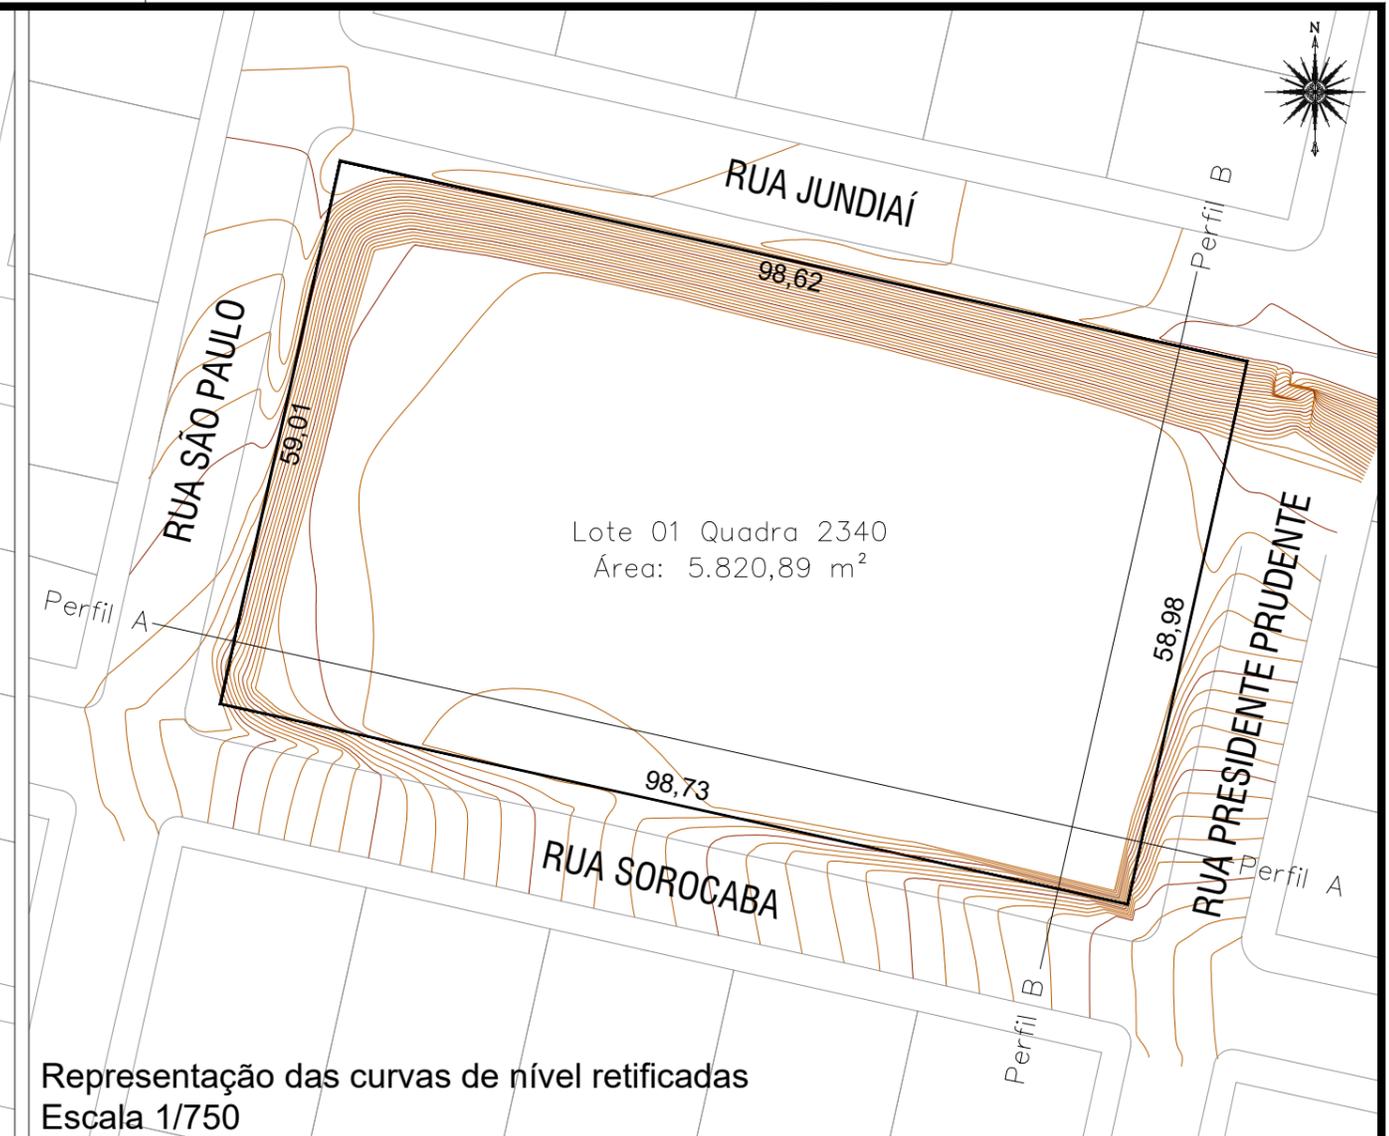

Representação das curvas de nível retificadas  
Escala 1/750

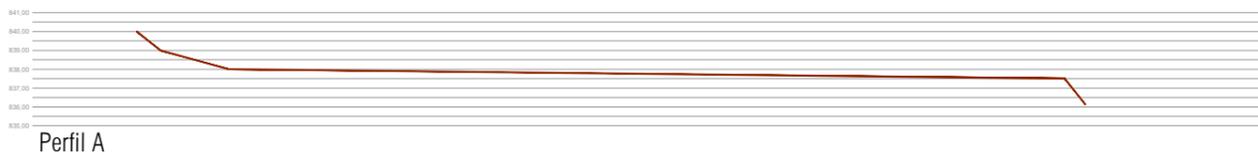

Perfil A

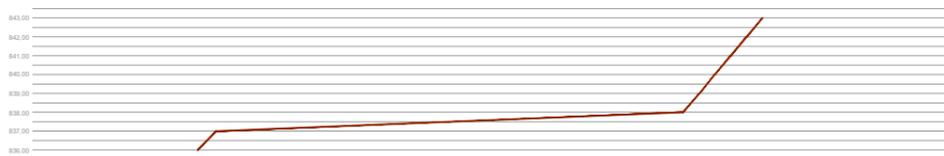

Perfil B

Representação do perfil topográfico do terreno  
Escala 1/750

Volumetria	
Área do terreno	5.820,89 m <sup>2</sup>
Volume de aterro geométrico	244,01 m <sup>3</sup>
Volume total de aterro (considerando 25% de compactação)	305,01 m <sup>3</sup>



CARIMBOS P.M.P.B SECRETARIA DE PLANEJAMENTO URBANO

OBRA: Praça São Roque		ESCALA indicada		PRANCHA: <b>U</b> <b>01/01</b>
ESPECIFICAÇÃO: Cálculo da volumetria para terraplanagem no Lote 01 Quadra 2340.		ÁREA 5.820,89 m <sup>2</sup>	VERSÃO V.01	
AUTORA Eng. Cart. e Agrimensora Adriellen S. Câmpara CREA 180190/D		PROPRIETÁRIO Município de Pato Branco 76.995.448/0001-54		
DESENHO Adriellen		ENDEREÇO DA OBRA Rua		