




IMAGEM DE LOCALIZAÇÃO SEM ESCALA

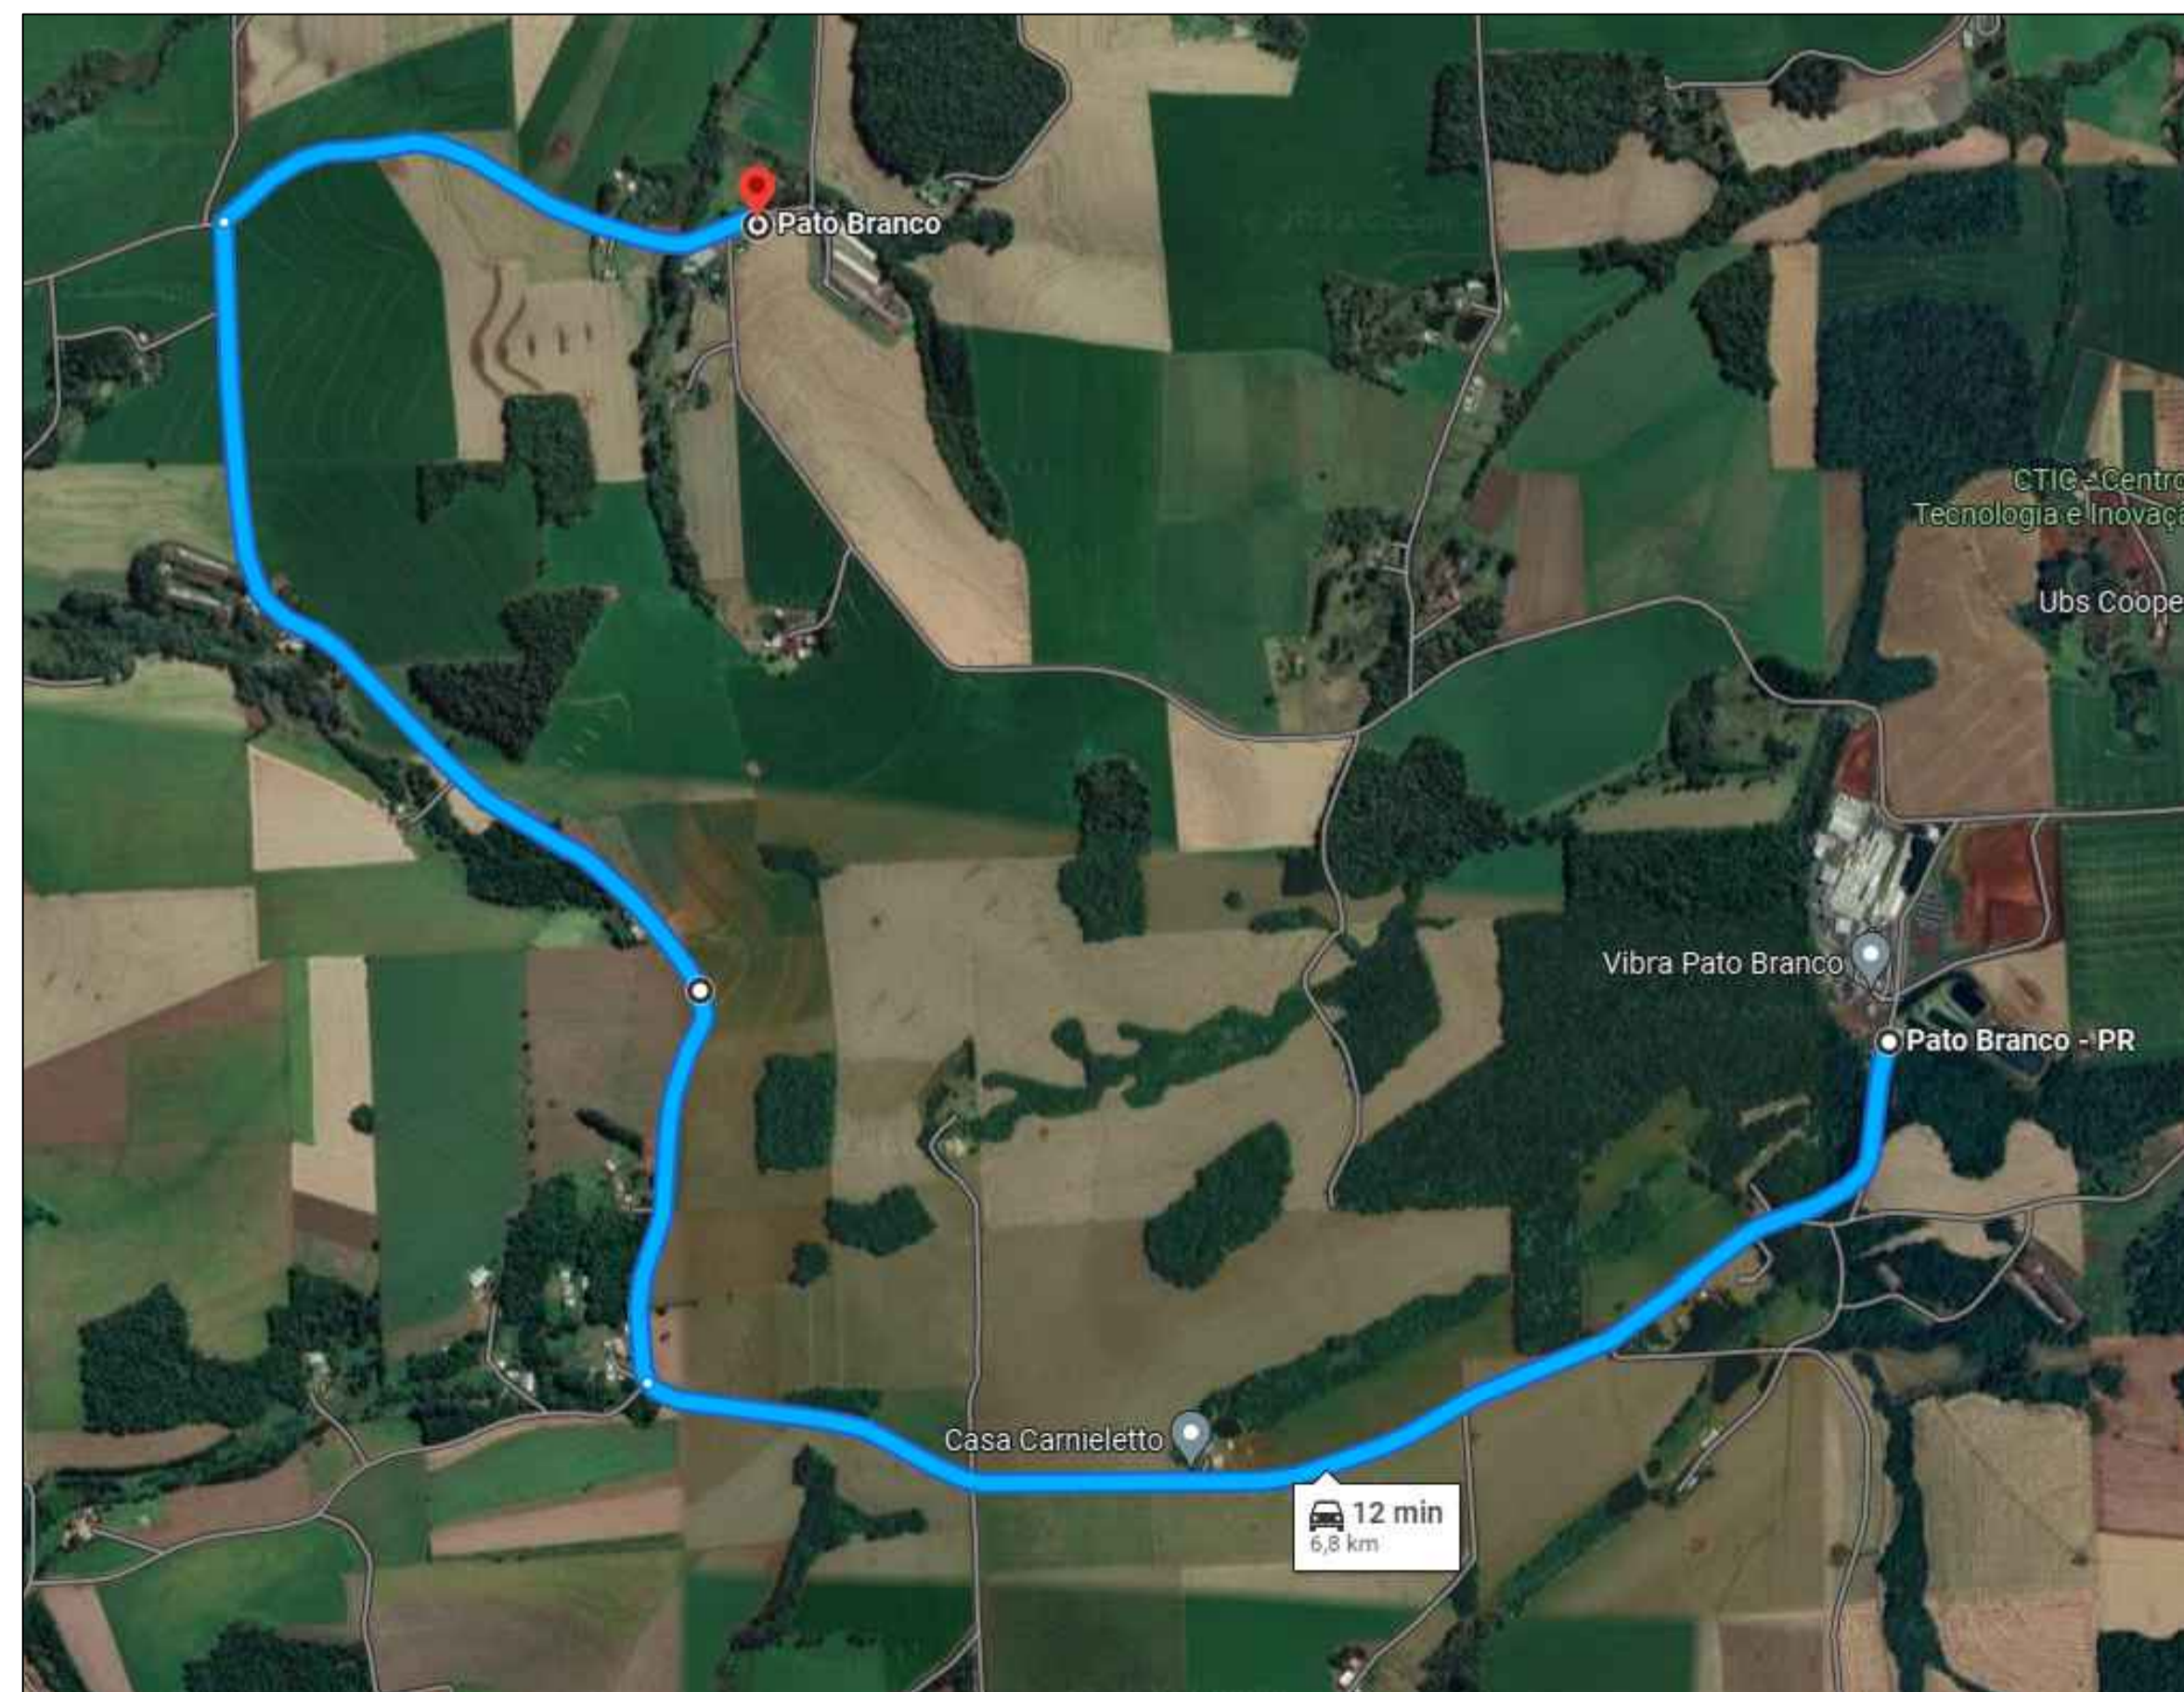

DETALHE - LOCALIZAÇÃO SEM ESCALA

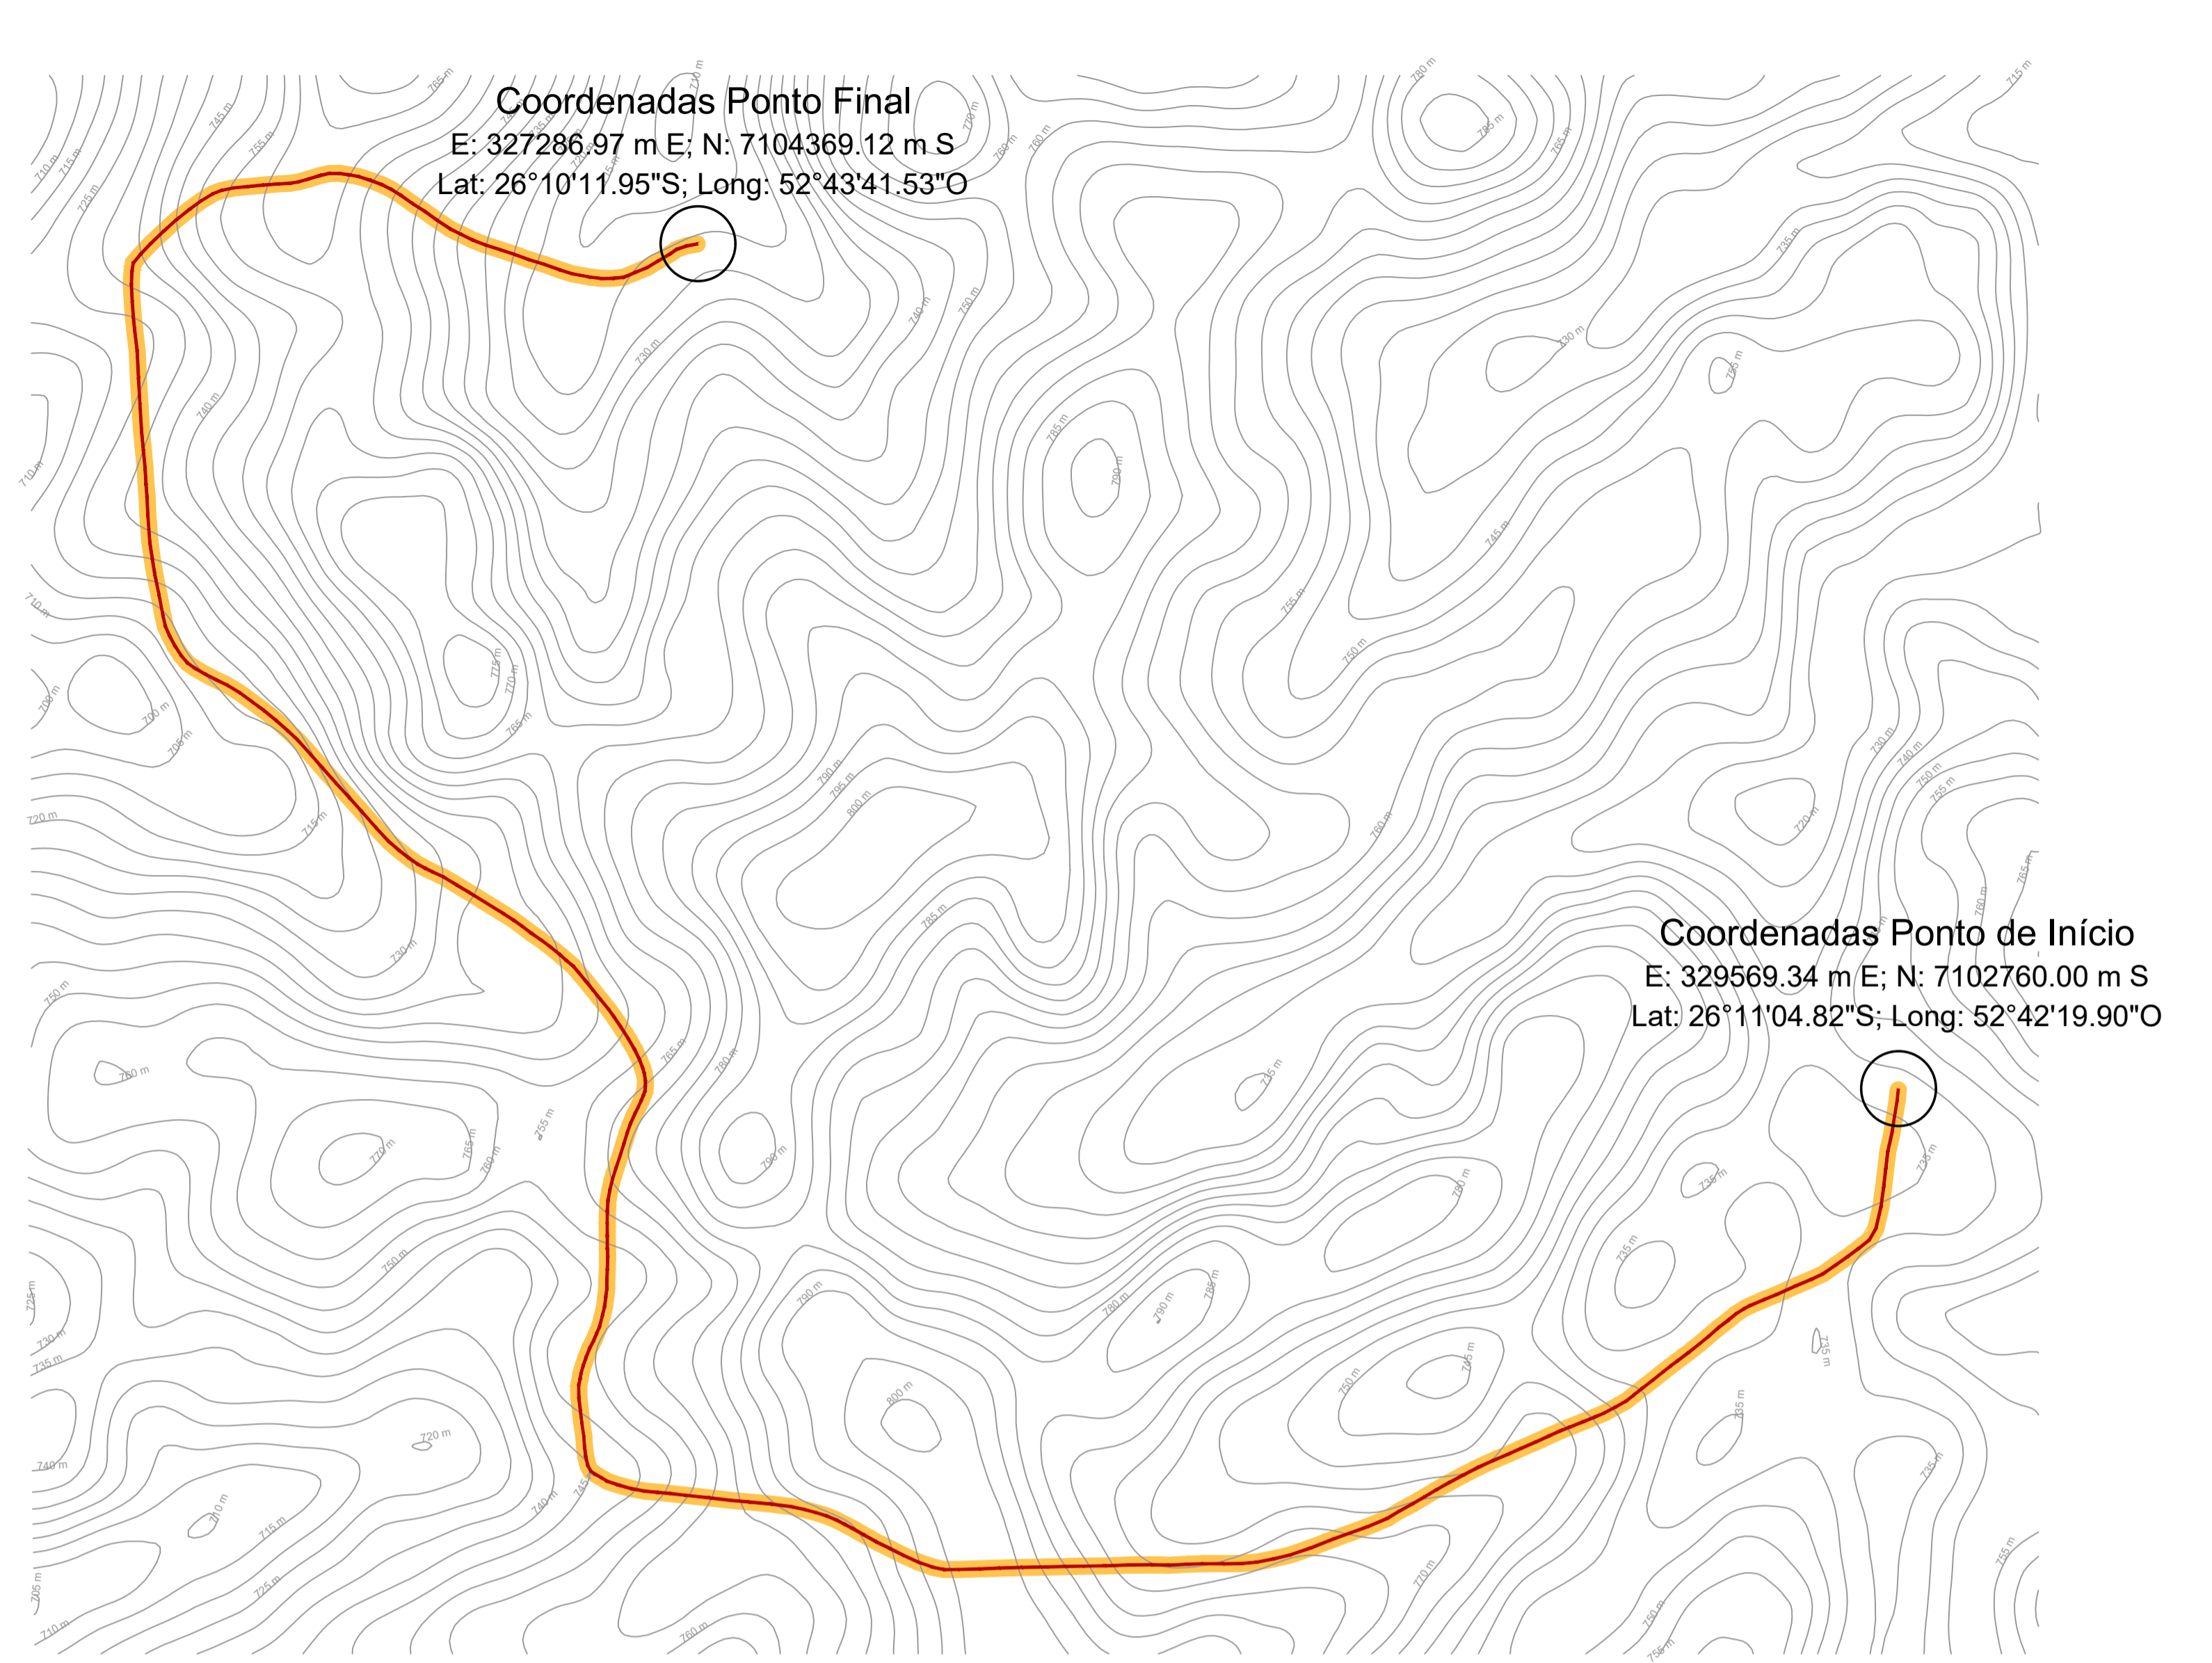

LEVANTAMENTO PLANIALTIMÉTRICO Esc. 1/10000

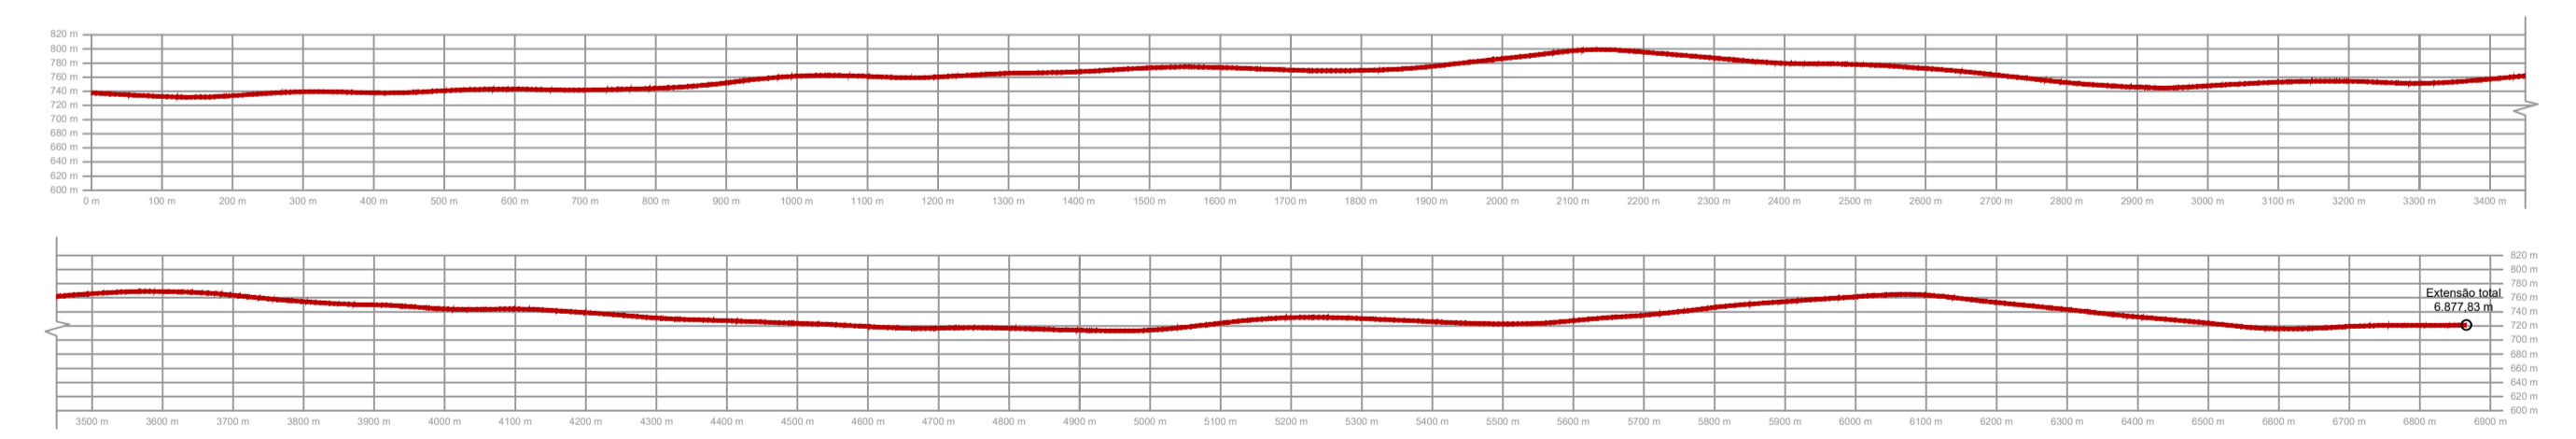


PERFIL PLANIALTIMÉTRICO Esc. 1/10000

MUNICÍPIO DE PATO BRANCO
 Secretaria de Engenharia e Obras
 Rua Caramuru, 271 - Centro
 Fone/Fax (46) 3223-2509
 engenharia@patobranco.pr.gov.br


PROJETO: PAVIMENTAÇÃO ASFÁLTICA EM CBUQ
 CONTRATANTE: MUNICÍPIO DE PATO BRANCO
 REFERÊNCIA: PAVIMENTAÇÃO ASFÁLTICA DE ESTRADA RURAL DA COMUNIDADE BELA VISTA
 EMPREENDIMENTO: LOCALIZAÇÃO DO TRECHO
 AUTOR DO PROJETO: Gustavo Veronese

PROJETO: 01/33
 DATA: ABR/2023
 ESCALA: INDICADA


ENG-CIVIL
 CREA-PR 165.174/0

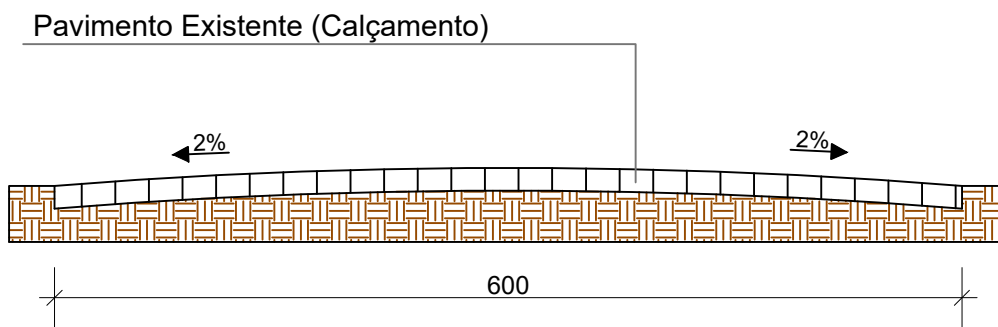


SEÇÃO TRANSVERSAL PAVIMENTO EXISTENTE
Esc. 1/75

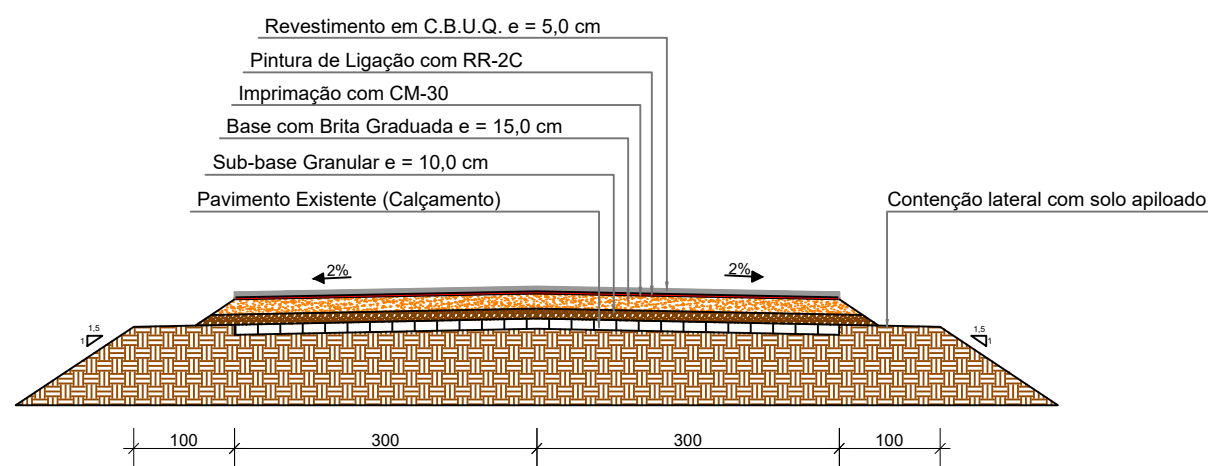

SEÇÃO TRANSVERSAL TRECHO EM CORTE
Esc. 1/75

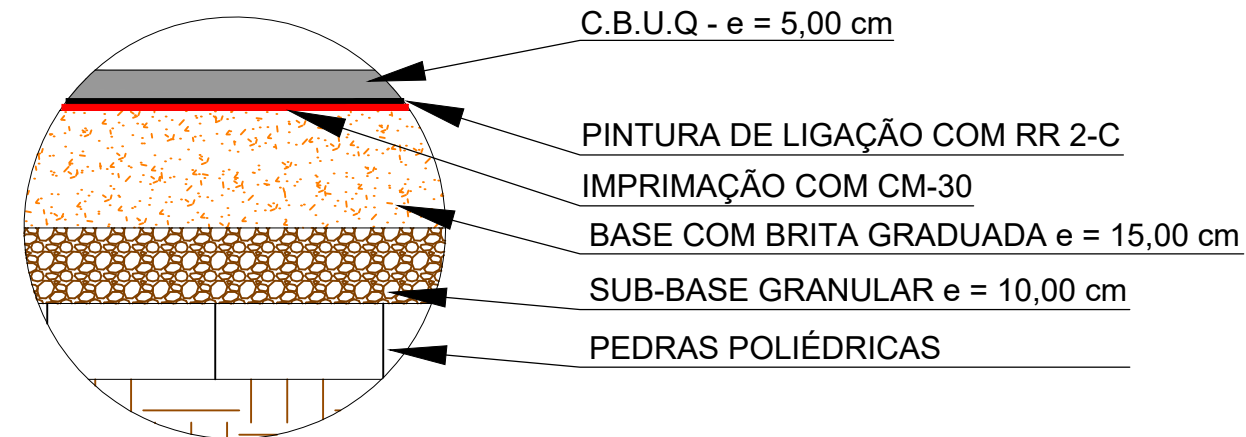

DETALHE DAS CAMADAS DO PAVIMENTO
Esc. 1/10

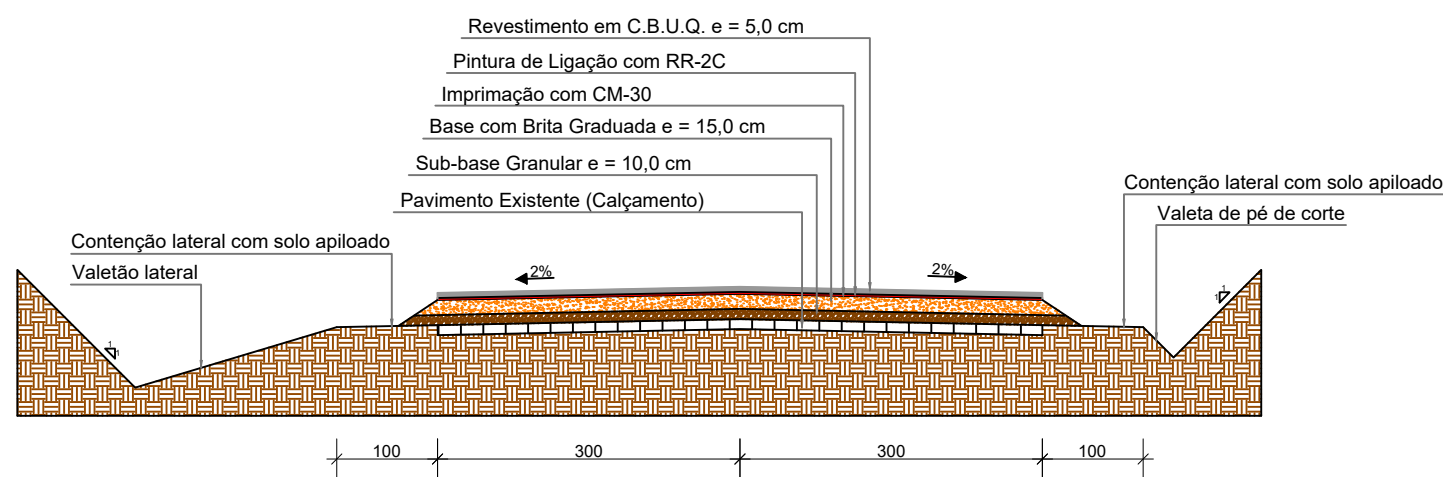

SEÇÃO TRANSVERSAL TRECHO EM CORTE
Esc. 1/75

MUNICÍPIO DE PATO BRANCO
Secretaria de Engenharia e Obras
Rua Caramuru, 271 - Centro
Fone/Fax (46) 3223-2509
engenharia@patobranco.pr.gov.br

PROJETO	PAVIMENTAÇÃO ASFÁLTICA EM CBUQ		FRANCHA	02/33
CONTRATANTE	MUNICÍPIO DE PATO BRANCO		DESENHO	ESCALA INDICADA
REFERÊNCIA	PAVIMENTAÇÃO ASFÁLTICA DE ESTRADA RURAL DA COMUNIDADE BELA VISTA		DATA	ABR/2023
ESPECIFICAÇÃO	DETALHES PAVIMENTAÇÃO EM CBUQ		Assinado por 1 pessoa: ROBSON CANTU	
AUTOR DO PROJETO	Gustavo Veronese		Para verificar a validade das assinaturas, acesse https://patobranco.1doc.com.br/verificacao/4CC0-65EA-9662-BC19 e informe o código 4CC0-65EA-9662-BC19	

ENG-CIVIL
CREA-PR 165.174/D



1.1. VELOCIDADE MÁXIMA




R-19

2.2. CURVA ACENTUADA À DIREITA



A-1b

PISTA SEM ACOSTAMENTO

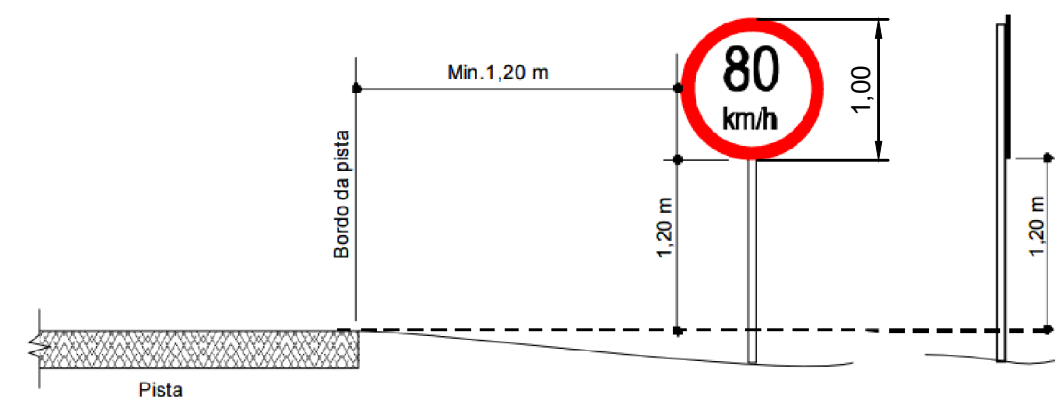

POSICIONAMENTO DOS SINAIS DE ADVERTÊNCIA
SEM ESCALA

1.2. PROIBIDO ULTRAPASSAR




R-7

2.3. CURVA À ESQUERDA



A-2a

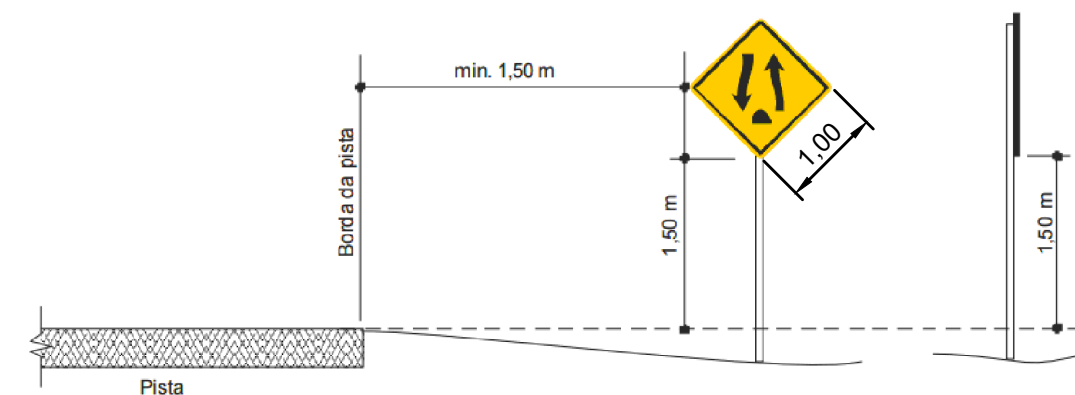

POSICIONAMENTO DOS SINAIS DE REGULAMENTAÇÃO
SEM ESCALA

2.1. CURVA ACENTUADA À ESQUERDA



A-1a

2.4. CURVA À DIREITA



A-2b

MUNICÍPIO DE PATO BRANCO
Secretaria de Engenharia e Obras
Rua Caramuru, 271 - Centro
Fone/Fax (46) 3223-2509
engenharia@patobranco.pr.gov.br

PROJETO

PAVIMENTAÇÃO ASFÁLTICA EM CBUQ

FRANCHA

03/33

CONTRATANTE

MUNICÍPIO DE PATO BRANCO

REFERÊNCIA

PAVIMENTAÇÃO ASFÁLTICA DE ESTRADA RURAL DA COMUNIDADE BELA VISTA

DESENHO

ESCALA

DATA

DETALHES SINALIZAÇÃO VERTICAL


INDICADA

ABR/2023


AUTOR DO PROJETO

Gustavo Veronese


ENG-CIVIL
CREA-PR 165.174/D

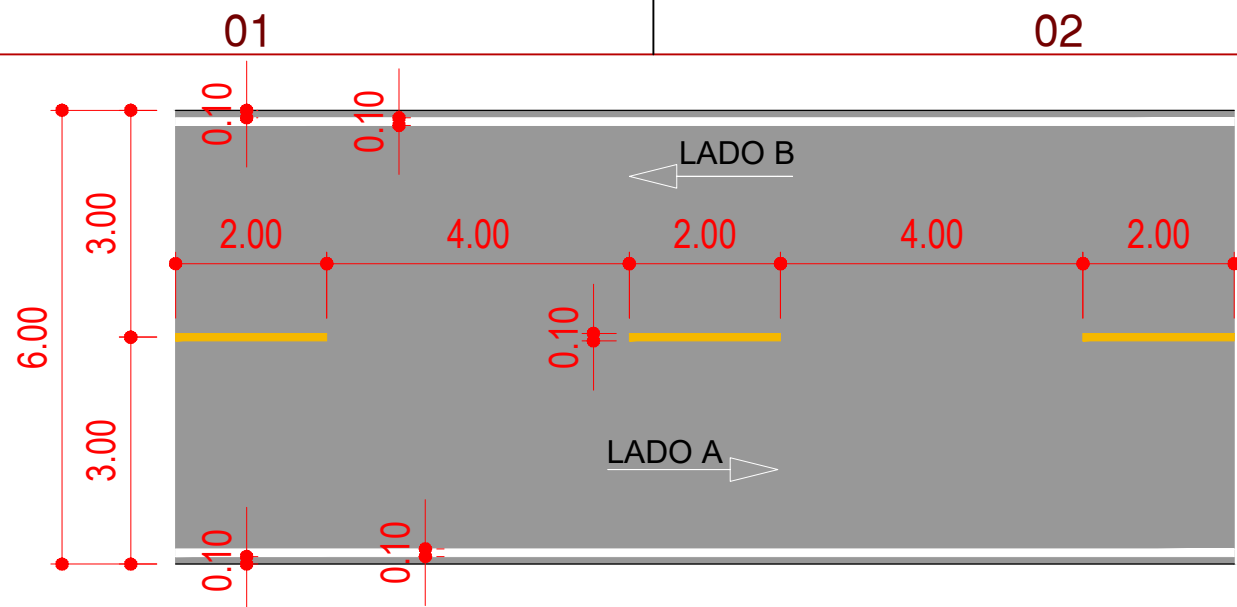


ULTRAPASSAGEM PERMITIDA NOS DOIS SENTIDOS
Esc. 1/100

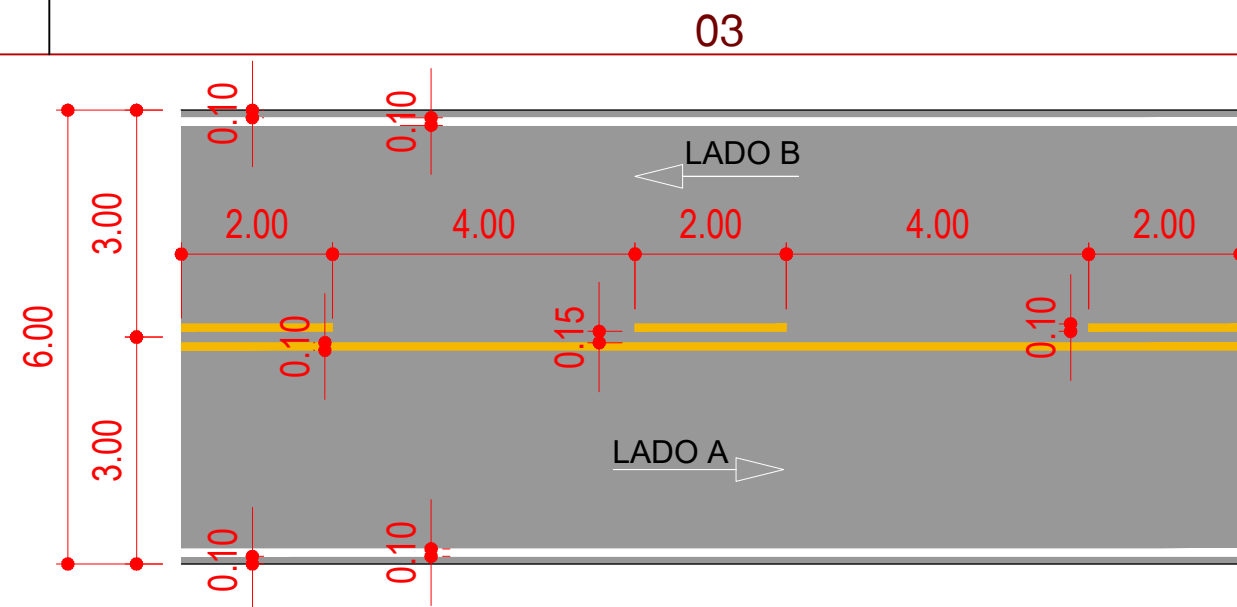


ULTRAPASSAGEM PERMITIDA NO LADO B
Esc. 1/100

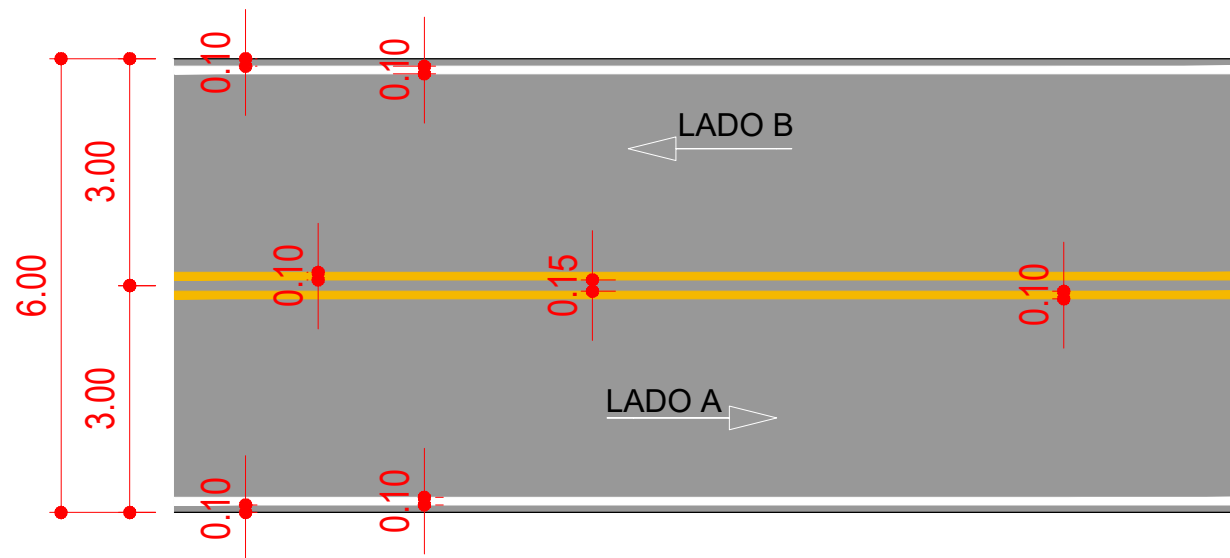

ULTRAPASSAGEM PROIBIDA NOS DOIS SENTIDOS
Esc. 1/100

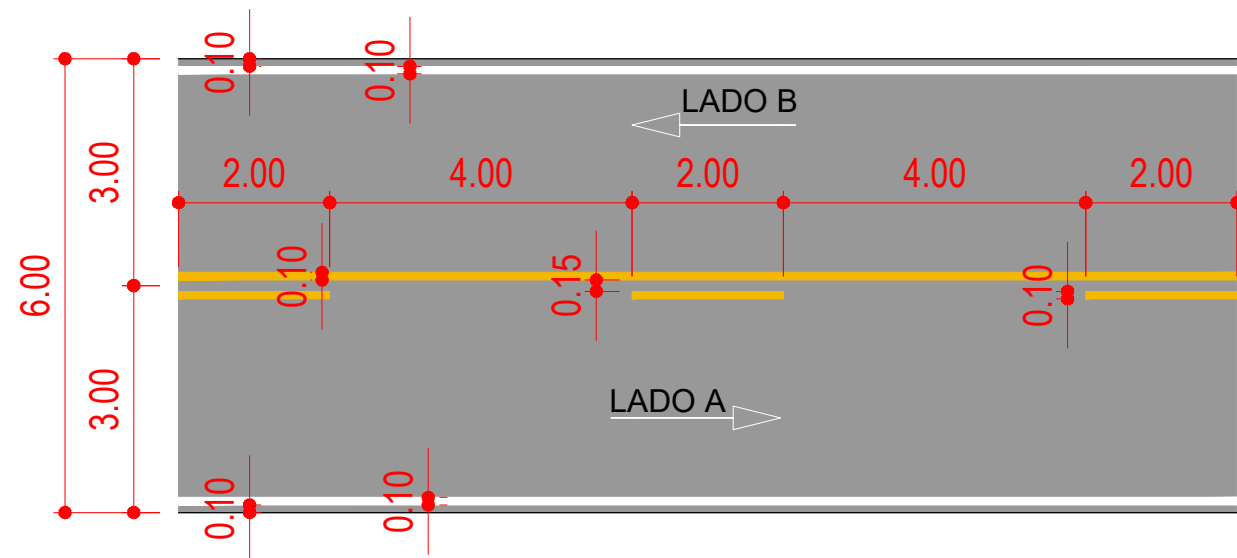

ULTRAPASSAGEM PERMITIDA NO LADO A
Esc. 1/100

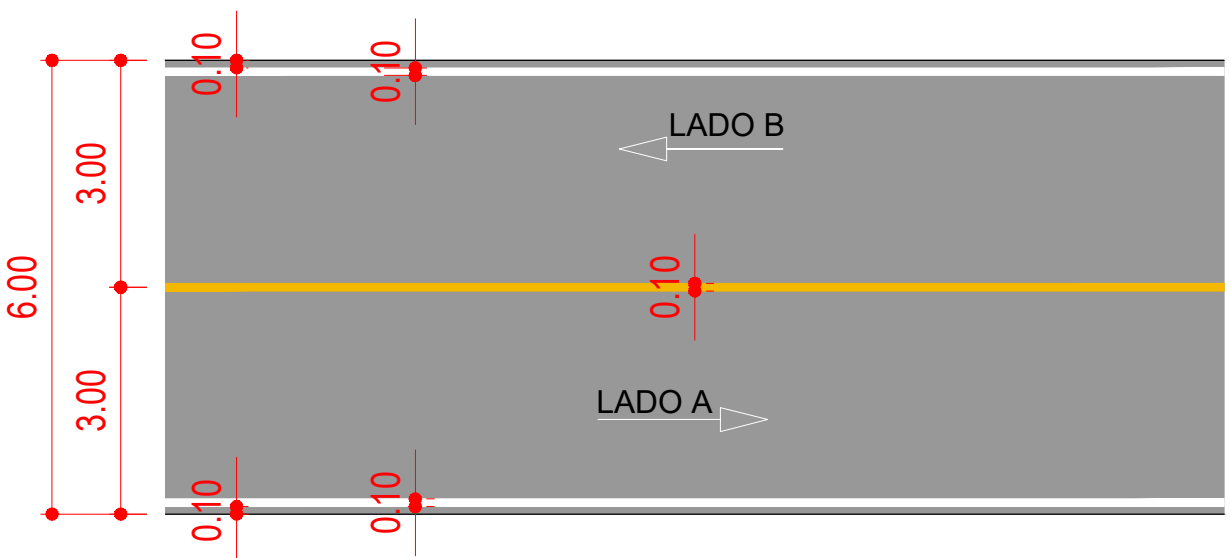

ULTRAPASSAGEM PROIBIDA NOS DOIS SENTIDOS
Esc. 1/100

OBSERVAÇÕES:

1) Os locais de ultrapassagem podem ser modificados conforme o traçado final da via.

MUNICÍPIO DE PATO BRANCO
Secretaria de Engenharia e Obras
Rua Caramuru, 271 - Centro
Fone/Fax (46) 3223-2509
engenharia@patobranco.pr.gov.br

PROJETO	PAVIMENTAÇÃO ASFÁLTICA EM CBUQ			FRANCHA	04/33
CONTRATANTE	MUNICÍPIO DE PATO BRANCO			DESENHO	ESCALA INDICADA
REFERÊNCIA	PAVIMENTAÇÃO ASFÁLTICA DE ESTRADA RURAL DA COMUNIDADE BELA VISTA			DATA	ABR/2023
ESPECIFICAÇÃO	DETALHES SINALIZAÇÃO HORIZONTAL			AUTOR DO PROJETO	
			Gustavo Veronese		

ENG-CIVIL
CREA-PR 165.174/D

Assinado por 1 pessoa: ROBSON CANTU
Para verificar a validade das assinaturas, acesse <https://patobranco.1doc.com.br/verificacao/4CC0-65EA-9662-BC19> e informe o código 4CC0-65EA-9662-BC19



VIBRA
PATO BRANCO

BP: 0+0.00



R-19

Pl: 1+04.08



R-7

Pl: 4+06.39

Pl: 6+00.89

Pl: 6+00.89

PAVIMENTAÇÃO E SINALIZAÇÃO - EST. 6 À 10

Esc. 1/500

MUNICÍPIO DE PATO BRANCO

Secretaria de Engenharia e Obras

Rua Caramuru, 271 - Centro

Fone/Fax (46) 3223-2509

engenharia@patobranco.pr.gov.br

PROJETO

PAVIMENTAÇÃO ASFÁLTICA EM CBUQ

PRANCHA

05/33

CONTRATANTE

MUNICÍPIO DE PATO BRANCO

REFERÊNCIA

PAVIMENTAÇÃO ASFÁLTICA DE ESTRADA RURAL DA COMUNIDADE BELA VISTA

DESENHO

ESCALA

DATA

ESPECIFICAÇÃO

DETALHES SINALIZAÇÃO HORIZONTAL

INDICADA

ABR/2023


AUTOR DO PROJETO

Gustavo Veronese

ENG-CIVIL
CREA-PR 165.174/D

PAVIMENTAÇÃO E SINALIZAÇÃO - EST. 1 À 6

Esc. 1/500

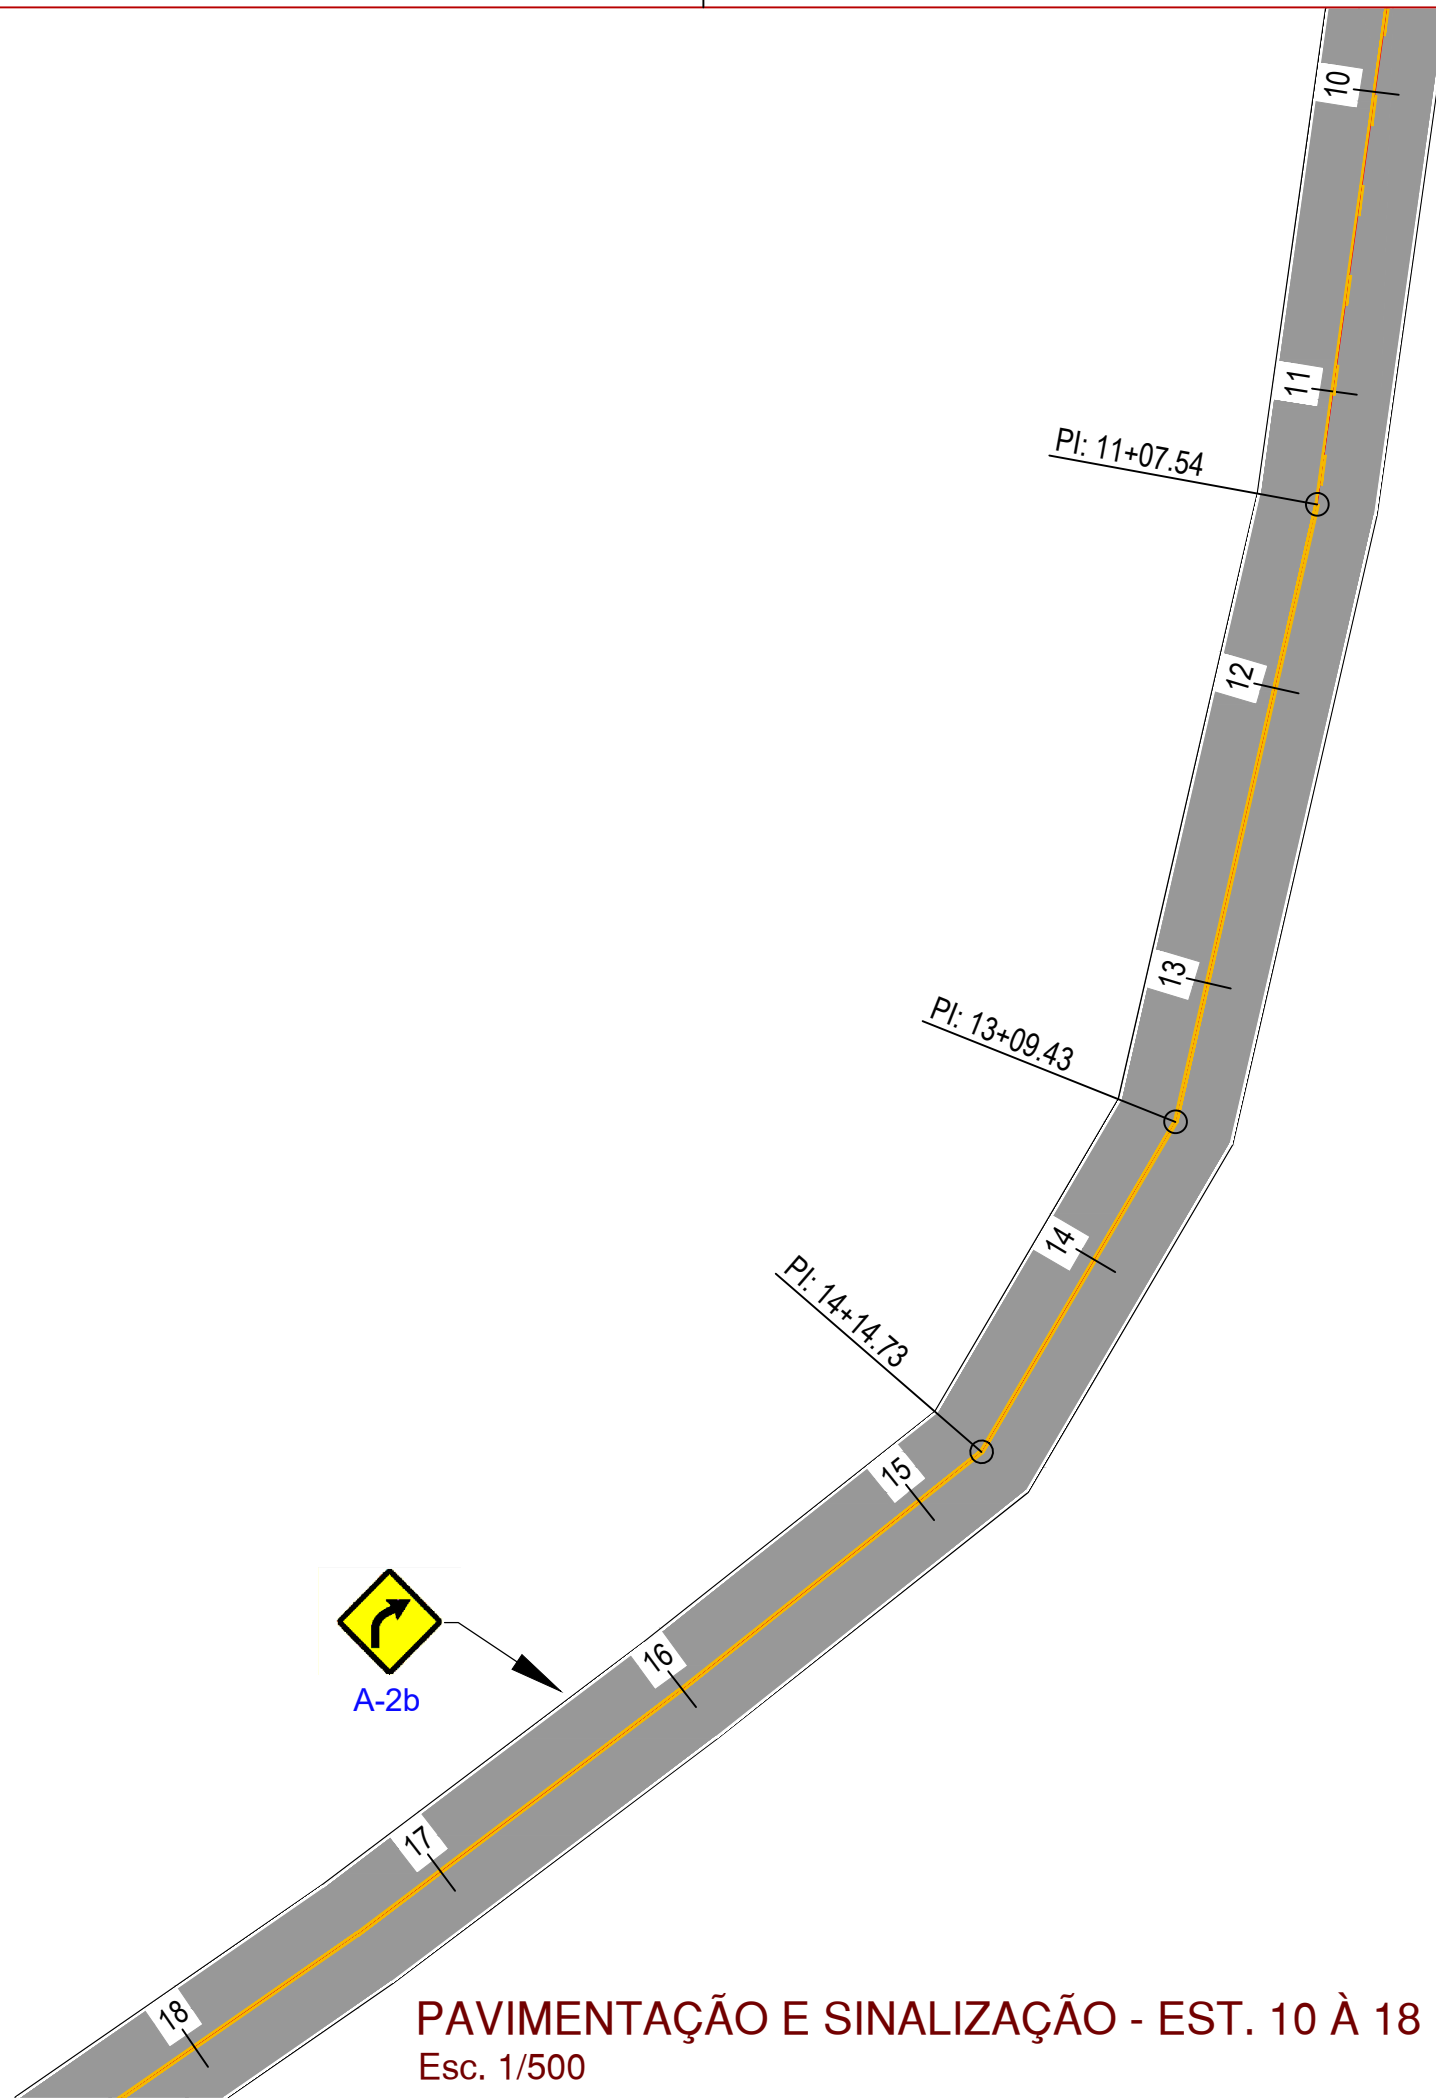


PAVIMENTAÇÃO E SINALIZAÇÃO - EST. 10 À 18
 Esc. 1/500

MUNICÍPIO DE PATO BRANCO
 Secretaria de Engenharia e Obras
 Rua Caramuru, 271 - Centro
 Fone/Fax (46) 3223-2509
 engenharia@patobranco.pr.gov.br

PROJETO	PAVIMENTAÇÃO ASFÁLTICA EM CBUQ			PRANCHA	06/33
CONTRATANTE	MUNICÍPIO DE PATO BRANCO			DESENHO	DATA
REFERÊNCIA	PAVIMENTAÇÃO ASFÁLTICA DE ESTRADA RURAL DA COMUNIDADE BELA VISTA			ESCALA INDICADA	ABR/2023
ESPECIFICAÇÃO	DETALHES SINALIZAÇÃO HORIZONTAL			AUTOR DO PROJETO	ENG-CIVIL CREA-PR 165.174/D
	Gustavo Veronese				

Assinado por 1 pessoa: ROBSON CANTU
 Para verificar a validade das assinaturas, acesse <https://patobranco.1doc.com.br/verificacao/4CC0-65EA-9662-BC19> e informe o código 4CC0-65EA-9662-BC19



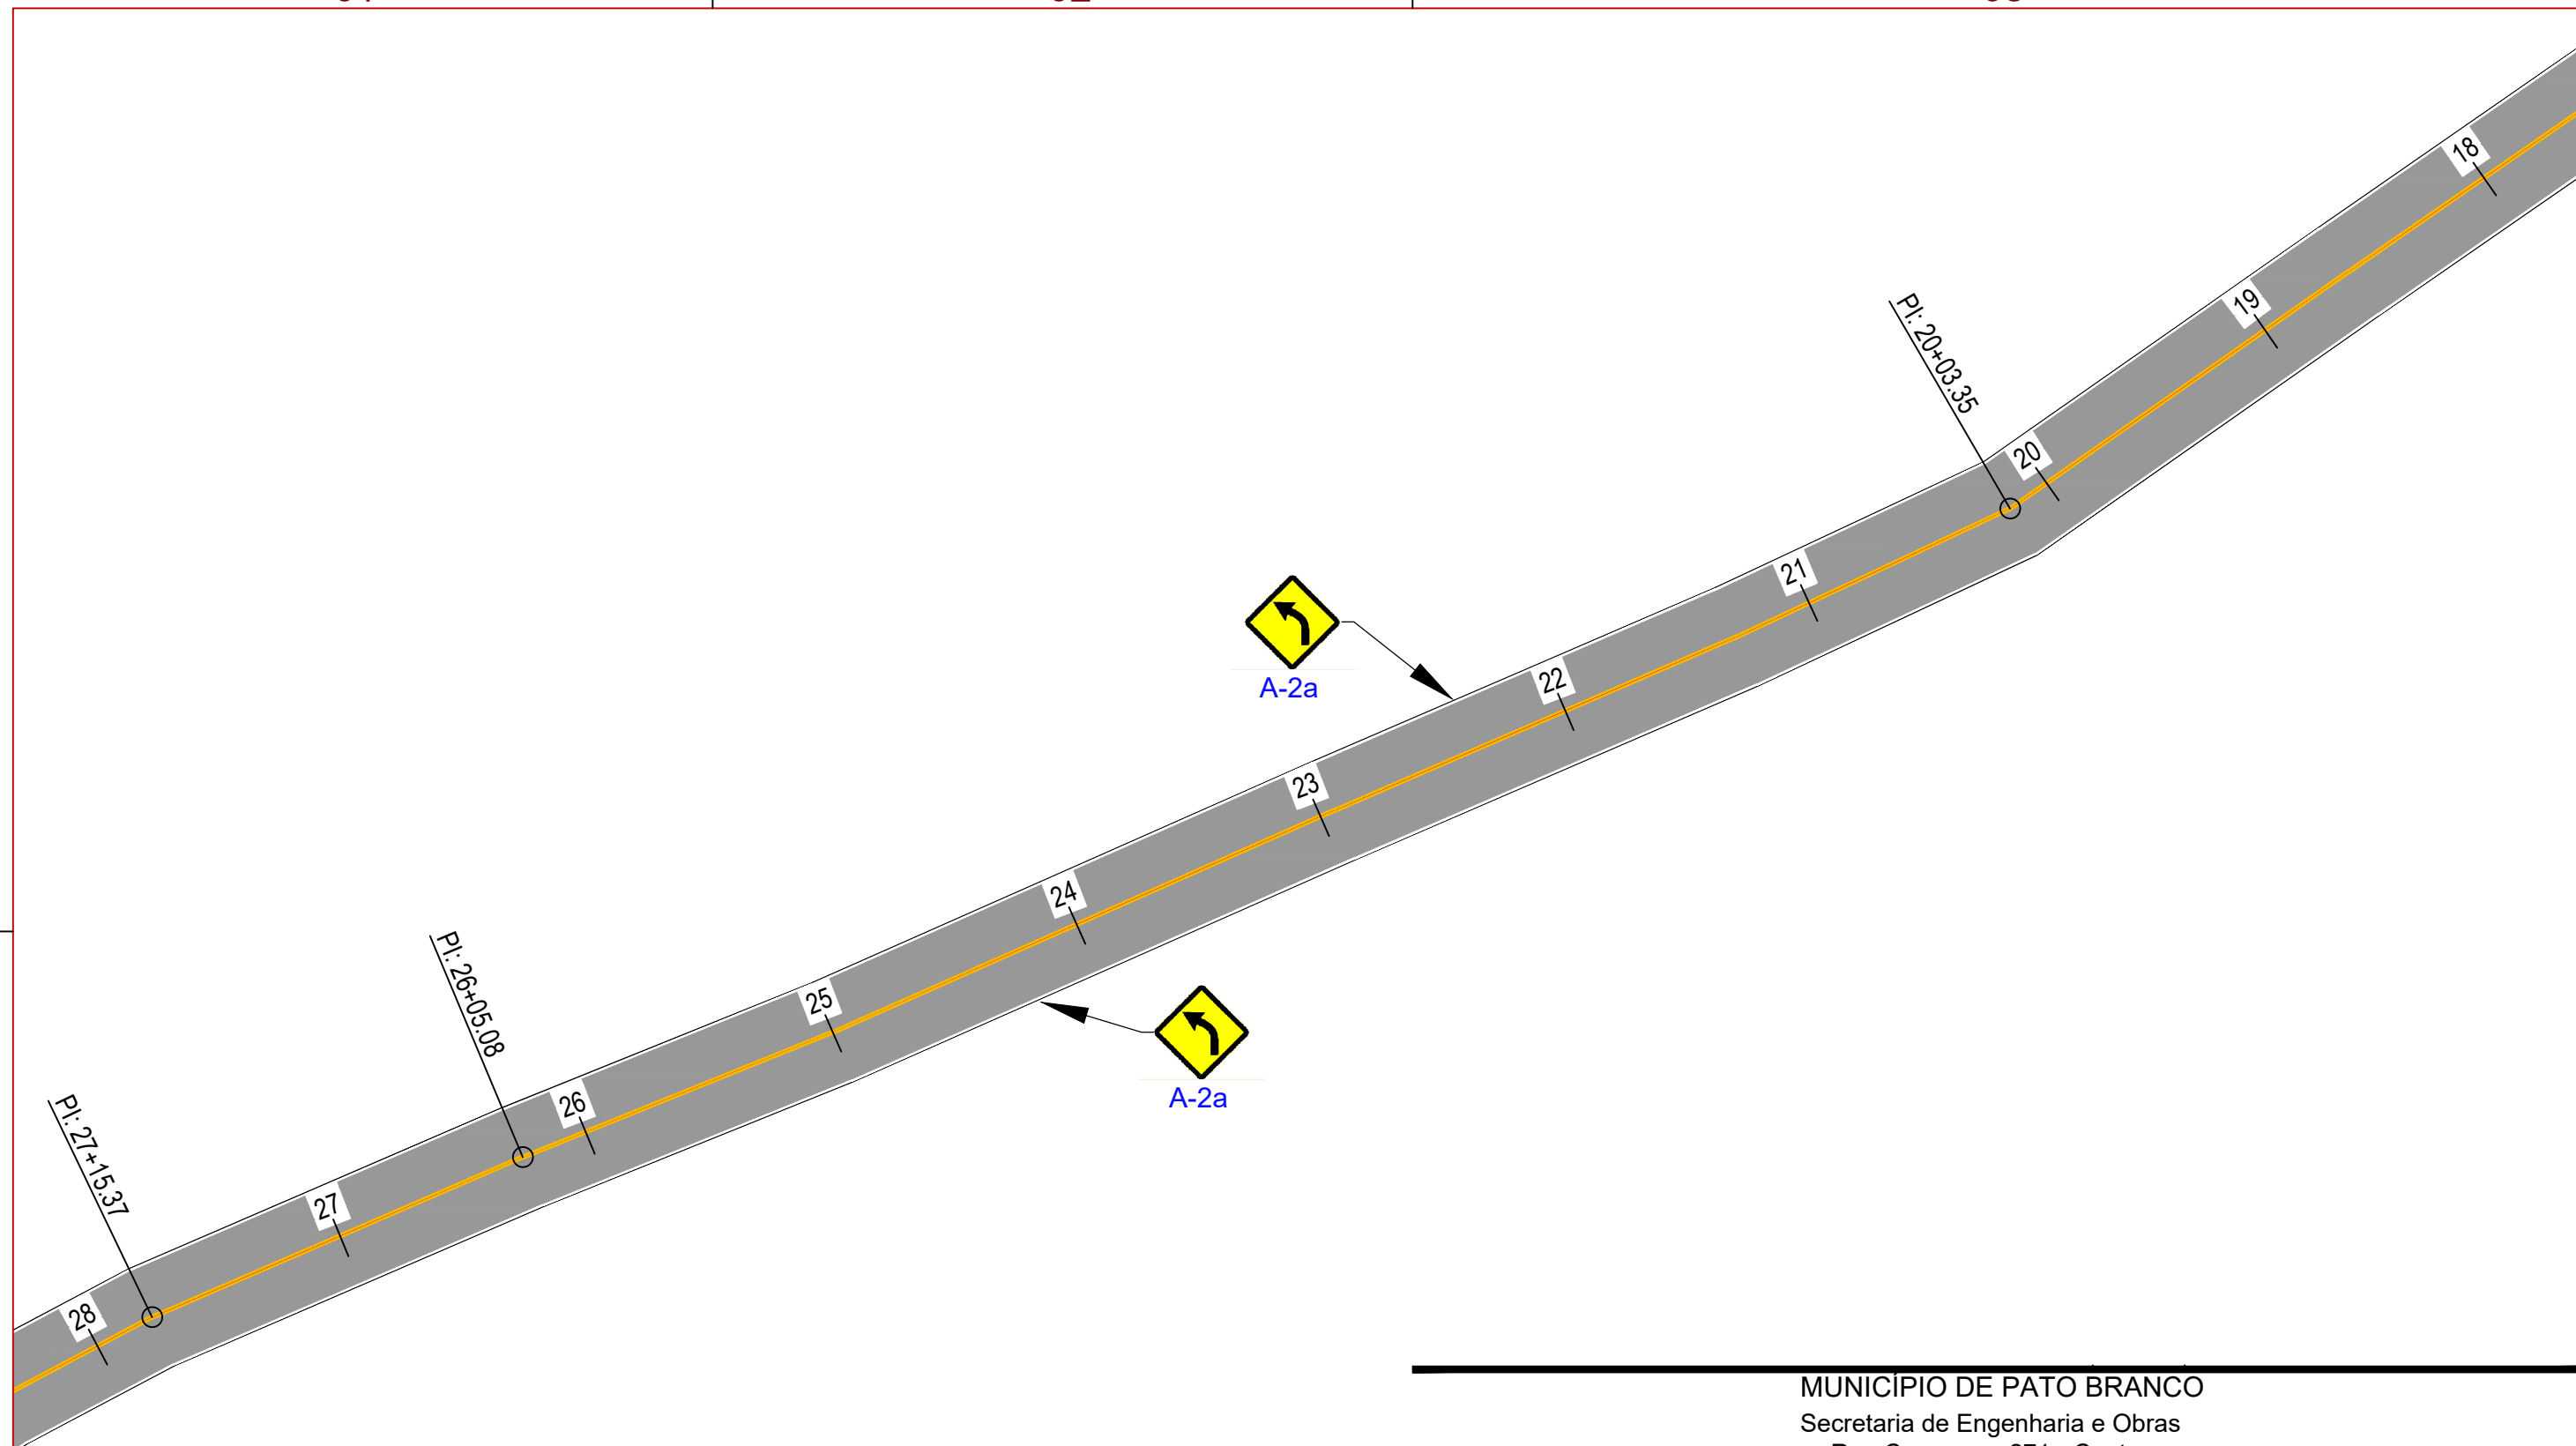

PAVIMENTAÇÃO E SINALIZAÇÃO - EST. 18 À 28
 Esc. 1/500

MUNICÍPIO DE PATO BRANCO
 Secretaria de Engenharia e Obras
 Rua Caramuru, 271 - Centro
 Fone/Fax (46) 3223-2509
 engenharia@patobranco.pr.gov.br

PROJETO	PAVIMENTAÇÃO ASFÁLTICA EM CBUQ			FRANCHA	07/33
CONTRATANTE	MUNICÍPIO DE PATO BRANCO				
REFERÊNCIA	PAVIMENTAÇÃO ASFÁLTICA DE ESTRADA RURAL DA COMUNIDADE BELA VISTA	DESENHO	ESCALA	DATA	
ESPECIFICAÇÃO	DETALHES SINALIZAÇÃO HORIZONTAL		INDICADA	ABR/2023	
AUTOR DO PROJETO	Gustavo Veronese			ENG-CIVIL	CREA-PR 165.174/D


Assinado por 1 pessoa: ROBSON CANTU
 Para verificar a validade das assinaturas, acesse <https://patobranco.1doc.com.br/verificacao/4CC0-65EA-9662-BC19> e informe o código 4CC0-65EA-9662-BC19



01

02

03

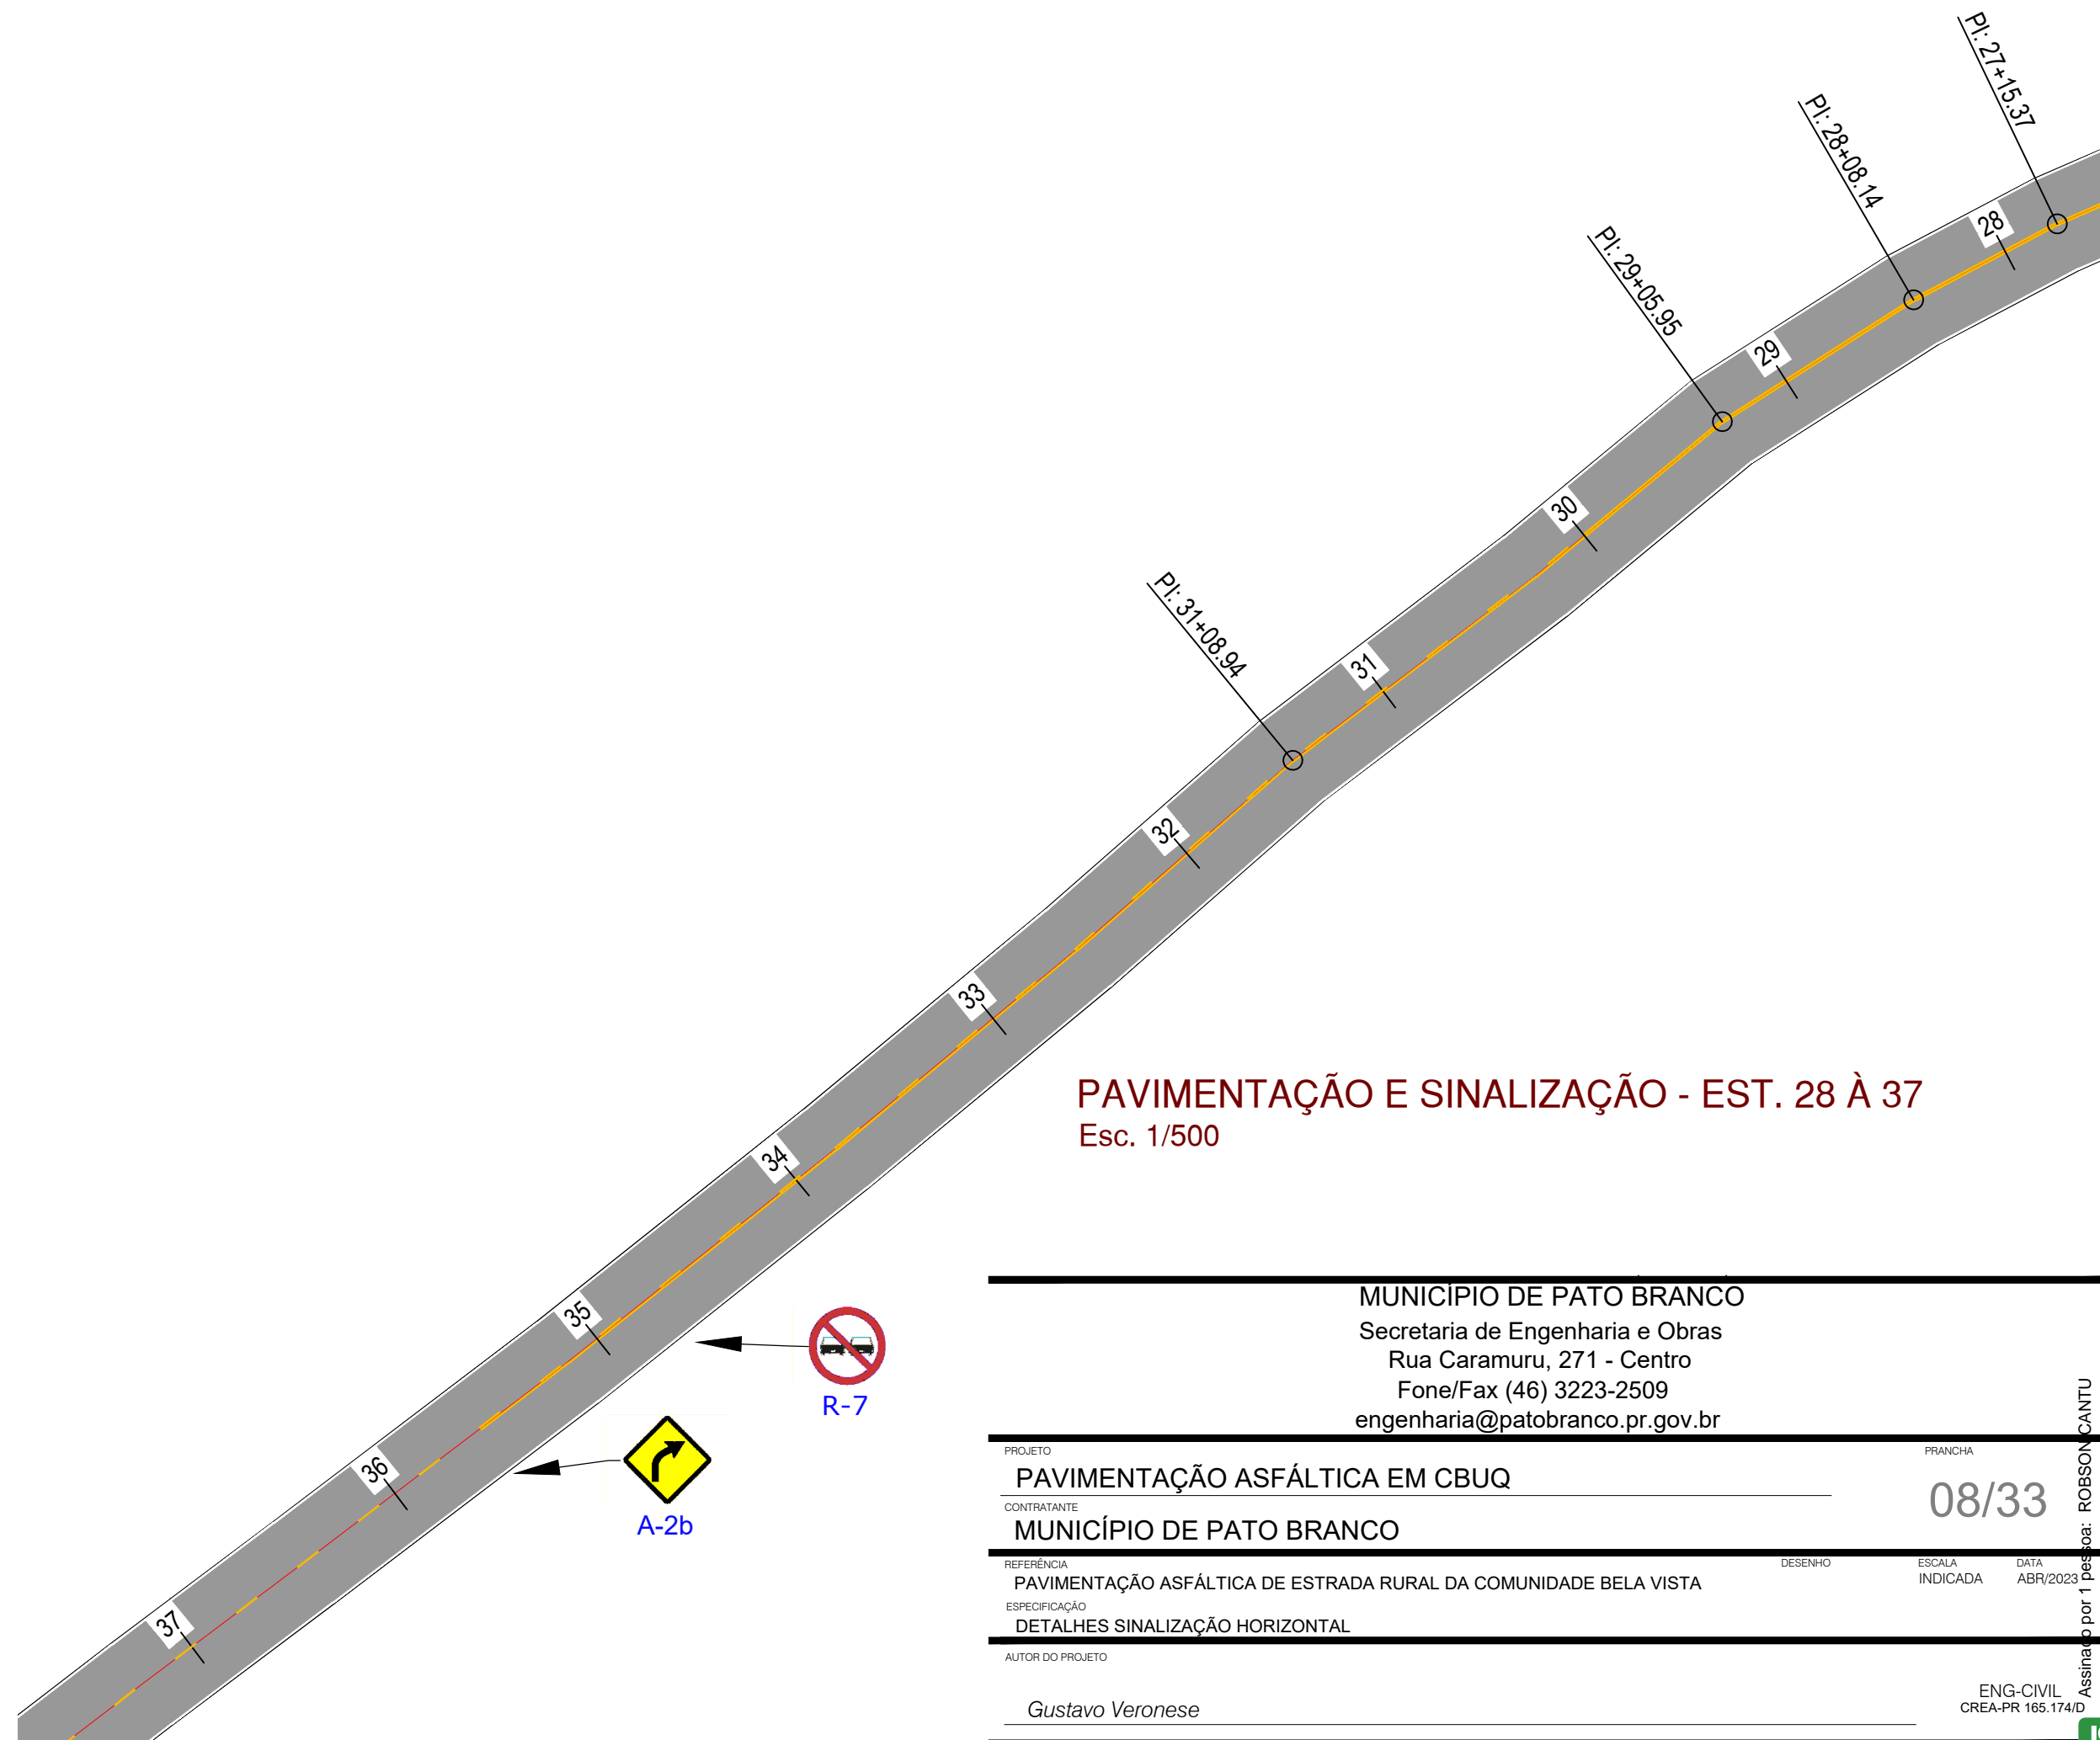

PAVIMENTAÇÃO E SINALIZAÇÃO - EST. 28 À 37
 Esc. 1/500

MUNICÍPIO DE PATO BRANCO
 Secretaria de Engenharia e Obras
 Rua Caramuru, 271 - Centro
 Fone/Fax (46) 3223-2509
 engenharia@patobranco.pr.gov.br

PROJETO	PAVIMENTAÇÃO ASFÁLTICA EM CBUQ			PRANCHA	08/33
CONTRATANTE	MUNICÍPIO DE PATO BRANCO			DESENHO	DATA
REFERÊNCIA	PAVIMENTAÇÃO ASFÁLTICA DE ESTRADA RURAL DA COMUNIDADE BELA VISTA			ESCALA	INDICADA
ESPECIFICAÇÃO	DETALHES SINALIZAÇÃO HORIZONTAL			DATA	ABR/2023
AUTOR DO PROJETO	Gustavo Veronese			ENG-CIVIL	CREA-PR 165.174/D


01

02

03

Assinado por 1 pessoa: ROBSON CANTU
 Para verificar a validade das assinaturas, acesse <https://patobranco.1doc.com.br/verificacao/4CC0-65EA-9662-BC19> e informe o código 4CC0-65EA-9662-BC19



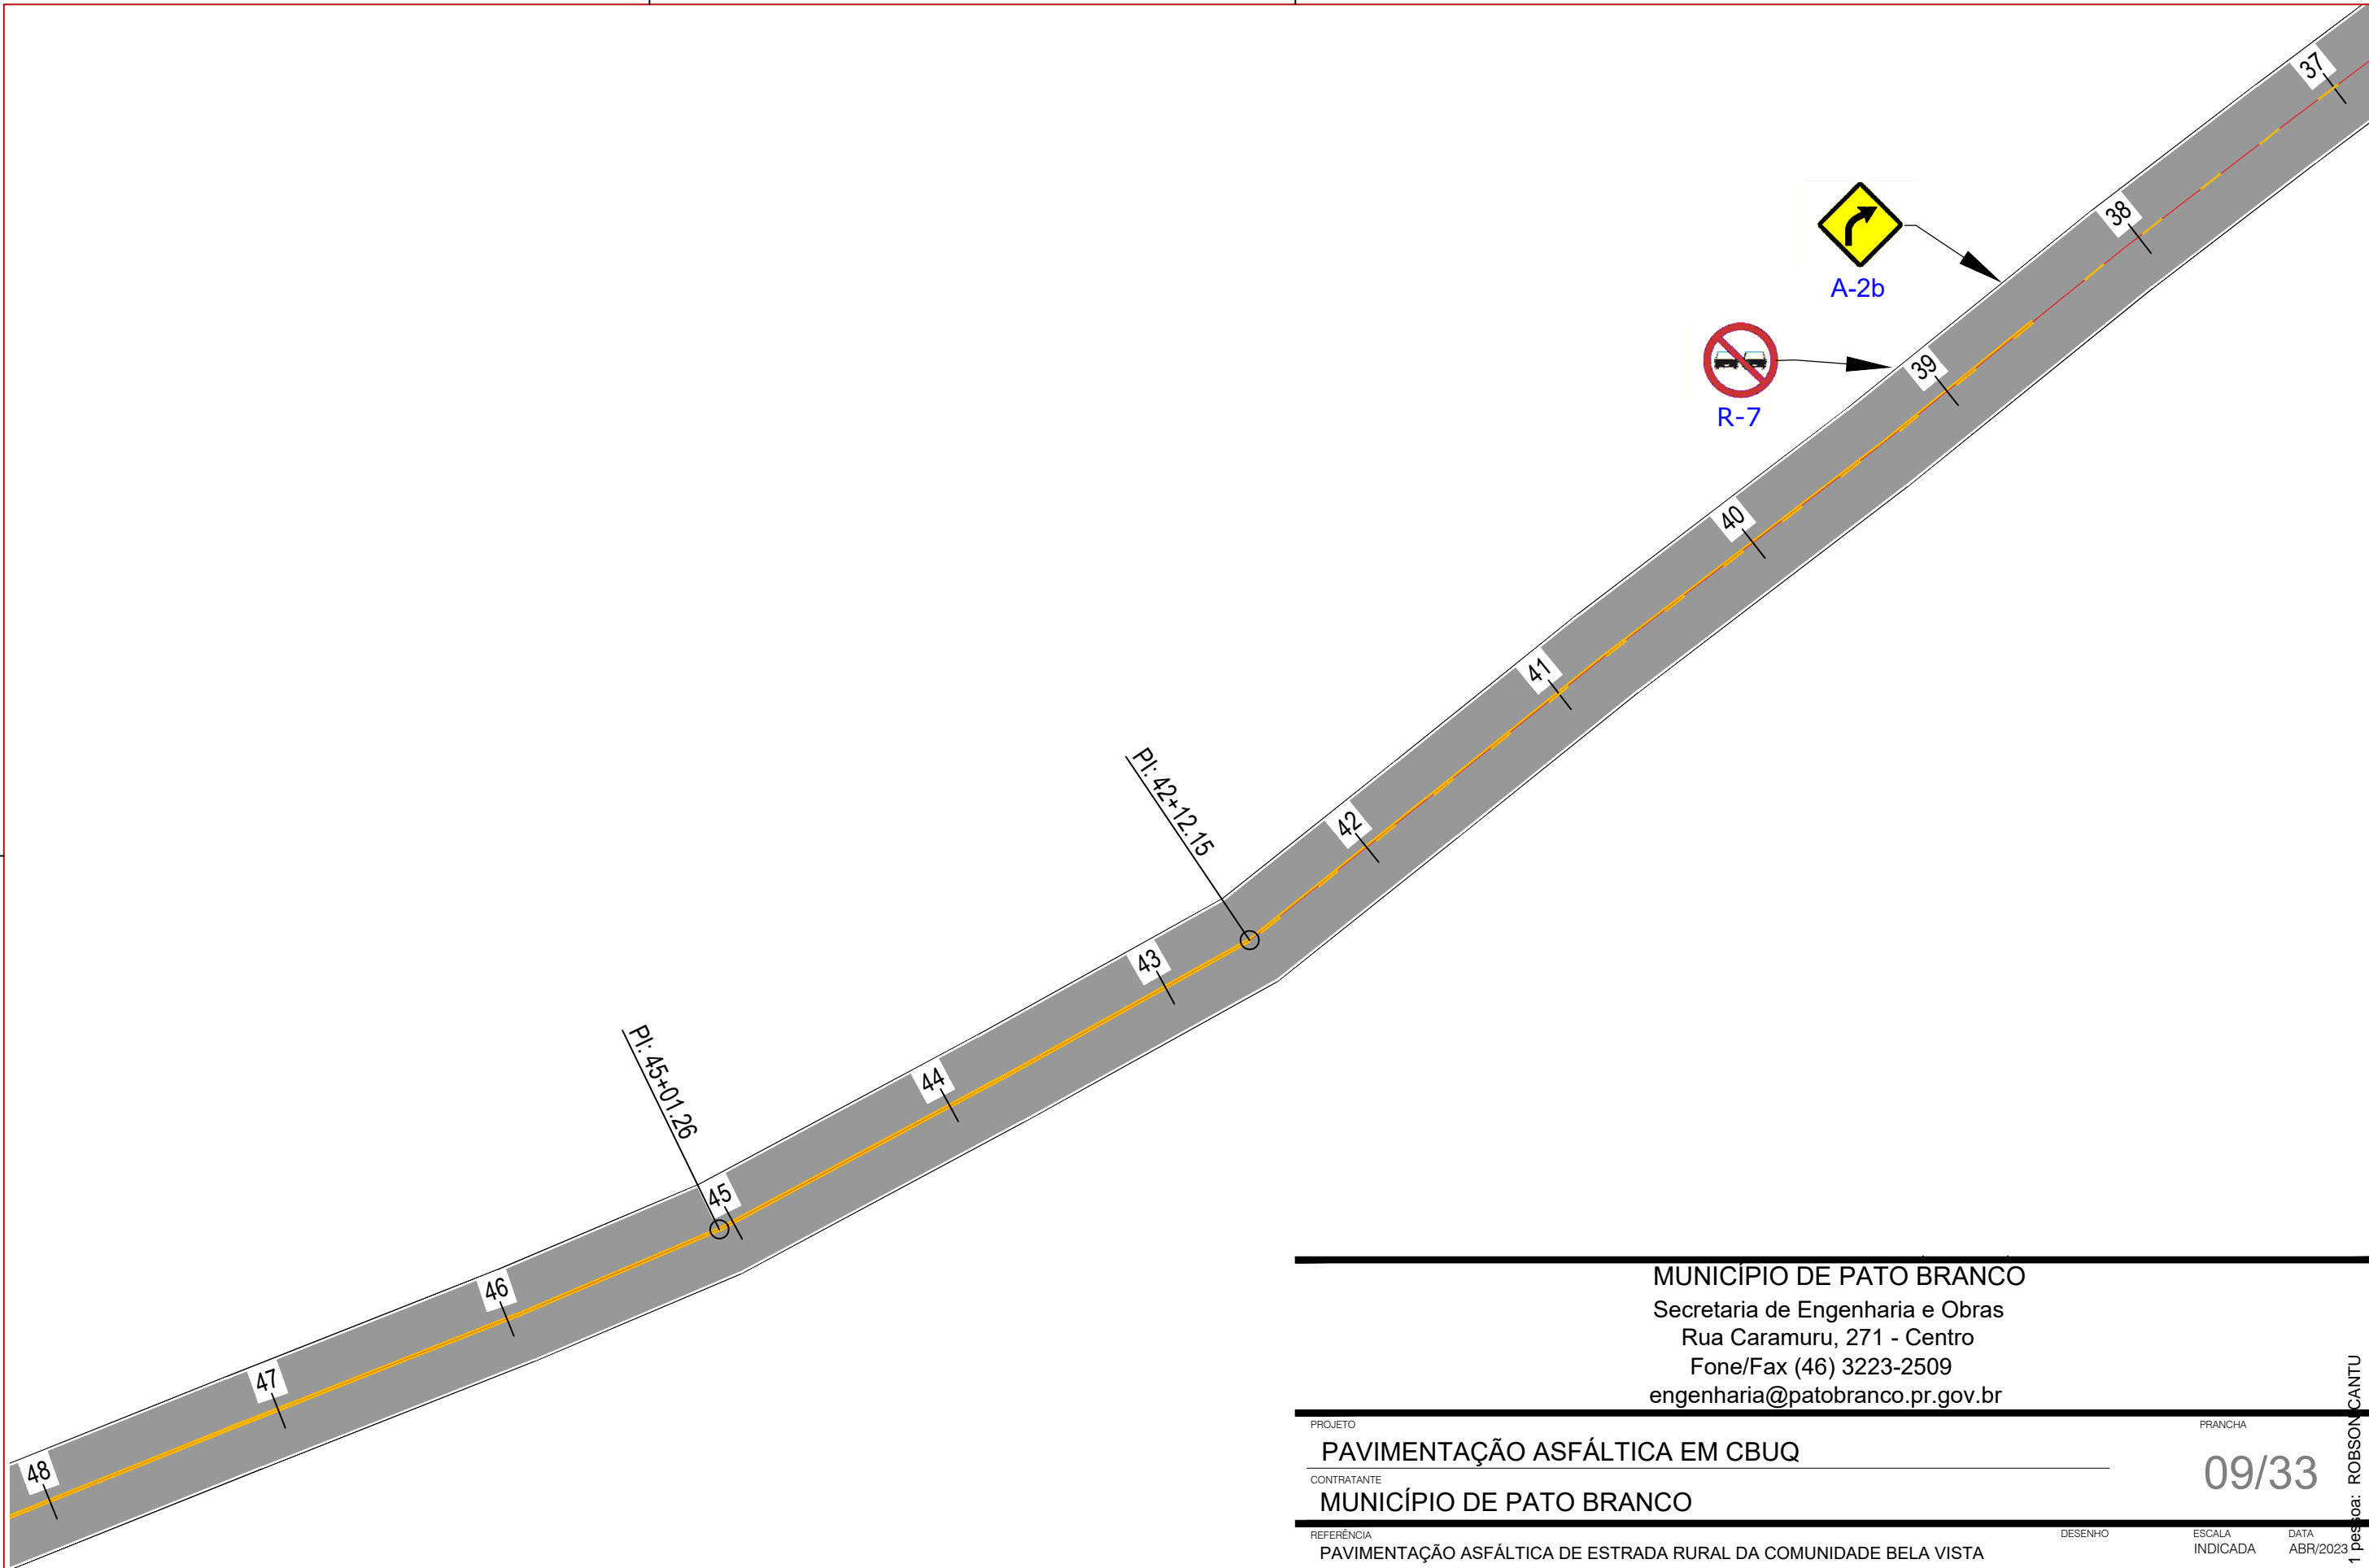


PAVIMENTAÇÃO E SINALIZAÇÃO - EST. 37 À 48
 Esc. 1/500

MUNICÍPIO DE PATO BRANCO
 Secretaria de Engenharia e Obras
 Rua Caramuru, 271 - Centro
 Fone/Fax (46) 3223-2509
 engenharia@patobranco.pr.gov.br

PROJETO	PAVIMENTAÇÃO ASFÁLTICA EM CBUQ			FRANCHA	09/33
CONTRATANTE	MUNICÍPIO DE PATO BRANCO			DESENHO	DATA
REFERÊNCIA	PAVIMENTAÇÃO ASFÁLTICA DE ESTRADA RURAL DA COMUNIDADE BELA VISTA			ESCALA	INDICADA
ESPECIFICAÇÃO	DETALHES SINALIZAÇÃO HORIZONTAL			DATA	ABR/2023
AUTOR DO PROJETO	Gustavo Veronese			ENG-CIVIL	CREA-PR 165.174/D

Assinado por 1 pessoa: ROBSON CANTU
 Para verificar a validade das assinaturas, acesse <https://patobranco.1doc.com.br/verificacao/4CC0-65EA-9662-BC19> e informe o código 4CC0-65EA-9662-BC19



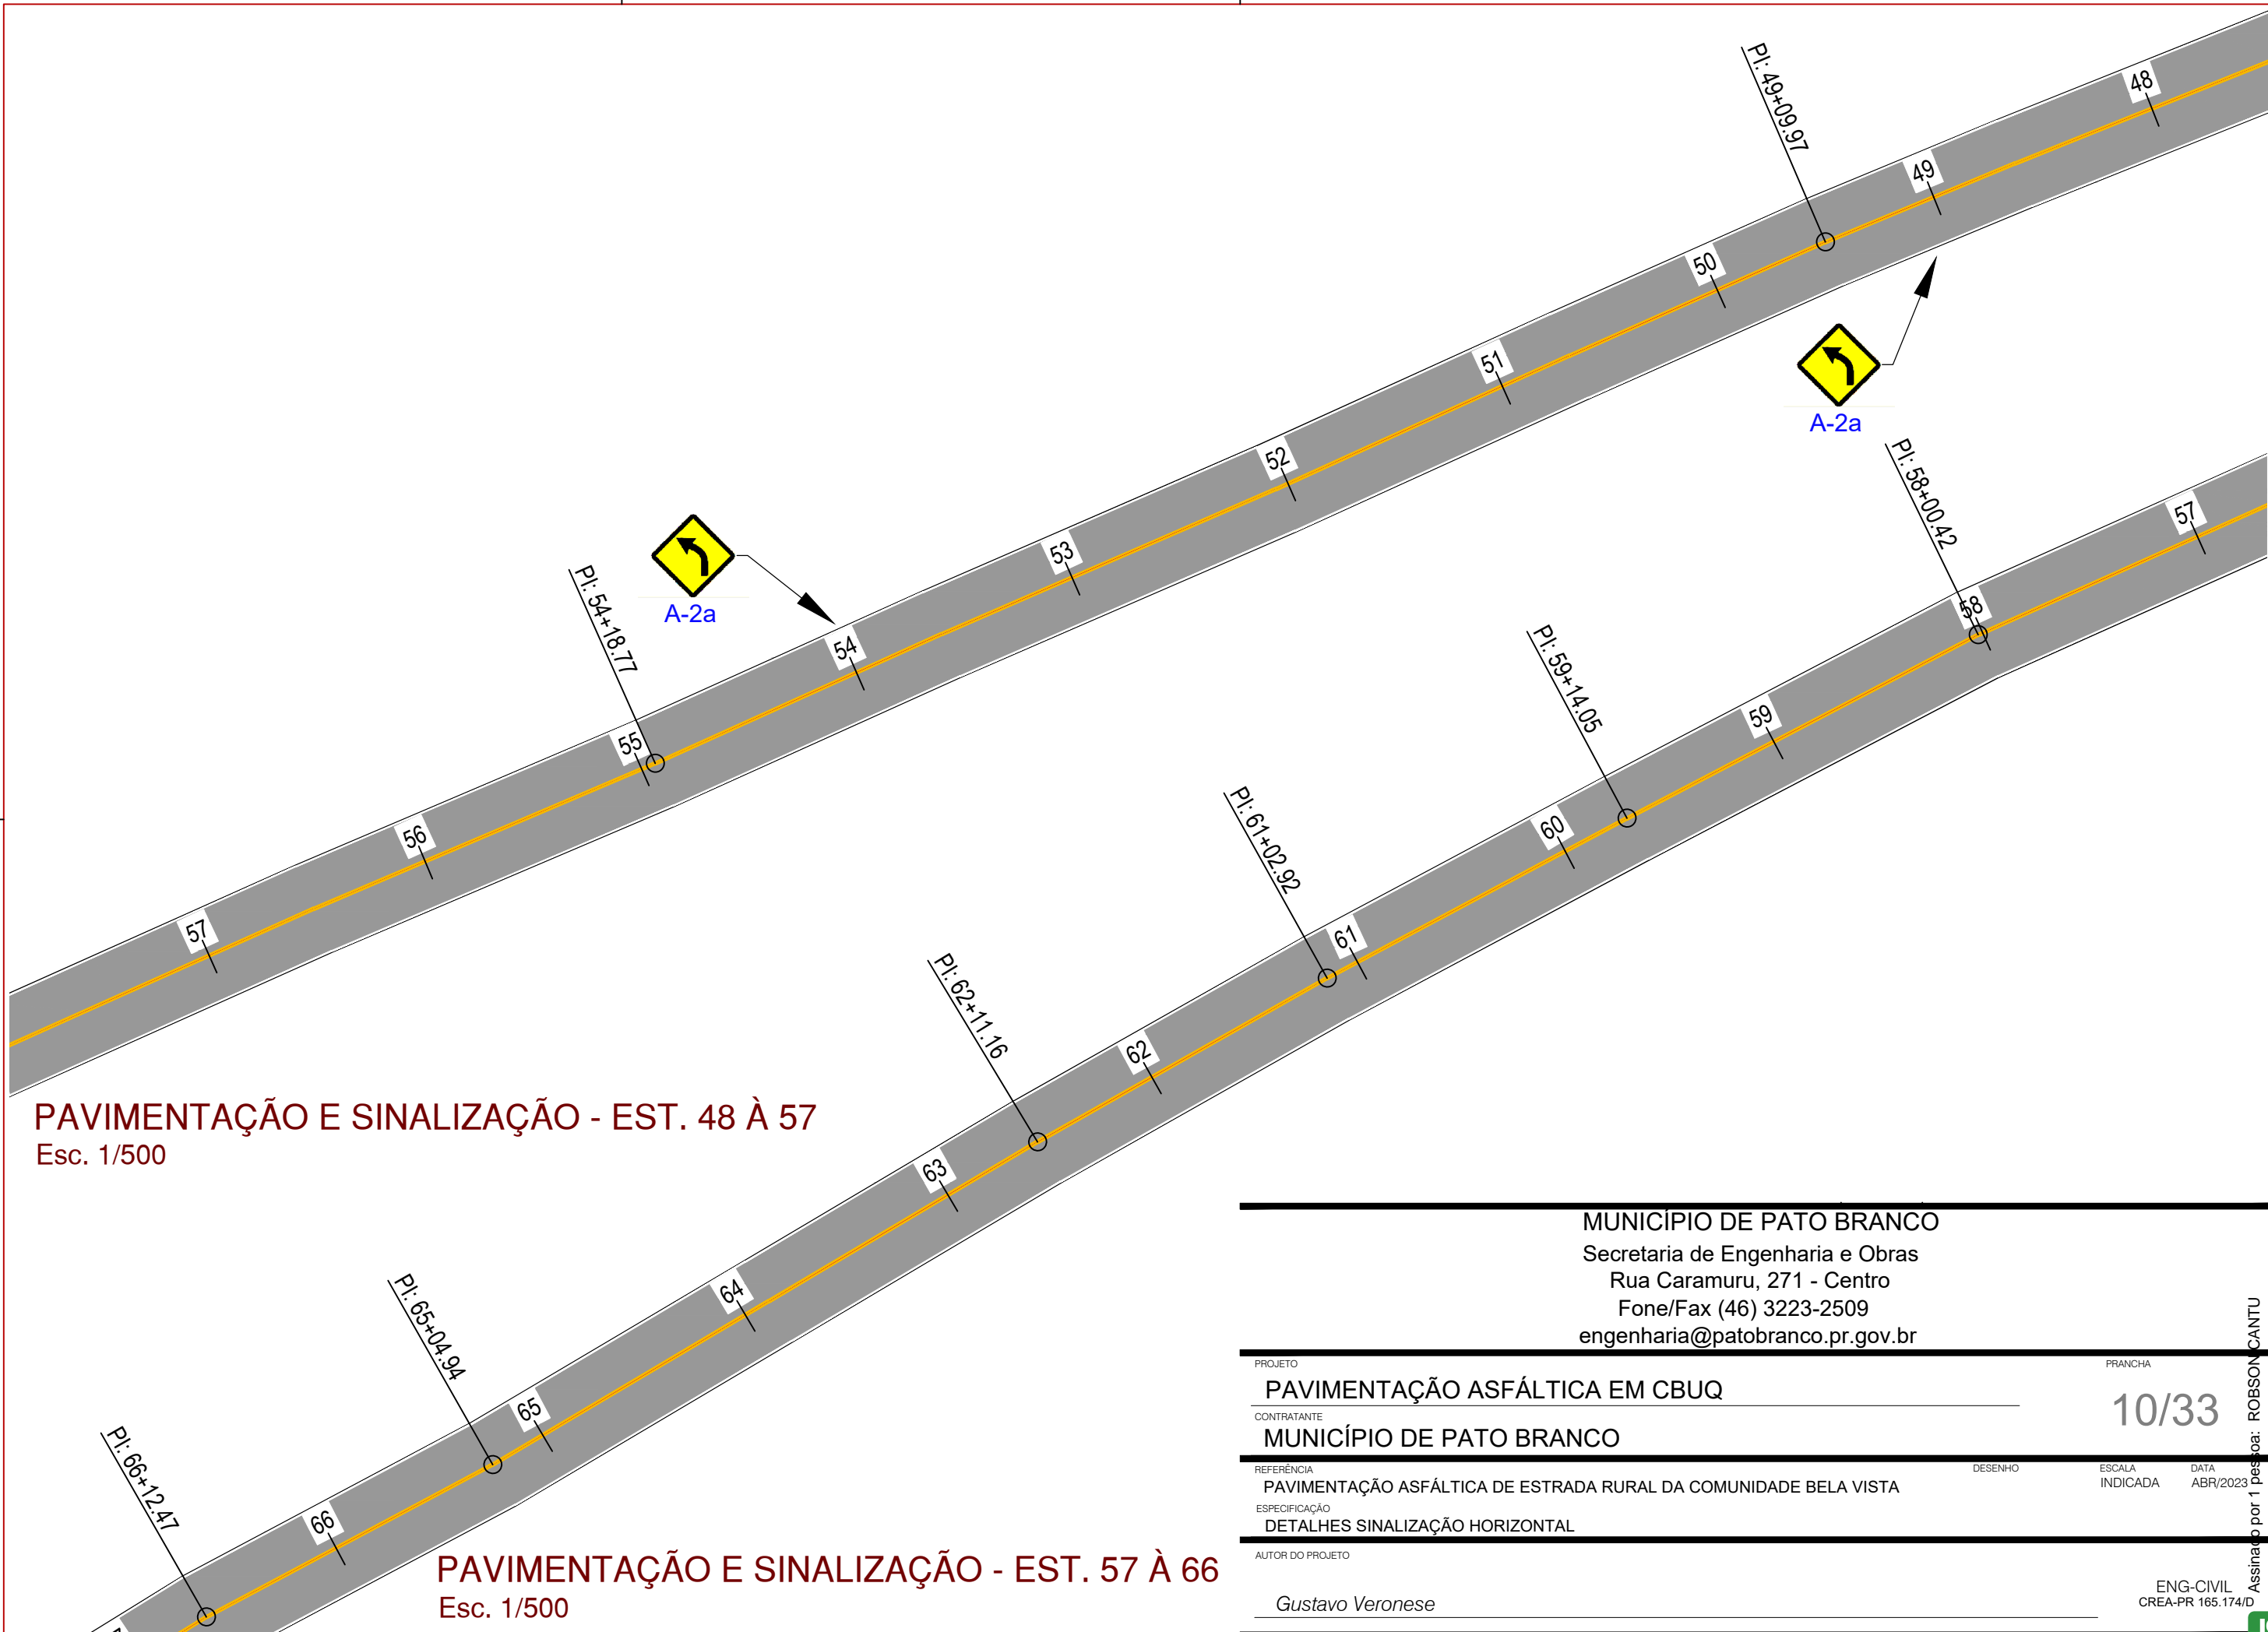

PAVIMENTAÇÃO E SINALIZAÇÃO - EST. 48 À 57
Esc. 1/500


PAVIMENTAÇÃO E SINALIZAÇÃO - EST. 57 À 66
Esc. 1/500

MUNICÍPIO DE PATO BRANCO
Secretaria de Engenharia e Obras
Rua Caramuru, 271 - Centro
Fone/Fax (46) 3223-2509
engenharia@patobranco.pr.gov.br

PROJETO		FRANCHA	
PAVIMENTAÇÃO ASFÁLTICA EM CBUQ		10/33	
CONTRATANTE			
MUNICÍPIO DE PATO BRANCO			
REFERÊNCIA	DESENHO	ESCALA	DATA
PAVIMENTAÇÃO ASFÁLTICA DE ESTRADA RURAL DA COMUNIDADE BELA VISTA		INDICADA	ABR/2023
ESPECIFICAÇÃO			
DETALHES SINALIZAÇÃO HORIZONTAL			
AUTOR DO PROJETO			
Gustavo Veronese			
			ENG-CIVIL CREA-PR 165.174/D

Assinado por 1 pessoa: ROBSON CANTU
Para verificar a validade das assinaturas, acesse <https://patobranco.1doc.com.br/verificacao/4CC0-65EA-9662-BC19> e informe o código 4CC0-65EA-9662-BC19



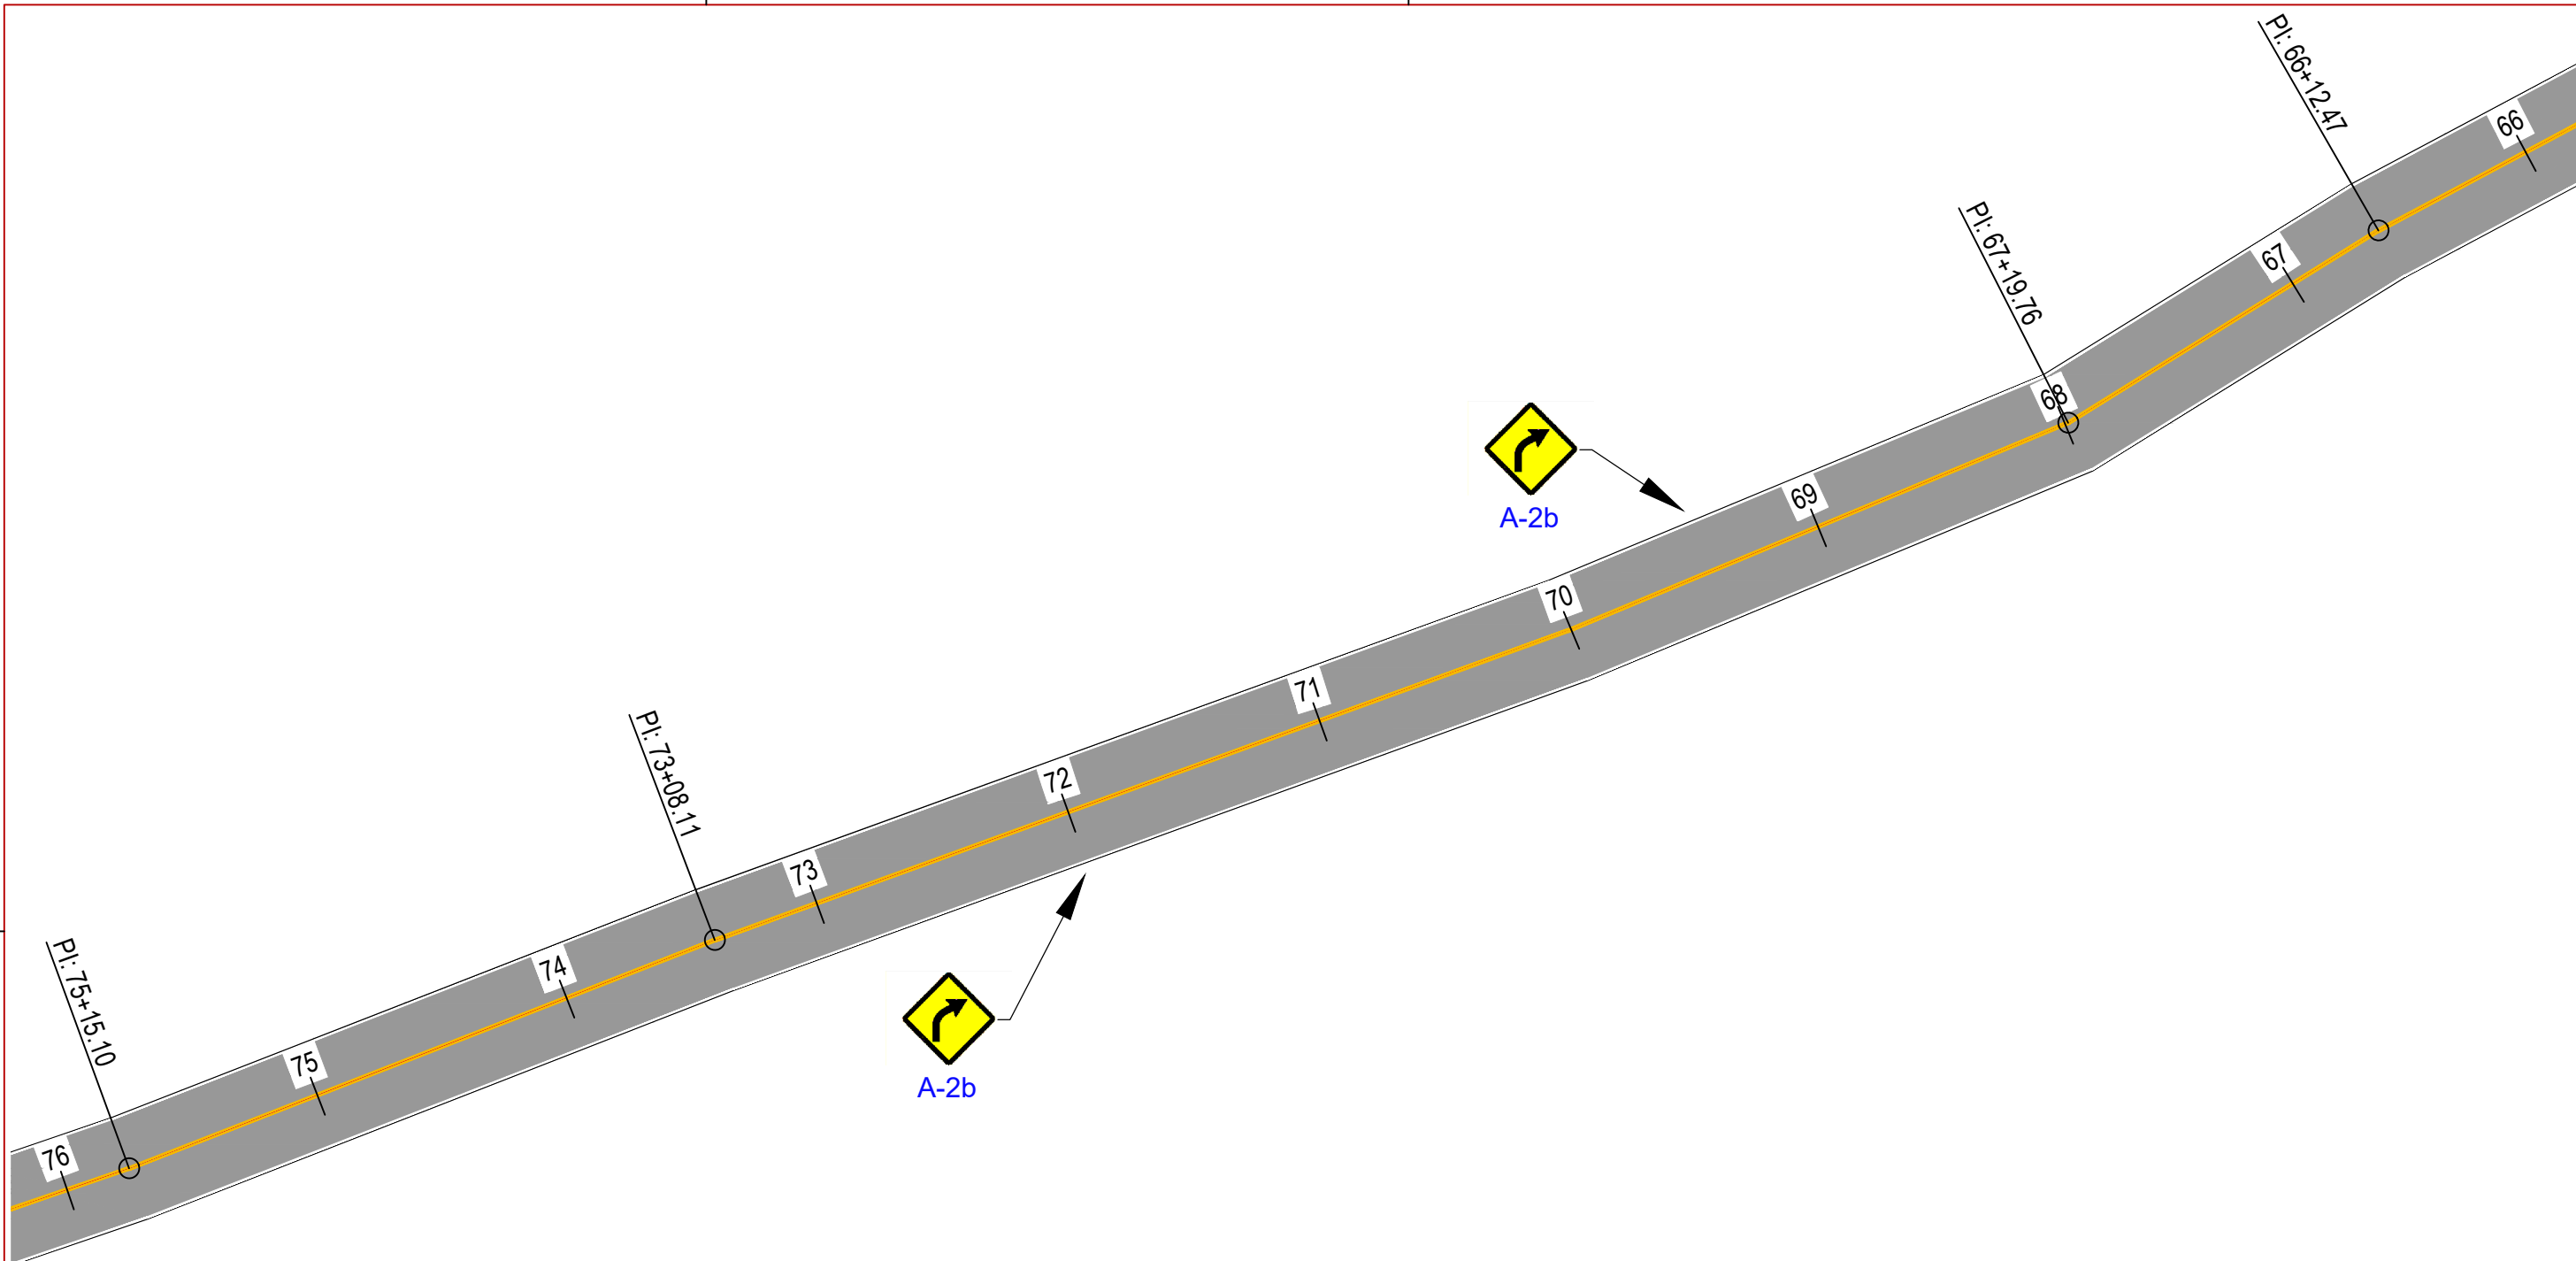


PAVIMENTAÇÃO E SINALIZAÇÃO - EST. 66 À 76
 Esc. 1/500

MUNICÍPIO DE PATO BRANCO
 Secretaria de Engenharia e Obras
 Rua Caramuru, 271 - Centro
 Fone/Fax (46) 3223-2509
 engenharia@patobranco.pr.gov.br


PROJETO	PAVIMENTAÇÃO ASFÁLTICA EM CBUQ			FRANCHA	11/33
CONTRATANTE	MUNICÍPIO DE PATO BRANCO				
REFERÊNCIA	PAVIMENTAÇÃO ASFÁLTICA DE ESTRADA RURAL DA COMUNIDADE BELA VISTA	DESENHO	ESCALA INDICADA	DATA	ABR/2023
ESPECIFICAÇÃO	DETALHES SINALIZAÇÃO HORIZONTAL				
AUTOR DO PROJETO	Gustavo Veronese			ENG-CIVIL	CREA-PR 165.174/D

Assinado por 1 pessoa: ROBSON CANTU
 Para verificar a validade das assinaturas, acesse <https://patobranco.1doc.com.br/verificacao/4CC0-65EA-9662-BC19> e informe o código 4CC0-65EA-9662-BC19



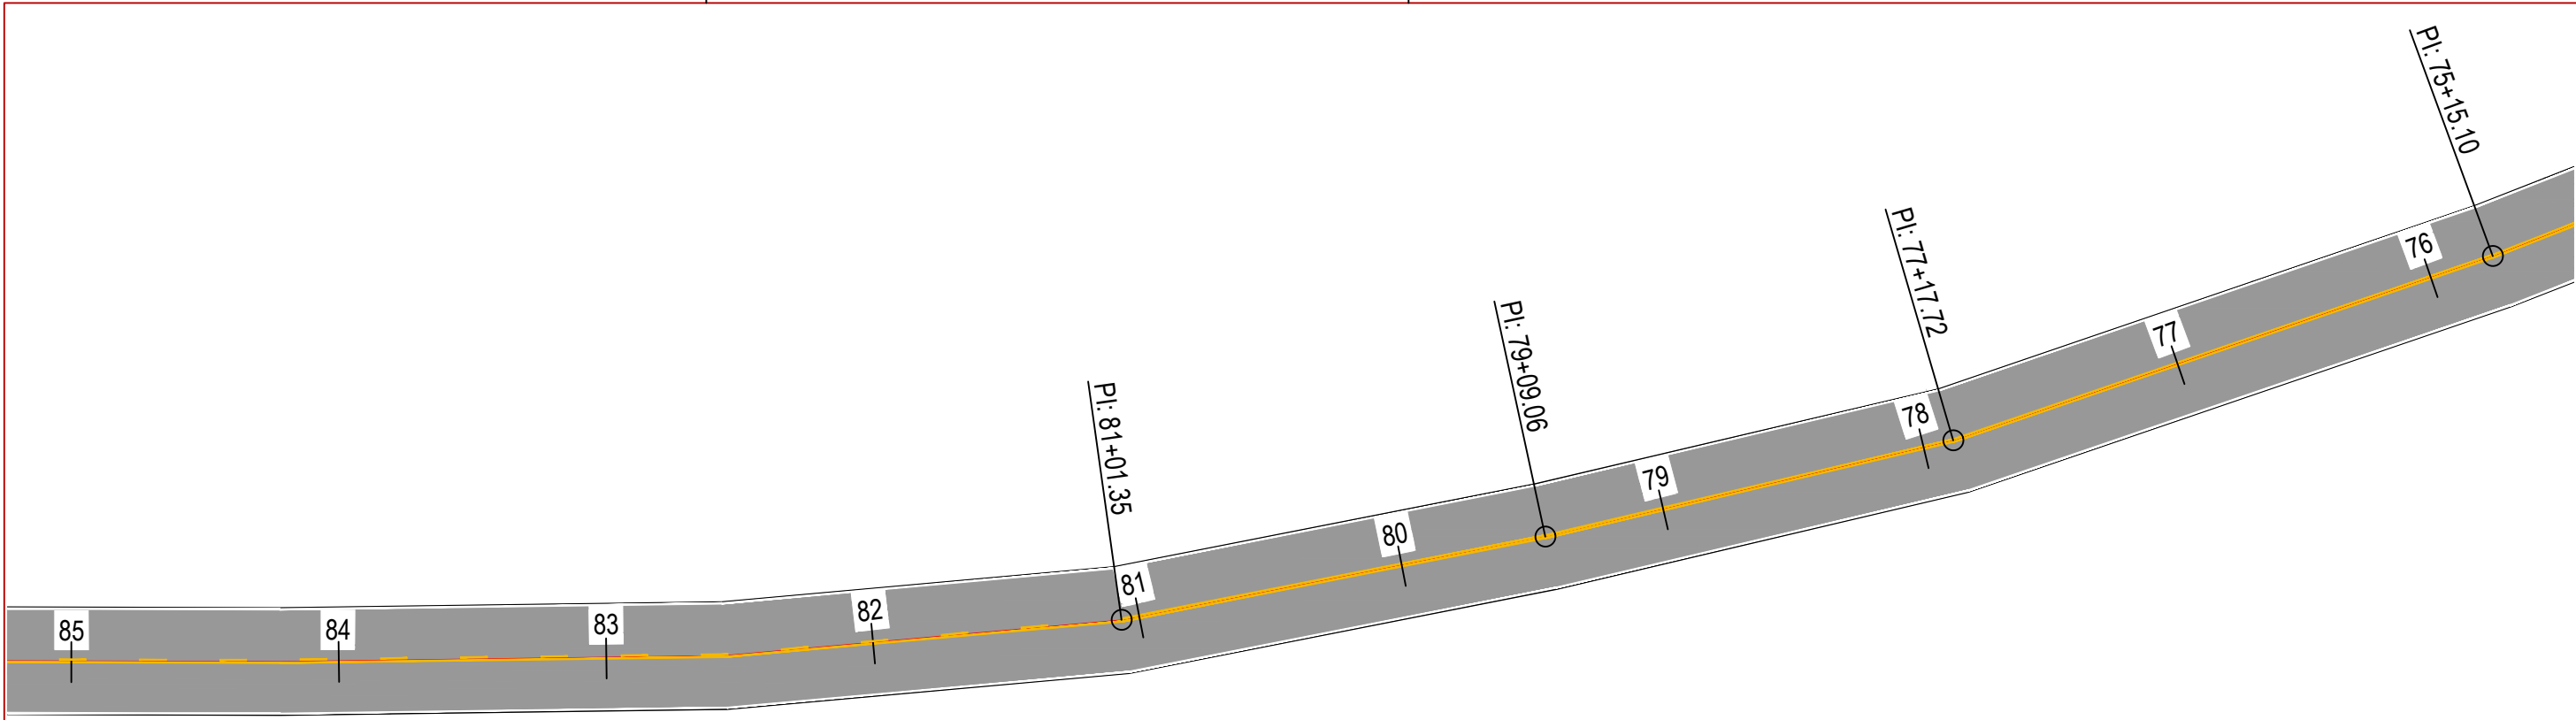

PAVIMENTAÇÃO E SINALIZAÇÃO - EST. 76 À 85
Esc. 1/500

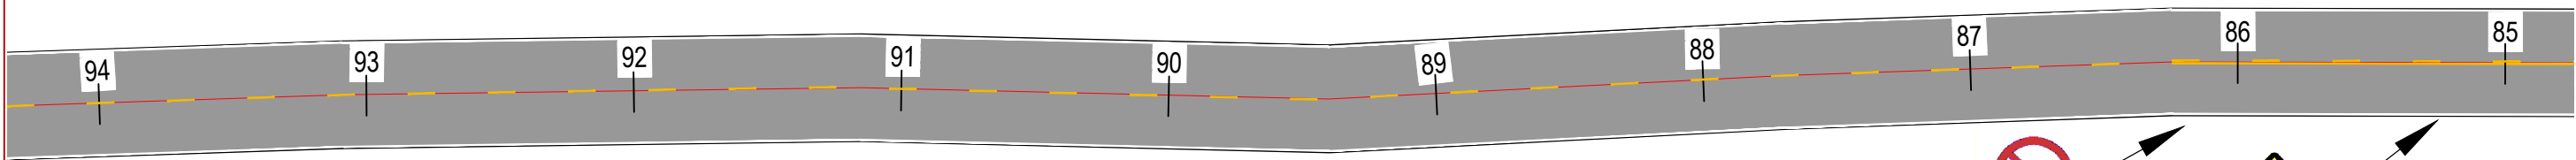


PAVIMENTAÇÃO E SINALIZAÇÃO - EST. 85 À 94
Esc. 1/500

MUNICÍPIO DE PATO BRANCO
Secretaria de Engenharia e Obras
Rua Caramuru, 271 - Centro
Fone/Fax (46) 3223-2509
engenharia@patobranco.pr.gov.br


PROJETO	PAVIMENTAÇÃO ASFÁLTICA EM CBUQ			FRANCHA	12/33
CONTRATANTE	MUNICÍPIO DE PATO BRANCO				
REFERÊNCIA	PAVIMENTAÇÃO ASFÁLTICA DE ESTRADA RURAL DA COMUNIDADE BELA VISTA	DESENHO	ESCALA	DATA	
ESPECIFICAÇÃO	DETALHES SINALIZAÇÃO HORIZONTAL		INDICADA	ABR/2023	
AUTOR DO PROJETO	Gustavo Veronese			ENG-CIVIL	CREA-PR 165.174/D



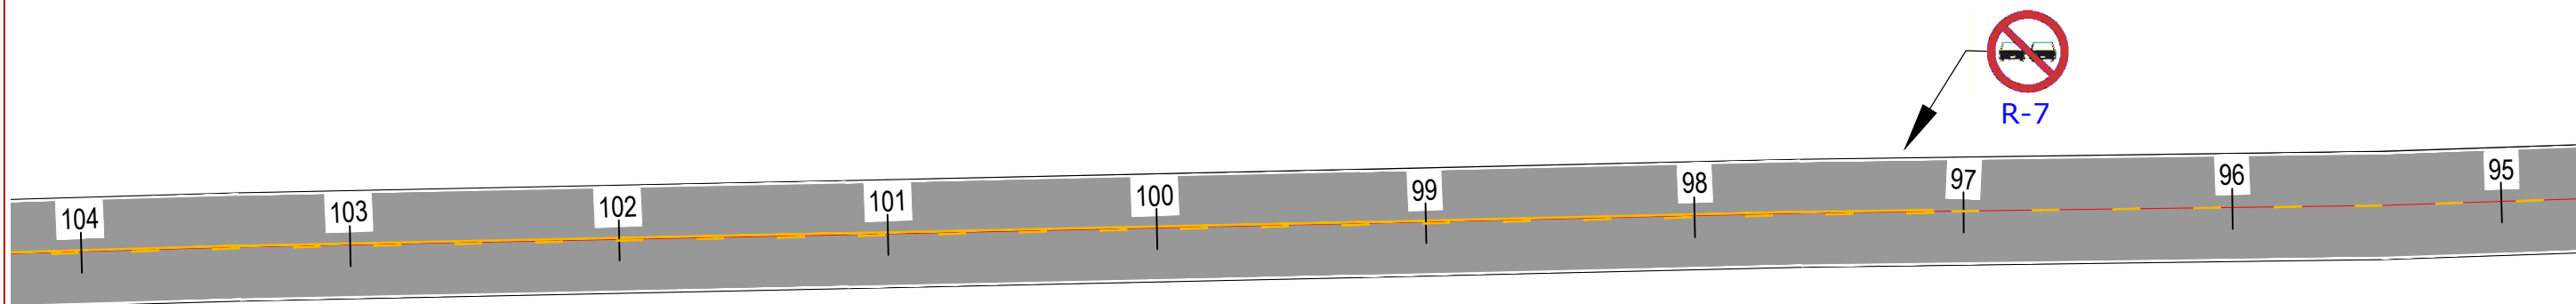

PAVIMENTAÇÃO E SINALIZAÇÃO - EST. 95 À 104

Esc. 1/500

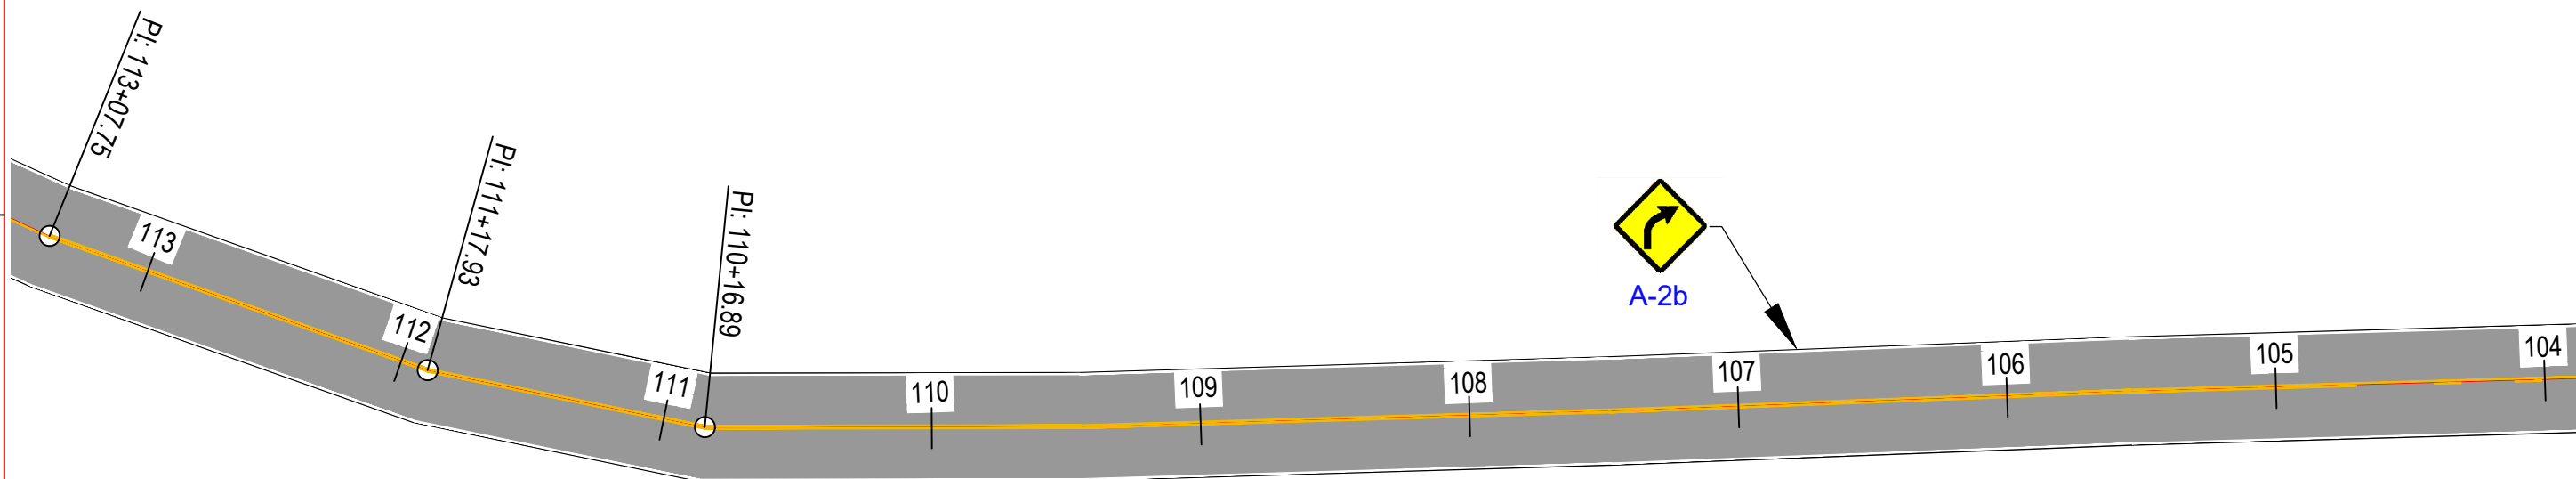

PAVIMENTAÇÃO E SINALIZAÇÃO - EST. 104 À 113

Esc. 1/500


MUNICÍPIO DE PATO BRANCO
 Secretaria de Engenharia e Obras
 Rua Caramuru, 271 - Centro
 Fone/Fax (46) 3223-2509
 engenharia@patobranco.pr.gov.br

PROJETO	PAVIMENTAÇÃO ASFÁLTICA EM CBUQ			FRANCHA	13/33
CONTRATANTE	MUNICÍPIO DE PATO BRANCO				
REFERÊNCIA	PAVIMENTAÇÃO ASFÁLTICA DE ESTRADA RURAL DA COMUNIDADE BELA VISTA	DESENHO	ESCALA INDICADA	DATA	ABR/2023
ESPECIFICAÇÃO	DETALHES SINALIZAÇÃO HORIZONTAL				
AUTOR DO PROJETO	Gustavo Veronese			ENG-CIVIL	CREA-PR 165.174/D

01

02

03

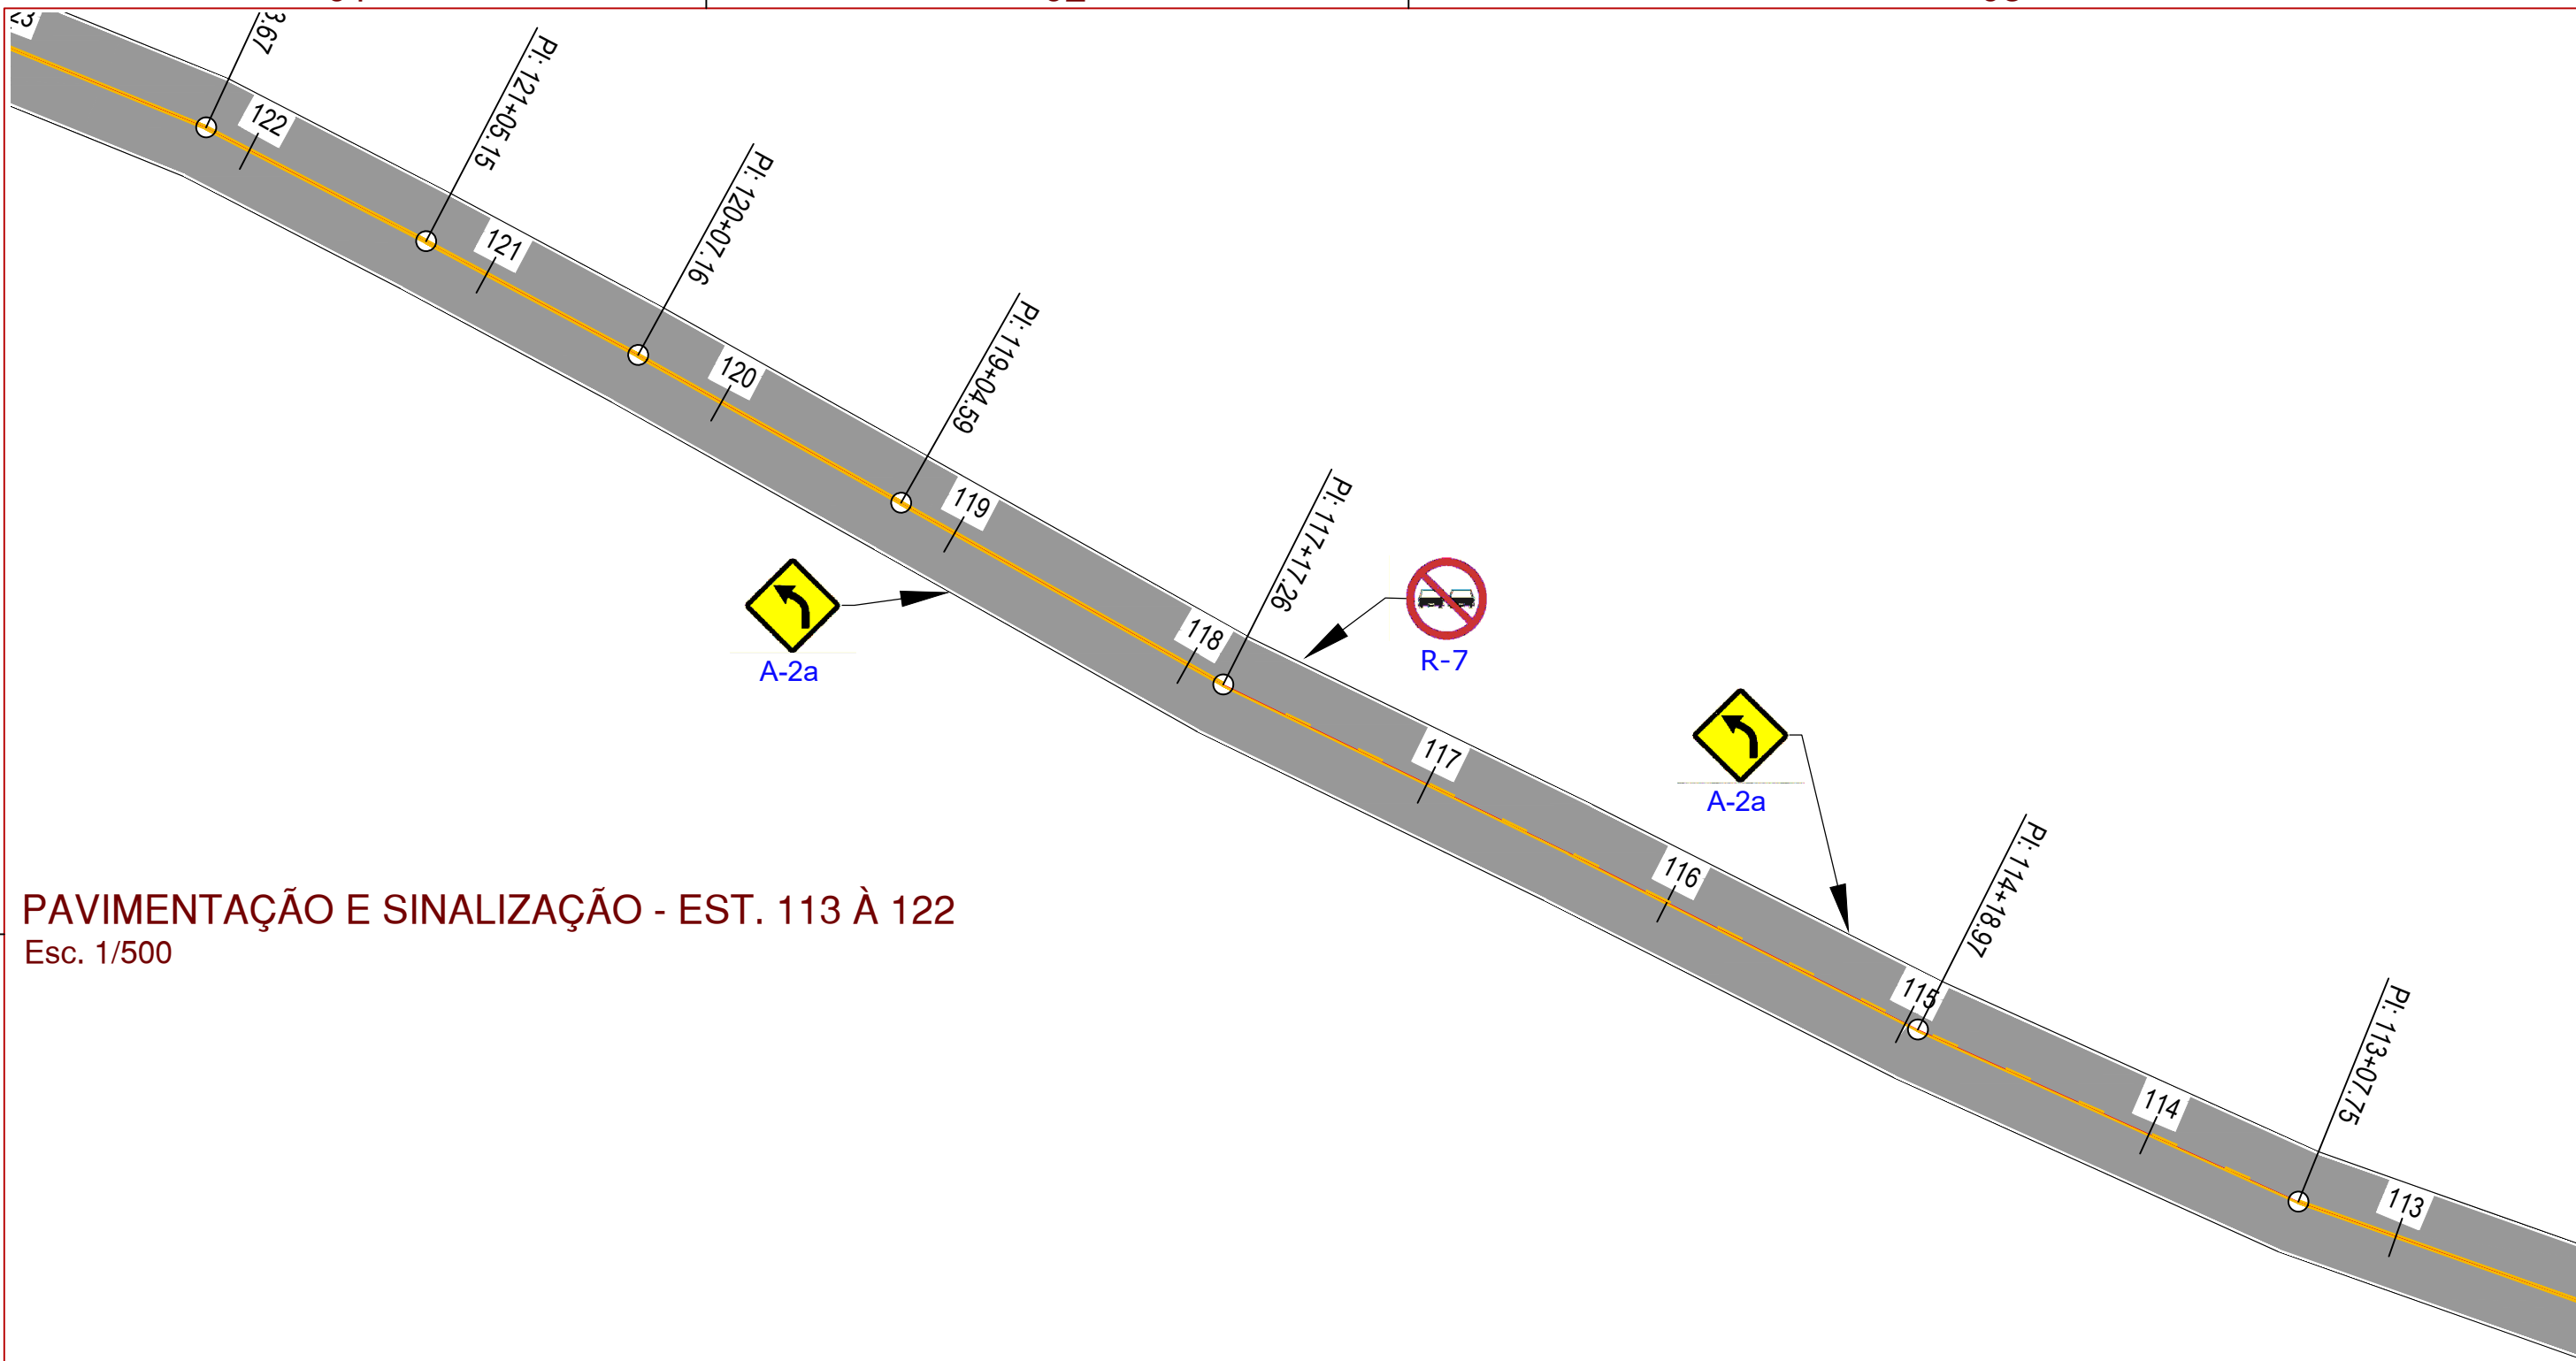

PAVIMENTAÇÃO E SINALIZAÇÃO - EST. 113 À 122
 Esc. 1/500

MUNICÍPIO DE PATO BRANCO
 Secretaria de Engenharia e Obras
 Rua Caramuru, 271 - Centro
 Fone/Fax (46) 3223-2509
 engenharia@patobranco.pr.gov.br

PROJETO	PAVIMENTAÇÃO ASFÁLTICA EM CBUQ			FRANCHA	14/33
CONTRATANTE	MUNICÍPIO DE PATO BRANCO				
REFERÊNCIA	PAVIMENTAÇÃO ASFÁLTICA DE ESTRADA RURAL DA COMUNIDADE BELA VISTA	DESENHO	ESCALA INDICADA	DATA	ABR/2023
ESPECIFICAÇÃO	DETALHES SINALIZAÇÃO HORIZONTAL				
AUTOR DO PROJETO	Gustavo Veronese			ENG-CIVIL	CREA-PR 165.174/D


01

02

03

Assinado por 1 pessoa: ROBSON CANTU
 Para verificar a validade das assinaturas, acesse <https://patobranco.1doc.com.br/verificacao/4CC0-65EA-9662-BC19> e informe o código 4CC0-65EA-9662-BC19



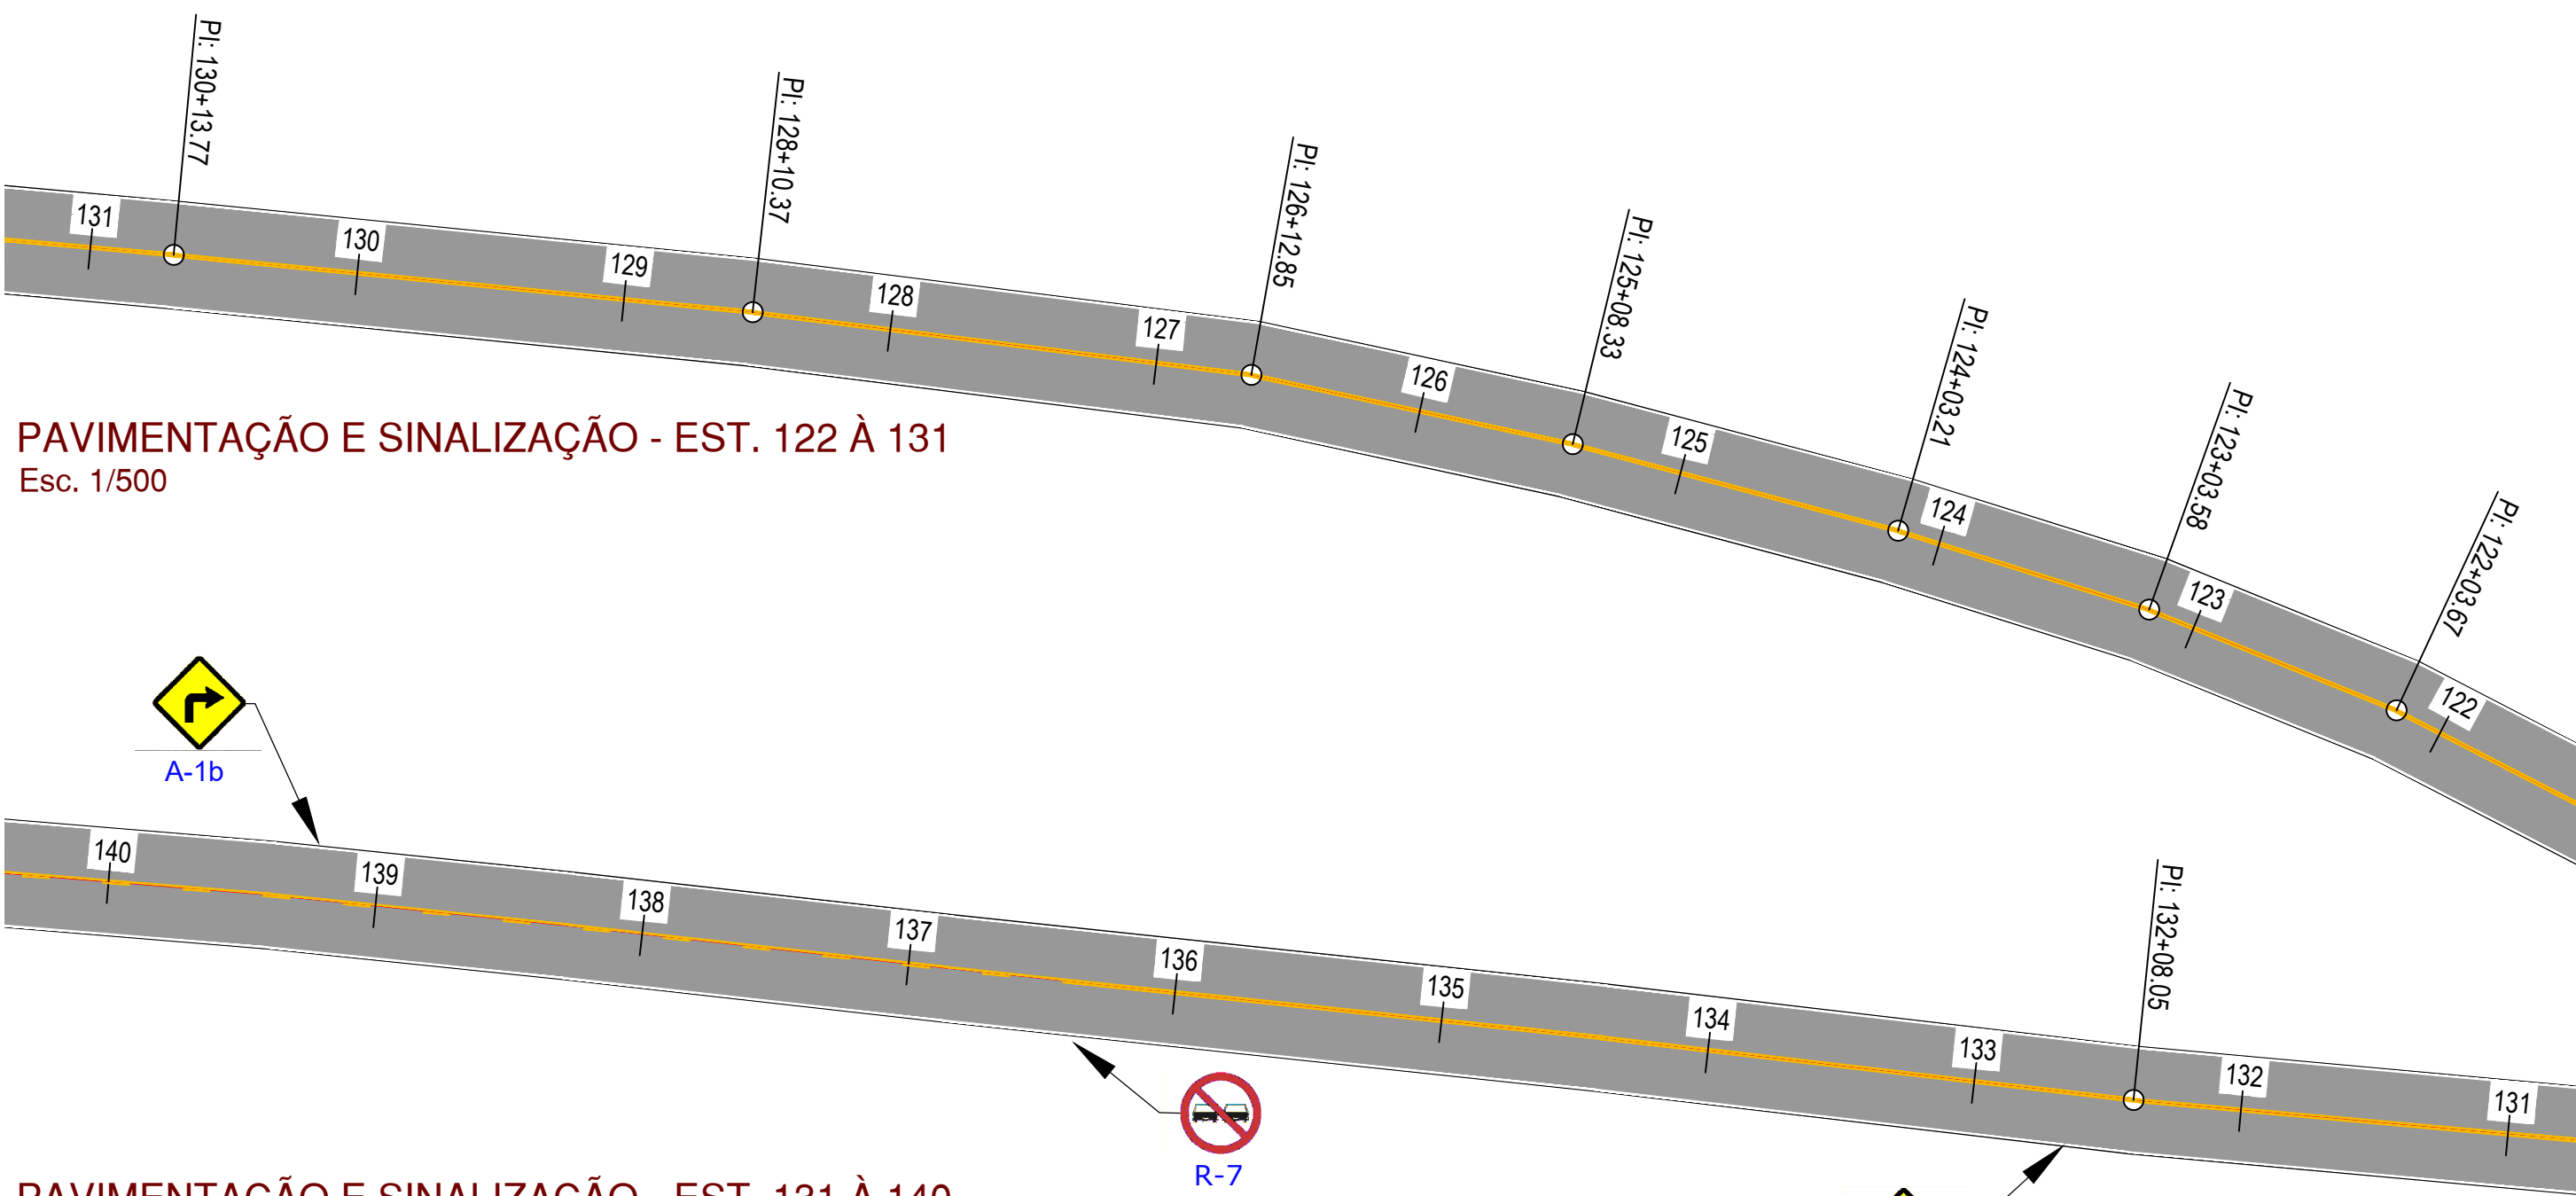

PAVIMENTAÇÃO E SINALIZAÇÃO - EST. 122 À 131
Esc. 1/500

PAVIMENTAÇÃO E SINALIZAÇÃO - EST. 131 À 140
Esc. 1/500


MUNICÍPIO DE PATO BRANCO
Secretaria de Engenharia e Obras
Rua Caramuru, 271 - Centro
Fone/Fax (46) 3223-2509
engenharia@patobranco.pr.gov.br

PROJETO	PAVIMENTAÇÃO ASFÁLTICA EM CBUQ			FRANCHA	15/33
CONTRATANTE	MUNICÍPIO DE PATO BRANCO				
REFERÊNCIA	PAVIMENTAÇÃO ASFÁLTICA DE ESTRADA RURAL DA COMUNIDADE BELA VISTA	DESENHO	ESCALA	DATA	
ESPECIFICAÇÃO	DETALHES SINALIZAÇÃO HORIZONTAL		INDICADA	ABR/2023	
AUTOR DO PROJETO	Gustavo Veronese			ENG-CIVIL	CREA-PR 165.174/D

Assinado por 1 pessoa: ROBSON CANTU
Para verificar a validade das assinaturas, acesse <https://patobranco.1doc.com.br/verificacao/4CC0-65EA-9662-BC19> e informe o código 4CC0-65EA-9662-BC19



PAVIMENTAÇÃO E SINALIZAÇÃO - EST. 140 À 148
 Esc. 1/500

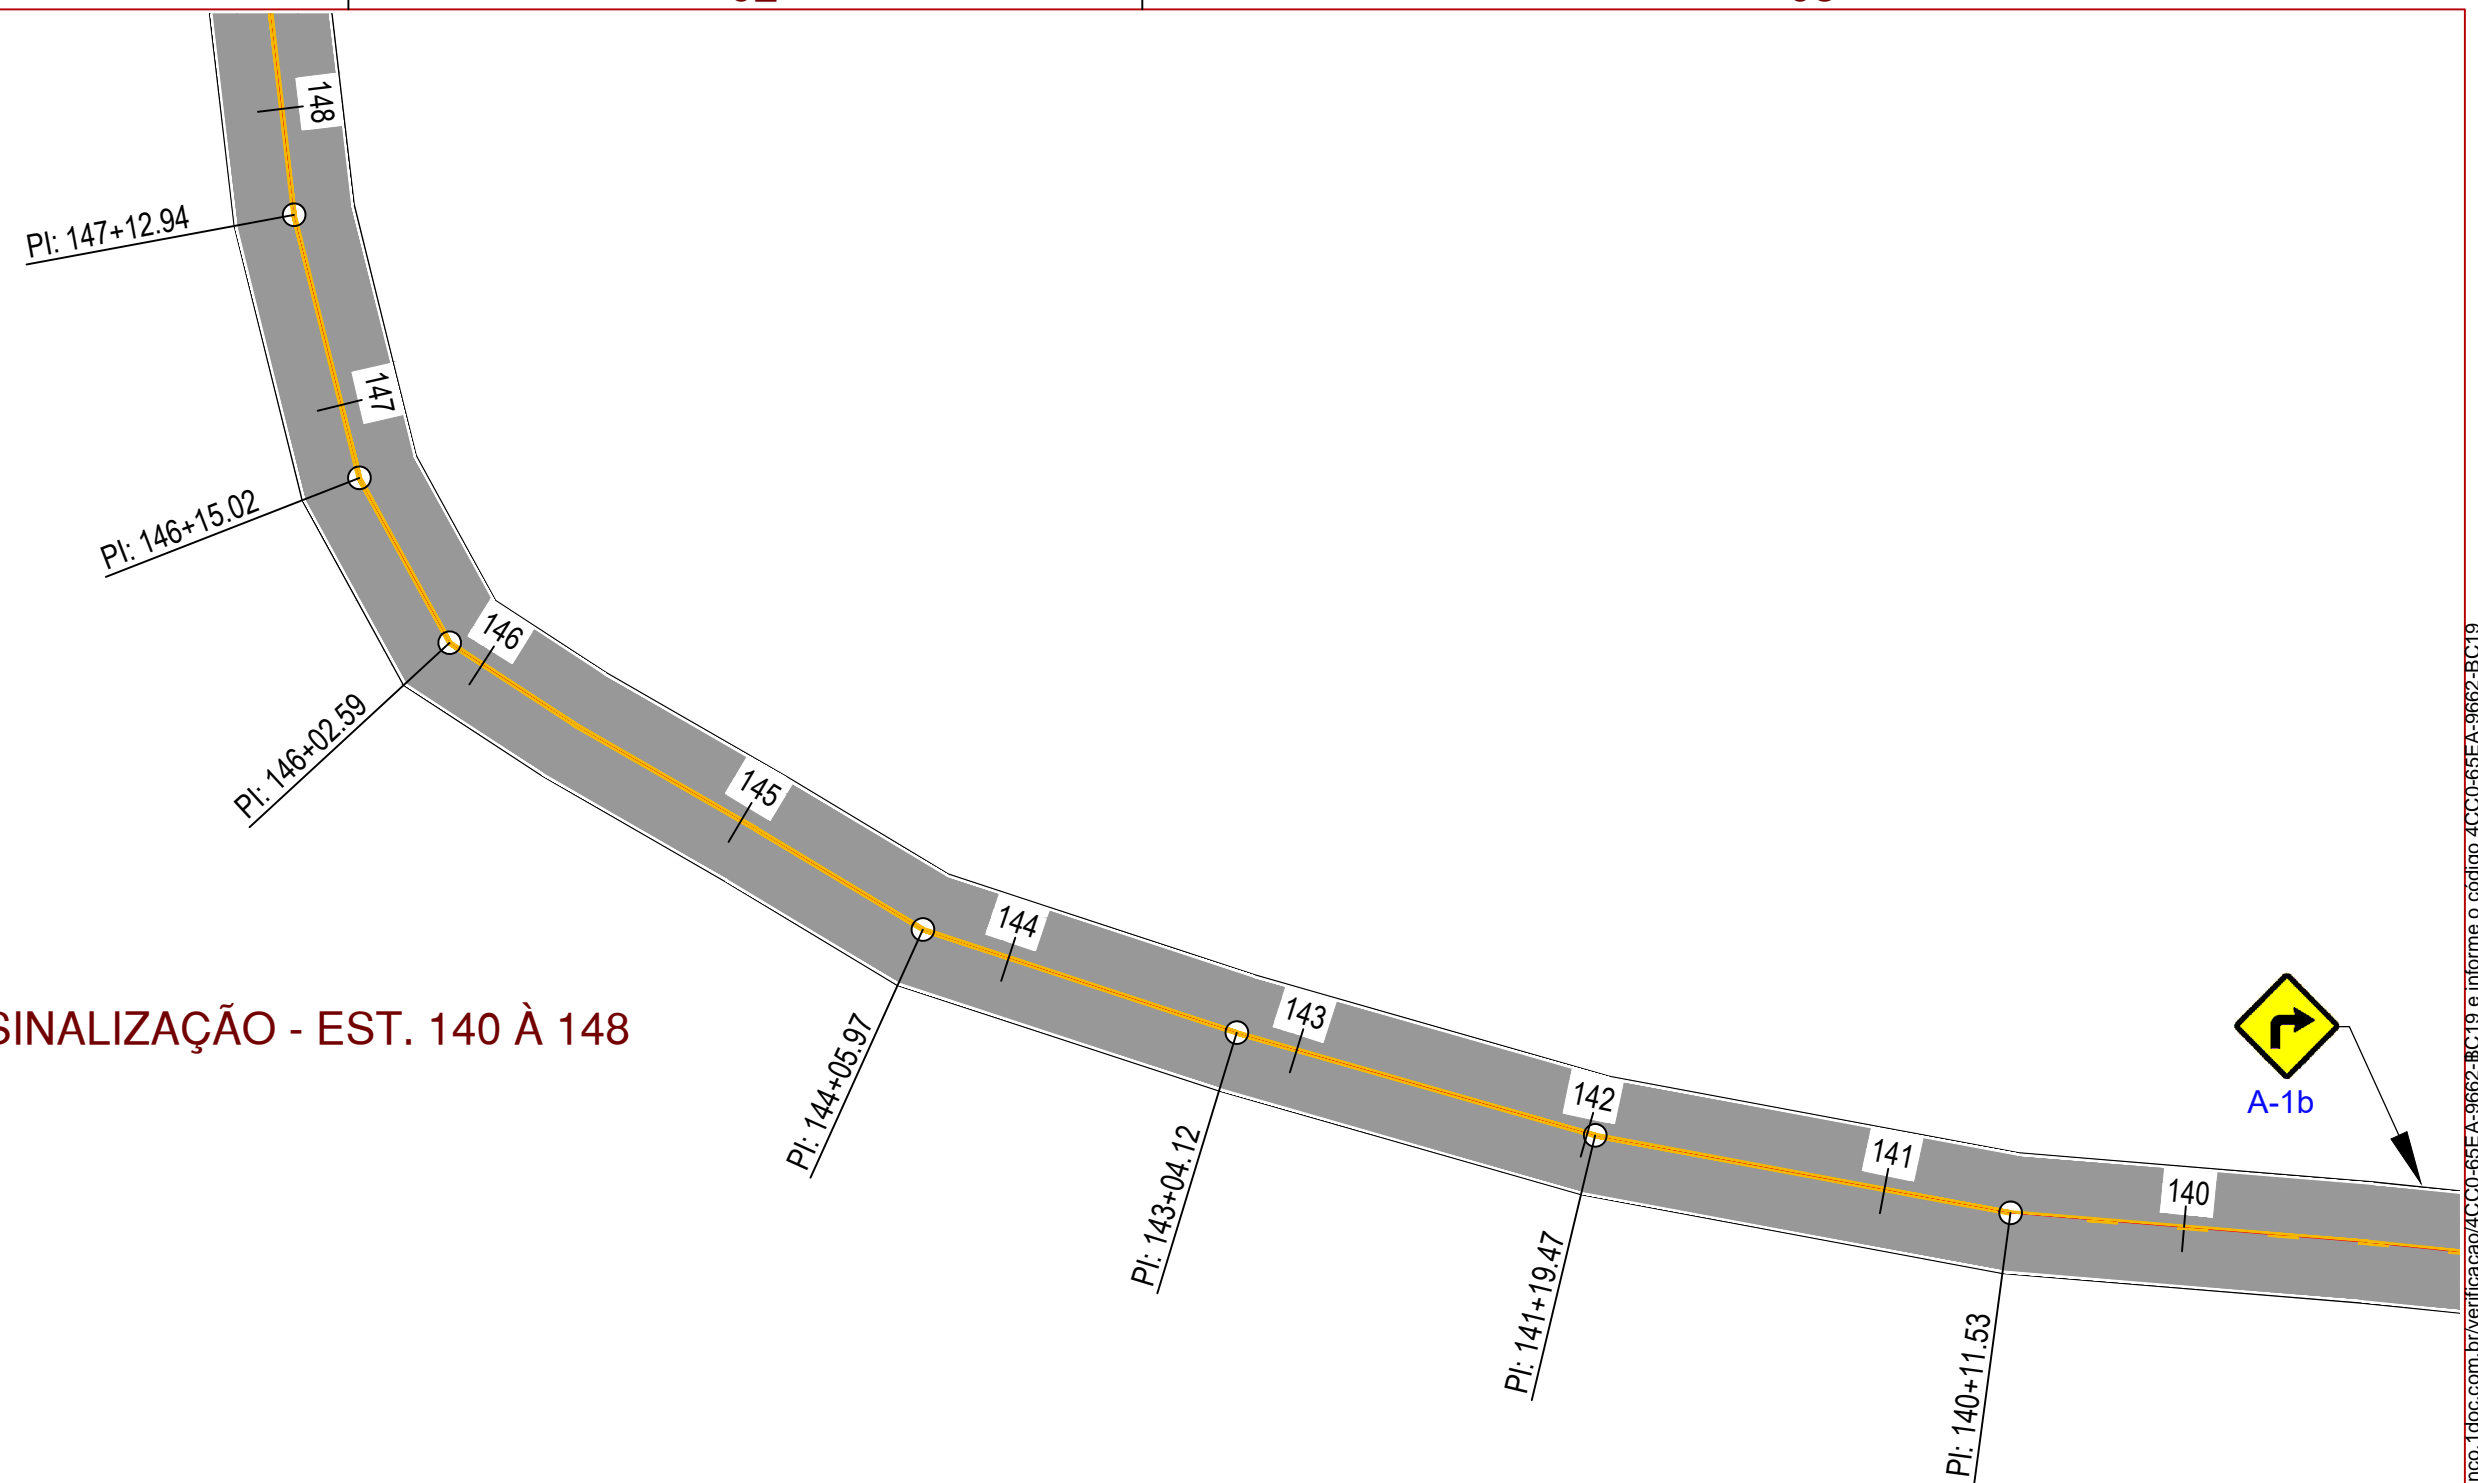


MUNICÍPIO DE PATO BRANCO
 Secretaria de Engenharia e Obras
 Rua Caramuru, 271 - Centro
 Fone/Fax (46) 3223-2509
 engenharia@patobranco.pr.gov.br


PROJETO	PAVIMENTAÇÃO ASFÁLTICA EM CBUQ			FRANCHA	16/33
CONTRATANTE	MUNICÍPIO DE PATO BRANCO				
REFERÊNCIA	PAVIMENTAÇÃO ASFÁLTICA DE ESTRADA RURAL DA COMUNIDADE BELA VISTA	DESENHO	ESCALA	DATA	
ESPECIFICAÇÃO	DETALHES SINALIZAÇÃO HORIZONTAL		INDICADA	ABR/2023	
AUTOR DO PROJETO	Gustavo Veronese			ENG-CIVIL	CREA-PR 165.174/D

Assinado por 1 pessoa: ROBSON CANTU
 Para verificar a validade das assinaturas, acesse <https://patobranco.1doc.com.br/verificacao/4CC0-65EA-9662-BC19>



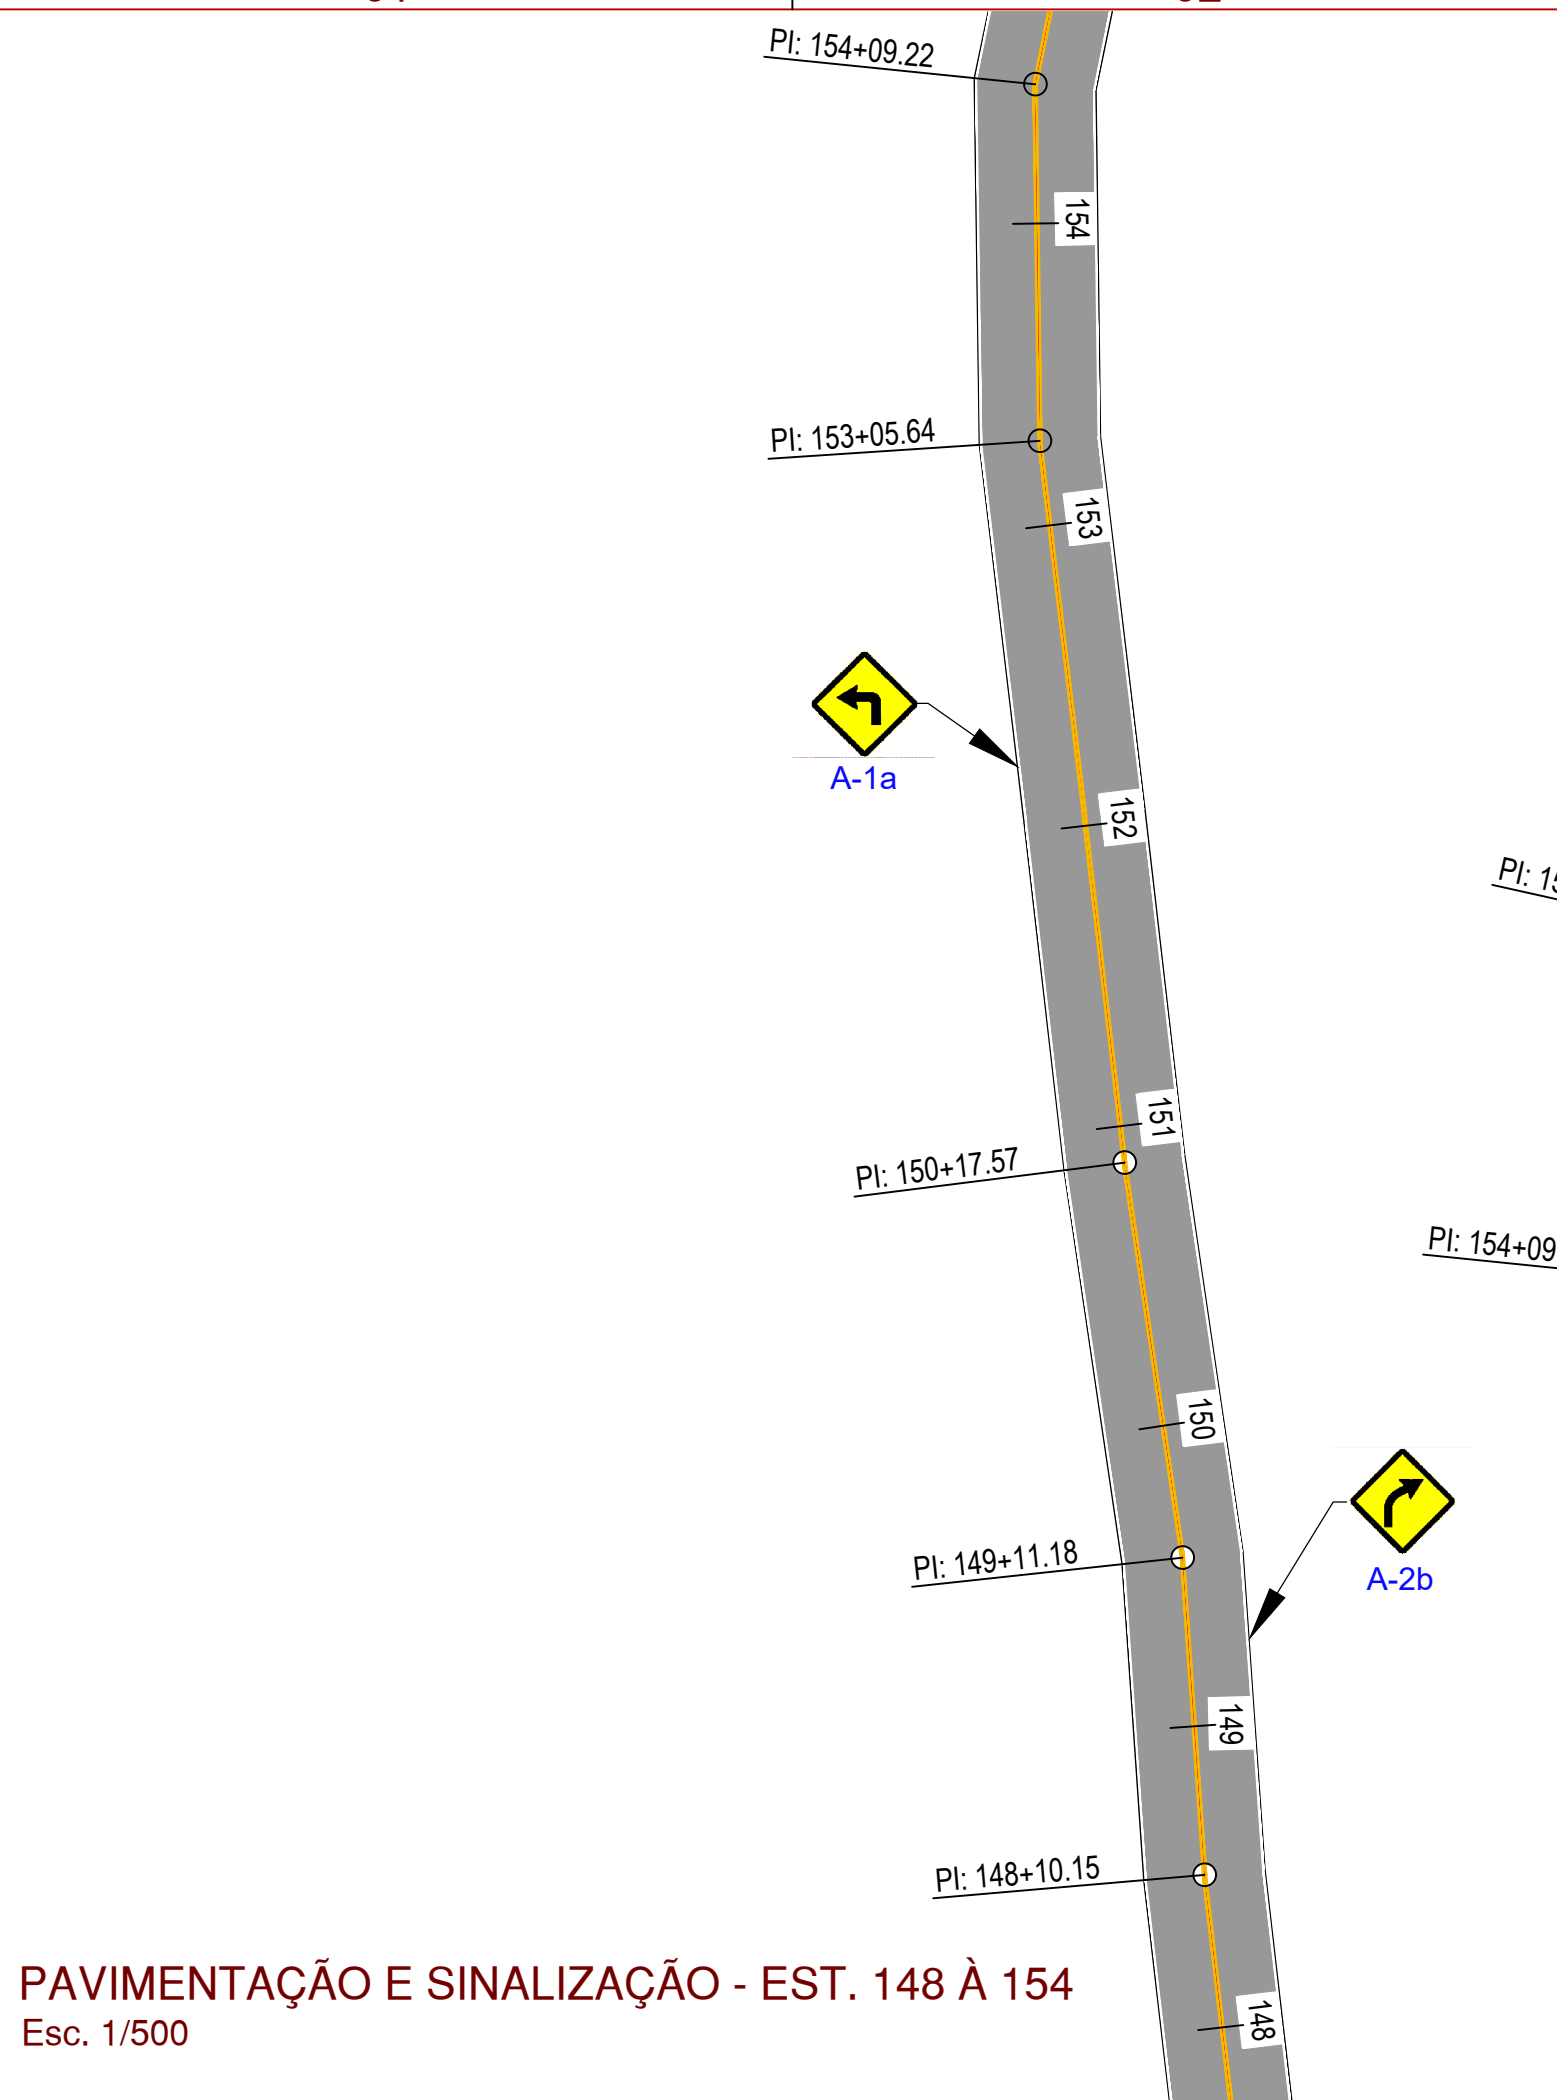

PAVIMENTAÇÃO E SINALIZAÇÃO - EST. 148 À 154
Esc. 1/500

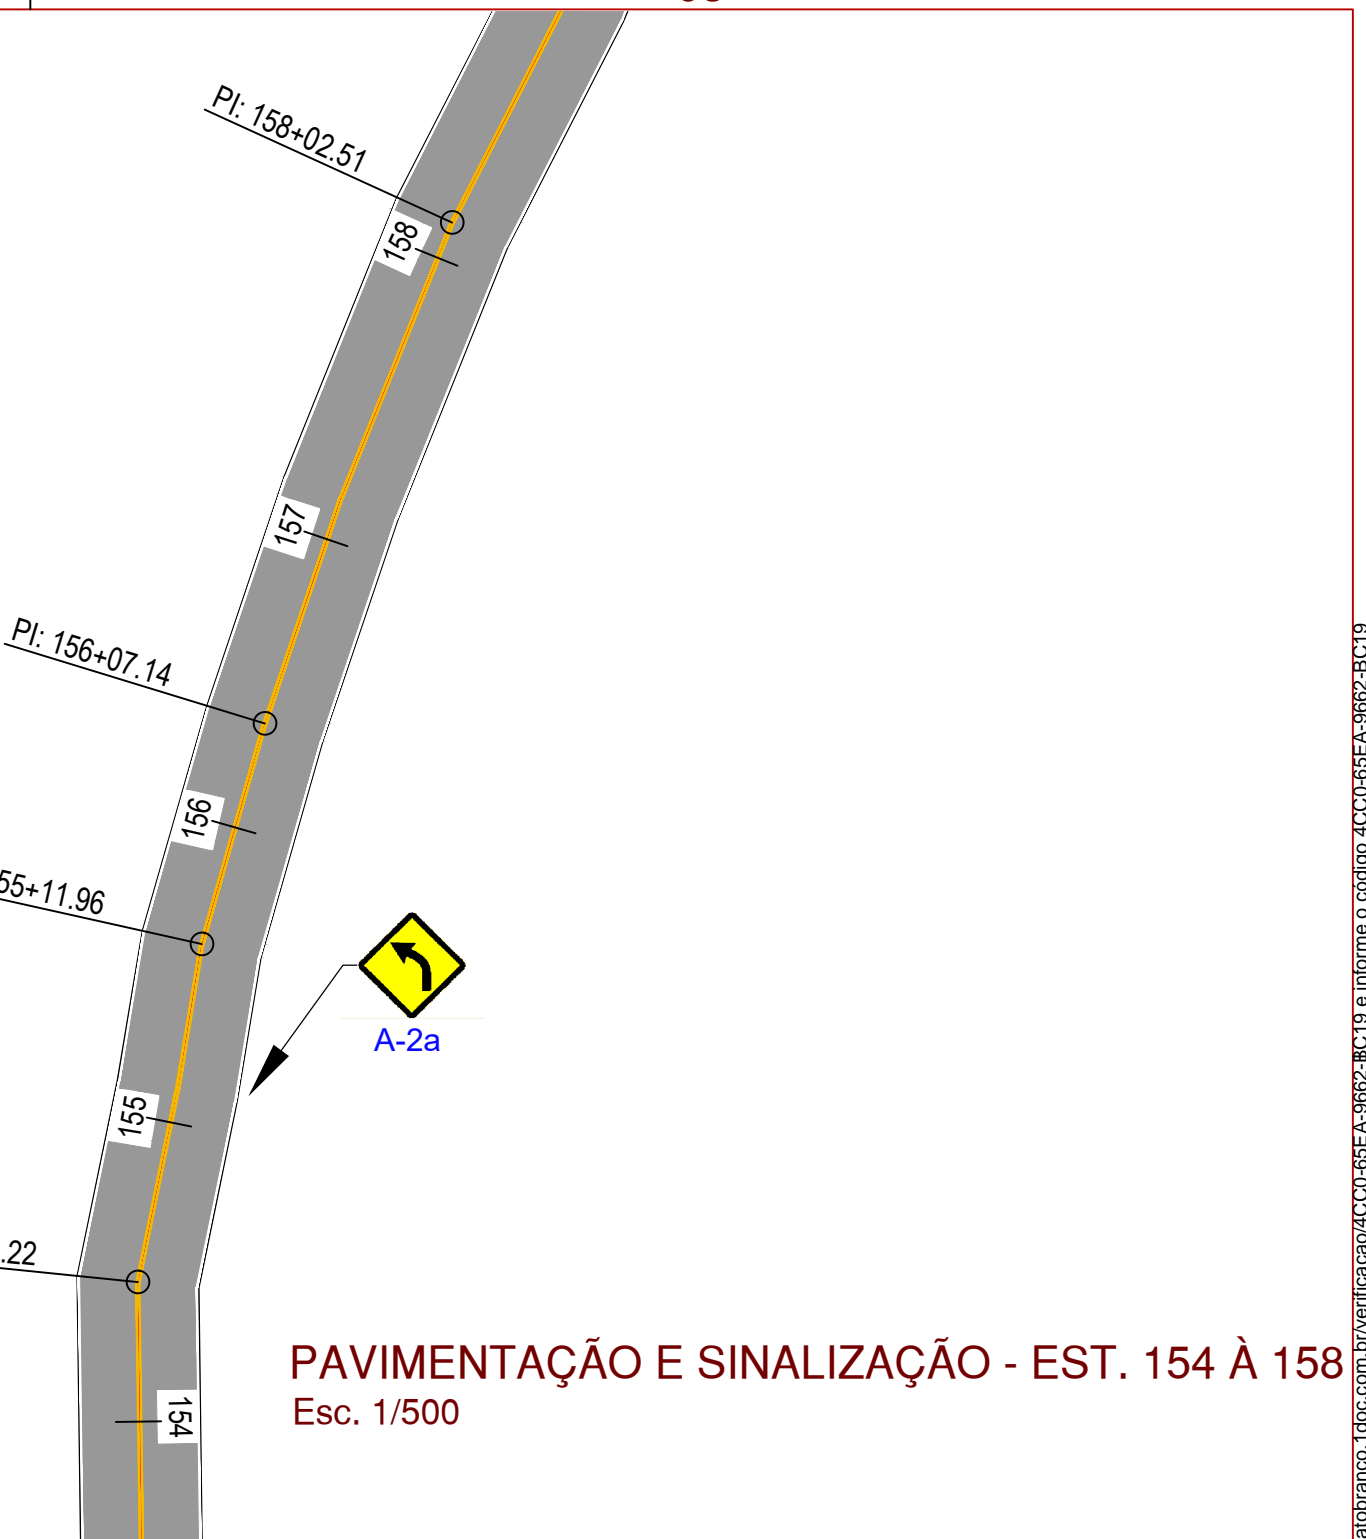


PAVIMENTAÇÃO E SINALIZAÇÃO - EST. 154 À 158
Esc. 1/500

MUNICÍPIO DE PATO BRANCO
Secretaria de Engenharia e Obras
Rua Caramuru, 271 - Centro
Fone/Fax (46) 3223-2509
engenharia@patobranco.pr.gov.br


PROJETO	PAVIMENTAÇÃO ASFÁLTICA EM CBUQ			FRANCHA	17/33
CONTRATANTE	MUNICÍPIO DE PATO BRANCO				
REFERÊNCIA	PAVIMENTAÇÃO ASFÁLTICA DE ESTRADA RURAL DA COMUNIDADE BELA VISTA	DESENHO	ESCALA	DATA	
ESPECIFICAÇÃO	DETALHES SINALIZAÇÃO HORIZONTAL		INDICADA	ABR/2023	
AUTOR DO PROJETO	Gustavo Veronese				
				ENG-CIVIL	
				CREA-PR 165.174/D	

Assinado por 1 pessoa: ROBSON CANTU
Para verificar a validade das assinaturas, acesse <https://patobranco.1doc.com.br/verificacao/4CC0-65EA-9662-BC19> e informe o código 4CC0-65EA-9662-BC19



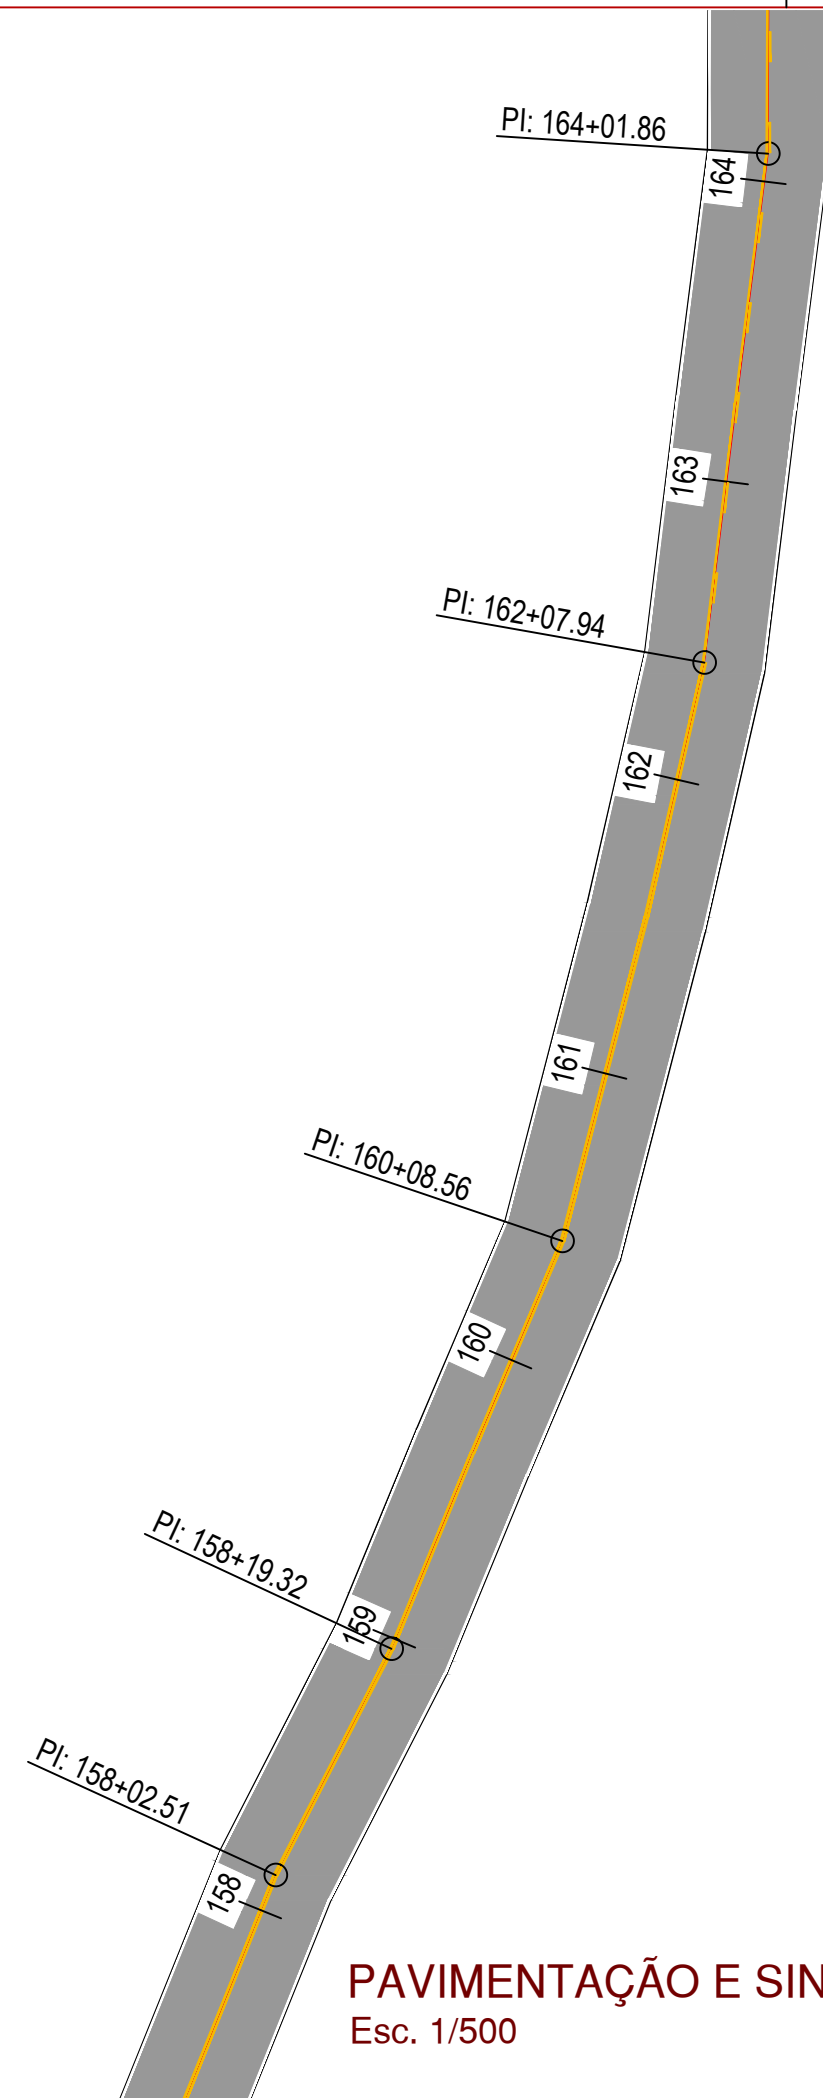

PAVIMENTAÇÃO E SINALIZAÇÃO - EST. 158 À 164
Esc. 1/500

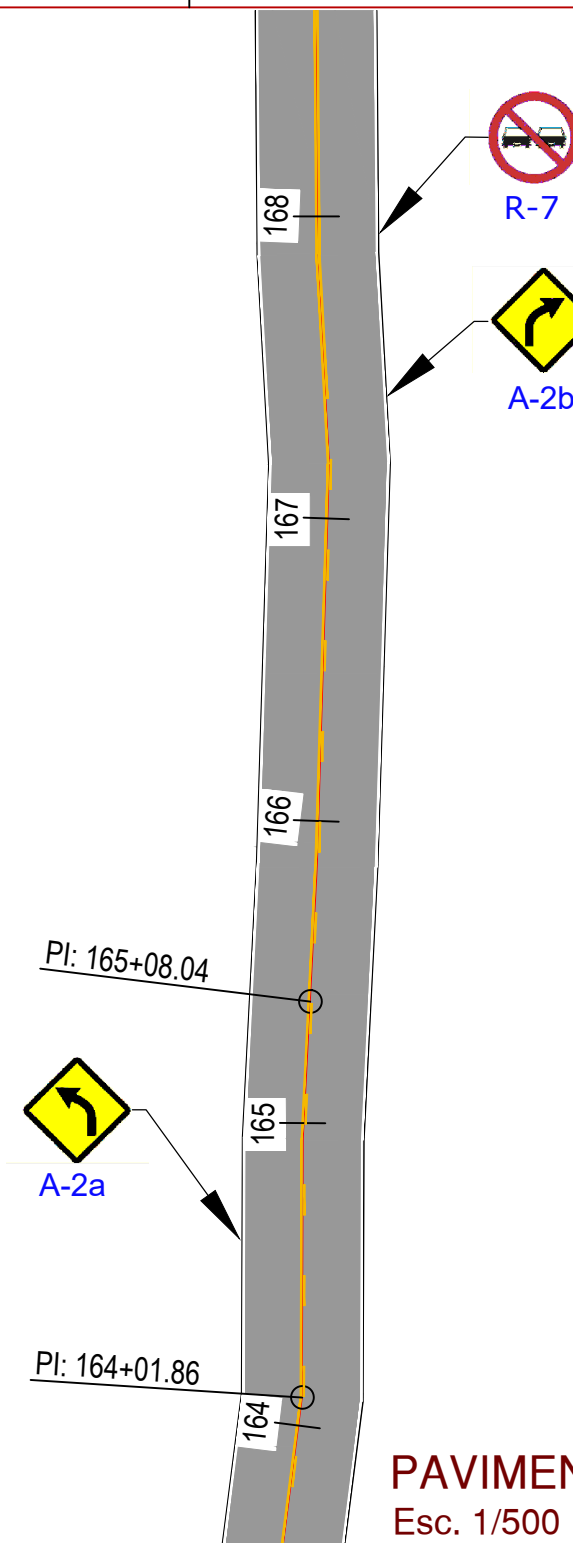

PAVIMENTAÇÃO E SINALIZAÇÃO - EST. 164 À 168
Esc. 1/500

MUNICÍPIO DE PATO BRANCO
Secretaria de Engenharia e Obras
Rua Caramuru, 271 - Centro
Fone/Fax (46) 3223-2509
engenharia@patobranco.pr.gov.br


PROJETO	PAVIMENTAÇÃO ASFÁLTICA EM CBUQ			FRANCHA	18/33
CONTRATANTE	MUNICÍPIO DE PATO BRANCO				
REFERÊNCIA	PAVIMENTAÇÃO ASFÁLTICA DE ESTRADA RURAL DA COMUNIDADE BELA VISTA	DESENHO	ESCALA INDICADA	DATA	ABR/2023
ESPECIFICAÇÃO	DETALHES SINALIZAÇÃO HORIZONTAL				
AUTOR DO PROJETO	Gustavo Veronese			ENG-CIVIL	CREA-PR 165.174/D




01

02

03

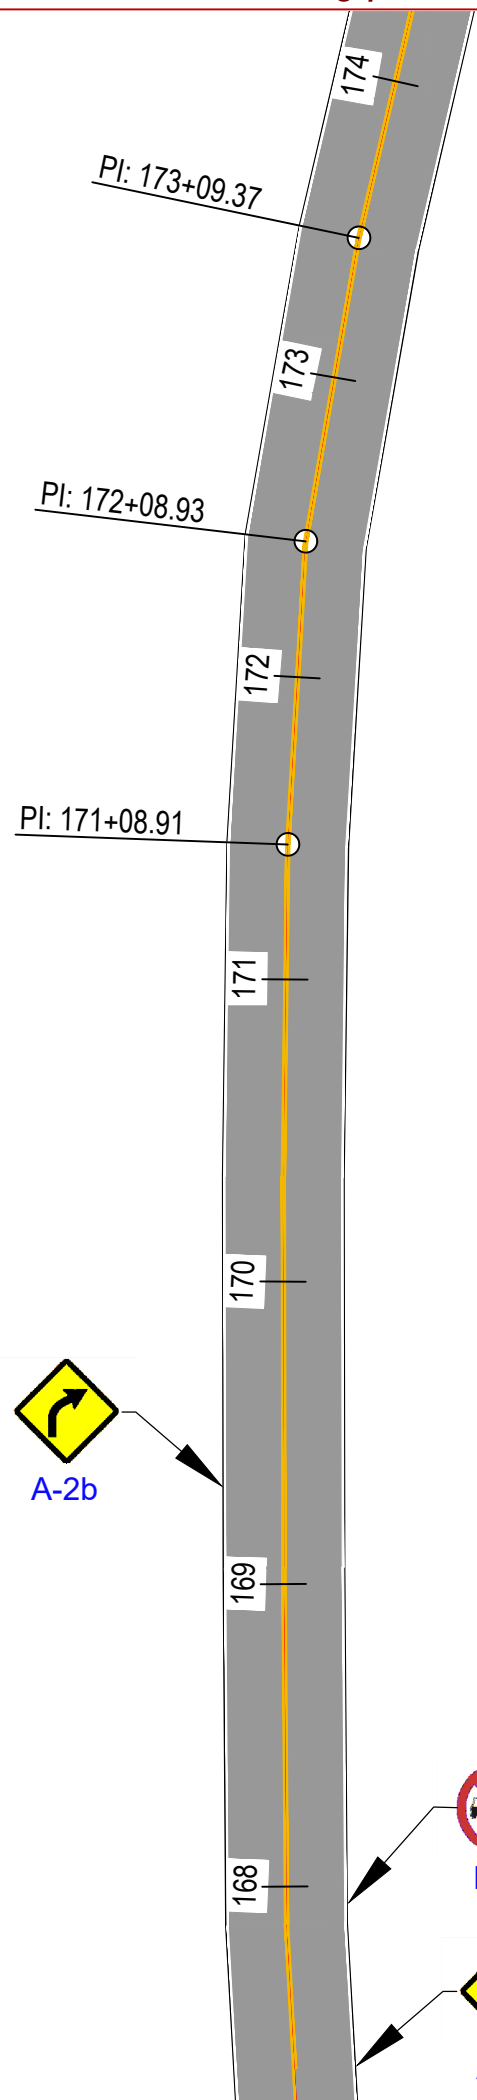

**PAVIMENTAÇÃO E SINALIZAÇÃO
EST. 168 À 174
Esc. 1/500**

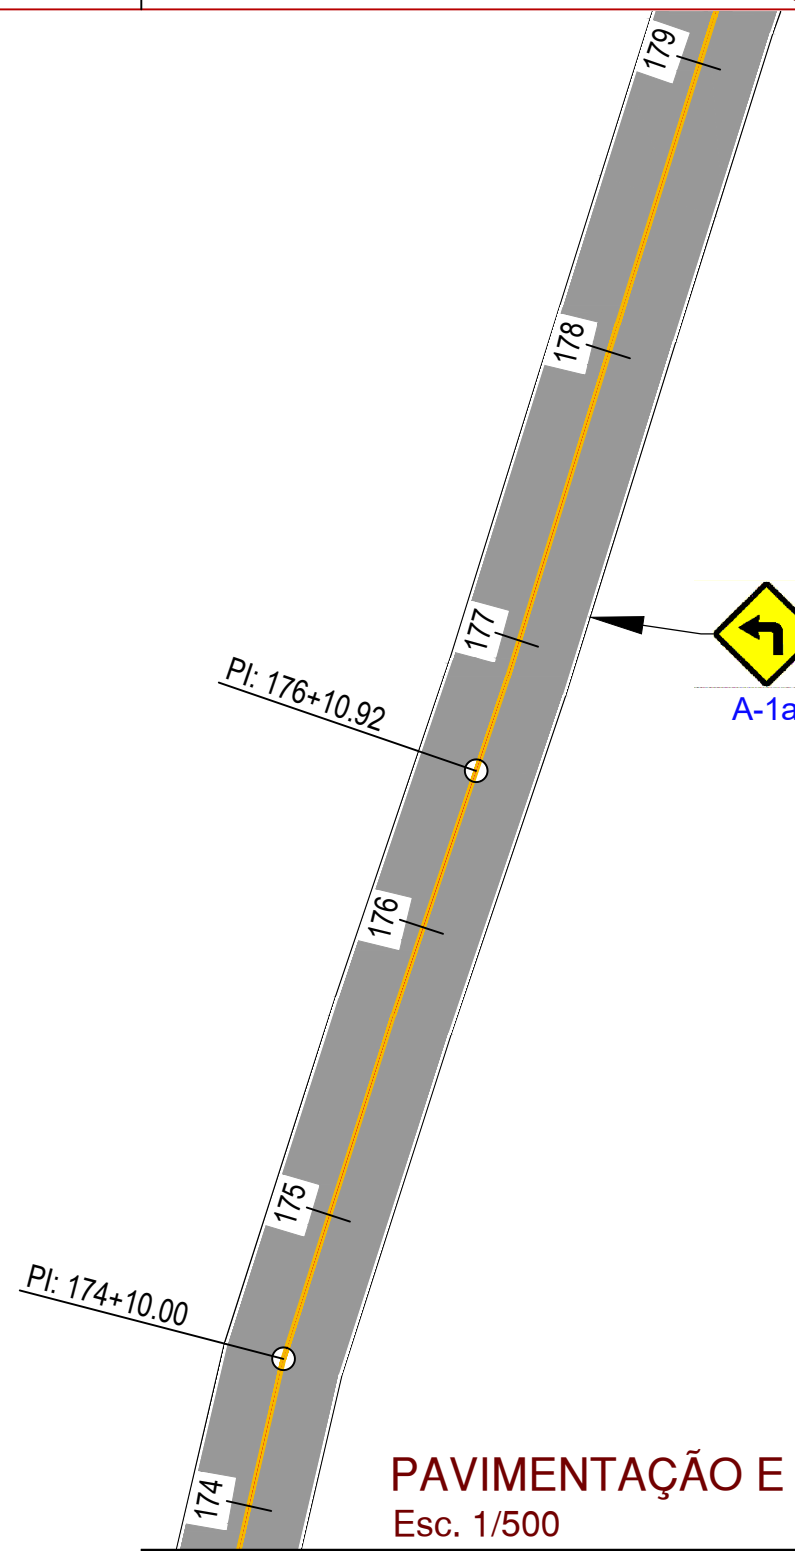

**PAVIMENTAÇÃO E SINALIZAÇÃO - EST. 174 À 179
Esc. 1/500**

MUNICÍPIO DE PATO BRANCO
Secretaria de Engenharia e Obras
Rua Caramuru, 271 - Centro
Fone/Fax (46) 3223-2509
engenharia@patobranco.pr.gov.br

PROJETO	PAVIMENTAÇÃO ASFÁLTICA EM CBUQ			FRANCHA	19/33
CONTRATANTE	MUNICÍPIO DE PATO BRANCO			DESENHO	DATA
REFERÊNCIA	PAVIMENTAÇÃO ASFÁLTICA DE ESTRADA RURAL DA COMUNIDADE BELA VISTA			ESCALA	INDICADA
ESPECIFICAÇÃO	DETALHES SINALIZAÇÃO HORIZONTAL			DATA	ABR/2023
AUTOR DO PROJETO	Gustavo Veronese			ENG-CIVIL	CREA-PR 165.174/D


01

02


03

Assinado por 1 pessoa: ROBSON CANTU
Para verificar a validade das assinaturas, acesse <https://patobranco.1doc.com.br/verificacao/4CC0-65EA-9662-BC19> e informe o código 4CC0-65EA-9662-BC19



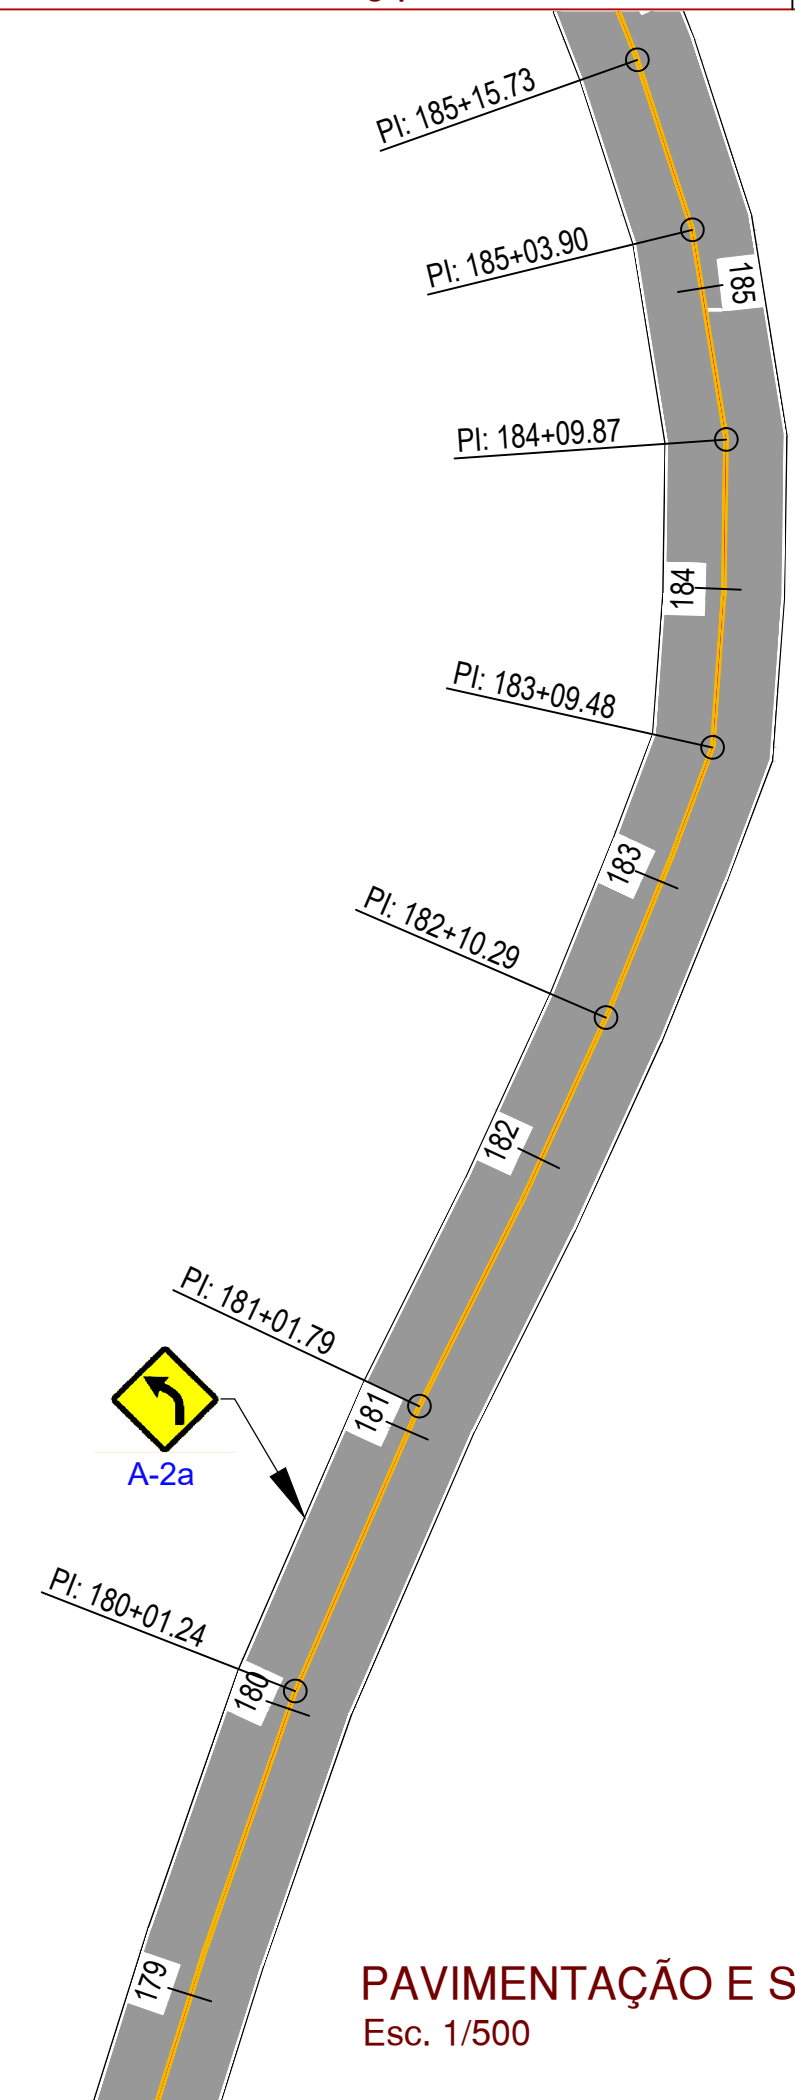

PAVIMENTAÇÃO E SINALIZAÇÃO - EST. 179 À 185
Esc. 1/500

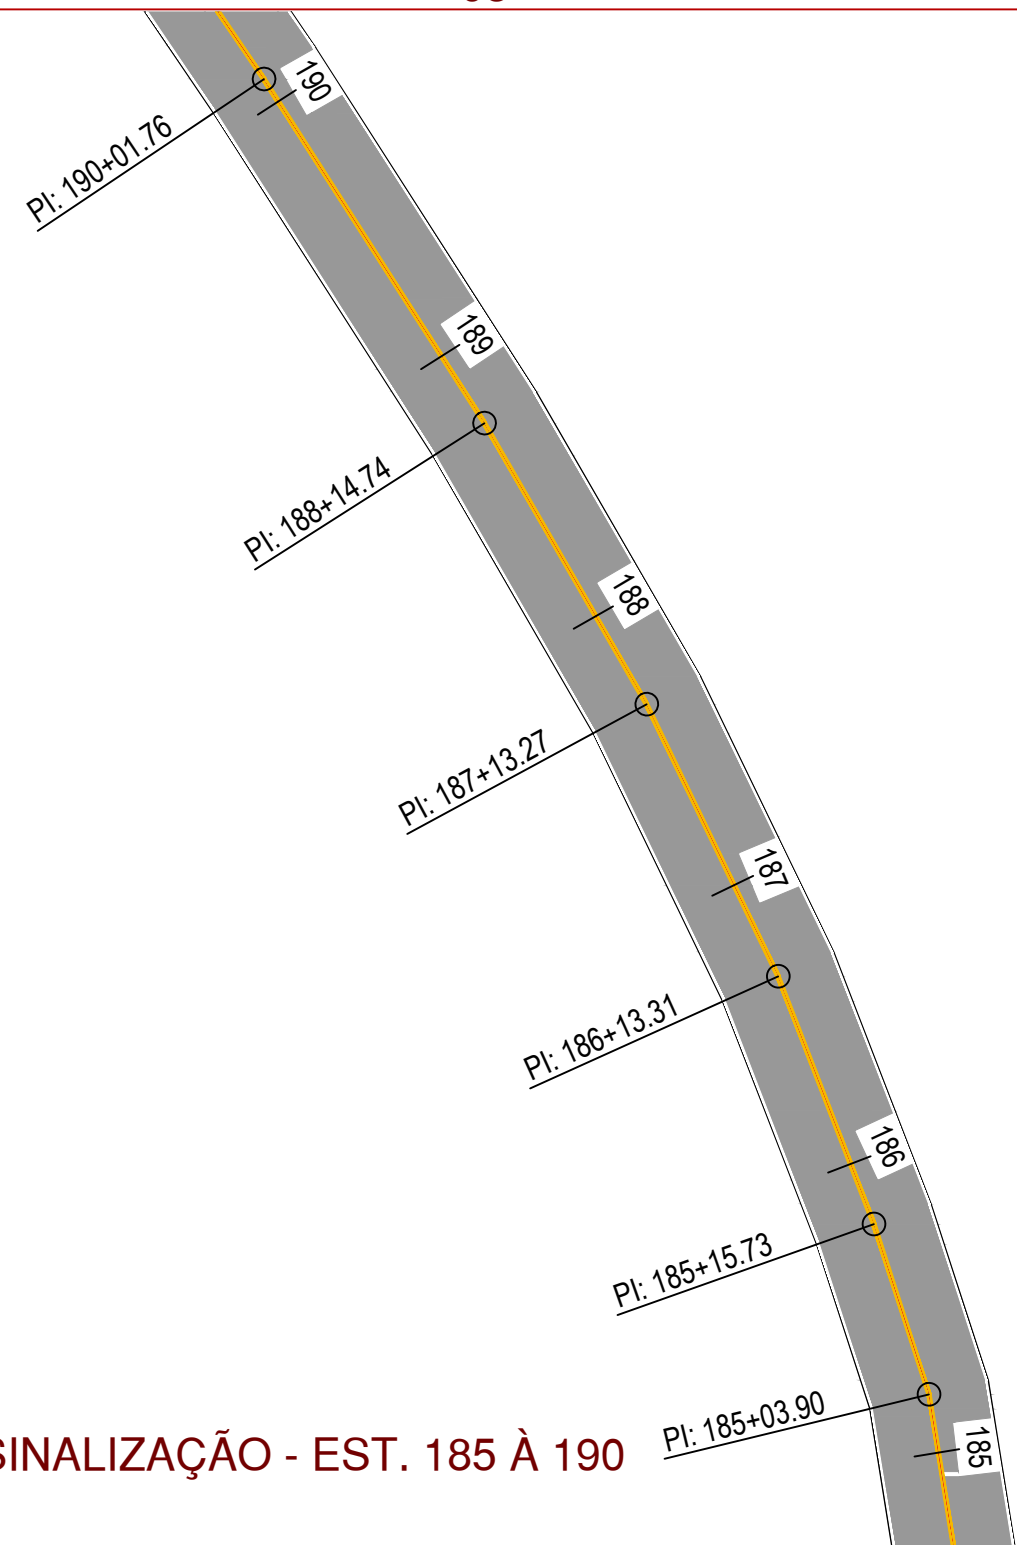


PAVIMENTAÇÃO E SINALIZAÇÃO - EST. 185 À 190
Esc. 1/500

MUNICÍPIO DE PATO BRANCO
Secretaria de Engenharia e Obras
Rua Caramuru, 271 - Centro
Fone/Fax (46) 3223-2509
engenharia@patobranco.pr.gov.br

PROJETO	PAVIMENTAÇÃO ASFÁLTICA EM CBUQ			FRANCHA	20/33
CONTRATANTE	MUNICÍPIO DE PATO BRANCO				
REFERÊNCIA	PAVIMENTAÇÃO ASFÁLTICA DE ESTRADA RURAL DA COMUNIDADE BELA VISTA	DESENHO	ESCALA	DATA	
ESPECIFICAÇÃO	DETALHES SINALIZAÇÃO HORIZONTAL		INDICADA	ABR/2023	
AUTOR DO PROJETO	Gustavo Veronese			ENG-CIVIL	CREA-PR 165.174/D



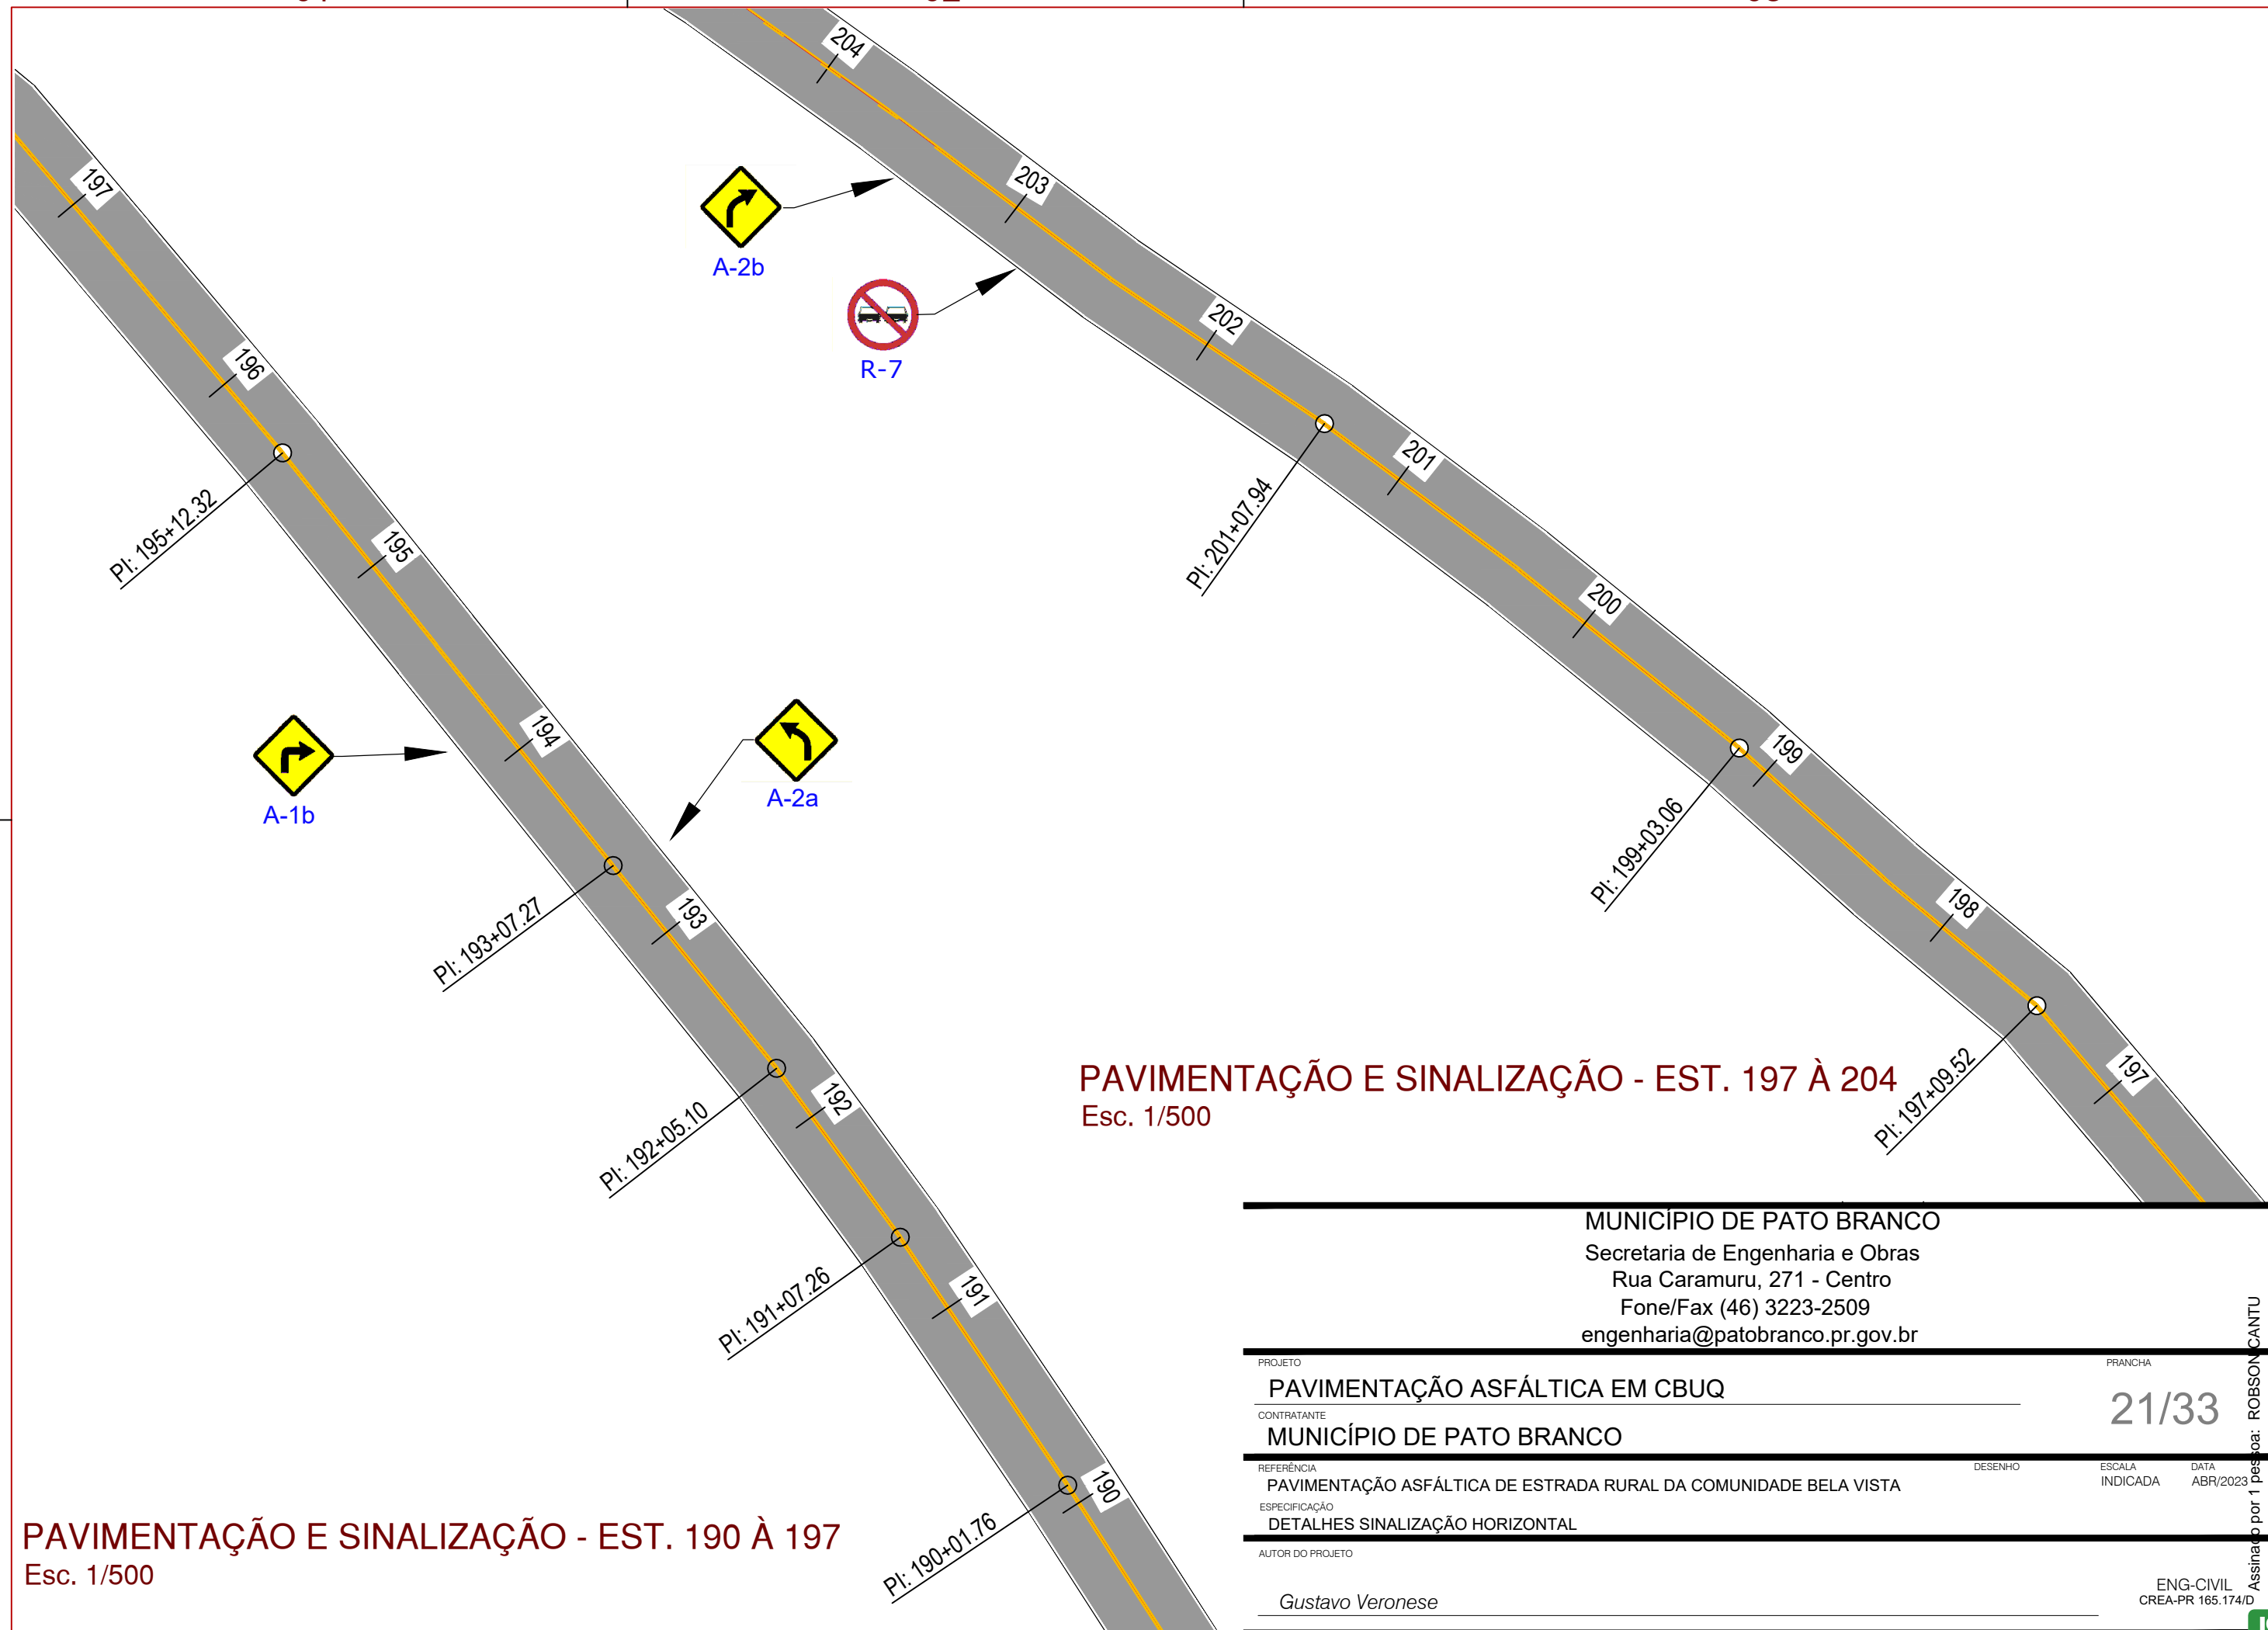

PAVIMENTAÇÃO E SINALIZAÇÃO - EST. 190 À 197
Esc. 1/500

PAVIMENTAÇÃO E SINALIZAÇÃO - EST. 197 À 204
Esc. 1/500

MUNICÍPIO DE PATO BRANCO
Secretaria de Engenharia e Obras
Rua Caramuru, 271 - Centro
Fone/Fax (46) 3223-2509
engenharia@patobranco.pr.gov.br

PROJETO	PAVIMENTAÇÃO ASFÁLTICA EM CBUQ			FRANCHA	21/33
CONTRATANTE	MUNICÍPIO DE PATO BRANCO				
REFERÊNCIA	PAVIMENTAÇÃO ASFÁLTICA DE ESTRADA RURAL DA COMUNIDADE BELA VISTA	DESENHO	ESCALA	DATA	
ESPECIFICAÇÃO	DETALHES SINALIZAÇÃO HORIZONTAL		INDICADA	ABR/2023	
AUTOR DO PROJETO	Gustavo Veronese			ENG-CIVIL	CREA-PR 165.174/D

Assinado por 1 pessoa: ROBSON CANTU
Para verificar a validade das assinaturas, acesse <https://patobranco.1doc.com.br/verificacao/4CC0-65EA-9662-BC19> e informe o código 4CC0-65EA-9662-BC19



01

02

03

213

212

211

210

209

208

207

206

205

204

PI: 212+10.29



A-2b

PI: 205+14.59

PAVIMENTAÇÃO E SINALIZAÇÃO - EST. 204 À 213

Esc. 1/500

MUNICÍPIO DE PATO BRANCO
Secretaria de Engenharia e Obras
Rua Caramuru, 271 - Centro
Fone/Fax (46) 3223-2509
engenharia@patobranco.pr.gov.br

PROJETO	PAVIMENTAÇÃO ASFÁLTICA EM CBUQ			FRANCHA	22/33
CONTRATANTE	MUNICÍPIO DE PATO BRANCO				
REFERÊNCIA	PAVIMENTAÇÃO ASFÁLTICA DE ESTRADA RURAL DA COMUNIDADE BELA VISTA	DESENHO	ESCALA INDICADA	DATA	ABR/2023
ESPECIFICAÇÃO	DETALHES SINALIZAÇÃO HORIZONTAL				
AUTOR DO PROJETO	Gustavo Veronese			ENG-CIVIL	CREA-PR 165.174/D


Assinado por 1 pessoa: ROBSON CANTU
Para verificar a validade das assinaturas, acesse <https://patobranco.1doc.com.br/verificacao/4CC0-65EA-9662-BC19> e informe o código 4CC0-65EA-9662-BC19

01

02

03



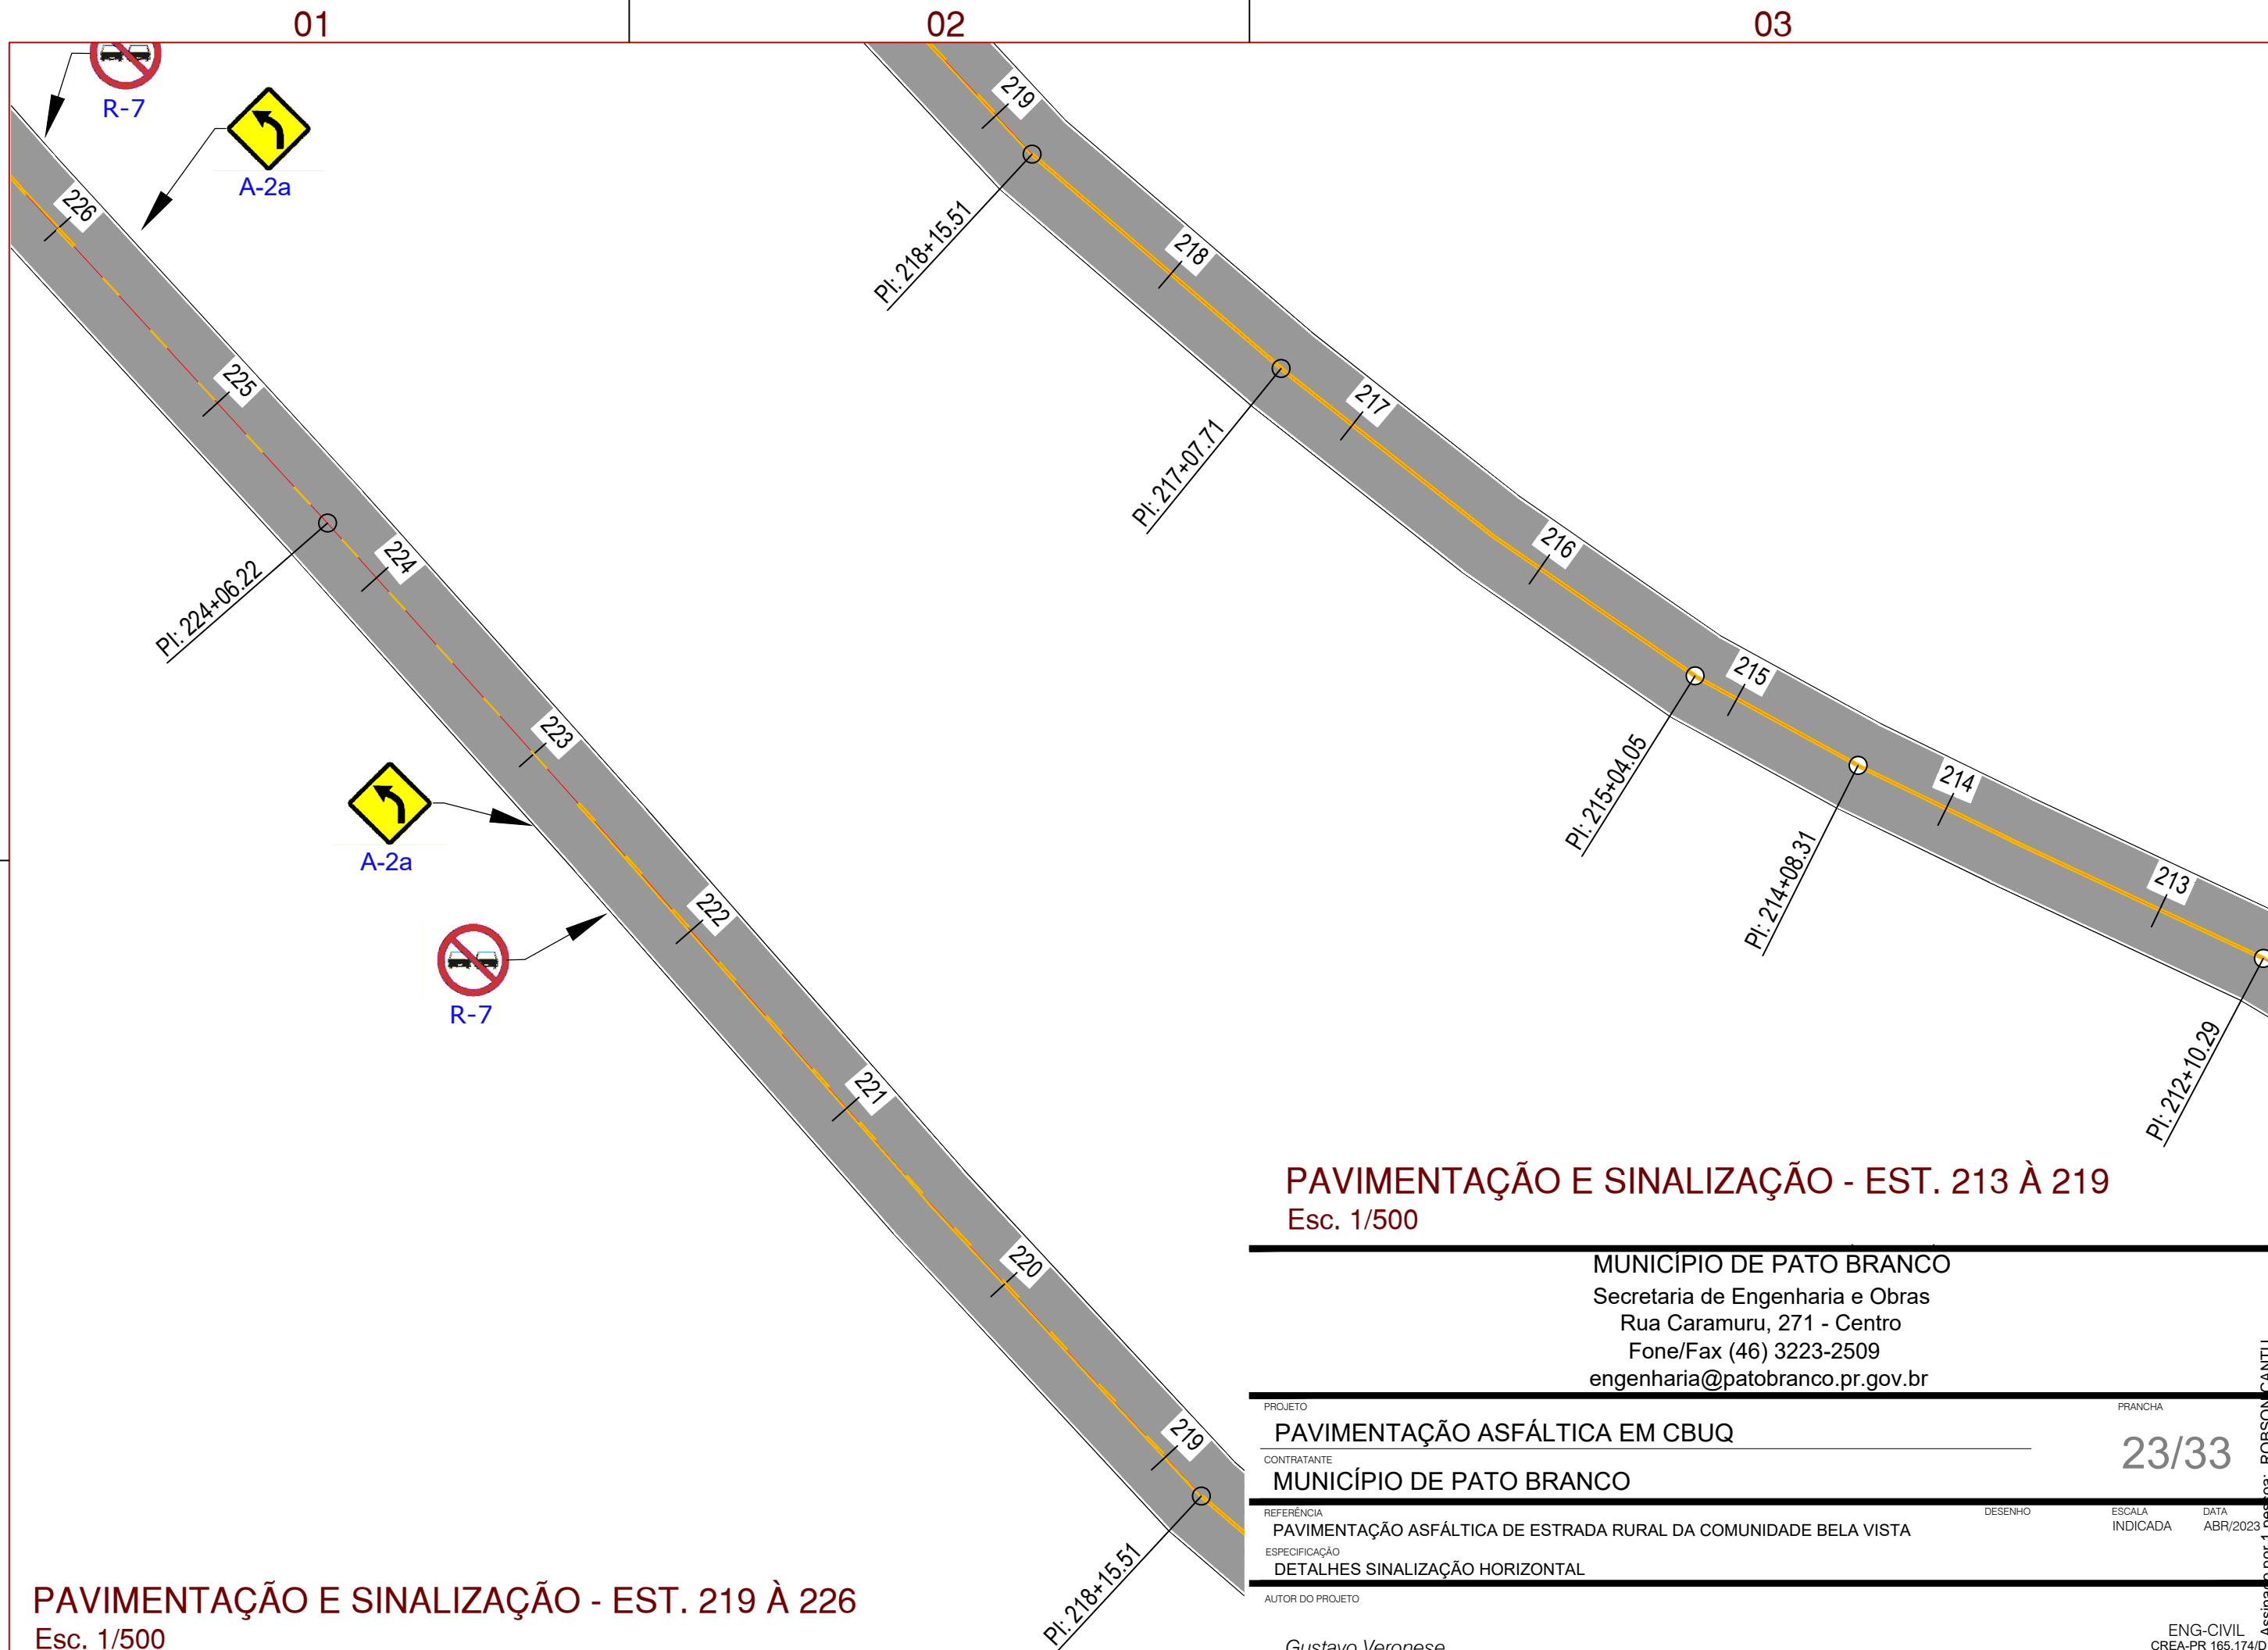

PAVIMENTAÇÃO E SINALIZAÇÃO - EST. 219 À 226
Esc. 1/500


PAVIMENTAÇÃO E SINALIZAÇÃO - EST. 213 À 219
Esc. 1/500

MUNICÍPIO DE PATO BRANCO
Secretaria de Engenharia e Obras
Rua Caramuru, 271 - Centro
Fone/Fax (46) 3223-2509
engenharia@patobranco.pr.gov.br

PROJETO	PAVIMENTAÇÃO ASFÁLTICA EM CBUQ			FRANCHA	23/33
CONTRATANTE	MUNICÍPIO DE PATO BRANCO				
REFERÊNCIA	PAVIMENTAÇÃO ASFÁLTICA DE ESTRADA RURAL DA COMUNIDADE BELA VISTA	DESENHO	ESCALA	DATA	
ESPECIFICAÇÃO	DETALHES SINALIZAÇÃO HORIZONTAL		INDICADA	ABR/2023	
AUTOR DO PROJETO	Gustavo Veronese			ENG-CIVIL	CREA-PR 165.174/D

Assinado por 1 pessoa: ROBSON CANTU
Para verificar a validade das assinaturas, acesse <https://patobranco.1doc.com.br/verificacao/4CC0-65EA-9662-BC19> e informe o código 4CC0-65EA-9662-BC19



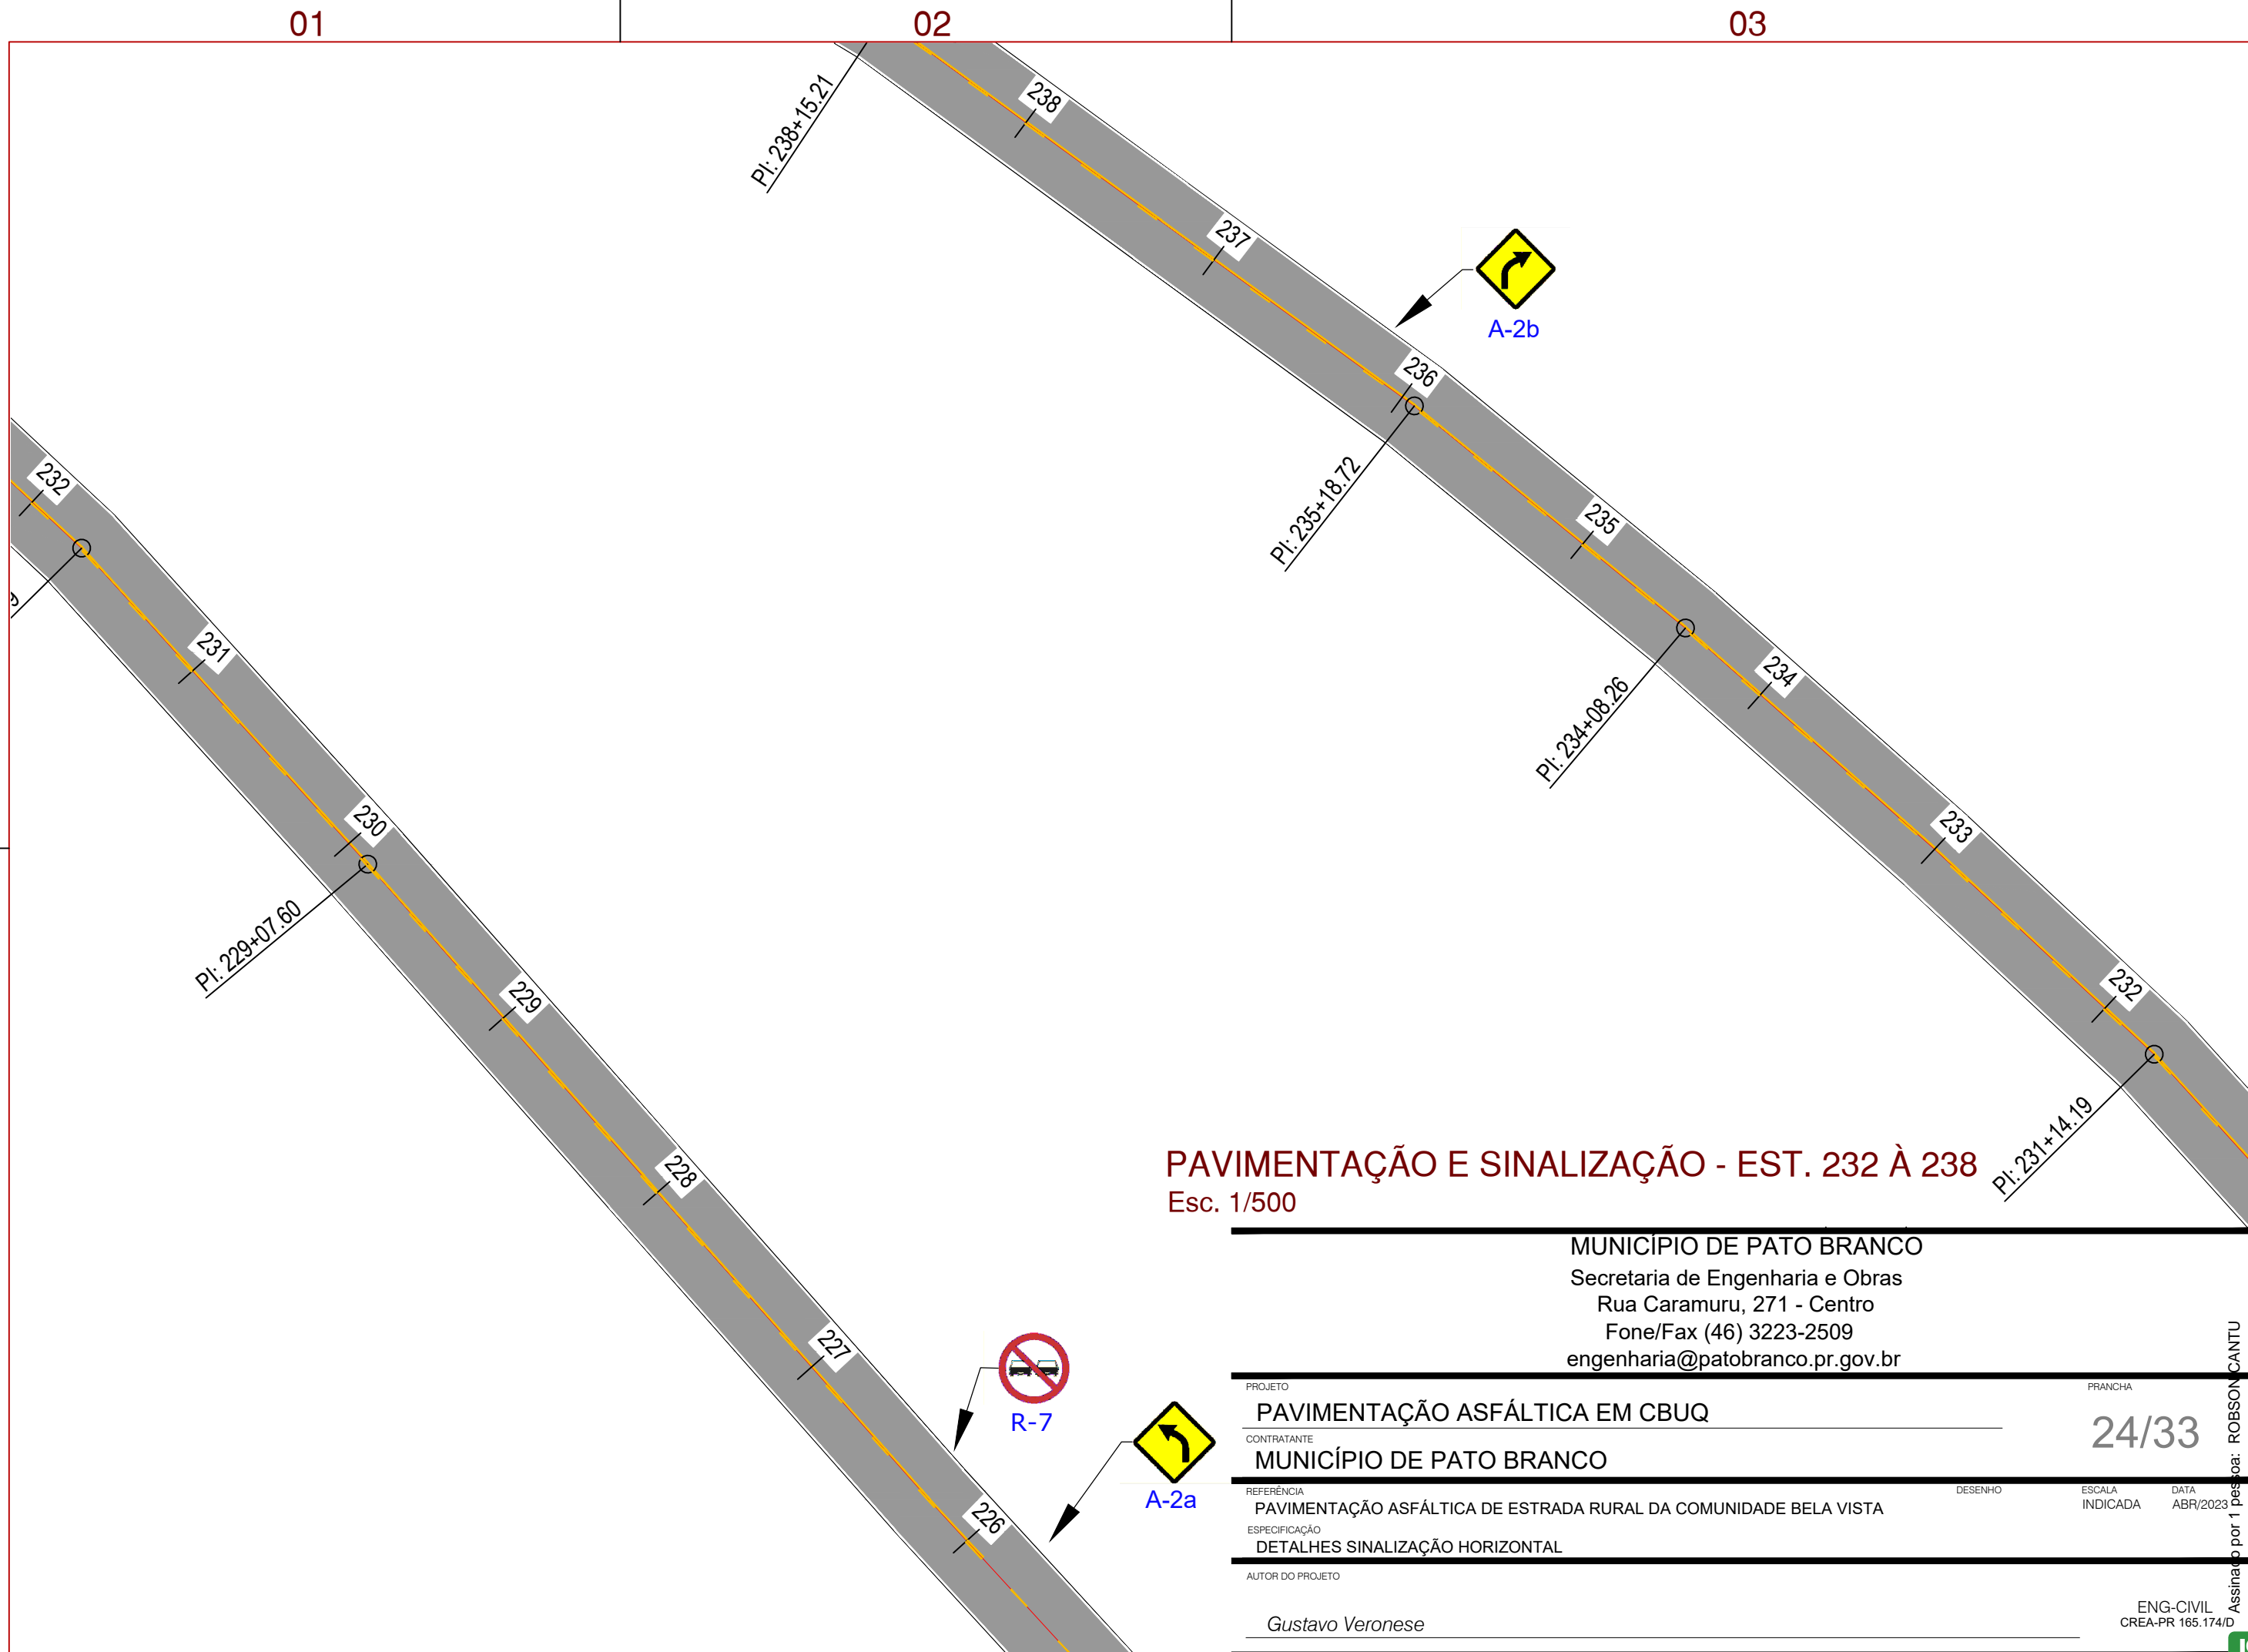

PAVIMENTAÇÃO E SINALIZAÇÃO - EST. 232 À 238
 Esc. 1/500

MUNICÍPIO DE PATO BRANCO
 Secretaria de Engenharia e Obras
 Rua Caramuru, 271 - Centro
 Fone/Fax (46) 3223-2509
 engenharia@patobranco.pr.gov.br

PROJETO	PAVIMENTAÇÃO ASFÁLTICA EM CBUQ			FRANCHA	24/33
CONTRATANTE	MUNICÍPIO DE PATO BRANCO			DESENHO	ESCALA INDICADA
REFERÊNCIA	PAVIMENTAÇÃO ASFÁLTICA DE ESTRADA RURAL DA COMUNIDADE BELA VISTA			DATA	ABR/2023
ESPECIFICAÇÃO	DETALHES SINALIZAÇÃO HORIZONTAL				
AUTOR DO PROJETO	Gustavo Veronese			ENG-CIVIL	CREA-PR 165.174/D


Assinado por 1 pessoa: ROBSON CANTU
 Para verificar a validade das assinaturas, acesse <https://patobranco.tdoc.com.br/verificacao/4CC0-65EA-9662-BC19> e informe o código 4CC0-65EA-9662-BC19



01

02

03

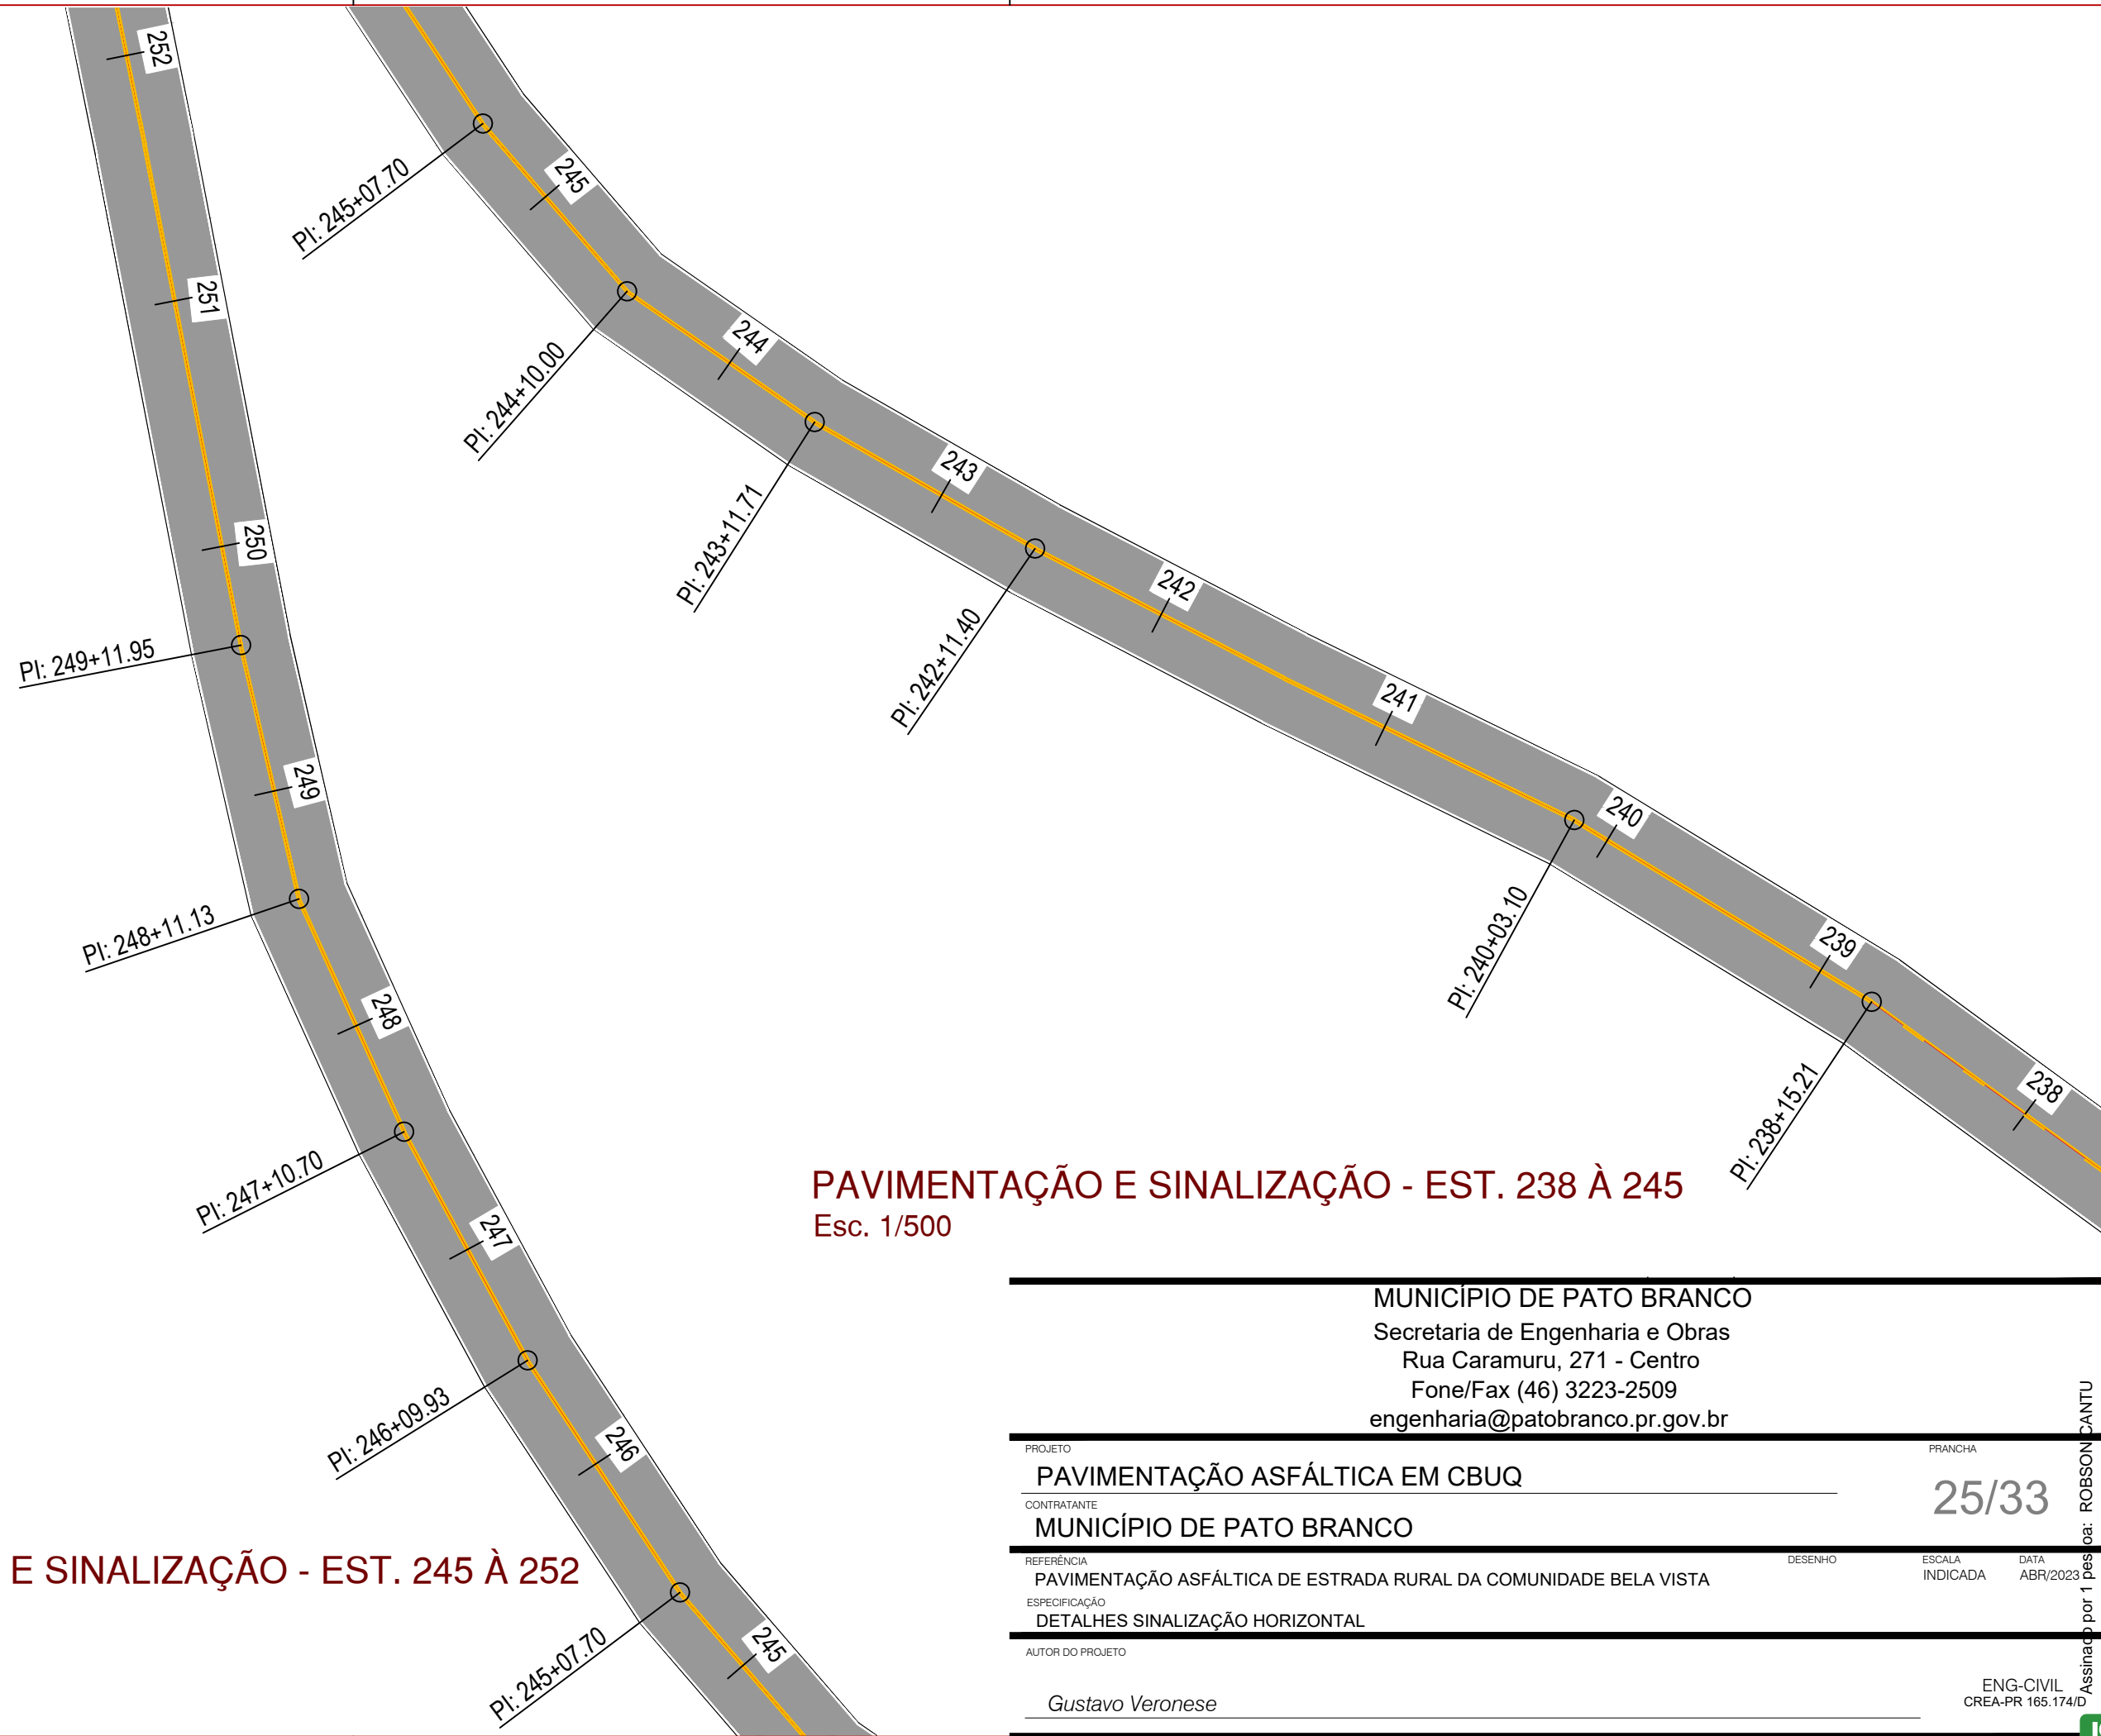

PAVIMENTAÇÃO E SINALIZAÇÃO - EST. 245 À 252
Esc. 1/500

PAVIMENTAÇÃO E SINALIZAÇÃO - EST. 238 À 245
Esc. 1/500

MUNICÍPIO DE PATO BRANCO
Secretaria de Engenharia e Obras
Rua Caramuru, 271 - Centro
Fone/Fax (46) 3223-2509
engenharia@patobranco.pr.gov.br

PROJETO	PAVIMENTAÇÃO ASFÁLTICA EM CBUQ			PRANCHA	25/33
CONTRATANTE	MUNICÍPIO DE PATO BRANCO				
REFERÊNCIA	PAVIMENTAÇÃO ASFÁLTICA DE ESTRADA RURAL DA COMUNIDADE BELA VISTA	DESENHO	ESCALA INDICADA	DATA	ABR/2023
ESPECIFICAÇÃO	DETALHES SINALIZAÇÃO HORIZONTAL				
AUTOR DO PROJETO	Gustavo Veronese				

ENG-CIVIL
CREA-PR 165.174/D


Assinado por 1 pessoa: ROBSON DANTU
Para verificar a validade das assinaturas, acesse <https://patobranco.1doc.com.br/verificacao/4CC0-65EA-9662-BC19> e informe o código 4CC0-65EA-9662-BC19




01

02

03

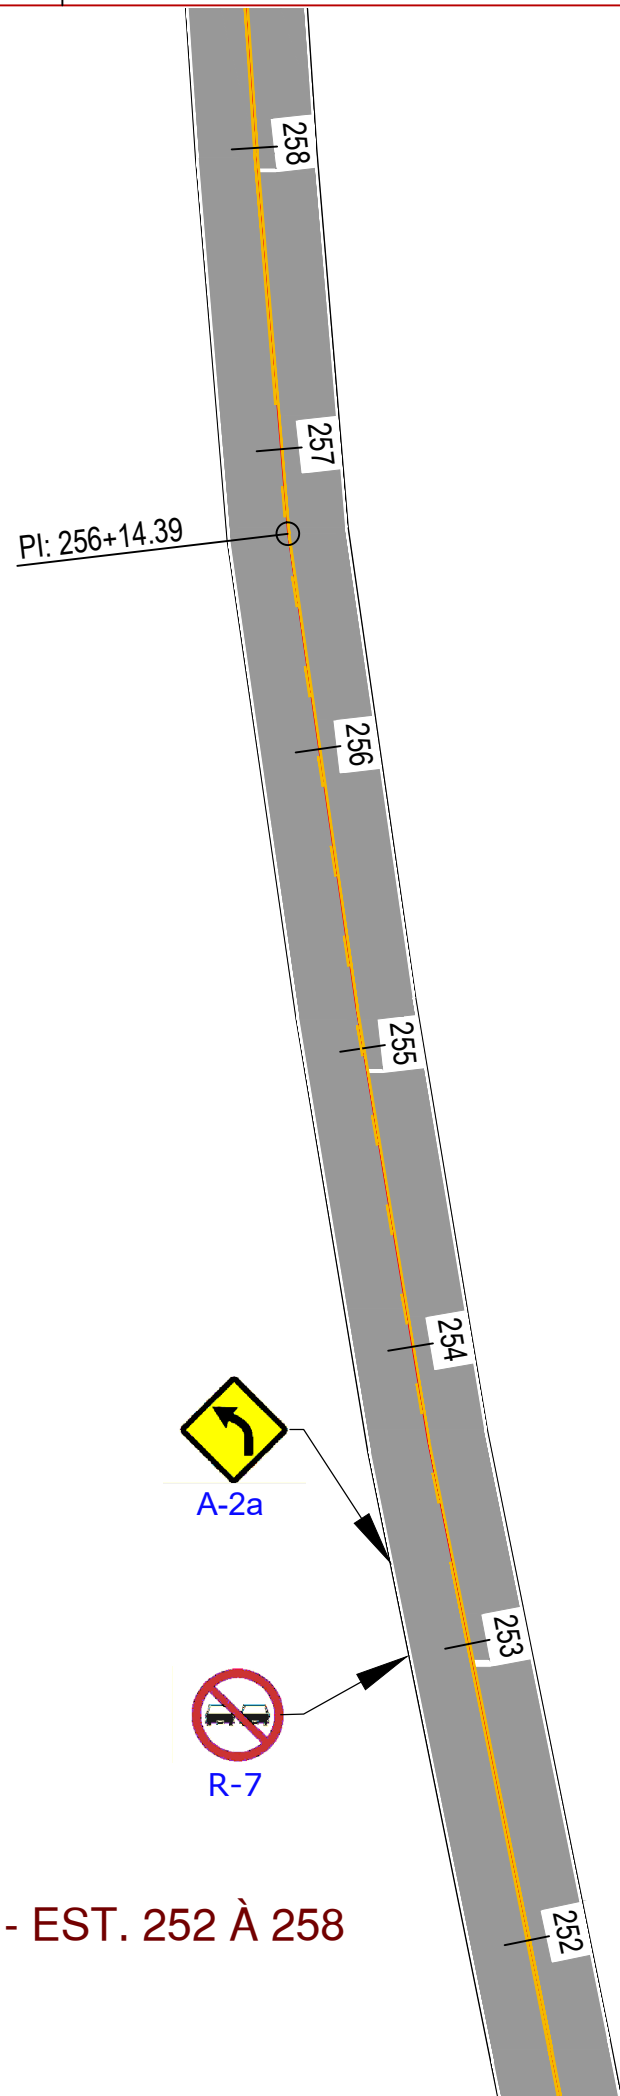

PAVIMENTAÇÃO E SINALIZAÇÃO - EST. 252 À 258
Esc. 1/500

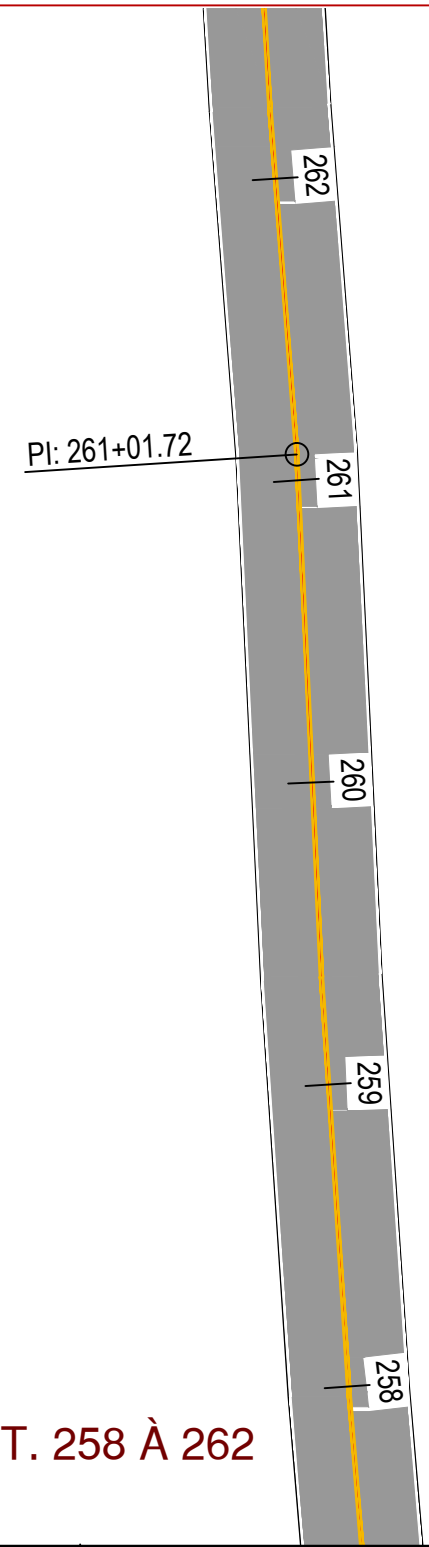

PAVIMENTAÇÃO E SINALIZAÇÃO - EST. 258 À 262
Esc. 1/500


MUNICÍPIO DE PATO BRANCO
Secretaria de Engenharia e Obras
Rua Caramuru, 271 - Centro
Fone/Fax (46) 3223-2509
engenharia@patobranco.pr.gov.br

PROJETO	FRANCHA		
PAVIMENTAÇÃO ASFÁLTICA EM CBUQ	26/33		
CONTRATANTE			
MUNICÍPIO DE PATO BRANCO			
REFERÊNCIA	DESENHO	ESCALA	DATA
PAVIMENTAÇÃO ASFÁLTICA DE ESTRADA RURAL DA COMUNIDADE BELA VISTA		INDICADA	ABR/2023
ESPECIFICAÇÃO	DETALHES SINALIZAÇÃO HORIZONTAL		
AUTOR DO PROJETO	ENG-CIVIL		
Gustavo Veronese	CREA-PR 165.174/D		





PAVIMENTAÇÃO E SINALIZAÇÃO - EST. 262 À 268
 Esc. 1/500

PI: 267+05.74

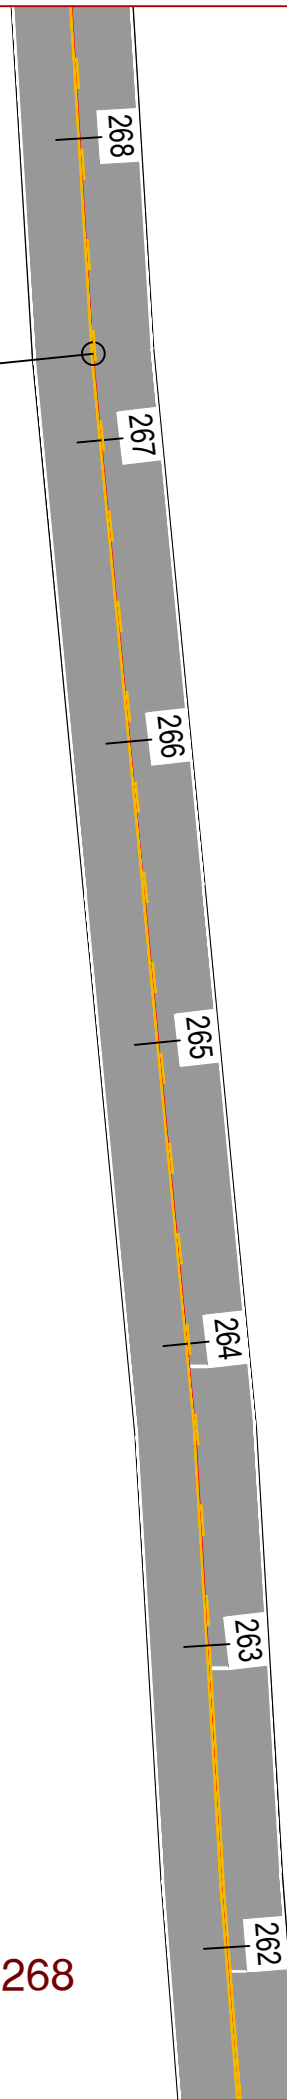

PAVIMENTAÇÃO E SINALIZAÇÃO - EST. 268 À 272
 Esc. 1/500

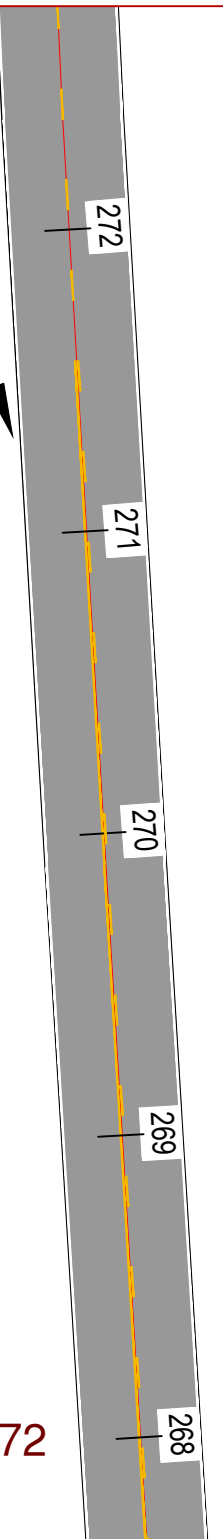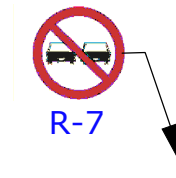

MUNICÍPIO DE PATO BRANCO
 Secretaria de Engenharia e Obras
 Rua Caramuru, 271 - Centro
 Fone/Fax (46) 3223-2509
 engenharia@patobranco.pr.gov.br

PROJETO	PAVIMENTAÇÃO ASFÁLTICA EM CBUQ			PRANCHA	27/33
CONTRATANTE	MUNICÍPIO DE PATO BRANCO				
REFERÊNCIA	PAVIMENTAÇÃO ASFÁLTICA DE ESTRADA RURAL DA COMUNIDADE BELA VISTA	DESENHO	ESCALA INDICADA	DATA	ABR/2023
ESPECIFICAÇÃO	DETALHES SINALIZAÇÃO HORIZONTAL				
AUTOR DO PROJETO	Gustavo Veronese				
				ENG-CIVIL	CREA-PR 165.174/D

Assinado por 1 pessoa: ROBSON DANTU
 Para verificar a validade das assinaturas, acesse <https://patobranco.1doc.com.br/verificacao/4CC0-65EA-9662-BC19> e informe o código 4CC0-65EA-9662-BC19



PAVIMENTAÇÃO E SINALIZAÇÃO - EST. 272 À 278
Esc. 1/500

PI: 278+04.06

278

R-7

A-1b

277

276

PI: 274+19.31

275

274

273

272

PAVIMENTAÇÃO E SINALIZAÇÃO - EST. 278 À 282
Esc. 1/500

PI: 281+07.13

282

281

280

279

PI: 278+04.06

278

R-7

A-1b

MUNICÍPIO DE PATO BRANCO
Secretaria de Engenharia e Obras
Rua Caramuru, 271 - Centro
Fone/Fax (46) 3223-2509
engenharia@patobranco.pr.gov.br

PROJETO

PAVIMENTAÇÃO ASFÁLTICA EM CBUQ

PRANCHA

28/33

CONTRATANTE

MUNICÍPIO DE PATO BRANCO

REFERÊNCIA

PAVIMENTAÇÃO ASFÁLTICA DE ESTRADA RURAL DA COMUNIDADE BELA VISTA

DESENHO

ESCALA

DATA

ESPECIFICAÇÃO

DETALHES SINALIZAÇÃO HORIZONTAL

INDICADA


ABR/2023

AUTOR DO PROJETO

Gustavo Veronese

ENG-CIVIL
CREA-PR 165.174/D



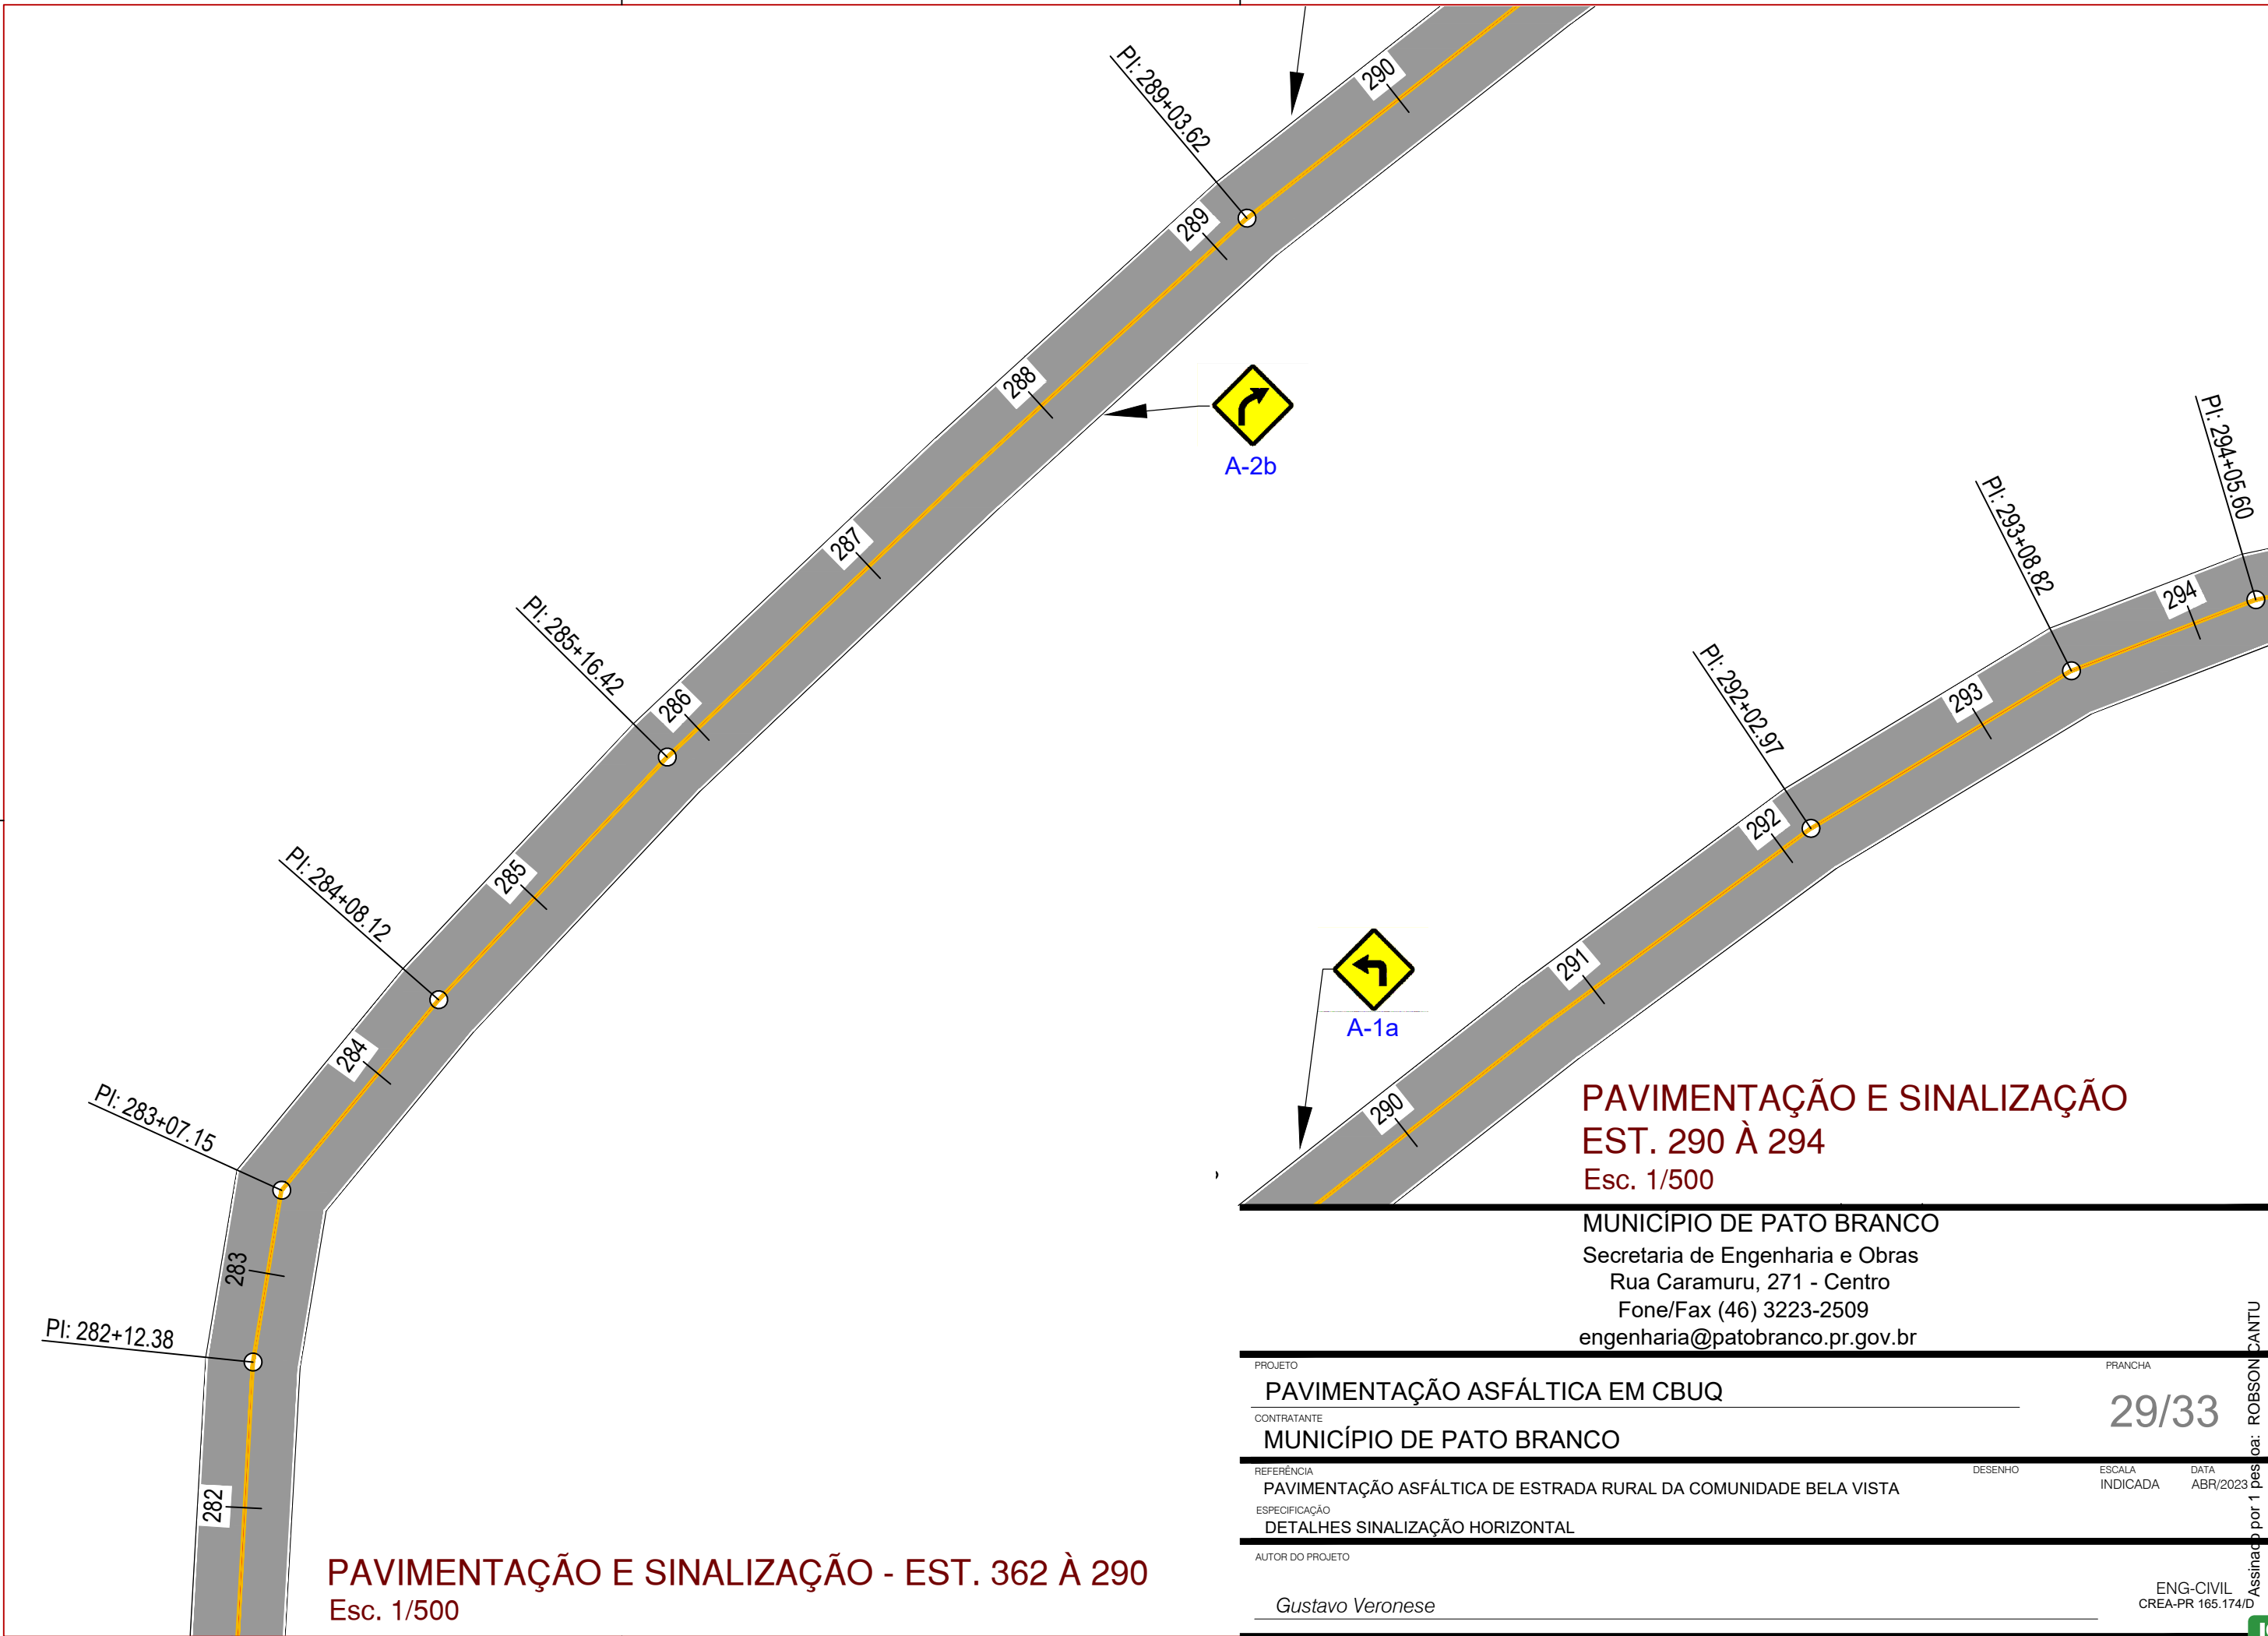

PAVIMENTAÇÃO E SINALIZAÇÃO - EST. 362 À 290
Esc. 1/500


PAVIMENTAÇÃO E SINALIZAÇÃO
EST. 290 À 294
Esc. 1/500

MUNICÍPIO DE PATO BRANCO
Secretaria de Engenharia e Obras
Rua Caramuru, 271 - Centro
Fone/Fax (46) 3223-2509
engenharia@patobranco.pr.gov.br


PROJETO	PAVIMENTAÇÃO ASFÁLTICA EM CBUQ			PRANCHA	29/33
CONTRATANTE	MUNICÍPIO DE PATO BRANCO				
REFERÊNCIA	PAVIMENTAÇÃO ASFÁLTICA DE ESTRADA RURAL DA COMUNIDADE BELA VISTA	DESENHO	ESCALA	DATA	
ESPECIFICAÇÃO	DETALHES SINALIZAÇÃO HORIZONTAL	INDICADA	ABR/2023		
AUTOR DO PROJETO	Gustavo Veronese			ENG-CIVIL	CREA-PR 165.174/D

Assinado por 1 pessoa: ROBSON DANTU
Para verificar a validade das assinaturas, acesse <https://patobranco.1doc.com.br/verificacao/4CC0-65EA-9662-BC19> e informe o código 4CC0-65EA-9662-BC19



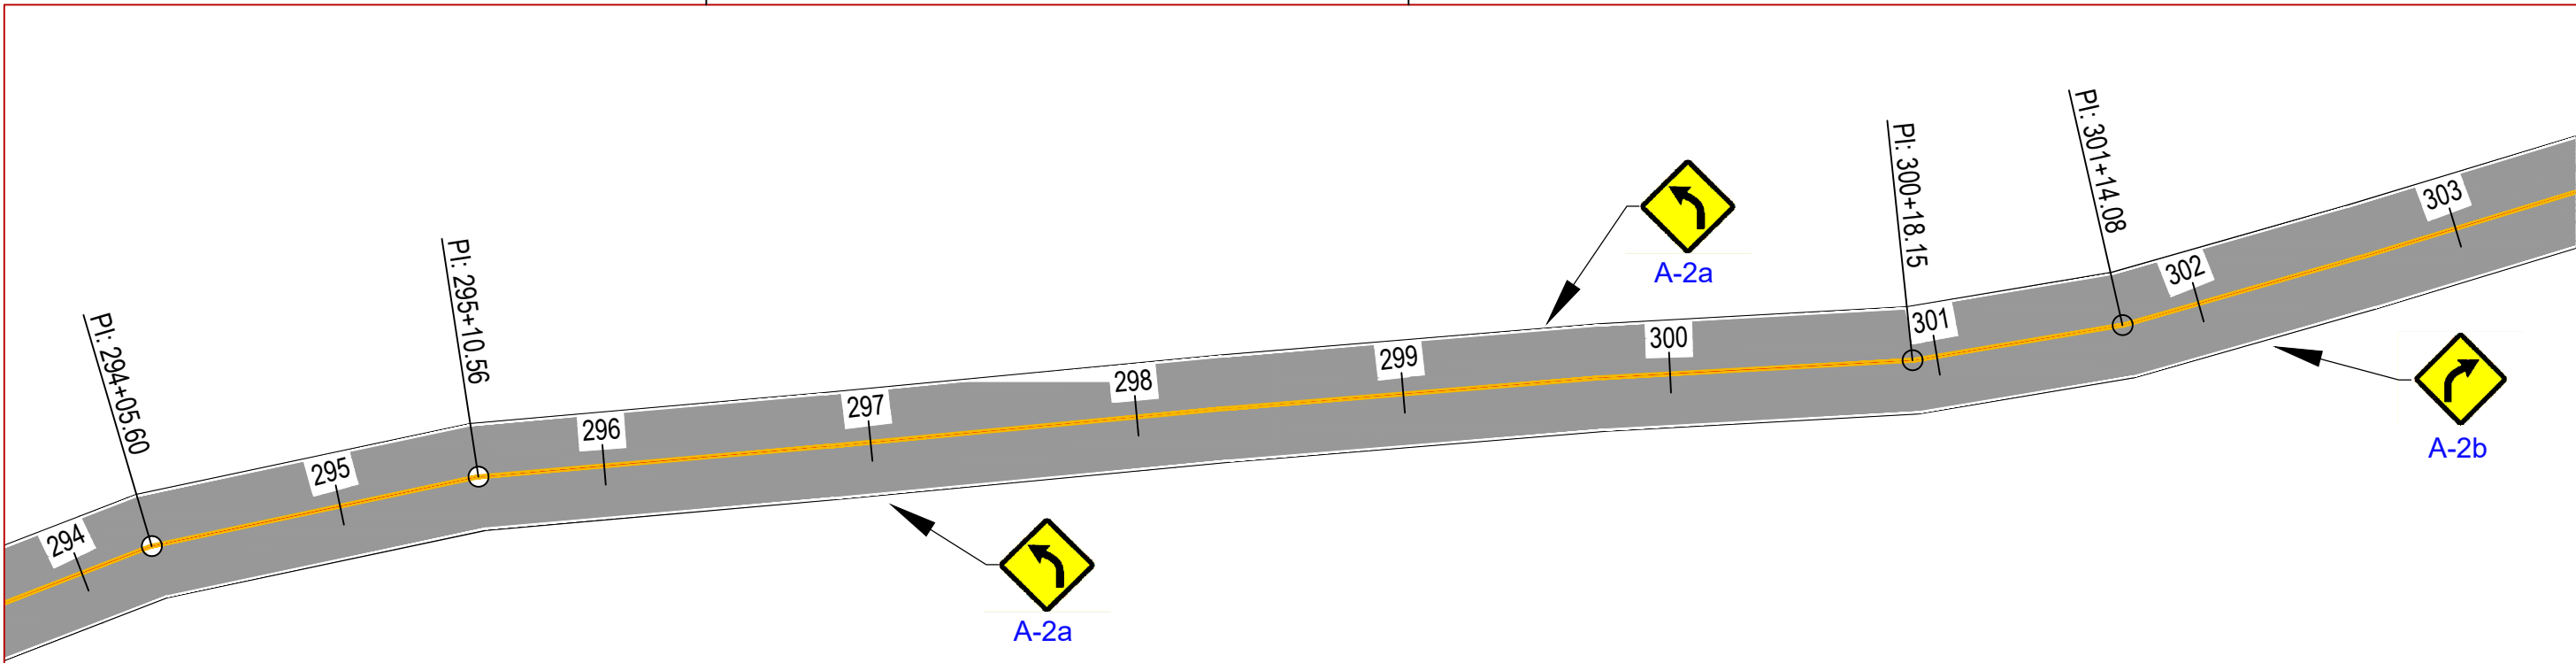

PAVIMENTAÇÃO E SINALIZAÇÃO - EST. 294 À 303
Esc. 1/500

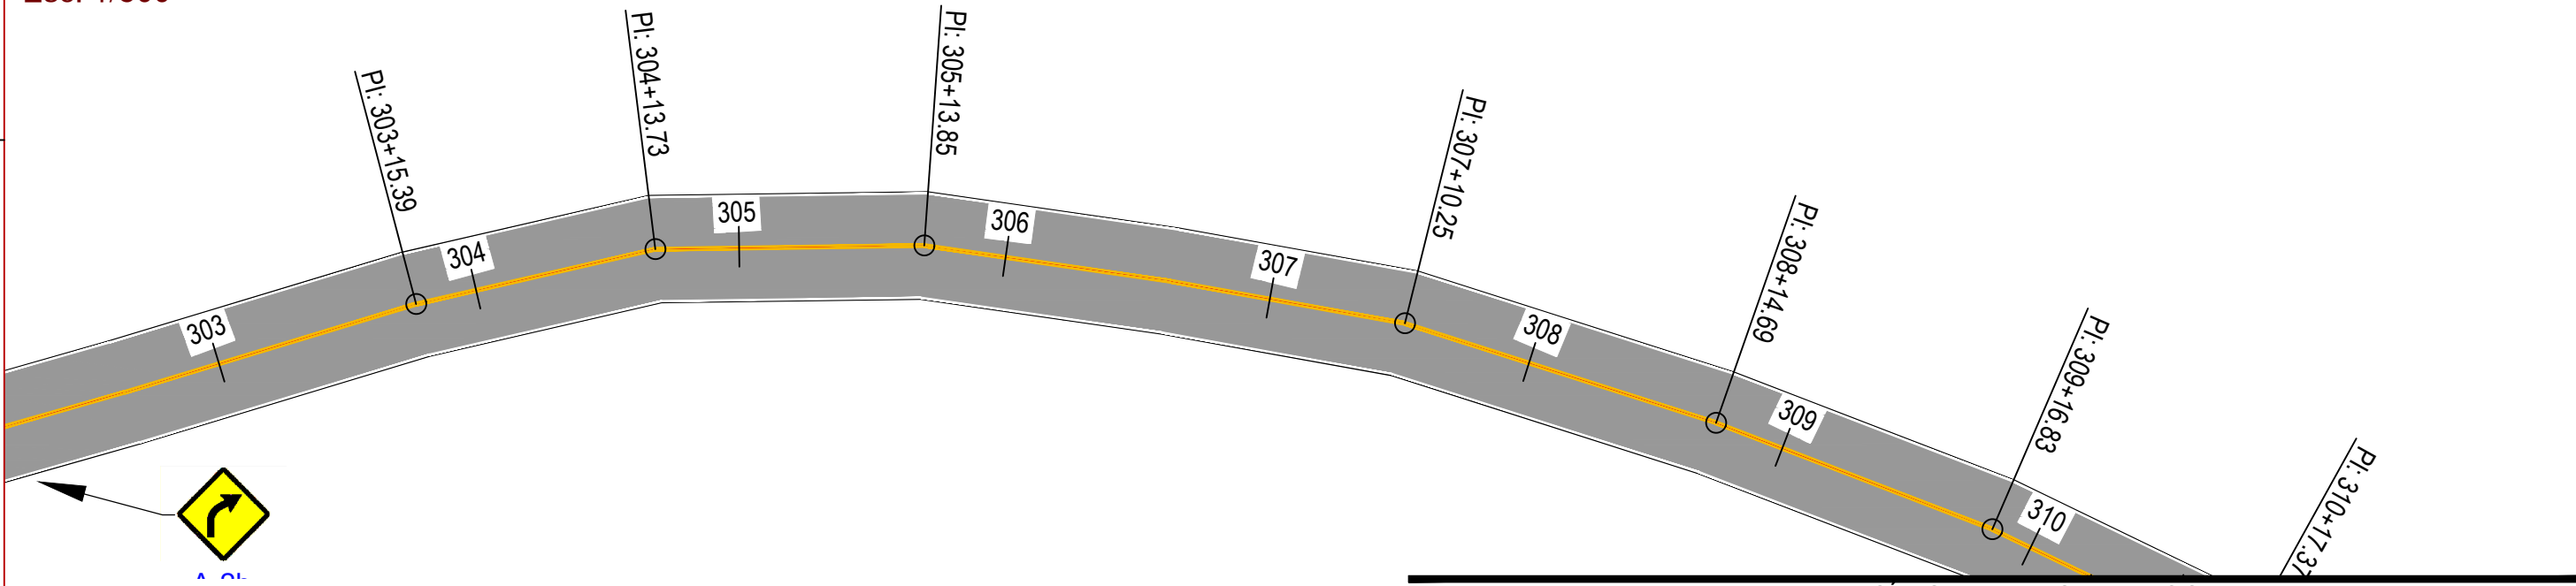

PAVIMENTAÇÃO E SINALIZAÇÃO - EST. 303 À 310
Esc. 1/500

MUNICÍPIO DE PATO BRANCO
Secretaria de Engenharia e Obras
Rua Caramuru, 271 - Centro
Fone/Fax (46) 3223-2509
engenharia@patobranco.pr.gov.br

PROJETO	PAVIMENTAÇÃO ASFÁLTICA EM CBUQ			FRANCHA	30/33
CONTRATANTE	MUNICÍPIO DE PATO BRANCO				
REFERÊNCIA	PAVIMENTAÇÃO ASFÁLTICA DE ESTRADA RURAL DA COMUNIDADE BELA VISTA	DESENHO	ESCALA	DATA	
ESPECIFICAÇÃO	DETALHES SINALIZAÇÃO HORIZONTAL		INDICADA	ABR/2023	
AUTOR DO PROJETO	Gustavo Veronese			ENG-CIVIL	CREA-PR 165.174/D


Assinado por 1 pessoa: ROBSON CANTU
Para verificar a validade das assinaturas, acesse <https://patobranco.1doc.com.br/verificacao/4CC0-65EA-9662-BC19> e informe o código 4CC0-65EA-9662-BC19



01

02

03

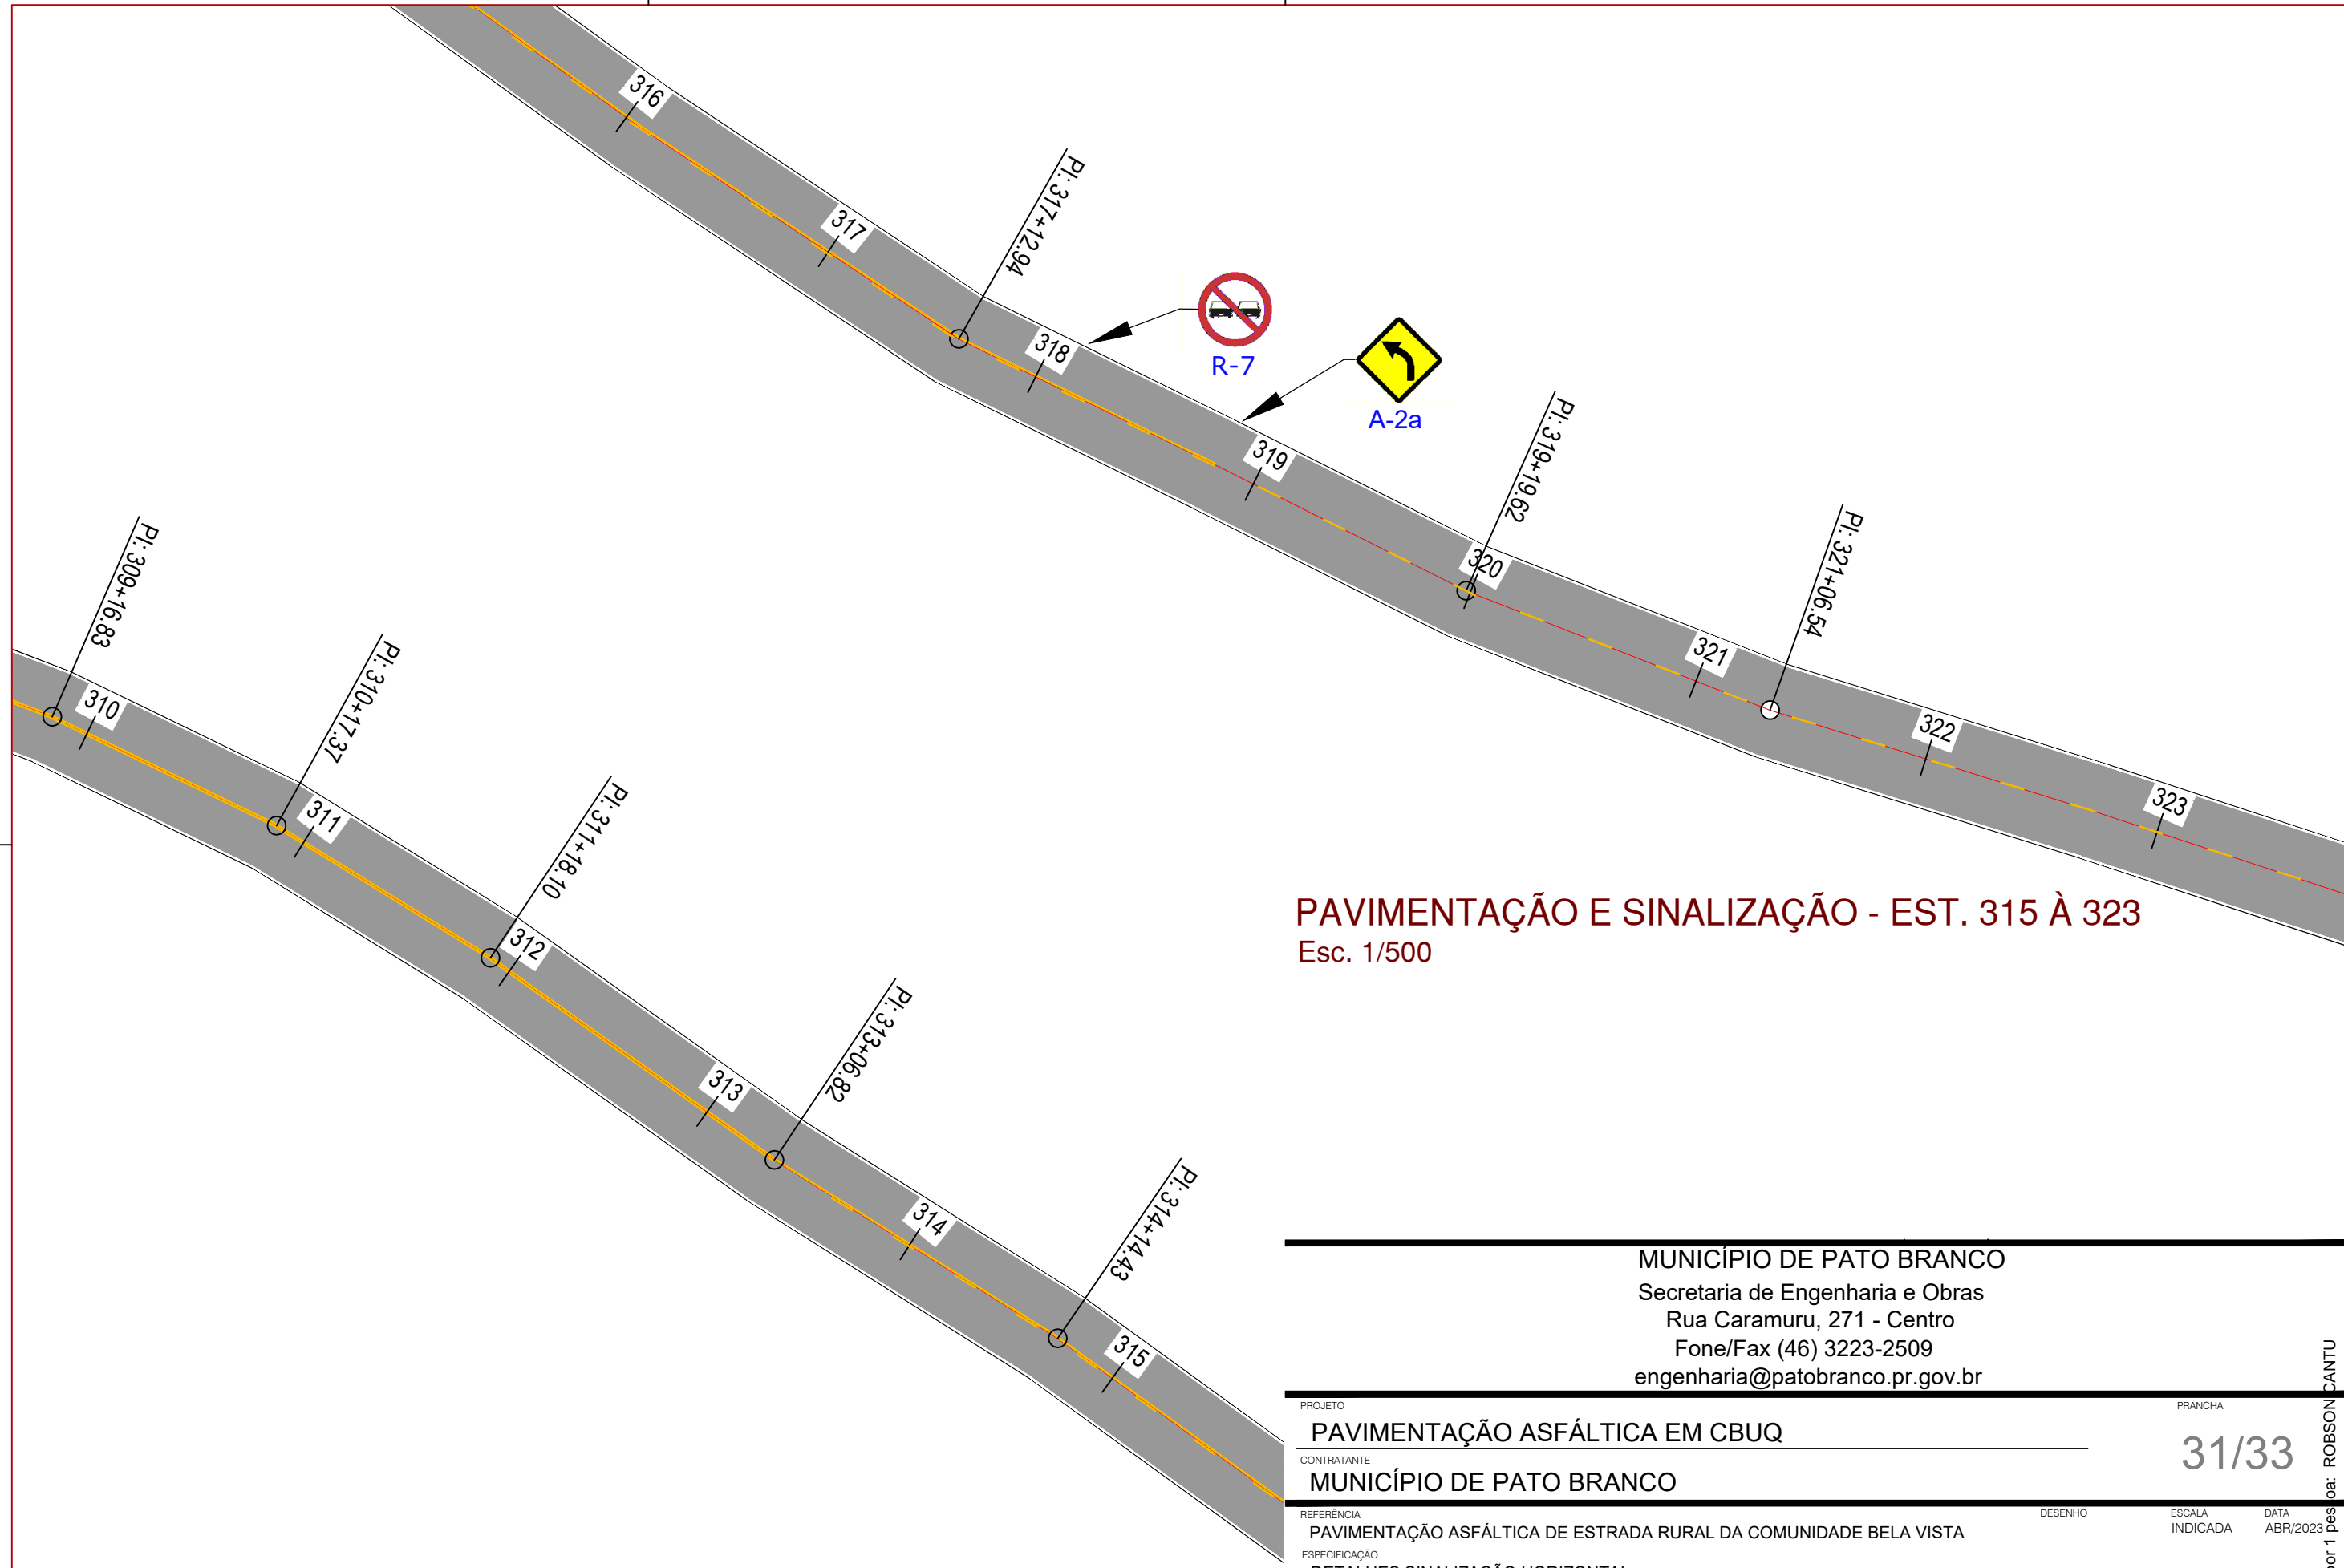

PAVIMENTAÇÃO E SINALIZAÇÃO - EST. 315 À 323
Esc. 1/500

MUNICÍPIO DE PATO BRANCO
Secretaria de Engenharia e Obras
Rua Caramuru, 271 - Centro
Fone/Fax (46) 3223-2509
engenharia@patobranco.pr.gov.br

PROJETO	PAVIMENTAÇÃO ASFÁLTICA EM CBUQ			PRANCHA	31/33
CONTRATANTE	MUNICÍPIO DE PATO BRANCO				
REFERÊNCIA	PAVIMENTAÇÃO ASFÁLTICA DE ESTRADA RURAL DA COMUNIDADE BELA VISTA	DESENHO	ESCALA	DATA	
ESPECIFICAÇÃO	DETALHES SINALIZAÇÃO HORIZONTAL	INDICADA	ABR/2023		

AUTOR DO PROJETO
Gustavo Veronese

ENG-CIVIL
CREA-PR 165.174/D

PAVIMENTAÇÃO E SINALIZAÇÃO - EST. 310 À 315
Esc. 1/500


01

02


03

Assinado por 1 pessoa: ROBSON DANTU
Para verificar a validade das assinaturas, acesse <https://patobranco.1doc.com.br/verificacao/4CC0-65EA-9662-BC19> e informe o código 4CC0-65EA-9662-BC19



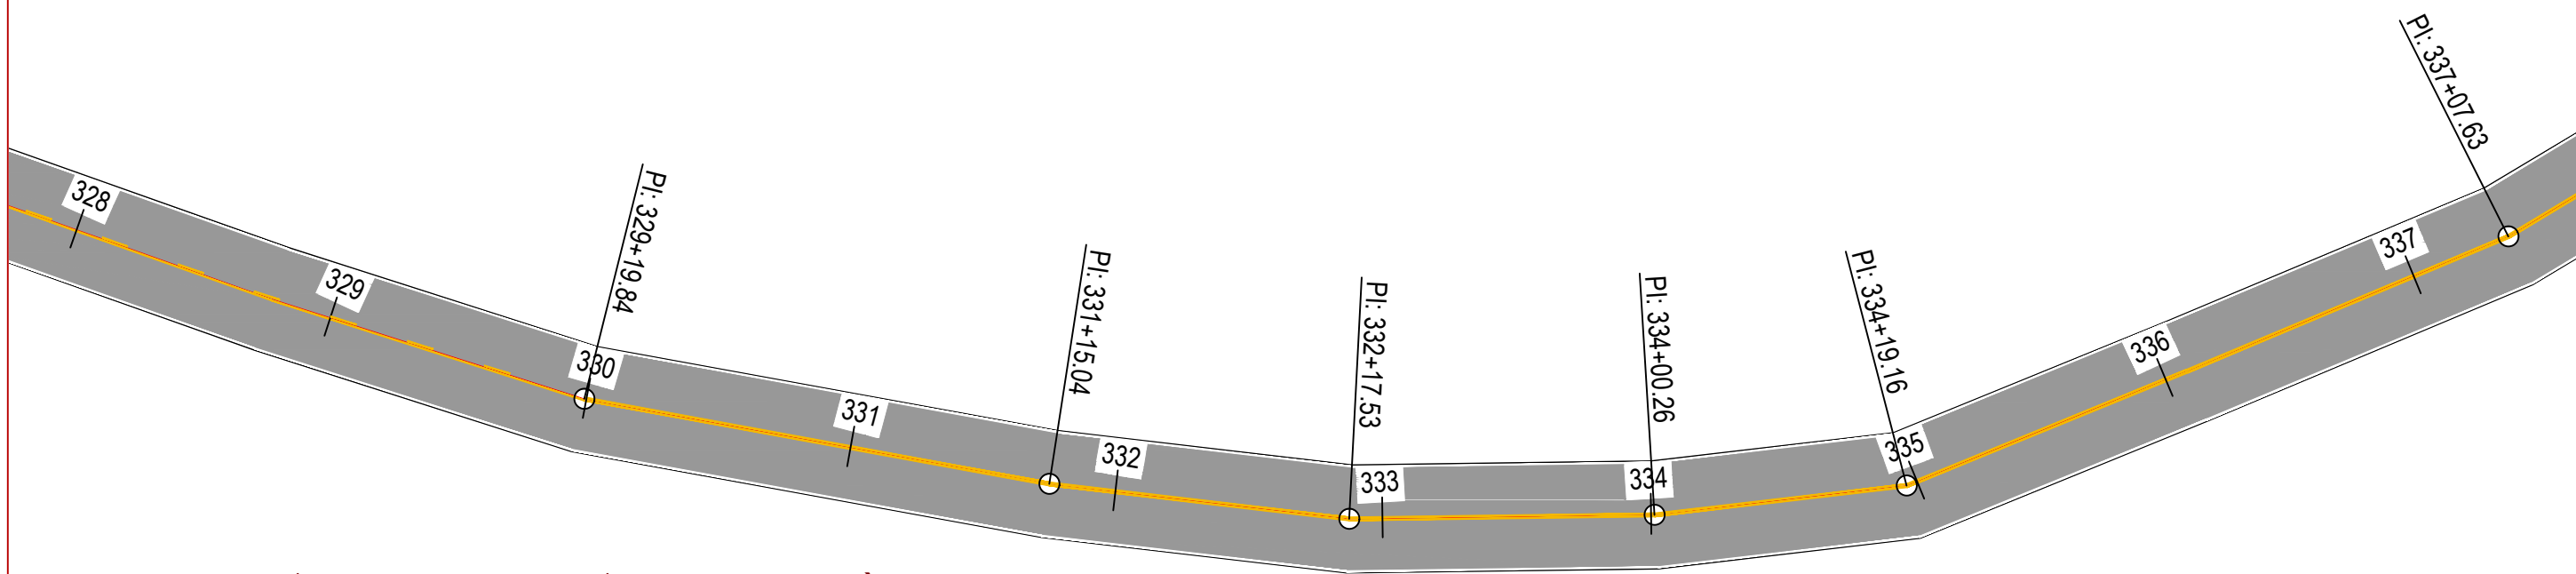

PAVIMENTAÇÃO E SINALIZAÇÃO - EST. 328 À 337
Esc. 1/500

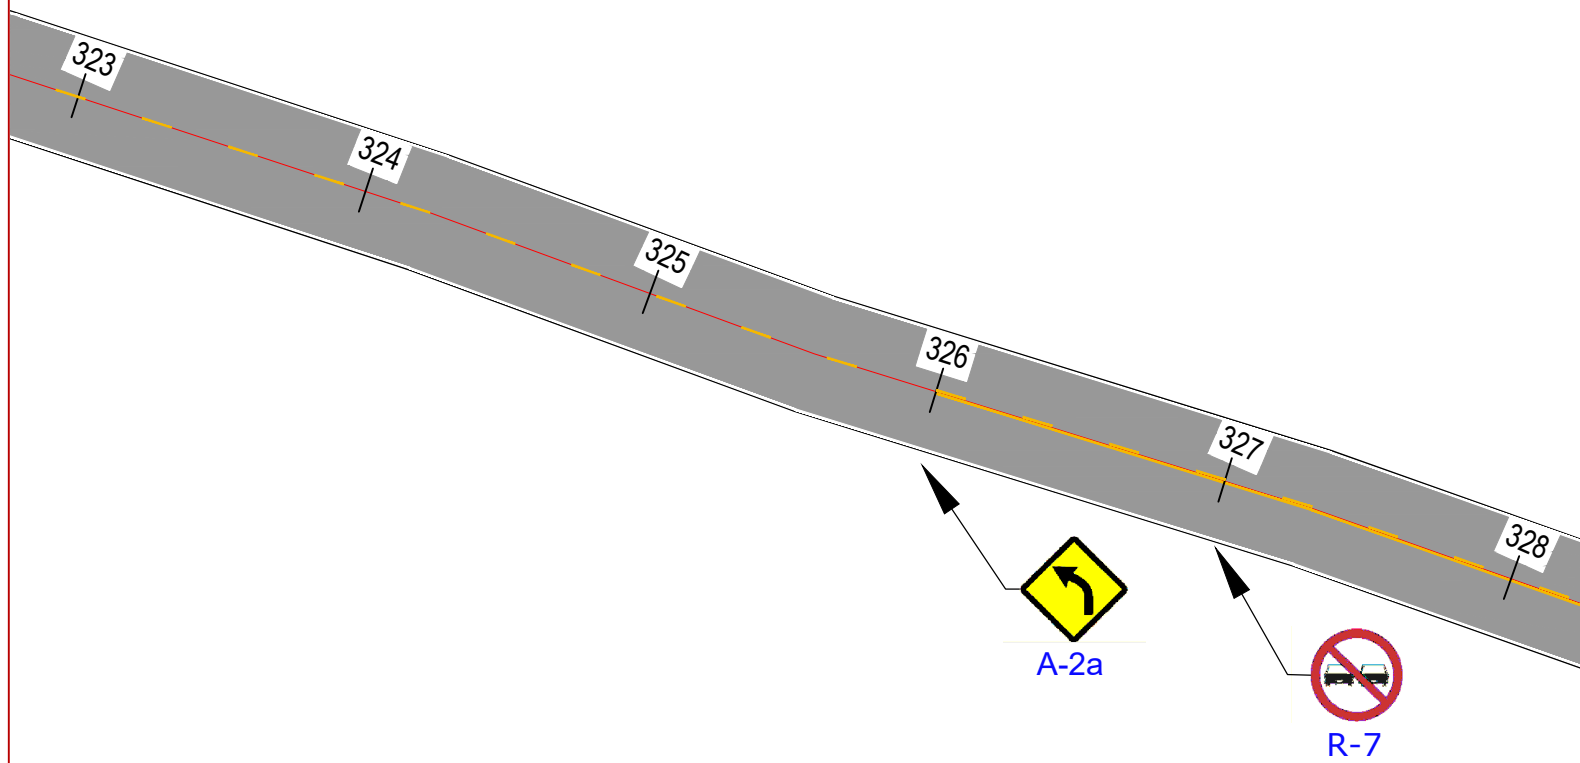


PAVIMENTAÇÃO E SINALIZAÇÃO - EST. 323 À 328
Esc. 1/500

MUNICÍPIO DE PATO BRANCO
Secretaria de Engenharia e Obras
Rua Caramuru, 271 - Centro
Fone/Fax (46) 3223-2509
engenharia@patobranco.pr.gov.br

PROJETO	PAVIMENTAÇÃO ASFÁLTICA EM CBUQ			PRANCHA	32/33
CONTRATANTE	MUNICÍPIO DE PATO BRANCO			DESENHO	
REFERÊNCIA	PAVIMENTAÇÃO ASFÁLTICA DE ESTRADA RURAL DA COMUNIDADE BELA VISTA	ESCALA	INDICADA	DATA	ABR/2023
ESPECIFICAÇÃO	DETALHES SINALIZAÇÃO HORIZONTAL				
AUTOR DO PROJETO	Gustavo Veronese				
		ENG-CIVIL	CREA-PR 165.174/D		

Assinado por 1 pessoa: ROBSON DANTU
Para verificar a validade das assinaturas, acesse <https://patobranco.1doc.com.br/verificacao/4CC0-65EA-9662-BC19> e informe o código 4CC0-65EA-9662-BC19



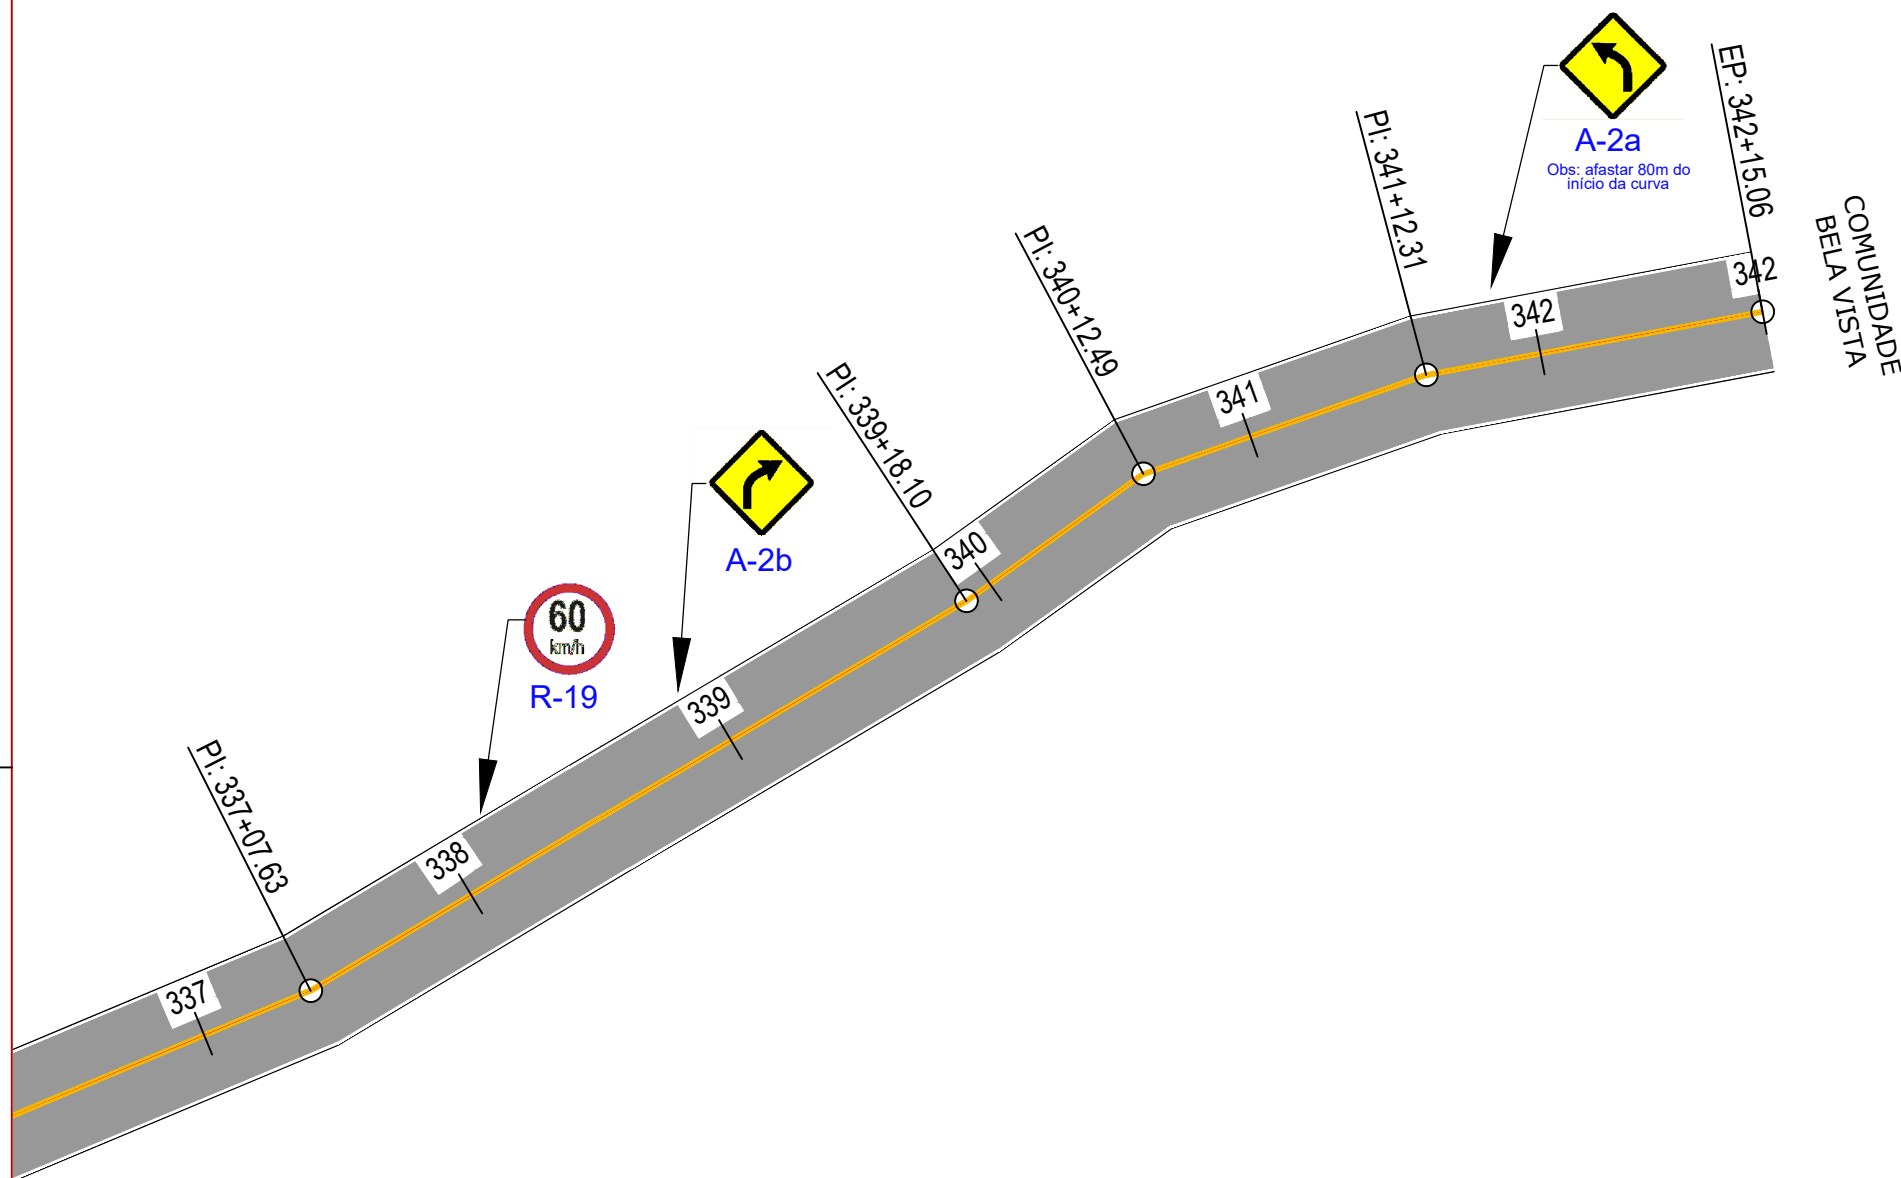

PAVIMENTAÇÃO E SINALIZAÇÃO - EST. 337 À 342+15.06
 Esc. 1/500

MUNICÍPIO DE PATO BRANCO
 Secretaria de Engenharia e Obras
 Rua Caramuru, 271 - Centro
 Fone/Fax (46) 3223-2509
 engenharia@patobranco.pr.gov.br

PROJETO	PAVIMENTAÇÃO ASFÁLTICA EM CBUQ			FRANCHA	33/33
CONTRATANTE	MUNICÍPIO DE PATO BRANCO				
REFERÊNCIA	PAVIMENTAÇÃO ASFÁLTICA DE ESTRADA RURAL DA COMUNIDADE BELA VISTA	DESENHO	ESCALA INDICADA	DATA	ABR/2023
ESPECIFICAÇÃO	DETALHES SINALIZAÇÃO HORIZONTAL				
AUTOR DO PROJETO	Gustavo Veronese			ENG-CIVIL	CREA-PR 165.174/D





VERIFICAÇÃO DAS ASSINATURAS



Código para verificação: 4CC0-65EA-9662-BC19

Este documento foi assinado digitalmente pelos seguintes signatários nas datas indicadas:



ROBSON CANTU (CPF 441.XXX.XXX-68) em 05/01/2024 10:13:51 (GMT-03:00)

Papel: Parte

Emitido por: AC Instituto Fenacon RFB G3 << AC Secretaria da Receita Federal do Brasil v4 << Autoridade Certificadora Raiz Brasileira v5 (Assinatura ICP-Brasil)

Para verificar a validade das assinaturas, acesse a Central de Verificação por meio do link:

<https://patobranco.1doc.com.br/verificacao/4CC0-65EA-9662-BC19>