


A


A

B

B

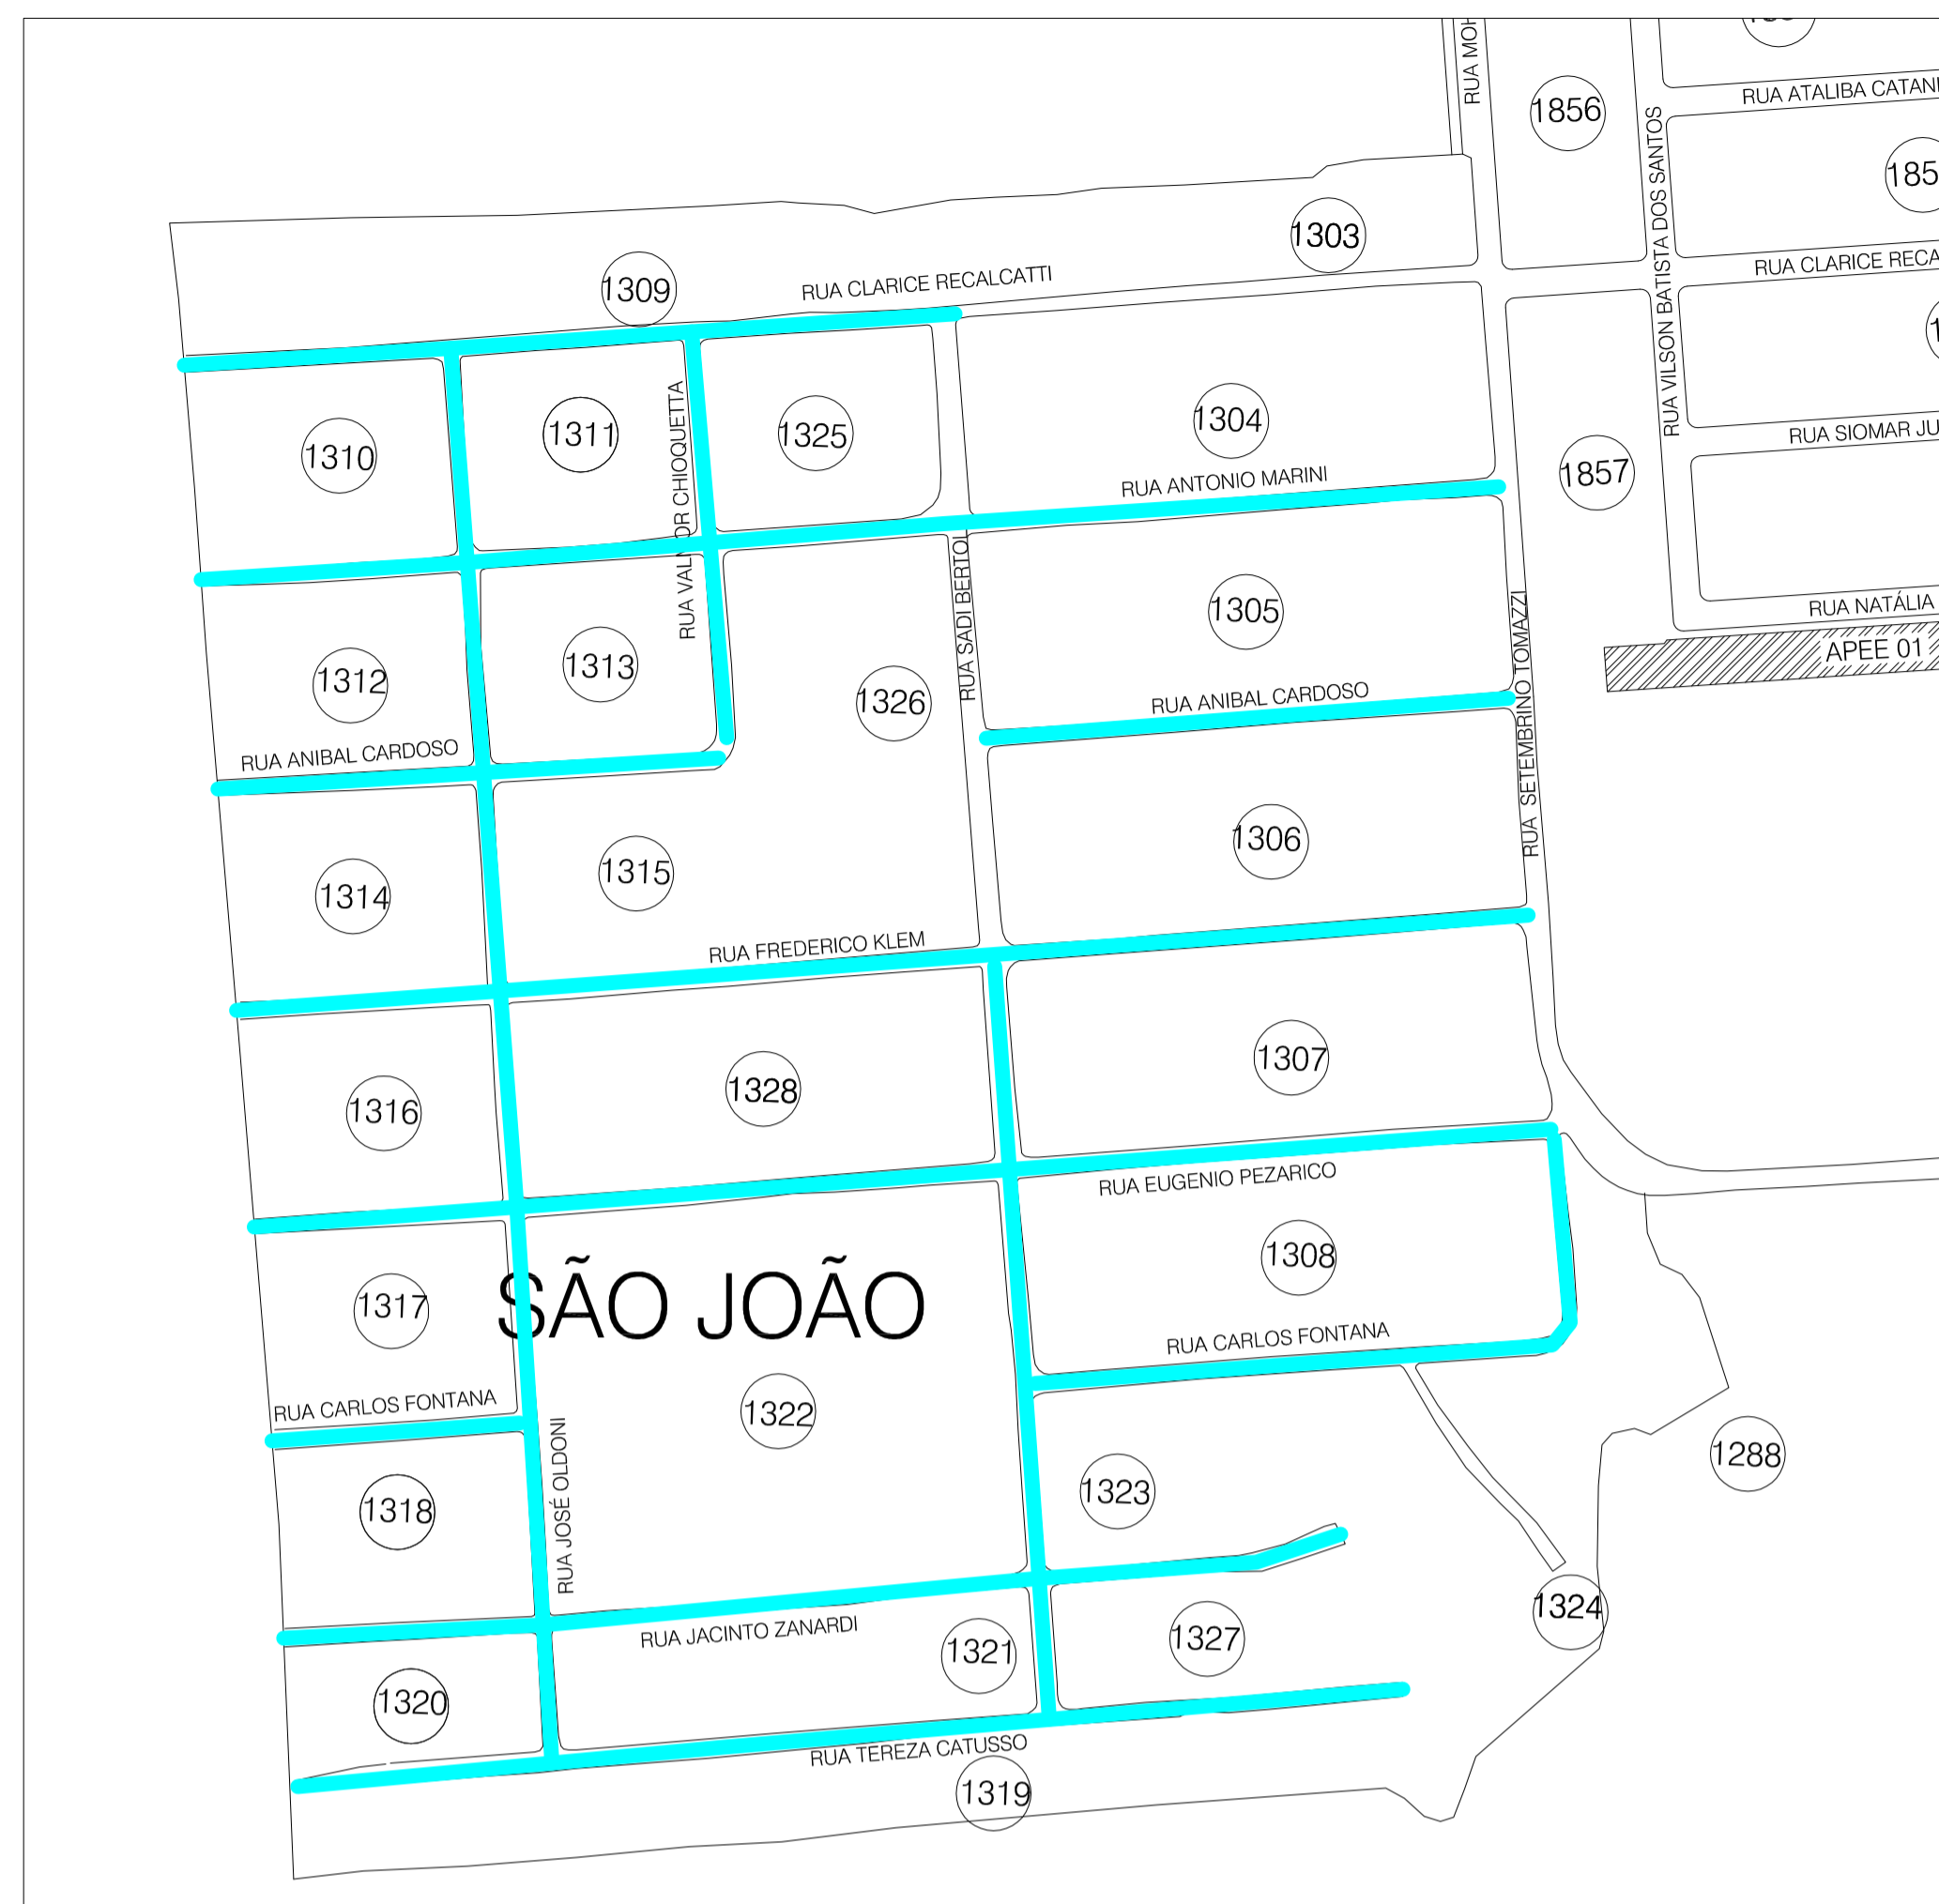

BAIRRO SÃO JOÃO

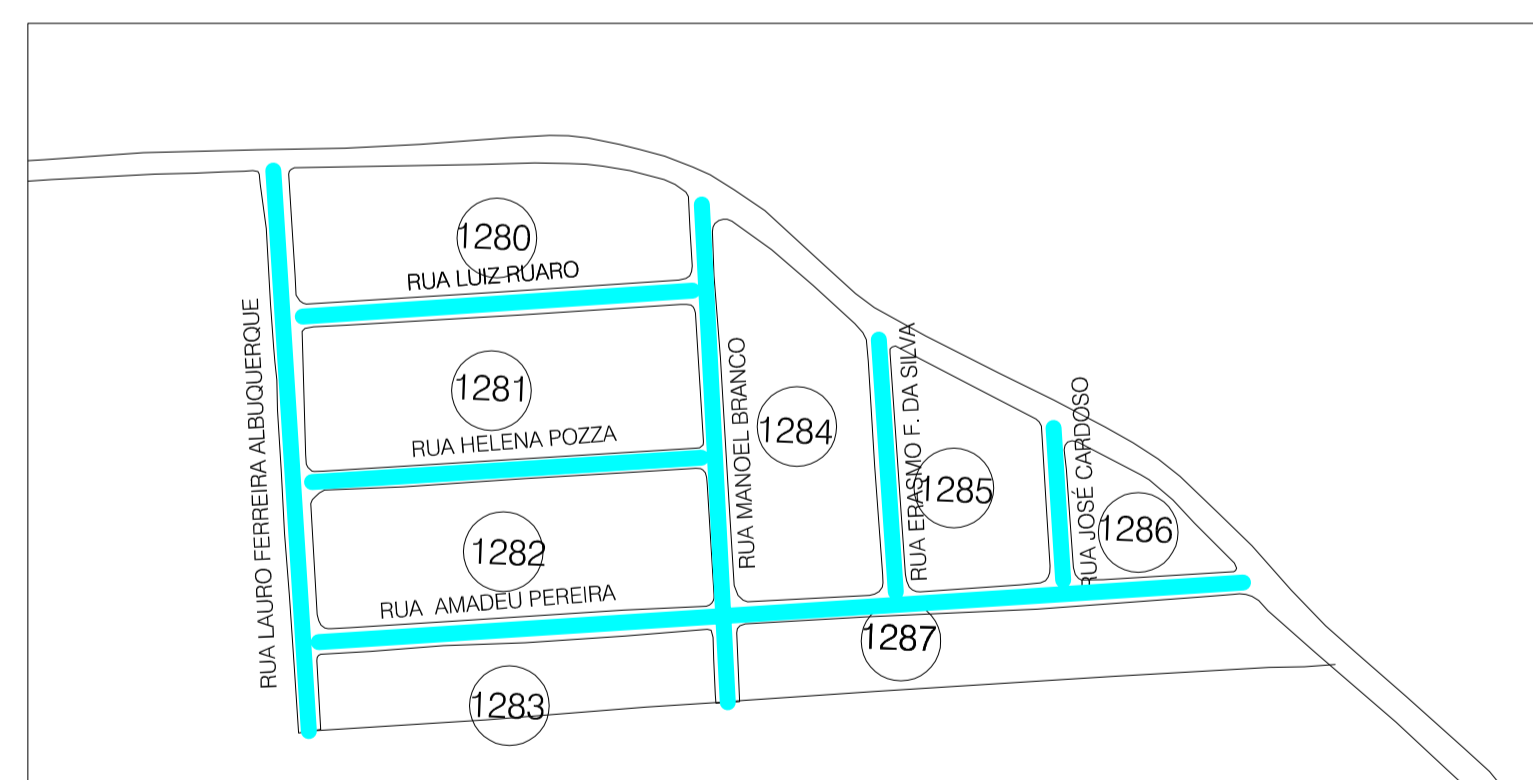

BAIRRO ALTO DA GLÓRIA

PAVIMENTAÇÃO DE CBUQ SOBRE CALÇAMENTO

MUNICÍPIO DE PATO BRANCO
 Secretaria de Engenharia e Obras
 Rua Caramuru, 271 - Centro
 Fone (46) 3220-1538
 engenharia@patobranco.pr.gov.br

PROJETO	PLANTA DE LOCALIZAÇÃO	01/01
CONTRATANTE	MUNICÍPIO DE PATO BRANCO	
REFERÊNCIA	MAPA GERAL E LOCALIZAÇÃO	
EMPRESA	BAIRROS SÃO JOÃO E ALTO DA GLÓRIA	
AUTOR DO PROJETO		