





PAVIMENTO EXISTENTE - RUA TEREZA CATUSSO
Esc. 1/750

LEGENDA	
	Área a ser pavimentada sobre calçam.
	Área de cruzamento




DETALHE GENÉRICO COM REFORÇO
RUA TEREZA CATUSSO
Esc. 1/50

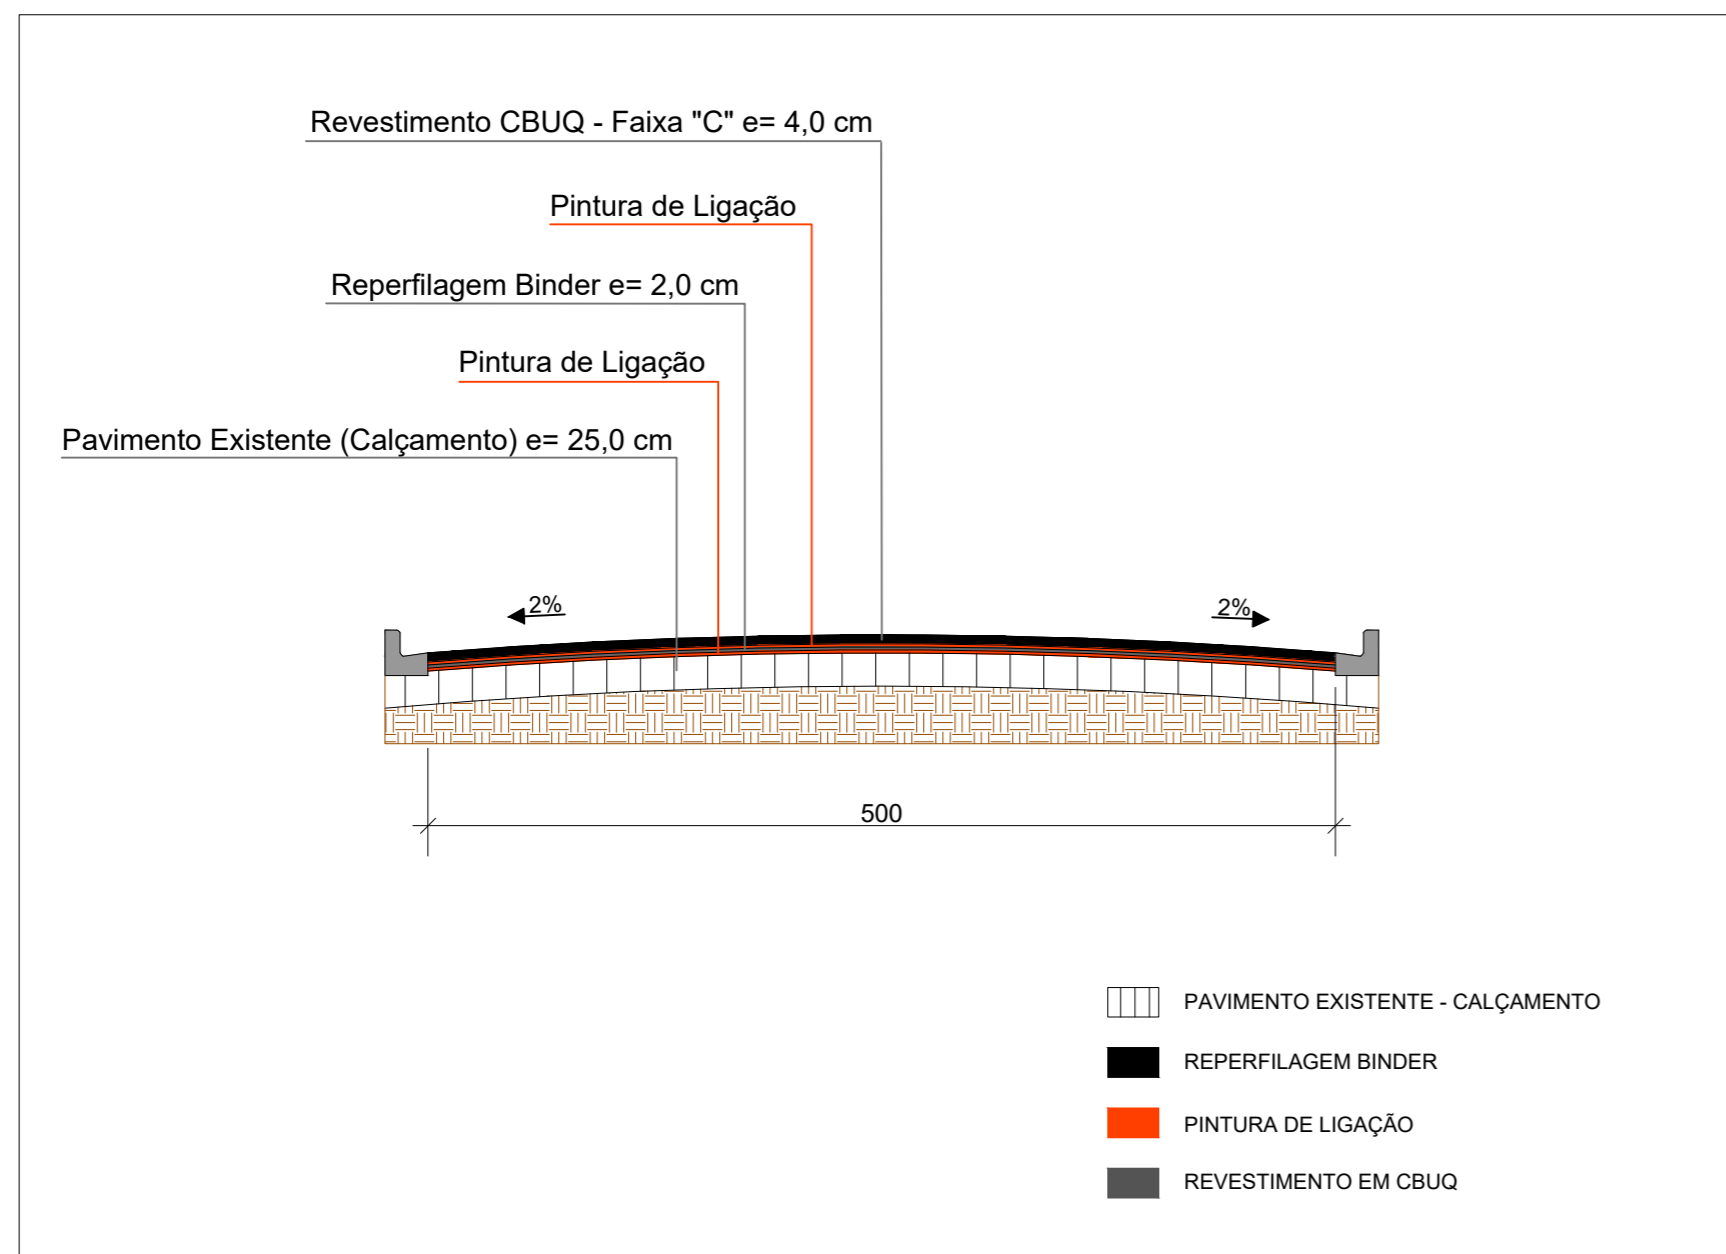
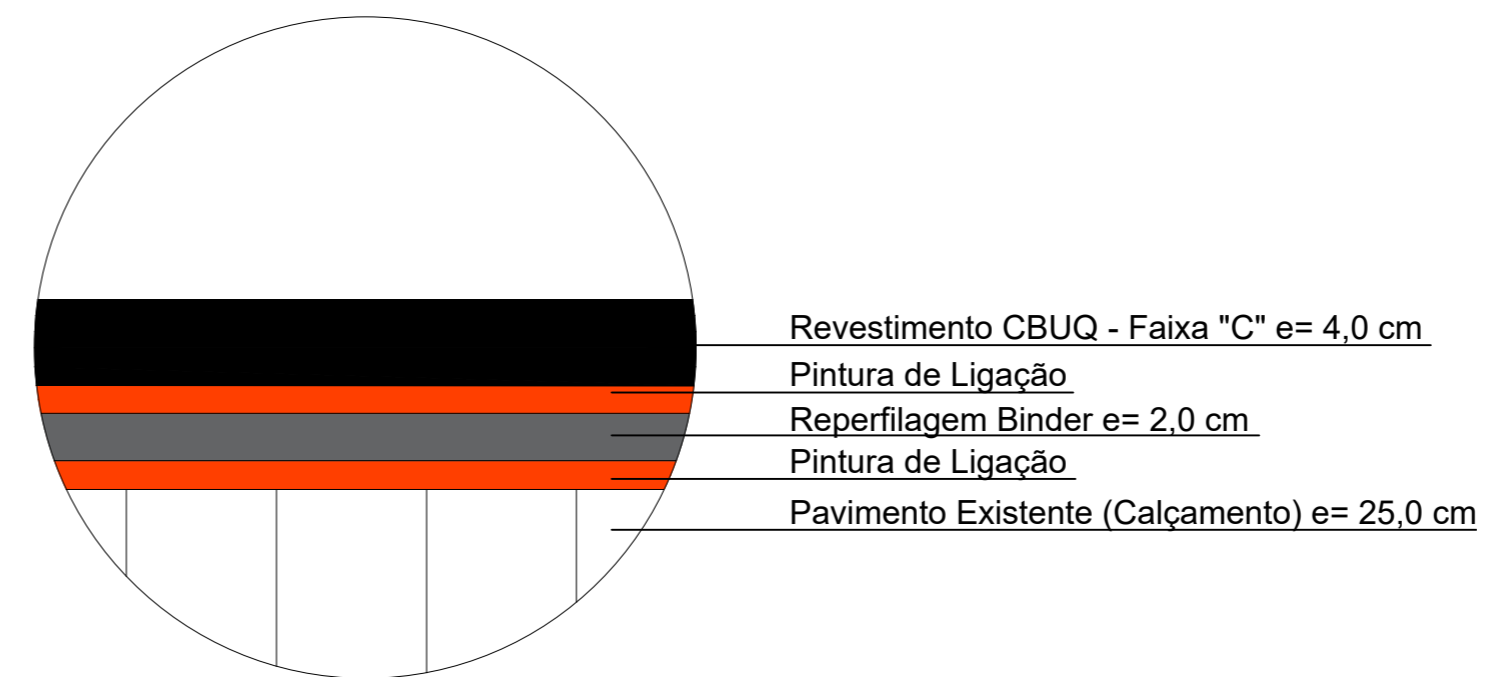



DETALHE PAVIMENTAÇÃO
SEM ESCALA

MUNICÍPIO DE PATO BRANCO Secretaria de Engenharia e Obras Rua Caramuru, 271 - Centro Fone (46) 3223-2509 engenharia@patobranco.pr.gov.br	
PROJETO	PRANCHA
PROJETO DE PAVIMENTAÇÃO ASFÁLTICA EM CBUQ	01/20
CONTRATANTE	ESCALA
MUNICÍPIO DE PATO BRANCO	INDICADA
REFERÊNCIA	DATA
PROJETO DE PAVIMENTAÇÃO	MAR/2024
ESPECIFICAÇÃO	
RUA TEREZA CATUSSO	
AUTOR DO PROJETO	
Documento assinado digitalmente Gustavo Henrique Veronese CREA-PR 165.174/D	
 GUSTAVO HENRIQUE VERONESE VEIRA Data: 05/04/2024 08:30:00-0300 Verifique em https://validar.it.gov.br	

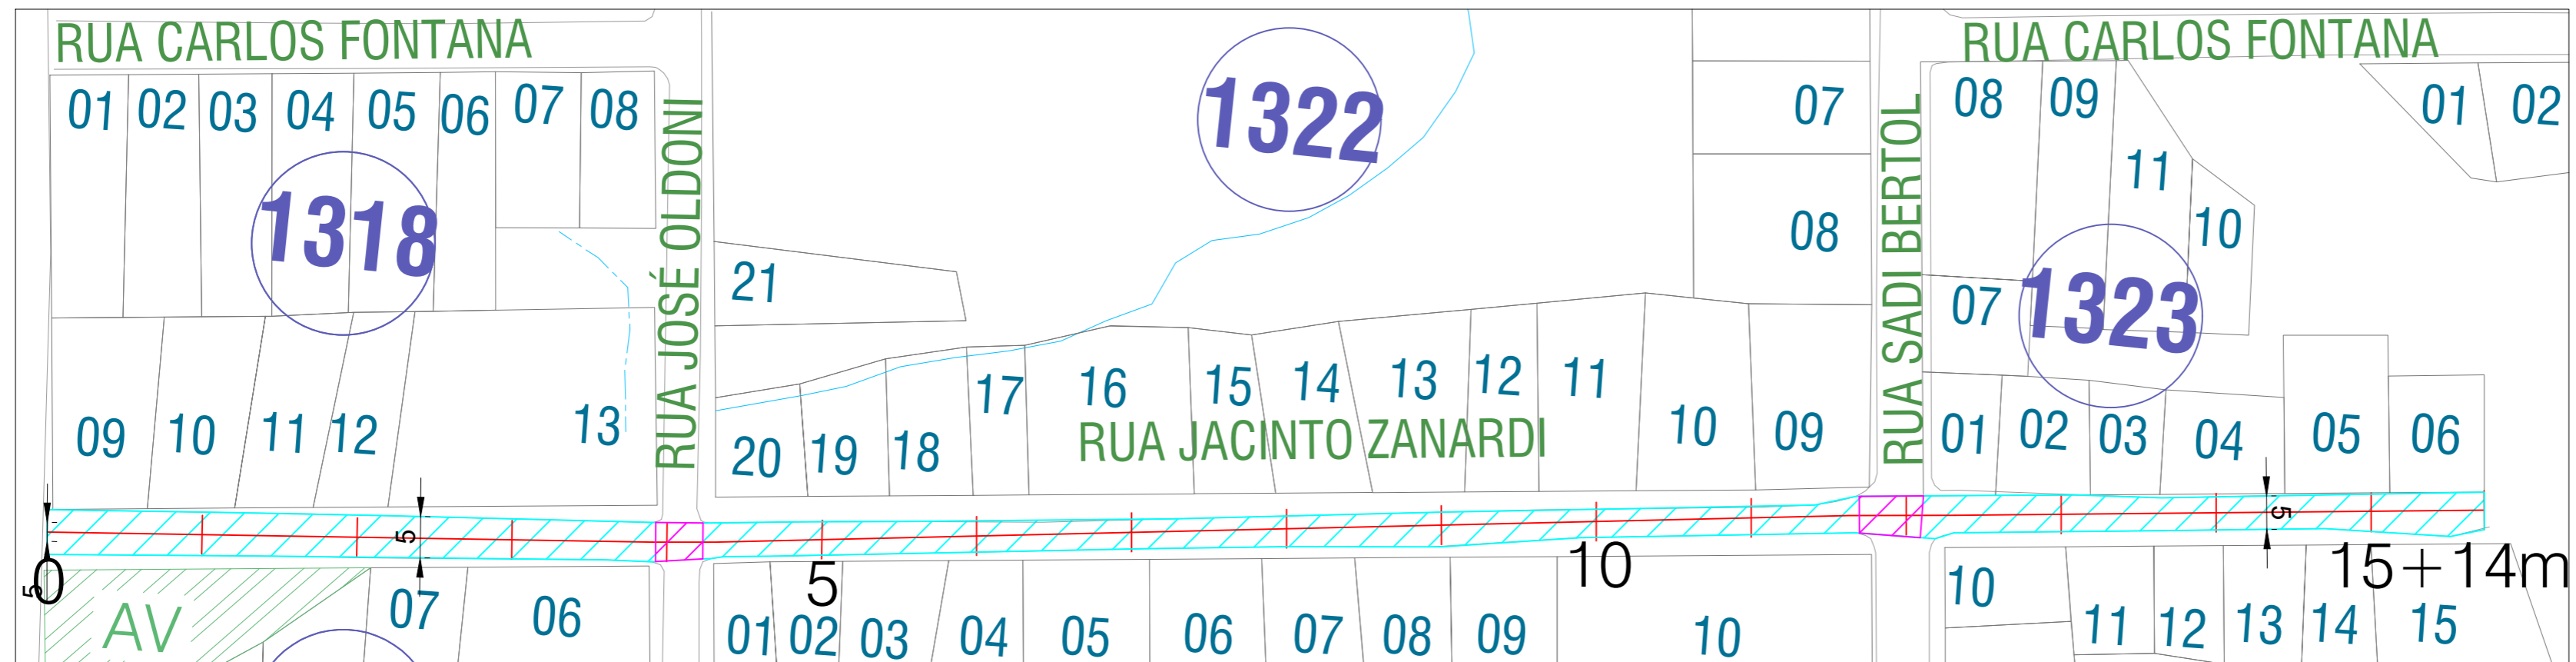


PAVIMENTO EXISTENTE - RUA JACINTO ZANARDI
Esc. 1/750

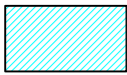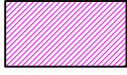
LEGENDA	
	Área a ser pavimentada sobre calçam.
	Área de cruzamento

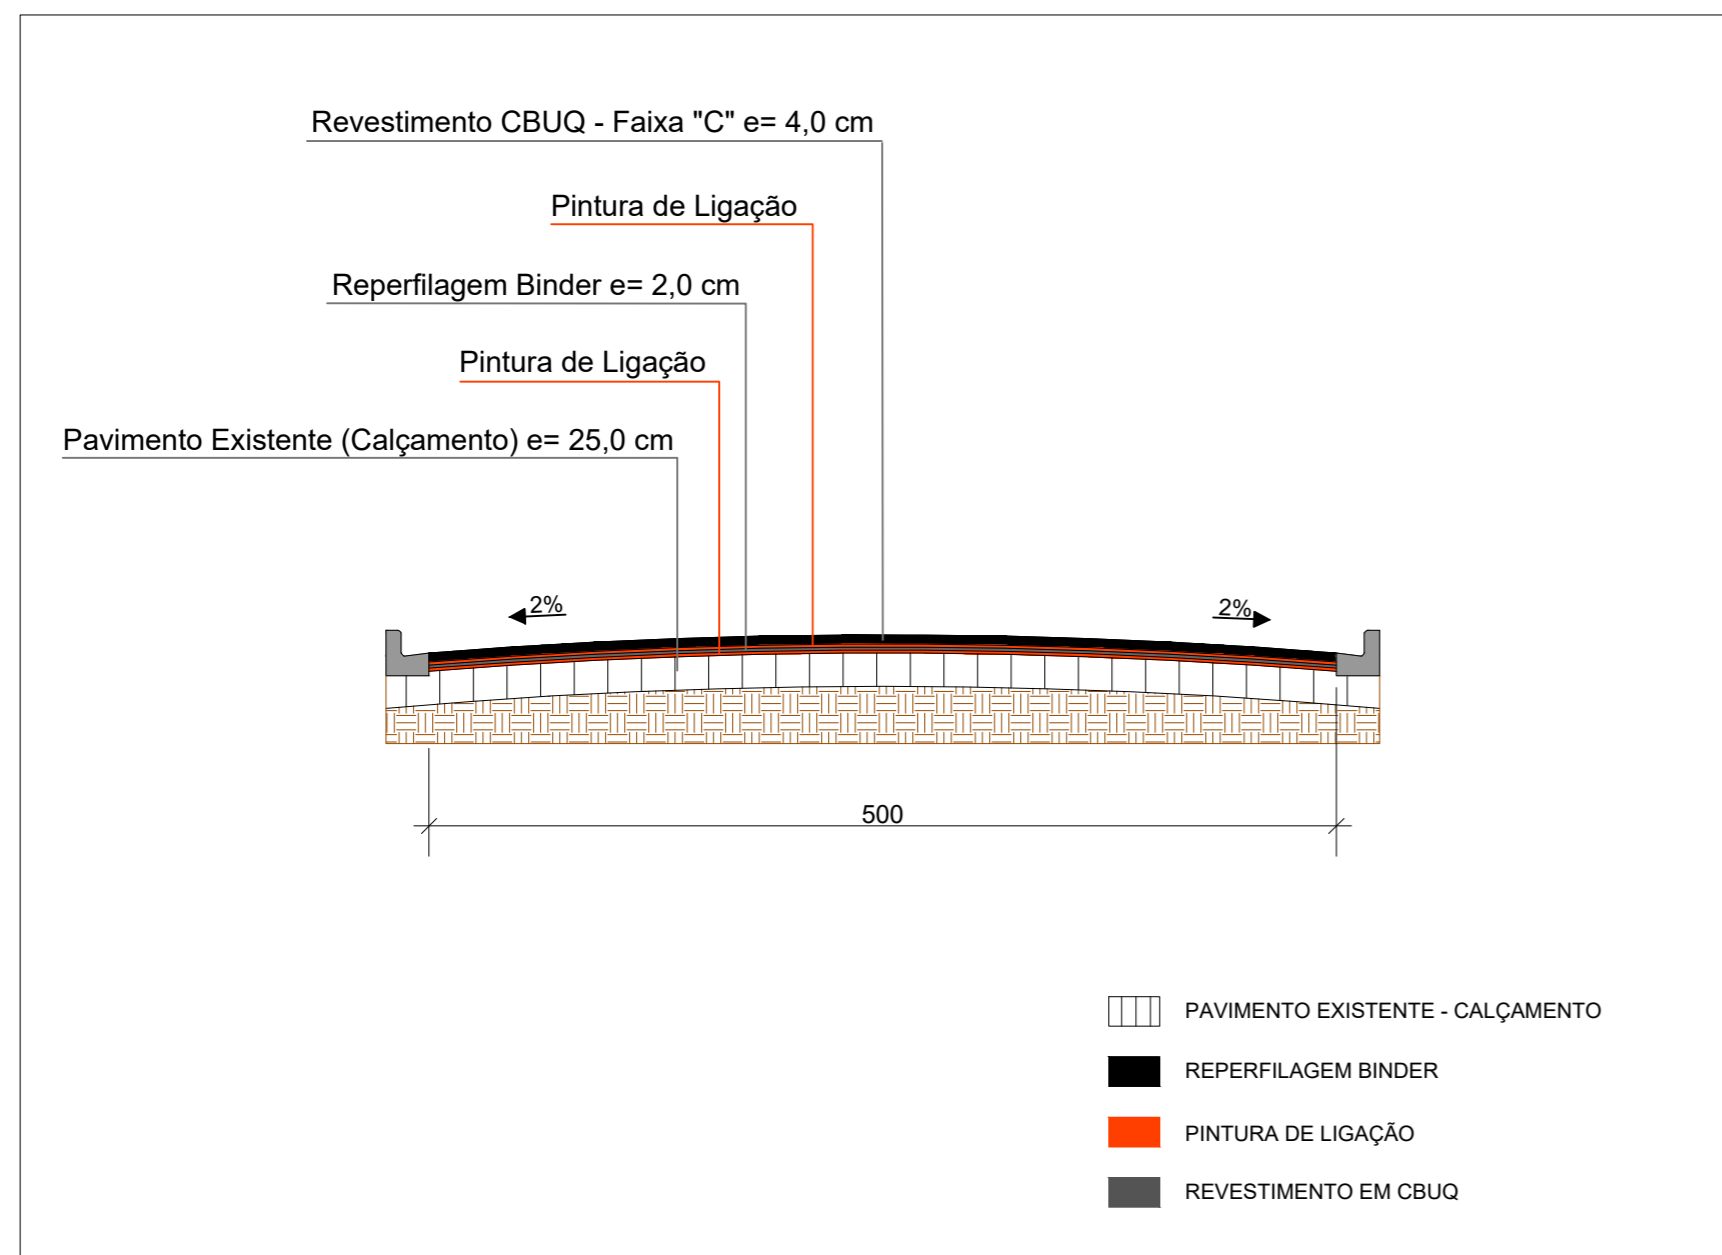

DETALHE GENÉRICO COM REFORÇO
RUA JACINTO ZANARDI
Esc. 1/50

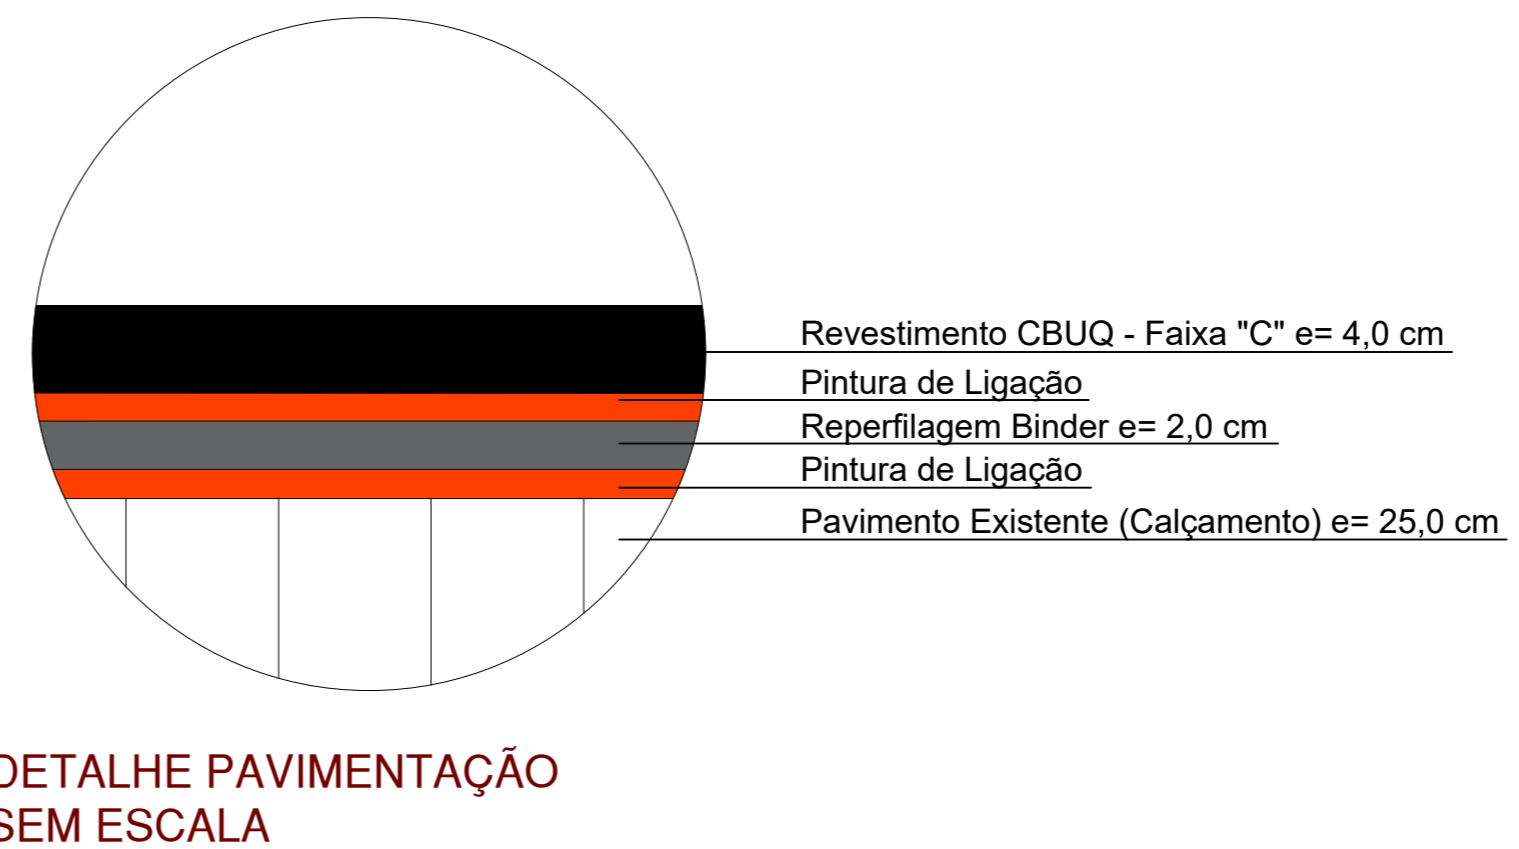


MUNICÍPIO DE PATO BRANCO Secretaria de Engenharia e Obras Rua Caramuru, 271 - Centro Fone (46) 3223-2509 engenharia@patobranco.pr.gov.br	
PROJETO	PRANCHA
PROJETO DE PAVIMENTAÇÃO ASFÁLTICA EM CBUQ	02/20
CONTRATANTE	ESCALA
MUNICÍPIO DE PATO BRANCO	INDICADA
REFERÊNCIA	DATA
PROJETO DE PAVIMENTAÇÃO	MAR/2024
ESPECIFICAÇÃO	
RUA JACINTO ZANARDI	
AUTOR DO PROJETO	
Documento assinado digitalmente Gustavo Henrique Veronese CREA-PR 165.174/D	
 GUSTAVO HENRIQUE VERONESE VIEIRA Data: 05/04/2024 08:30:00-0300 Verifique em https://validar.it.gov.br	

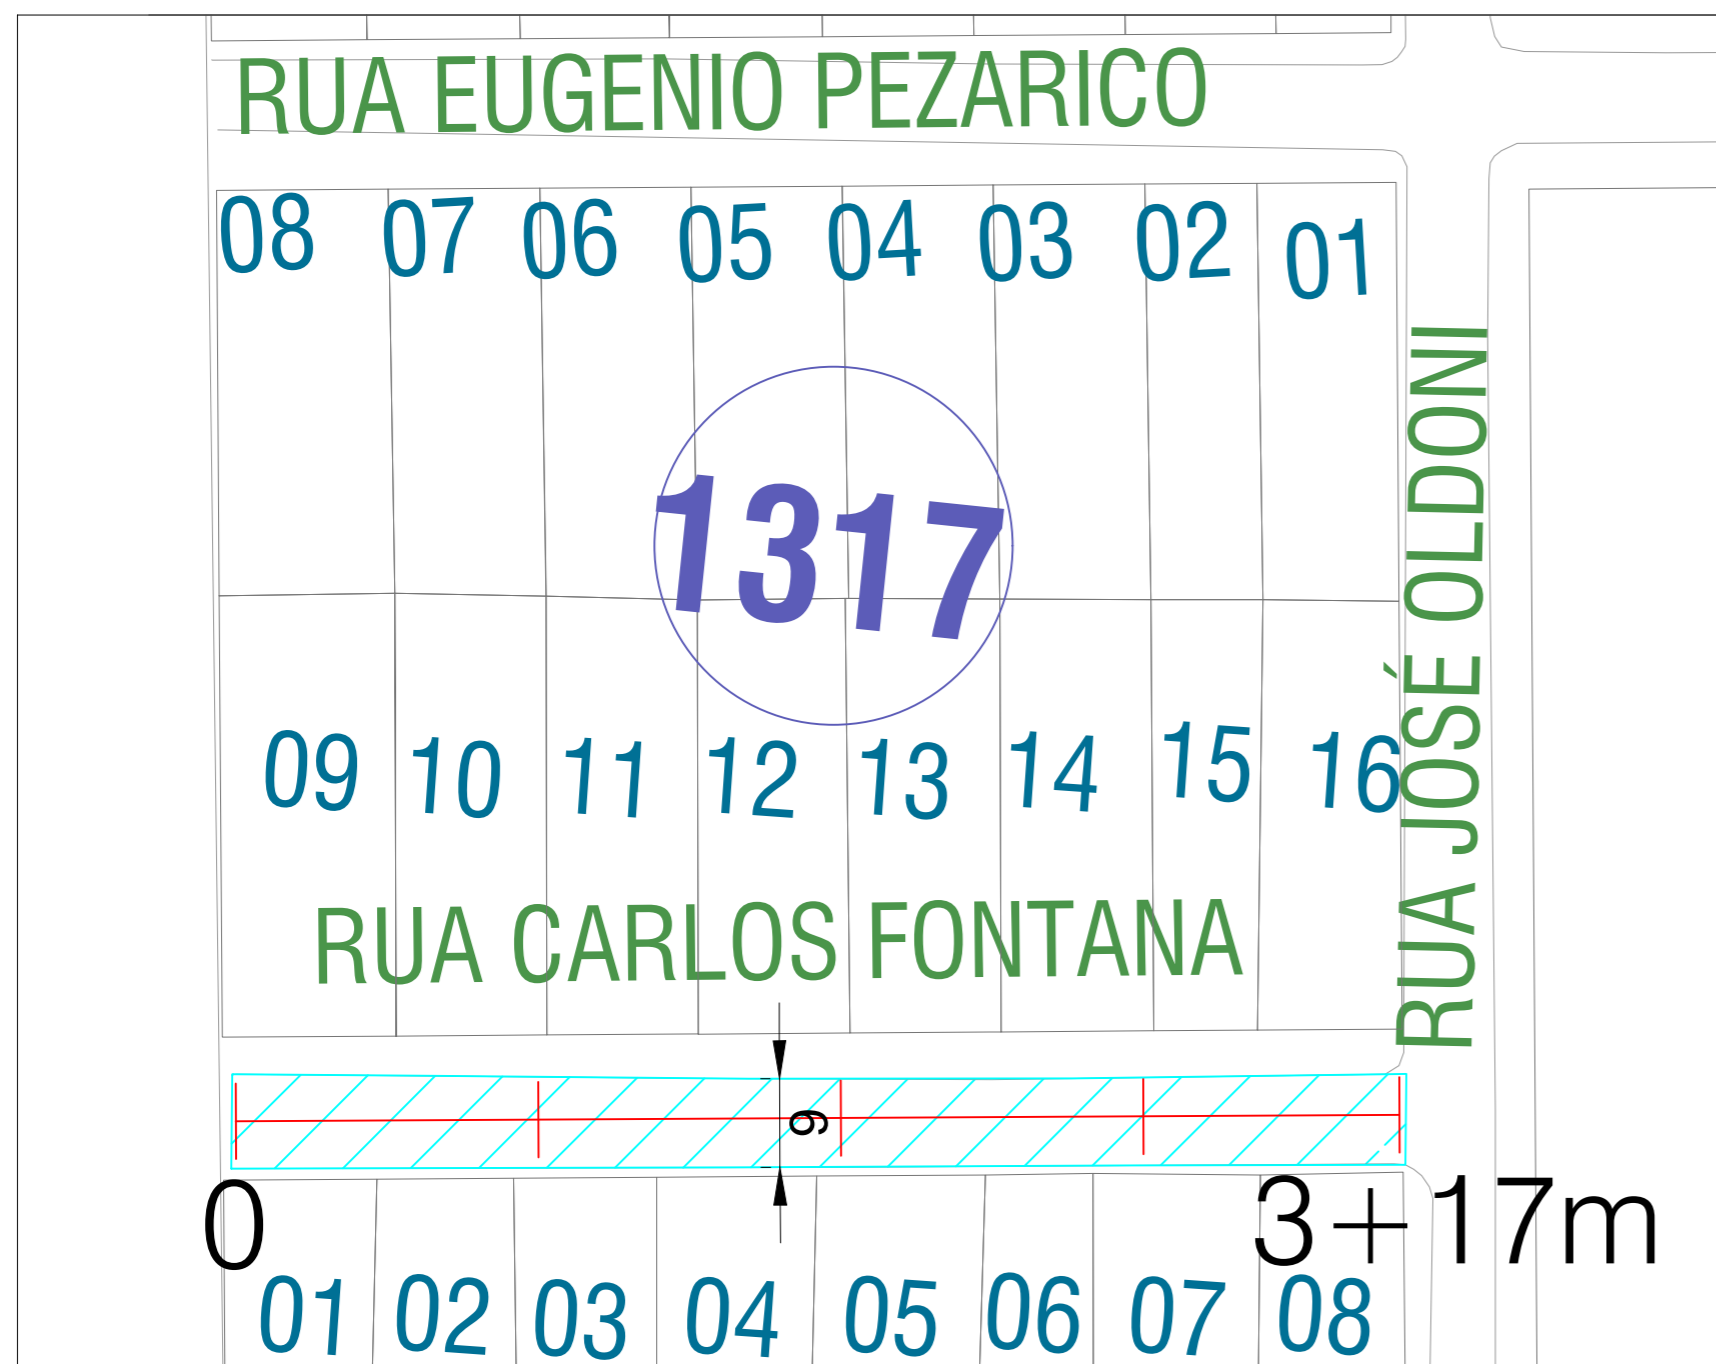

PAVIMENTO EXISTENTE - RUA CARLOS FONTANA I


Esc. 1/500

LEGENDA	
	Área a ser pavimentada sobre calçam.
	Área de cruzamento

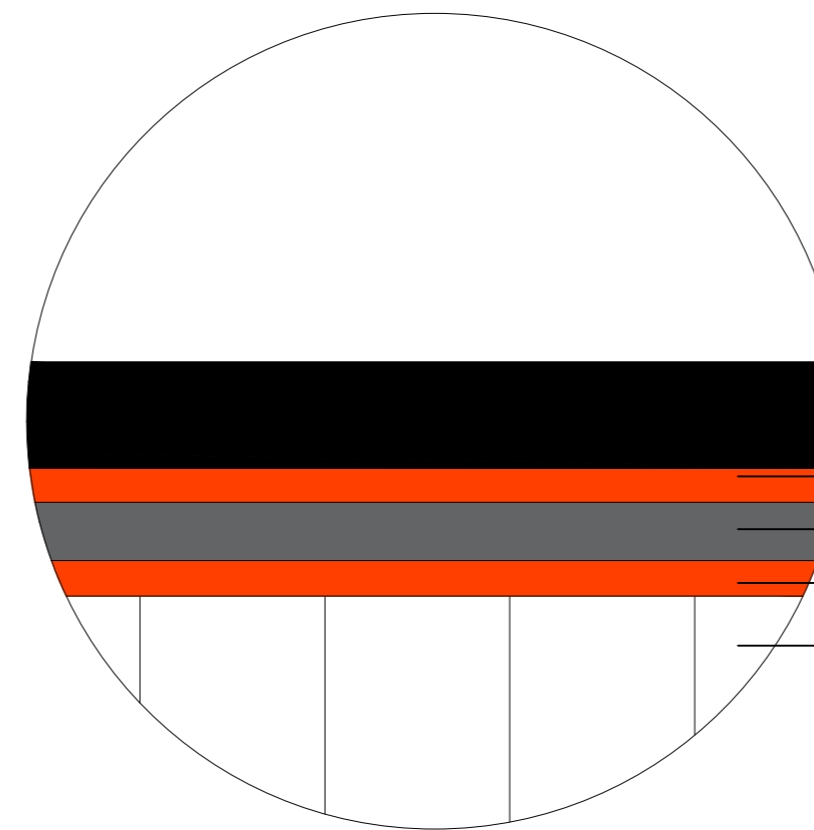

- Revestimento CBUQ - Faixa "C" e= 4,0 cm
- Pintura de Ligação
- Reperfilagem Binder e= 2,0 cm
- Pintura de Ligação
- Pavimento Existente (Calçamento) e= 25,0 cm

DETALHE PAVIMENTAÇÃO SEM ESCALA

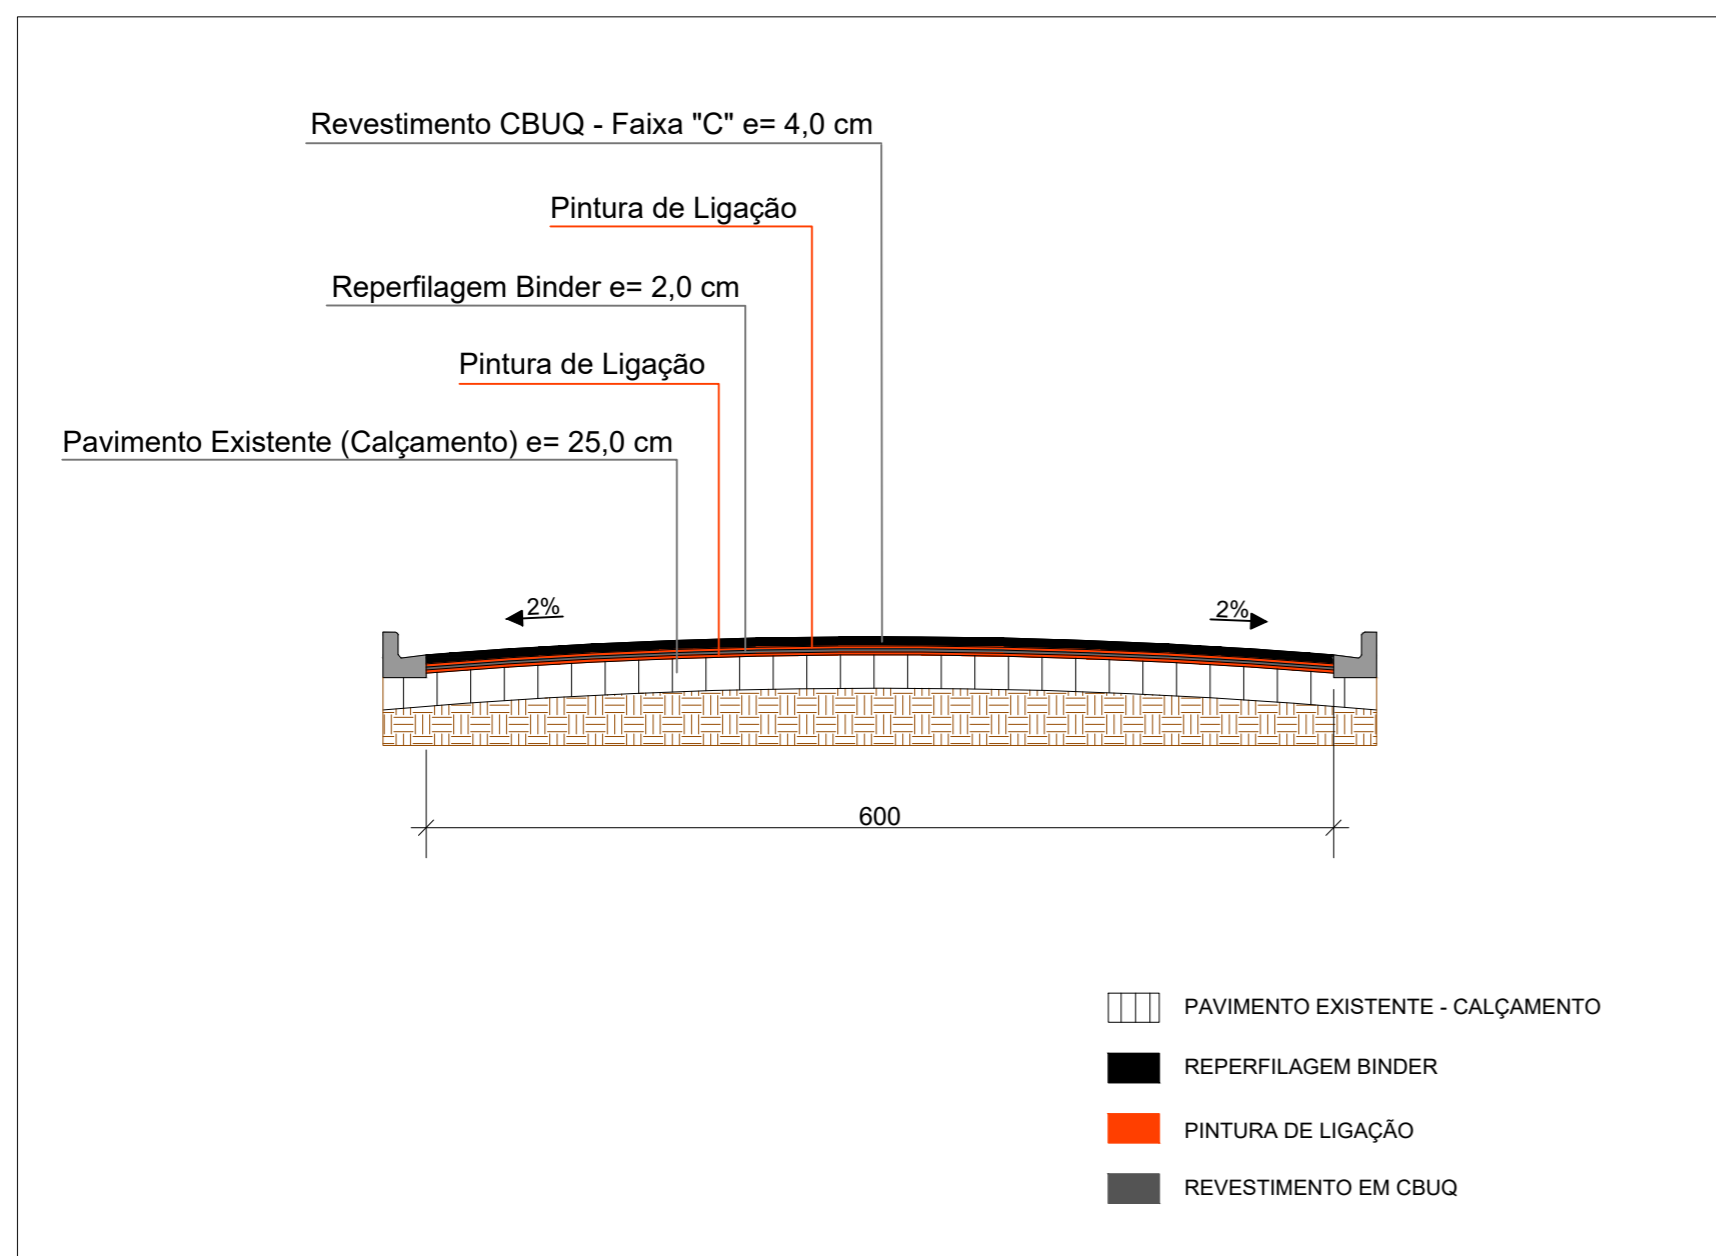


- PAVIMENTO EXISTENTE - CALÇAMENTO
- REPERFILAGEM BINDER
- PINTURA DE LIGAÇÃO
- REVESTIMENTO EM CBUQ

DETALHE GENÉRICO COM REFORÇO

RUA CARLOS FONTANA I



Esc. 1/50

MUNICÍPIO DE PATO BRANCO Secretaria de Engenharia e Obras Rua Caramuru, 271 - Centro Fone (46) 3223-2509 engenharia@patobranco.pr.gov.br	
PROJETO PROJETO DE PAVIMENTAÇÃO ASFÁLTICA EM CBUQ	PRANCHA 03/20
CONTRATANTE MUNICÍPIO DE PATO BRANCO	
REFERÊNCIA PROJETO DE PAVIMENTAÇÃO	ESCALA INDICADA
ESPECIFICAÇÃO RUA CARLOS FONTANA I	DATA MAR/2024
AUTOR DO PROJETO Gustavo Henrique Veronese CREA-PR 165.174/D	Documento assinado digitalmente GUSTAVO HENRIQUE VERONESE VIEIRA Data: 05/04/2024 08:30:00-0300 Verifique em https://validar.iti.gov.br

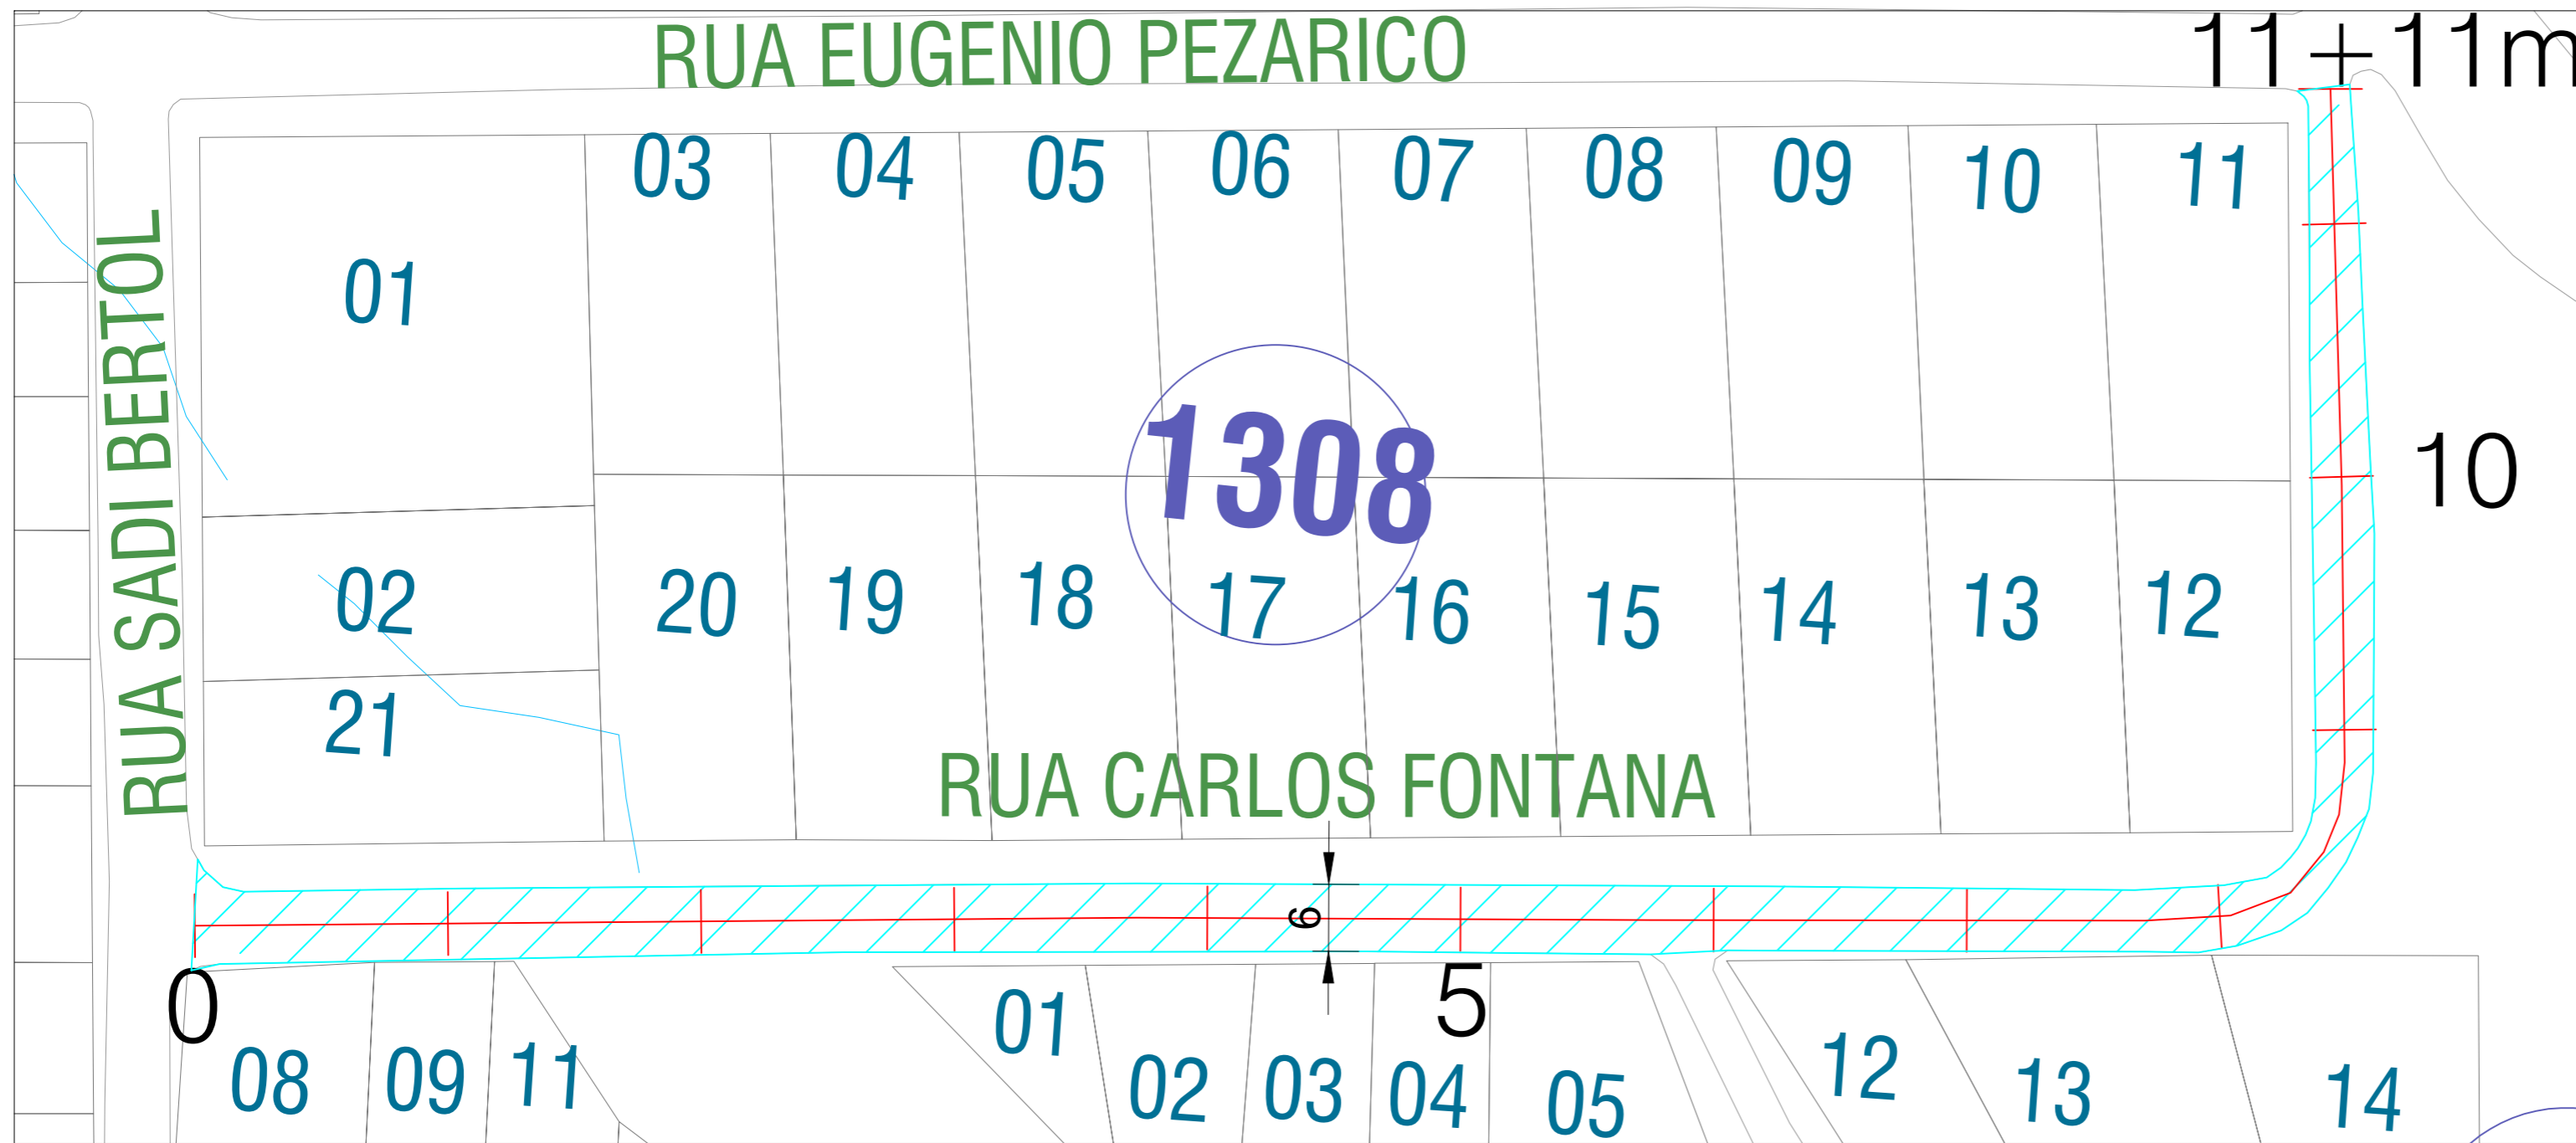

LEGENDA	
	Área a ser pavimentada sobre calçam.
	Área de cruzamento

PAVIMENTO EXISTENTE - RUA CARLOS FONTANA II
Esc. 1/500

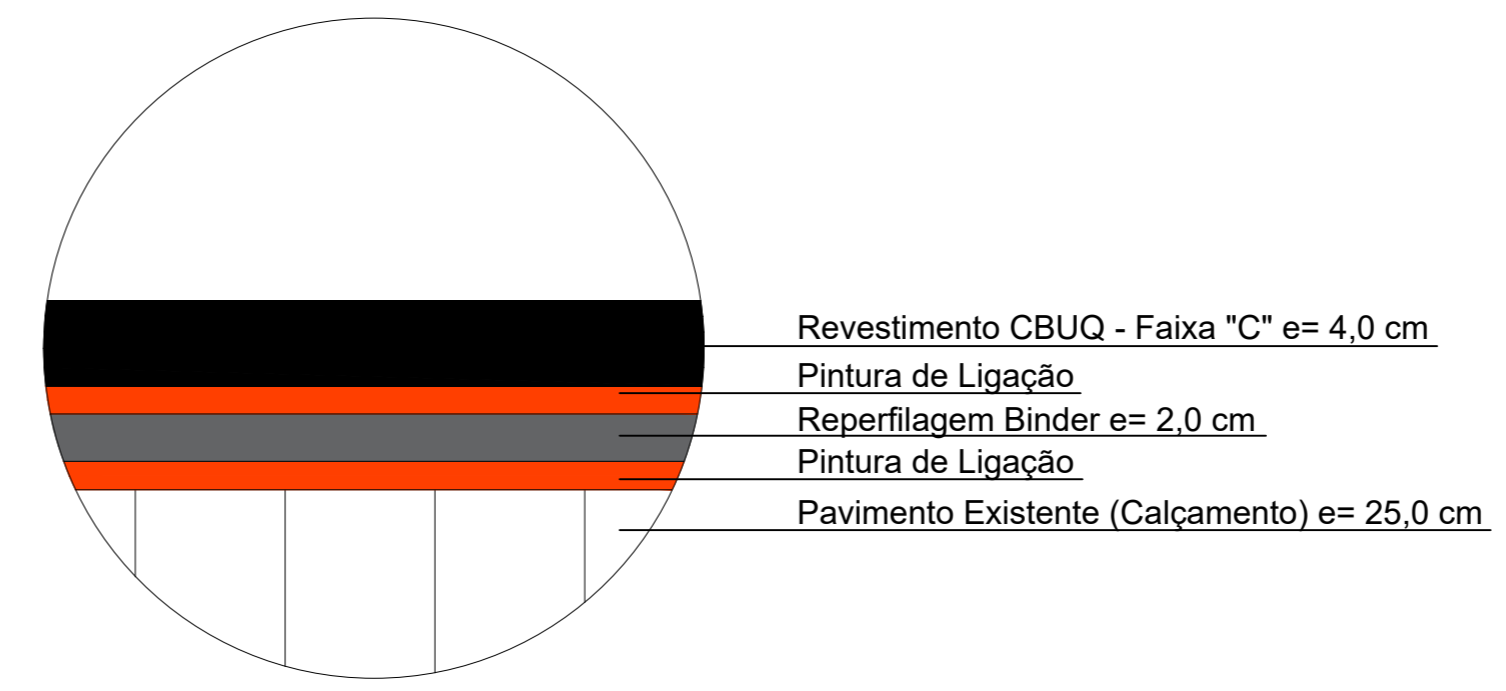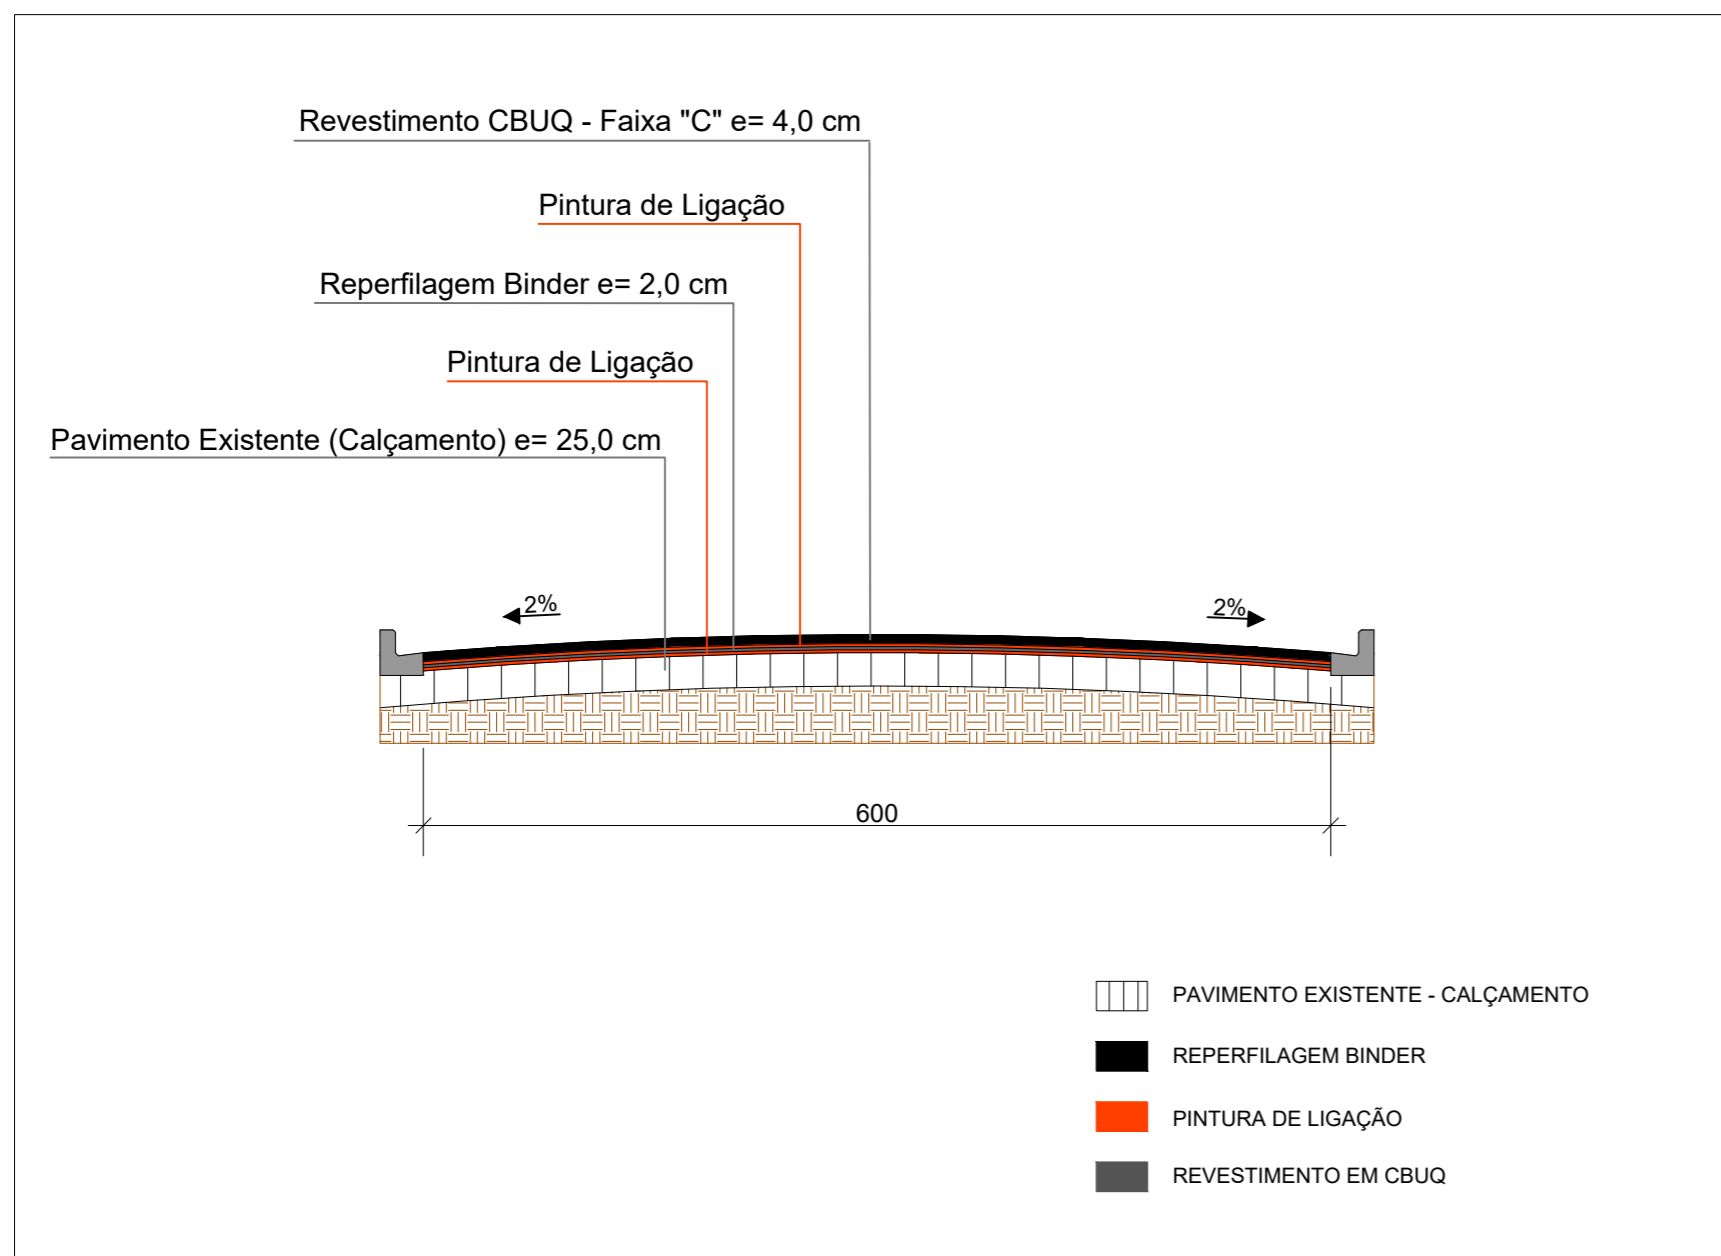


DETALHE PAVIMENTAÇÃO SEM ESCALA


- PAVIMENTO EXISTENTE - CALÇAMENTO
- REPERFILAGEM BINDER
- PINTURA DE LIGAÇÃO
- REVESTIMENTO EM CBUQ

DETALHE GENÉRICO COM REFORÇO
RUA CARLOS FONTANA II
Esc. 1/50


MUNICÍPIO DE PATO BRANCO Secretaria de Engenharia e Obras Rua Caramuru, 271 - Centro Fone (46) 3223-2509 engenharia@patobranco.pr.gov.br	
PROJETO	PRANCHA
PROJETO DE PAVIMENTAÇÃO ASFÁLTICA EM CBUQ	04/20
CONTRATANTE	
MUNICÍPIO DE PATO BRANCO	
REFERÊNCIA	ESCALA
PROJETO DE PAVIMENTAÇÃO	INDICADA
ESPECIFICAÇÃO	DATA
RUA CARLOS FONTANA II	MAR/2024
AUTOR DO PROJETO	
Documento assinado digitalmente Gustavo Henrique Veronese Data: 05/04/2024 08:30:00-0300 Verifique em https://validar.it.gov.br	

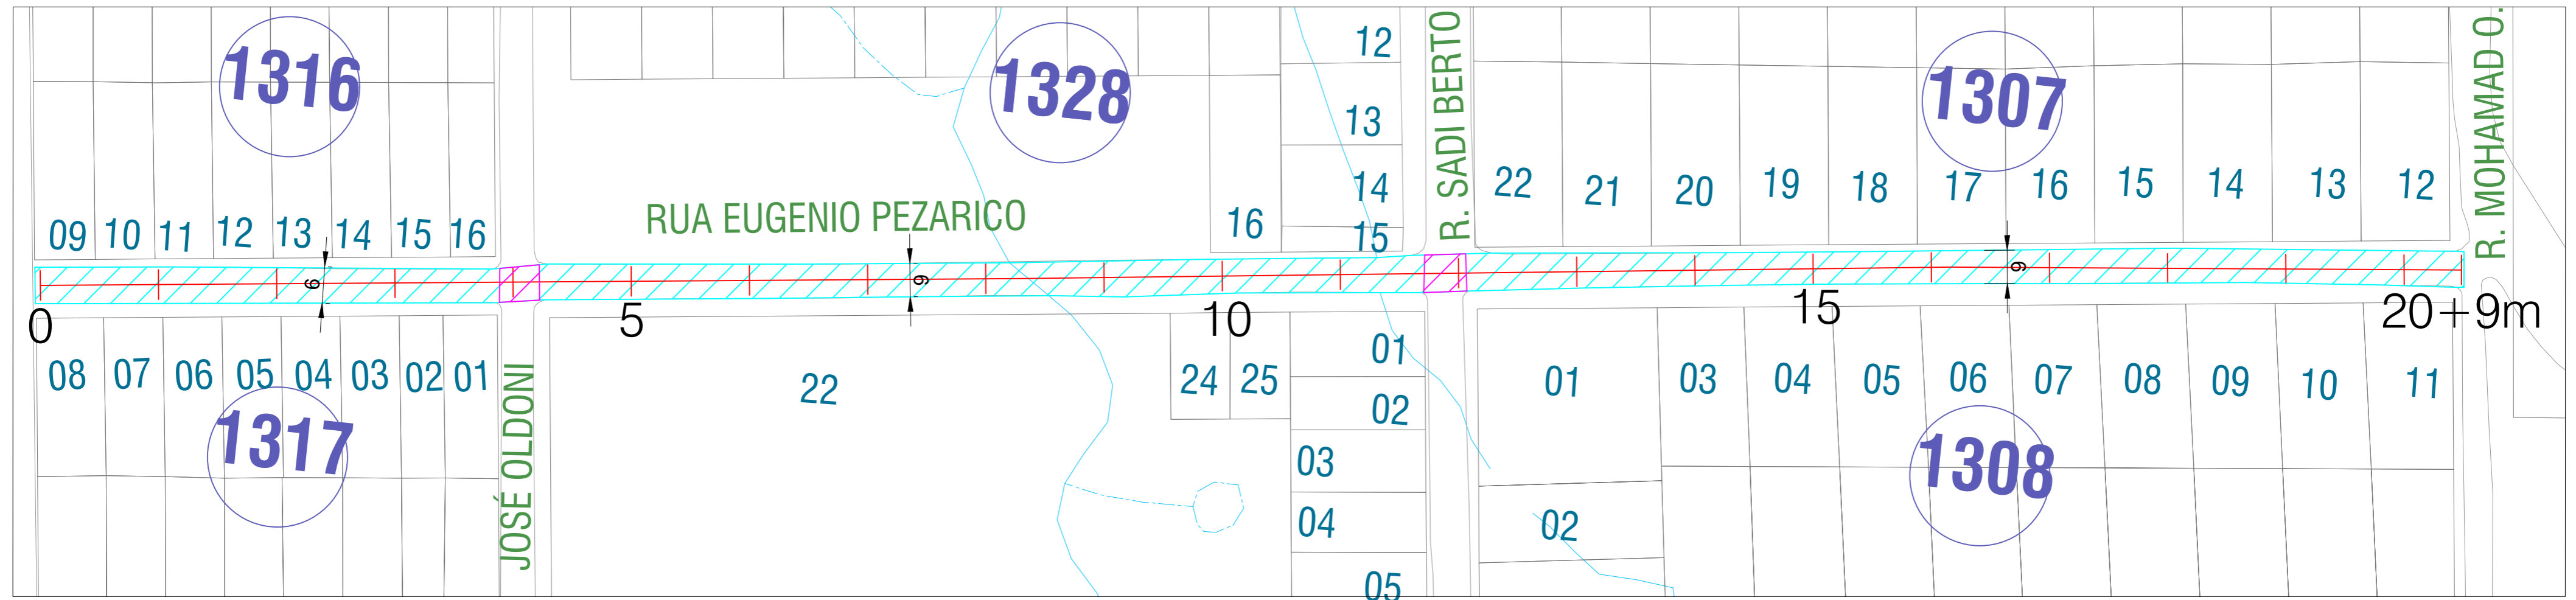

PAVIMENTO EXISTENTE - RUA EUGÊNIO PEZARICO
Esc. 1/550

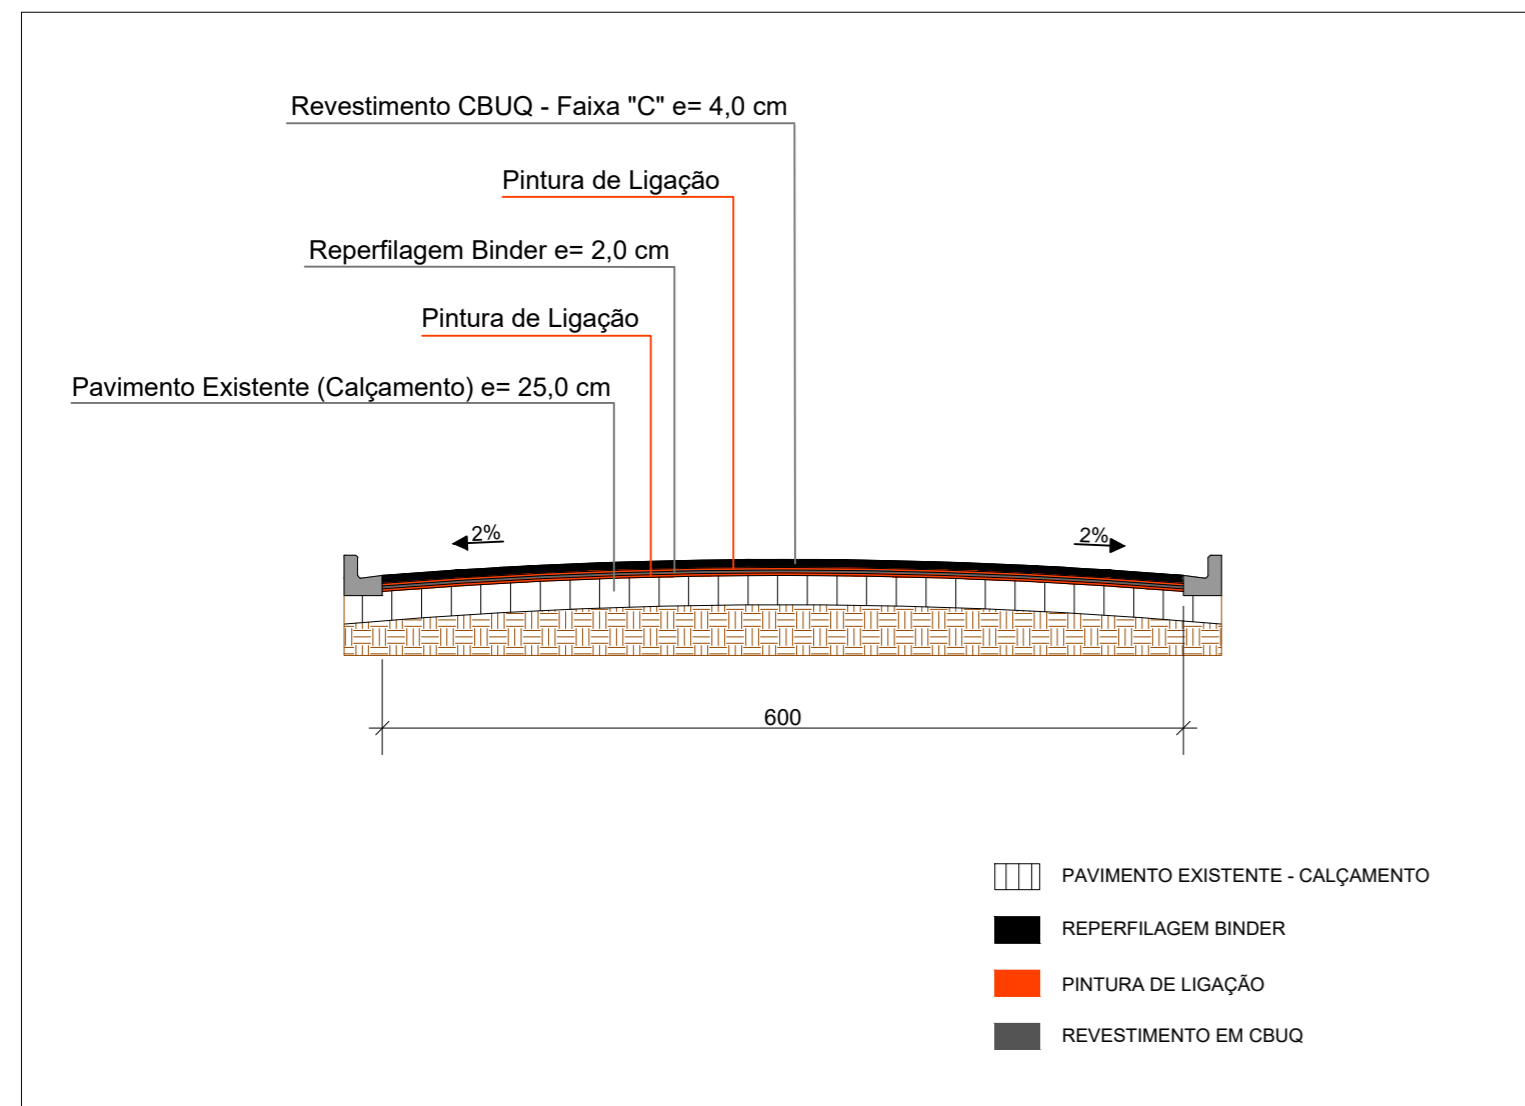


DETALHE GENÉRICO COM REFORÇO
RUA EUGÊNIO PEZARICO
Esc. 1/40

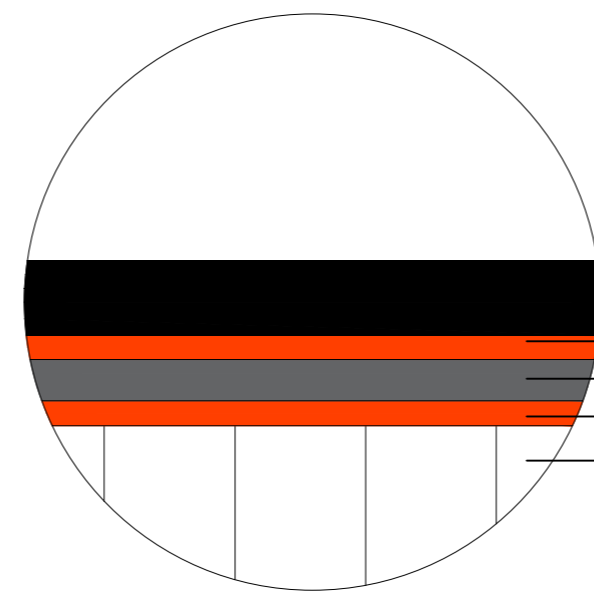


DETALHE PAVIMENTAÇÃO
SEM ESCALA


LEGENDA	
	Área a ser pavimentada sobre calçam.
	Área de cruzamento

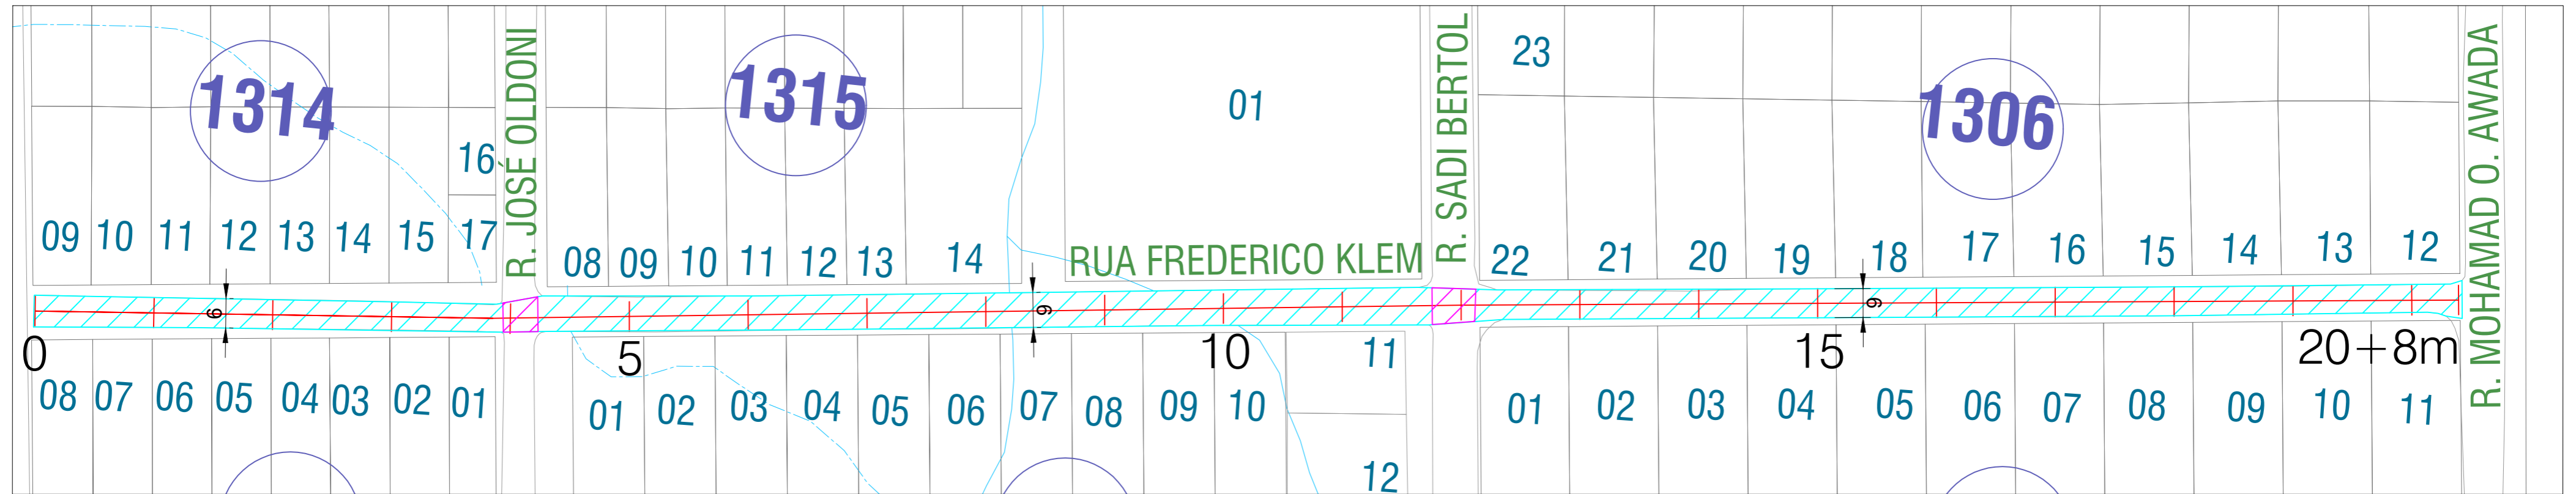

PAVIMENTO EXISTENTE - RUA FREDERICO KLEM
Esc. 1/550

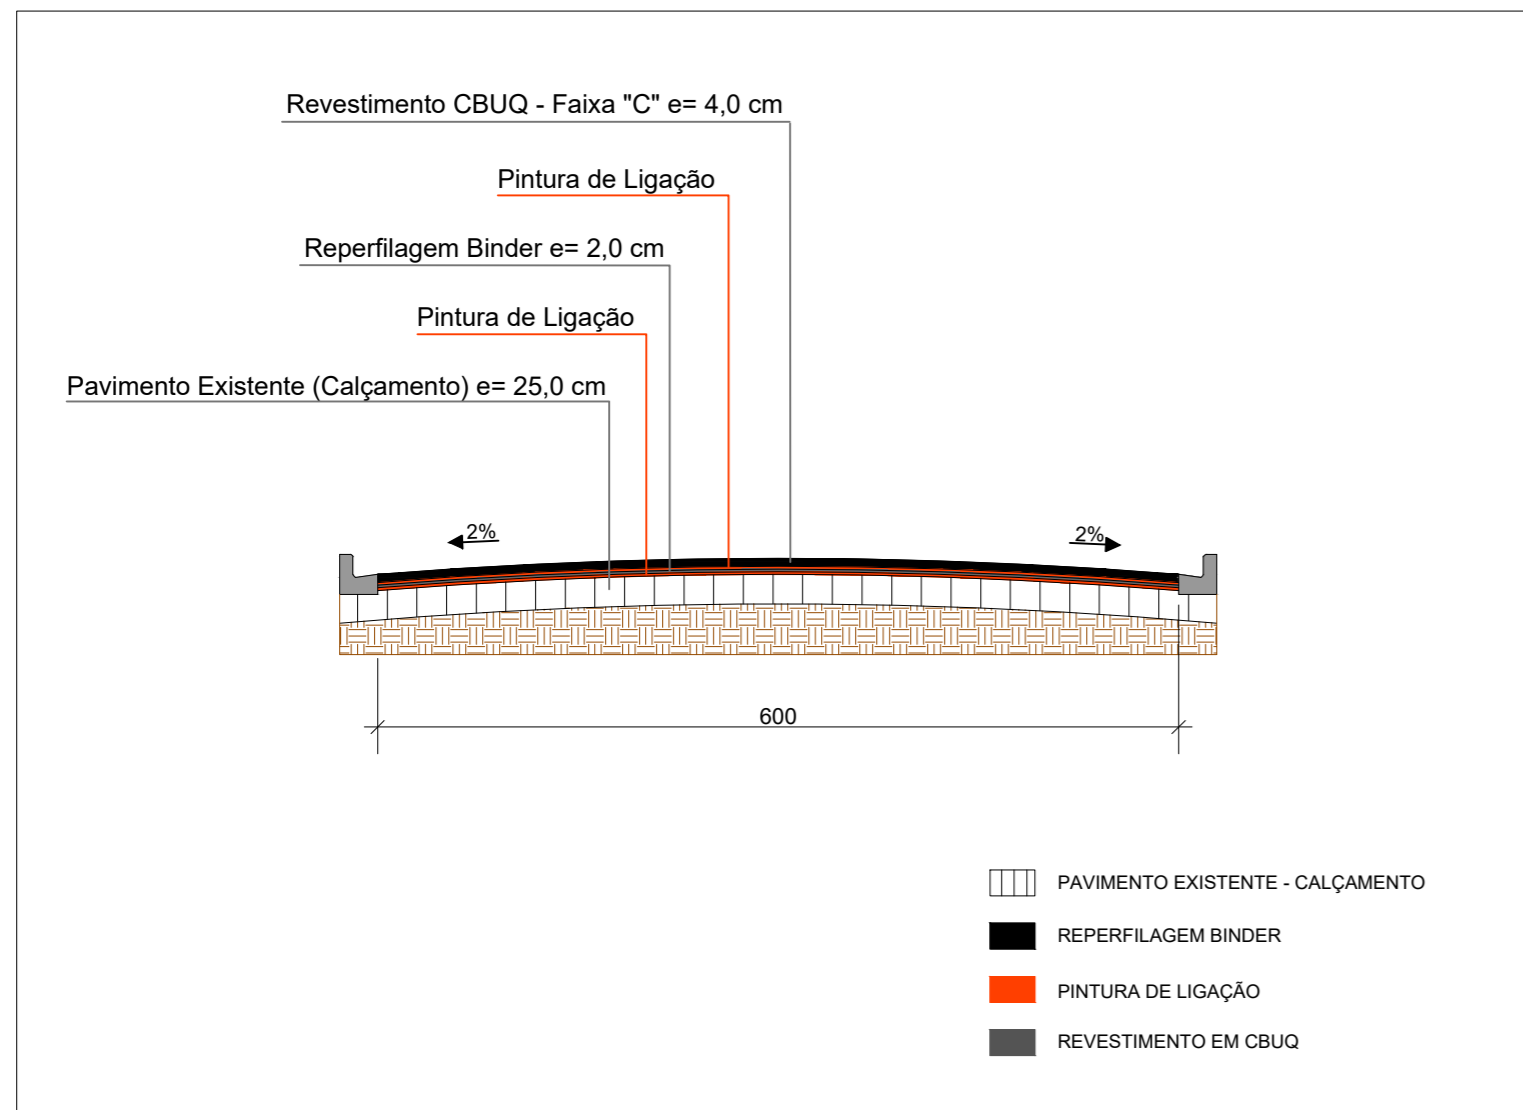


DETALHE GENÉRICO COM REFORÇO
RUA FREDERICO KLEM
Esc. 1/40

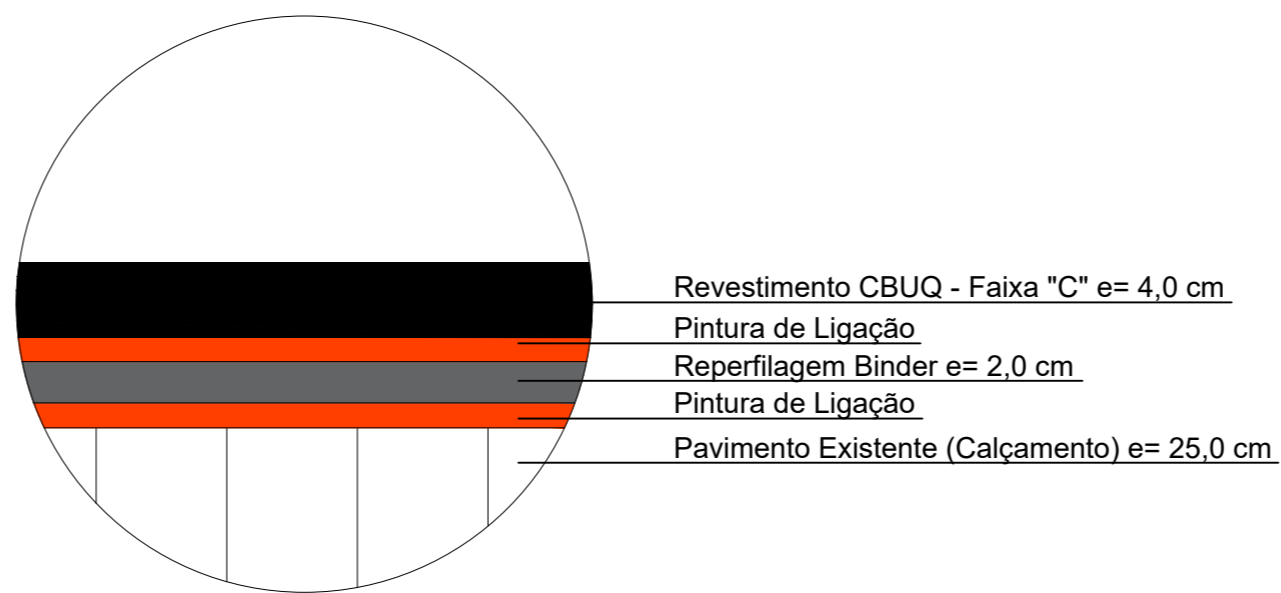


DETALHE PAVIMENTAÇÃO
SEM ESCALA

LEGENDA	
	Área a ser pavimentada sobre calçam.
	Área de cruzamento

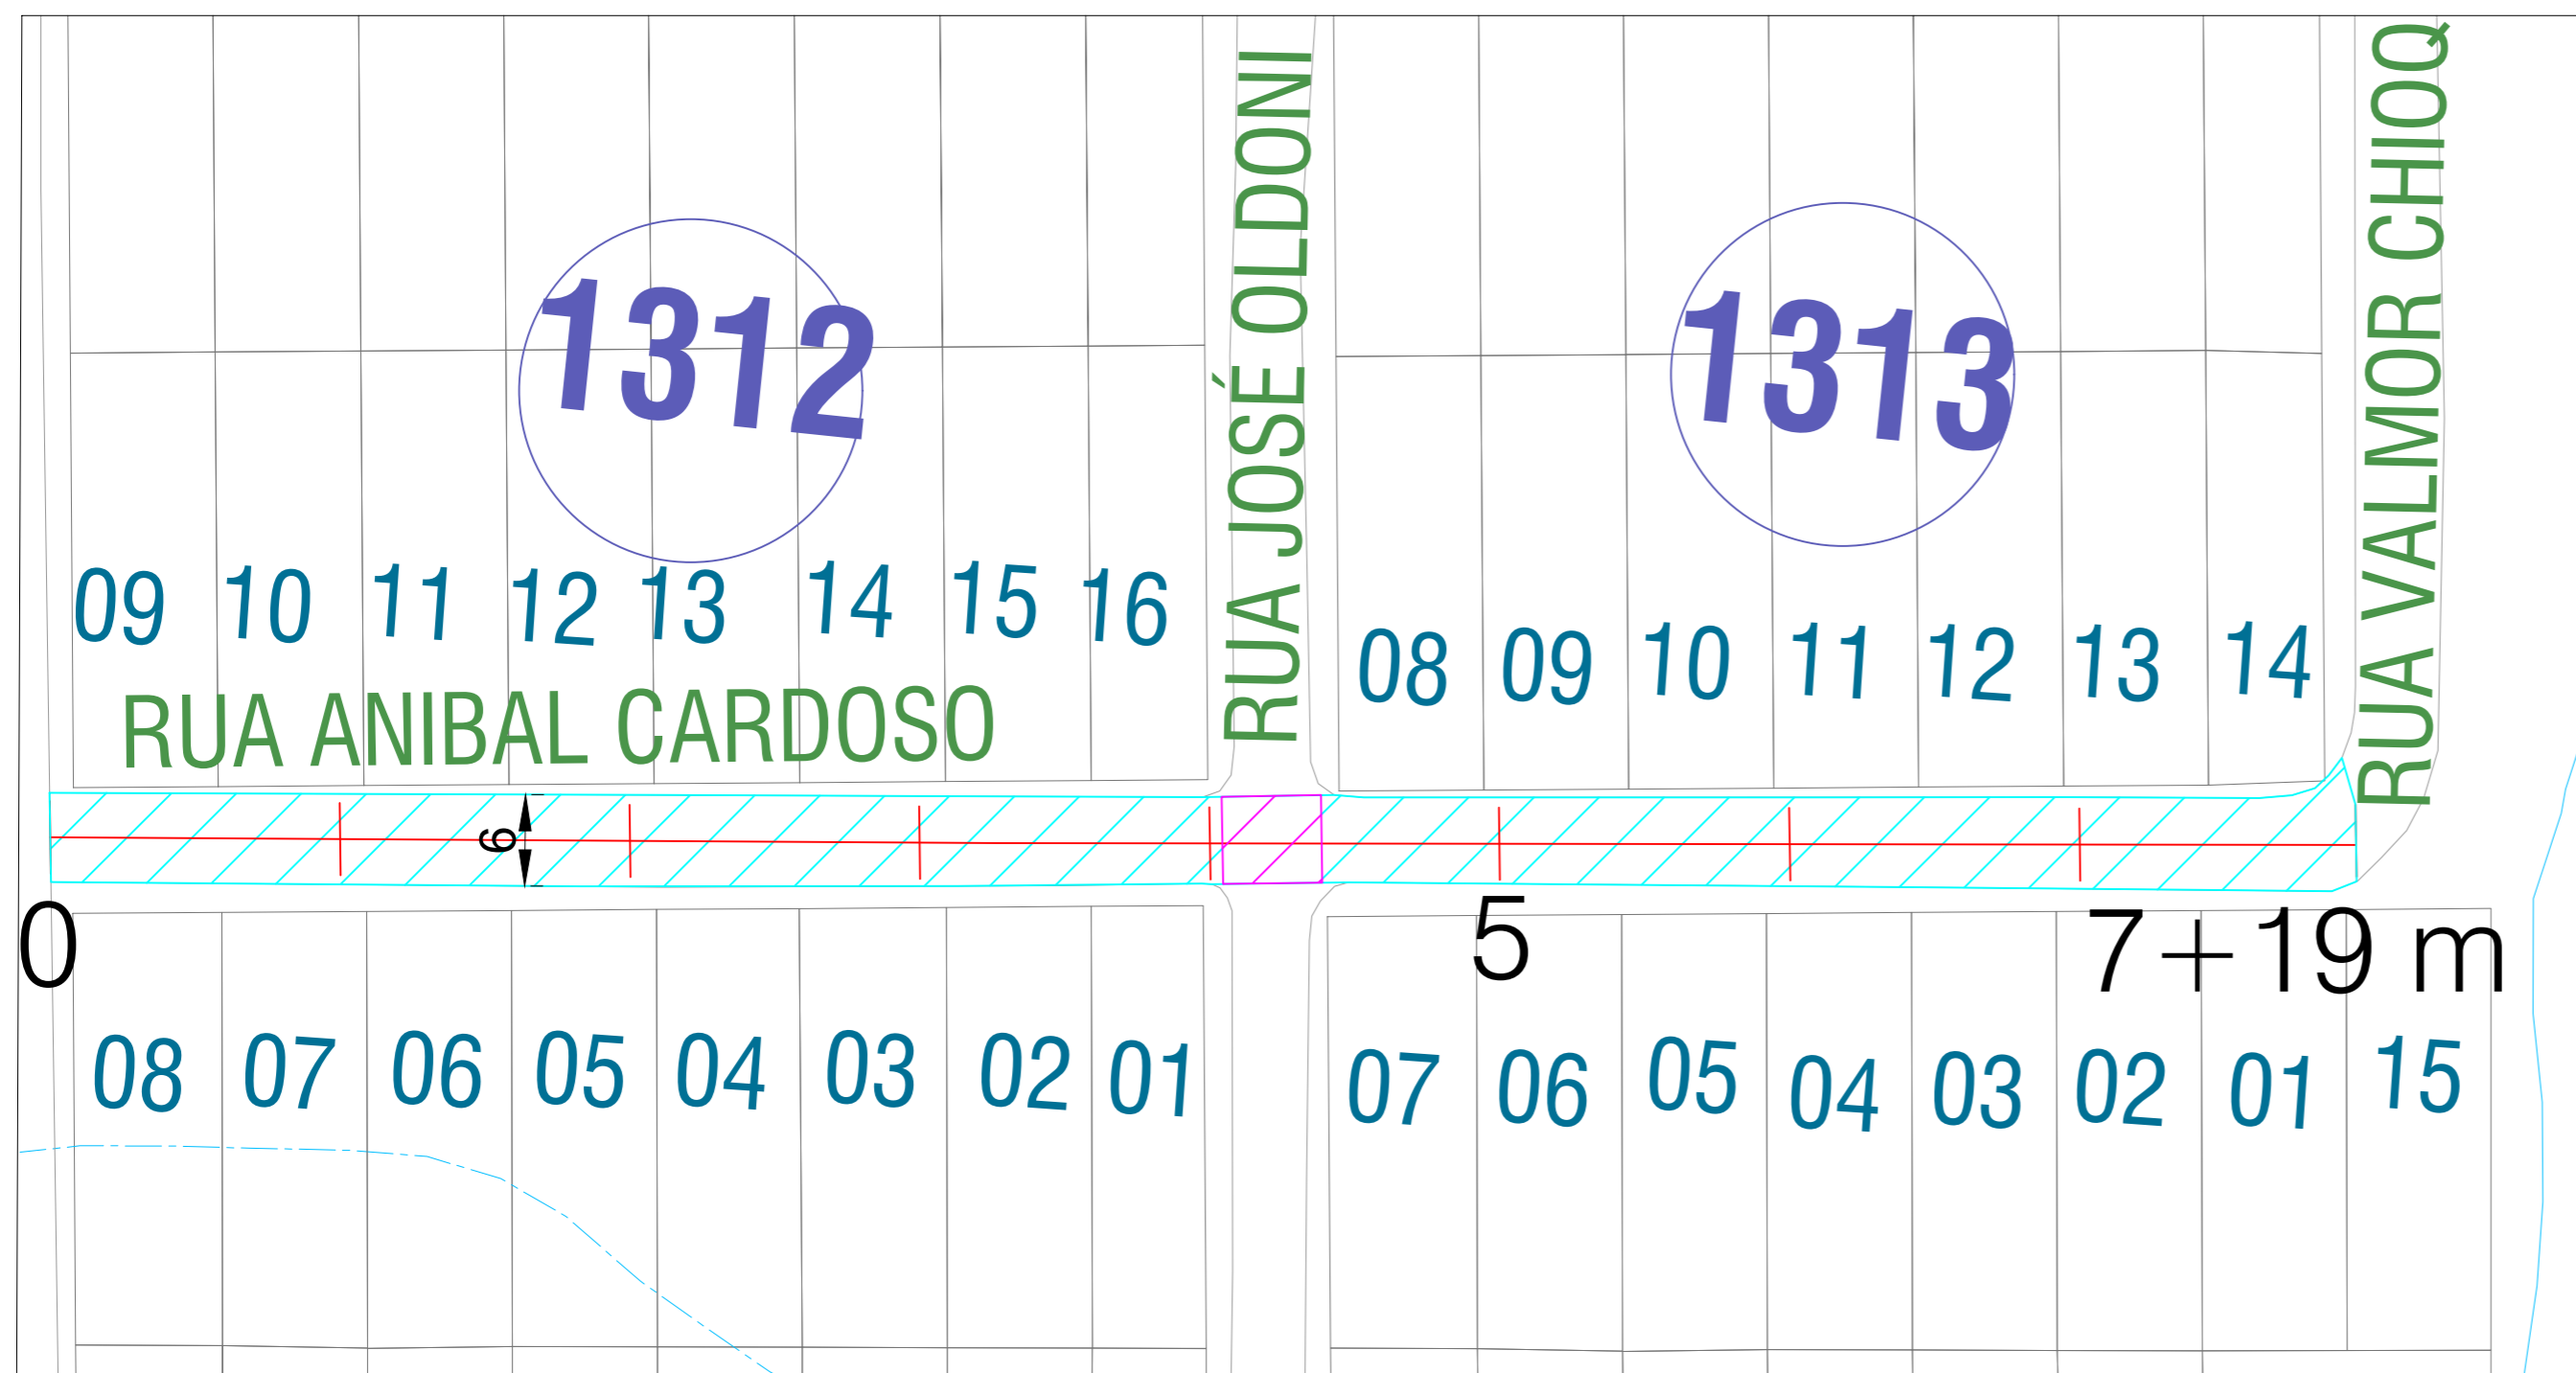


LEGENDA	
	Área a ser pavimentada sobre calçam.
	Área de cruzamento

PAVIMENTO EXISTENTE - RUA ANIBAL CARDOSO I
Esc. 1/500

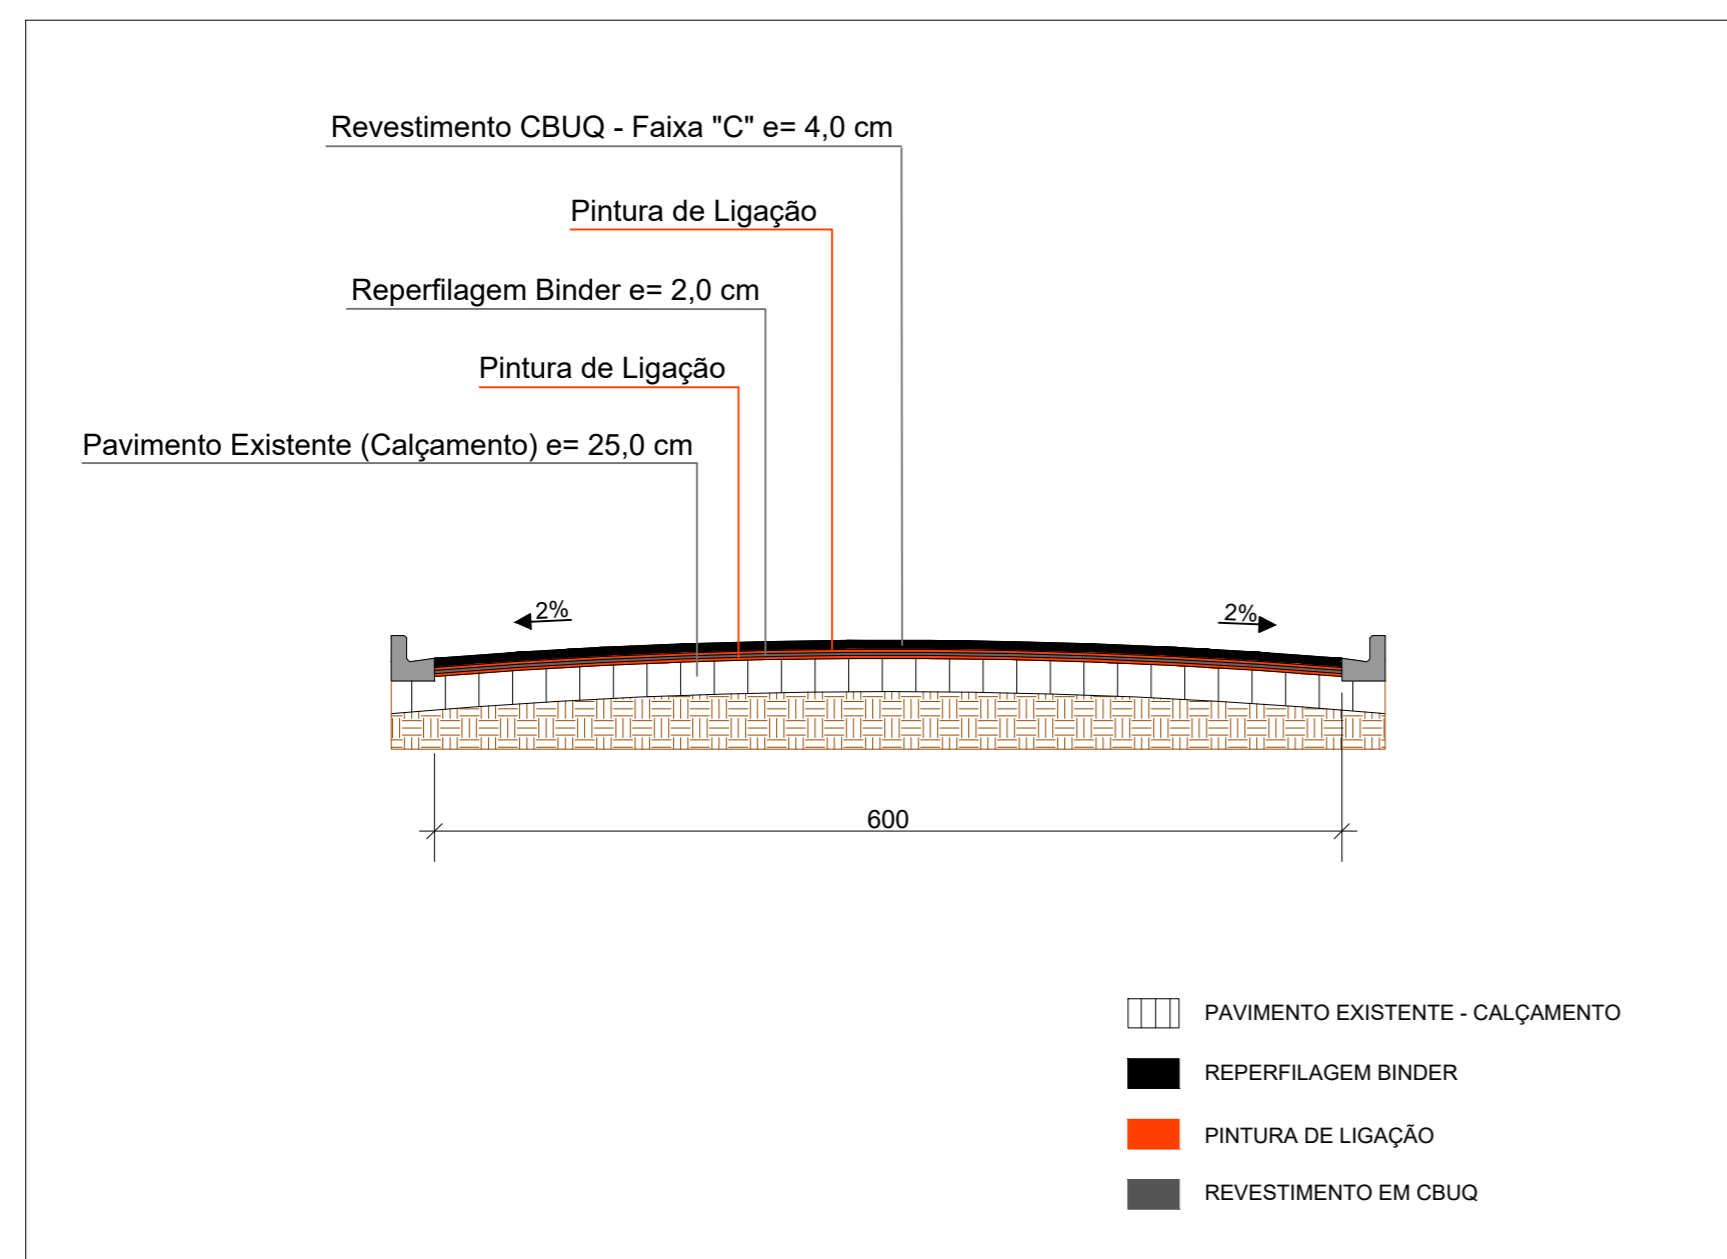


DETALHE GENÉRICO COM REFORÇO
RUA ANIBAL CARDOSO I
Esc. 1/50

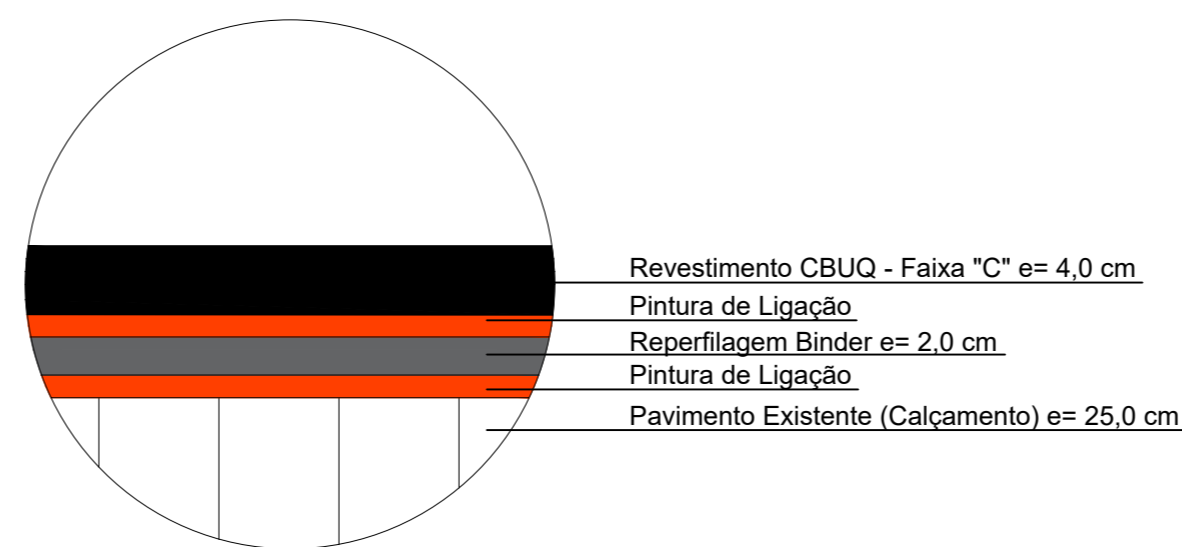



DETALHE PAVIMENTAÇÃO
SEM ESCALA

MUNICÍPIO DE PATO BRANCO Secretaria de Engenharia e Obras Rua Caramuru, 271 - Centro Fone (46) 3223-2509 engenharia@patobranco.pr.gov.br		
PROJETO	PROJETO DE PAVIMENTAÇÃO ASFÁLTICA EM CBUQ	PRANCHA
CONTRATANTE	MUNICÍPIO DE PATO BRANCO	07/20
REFERÊNCIA	PROJETO DE PAVIMENTAÇÃO	ESCALA
ESPECIFICAÇÃO	RUA ANIBAL CARDOSO I	INDICADA
AUTOR DO PROJETO	Gustavo Henrique Veronese CREA-PR 165.174/D	DATA
		MAR/2024

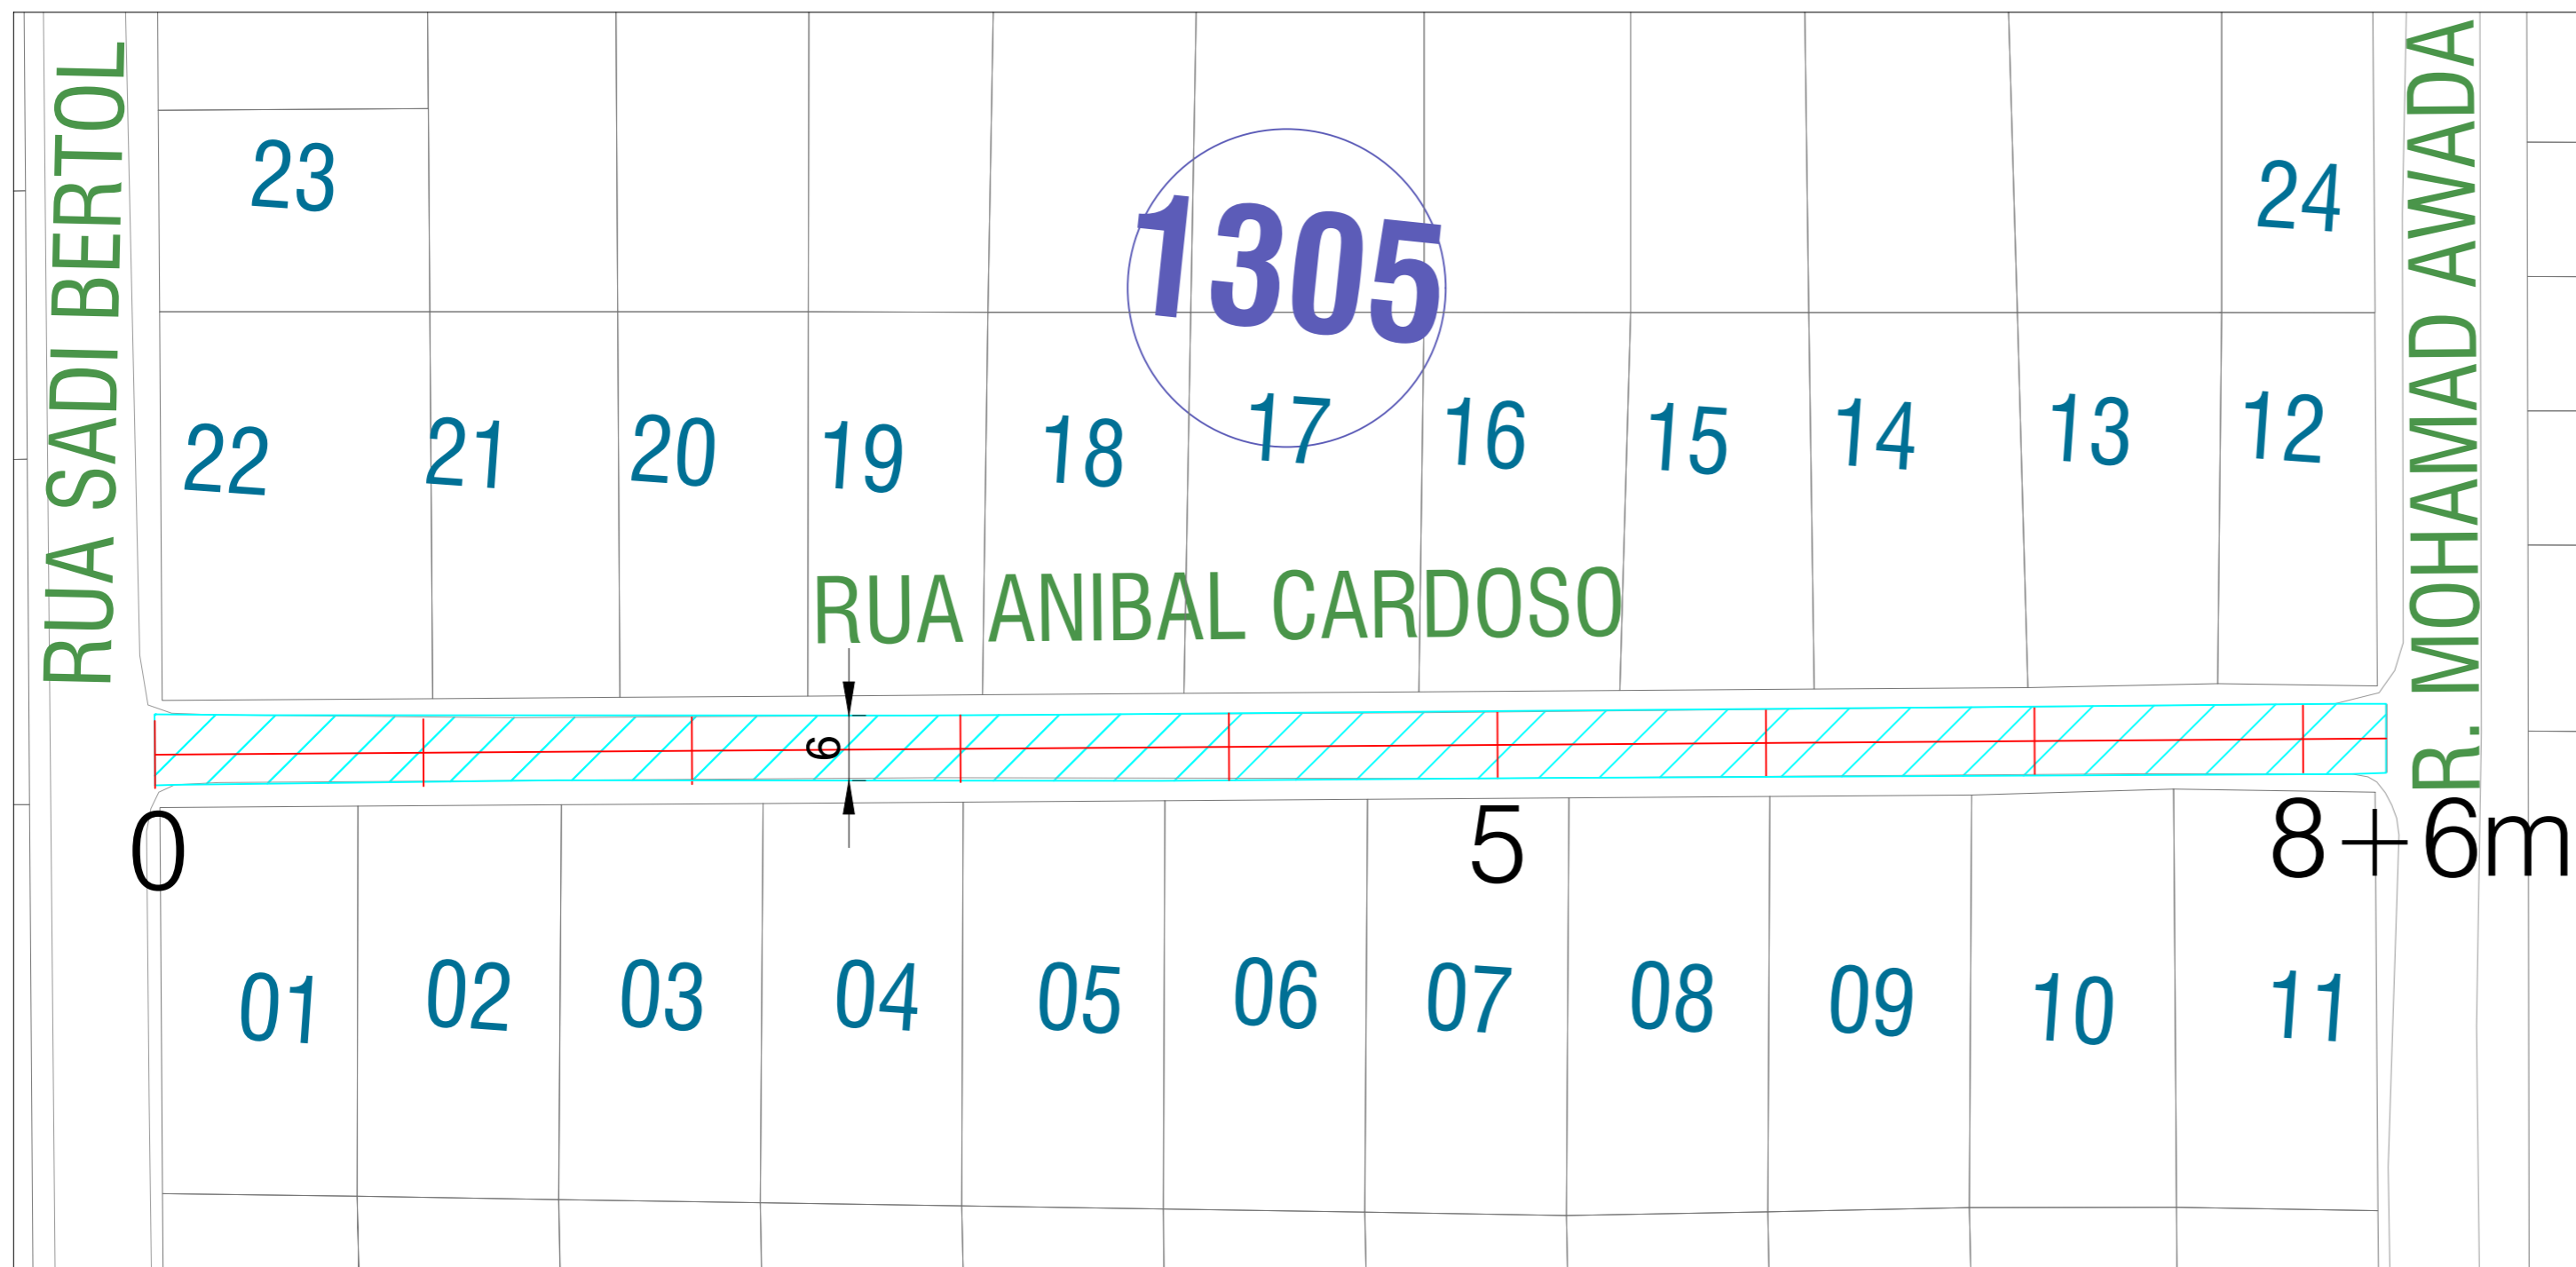

LEGENDA	
	Área a ser pavimentada sobre calçam.
	Área de cruzamento

PAVIMENTO EXISTENTE - RUA ANIBAL CARDOSO II
Esc. 1/500

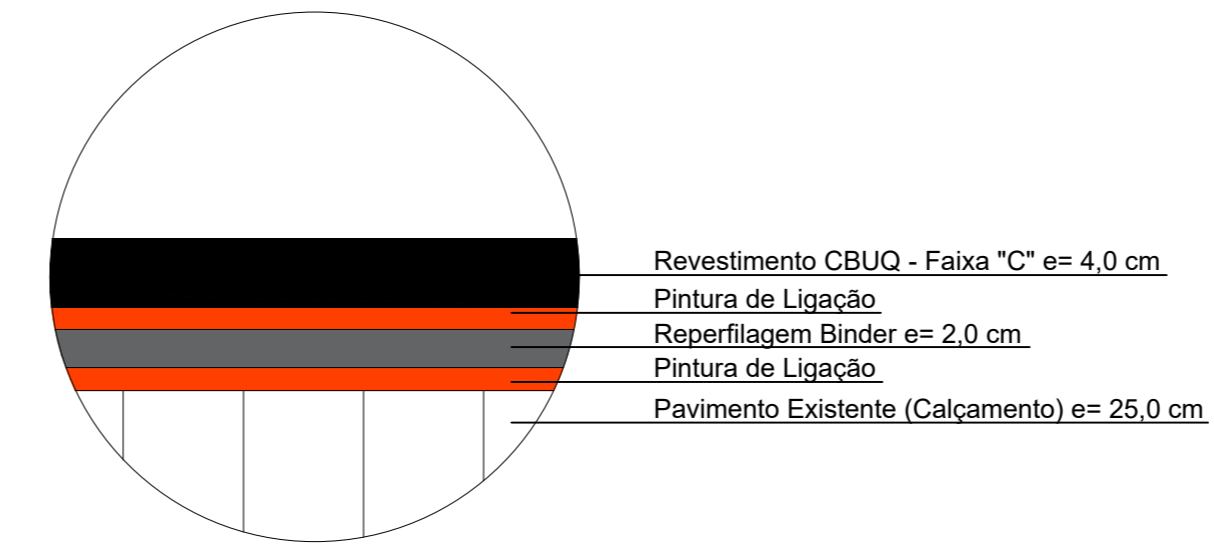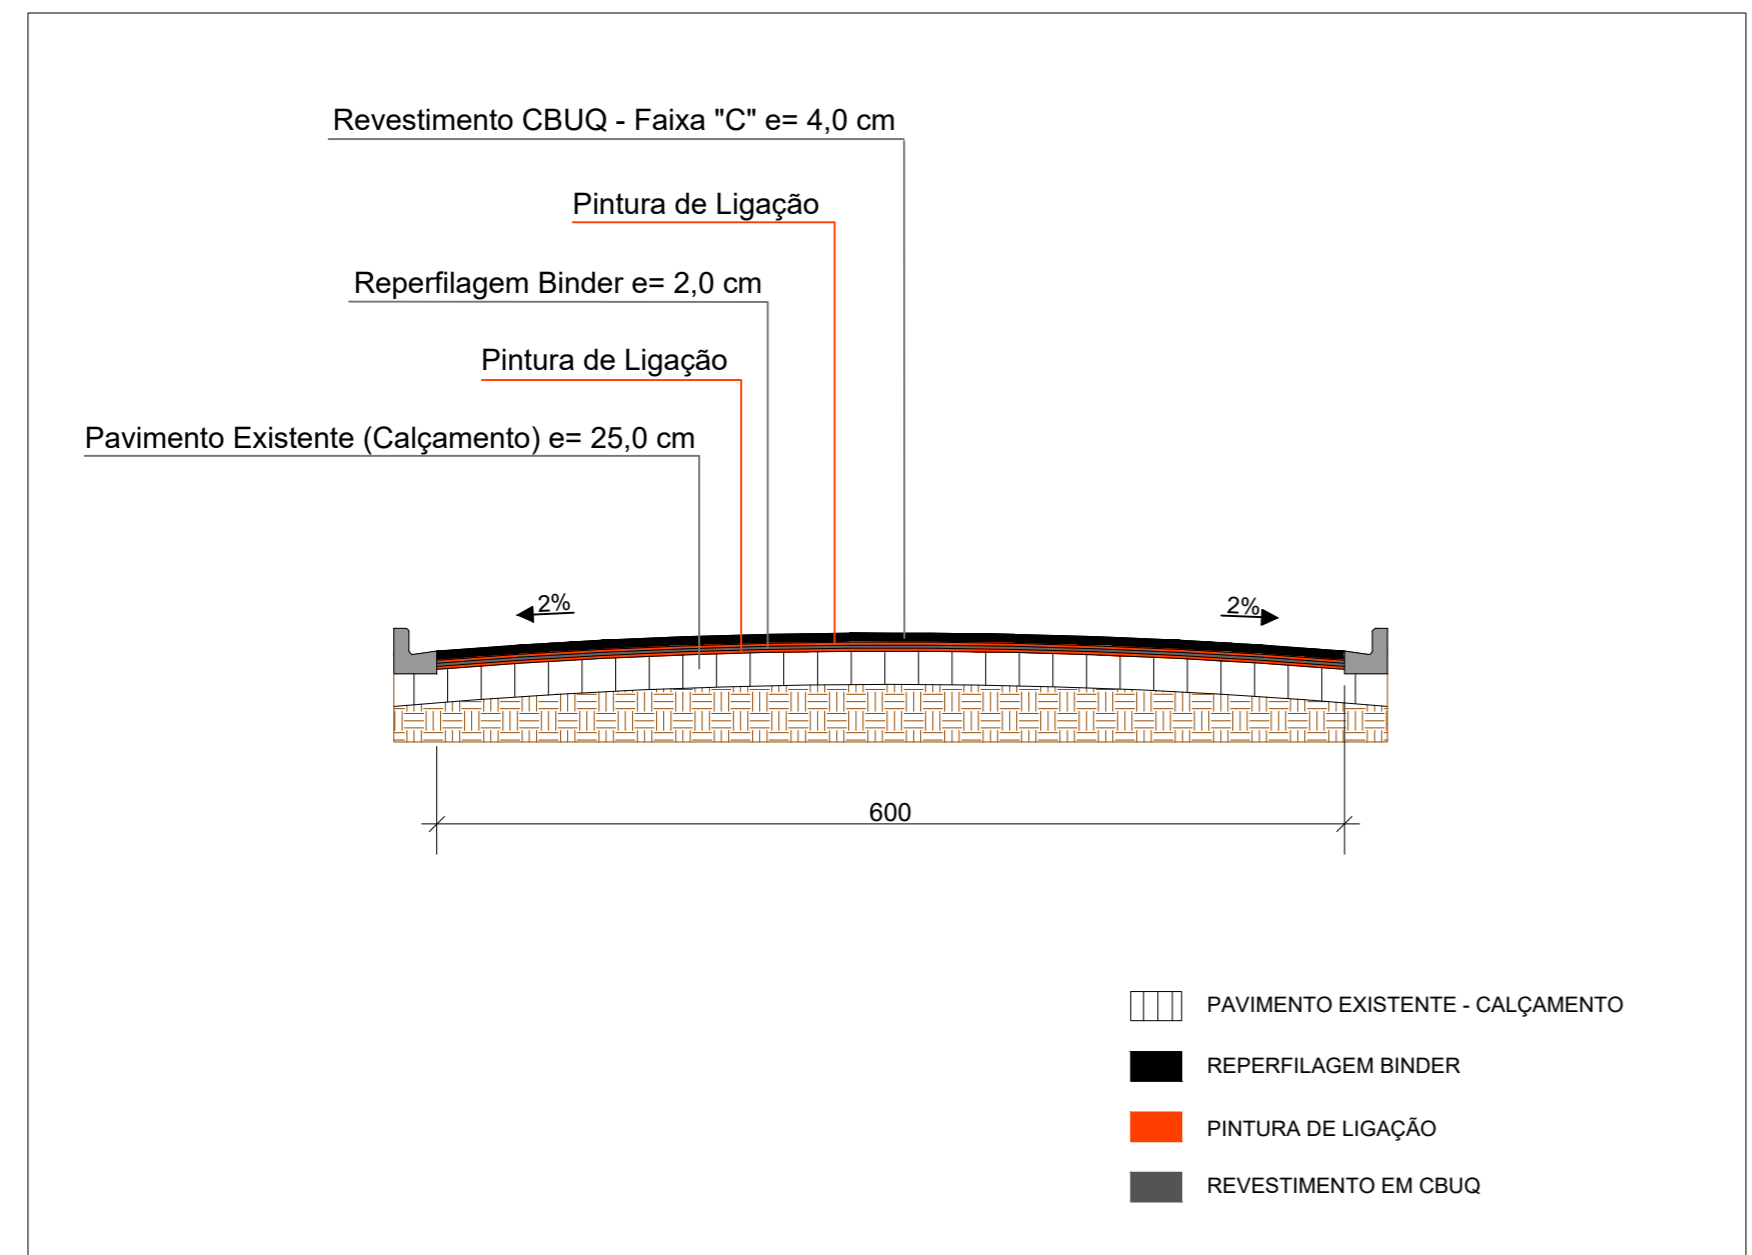


DETALHE PAVIMENTAÇÃO SEM ESCALA


- PAVIMENTO EXISTENTE - CALÇAMENTO
- REPERFILAGEM BINDER
- PINTURA DE LIGAÇÃO
- REVESTIMENTO EM CBUQ

DETALHE GENÉRICO COM REFORÇO
RUA ANIBAL CARDOSO II
Esc. 1/50


MUNICÍPIO DE PATO BRANCO Secretaria de Engenharia e Obras Rua Caramuru, 271 - Centro Fone (46) 3223-2509 engenharia@patobranco.pr.gov.br	
PROJETO	PRANCHA
PROJETO DE PAVIMENTAÇÃO ASFÁLTICA EM CBUQ	08/20
CONTRATANTE	
MUNICÍPIO DE PATO BRANCO	
REFERÊNCIA	ESCALA
PROJETO DE PAVIMENTAÇÃO	INDICADA
ESPECIFICAÇÃO	DATA
RUA ANIBAL CARDOSO II	MAR/2024
AUTOR DO PROJETO	
Gustavo Henrique Veronese CREA-PR 165.174/D	
Documento assinado digitalmente GUSTAVO HENRIQUE VERONESE VEIRA Data: 05/04/2024 08:34:09-0300 Verifique em https://validar.jf.gov.br	

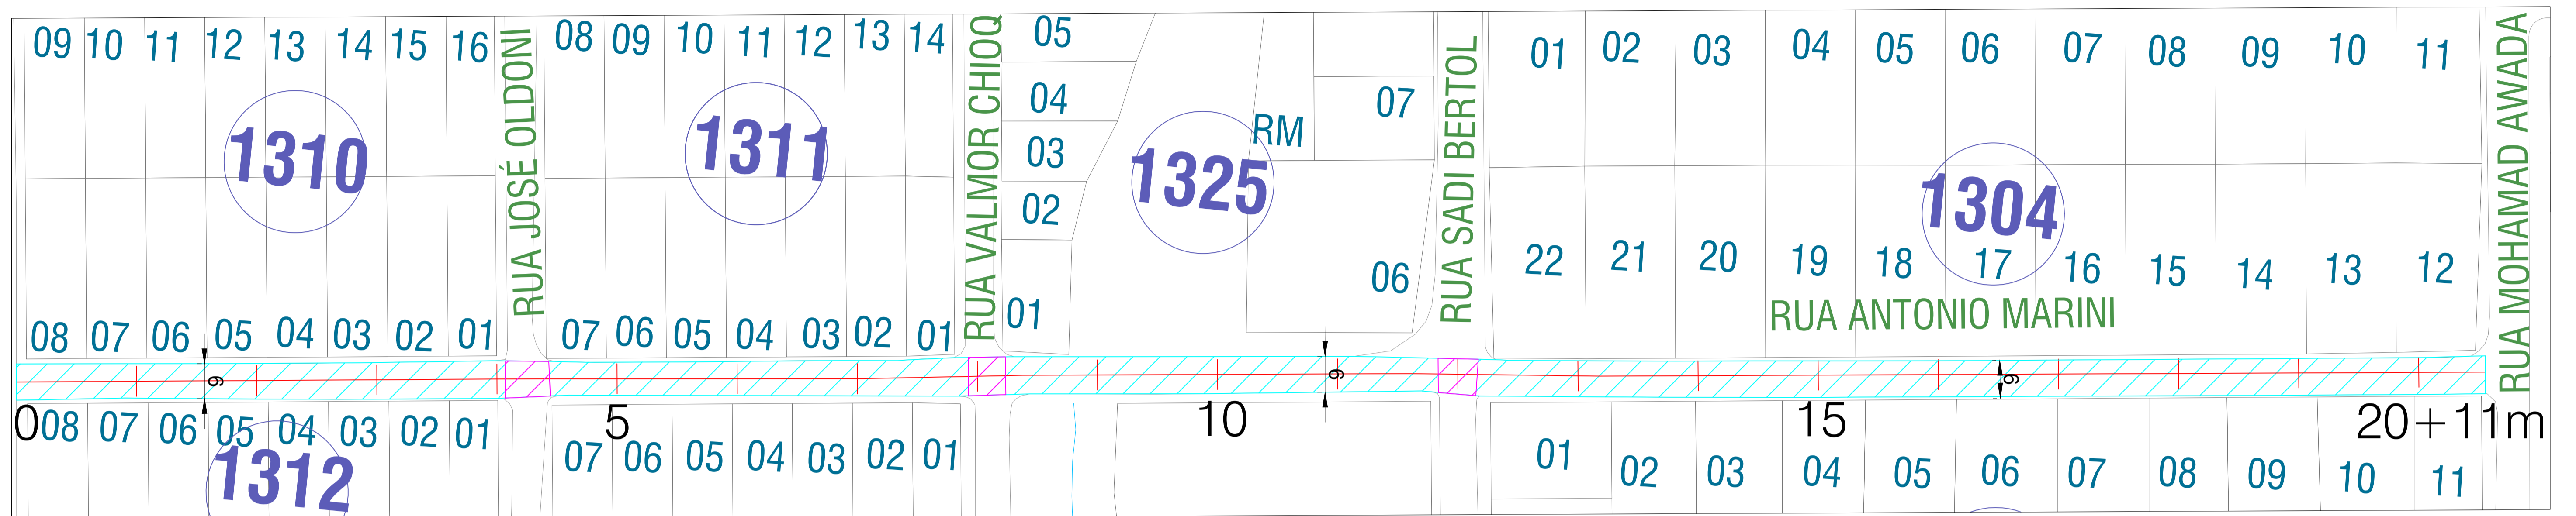

PAVIMENTO EXISTENTE - RUA ANTÔNIO MARINI
Esc. 1/550

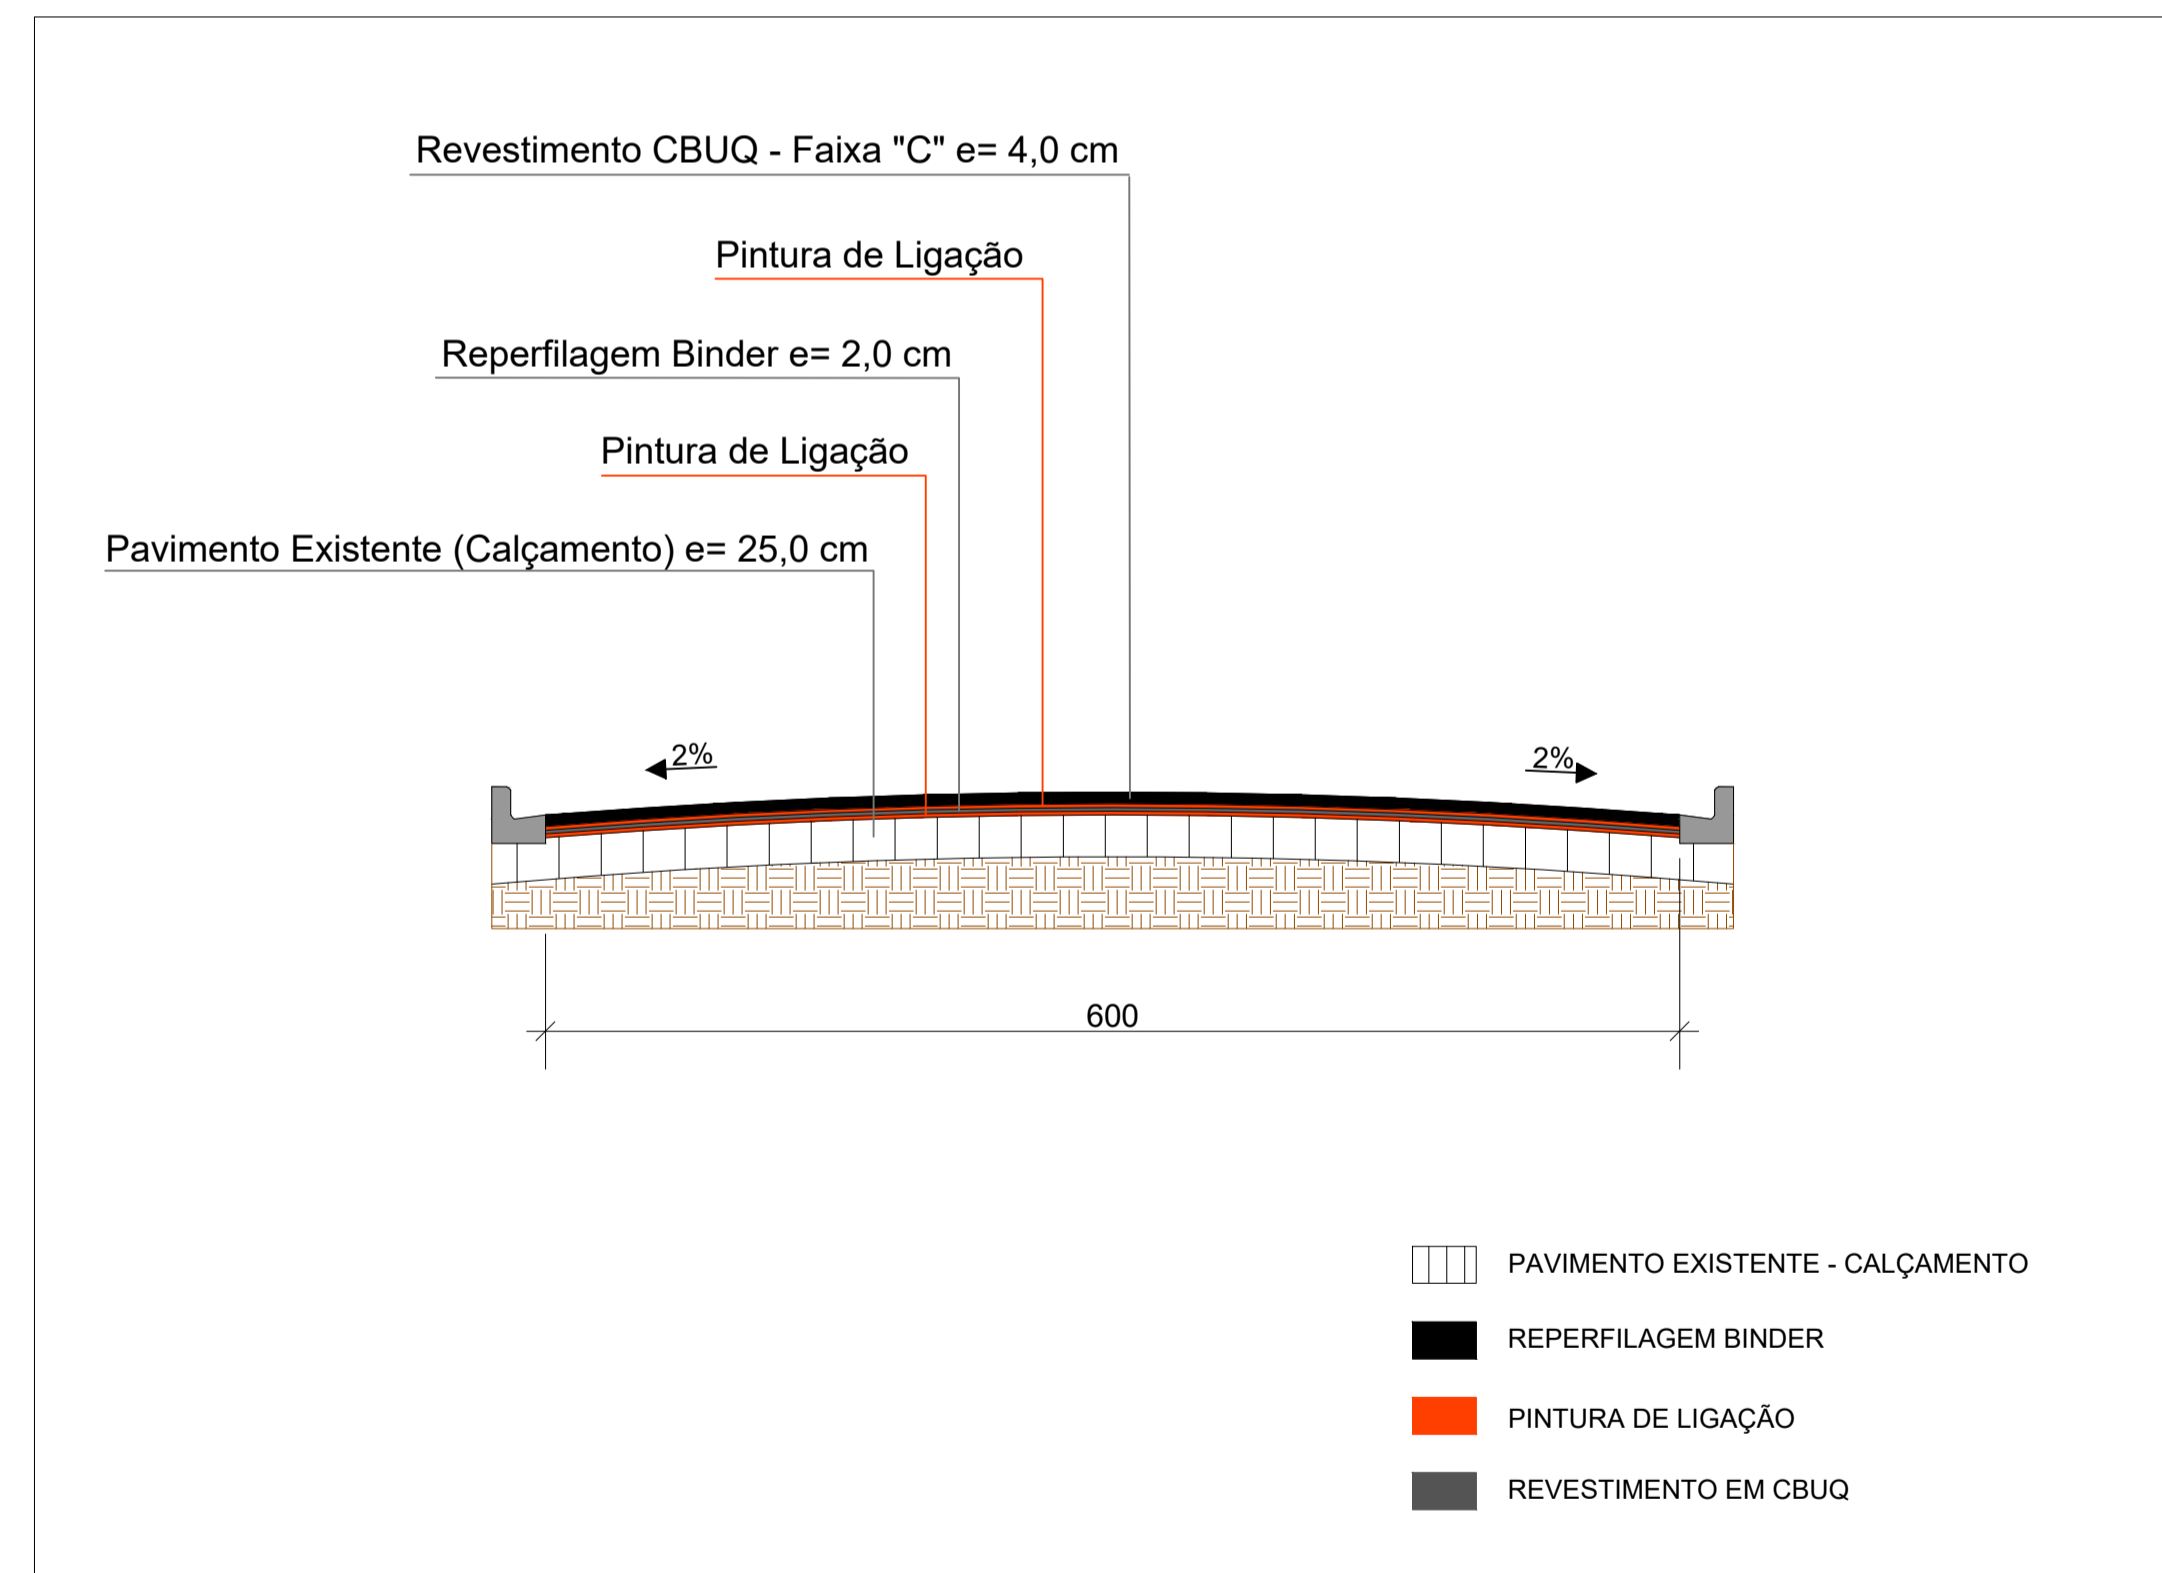


DETALHE GENÉRICO COM REFORÇO
RUA ANTÔNIO MARINI
Esc. 1/40

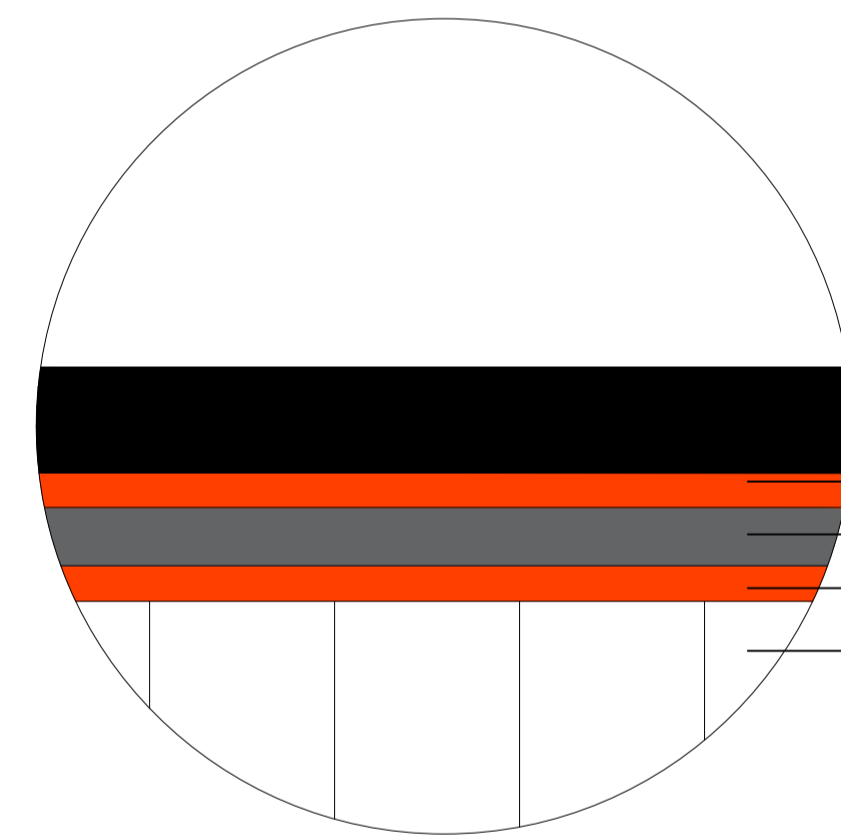


DETALHE PAVIMENTAÇÃO
SEM ESCALA

LEGENDA	
	Área a ser pavimentada sobre calçam.
	Área de cruzamento


MUNICÍPIO DE PATO BRANCO Secretaria de Engenharia e Obras Rua Caramuru, 271 - Centro Fone (46) 3223-2509 engenharia@patobranco.pr.gov.br	
PROJETO	09/20
CONTRATANTE	MUNICÍPIO DE PATO BRANCO
REFERÊNCIA	PROJETO DE PAVIMENTAÇÃO
ESPECIFICAÇÃO	RUA ANTÔNIO MARINI
AUTOR DO PROJETO	Gustavo Henrique Veronese CREA-PR 165.174/D

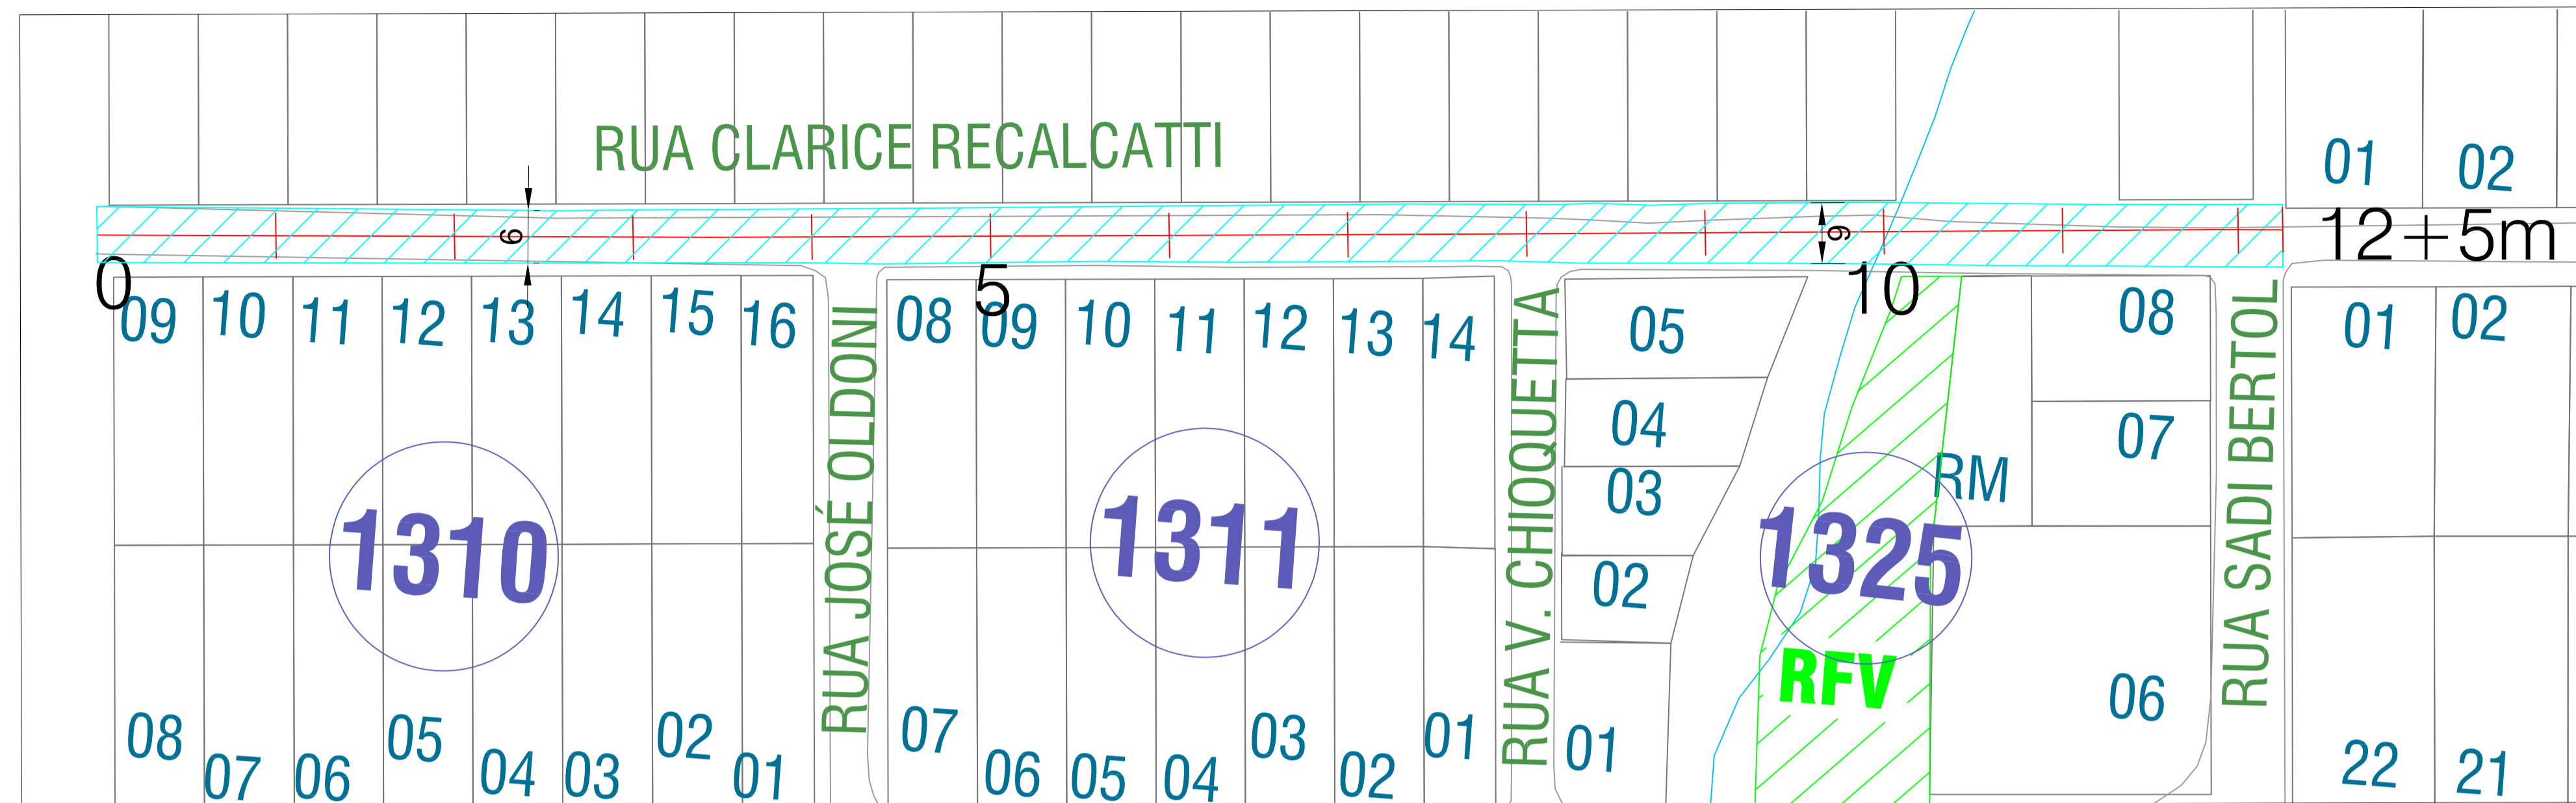

PAVIMENTO EXISTENTE - RUA CLARICE RECALCATTI
Esc. 1/550

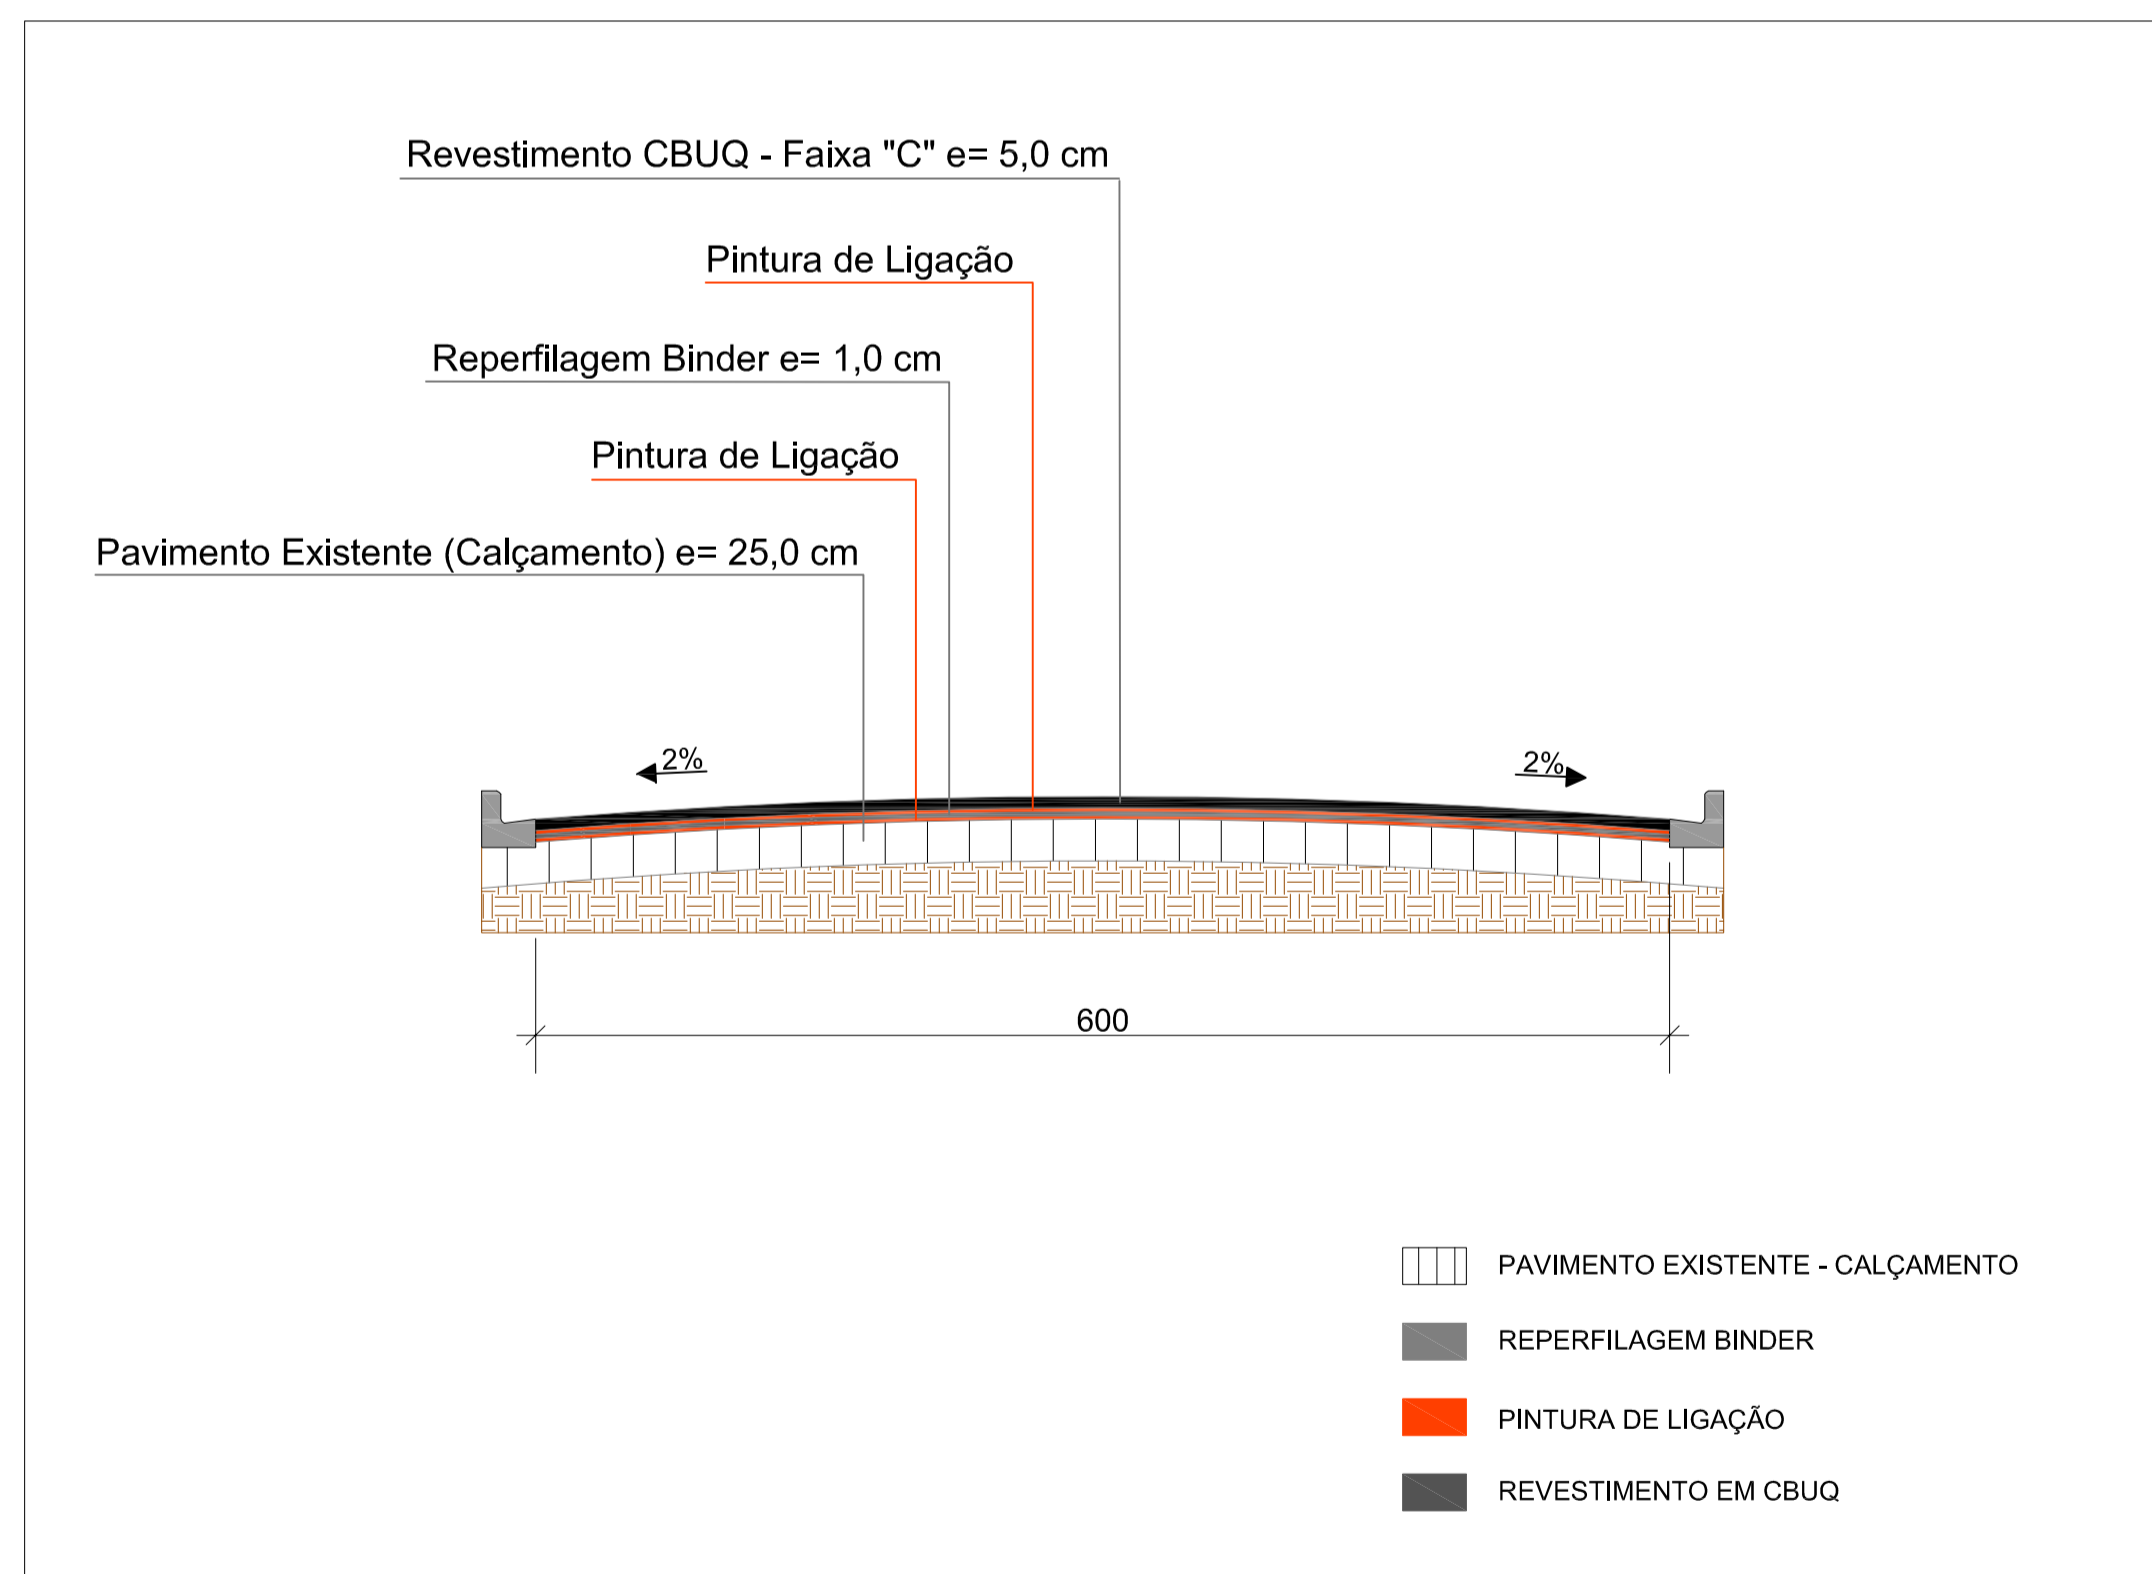


DETALHE GENÉRICO COM REFORÇO
RUA CLARICE RECALCATTI
Esc. 1/40

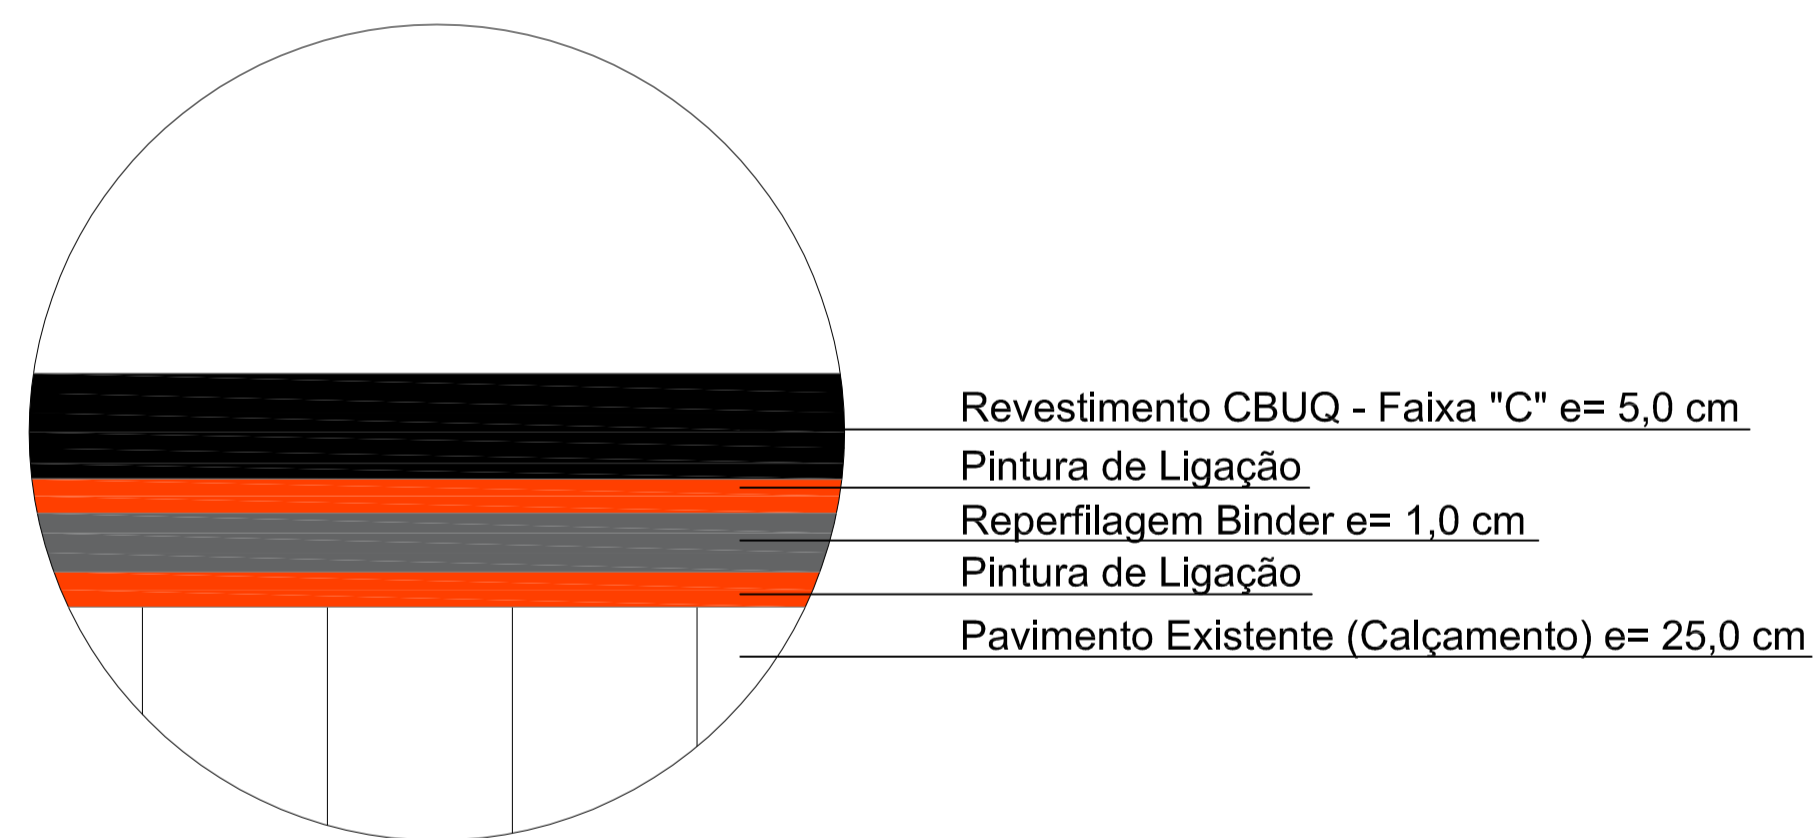


DETALHE PAVIMENTAÇÃO
SEM ESCALA

LEGENDA	
	Área a ser pavimentada sobre calçam.
	Área de cruzamento


MUNICÍPIO DE PATO BRANCO Secretaria de Engenharia e Obras Rua Caramuru, 271 - Centro Fone (46) 3223-2509 engenharia@patobranco.pr.gov.br	
PROJETO: CONTRATANTE: MUNICÍPIO DE PATO BRANCO	PRIMEIRA 10/20 DATA: MAR/2024
REFERÊNCIA: ESPECIFICAÇÃO: RUA CLARICE RECALCATTI	AUTOR DO PROJETO: Gustavo Henrique Veronese CREA-PR 165.174/D

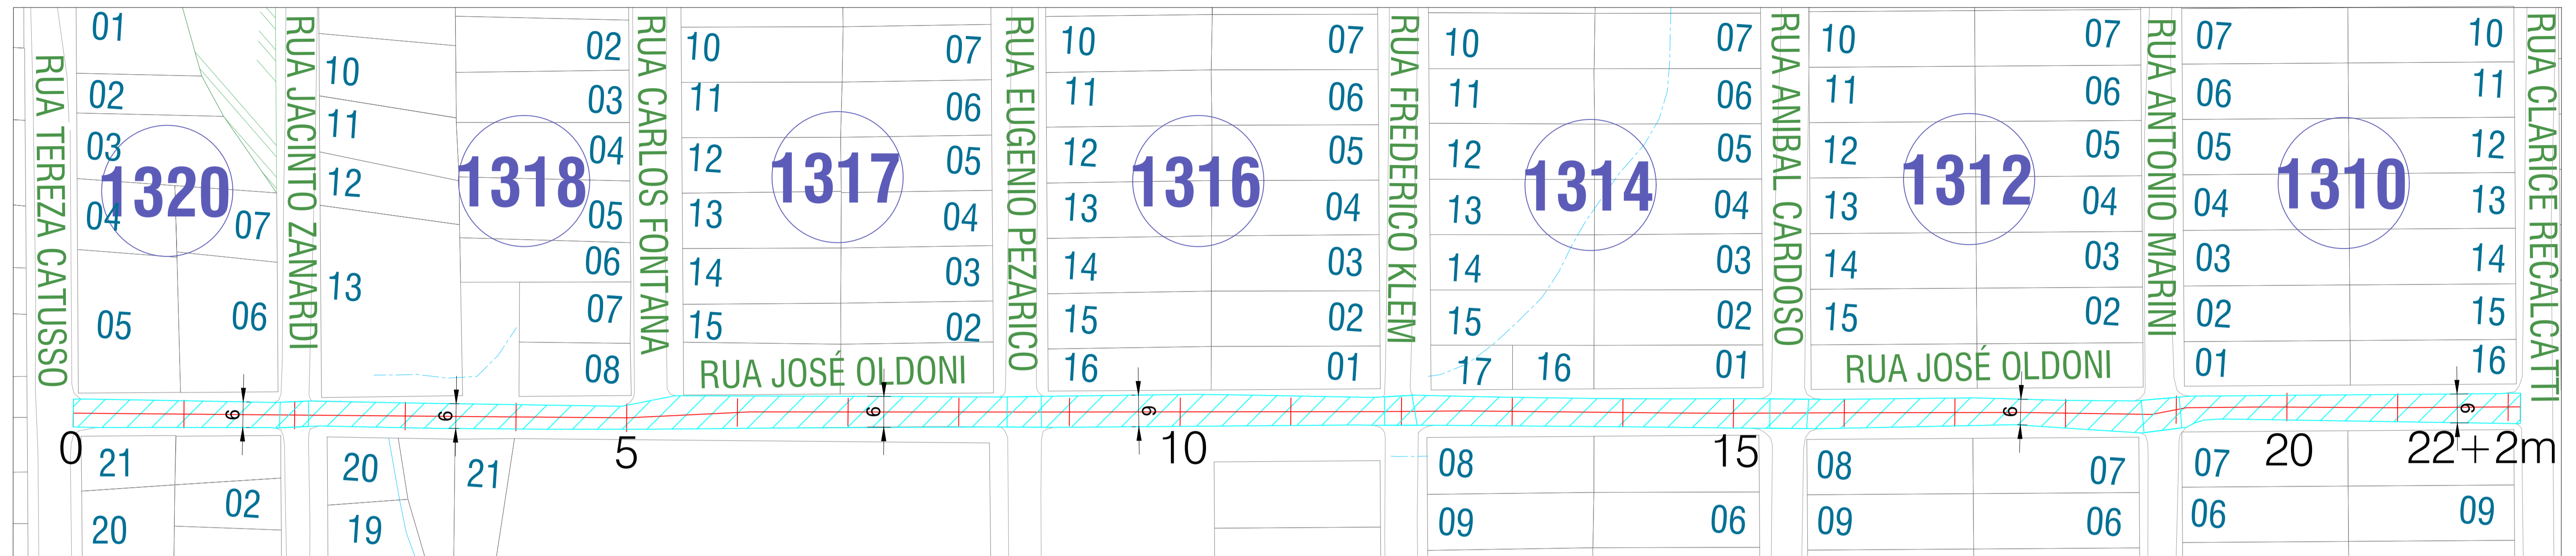

PAVIMENTO EXISTENTE - RUA JOSÉ OLDONI
Esc. 1/600

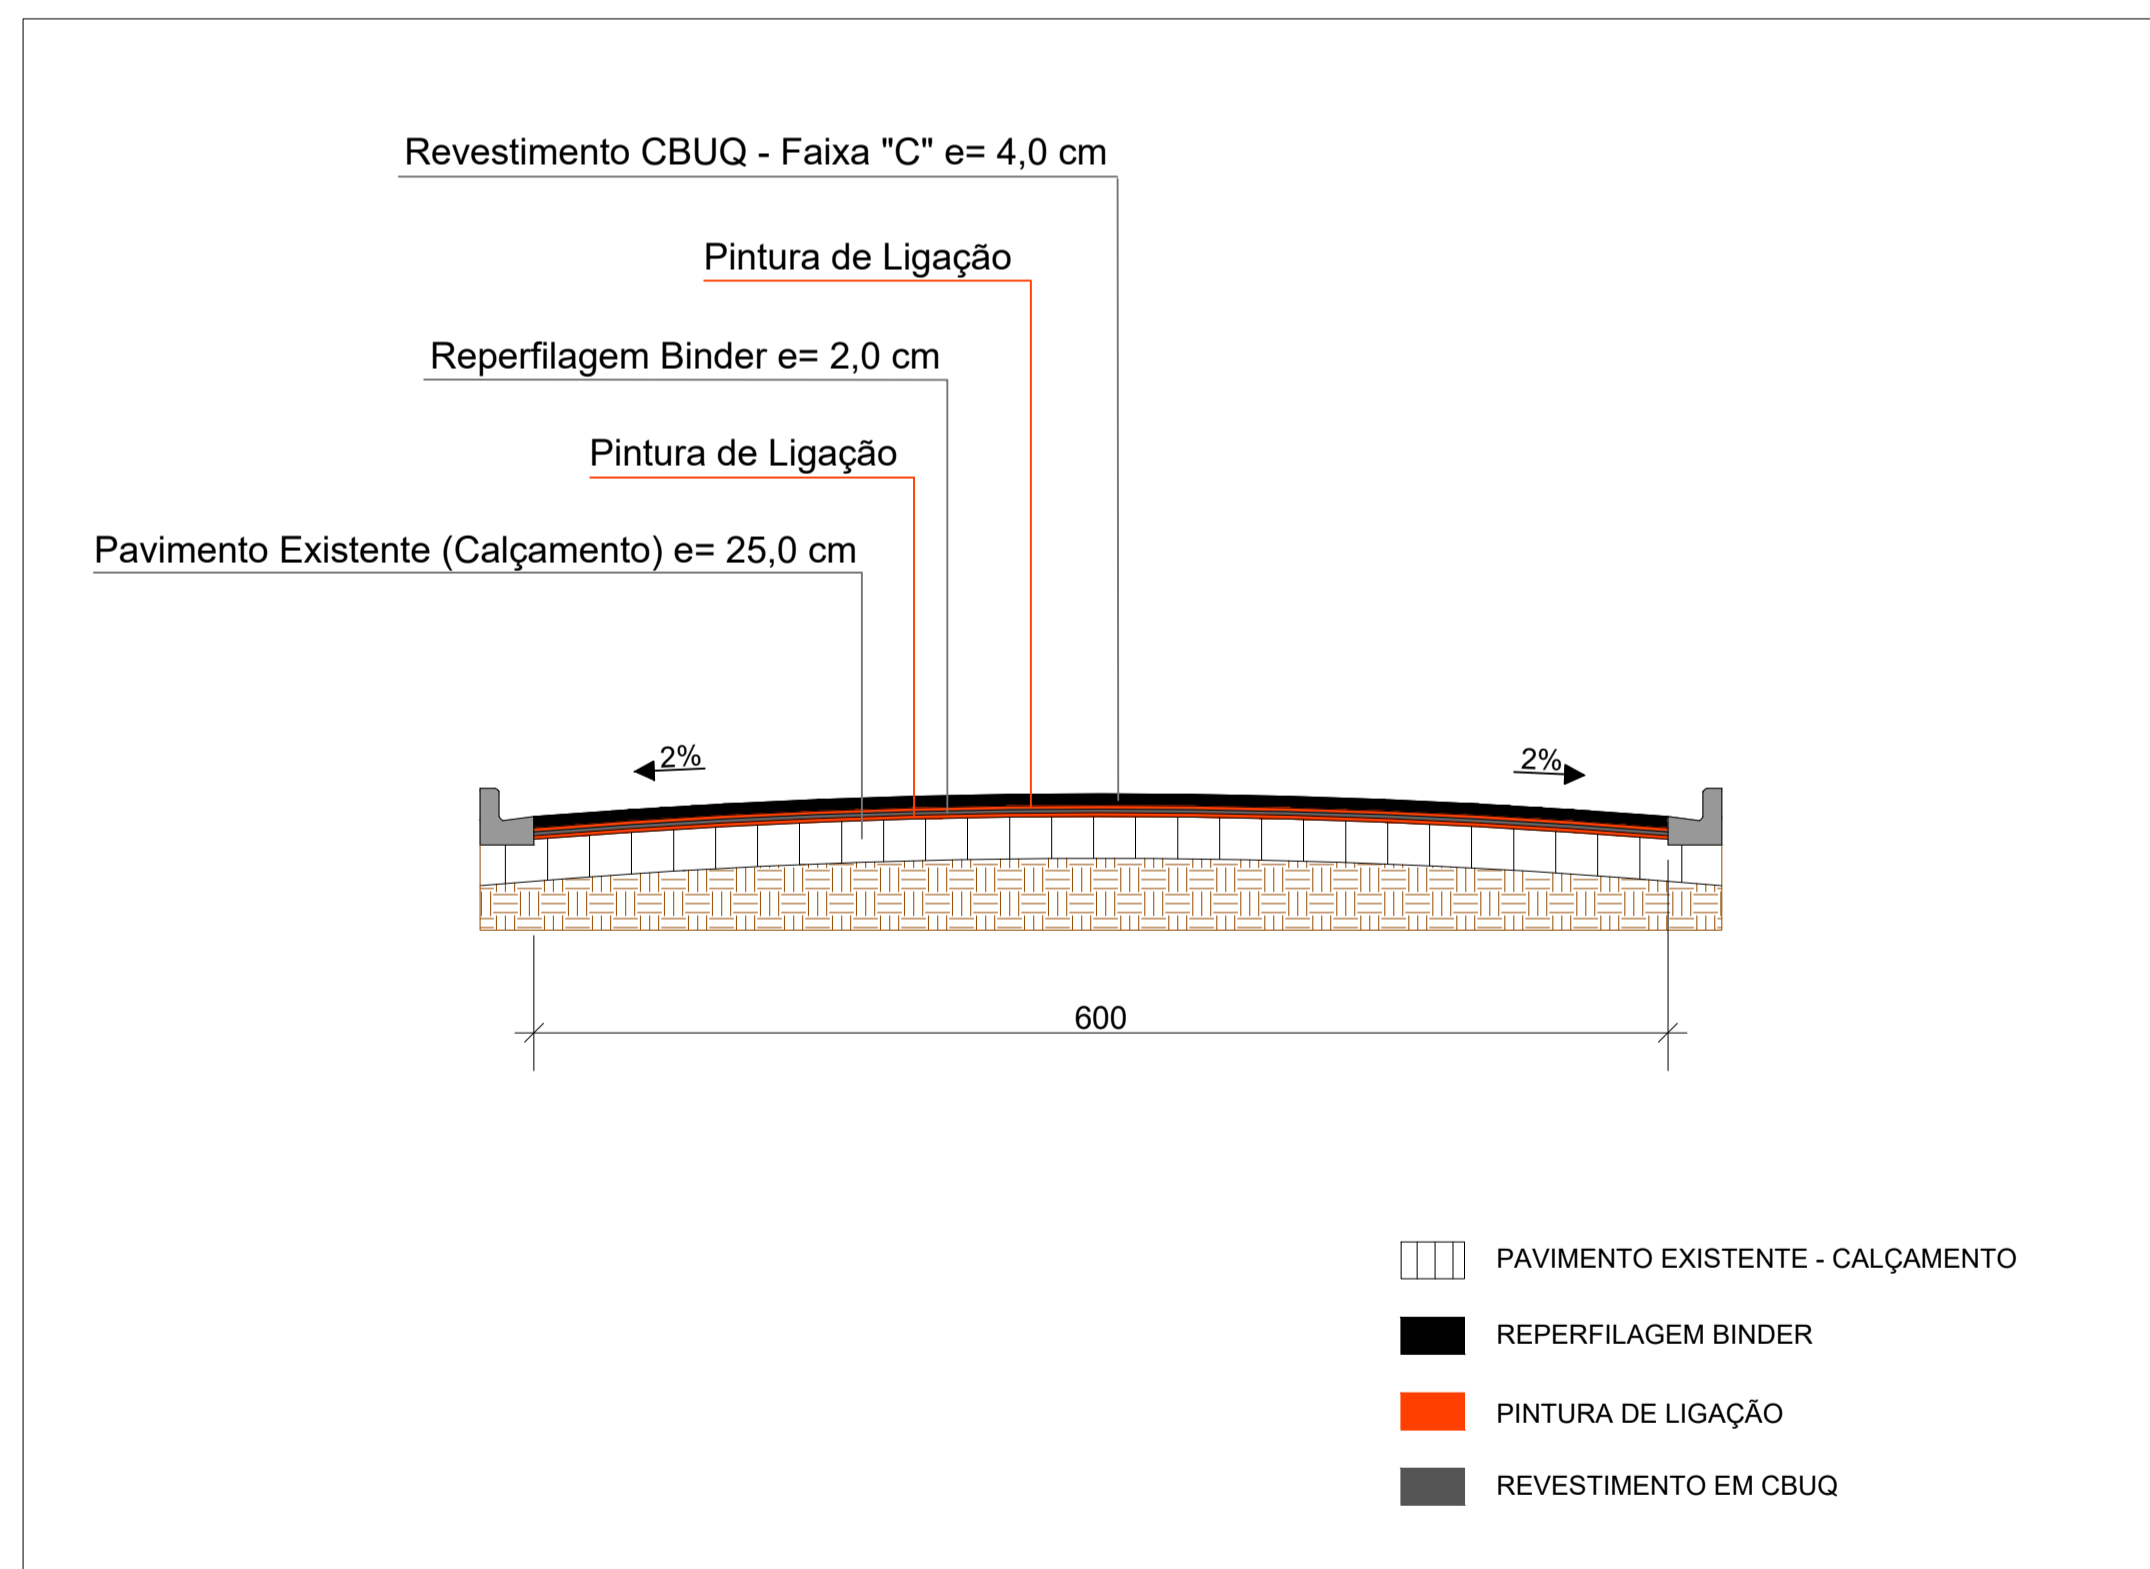


DETALHE GENÉRICO COM REFORÇO
RUA JOSÉ OLDONI
Esc. 1/40

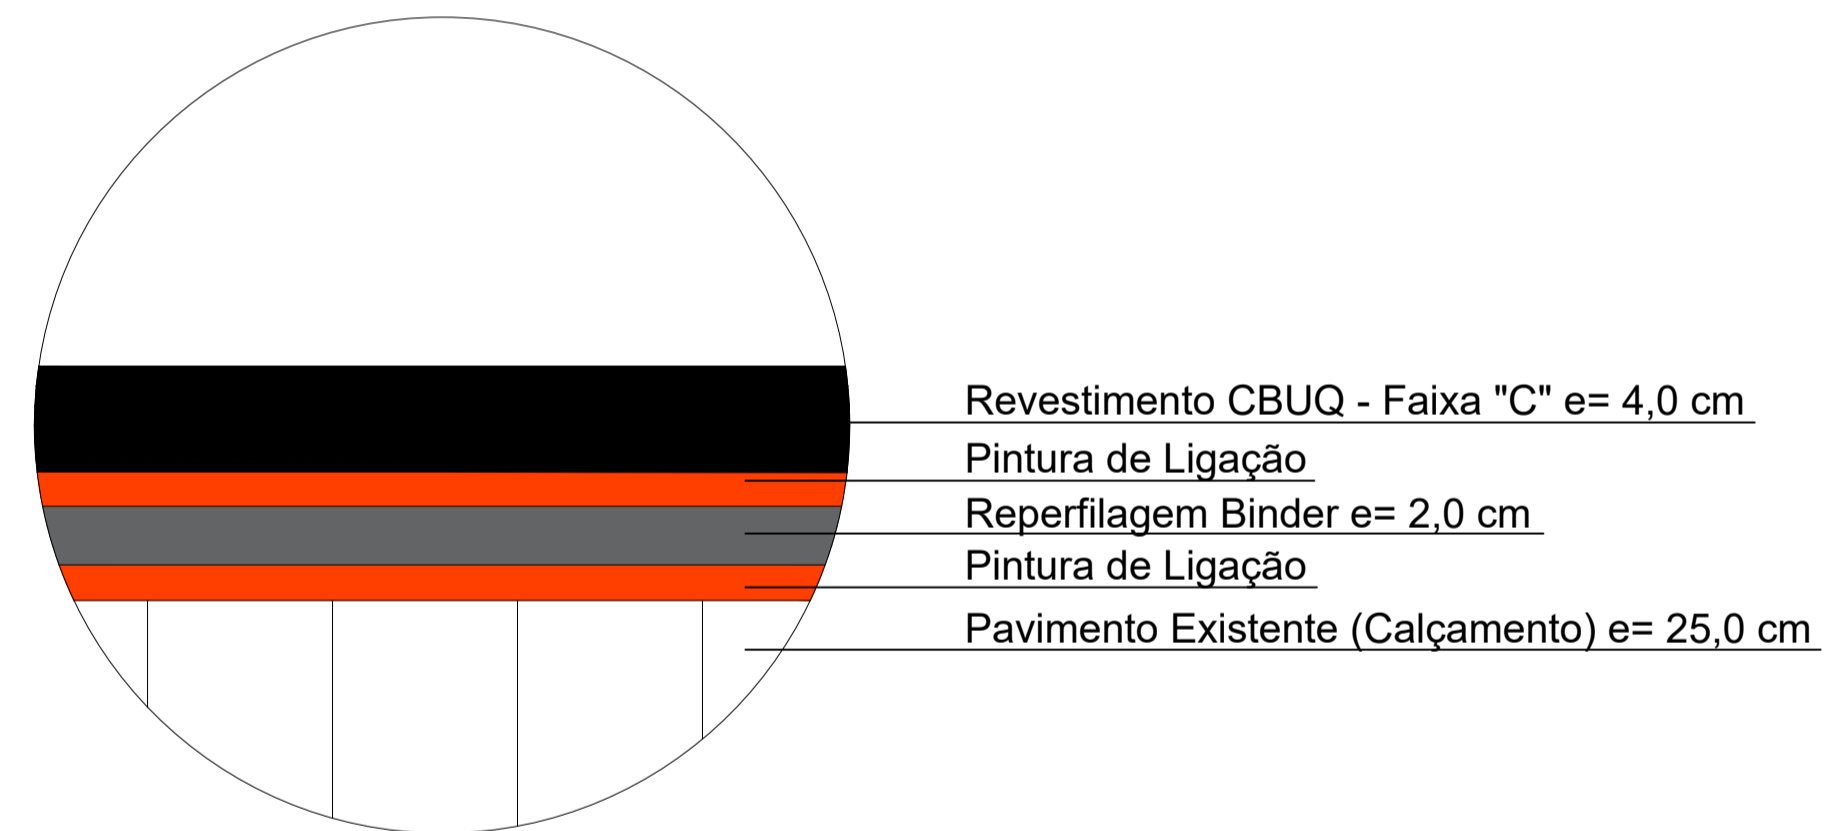


DETALHE PAVIMENTAÇÃO
SEM ESCALA

LEGENDA	
	Área a ser pavimentada sobre calçam.
	Área de cruzamento


MUNICÍPIO DE PATO BRANCO Secretaria de Engenharia e Obras Rua Caramuru, 271 - Centro Fone (46) 3223-2509 engenharia@patobranco.pr.gov.br	
PROJETO	PROJETO DE PAVIMENTAÇÃO ASFÁLTICA EM CBUQ
CONTRATANTE	MUNICÍPIO DE PATO BRANCO
REFERÊNCIA	RUA JOSÉ OLDONI
ESPECIFICAÇÃO	RUA JOSÉ OLDONI
AUTOR DO PROJETO	Gustavo Henrique Veronese CREA-PR 165.174/D
PROJEÇÃO	11/20
ESCALA	INDICADA
DATA	MAR/2024

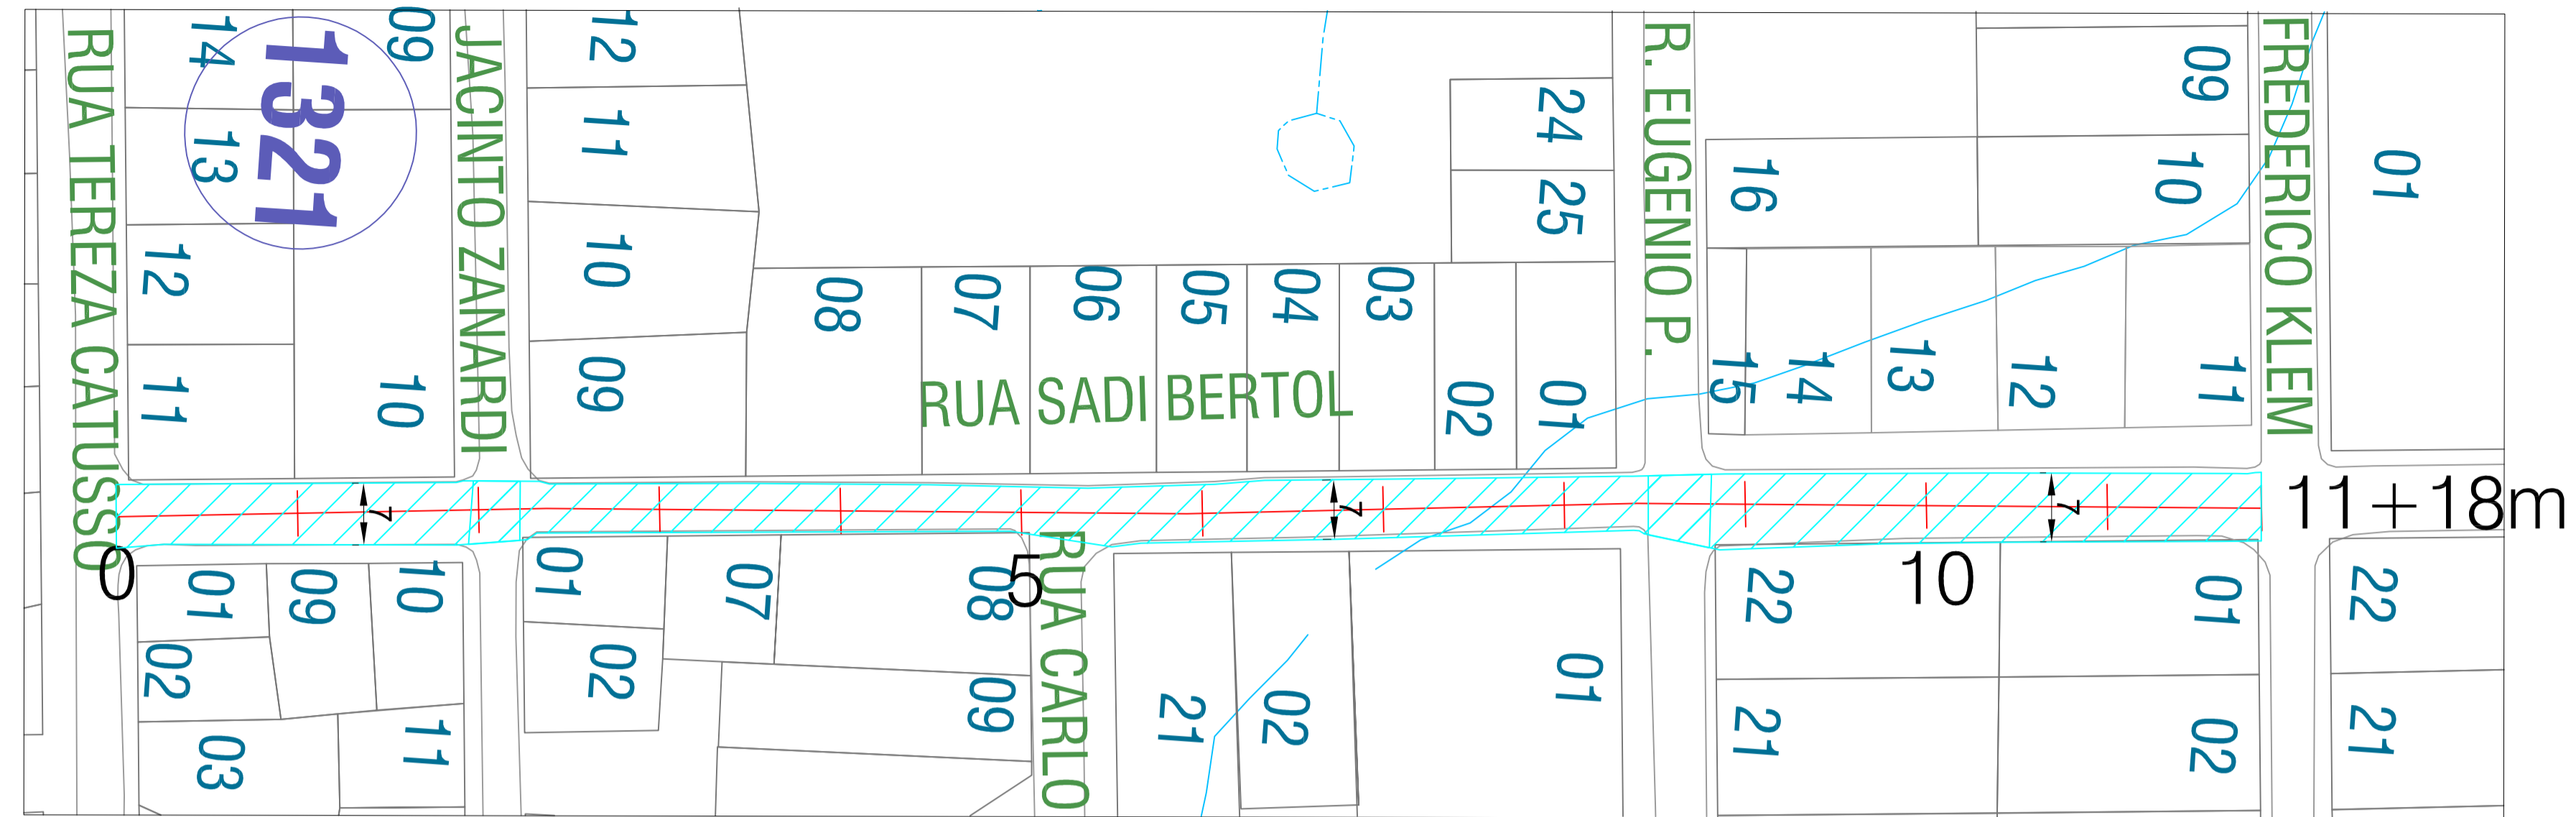

PAVIMENTO EXISTENTE - RUA SADI BERTOL
Esc. 1/600

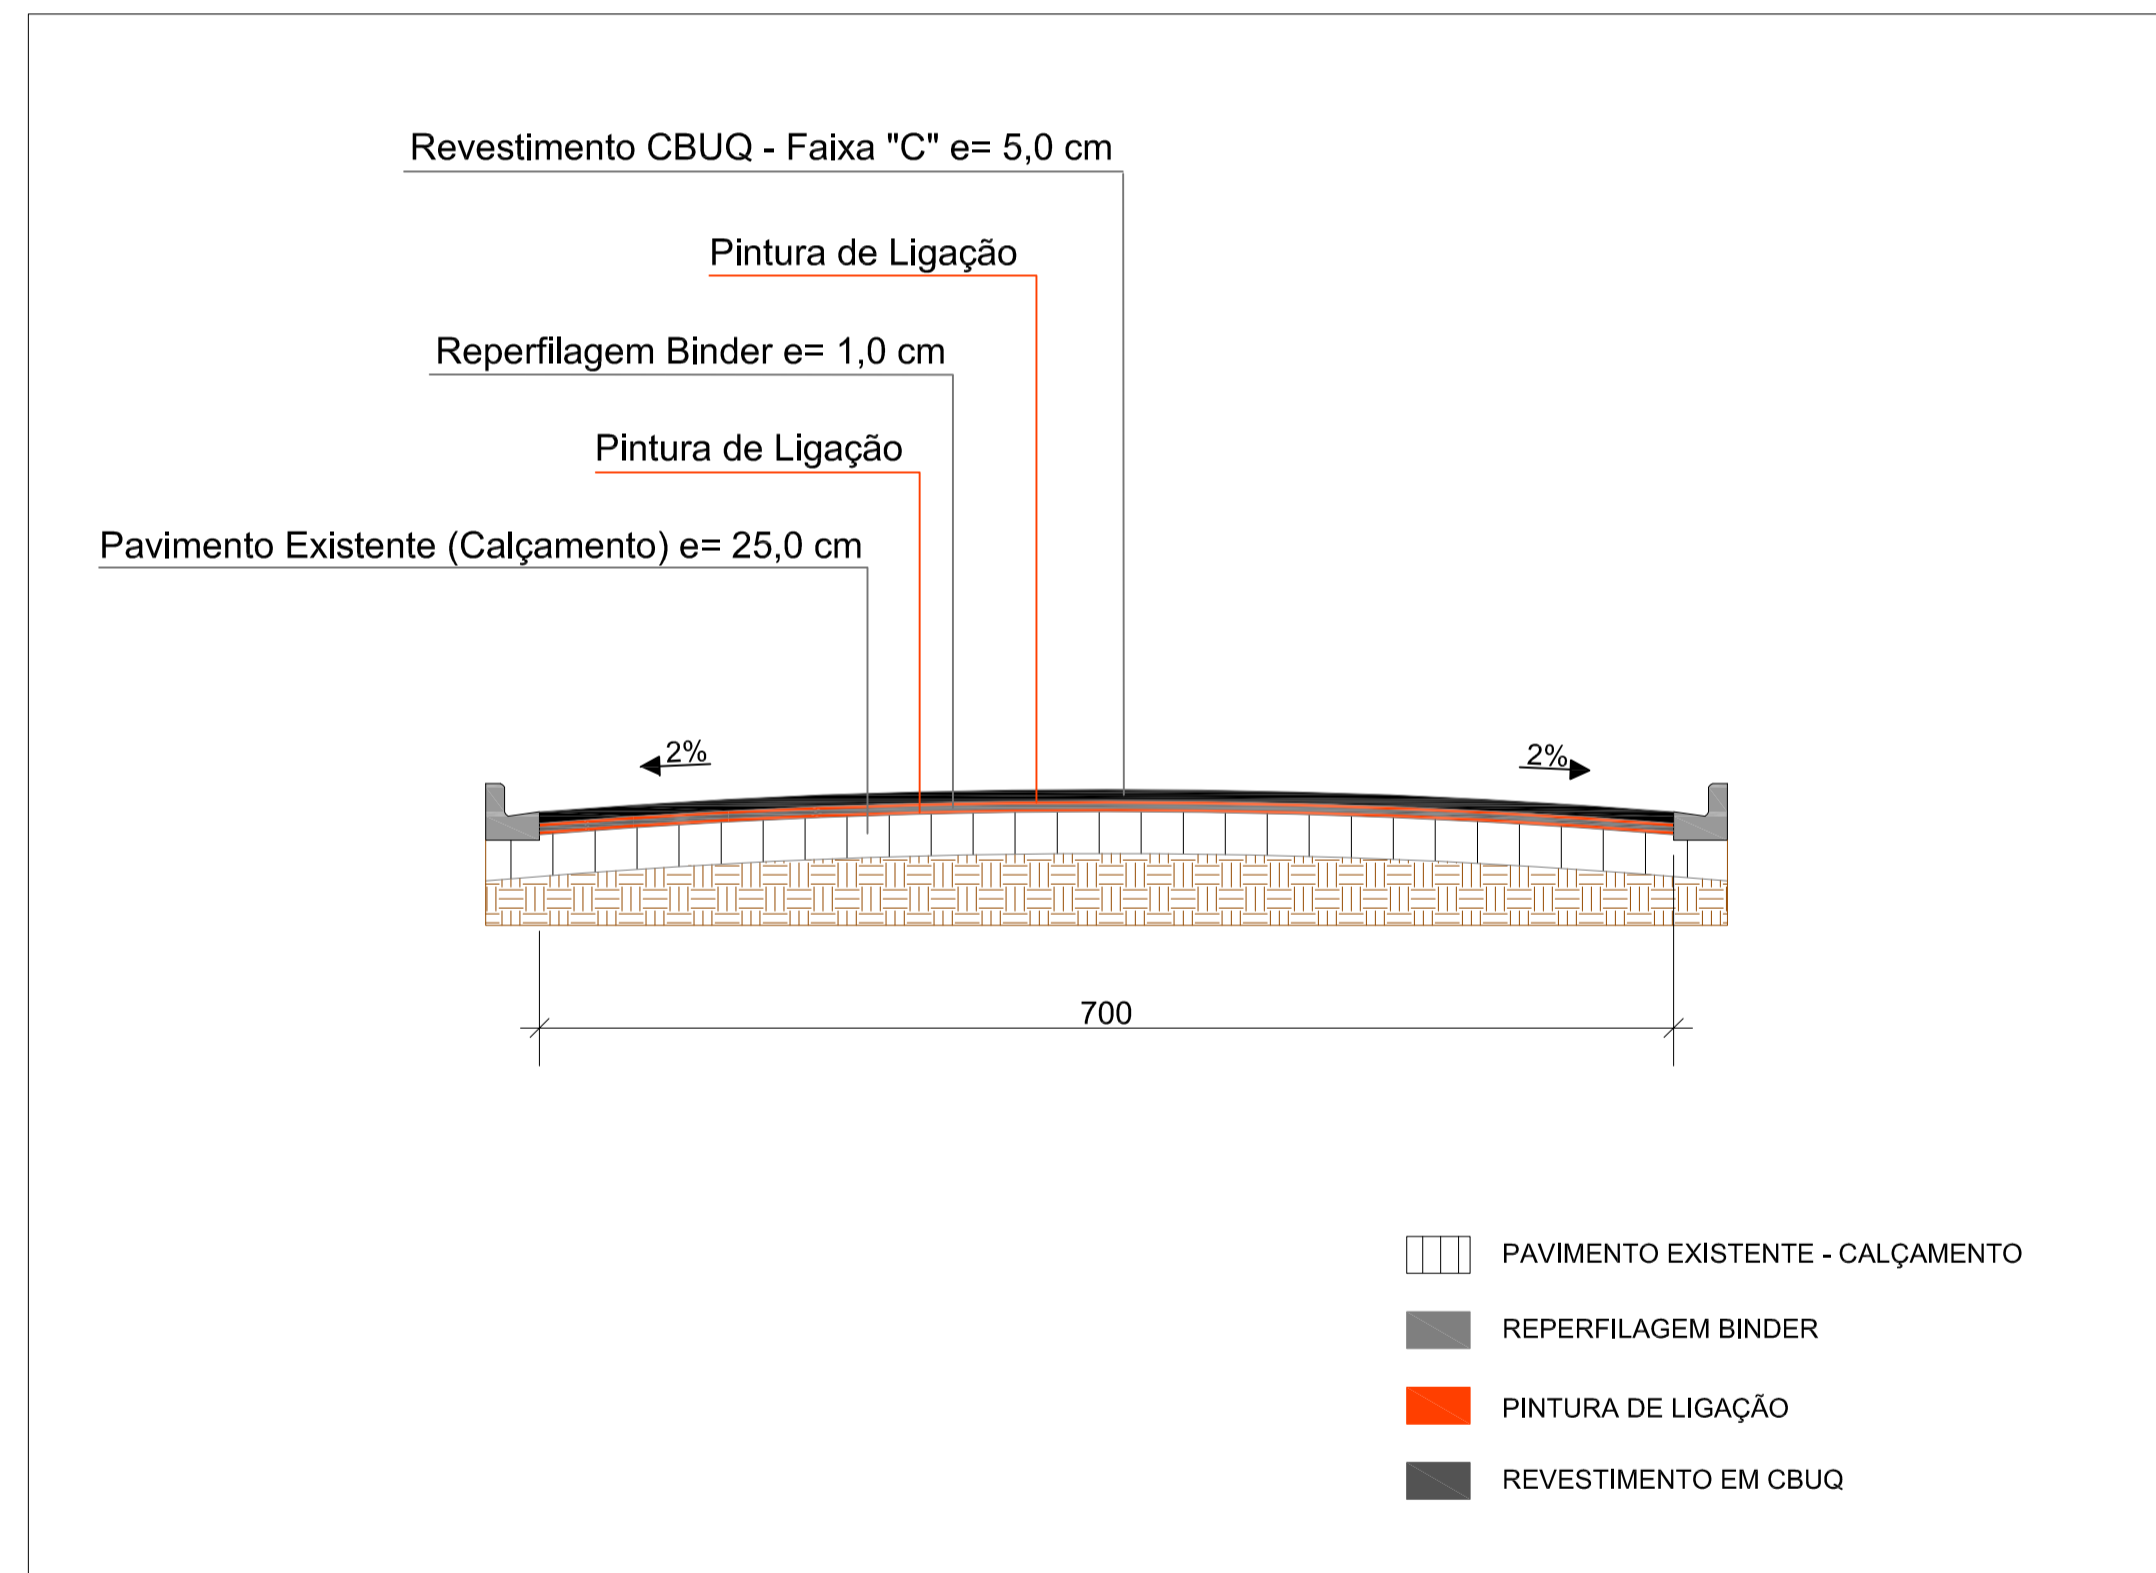


DETALHE GENÉRICO COM REFORÇO
RUA SADI BERTOL
Esc. 1/40

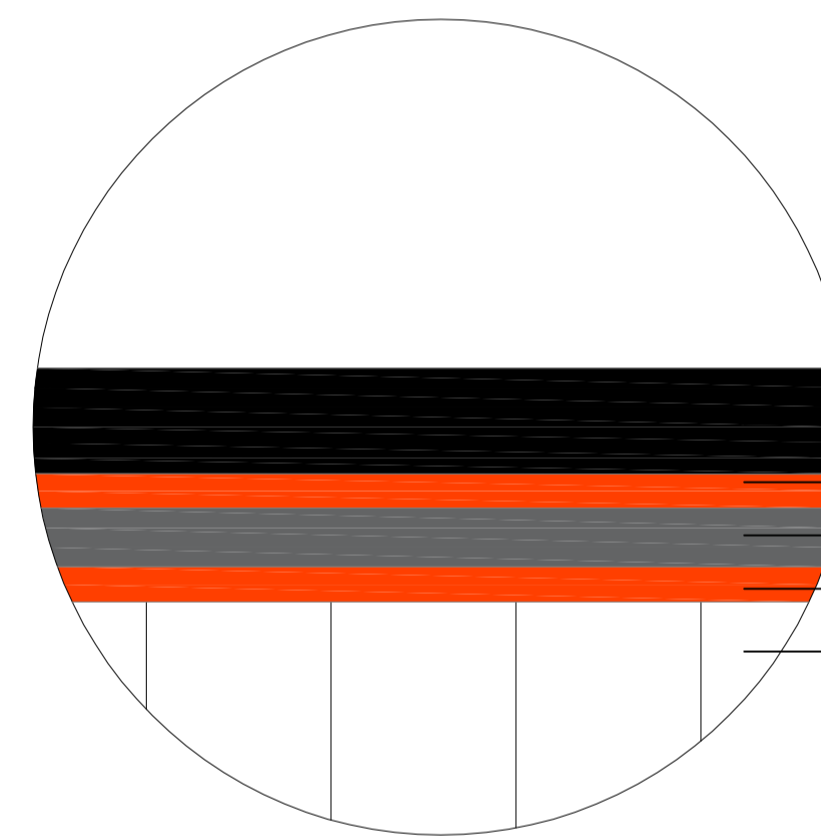


DETALHE PAVIMENTAÇÃO
SEM ESCALA

LEGENDA	
	Área a ser pavimentada sobre calçam.
	Área de cruzamento

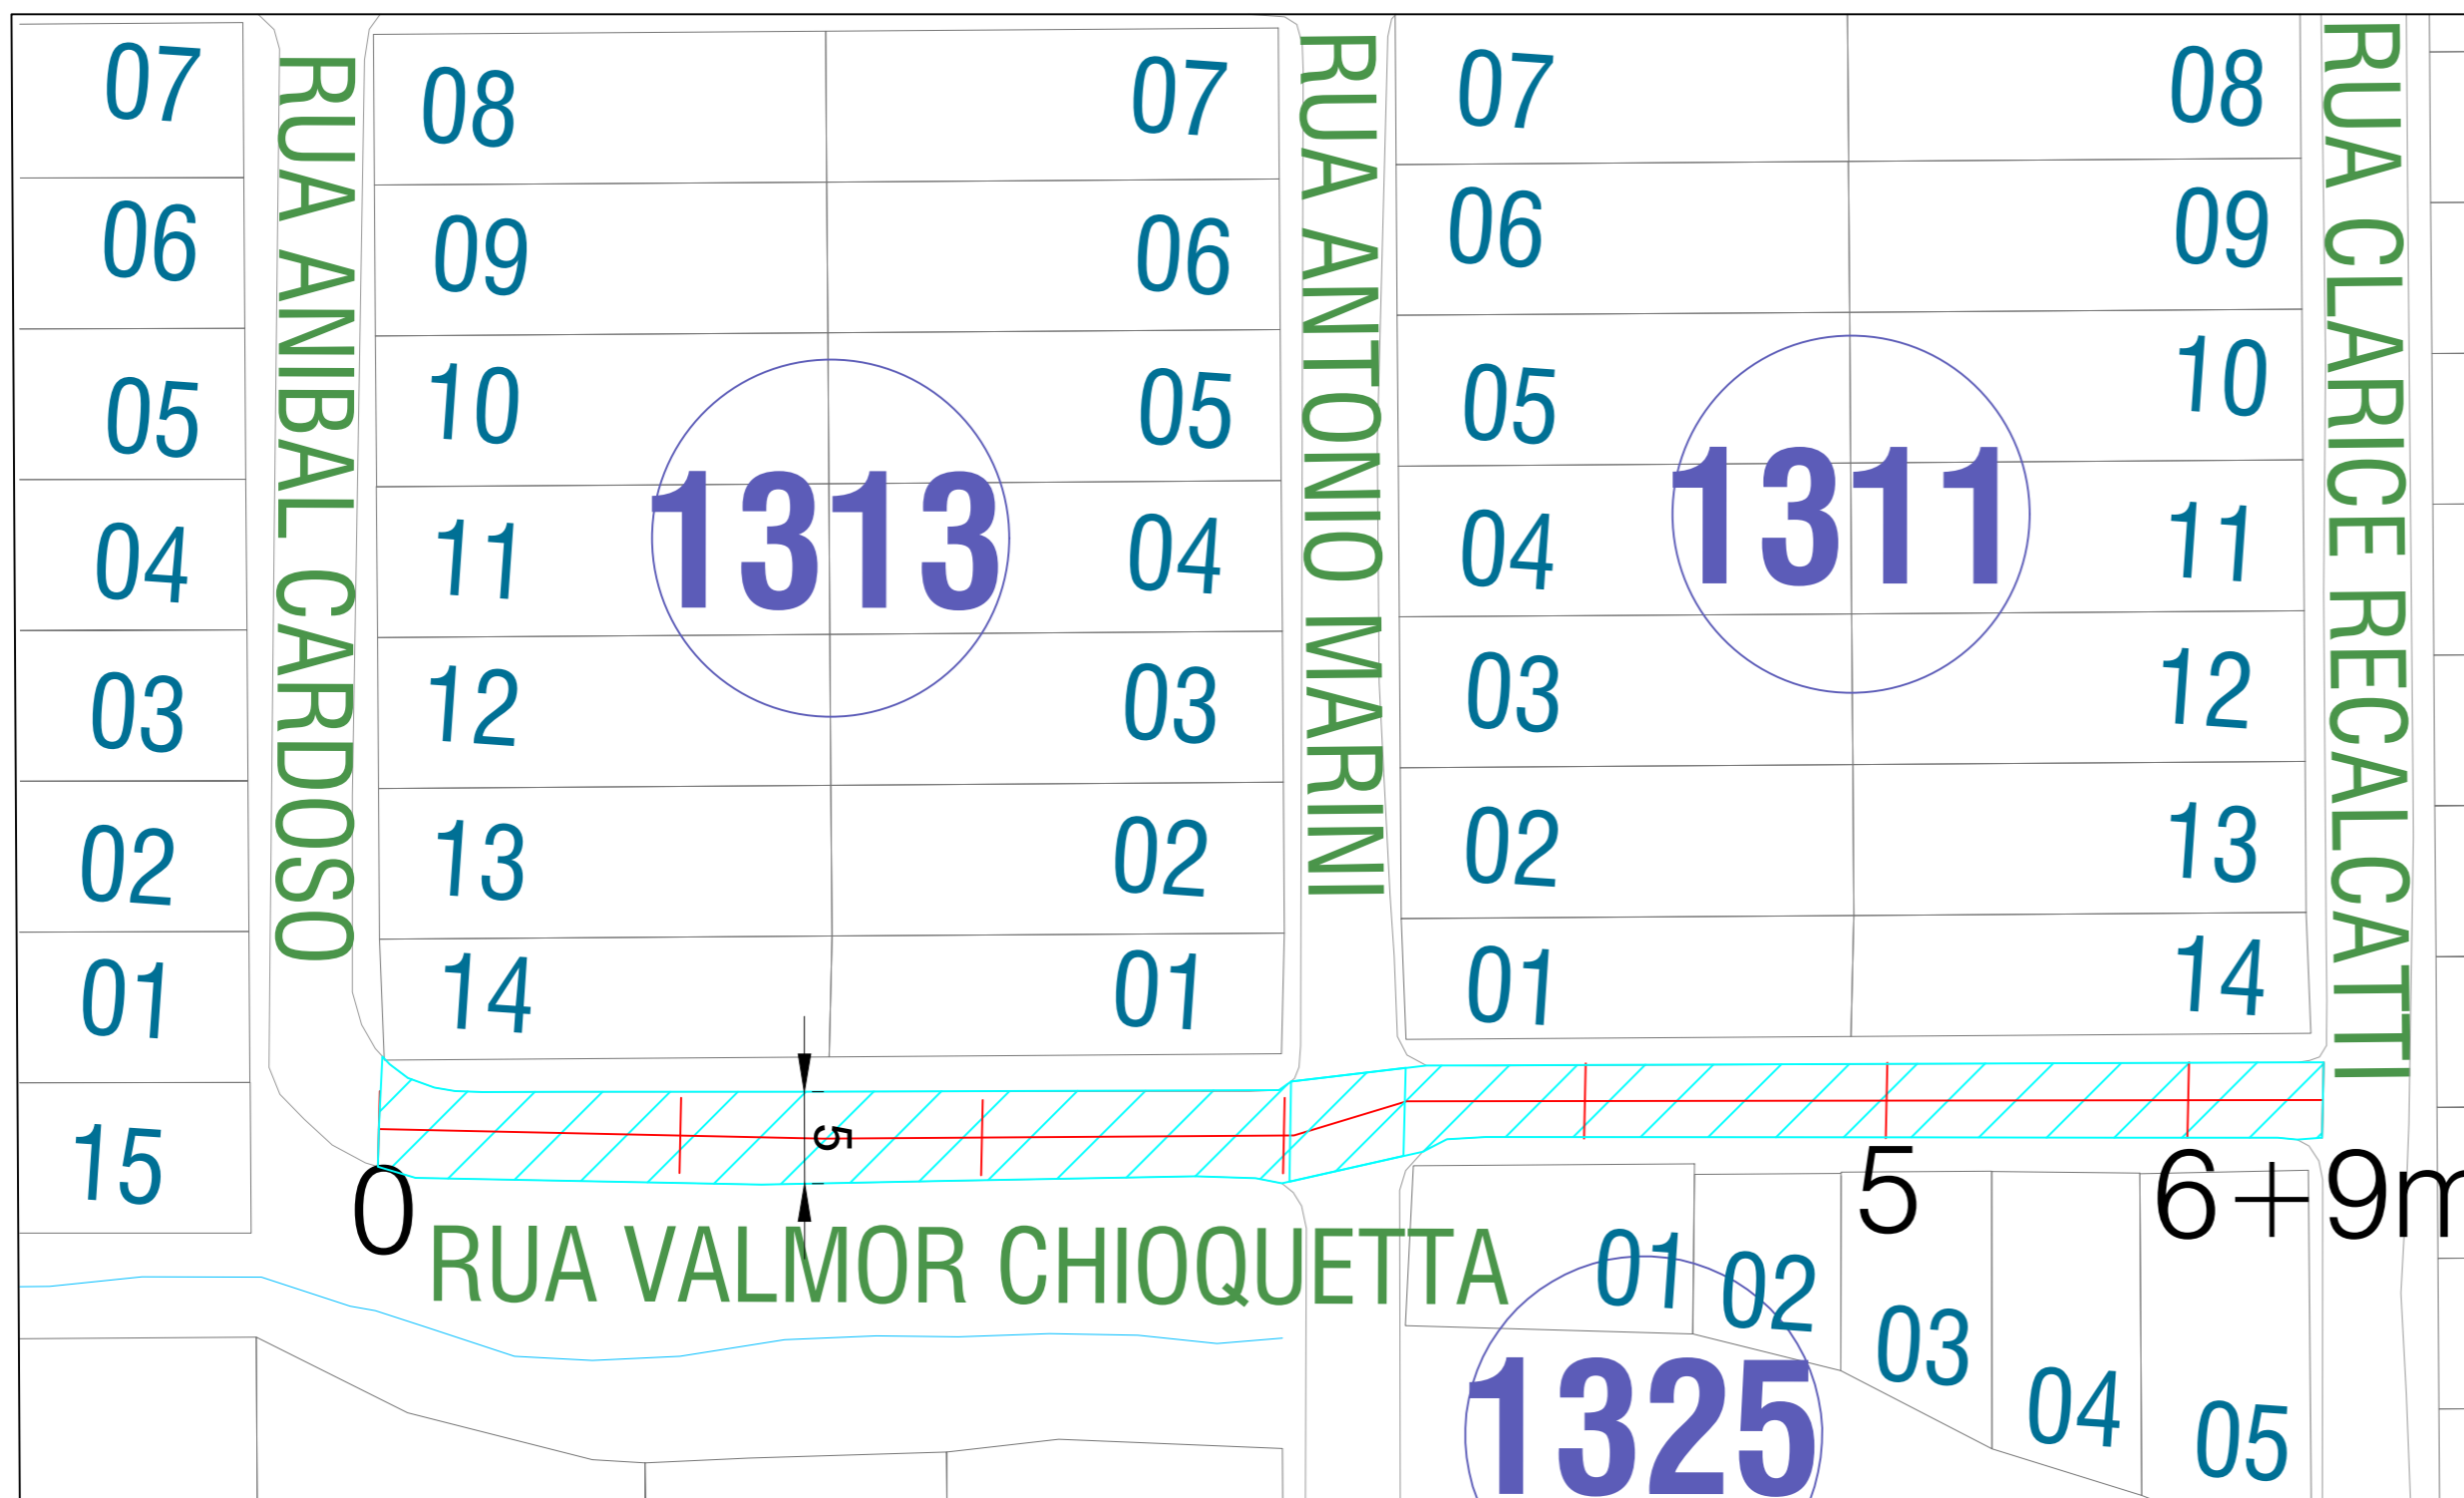


LEGENDA	
	Área a ser pavimentada sobre calçam.
	Área de cruzamento

PAVIMENTO EXISTENTE - RUA VALMOR CHIOQUETTA
Esc. 1/500

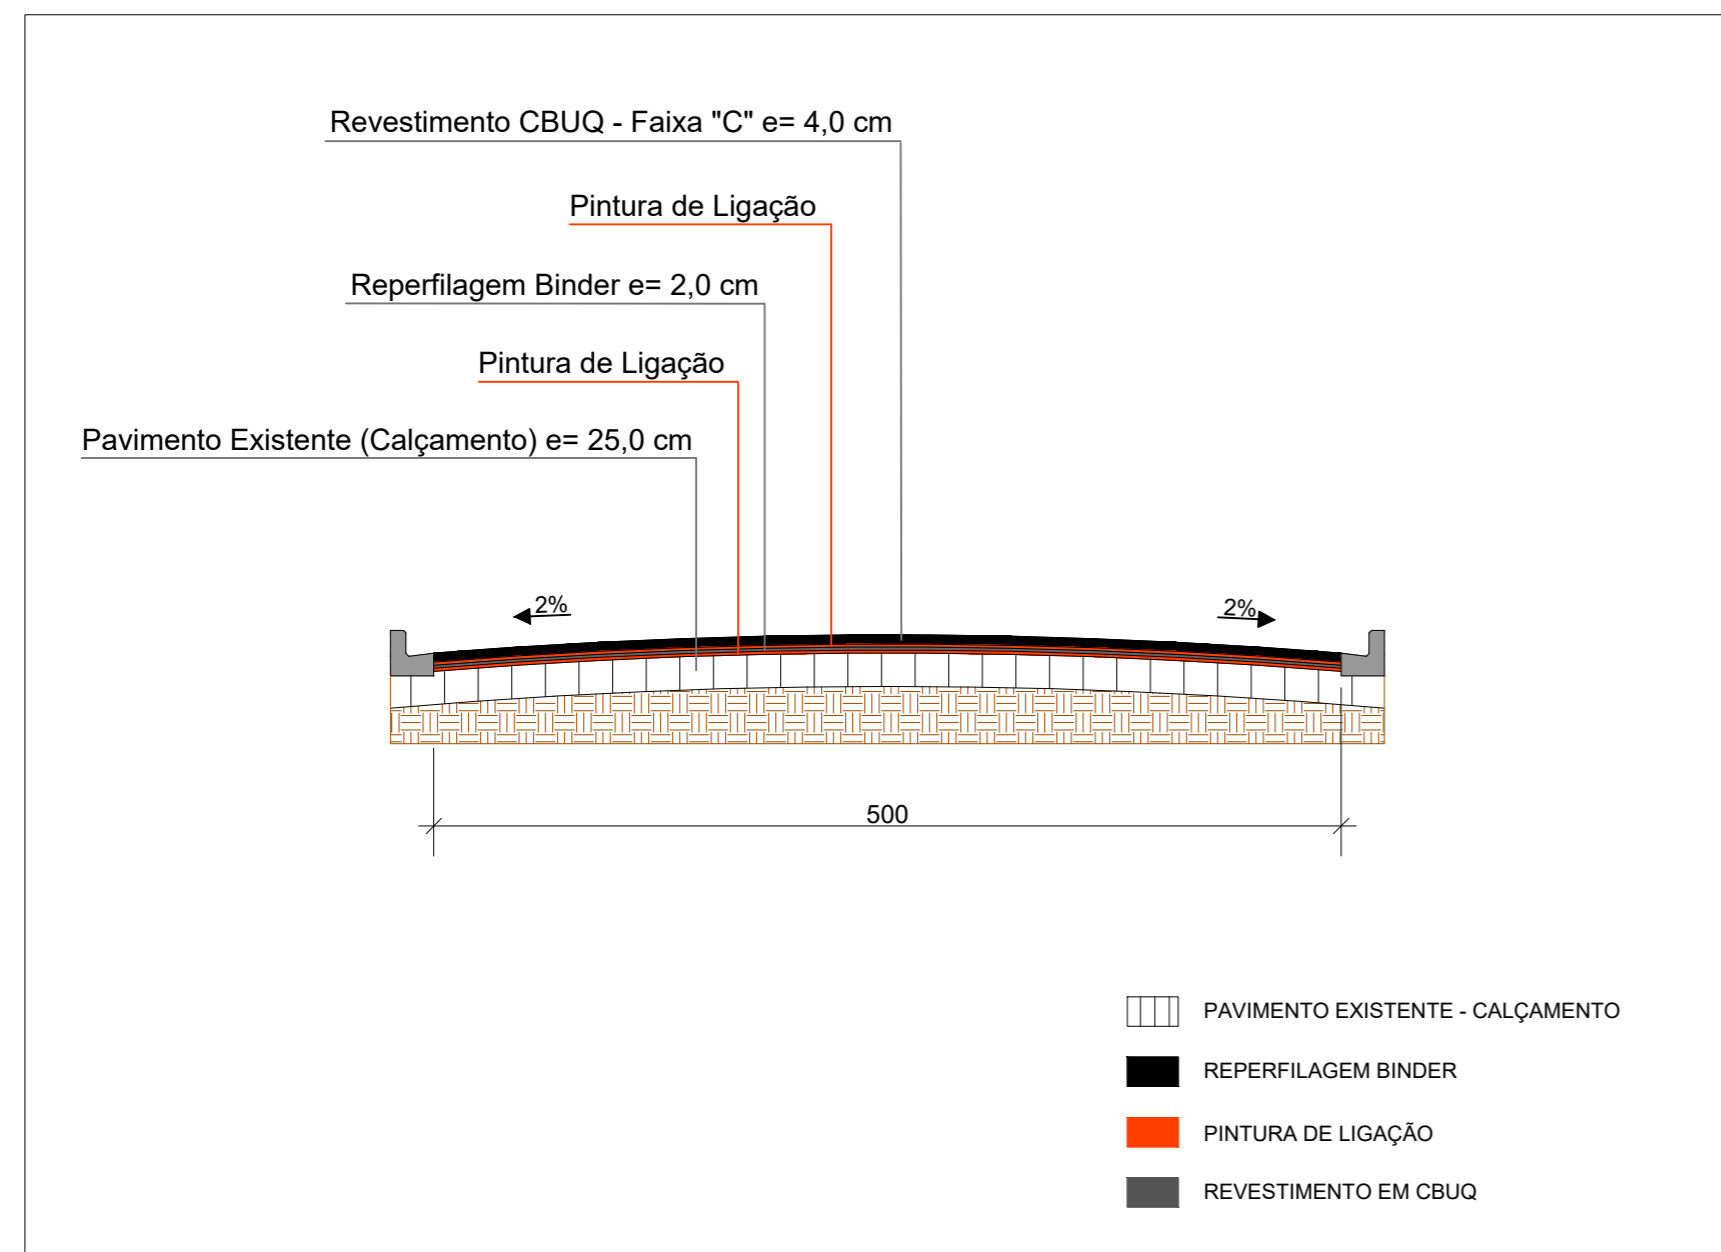

DETALHE GENÉRICO COM REFORÇO
RUA VALMOR CHIOQUETTA
Esc. 1/50

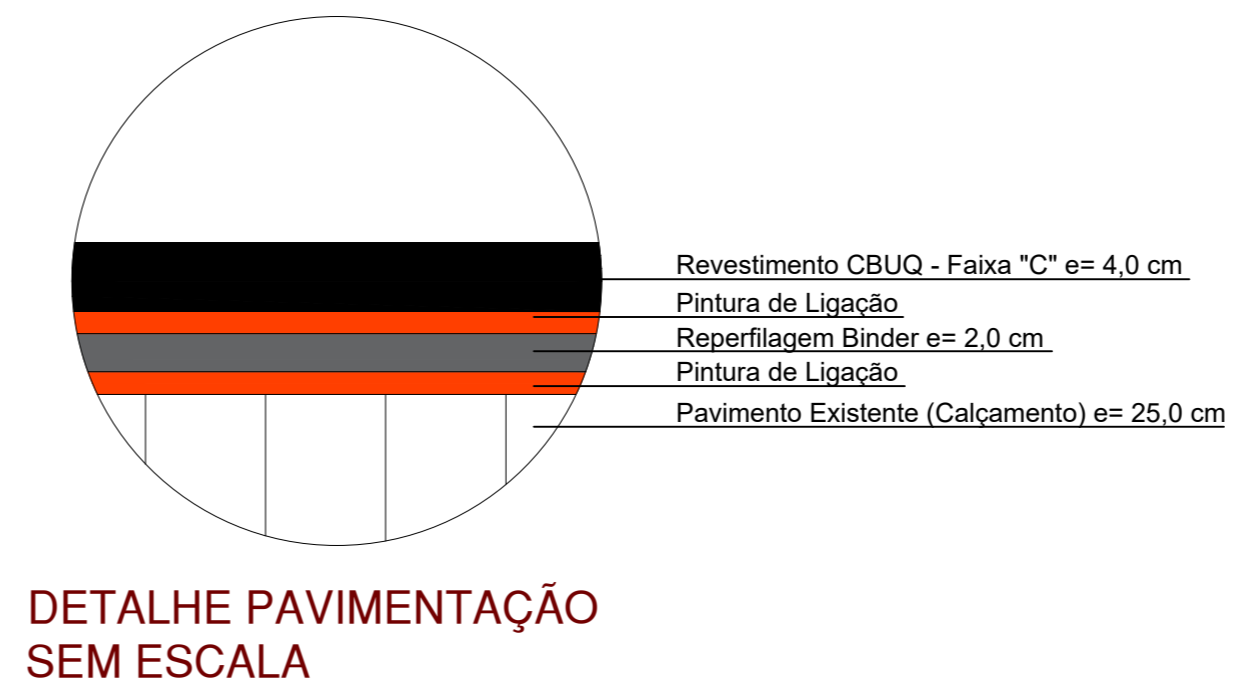


MUNICÍPIO DE PATO BRANCO Secretaria de Engenharia e Obras Rua Caramuru, 271 - Centro Fone (46) 3223-2509 engenharia@patobranco.pr.gov.br	
PROJETO CONTRATANTE REFERÊNCIA ESPECIFICAÇÃO AUTOR DO PROJETO	PRANCHA 13/20 MUNICÍPIO DE PATO BRANCO PROJETO DE PAVIMENTAÇÃO ASFÁLTICA EM CBUQ RUA VALMOR CHIOQUETTA
ESCALA INDICADA	DATA MAR/2024


Gustavo Henrique Veronese
CREA-PR 165.174/D

gov.br
GUSTAVO HENRIQUE VERONESE VIEIRA
Data: 05/04/2024 08:37:03-0300
Verifique em <https://validar.it.gov.br>


Documento assinado digitalmente

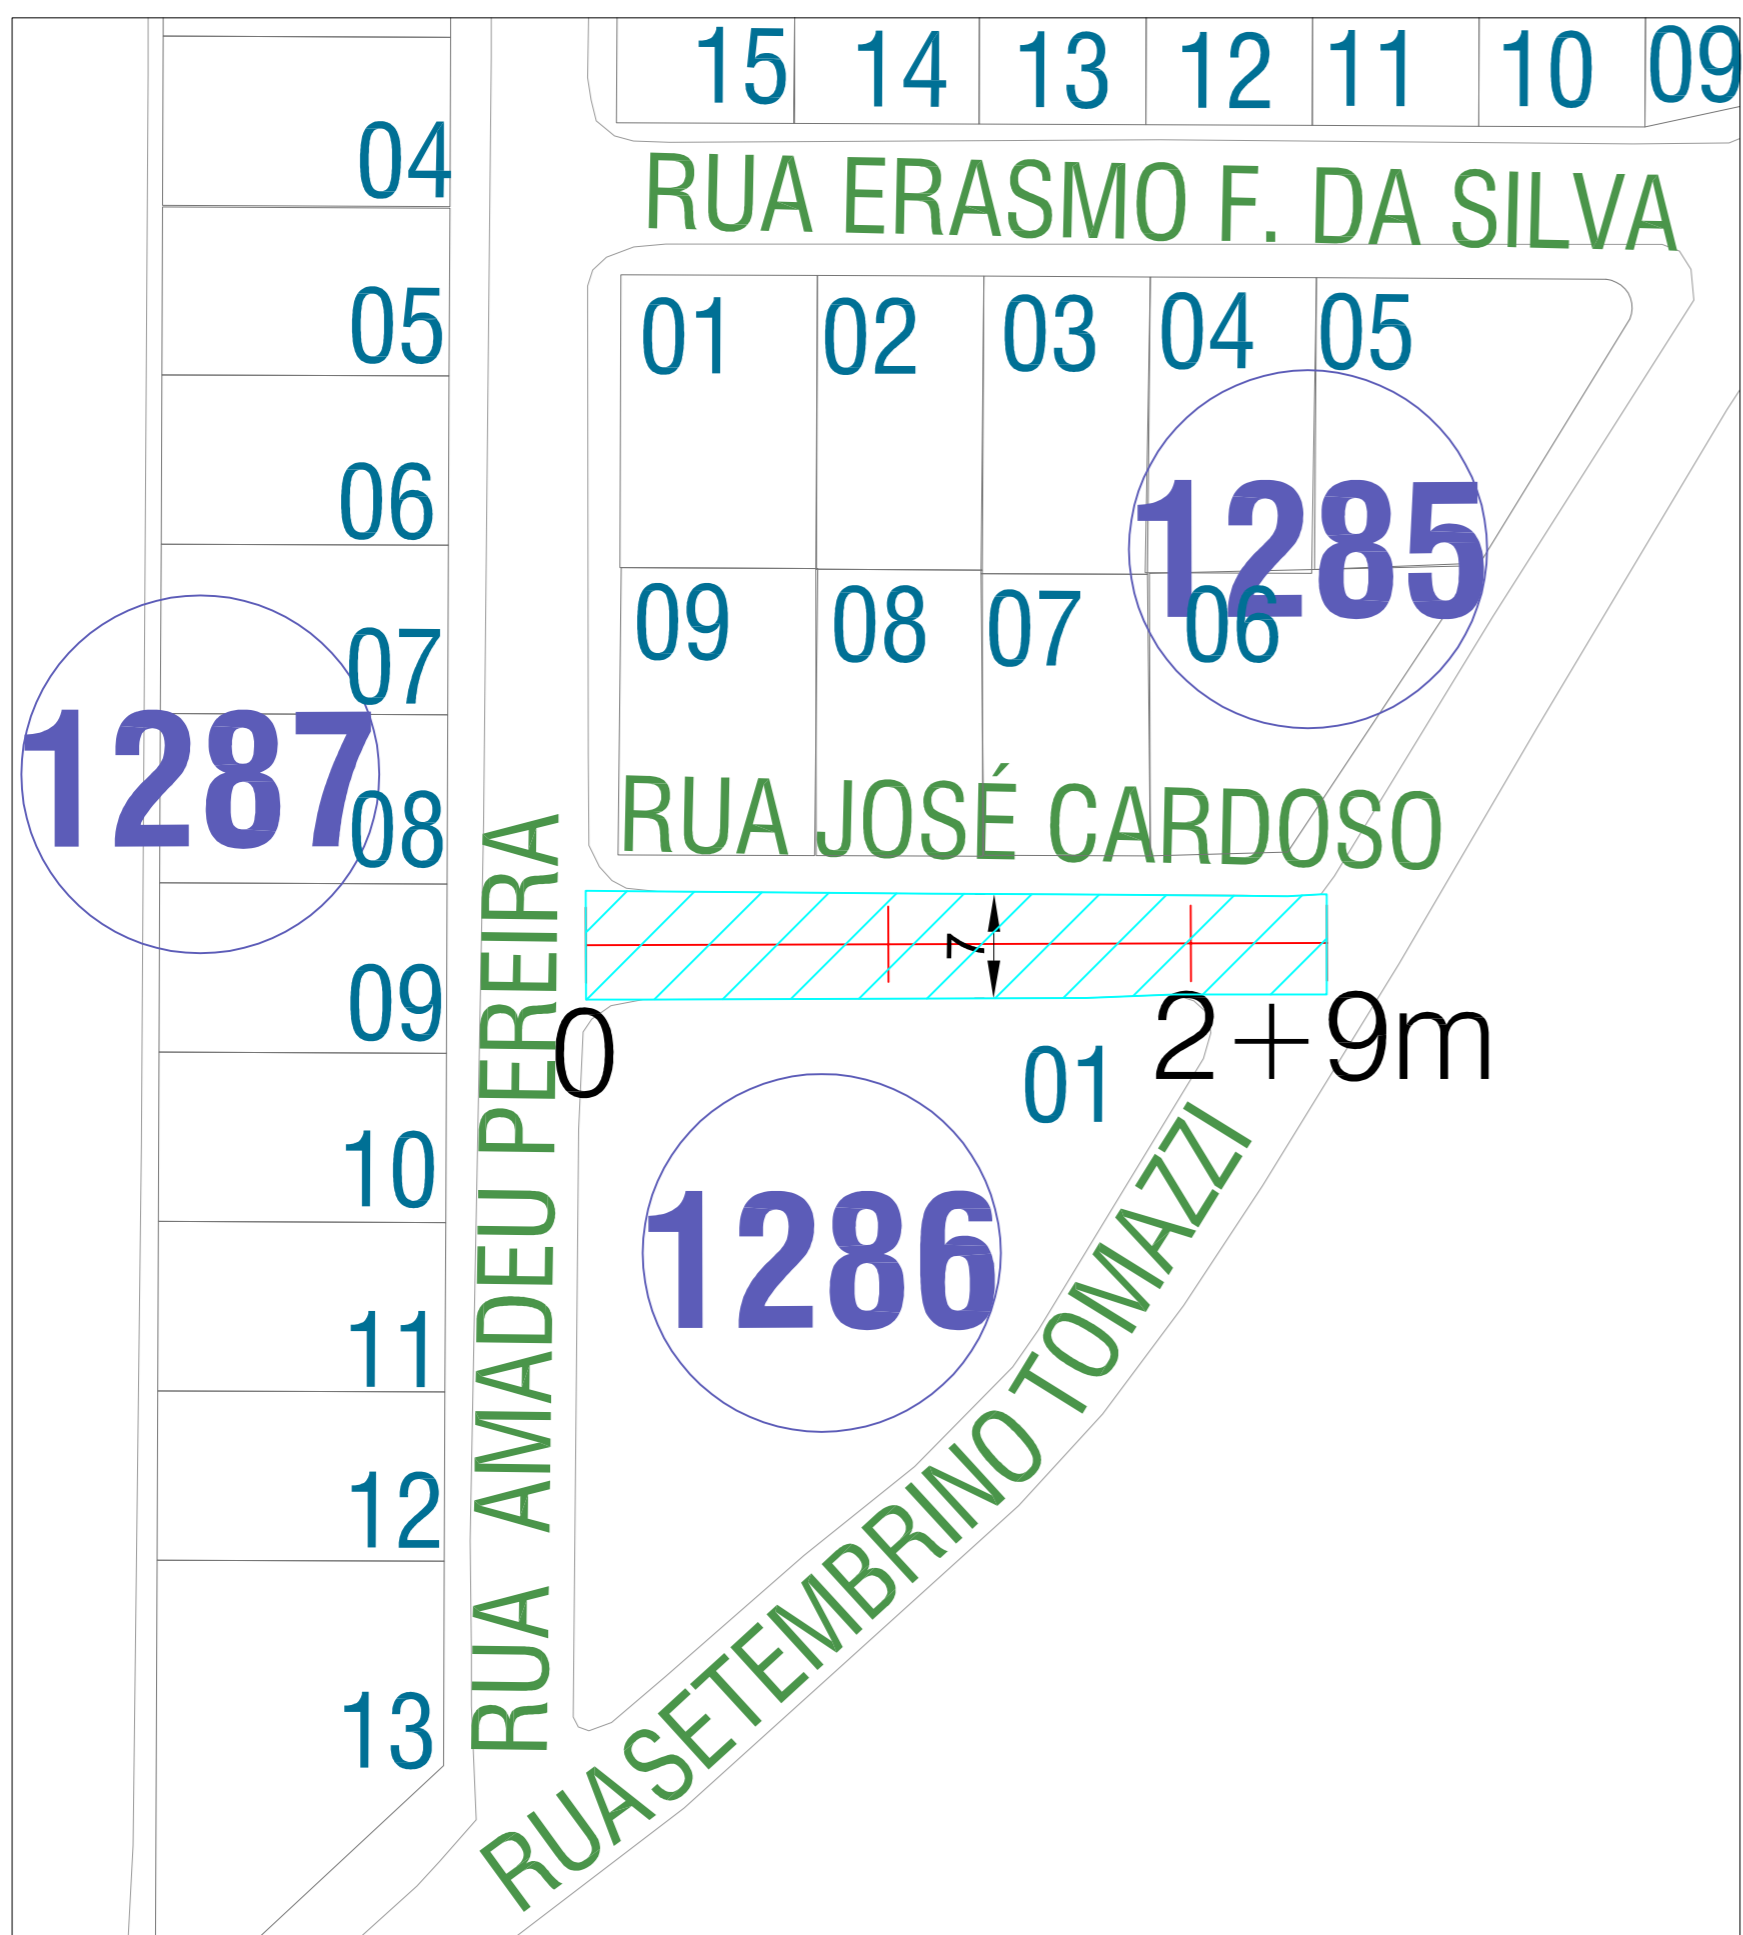

PAVIMENTO EXISTENTE - RUA JOSÉ CARDOSO
Esc. 1/500

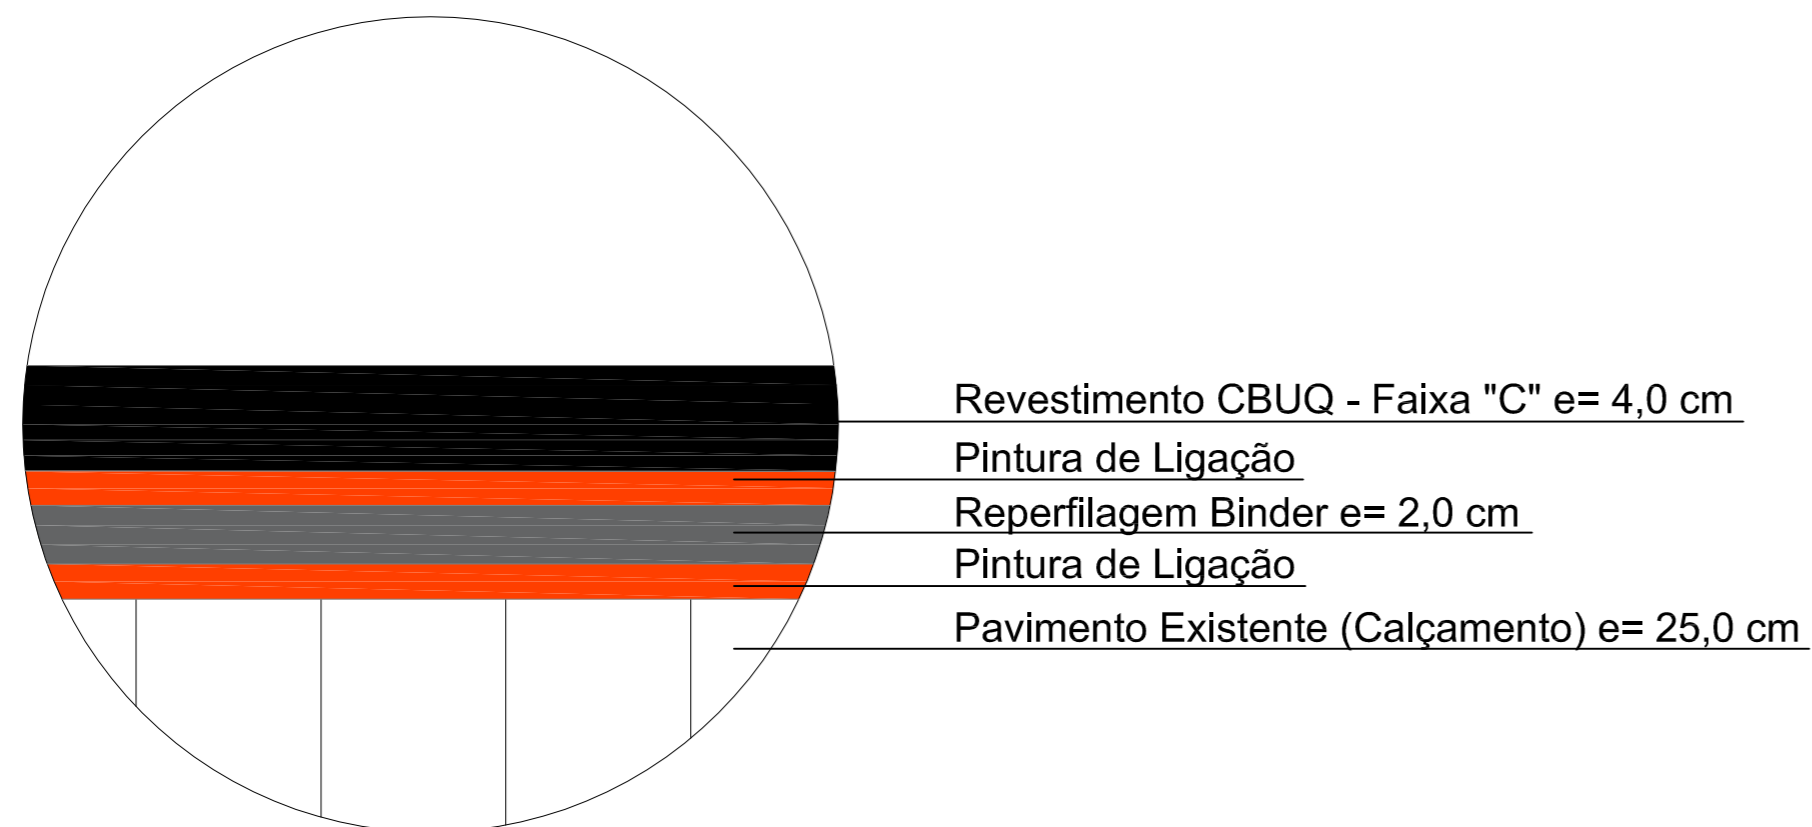


DETALHE PAVIMENTAÇÃO
SEM ESCALA

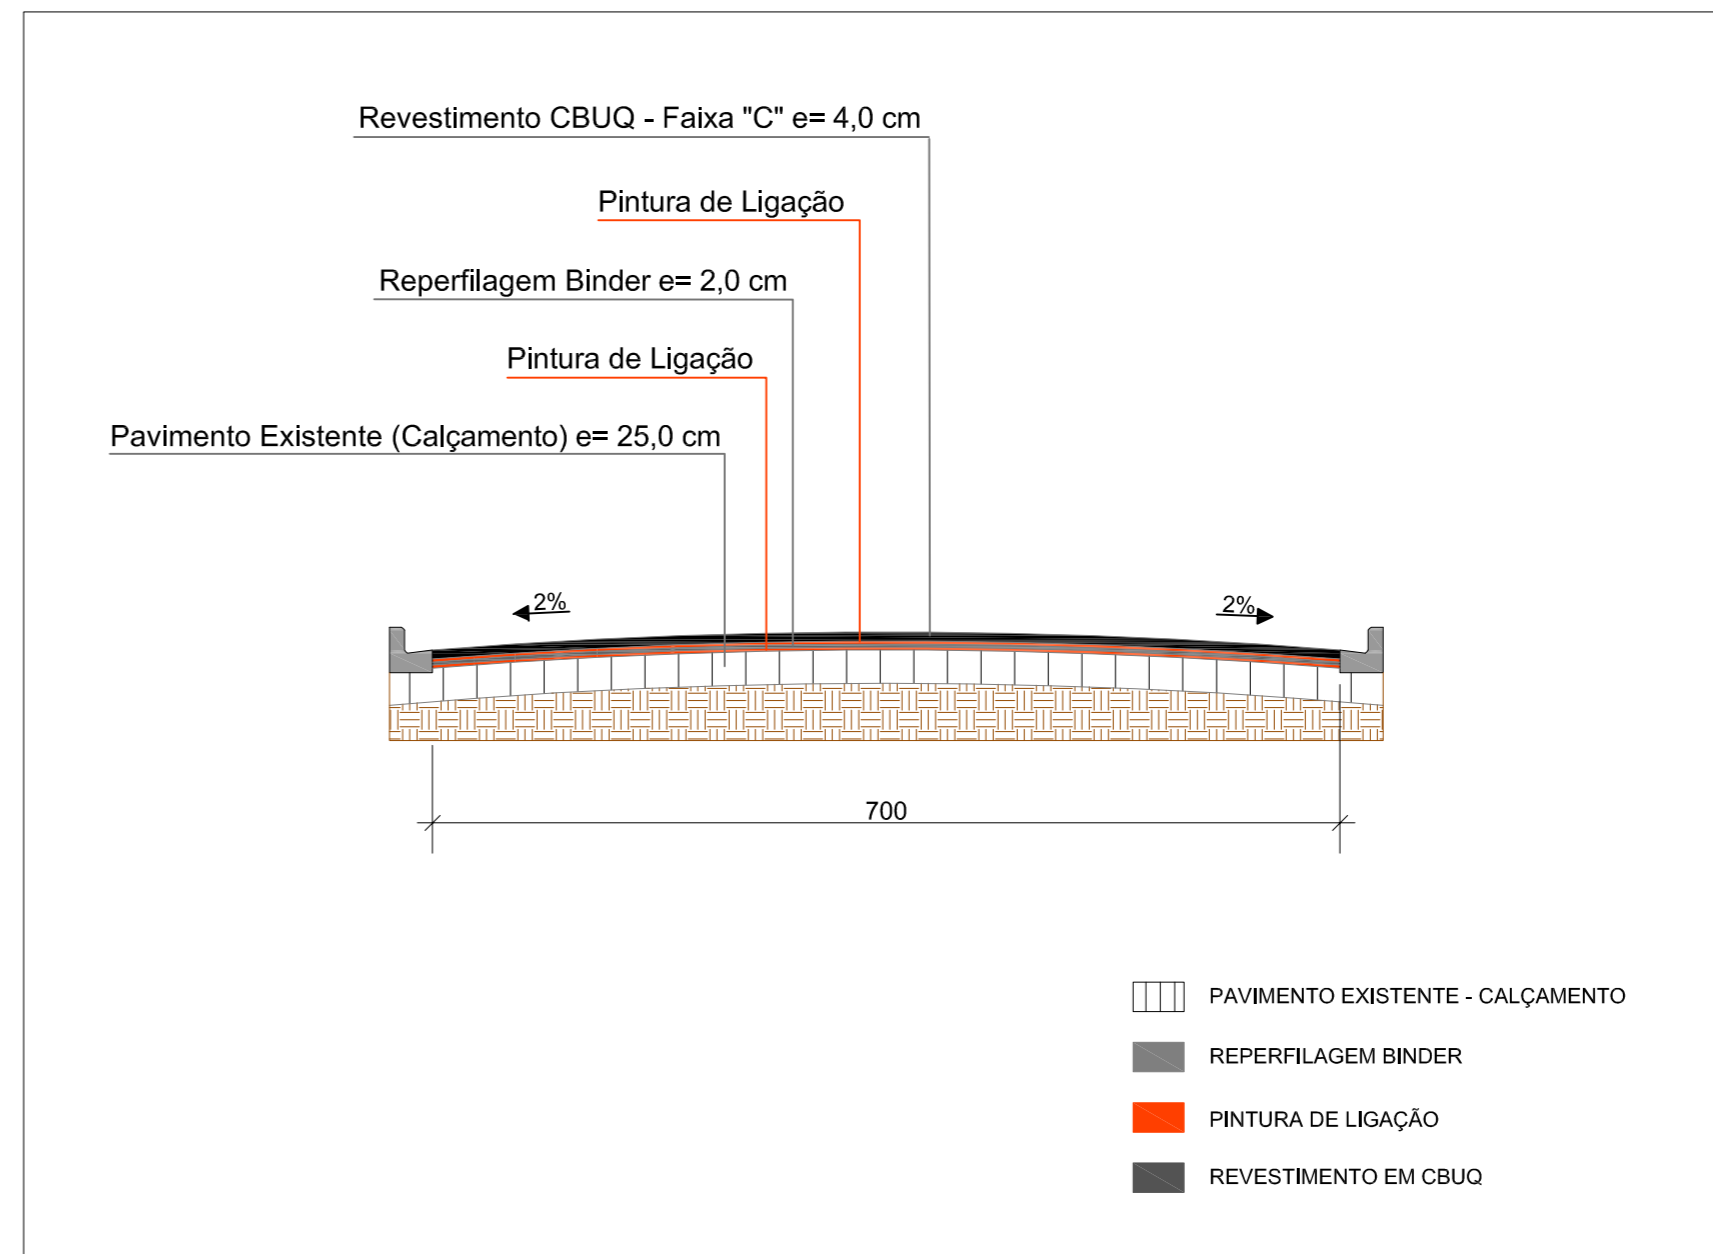


DETALHE GENÉRICO COM REFORÇO
RUA JOSÉ CARDOSO
Esc. 1/50

LEGENDA	
	Área a ser pavimentada sobre calçam.
	Área de cruzamento


MUNICÍPIO DE PATO BRANCO Secretaria de Engenharia e Obras Rua Caramuru, 271 - Centro Fone (46) 3223-2509 engenharia@patobranco.pr.gov.br	
PROJETO	FRANCHA
CONTRATANTE	14/20
REFERÊNCIA	ESCALA DATA
PROJETO DE PAVIMENTAÇÃO	INDICADA MAR/2024
ESPECIFICAÇÃO	
RUA JOSÉ CARDOSO	
AUTOR DO PROJETO	
Anderson Rossatto CREA-PR 124.502/D	ANDERSON CACERES FARIAS ROSSATTO:06618906946 Dados: 2024.04.04 17:09:50 -03'00"

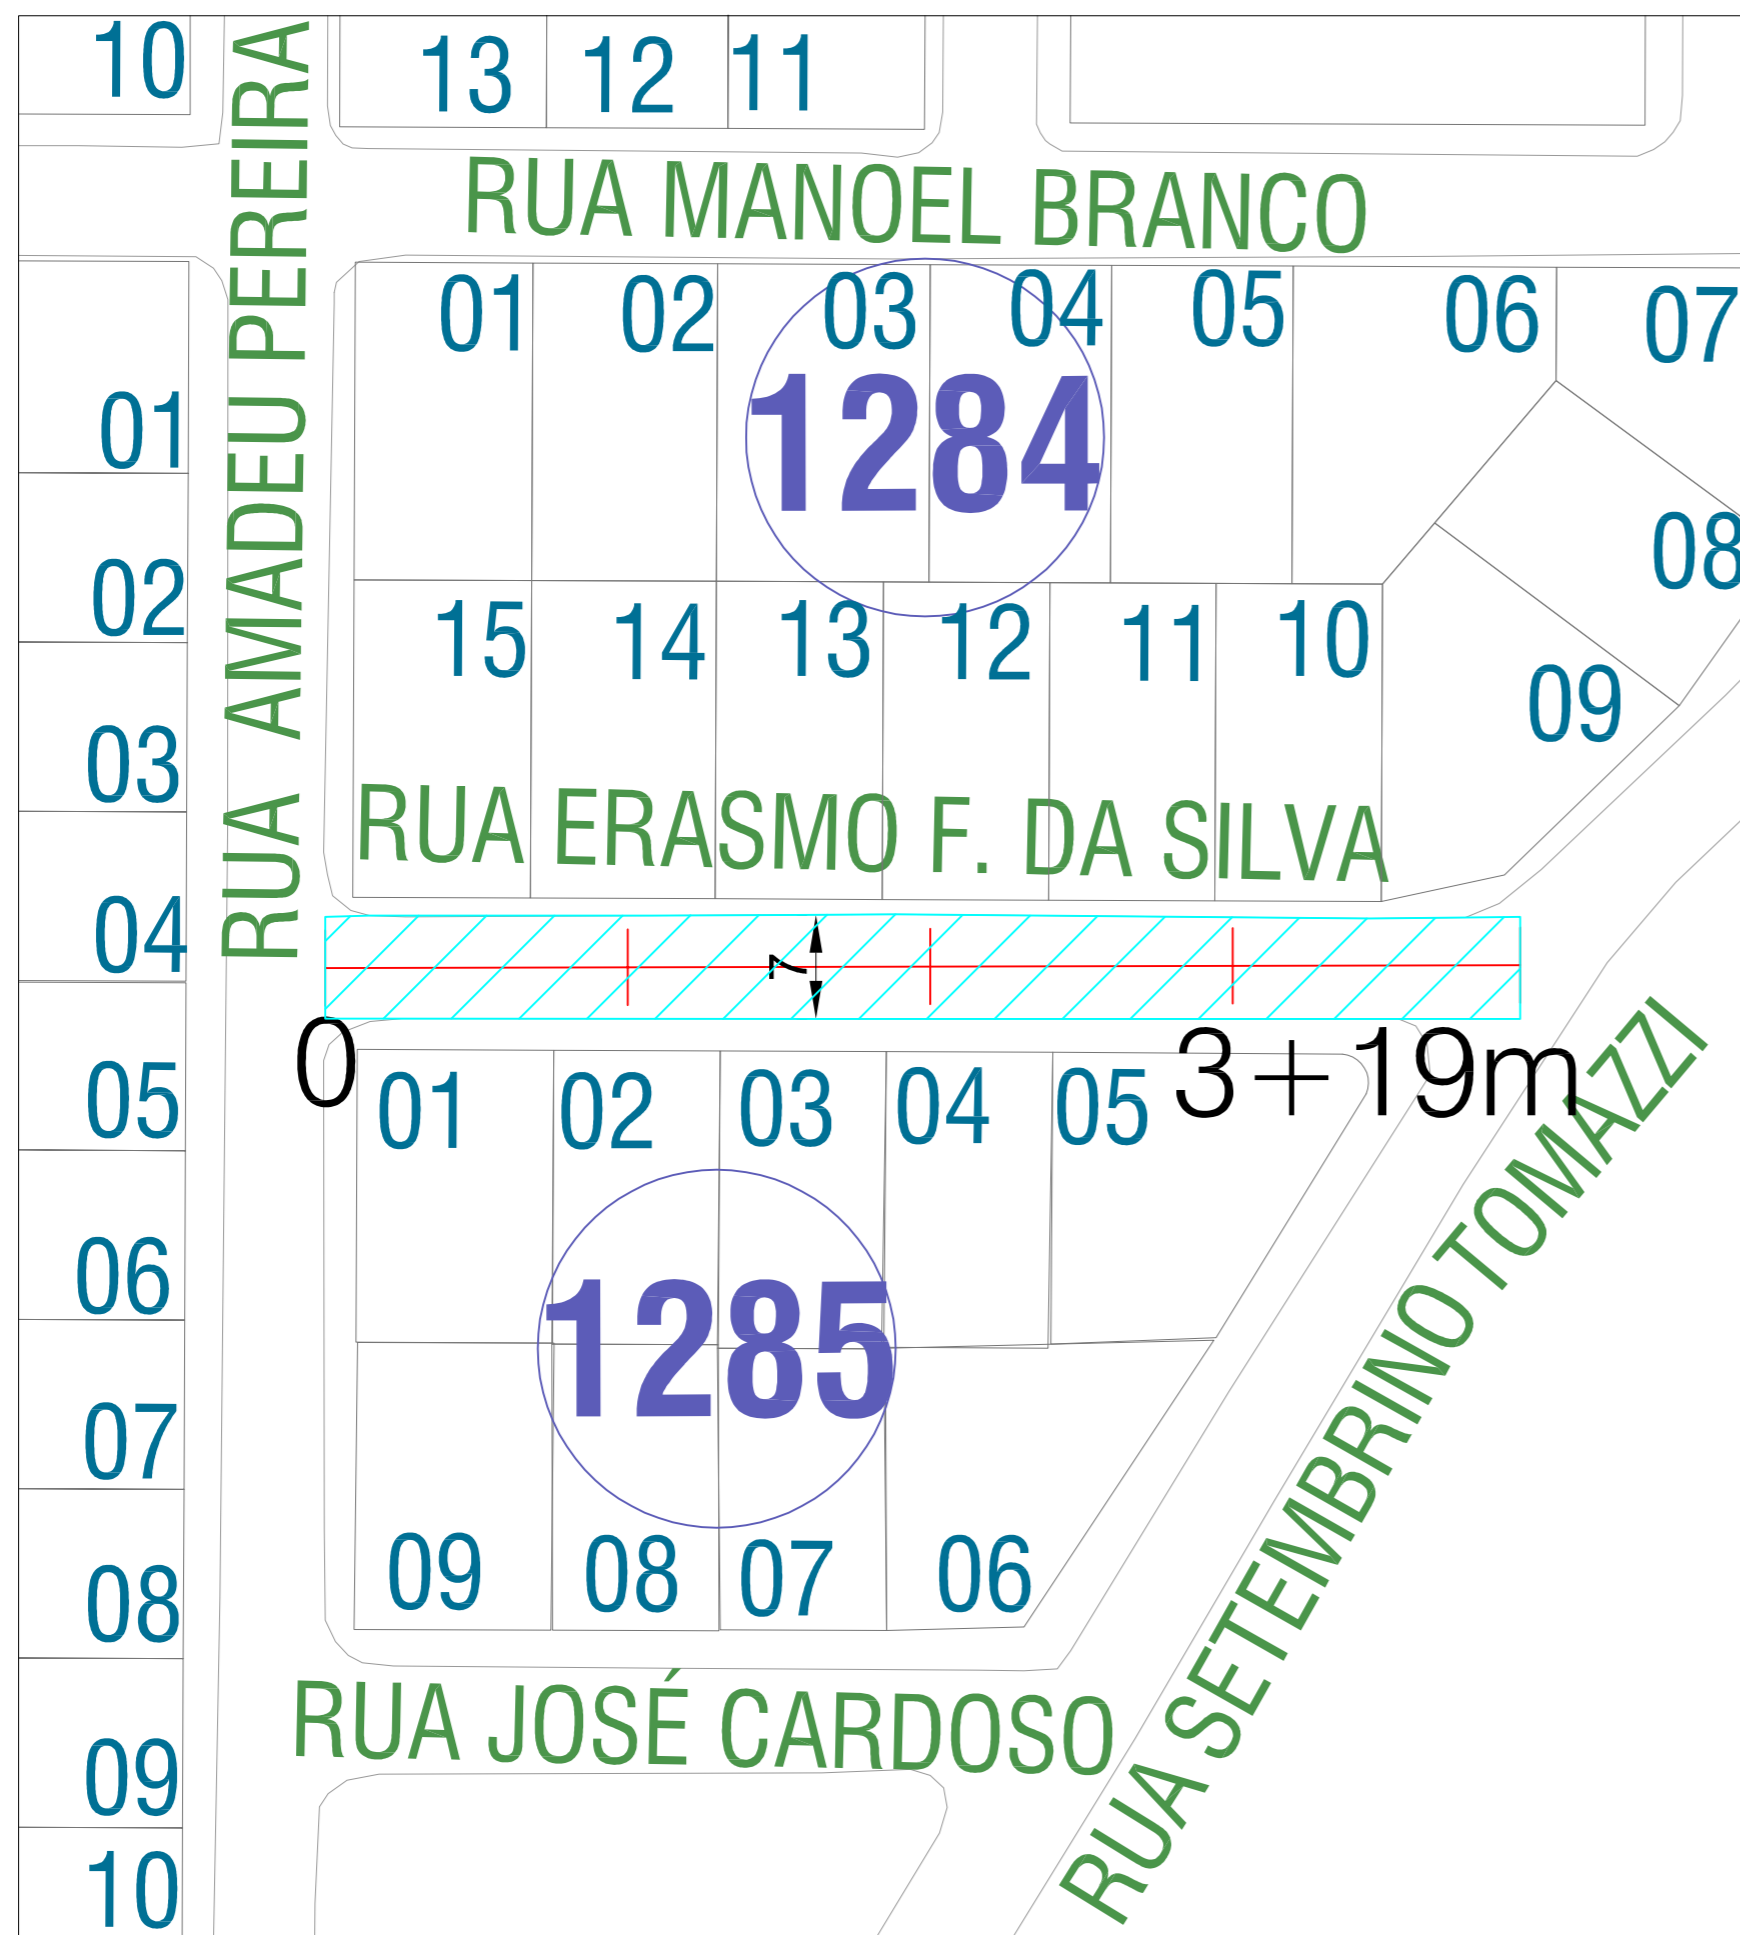

PAVIMENTO EXISTENTE - RUA ERAMOS F. DA SILVA
Esc. 1/500

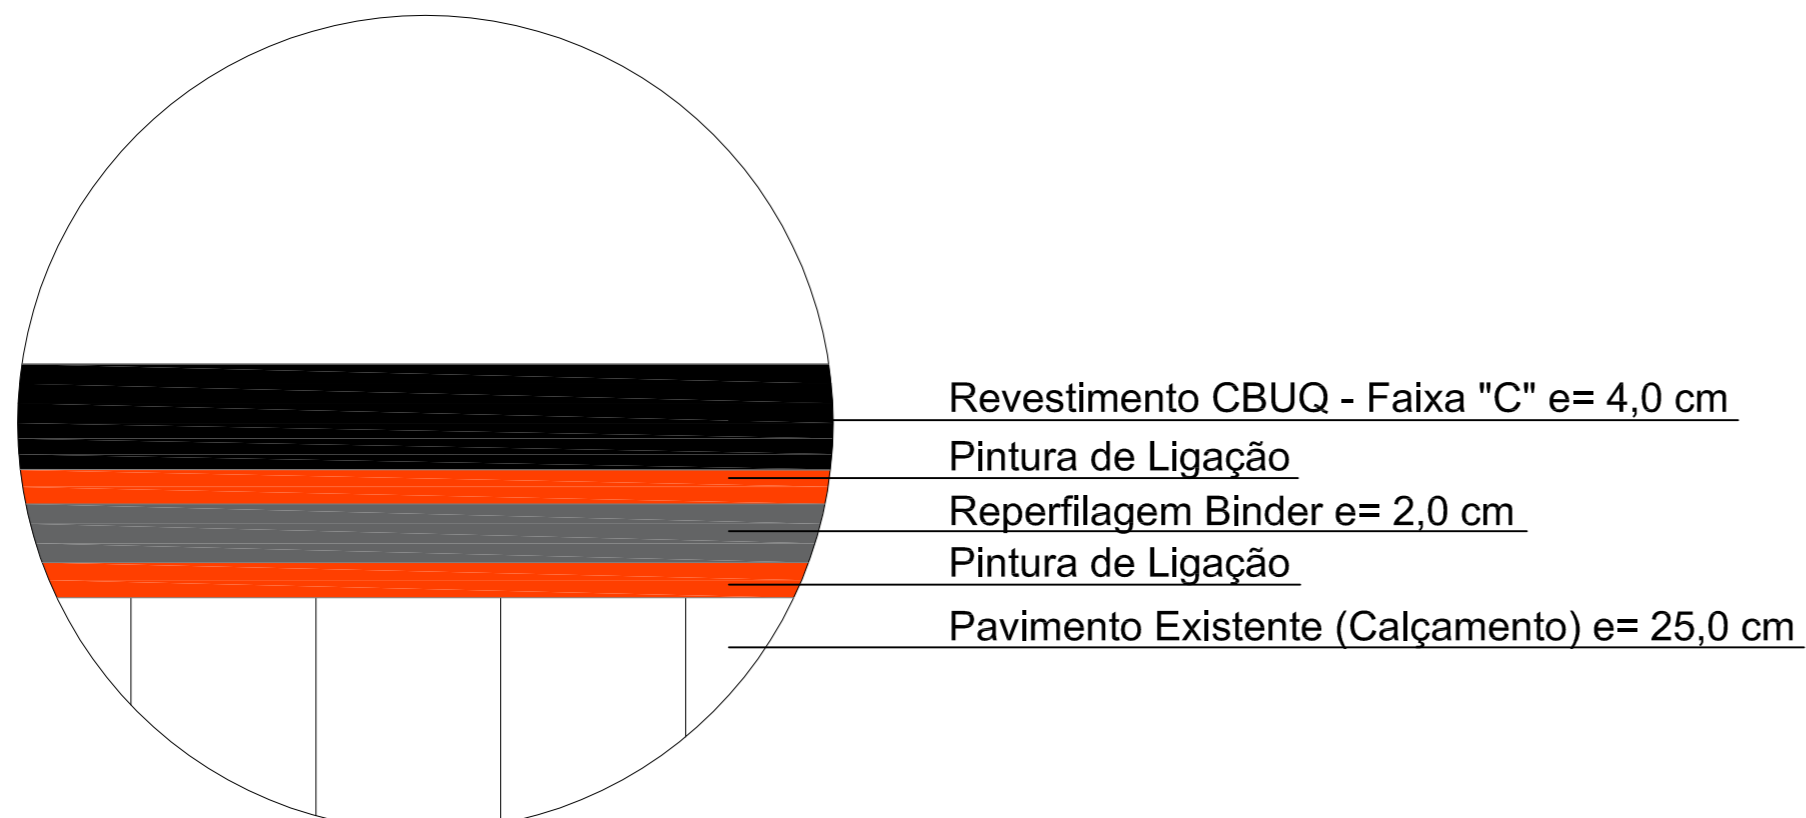


DETALHE PAVIMENTAÇÃO
SEM ESCALA

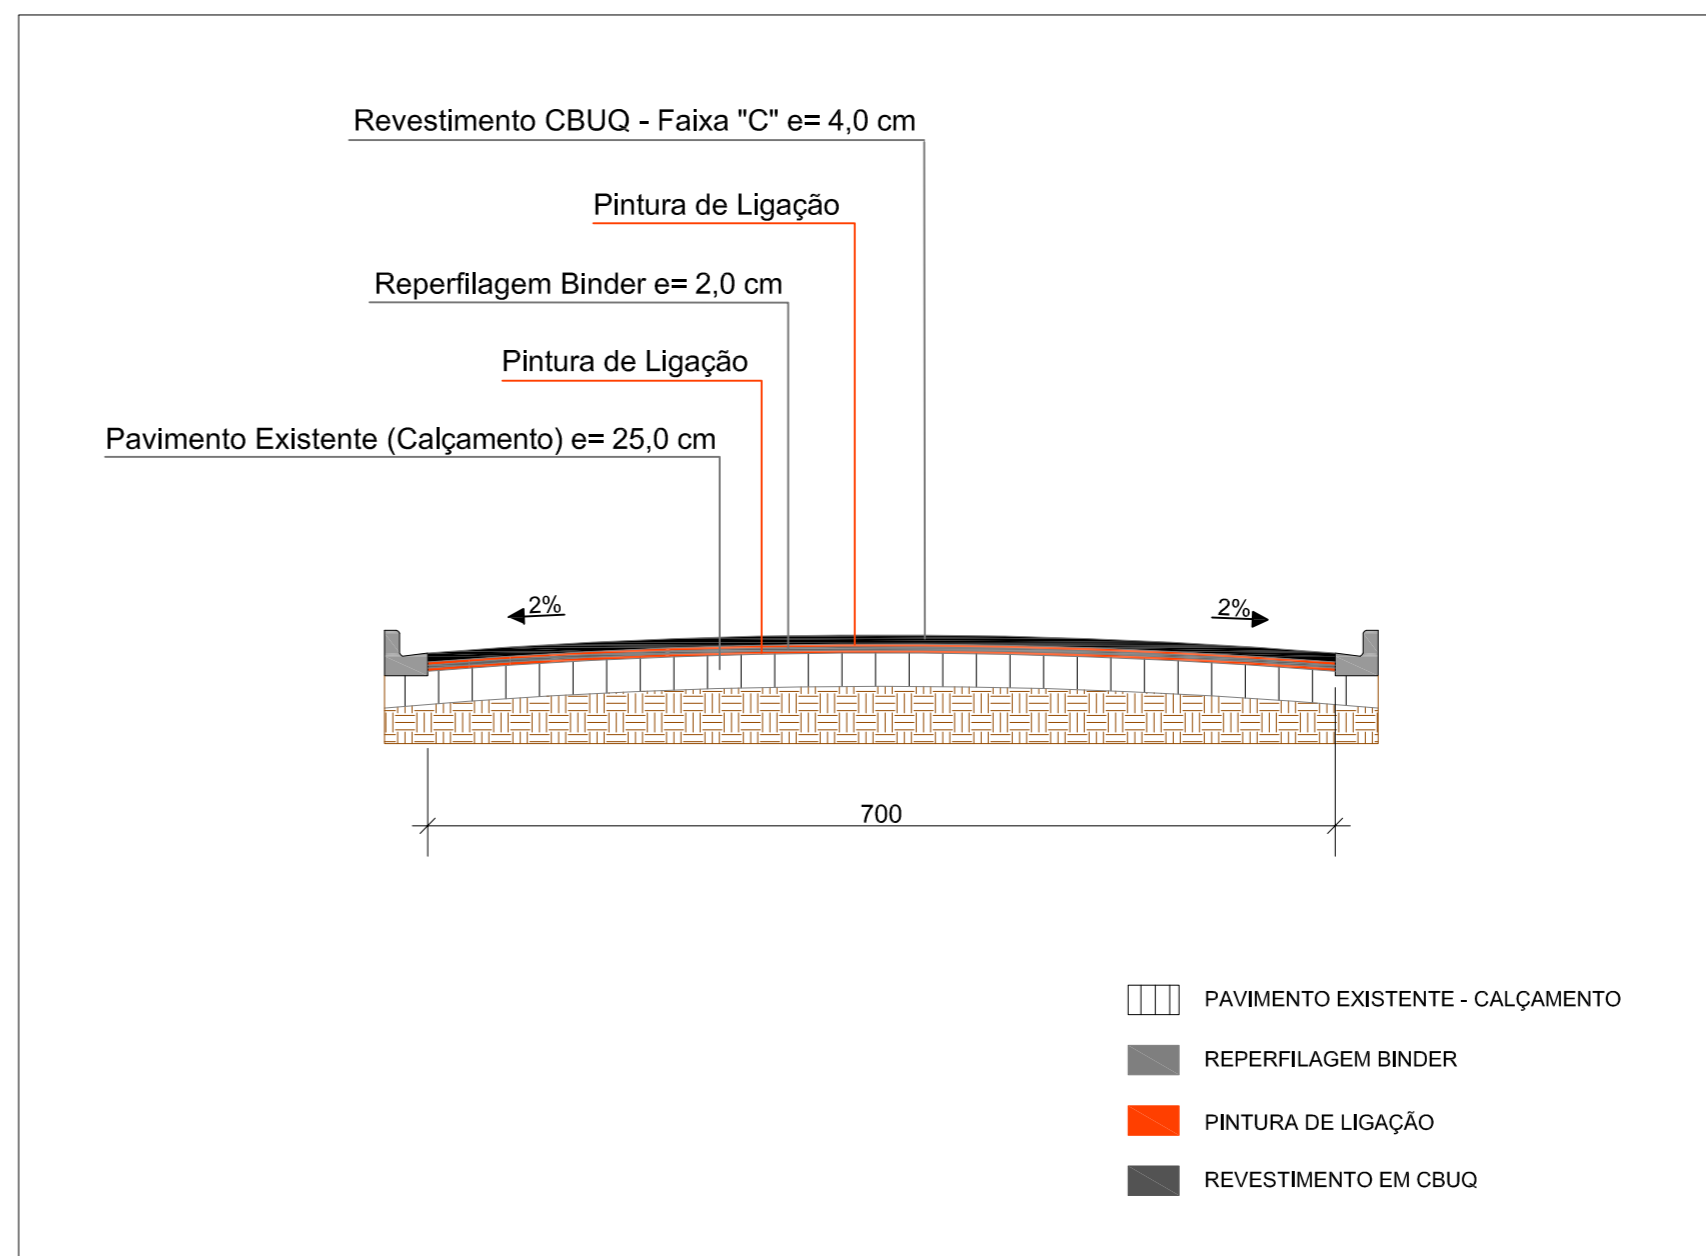

DETALHE GENÉRICO COM REFORÇO
RUA ERAMOS F. DA SILVA
Esc. 1/50



LEGENDA	
	Área a ser pavimentada sobre calçam.
	Área de cruzamento

MUNICÍPIO DE PATO BRANCO Secretaria de Engenharia e Obras Rua Caramuru, 271 - Centro Fone (46) 3223-2509 engenharia@patobranco.pr.gov.br	
PROJETO	FRANCHA
PROJETO DE PAVIMENTAÇÃO ASFÁLTICA EM CBUQ	15/20
CONTRATANTE	
MUNICÍPIO DE PATO BRANCO	
REFERÊNCIA	ESCALA
PROJETO DE PAVIMENTAÇÃO	DATA
ESPECIFICAÇÃO	INDICADA
RUA ERAMOS F. DA SILVA	MAR/2024
AUTOR DO PROJETO	
Anderson Rossatto CREA-PR 124.502/D	ANDERSON CACERES FARIAS ROSSATTO:06618 906946
	Assinado de forma digital por ANDERSON CACERES FARIAS ROSSATTO:06618906946 Dados: 2024.04.04 17:10:26 -03'00'

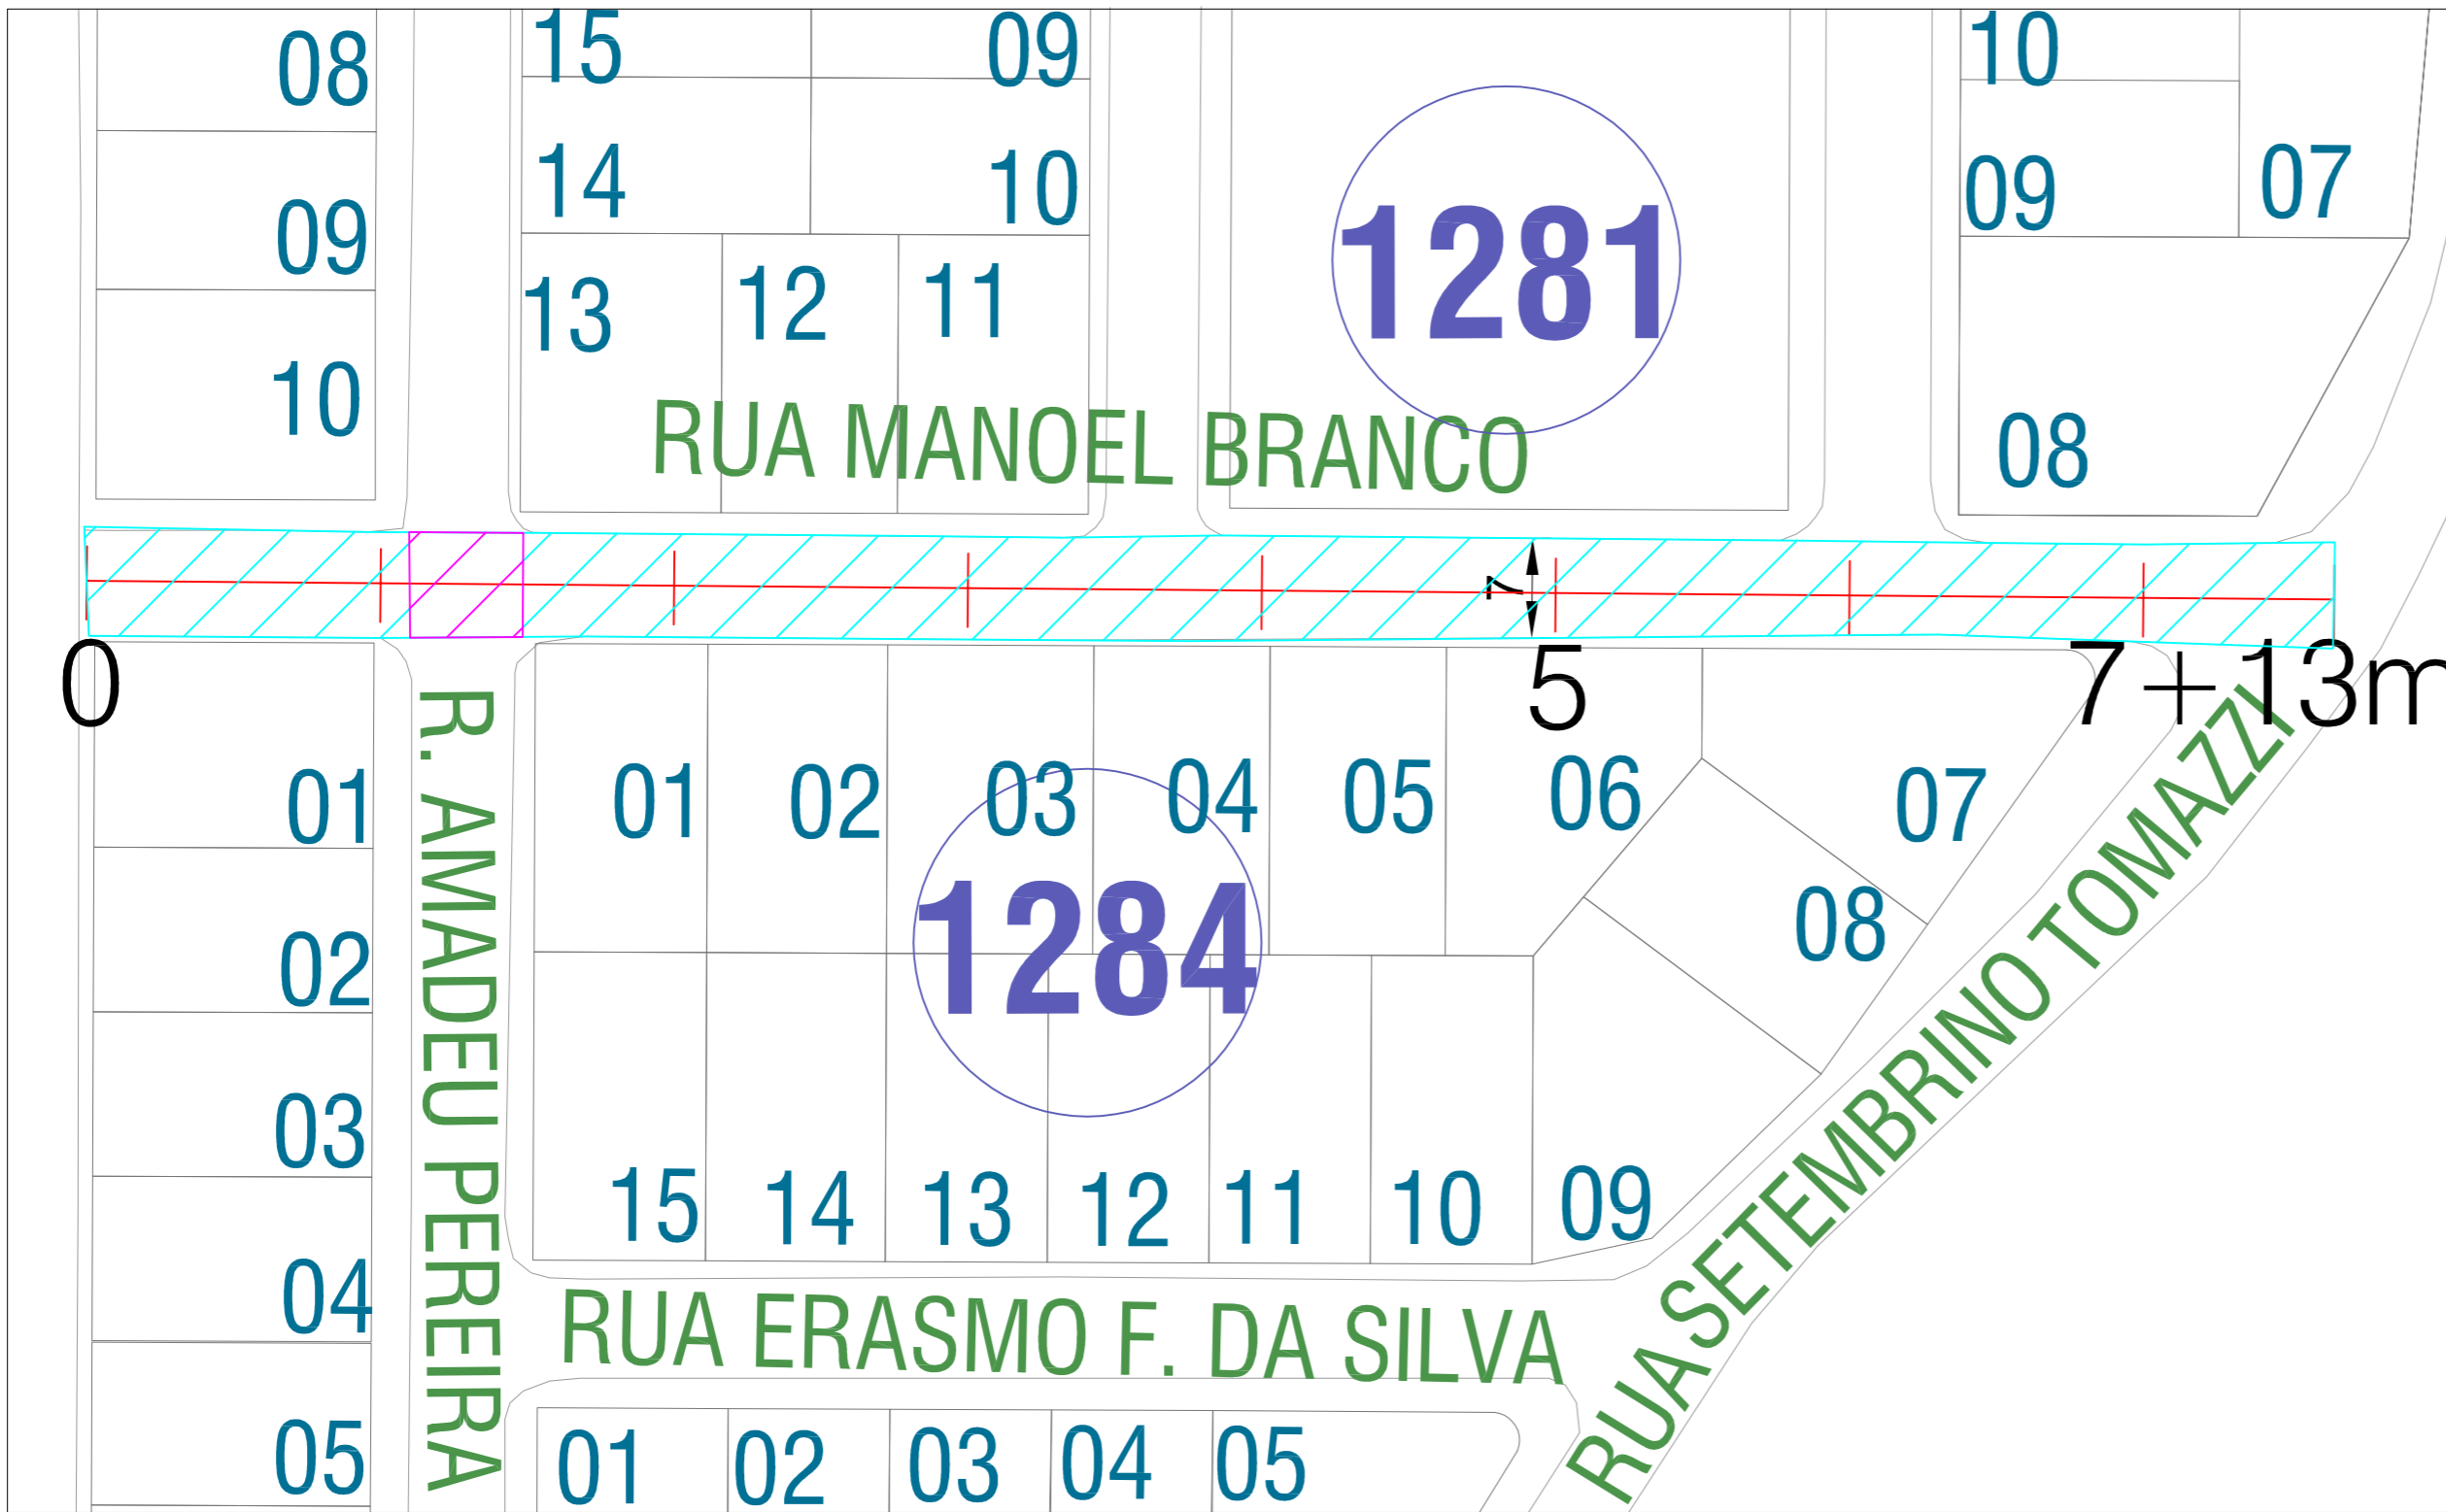

LEGENDA	
	Área a ser pavimentada sobre calçam.
	Área de cruzamento


PAVIMENTO EXISTENTE - RUA MANOEL BRANCO
Esc. 1/500

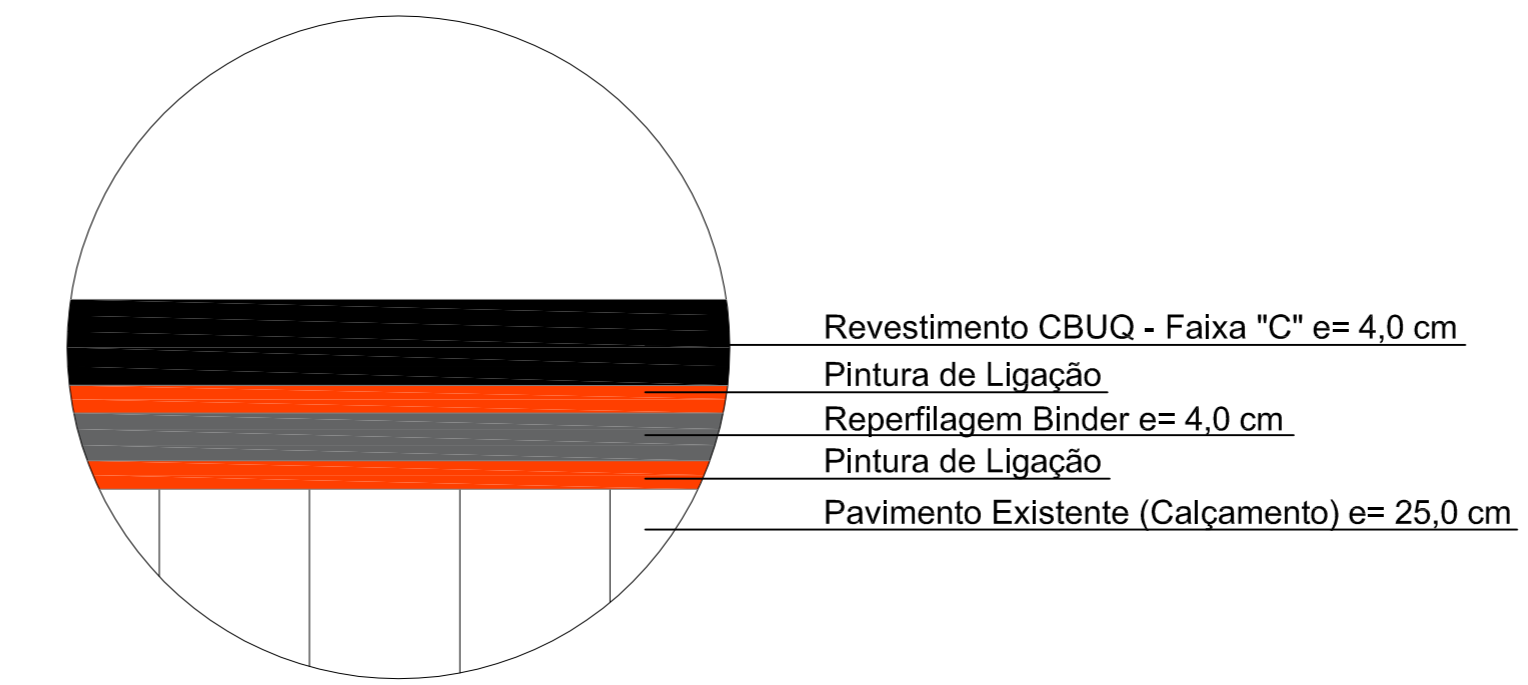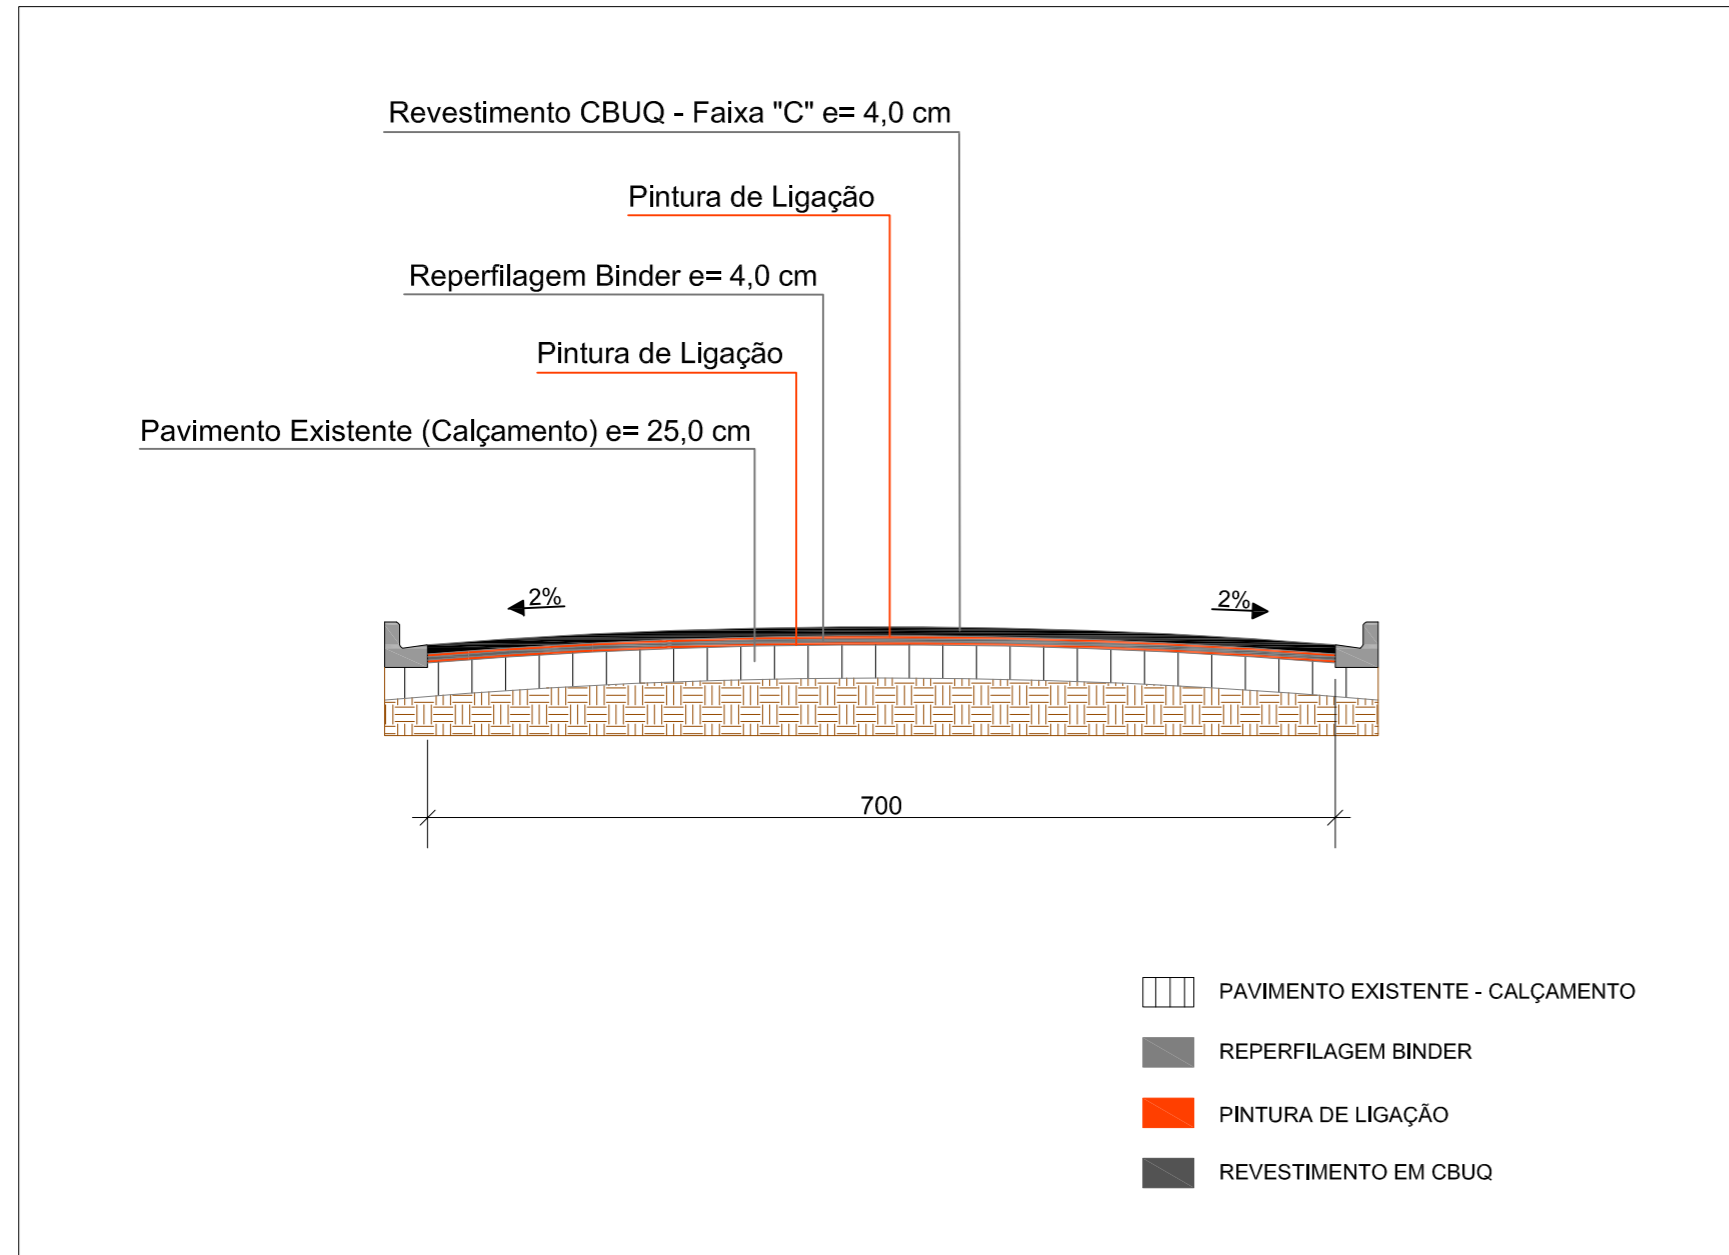

DETALHE PAVIMENTAÇÃO SEM ESCALA


DETALHE GENÉRICO COM REFORÇO - RUA MANOEL BRANCO
Esc. 1/50

MUNICÍPIO DE PATO BRANCO Secretaria de Engenharia e Obras Rua Caramuru, 271 - Centro Fone (46) 3223-2509 engenharia@patobranco.pr.gov.br	
PROJETO	PRONCHA
CONTRATANTE	16/20
REFERÊNCIA	ESCALA DATA
PROJETO DE PAVIMENTAÇÃO	INDICADA MAR/2024
ESPECIFICAÇÃO	
RUA MANOEL BRANCO	
AUTOR DO PROJETO	
Anderson Rossatto CREA-PR 124.502/D	ANDERSON CACERES FARIAS ROSSATTO:06618906946 8906946
	Assinado de forma digital por ANDERSON CACERES FARIAS ROSSATTO:06618906946 Dados: 2024.04.04 17:11:05 -03'00'

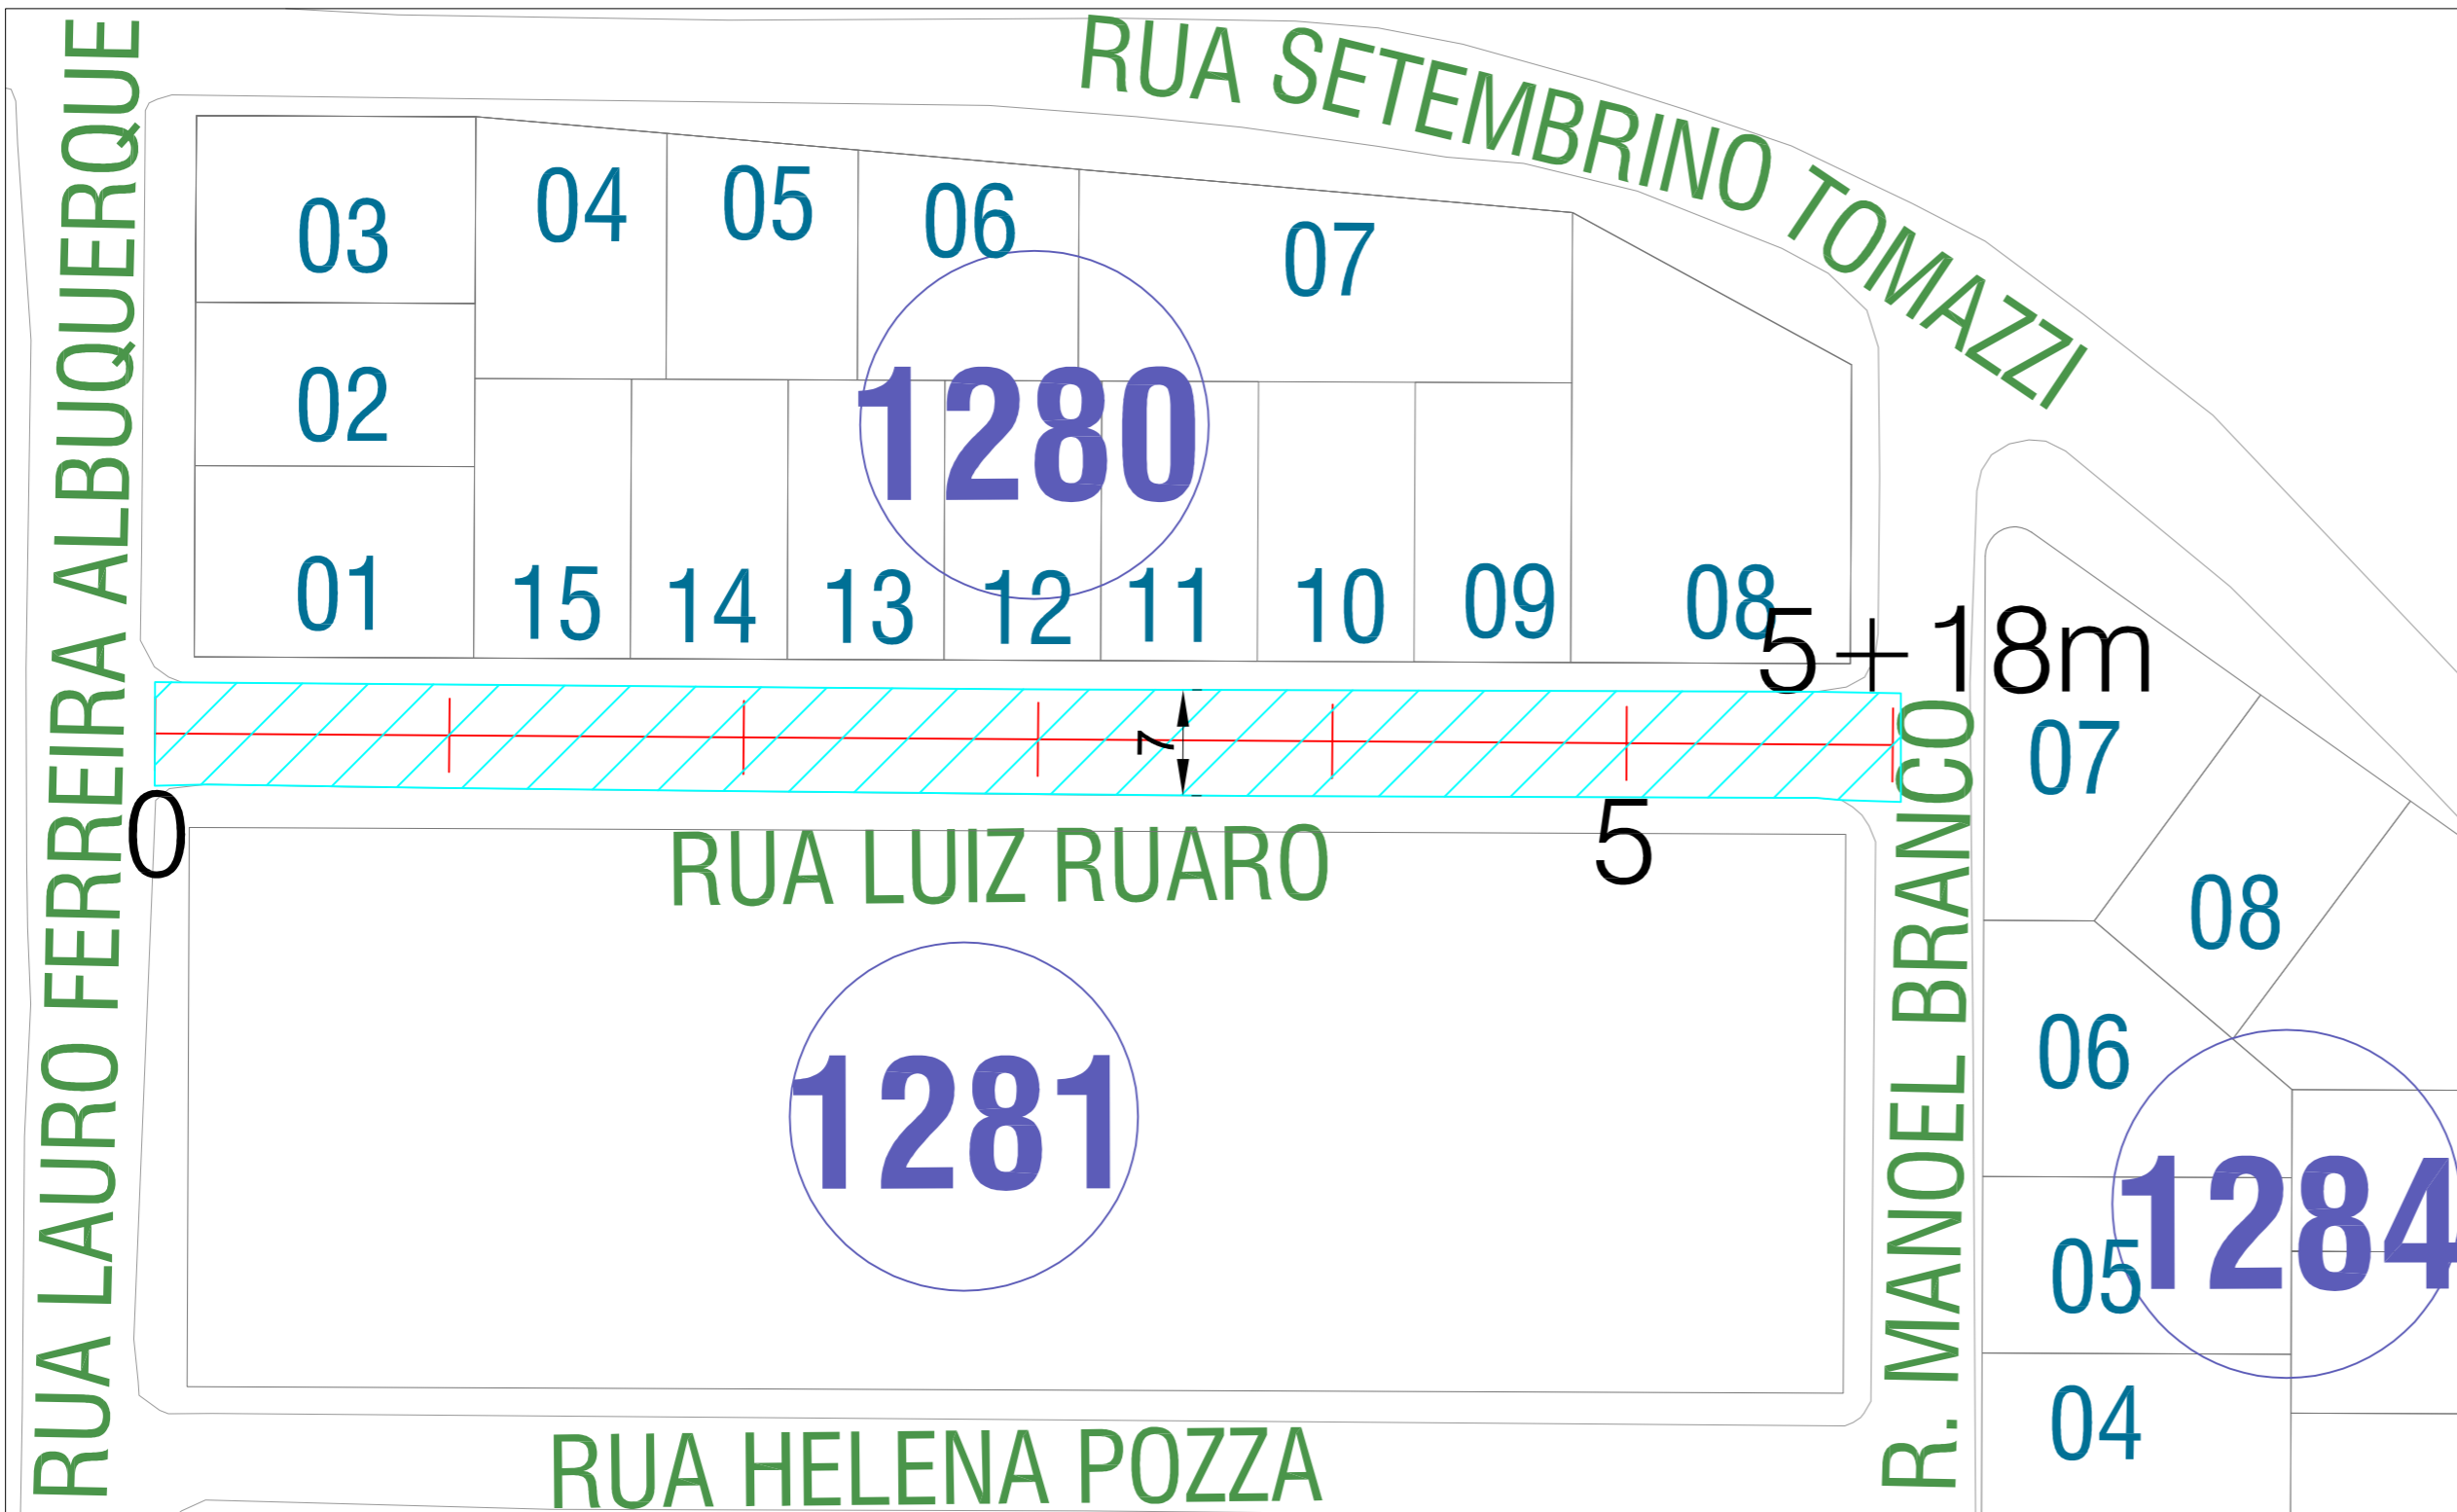


LEGENDA	
	Área a ser pavimentada sobre calçam.
	Área de cruzamento

PAVIMENTO EXISTENTE - RUA LUIZ RUARO
Esc. 1/500

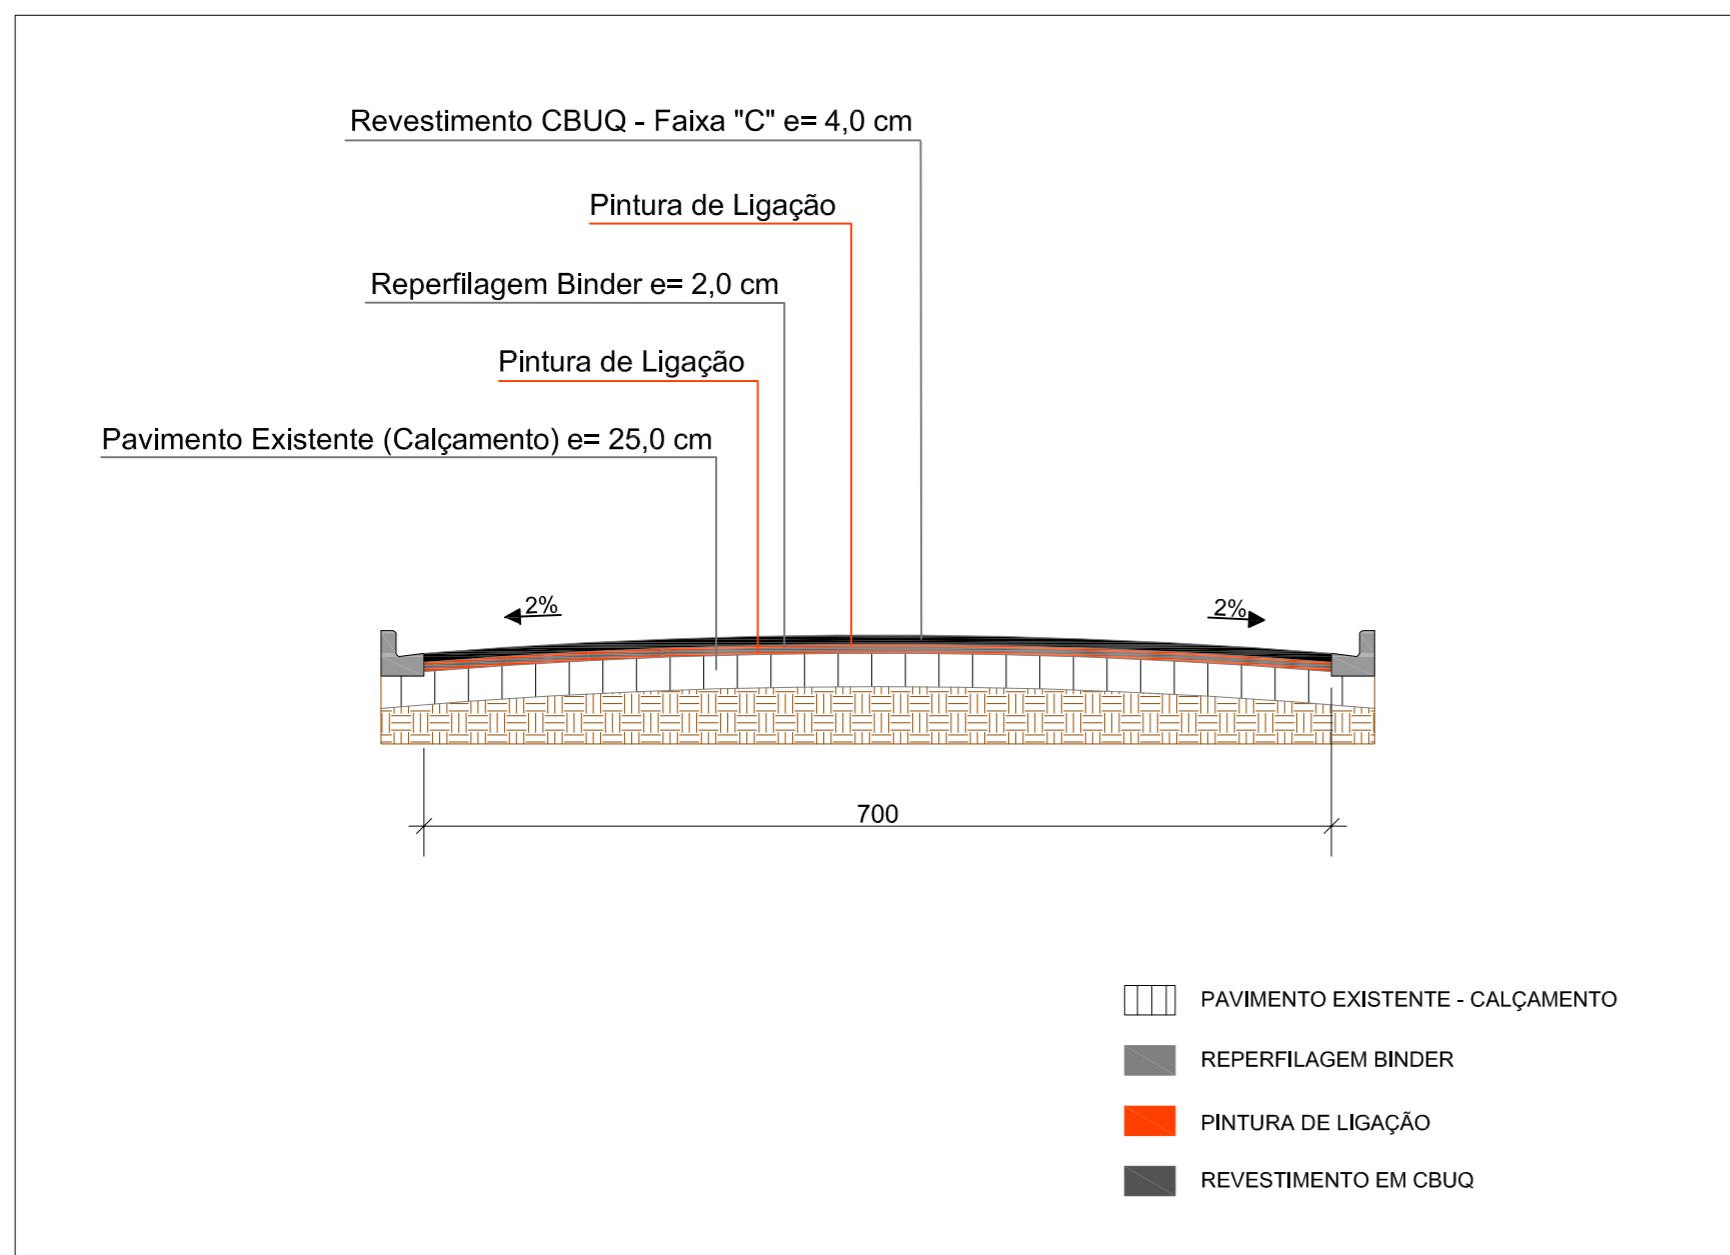


DETALHE GENÉRICO COM REFORÇO - RUA LUIZ RUARO
Esc. 1/50

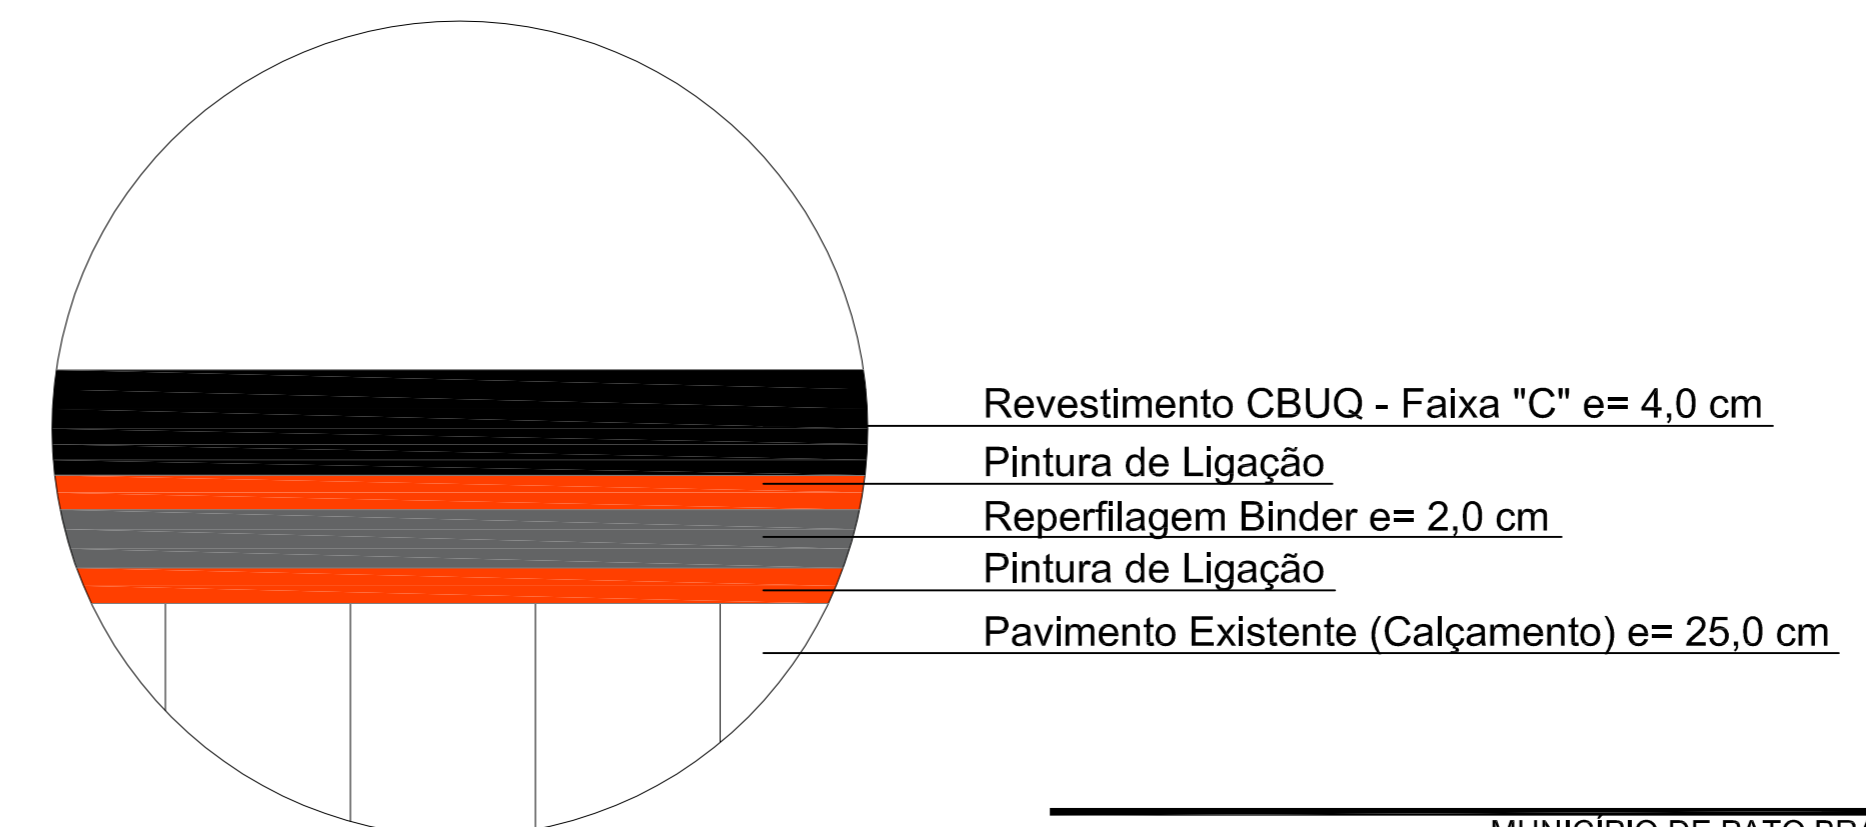

DETALHE PAVIMENTAÇÃO SEM ESCALA

MUNICÍPIO DE PATO BRANCO Secretaria de Engenharia e Obras Rua Caramuru, 271 - Centro Fone (46) 3223-2509 engenharia@patobranco.pr.gov.br	
PROJETO PROJETO DE PAVIMENTAÇÃO ASFÁLTICA EM CBUQ	PRANCHA 17/20
CONTRATANTE MUNICÍPIO DE PATO BRANCO	
REFERÊNCIA PROJETO DE PAVIMENTAÇÃO	ESCALA INDICADA
ESPECIFICAÇÃO RUA LUIZ RUARO	DATA MAR/2024
AUTOR DO PROJETO Anderson Rossatto CREA-PR 124.502/D	ANDERSON CACERES FARIAS ROSSATTO:06618 906946


Assinado de forma digital por ANDERSON CACERES FARIAS ROSSATTO:06618906946 Dados: 2024.04.04 17:11:41 -03'00'

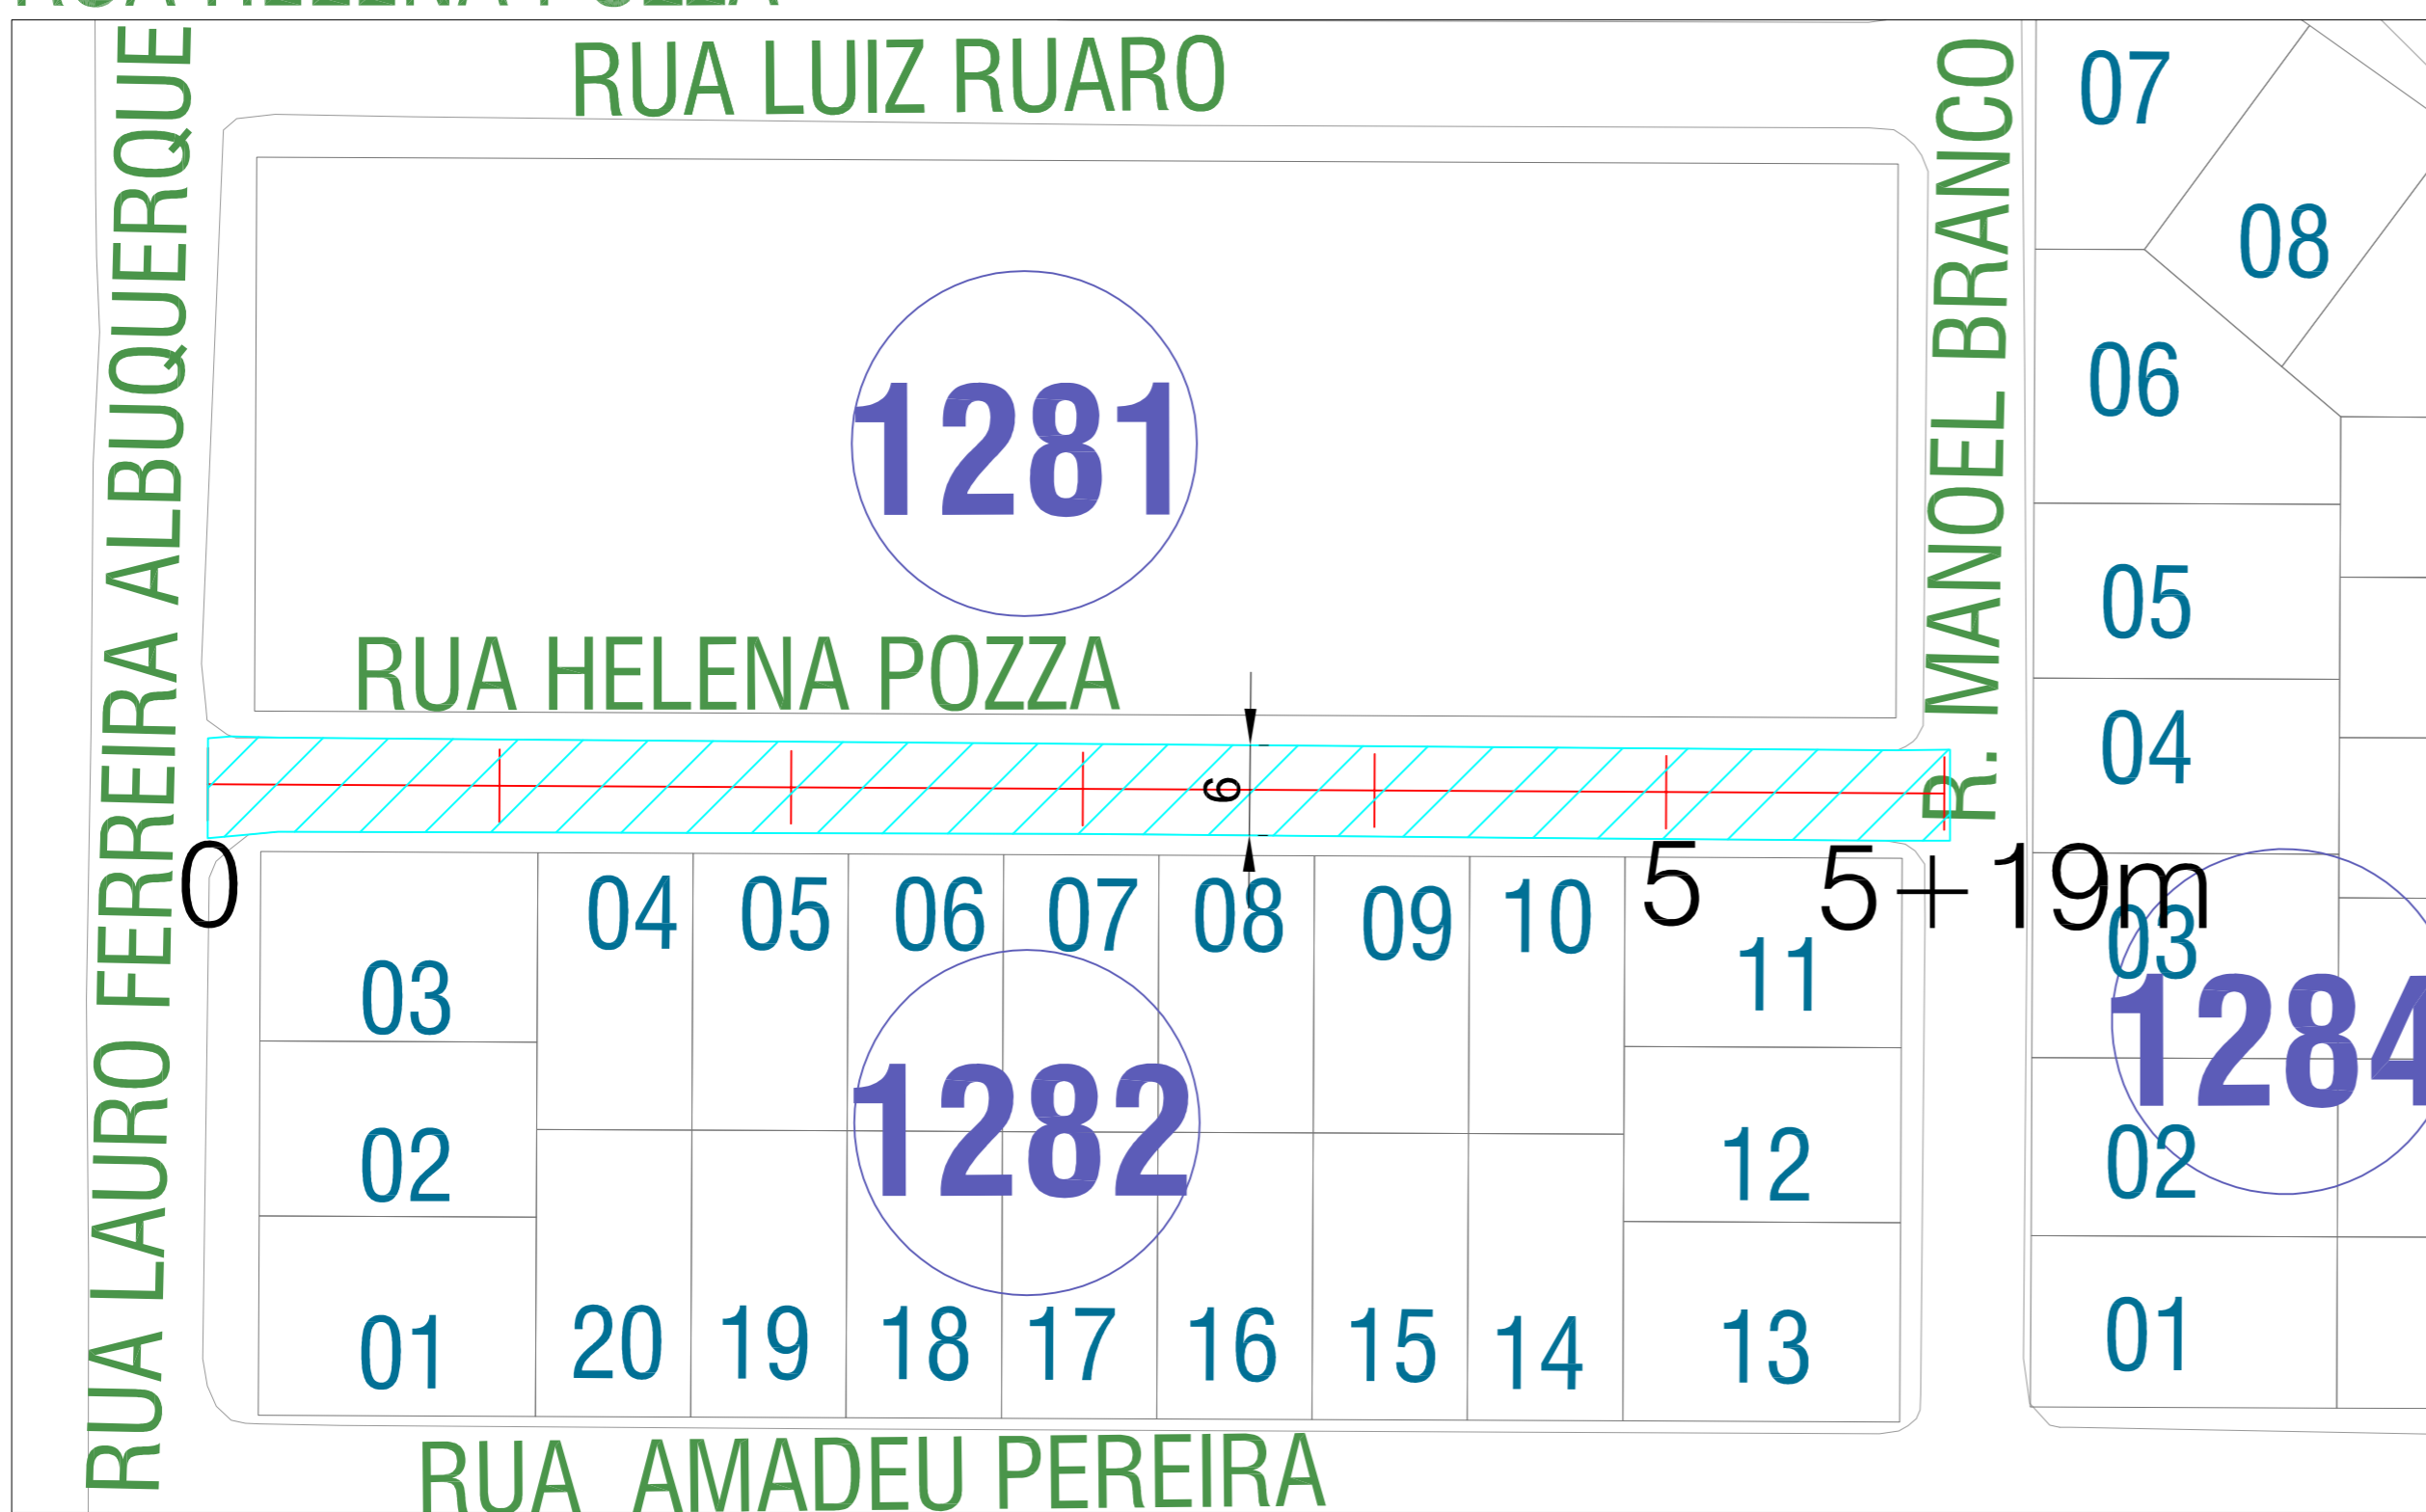


LEGENDA	
	Área a ser pavimentada sobre calçam.
	Área de cruzamento

PAVIMENTO EXISTENTE - RUA HELENA POZZA

Esc. 1/500

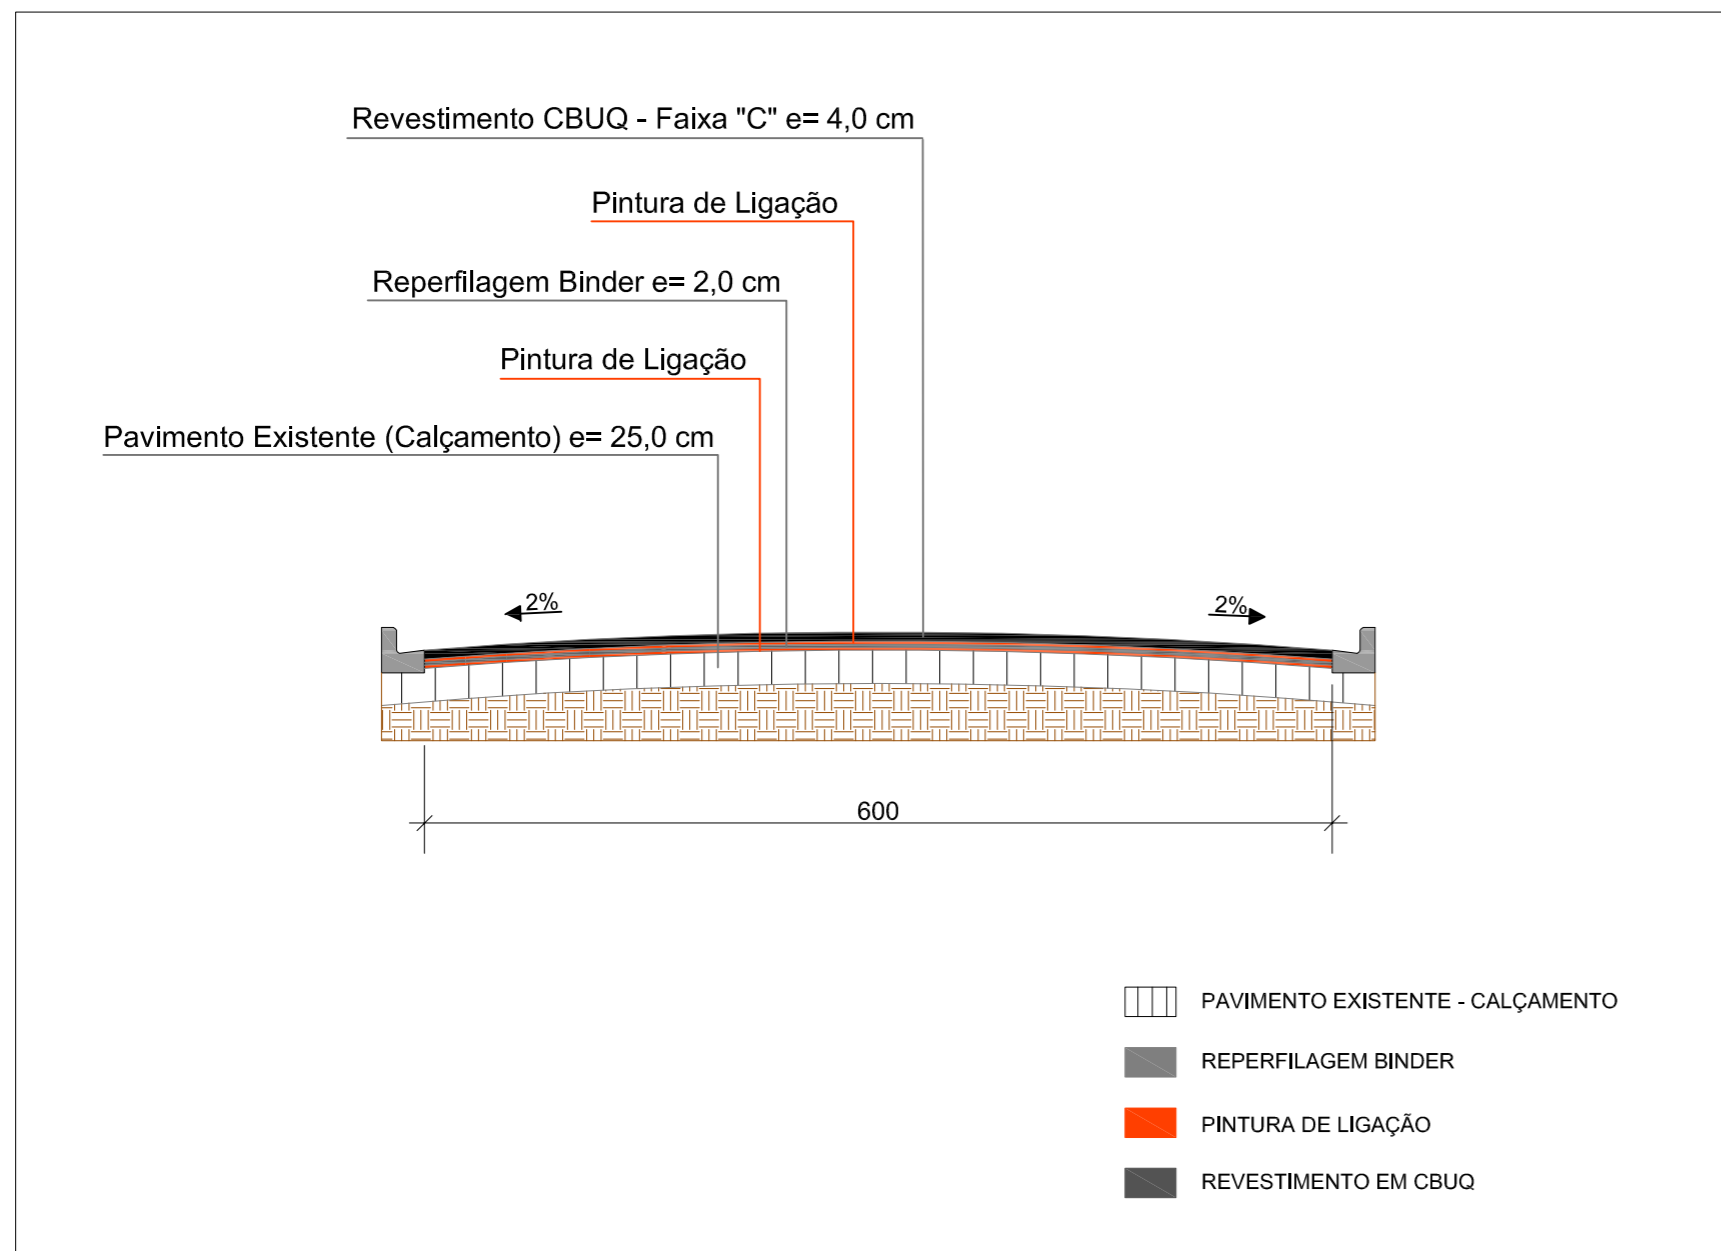


DETALHE GENÉRICO COM REFORÇO - RUA HELENA POZZA
Esc. 1/50

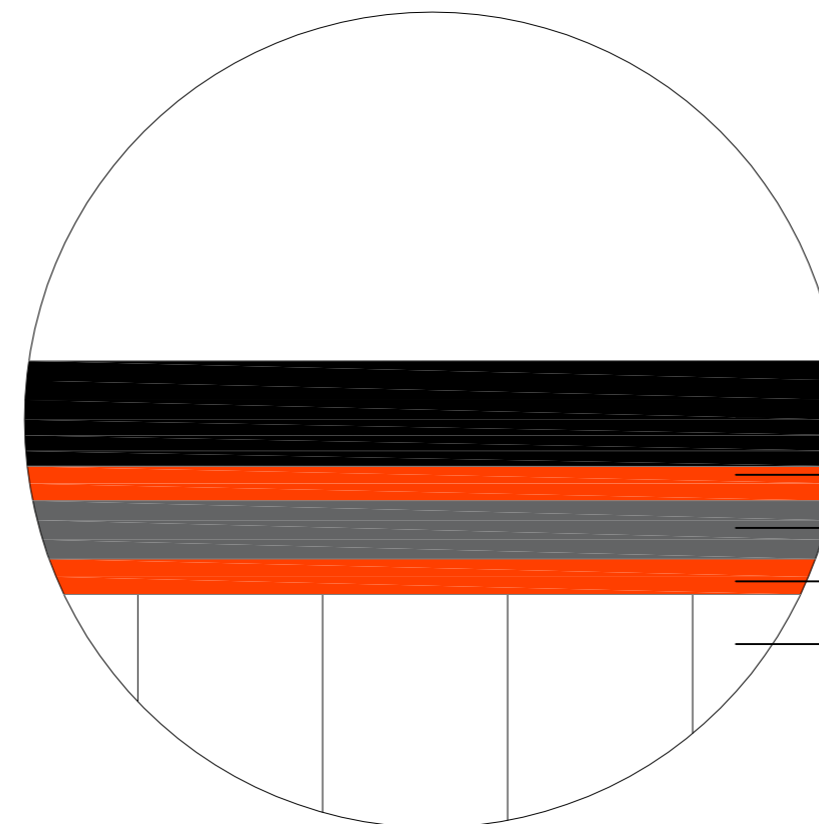

DETALHE PAVIMENTAÇÃO SEM ESCALA


- Revestimento CBUQ - Faixa "C" e= 4,0 cm
- Pintura de Ligação
- Reperfilagem Binder e= 2,0 cm
- Pintura de Ligação
- Pavimento Existente (Calçamento) e= 25,0 cm

MUNICÍPIO DE PATO BRANCO Secretaria de Engenharia e Obras Rua Caramuru, 271 - Centro Fone (46) 3223-2509 engenharia@patobranco.pr.gov.br		
PROJETO PROJETO DE PAVIMENTAÇÃO ASFÁLTICA EM CBUQ	PRANCHA 18/20	
CONTRATANTE MUNICÍPIO DE PATO BRANCO		
REFERÊNCIA PROJETO DE PAVIMENTAÇÃO	ESCALA INDICADA	
ESPECIFICAÇÃO RUA HELENA POZZA	DATA MAR/2024	
AUTOR DO PROJETO Anderson Rossatto CREA-PR 124.502/D	ASSINADO DE FORMA DIGITAL POR ANDERSON CACERES FARIAS ROSSATTO:06618906946 8906946 Dados: 2024.04.04 17:12:22 -03'00'	

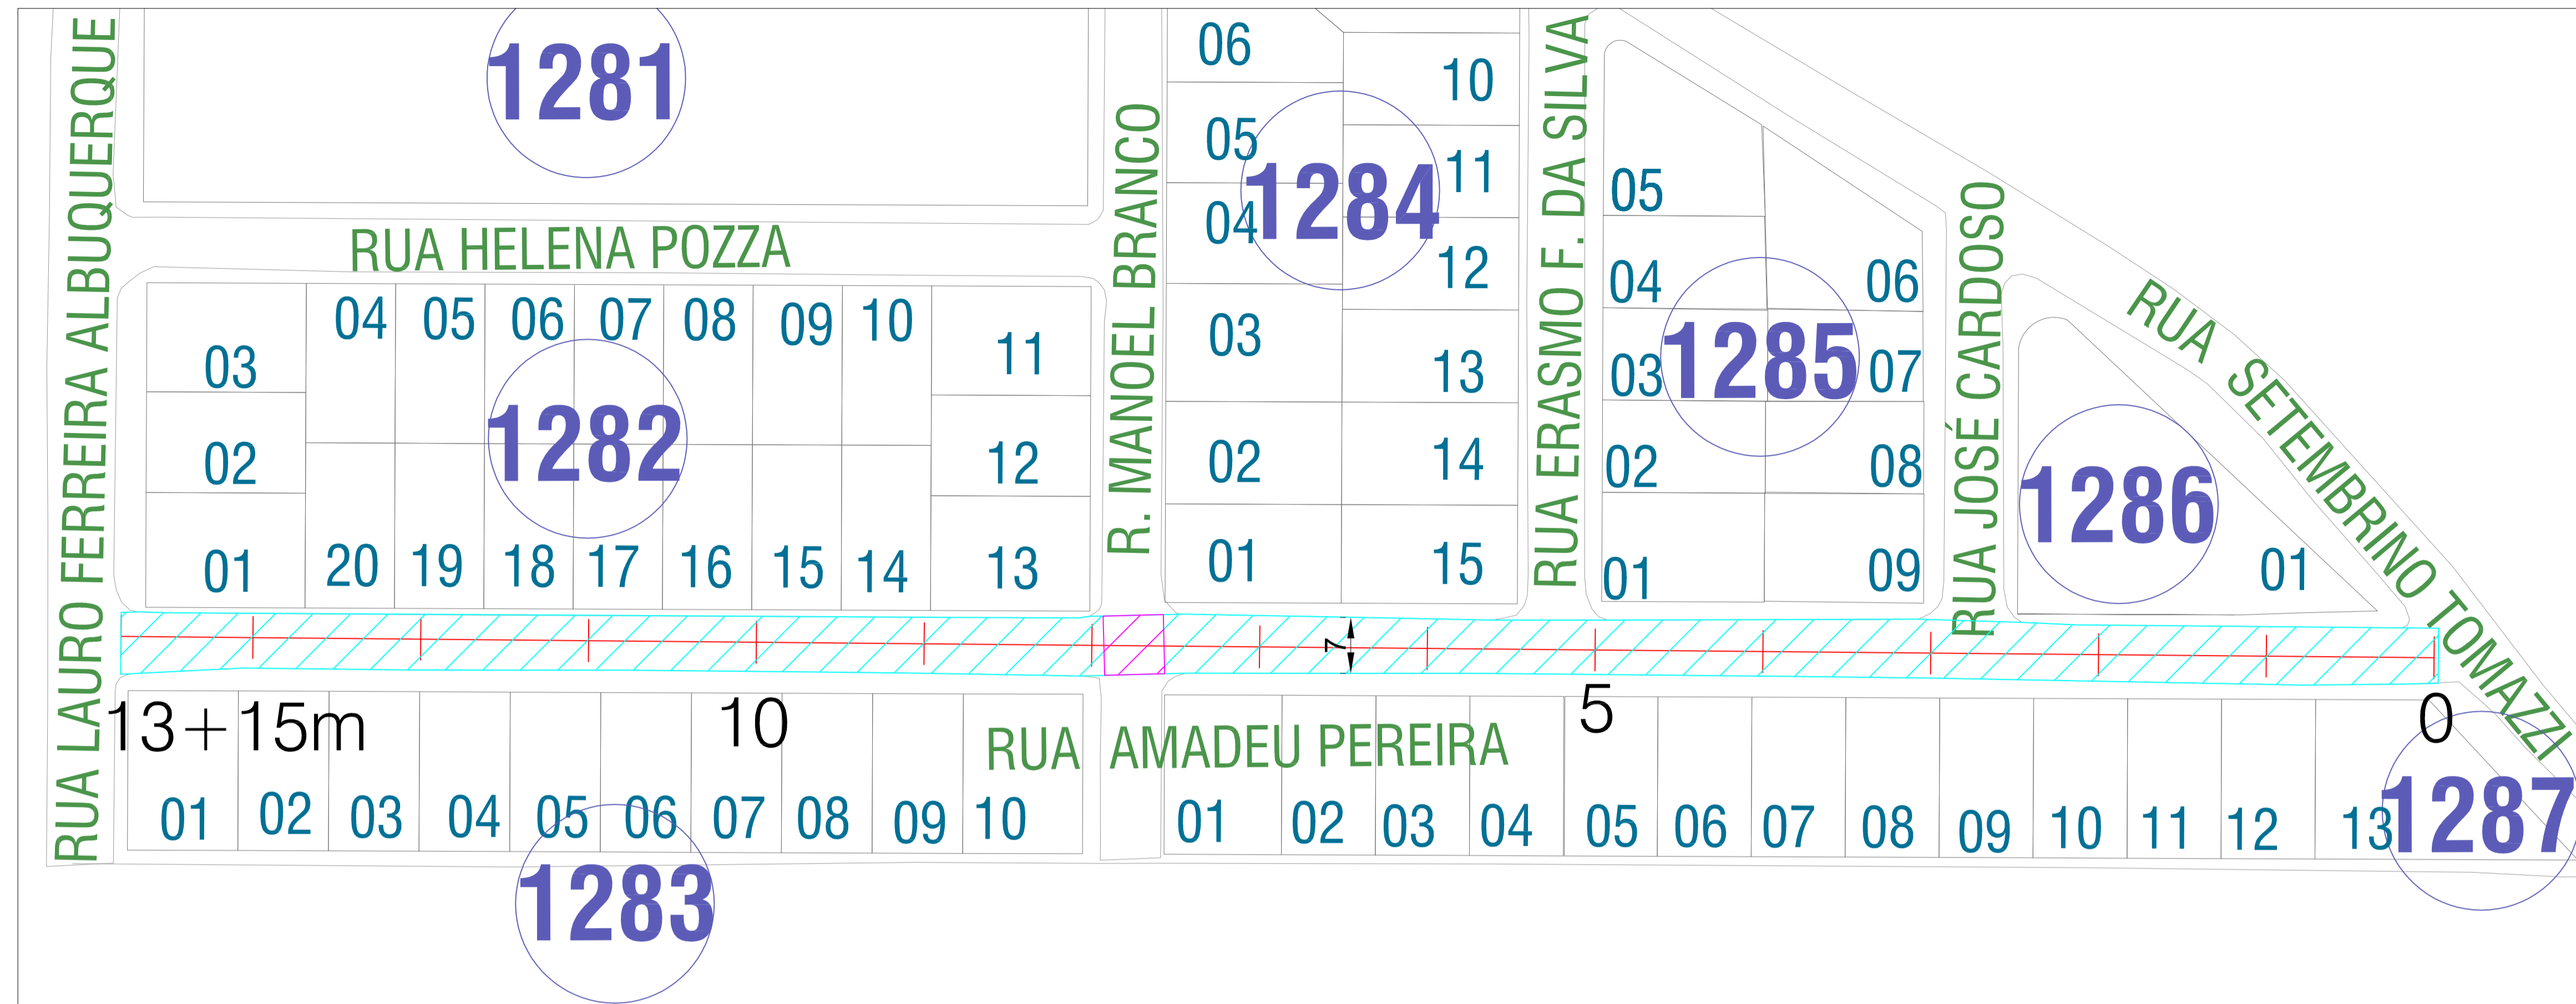


LEGENDA	
	Área a ser pavimentada sobre calçam.
	Área de cruzamento

PAVIMENTO EXISTENTE - RUA AMADEU PEREIRA
Esc. 1/500

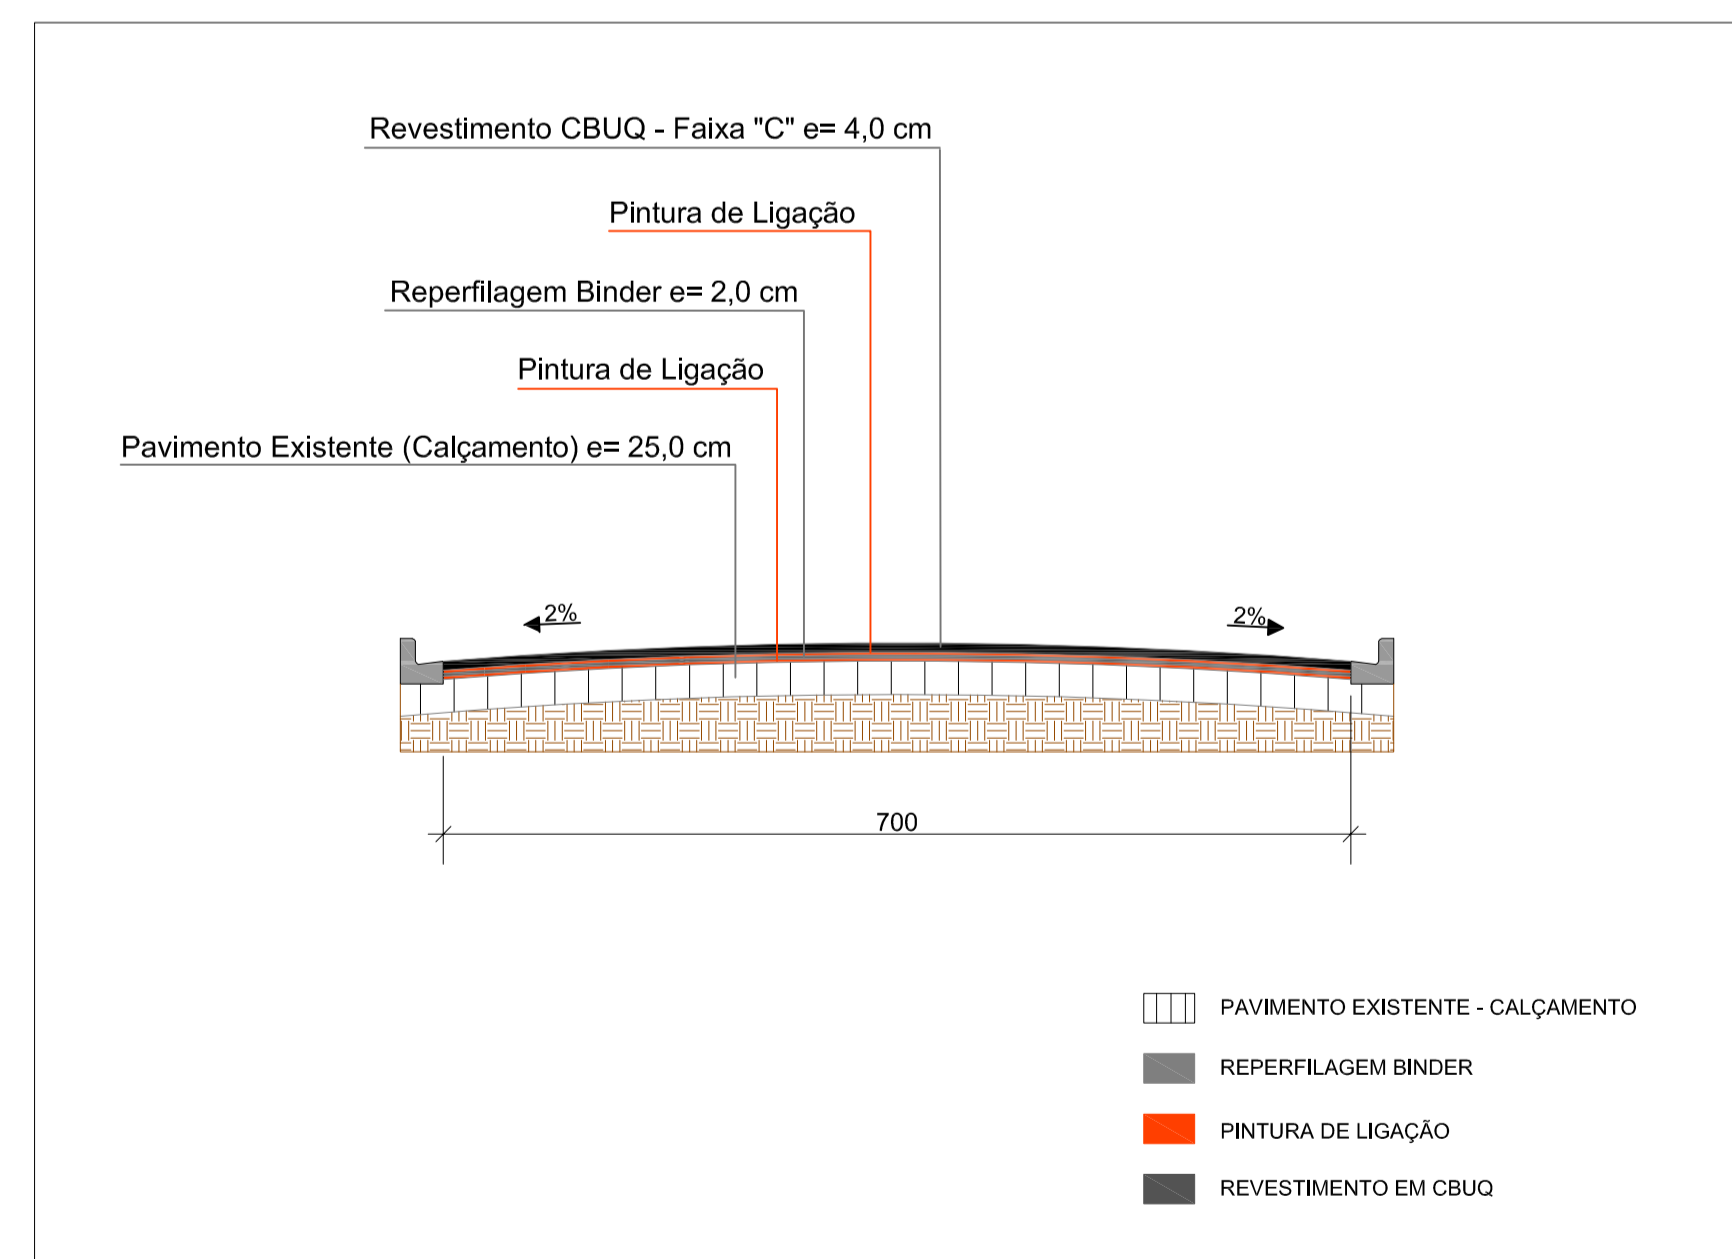


DETALHE GENÉRICO COM REFORÇO
RUA AMADEU PEREIRA
Esc. 1/50

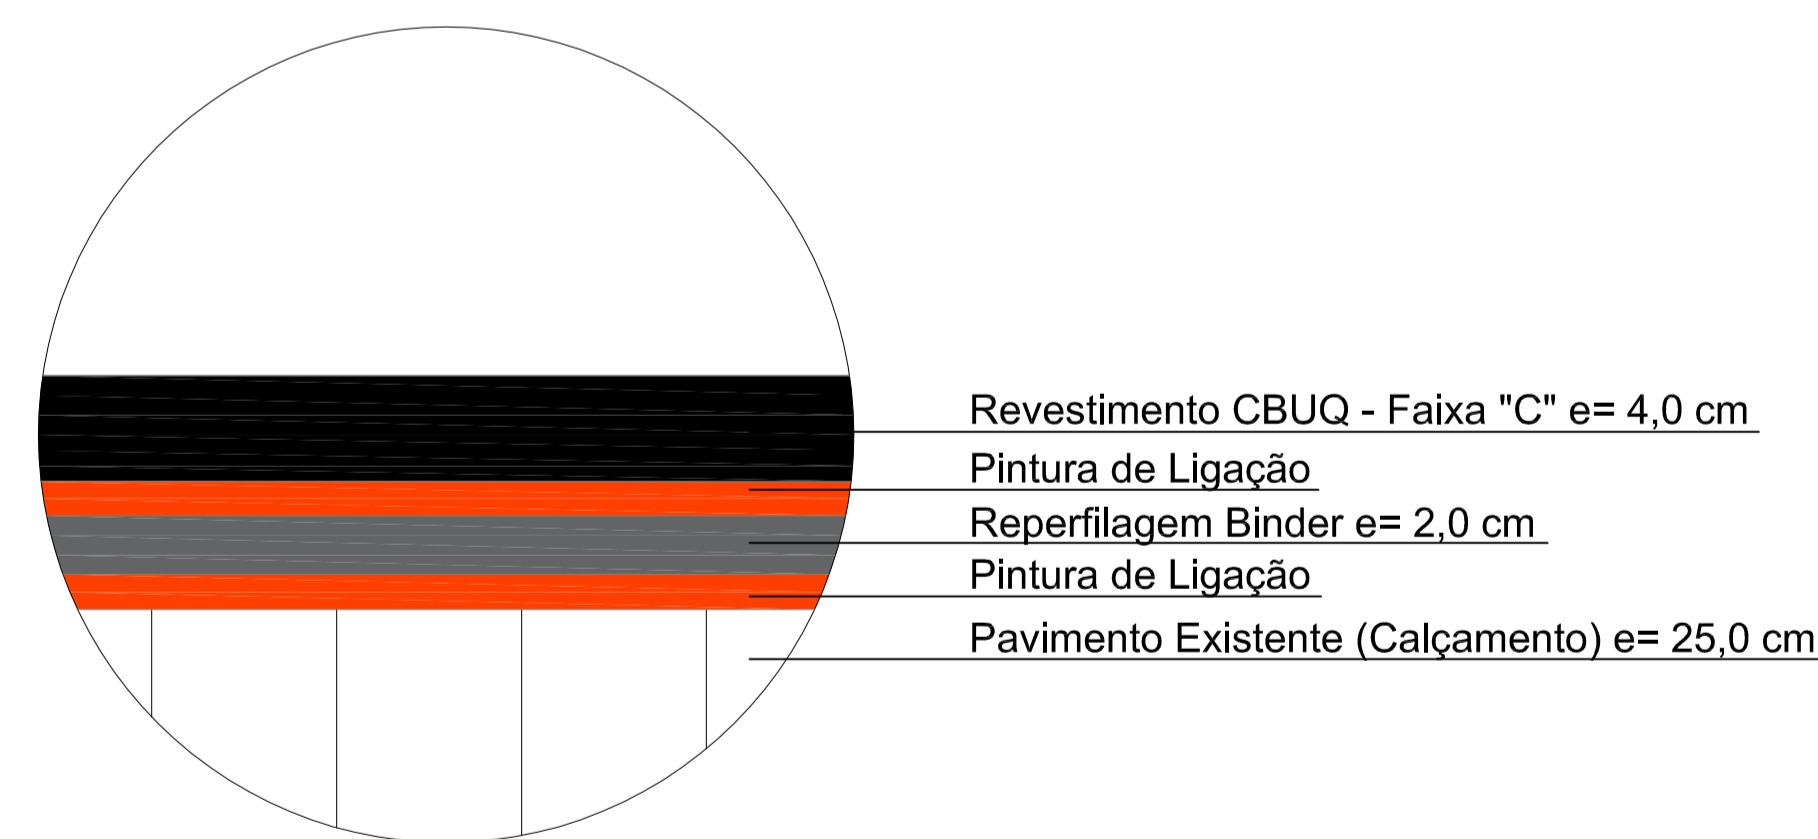


DETALHE PAVIMENTAÇÃO
SEM ESCALA

MUNICÍPIO DE PATO BRANCO Secretaria de Engenharia e Obras Rua Caramuru, 271 - Centro Fone (46) 3223-2509 engenharia@patobranco.pr.gov.br	
PROJETO CONTRATANTE MUNICÍPIO DE PATO BRANCO	19/20
REFERÊNCIA ESPECIFICAÇÃO RUA AMADEU PEREIRA	DATA MAR/2024
AUTOR DO PROJETO Anderson Rossatto CREA-PR 124.502/D	ASSINADO DE FORMA DIGITAL por ANDERSON CACERES FARIAS CACERES FARIAS ROSSATTO:06618 906946

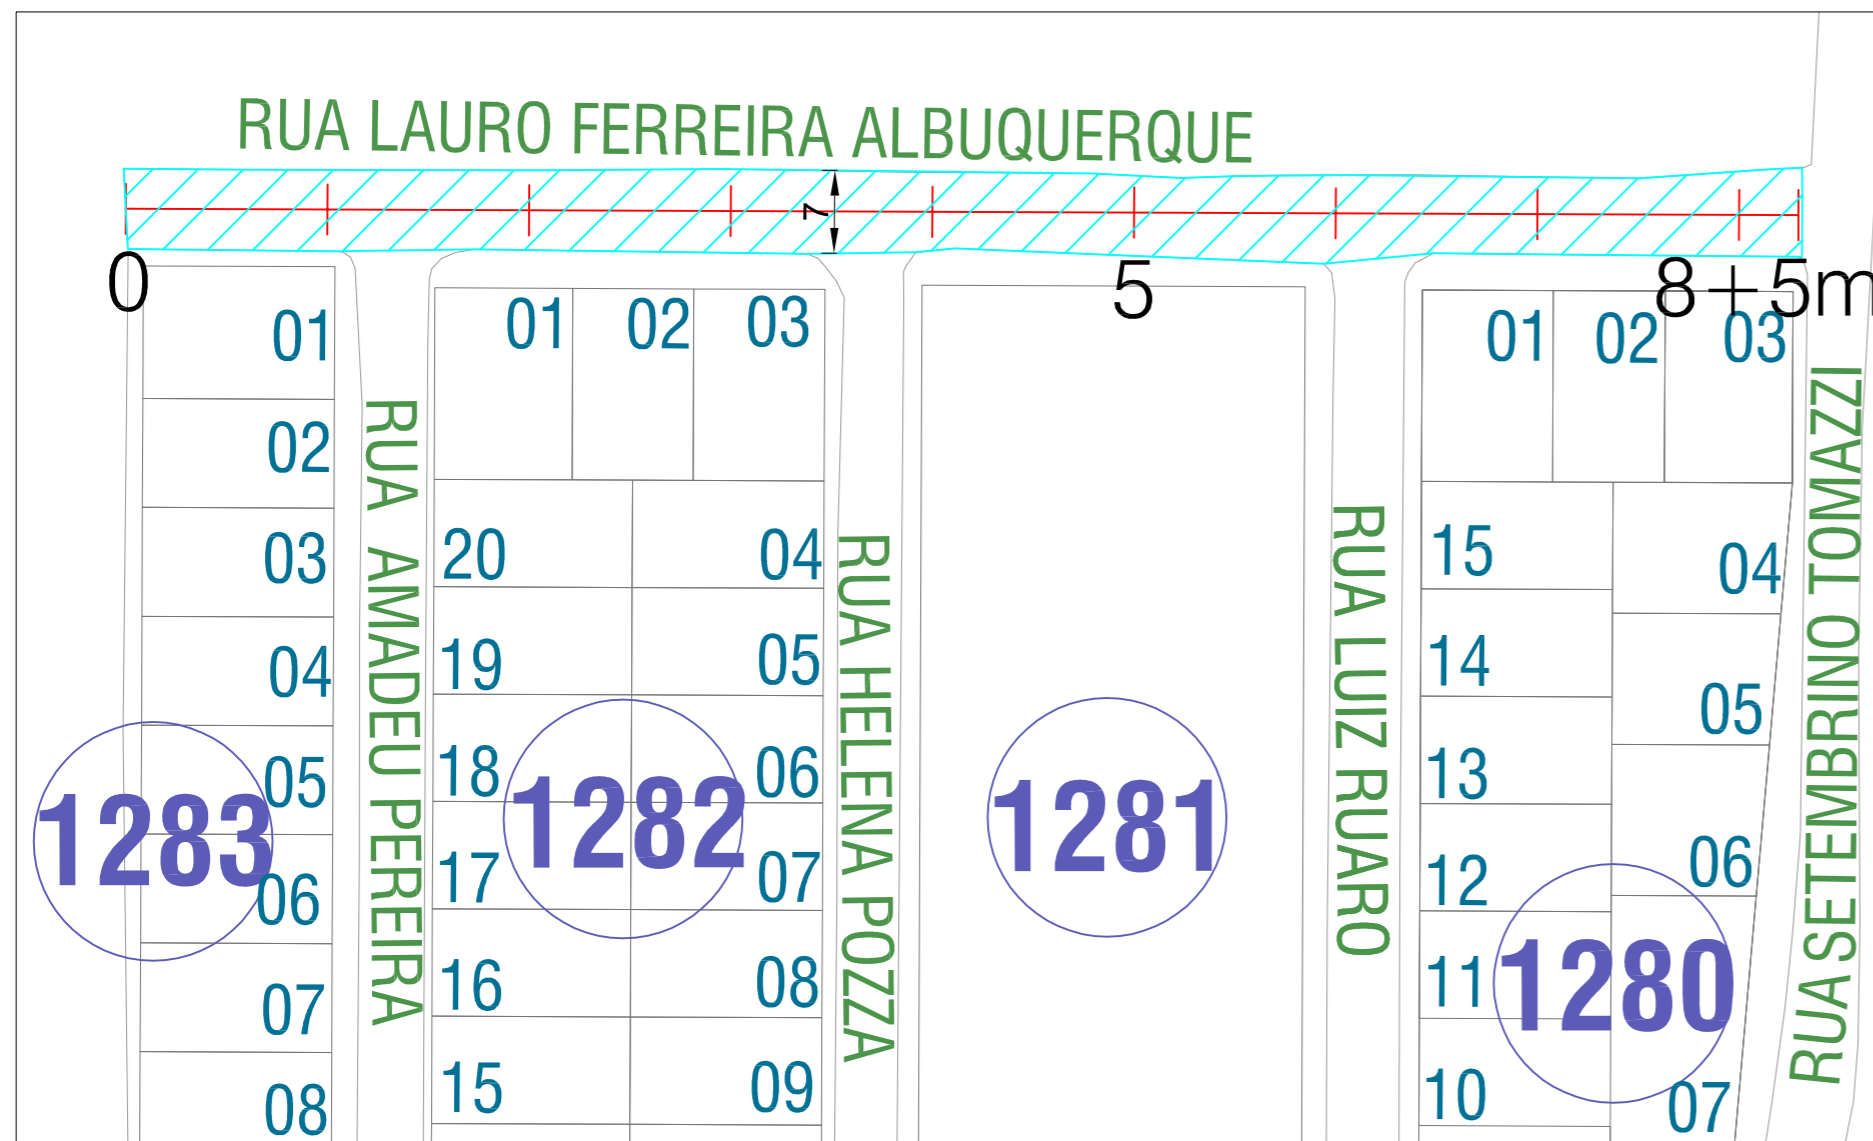


LEGENDA	
	Área a ser pavimentada sobre calçam.
	Área de cruzamento

PAVIMENTO EXISTENTE - RUA LAURO FERREIRA ALBUQUERQUE
Esc. 1/750

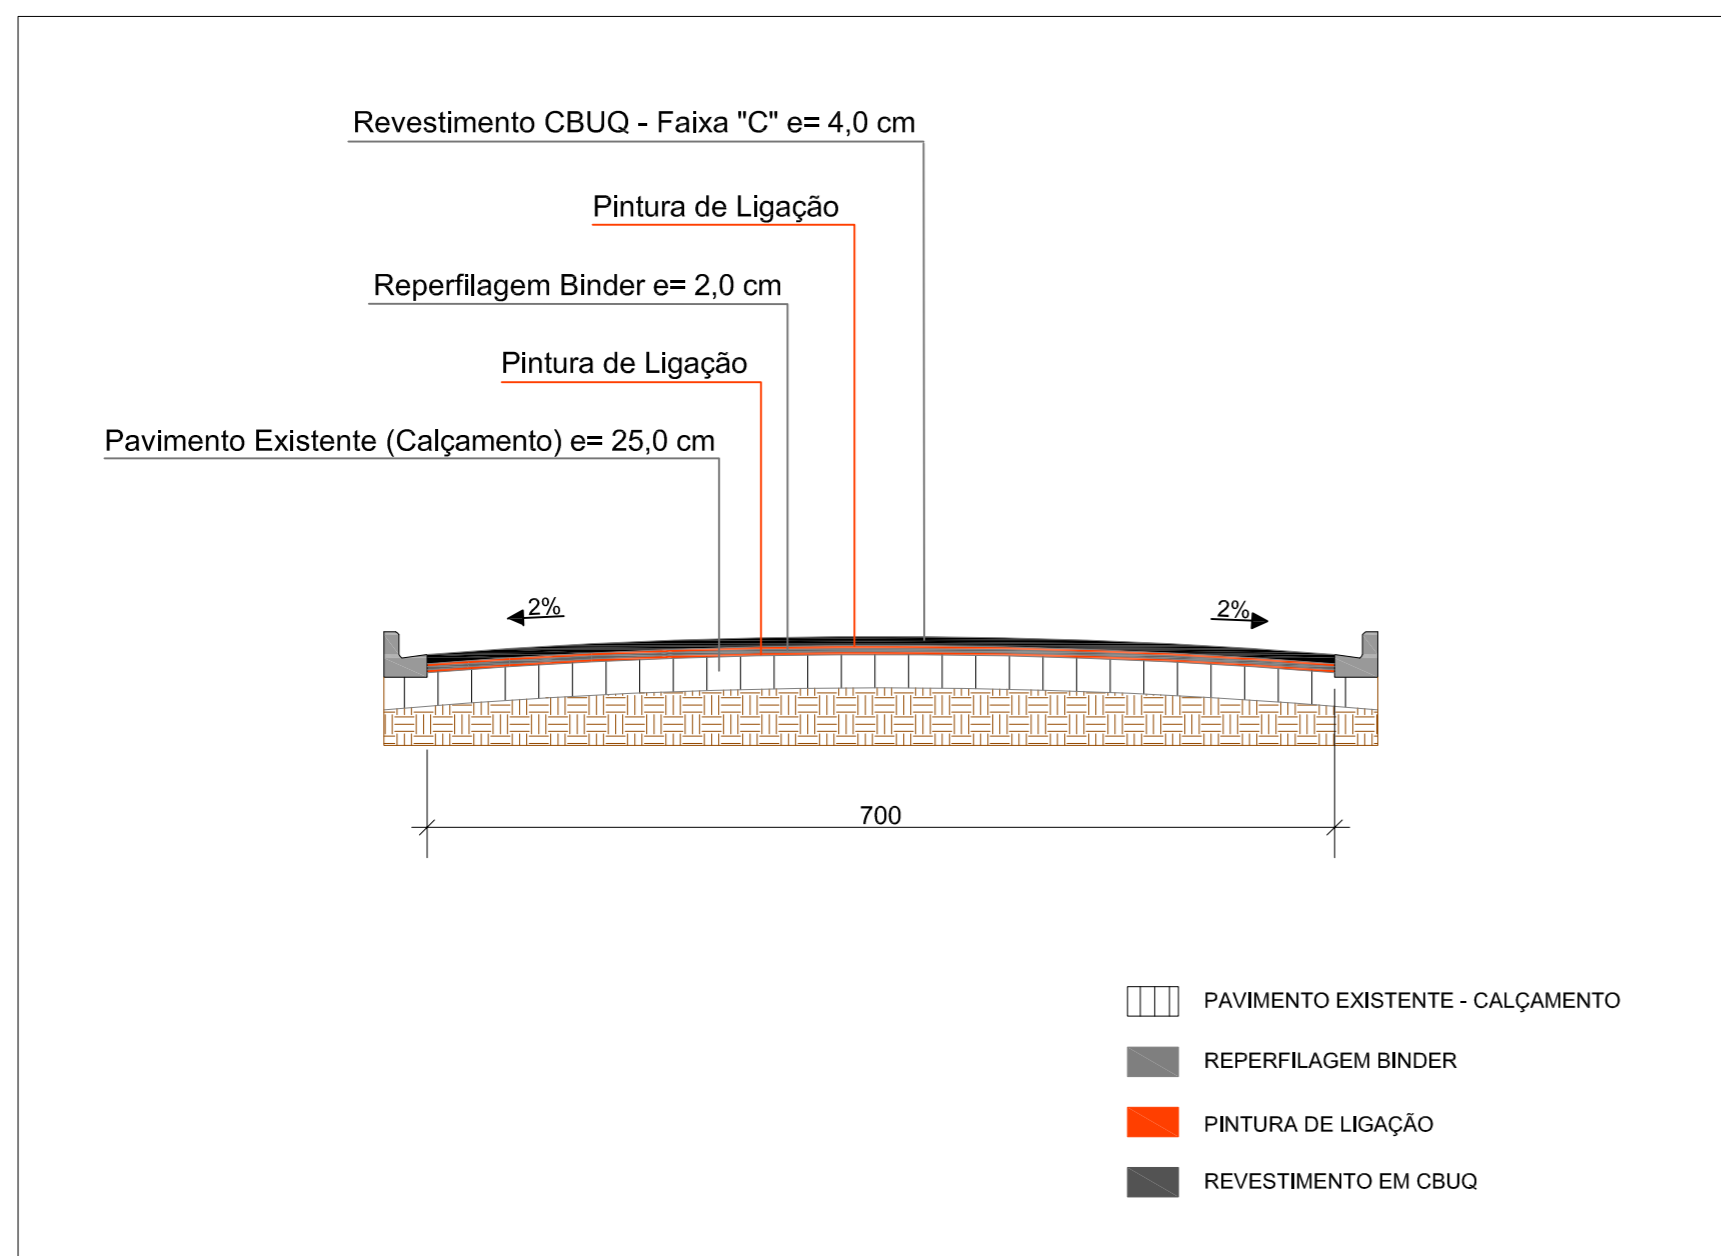

- PAVIMENTO EXISTENTE - CALÇAMENTO
- REPERFILAGEM BINDER
- PINTURA DE LIGAÇÃO
- REVESTIMENTO EM CBUQ

DETALHE GENÉRICO COM REFORÇO
RUA LAURO FERREIRA ALBUQUERQUE
Esc. 1/50

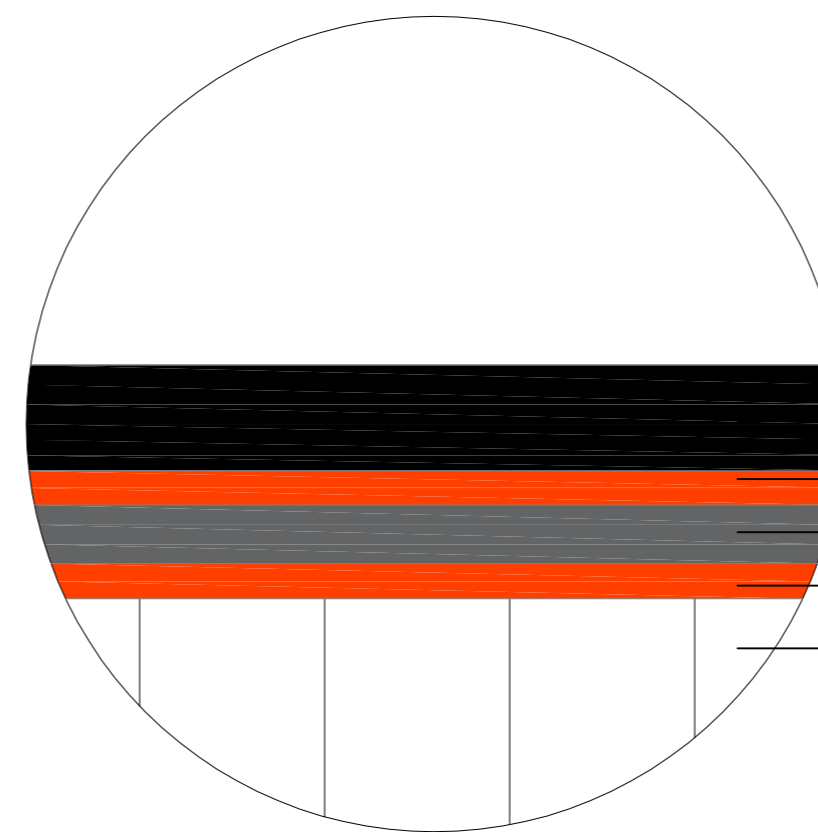

- Revestimento CBUQ - Faixa "C" e= 4,0 cm
- Pintura de Ligação
- Reperfilagem Binder e= 2,0 cm
- Pintura de Ligação
- Pavimento Existente (Calçamento) e= 25,0 cm

DETALHE PAVIMENTAÇÃO
SEM ESCALA

MUNICÍPIO DE PATO BRANCO Secretaria de Engenharia e Obras Rua Caramuru, 271 - Centro Fone (46) 3223-2509 engenharia@patobranco.pr.gov.br	
PROJETO	PRONCHIA
CONTRATANTE	20/20
REFERÊNCIA	ESCALA DATA
PROJETO DE PAVIMENTAÇÃO	INDICADA MAR/2024
ESPECIFICAÇÃO	
RUA LAURO FERREIRA ALBUQUERQUE	
AUTOR DO PROJETO	
Anderson Rossatto CREA-PR 124.502/D	ANDERSON CACERES FARIAS ROSSATTO:06618906946 8906946
	Assinado de forma digital por ANDERSON CACERES FARIAS ROSSATTO:06618906946 Dados: 2024.04.04 17:13:39 -03'00'