




 PAVIMENTAÇÃO DE CONCRETO

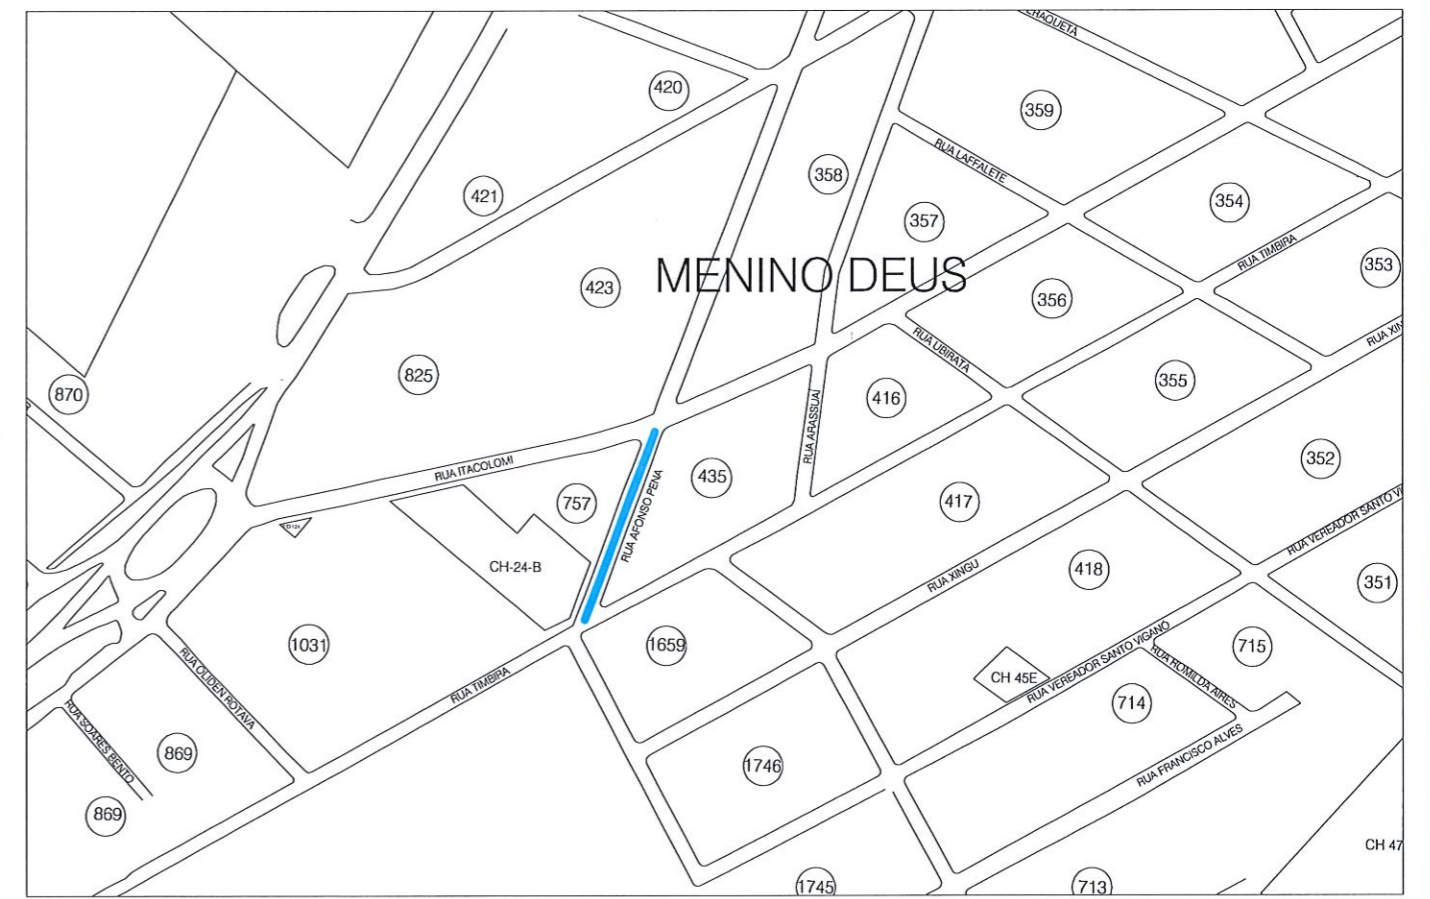

RUA AFONSO PENA

MUNICÍPIO DE PATO BRANCO Secretaria de Engenharia e Obras Rua Caramuru, 271 - Centro Fone (46) 3220-1538 engenharia@patobranco.pr.gov.br	
PROJETO PLANTA DE LOCALIZAÇÃO LOCALIDADE MUNICÍPIO DE PATO BRANCO ESCALA MAPA GERAL E LOCALIZAÇÃO ESCRICÇÃO RUA AFONSO PENA AUTORES/PROJETO Anderson Rossatto	Nº PROJETO 01/01 DATA 15/05/2022
	