



A

A

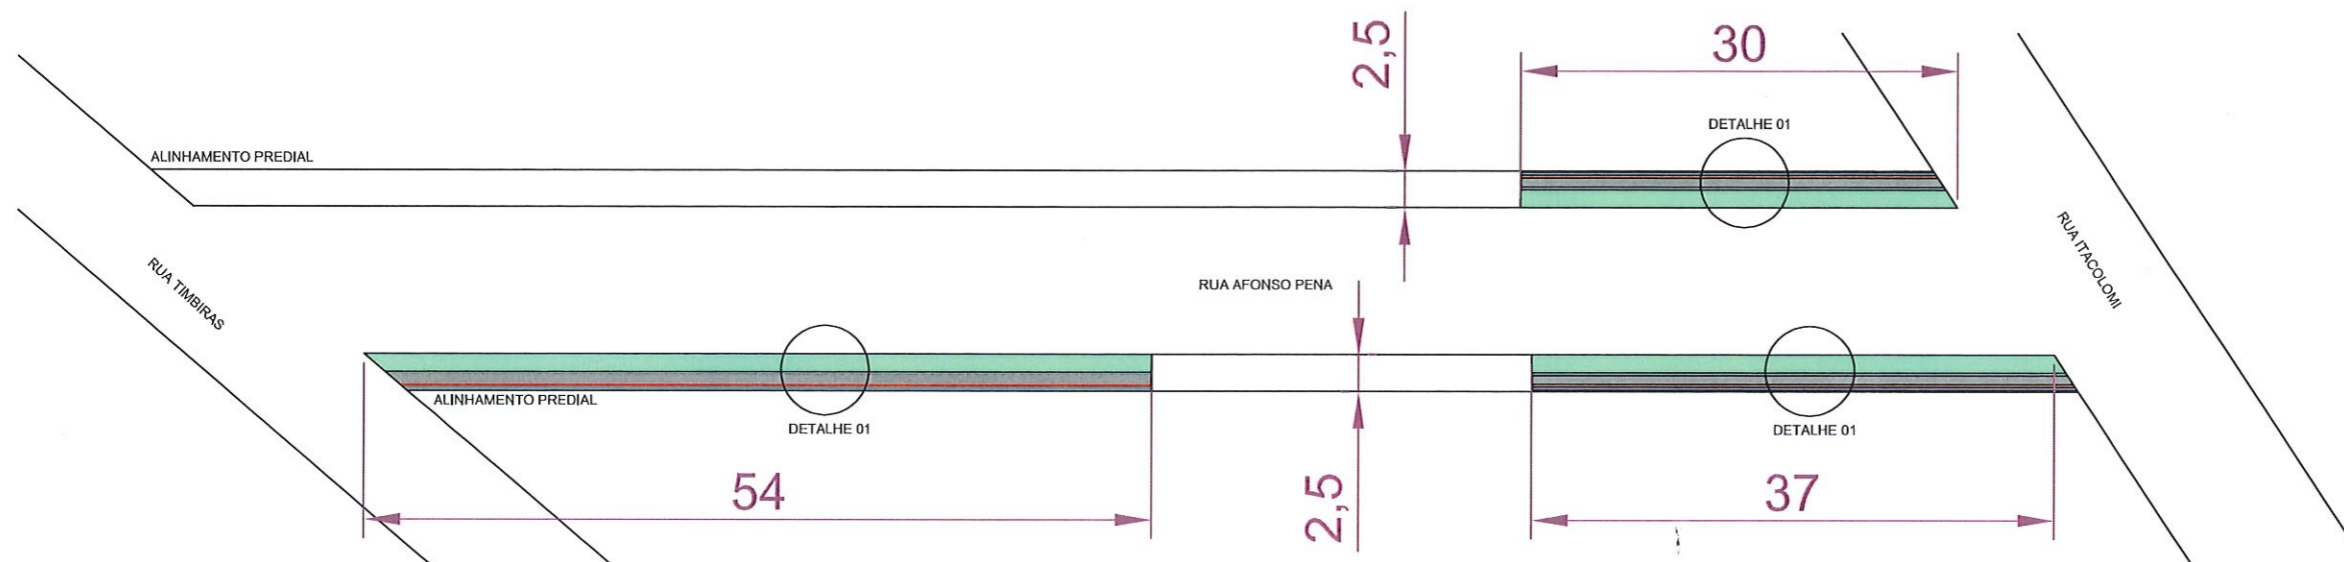


CALÇADAS
ESC. 1/250

Quantitativo Calçadas - Rua Afonso Pena		
Descrição	Unidade	Quantidade
Piso Intertravado de Concreto - Cor Natural	m ²	72,60
Piso Intertravado de Concreto - Cor Grafite	m ²	48,40
Piso Intertravado de Concreto - Tátil Direcional	m ²	24,20
Gula de Concreto	m	242,00
Grama	m ²	157,30
Rampa de Acessibilidade	Unidade	4,00

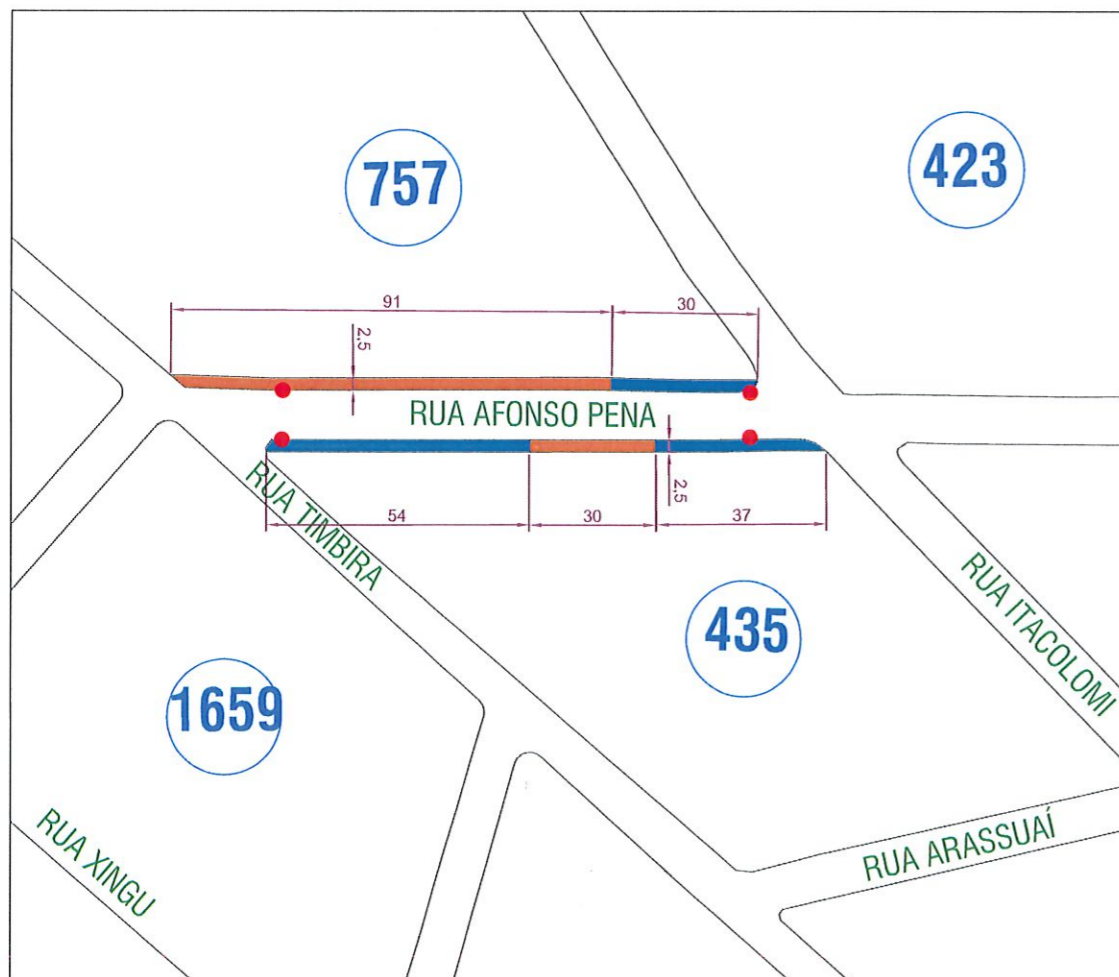

TIPOLOGIA CALÇADAS
ESC. 1/750

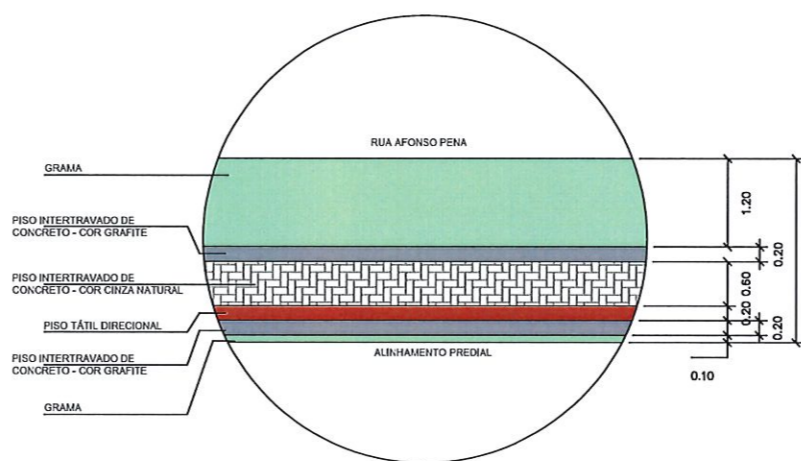

DETALHE 01
ESC. 1/50

LEGENDA	
●	Rampa de Acessibilidade
	Calçada do Tipo 4A
	Calçada Existente

B

E

MUNICÍPIO DE PATO BRANCO
Secretaria de Engenharia e Obras
Rua Caramuru, 271 - Centro
Fone (46) 3223-2509
engenharia@patobranco.pr.gov.br

PROJETO DE PAVIMENTAÇÃO ASFÁLTICA EM CBUQ 01/02


MUNICÍPIO DE PATO BRANCO

PROJETO DE CALÇADAS ESCALA MERCADA 01/02


CALÇADAS - RUA AFONSO PENA

ANDRIMONTO

Andrison Rossatto *Andrison Rossatto* ENG. CIVIL 02479173/010

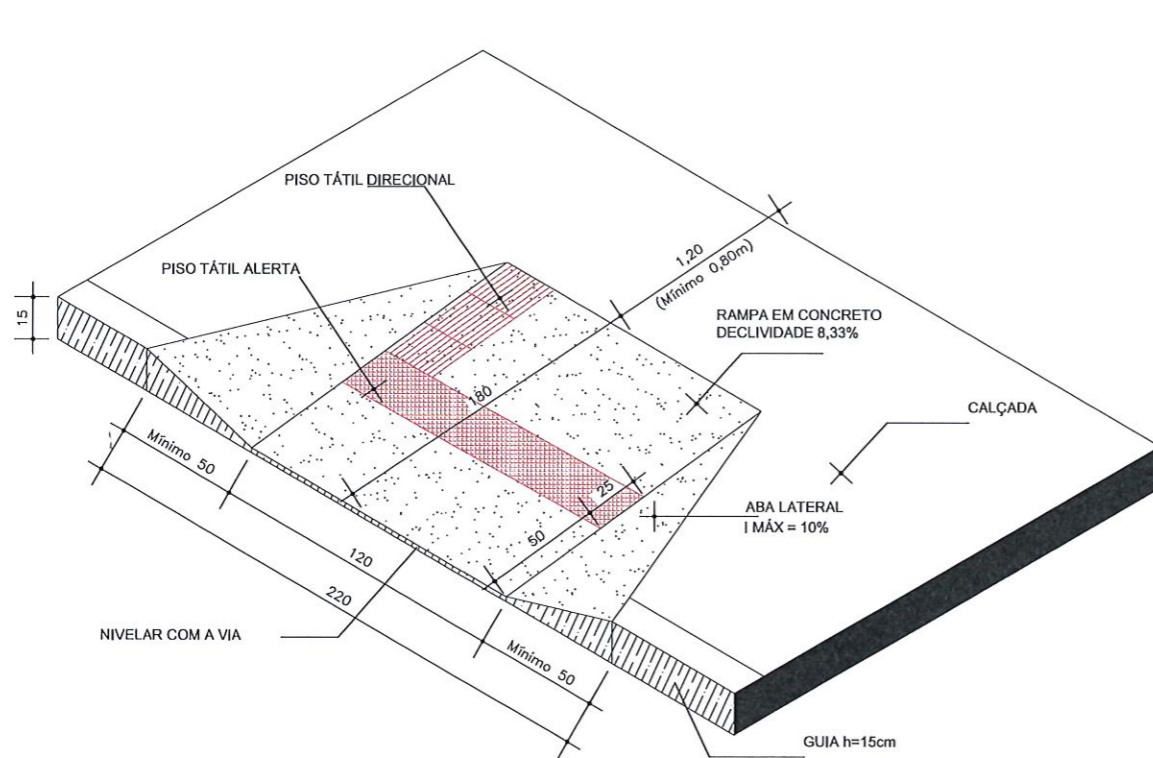


DETALHE RAMPA
MEDIDAS EM CM
SEM ESCALA

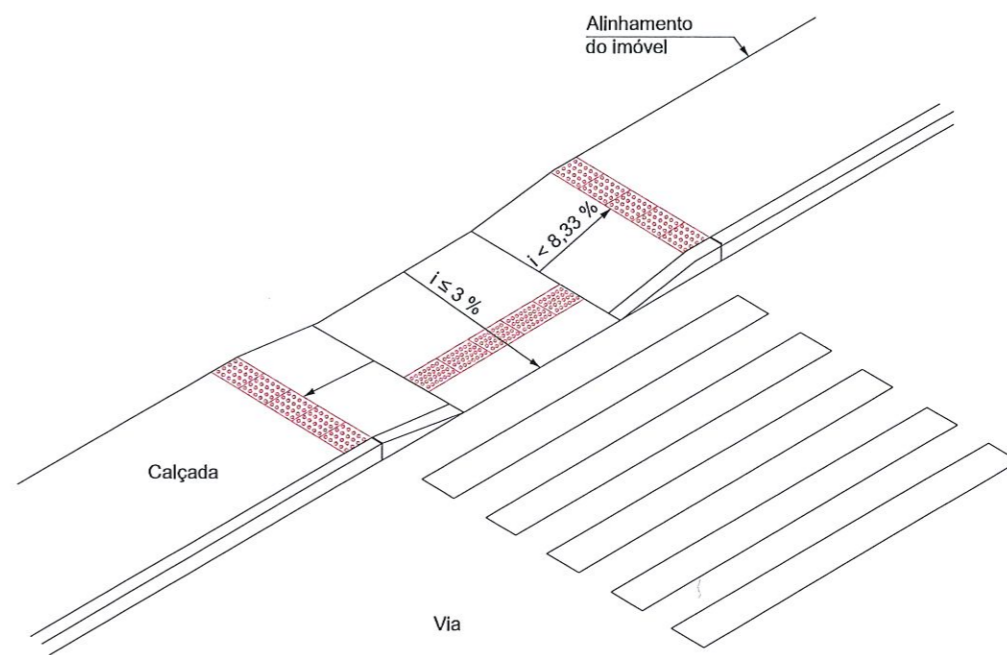


DETALHE RAMPA
MEDIDAS EM CM
SEM ESCALA


Piso Tátil Alerta

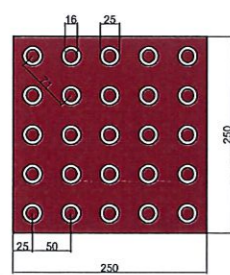


Piso Tátil Direcional

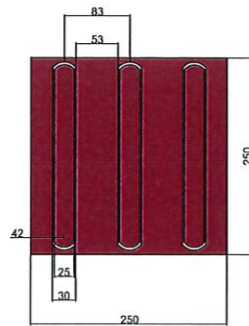

DETALHE PISO TÁTIL
MEDIDAS EM MM
SEM ESCALA

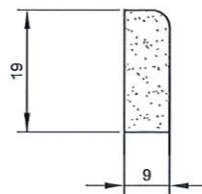

DETALHE GUIA DE CONCRETO
MEDIDAS EM CM
SEM ESCALA

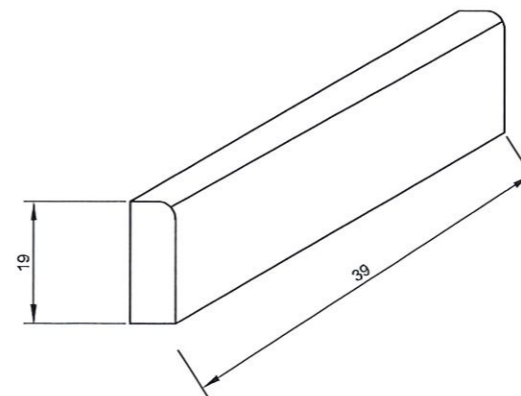

Os rebaixamentos de calçadas devem ser construídos na direção do fluxo da travessia de pedestres. A inclinação deve ser constante e não superior a 8,33% no sentido longitudinal da rampa central e na rampa das abas laterais. A largura mínima do rebaixamento é de 1,50m. O rebaixamento não pode diminuir a faixa livre de circulação, de no mínimo 1,20m, da calçada.

Em calçada estreita, onde a largura do passeio não for suficiente para acomodar o rebaixamento e a faixa livre com largura de no mínimo 1,20m, deve ser feito o rebaixamento total da largura da calçada, com largura mínima de 1,50m e com rampas laterais com inclinação máxima de 5%.

MUNICÍPIO DE PATO BRANCO
Secretaria de Engenharia e Obras
Rua Caramuru, 271 - Centro
Fone (46) 3223-2509
engenharia@patobranco.pr.gov.br

PROJETO DE PAVIMENTAÇÃO ASFÁLTICA EM CBUQ 02/02

MUNICÍPIO DE PATO BRANCO

PROJETO DE CALÇADAS
ESPECIFICAÇÃO
DETALHES DAS CALÇADAS - RUA AFONSO PENIA

02/02

13/09/2022

Anderson Rosalito *Anderson Rosalito* ENG. CIVIL
CREF. 124.502/0