



PAVIMENTO EXISTENTE / OCUPAÇÃO DOS LOTES LINDEIROS - RUA AFONSO PENA
Esc. 1/750

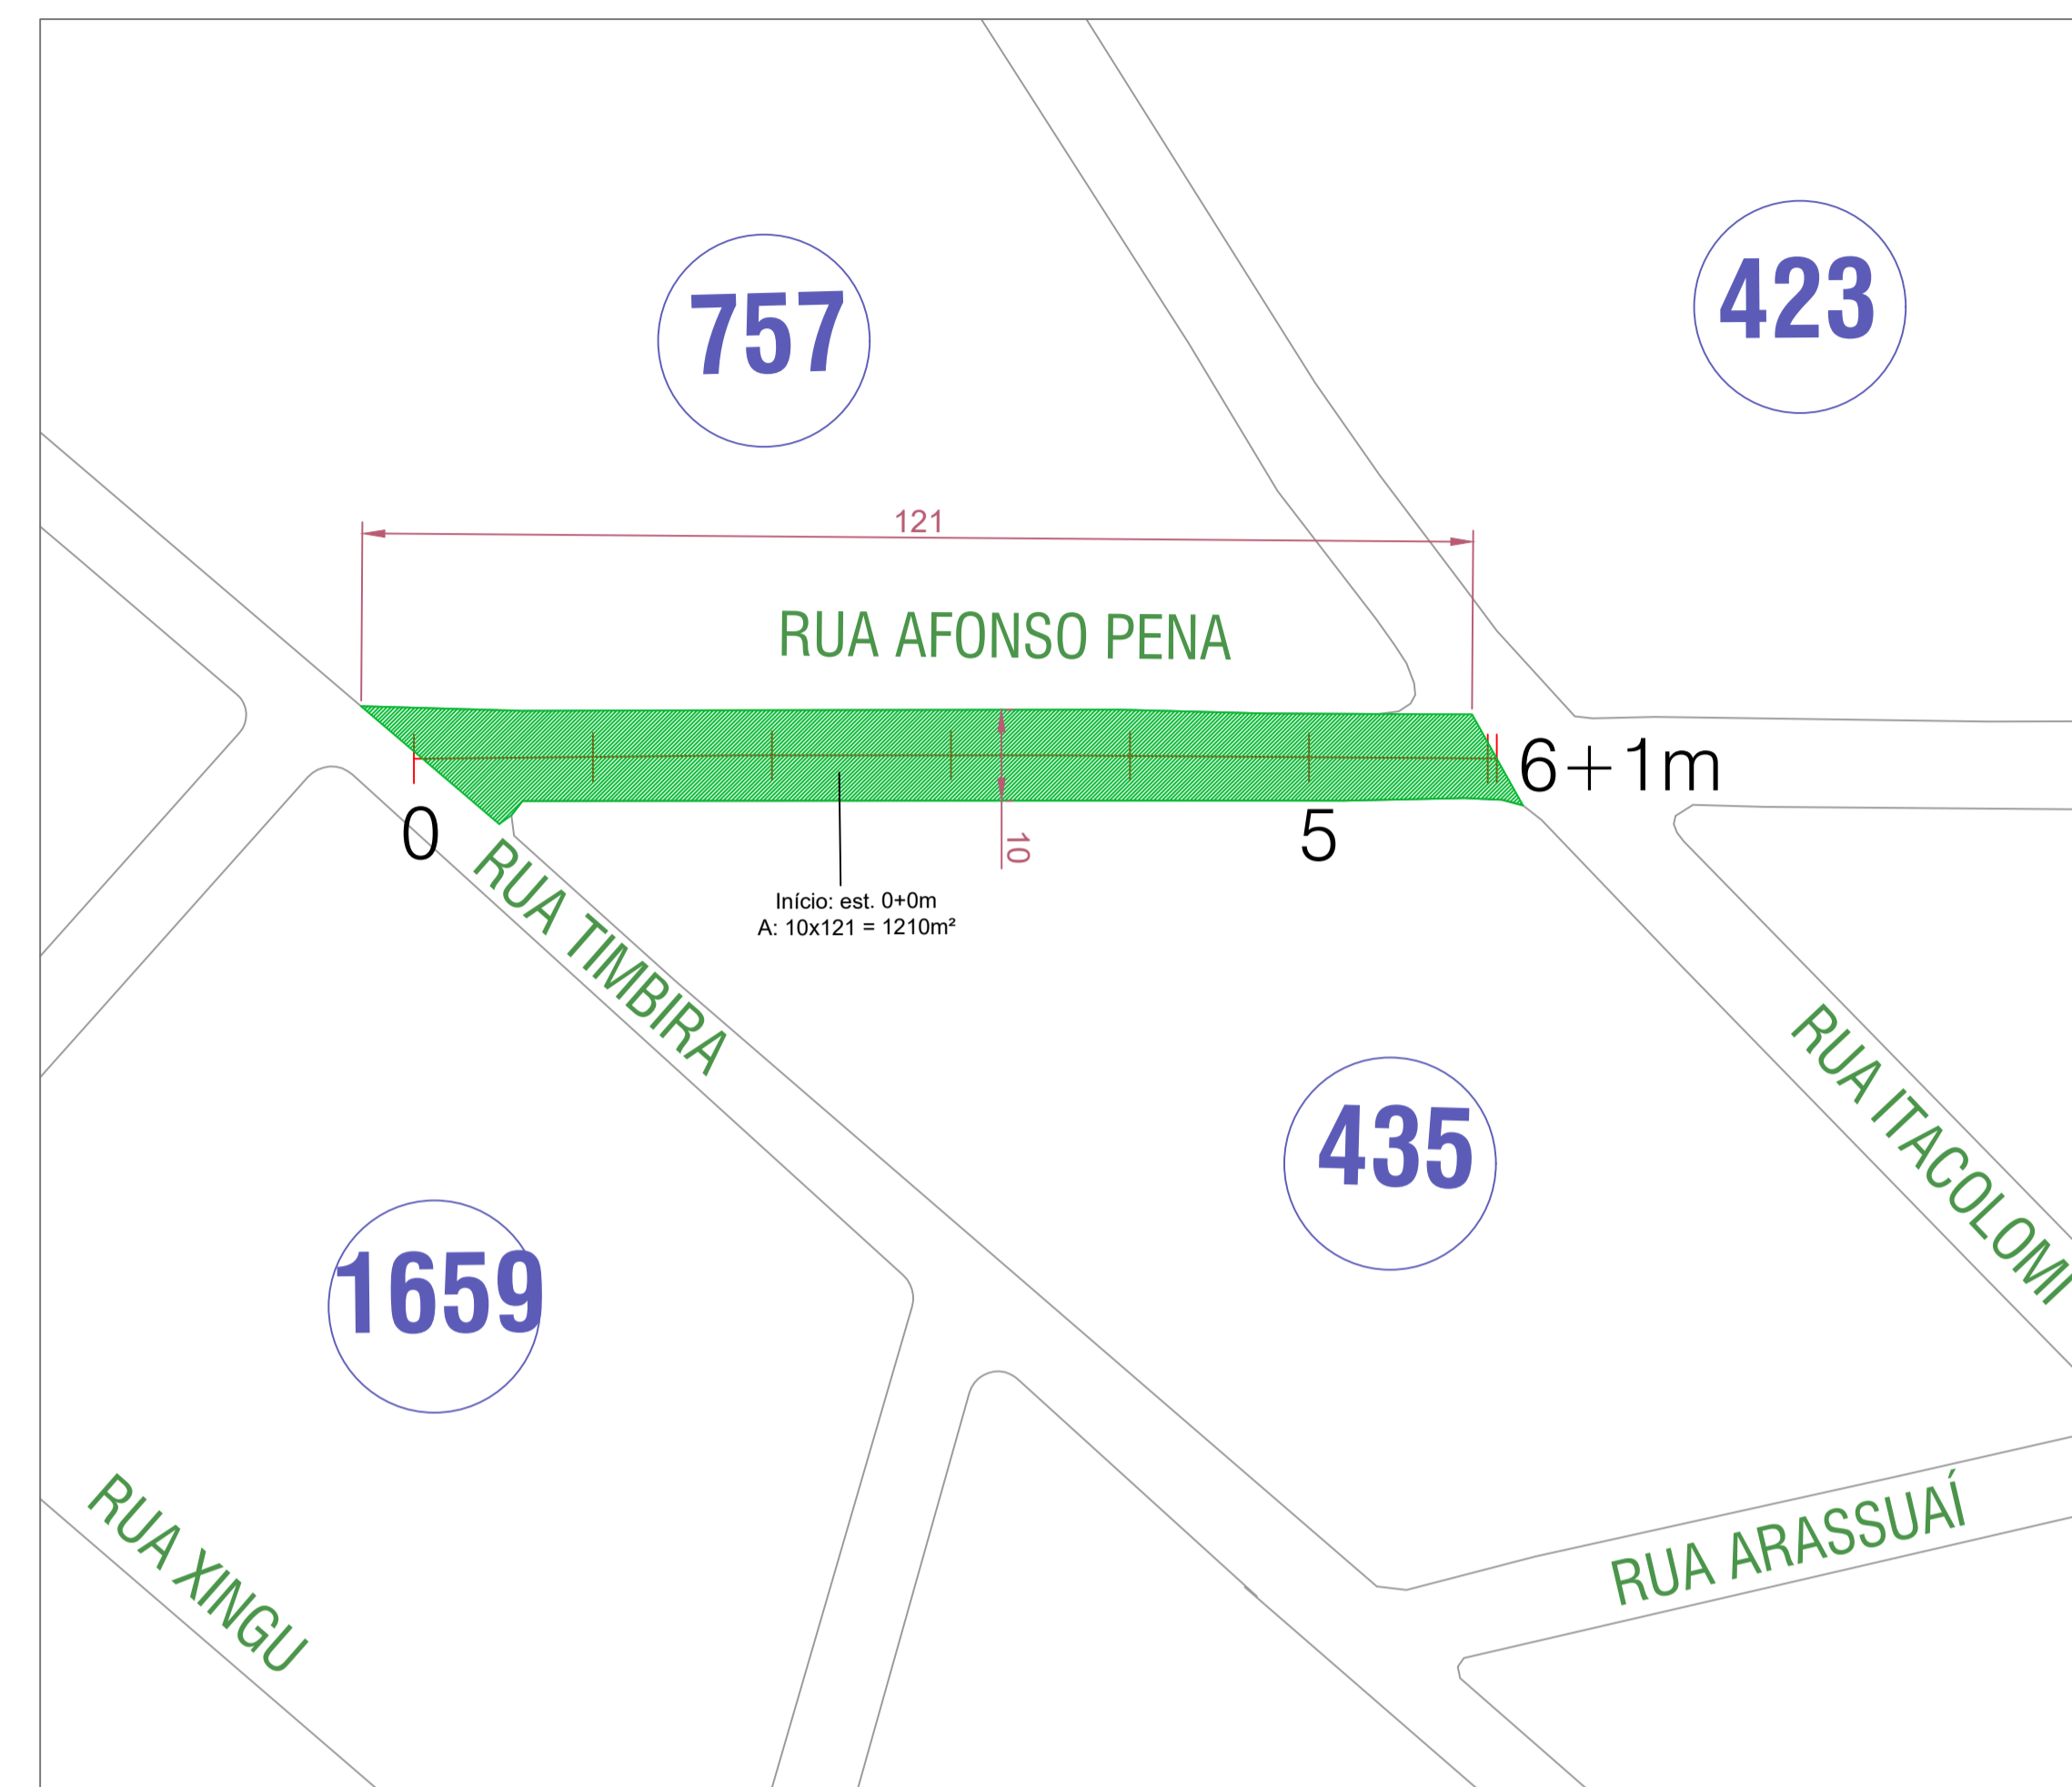


REFORÇO DE BASE - RUA AFONSO PENA
Esc. 1/750

LEGENDA	
	Área a ser pavimentada, pavimento existente será removido
	Área de Reforço: Regularizar e compactar o subleito Sub-base em Macadame: 12,0cm Base em Brita graduada: 10,0cm

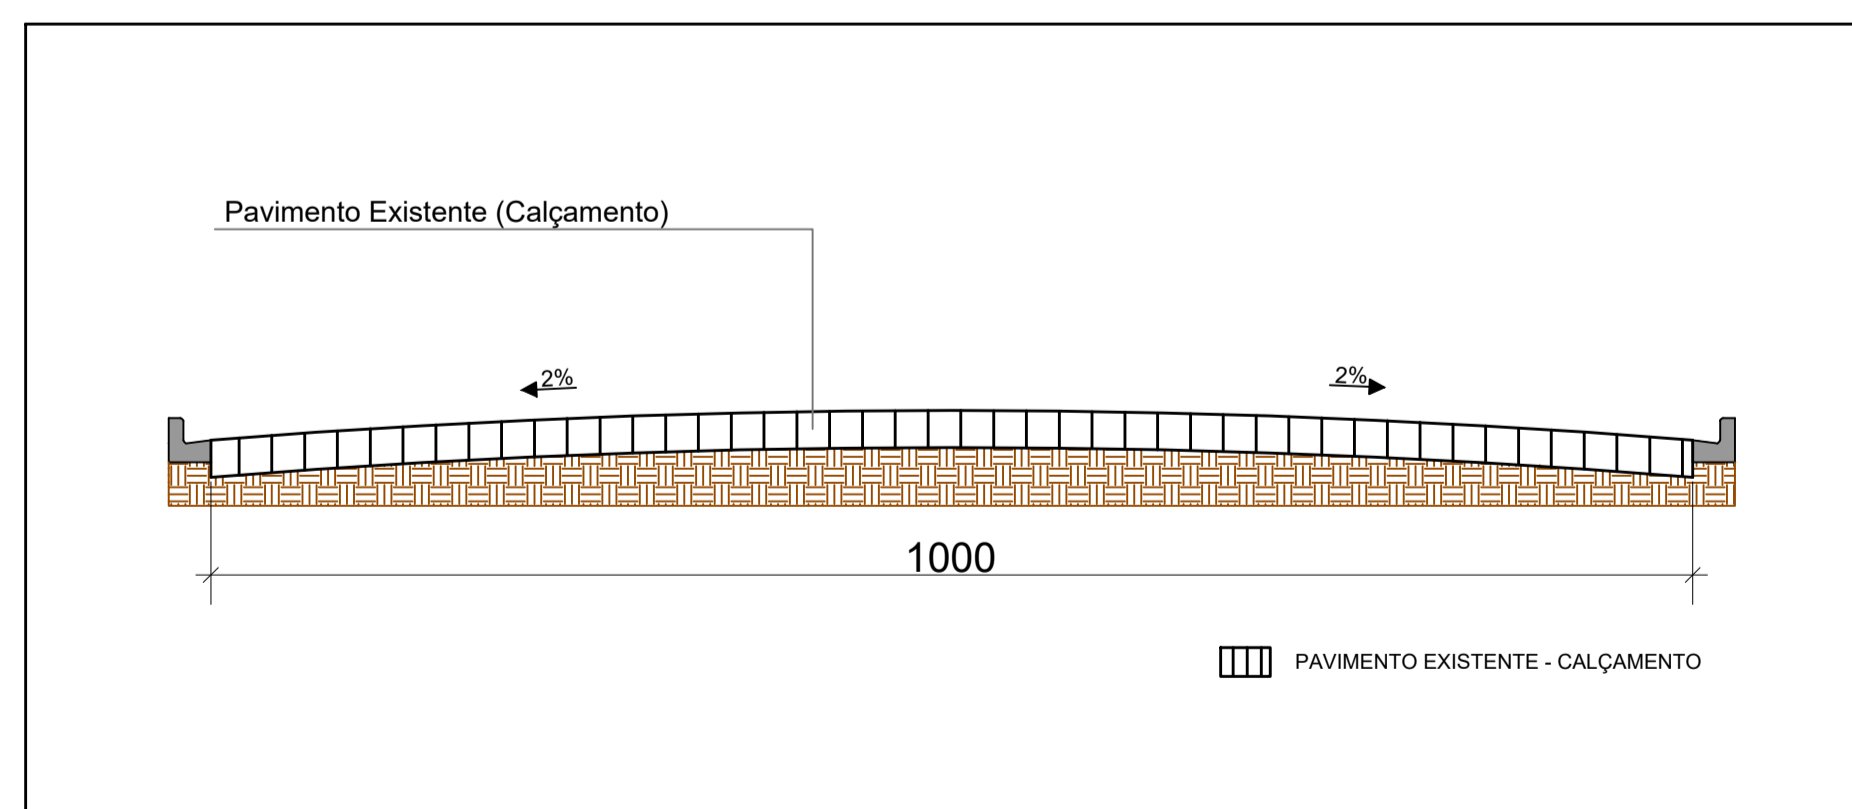

PAVIMENTO EXISTENTE - RUA AFONSO PENA
Esc. 1/50

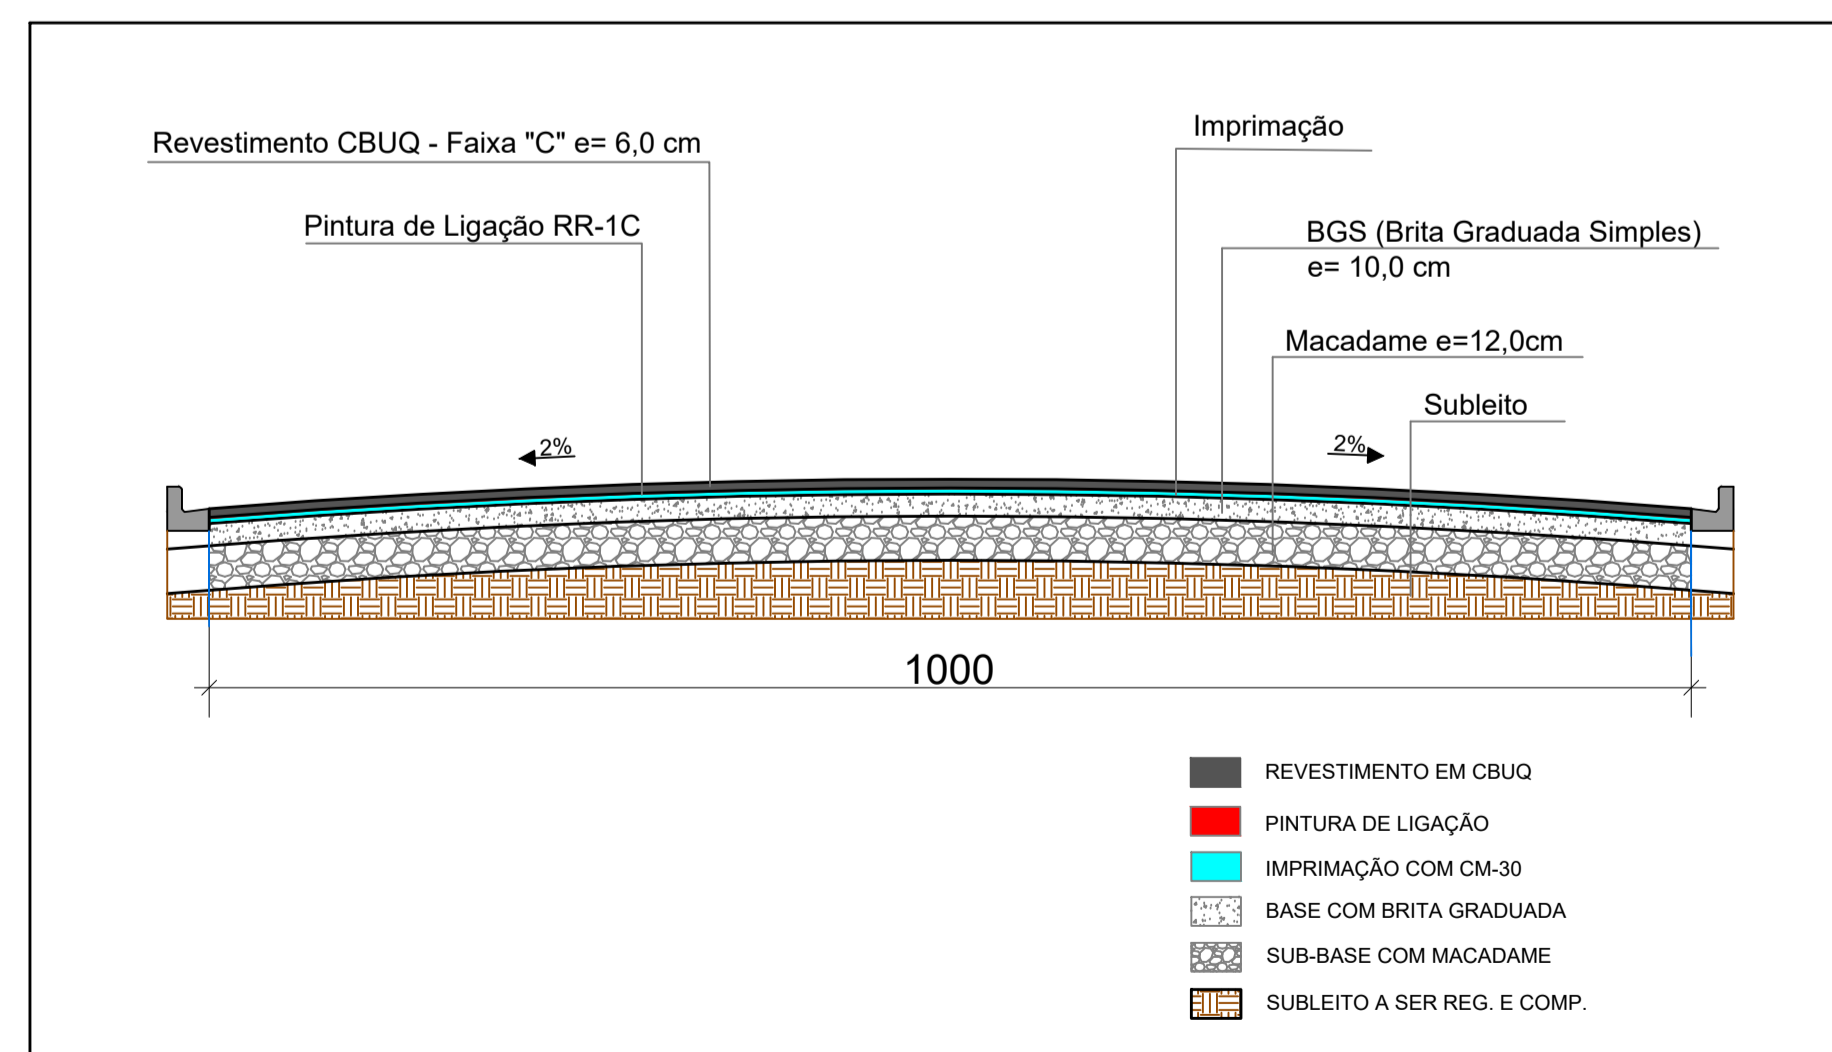

DETALHE GENÉRICO PAVIMENTAÇÃO - RUA AFONSO PENA
Esc. 1/50

MUNICÍPIO DE PATO BRANCO	
Secretaria de Engenharia e Obras Rua Caramuru, 271 - Centro Fone (46) 3223-2509 engenharia@patobranco.pr.gov.br	
PROJETO DE PAVIMENTAÇÃO ASFÁLTICA EM CBUQ	PRIMEIRA 01/01
MUNICÍPIO DE PATO BRANCO	ESCALA INDICADA DATA ABR/2024
PROJETO DE PAVIMENTAÇÃO	RUA AFONSO PENA
AUTOR DO PROJETO	ANDERSON ROSSATTO
	ENG. CIVIL CREA-PR 124.500/D