


PAVIMENTO EXISTENTE
Esc. 1/50

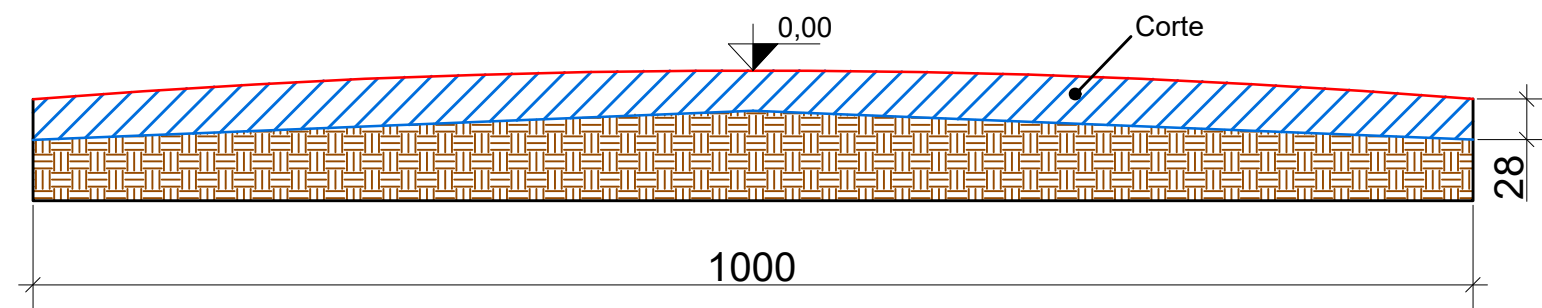

DETALHE TIPO - CORTE
Esc. 1/50

QUANTITATIVO - TERRAPLENAGEM		
Material/Serviço	Unidade	Quantidade
Escavação (Corte)	m ³	338,8

OBSERVAÇÕES:

- 1) O corte abrangerá toda a área da rua (A:1.210,00m²)
- 2) O corte terá uma altura padronizada de 0,28m;
- 3) No corte está contemplada a remoção das pedras poliédricas;

MUNICÍPIO DE PATO BRANCO
Secretaria de Engenharia e Obras
Rua Caramuru, 271 - Centro
Fone (46) 3223-2509
engenharia@patobranco.pr.gov.br

PROJETO
PROJETO DE PAVIMENTAÇÃO ASFÁLTICA EM CBUQ

FRANCHA
01/01

CONTRATANTE
MUNICÍPIO DE PATO BRANCO

REFERÊNCIA
PROJETO DE TERRAPLENAGEM
ESPECIFICAÇÃO
RUA AFONSO PENA

ESCALA
INDICADA
DATA
ABR/2024

AUTOR DO PROJETO

Anderson Rossatto

ENG-CIVIL
CREA-PR 124.502/D