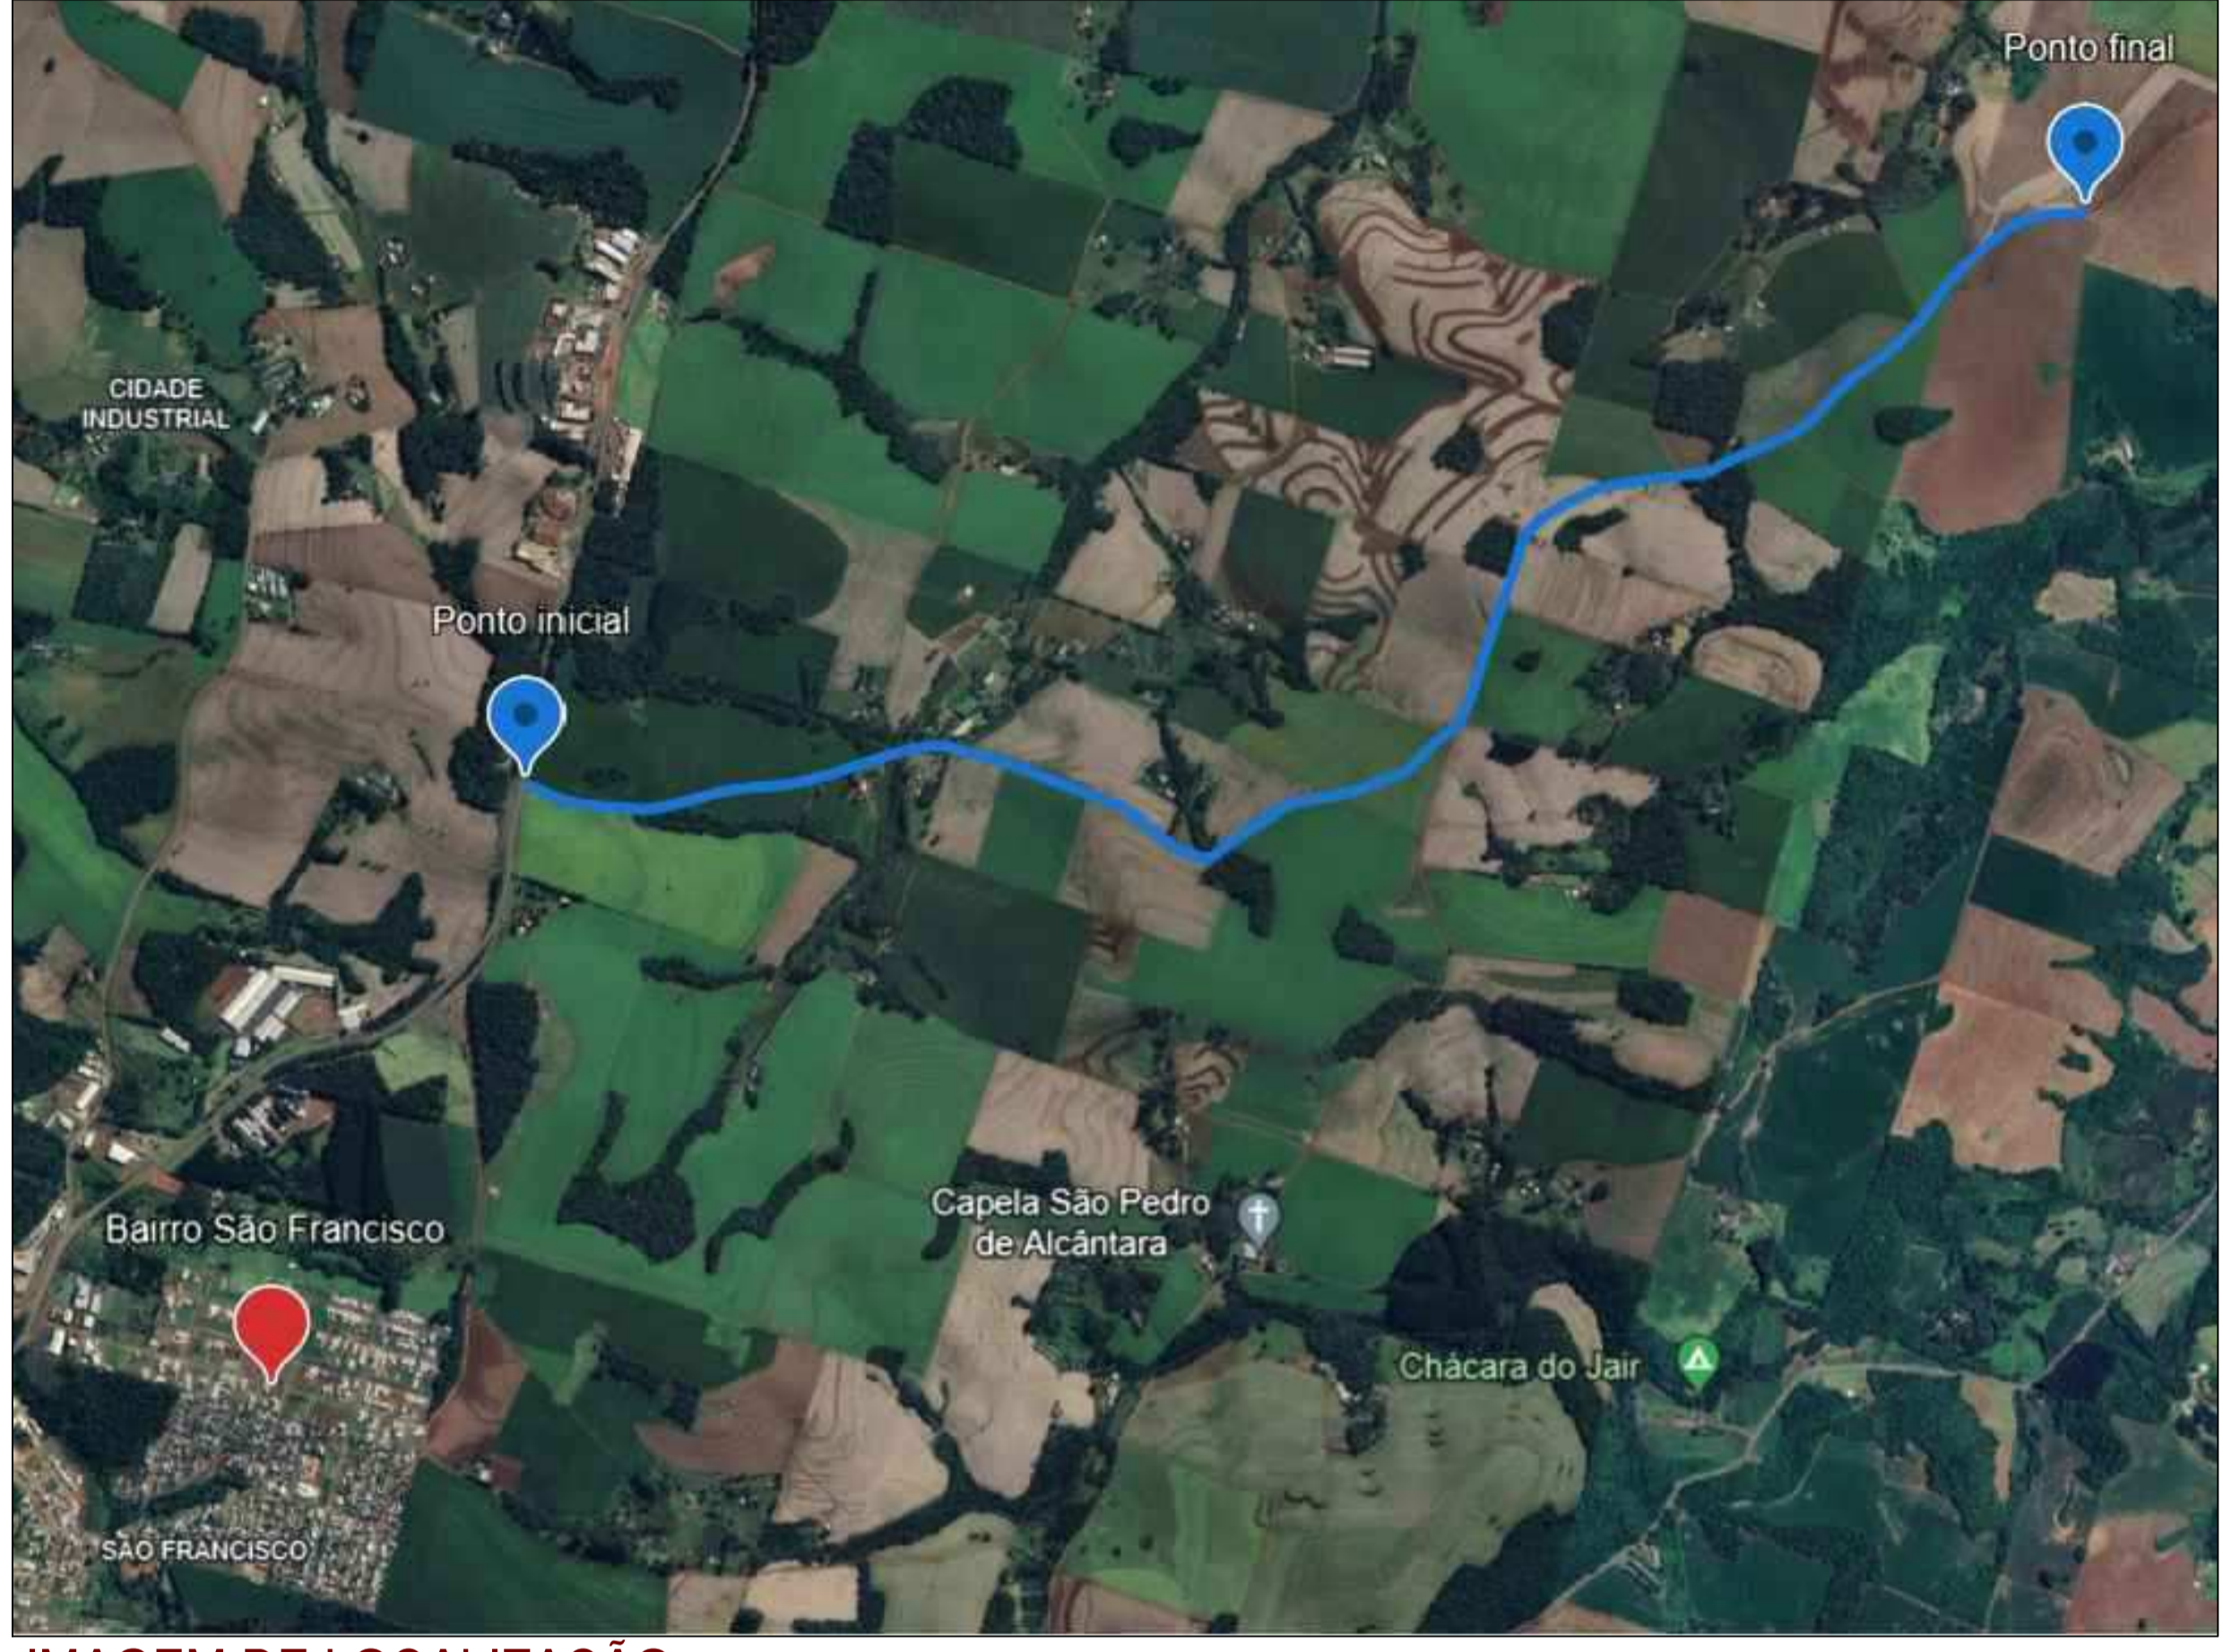
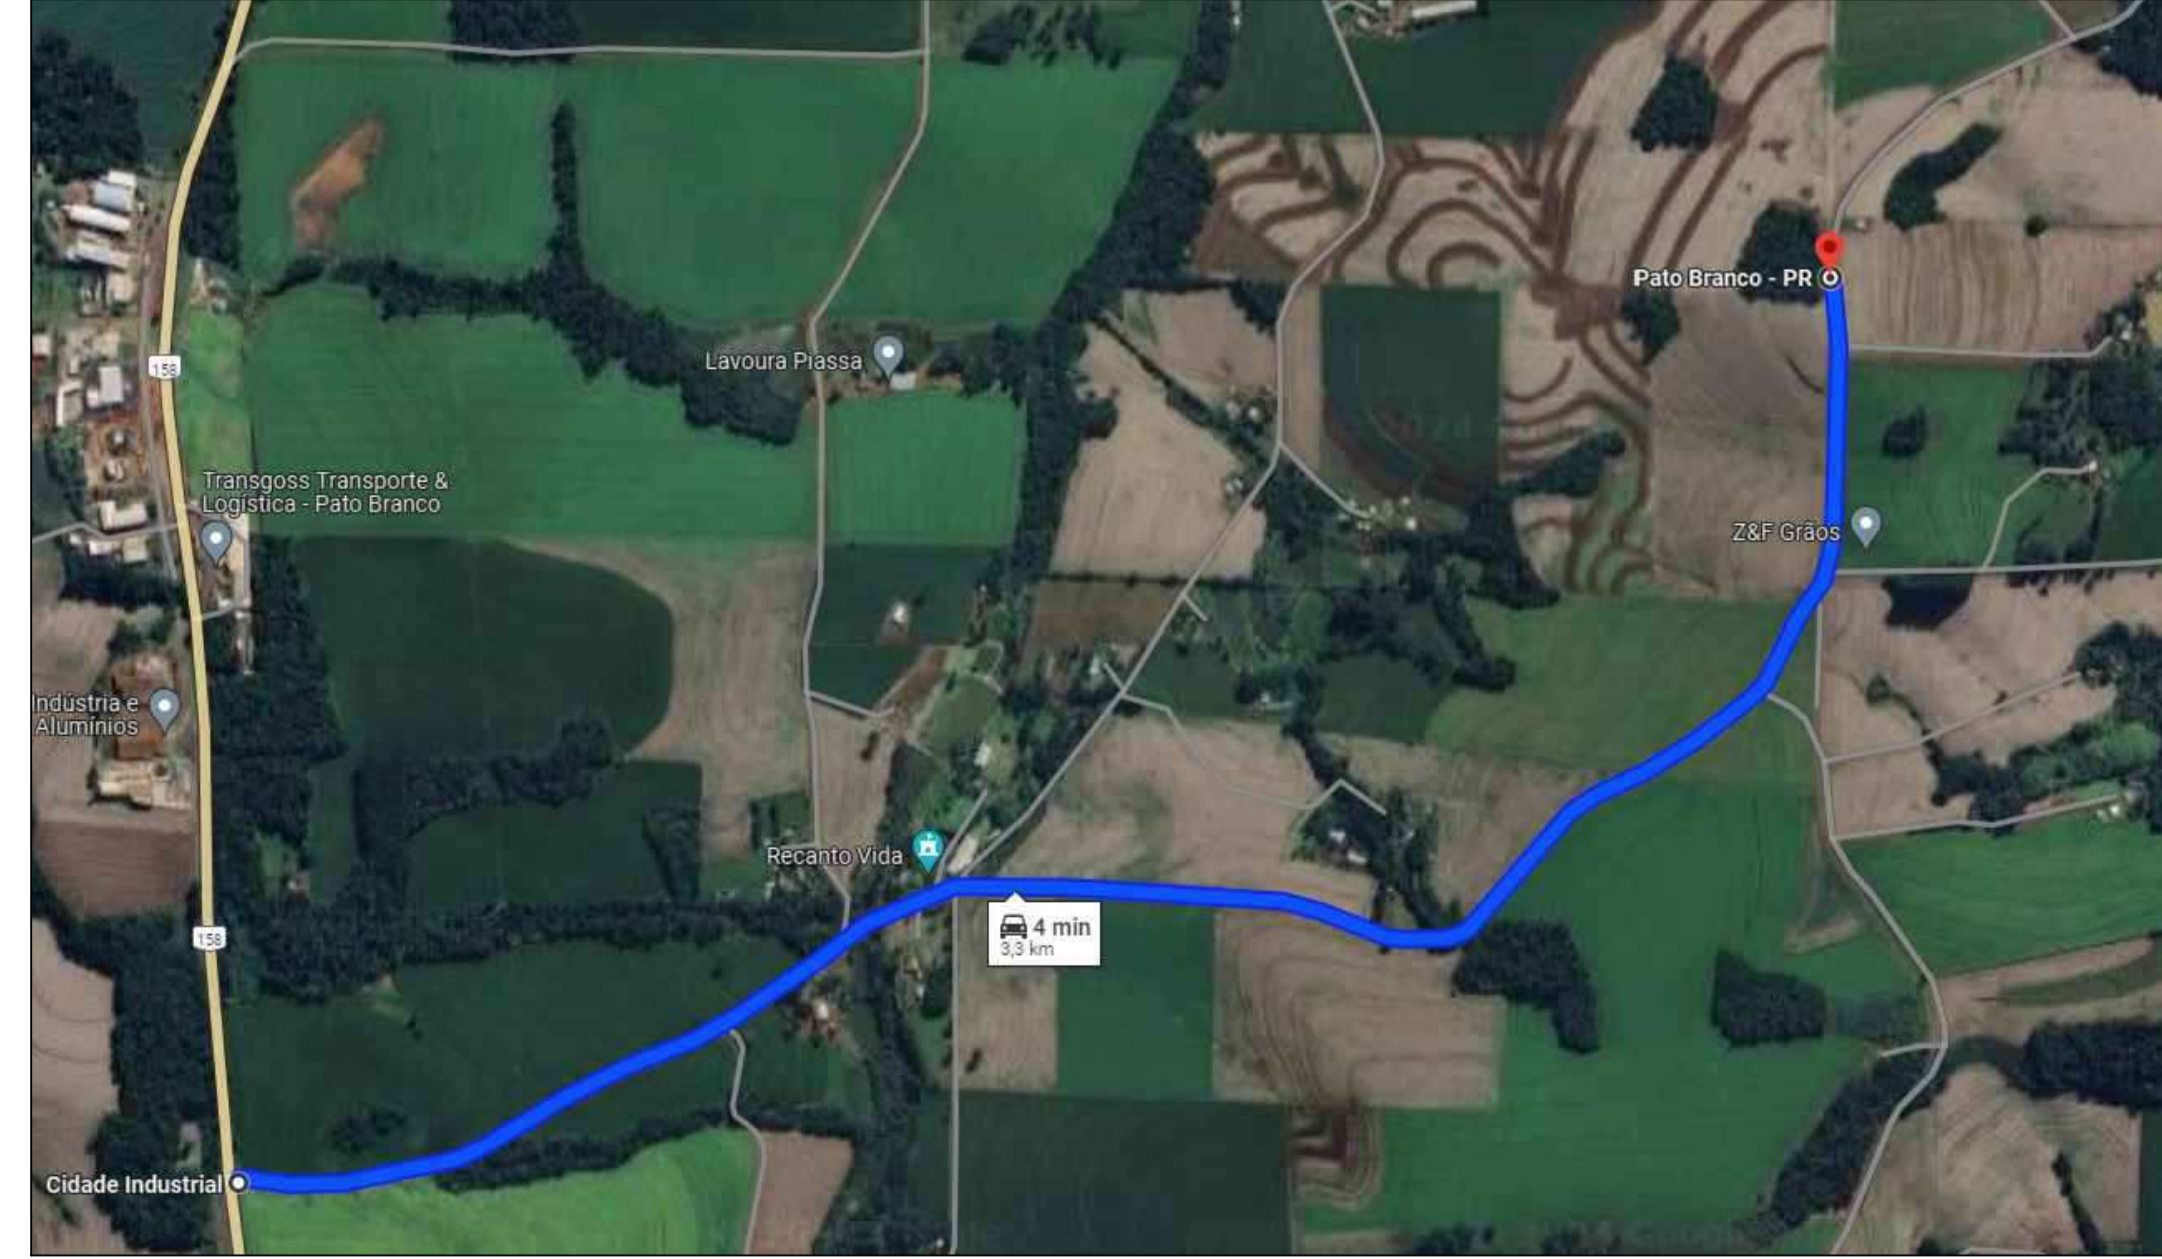


**LEVANTAMENTO PLANIALTIMÉTRICO**  
Esc.1/7500

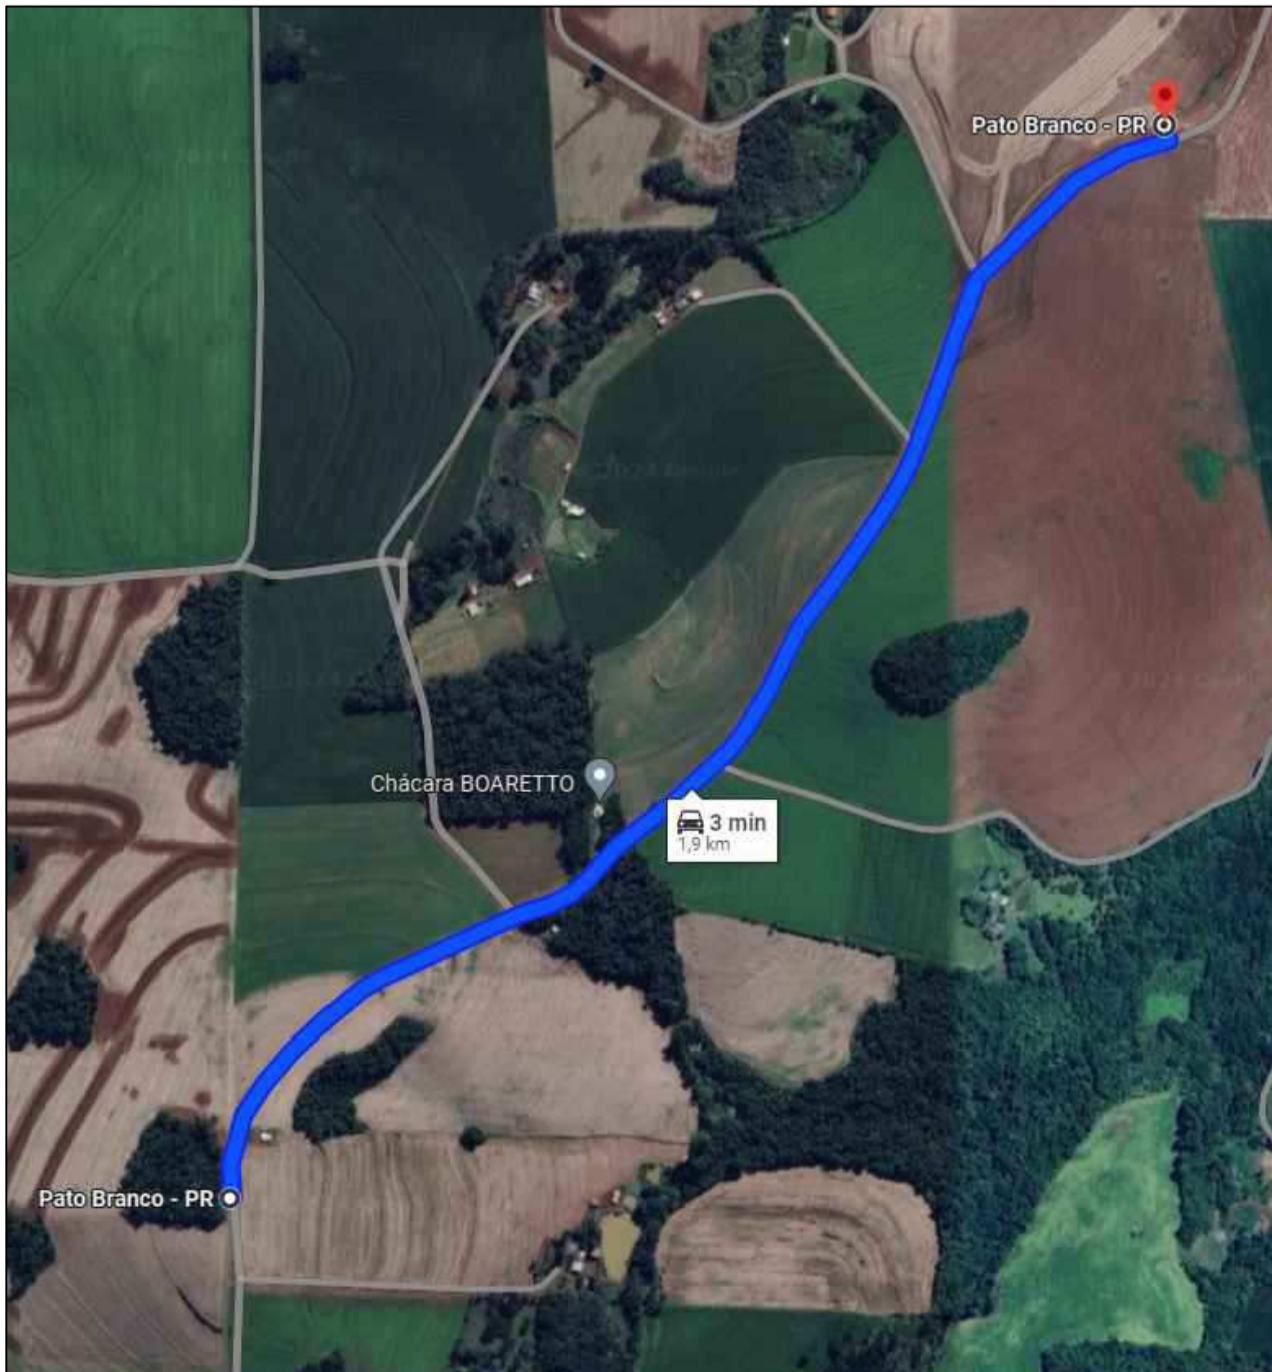


**IMAGEM DE LOCALIZAÇÃO SEM ESCALA**

**LEVANTAMENTO PLANIALTIMÉTRICO**  
Esc.1/10000




**DETALHE - LOCALIZAÇÃO TRECHO 1 (CALÇAMENTO) SEM ESCALA**




**DETALHE - LOCALIZAÇÃO TRECHO 2 (TERRA) SEM ESCALA**

<p>MUNICÍPIO DE PATO BRANCO Secretaria de Engenharia e Obras Rua Caramuru, 271 - Centro Fone/Fax (46) 3223-2509 engenharia@patobranco.pr.gov.br</p>	
<p>PROJETO: <b>PAVIMENTAÇÃO ASFÁLTICA EM CBUQ</b></p>	<p>PROJETO: <b>01/26</b></p>
<p>CONTRATANTE: <b>MUNICÍPIO DE PATO BRANCO</b></p>	<p>DATA: JUN/2024</p>
<p>REFERÊNCIA: PAVIMENTAÇÃO ASFÁLTICA DE ESTRADA RURAL DA COMUNIDADE DUQUE DE CAXIAS</p>	<p>ESCALA: INDICADA</p>
<p>EMPENHO: LOCALIZAÇÃO DO TRECHO</p>	<p>AUTOR DO PROJETO: Gustavo Veronese</p>
<p>ENG-CIVIL CREA-PR 165.174/0</p>	<p>Para verificar a validade das assinaturas, acesse: https://patobranco.pr.gov.br/validar-assinatura/</p>


PROJETO: PAVIMENTAÇÃO ASFÁLTICA EM CBUQ - MUNICÍPIO DE PATO BRANCO - PR  
 CONTRATANTE: MUNICÍPIO DE PATO BRANCO - PR  
 REFERÊNCIA: PAVIMENTAÇÃO ASFÁLTICA DE ESTRADA RURAL DA COMUNIDADE DUQUE DE CAXIAS  
 EMPENHO: LOCALIZAÇÃO DO TRECHO  
 AUTOR DO PROJETO: Gustavo Veronese  
 ENG-CIVIL CREA-PR 165.174/0  
 Para verificar a validade das assinaturas, acesse: https://patobranco.pr.gov.br/validar-assinatura/

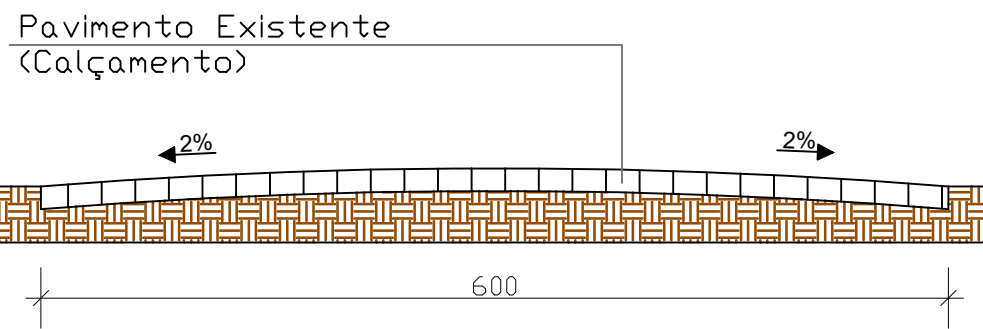


**SEÇÃO TRANSVERSAL PAVIMENTO EXISTENTE**  
Esc. 1/50

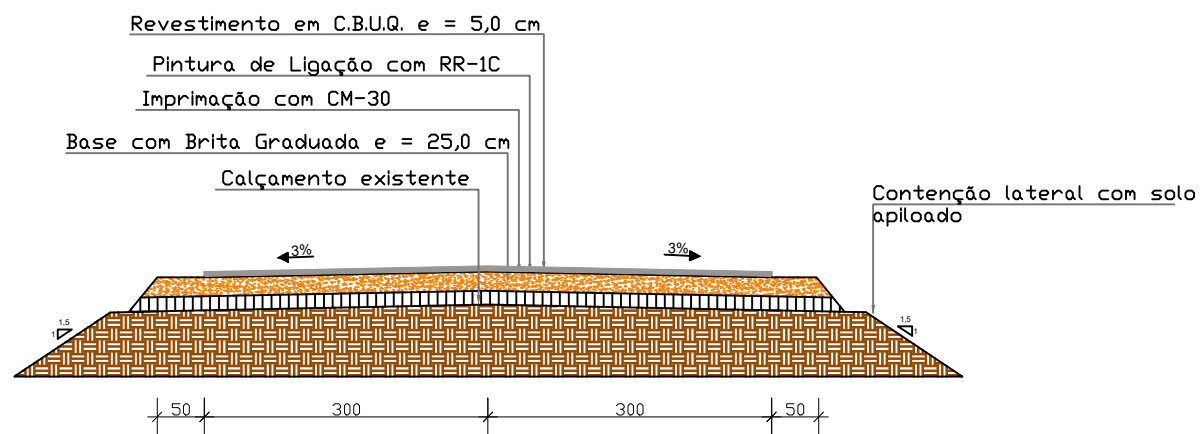

**SEÇÃO TRANSVERSAL TRECHO EM CORTE**  
Esc. 1/75

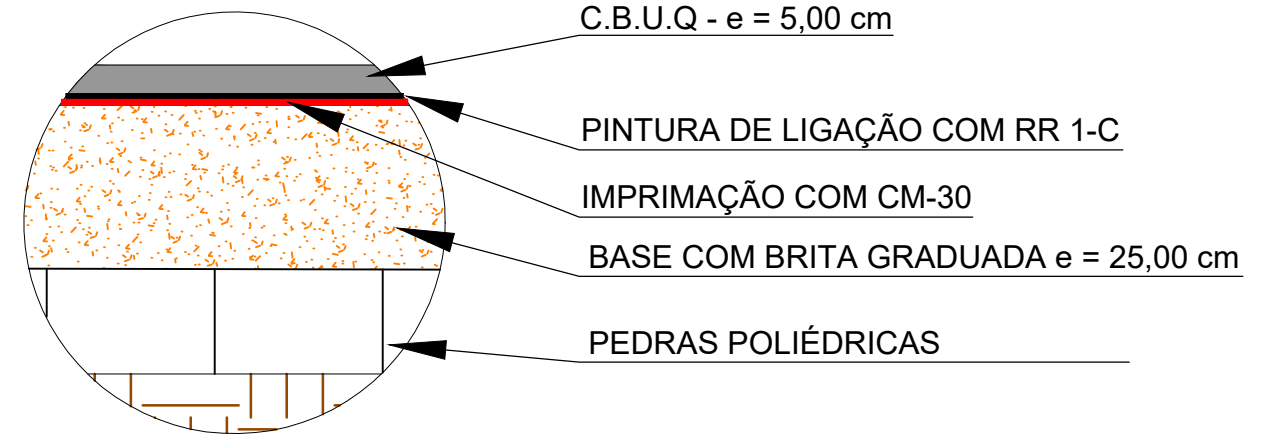

**DETALHE DAS CAMADAS DO PAVIMENTO (CALÇAMENTO)**  
Esc. 1/10

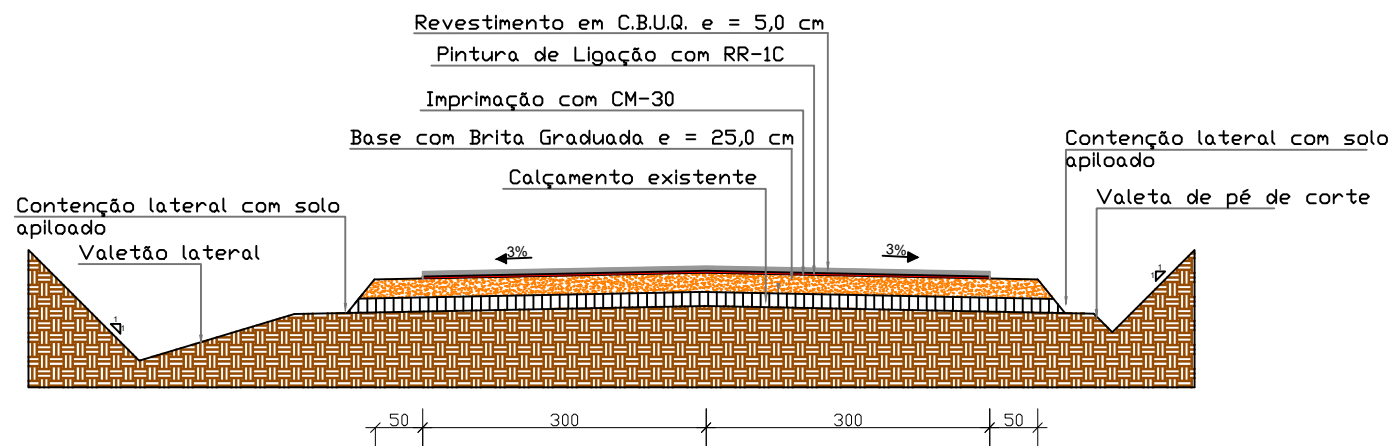


**SEÇÃO TRANSVERSAL TRECHO EM CORTE**  
Esc. 1/75


MUNICÍPIO DE PATO BRANCO  
Secretaria de Engenharia e Obras  
Rua Caramuru, 271 - Centro  
Fone/Fax (46) 3223-2509  
engenharia@patobranco.pr.gov.br

PROJETO	FRANCHA
<b>PAVIMENTAÇÃO ASFÁLTICA EM CBUQ</b>	<b>02/26</b>
CONTRATANTE	
<b>MUNICÍPIO DE PATO BRANCO</b>	
REFERÊNCIA	ESCALA DATA
PAVIMENTAÇÃO ASFÁLTICA DE ESTRADA RURAL DA COMUNIDADE DUQUE DE CAXIAS	INDICADA JUN/2024
ESPECIFICAÇÃO	
DETALHES PAVIMENTAÇÃO EM CBUQ - TRECHO 1	
AUTOR DO PROJETO	
<i>Gustavo Veronese</i>	ENG-CIVIL CREA-PR 165.174/D




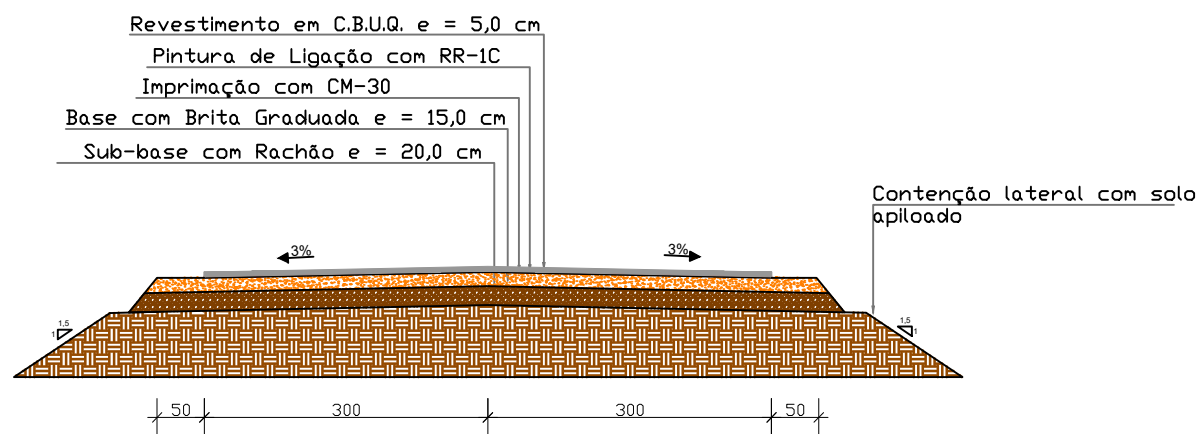

**SEÇÃO TRANSVERSAL TRECHO EM CORTE**  
Esc. 1/75

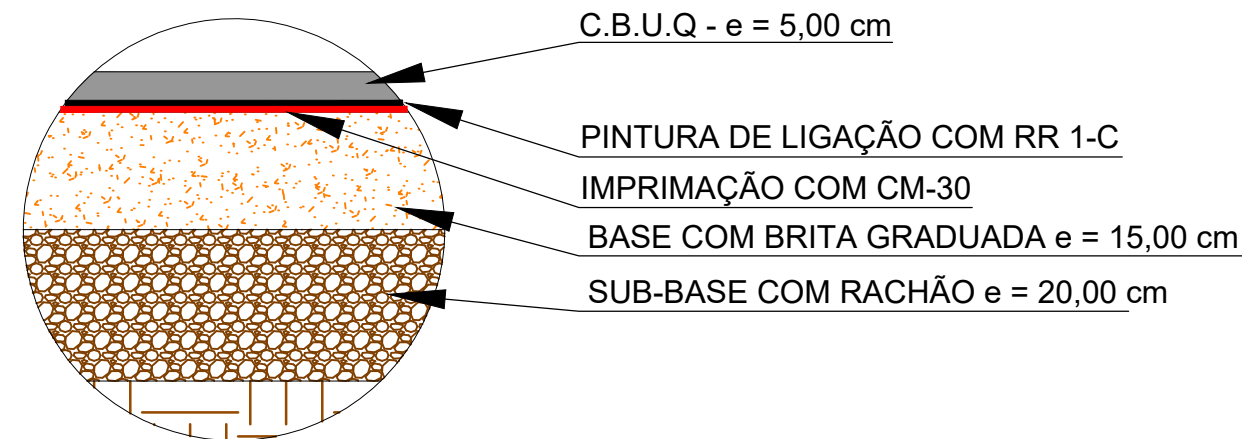

**DETALHE DAS CAMADAS DO PAVIMENTO**  
Esc. 1/10

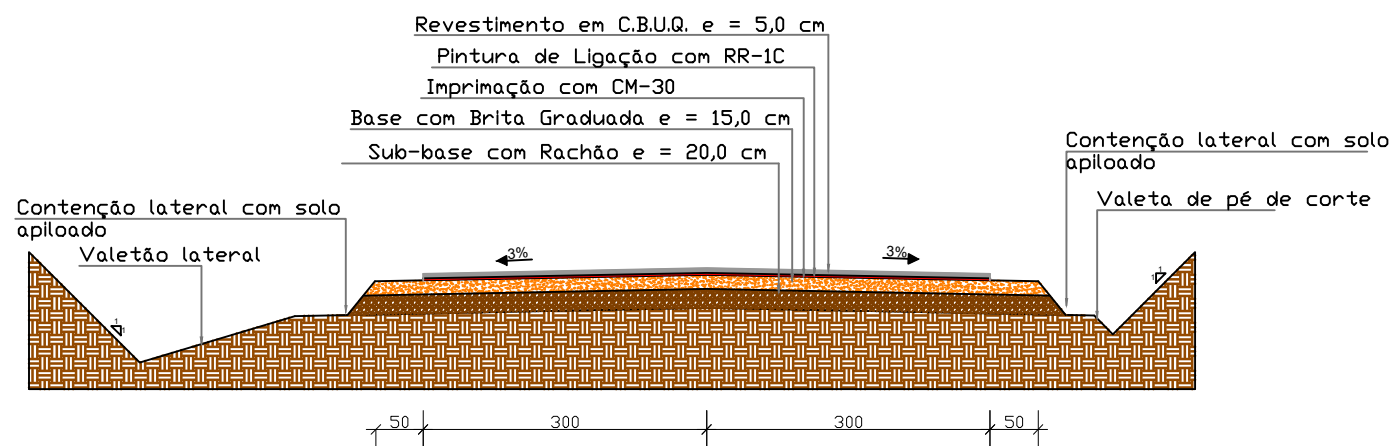

**SEÇÃO TRANSVERSAL TRECHO EM CORTE**  
Esc. 1/75

MUNICÍPIO DE PATO BRANCO  
Secretaria de Engenharia e Obras  
Rua Caramuru, 271 - Centro  
Fone/Fax (46) 3223-2509  
engenharia@patobranco.pr.gov.br

PROJETO	PAVIMENTAÇÃO ASFÁLTICA EM CBUQ	FRANCHA	03/26
CONTRATANTE	MUNICÍPIO DE PATO BRANCO	ESCALA INDICADA	DATA JUN/2024
REFERÊNCIA	PAVIMENTAÇÃO ASFÁLTICA DE ESTRADA RURAL DA COMUNIDADE DUQUE DE CAXIAS	AUTOR DO PROJETO	
ESPECIFICAÇÃO	DETALHES PAVIMENTAÇÃO EM CBUQ - TRECHO 2	Gustavo Veronese	
		ENG-CIVIL CREA-PR 165.174/D	



1.1. VELOCIDADE MÁXIMA




R-19

1.2. PROIBIDO ULTRAPASSAR



R-7

1.2. DÊ PREFERÊNCIA

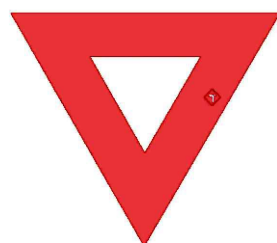

R-2

2.1. CURVA ACENTUADA À ESQUERDA



A-1a

2.2. CURVA ACENTUADA À DIREITA



A-1b

2.3. CURVA À ESQUERDA




A-2a

2.4. CURVA À DIREITA




A-2b

2.5. INTERSEÇÃO EM CÍRCULO

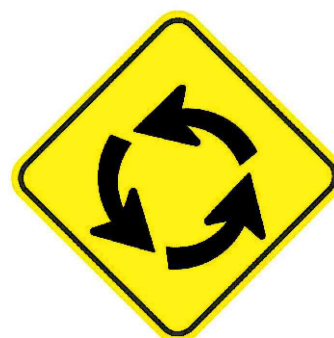


A-12

PISTA SEM ACOSTAMENTO

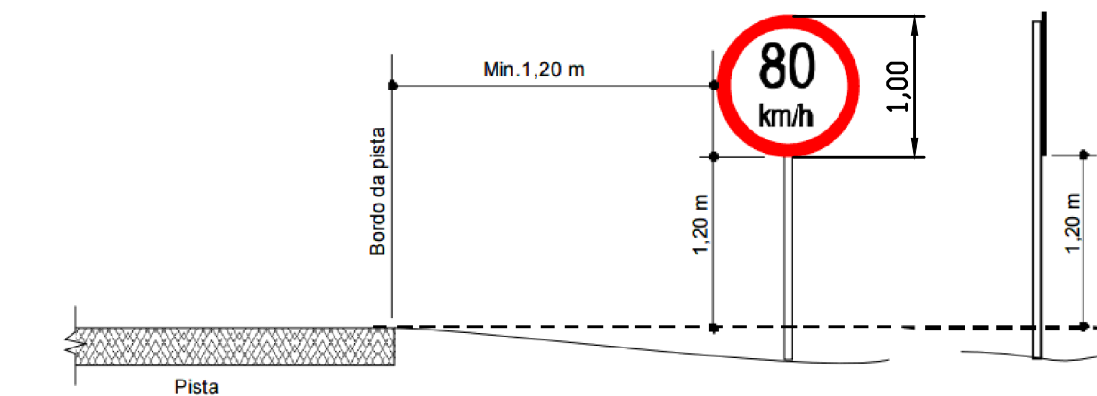

POSICIONAMENTO DOS SINAIS DE ADVERTÊNCIA SEM ESCALA

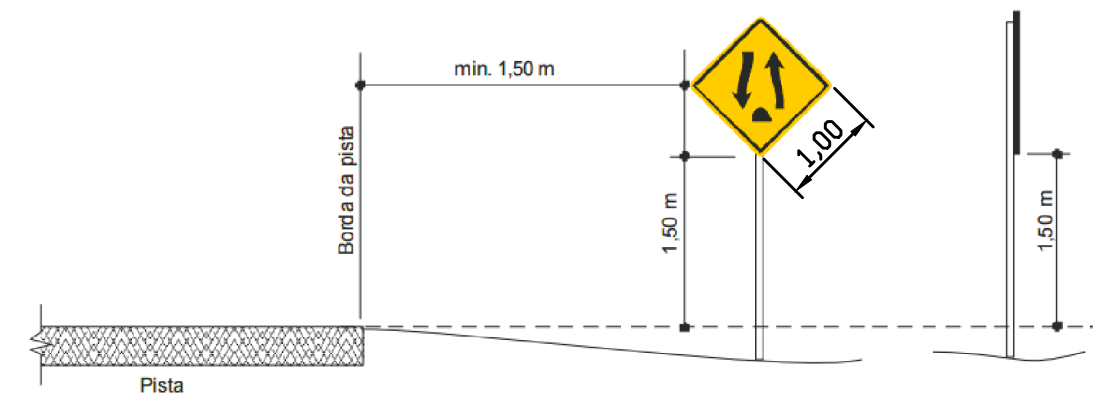

POSICIONAMENTO DOS SINAIS DE REGULAMENTAÇÃO SEM ESCALA

MUNICÍPIO DE PATO BRANCO  
Secretaria de Engenharia e Obras  
Rua Caramuru, 271 - Centro  
Fone/Fax (46) 3223-2509  
engenharia@patobranco.pr.gov.br

PROJETO

PAVIMENTAÇÃO ASFÁLTICA EM CBUQ

FRANCHA

04/26

CONTRATANTE

MUNICÍPIO DE PATO BRANCO

REFERÊNCIA

PAVIMENTAÇÃO ASFÁLTICA DE ESTRADA RURAL DA COMUNIDADE DUQUE DE CAXIAS

ESCALA

INDICADA

DATA

JUN/2024

ESPECIFICAÇÃO


DETALHES SINALIZAÇÃO VERTICAL

AUTOR DO PROJETO


Gustavo Veronese

ENG-CIVIL  
CREA-PR 165.174/D




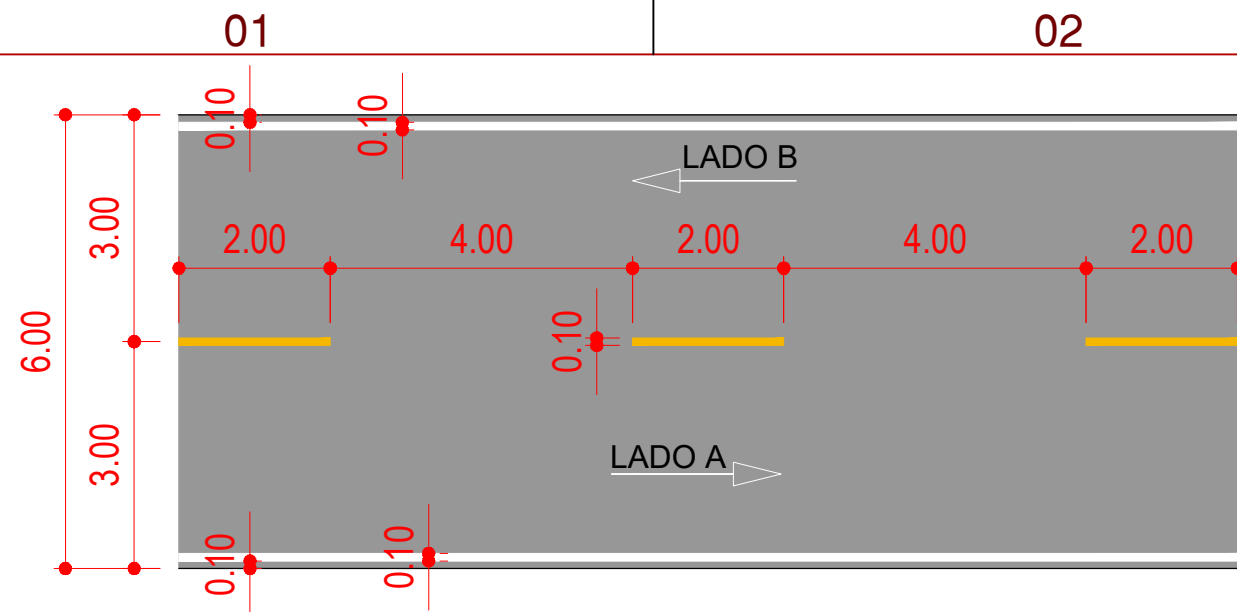


ULTRAPASSAGEM PERMITIDA NOS DOIS SENTIDOS  
Esc. 1/100

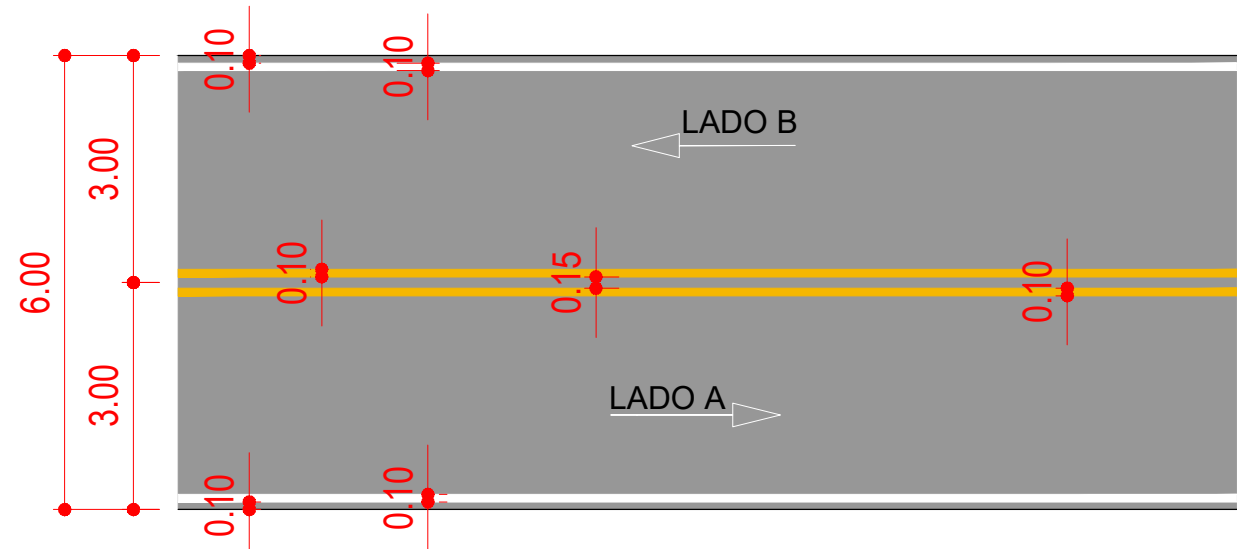


ULTRAPASSAGEM PROIBIDA NOS DOIS SENTIDOS  
Esc. 1/100

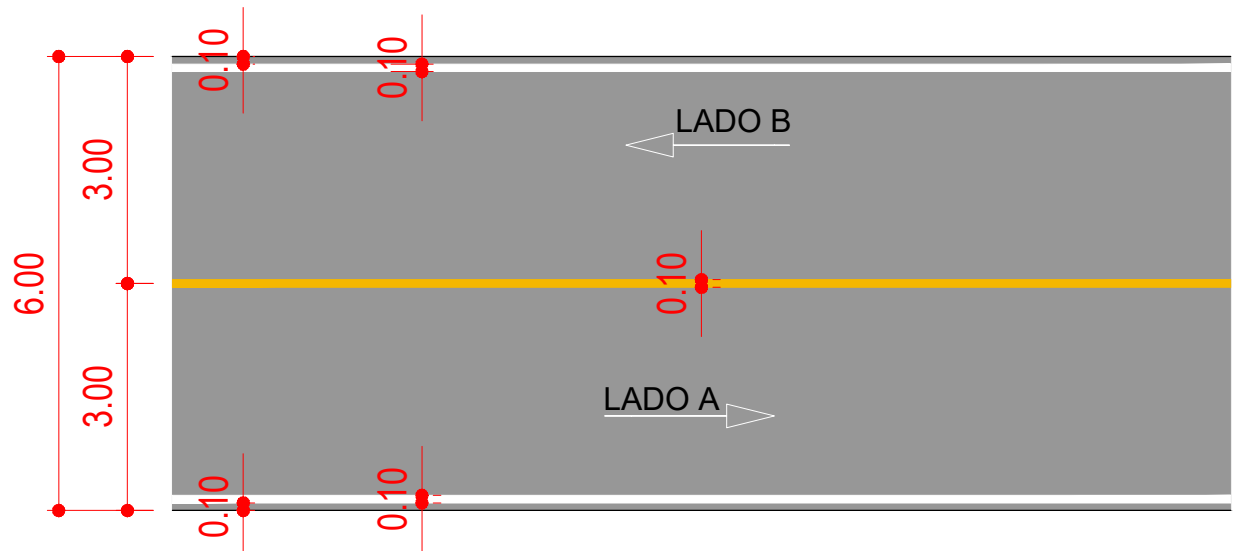

ULTRAPASSAGEM PROIBIDA NOS DOIS SENTIDOS  
Esc. 1/100

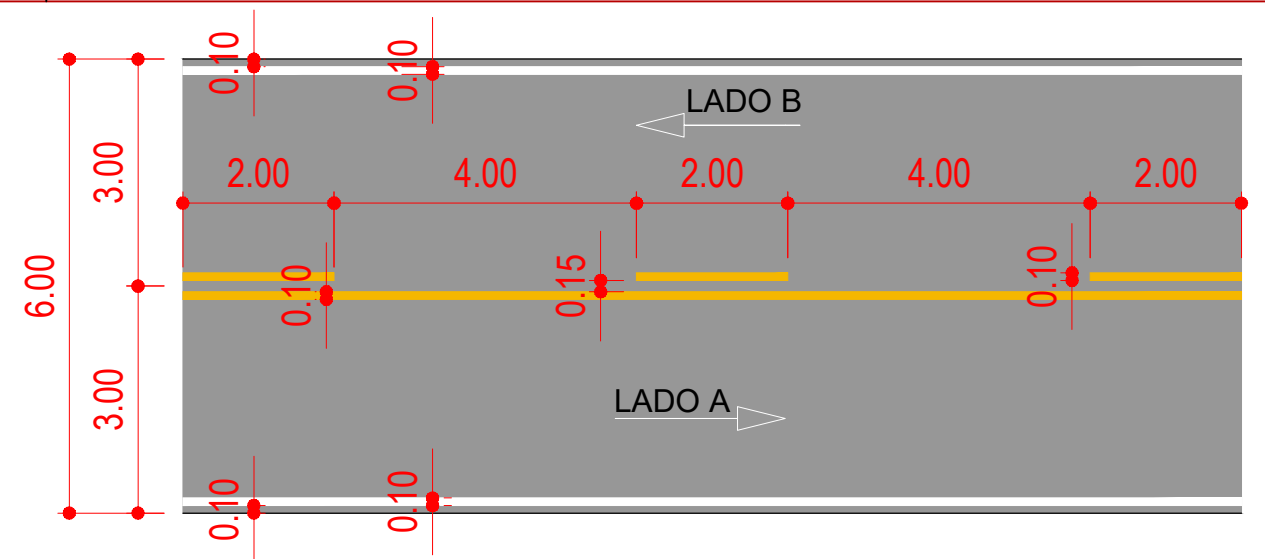

ULTRAPASSAGEM PERMITIDA NO LADO B  
Esc. 1/100

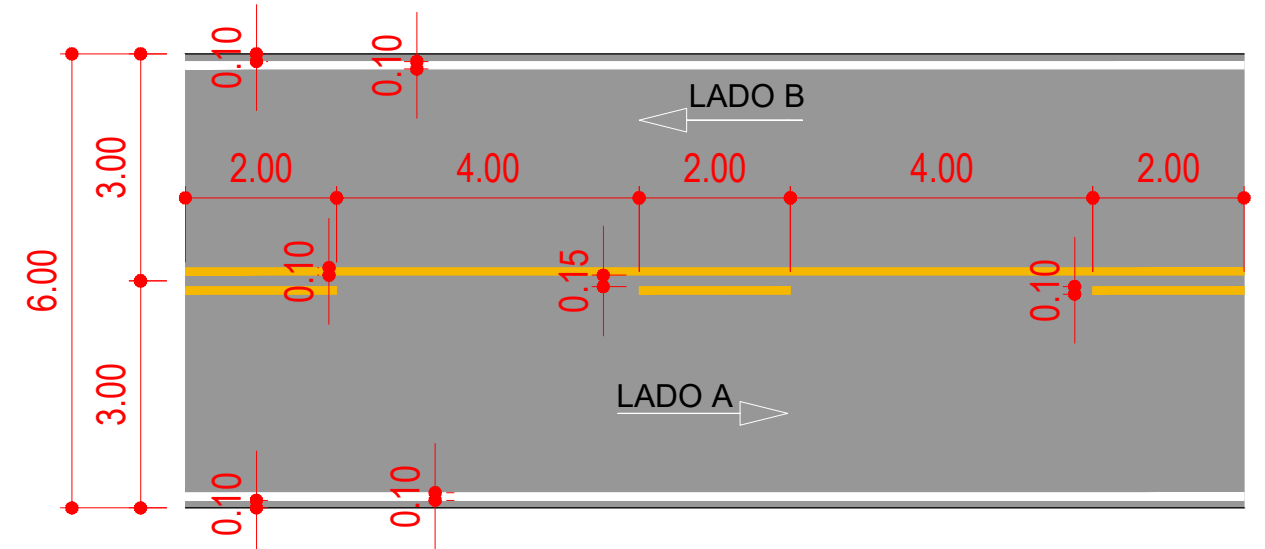

ULTRAPASSAGEM PERMITIDA NO LADO A  
Esc. 1/100


OBSERVAÇÕES:

1) Os locais de ultrapassagem podem ser modificados conforme o traçado final da via


MUNICÍPIO DE PATO BRANCO  
Secretaria de Engenharia e Obras  
Rua Caramuru, 271 - Centro  
Fone/Fax (46) 3223-2509  
engenharia@patobranco.pr.gov.br

PROJETO	PAVIMENTAÇÃO ASFÁLTICA EM CBUQ	FRANCHA	05/26
CONTRATANTE	MUNICÍPIO DE PATO BRANCO	ESCALA	INDICADA
REFERÊNCIA	PAVIMENTAÇÃO ASFÁLTICA DE ESTRADA RURAL DA COMUNIDADE DUQUE DE CAXIAS	DATA	JUN/2024
ESPECIFICAÇÃO	DETALHES SINALIZAÇÃO HORIZONTAL		
AUTOR DO PROJETO	Gustavo Veronese	ENG-CIVIL	CREA-PR 165.174/D



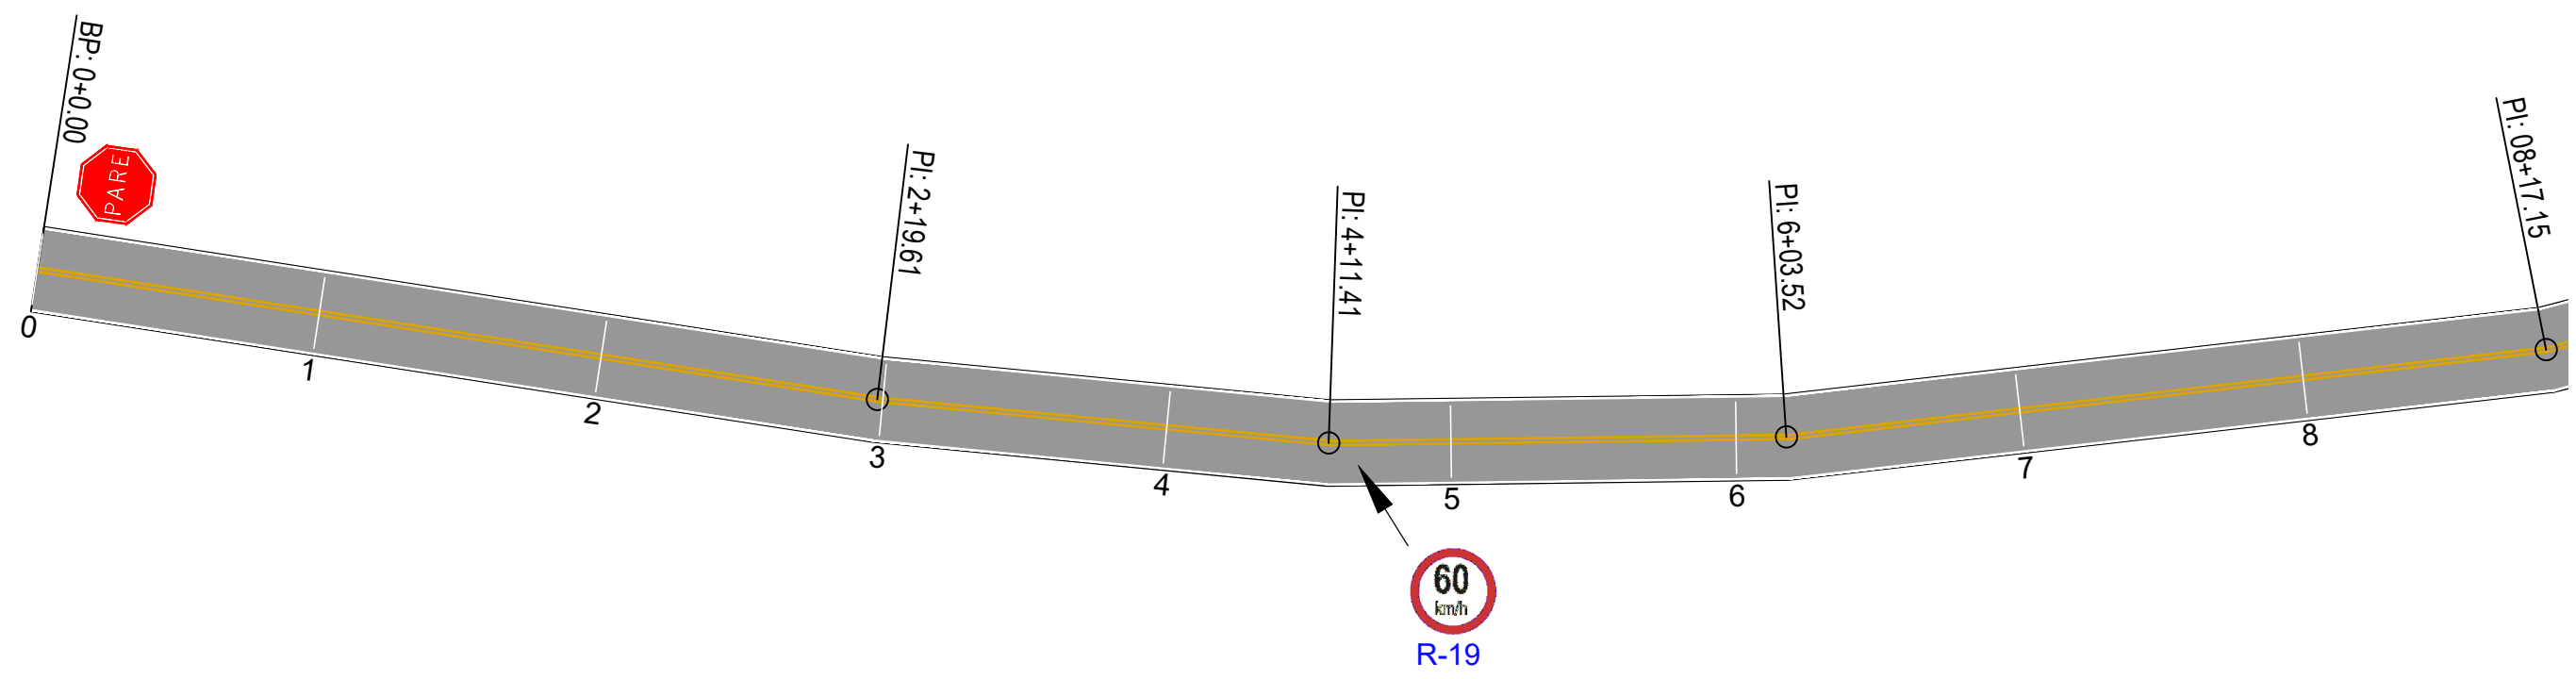

**PAVIMENTAÇÃO E SINALIZAÇÃO - EST. 1 À 8**  
Esc. 1/500

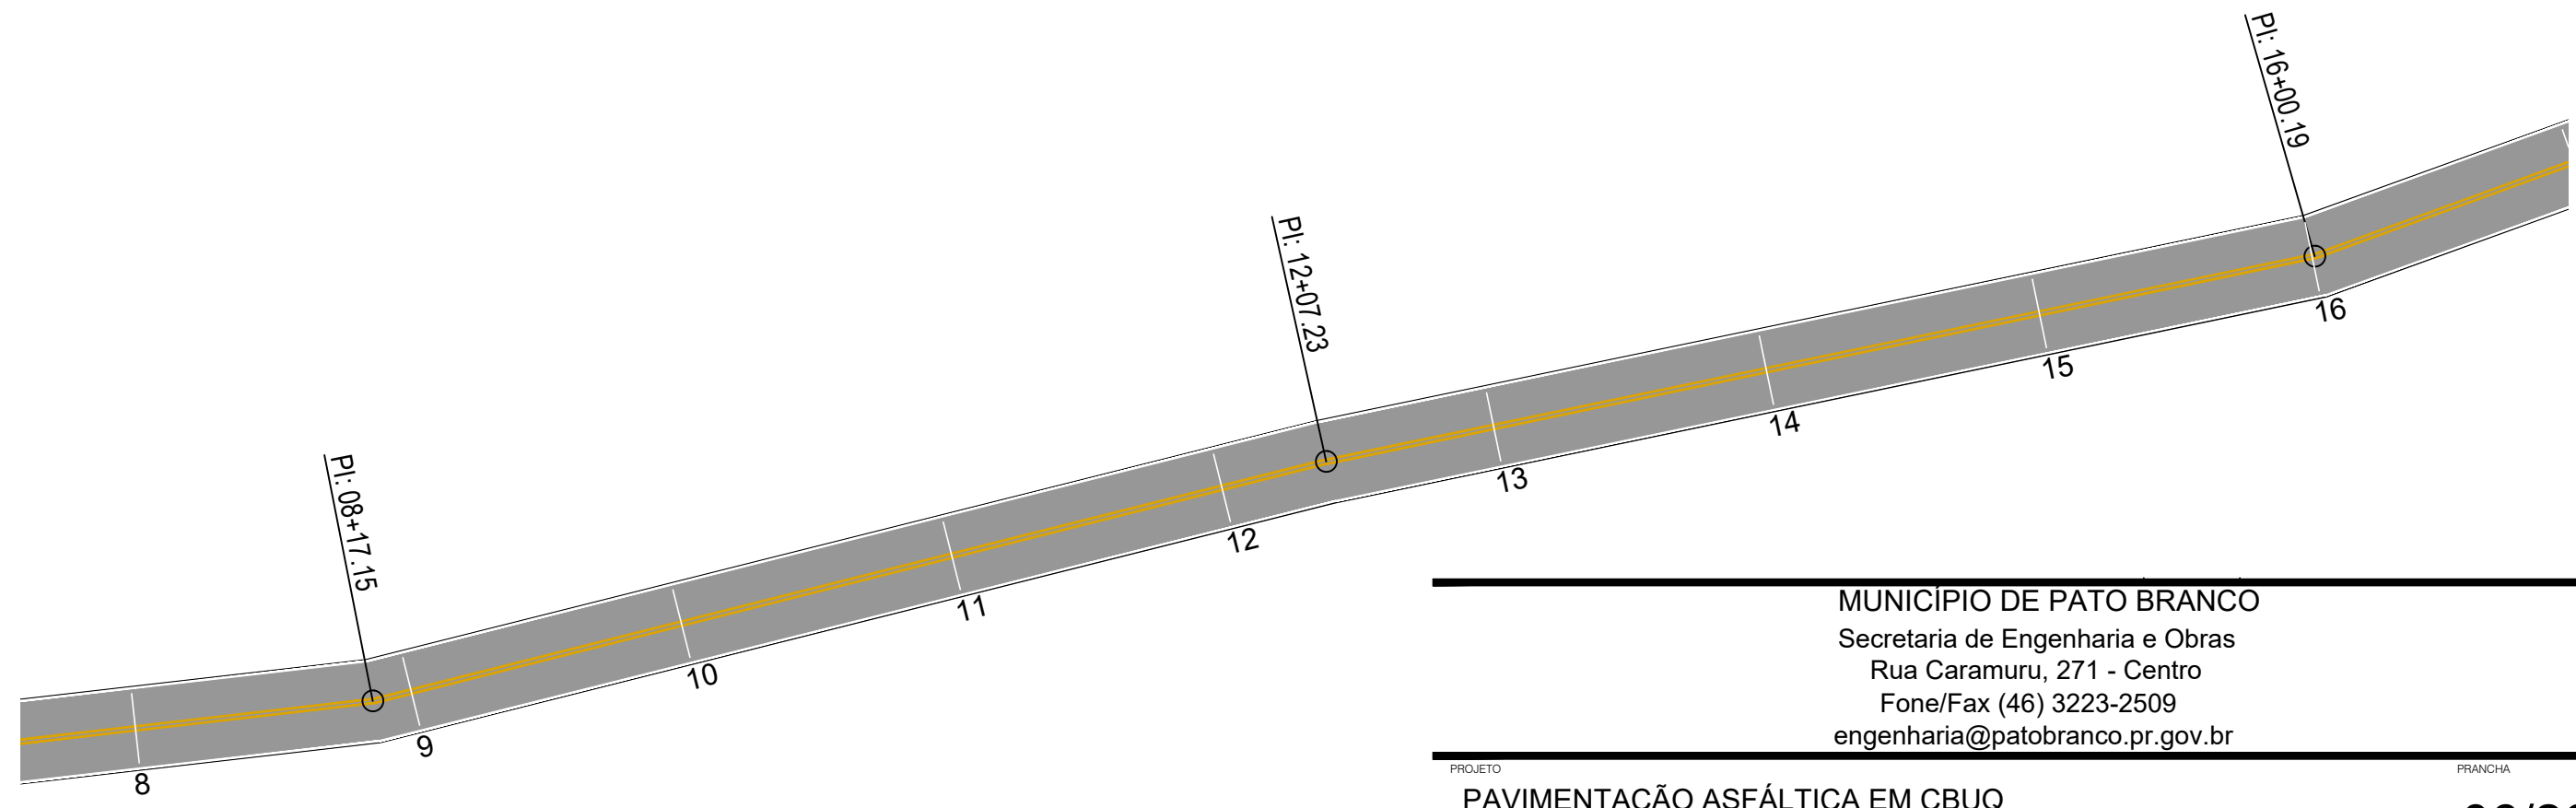


**PAVIMENTAÇÃO E SINALIZAÇÃO - EST. 8 À 16**  
Esc. 1/500


<b>MUNICÍPIO DE PATO BRANCO</b> Secretaria de Engenharia e Obras Rua Caramuru, 271 - Centro Fone/Fax (46) 3223-2509 engenharia@patobranco.pr.gov.br			
PROJETO	PAVIMENTAÇÃO ASFÁLTICA EM CBUQ		FRANCHA
CONTRATANTE	MUNICÍPIO DE PATO BRANCO		06/26
REFERÊNCIA	PAVIMENTAÇÃO ASFÁLTICA DE ESTRADA RURAL DA COMUNIDADE DUQUE DE CAXIAS	DESENHO	ESCALA INDICADA
ESPECIFICAÇÃO	DETALHES SINALIZAÇÃO HORIZONTAL	DATA	JUN/2023
AUTOR DO PROJETO	Gustavo Veronese		
		ENG-CIVIL	CREA-PR 165.174/D

Assinado por 2 pessoas: VANESSA CASIRAGHI ZANON e GUSTAVO HENRIQUE VERONESE VIEIRA  
 Para verificar a validade das assinaturas, acesse <https://patobranco.tdoc.com.br/verificacao/14E3-DBB7-F0C2-9570> e informe o código 14E3-DBB7-F0C2-9570




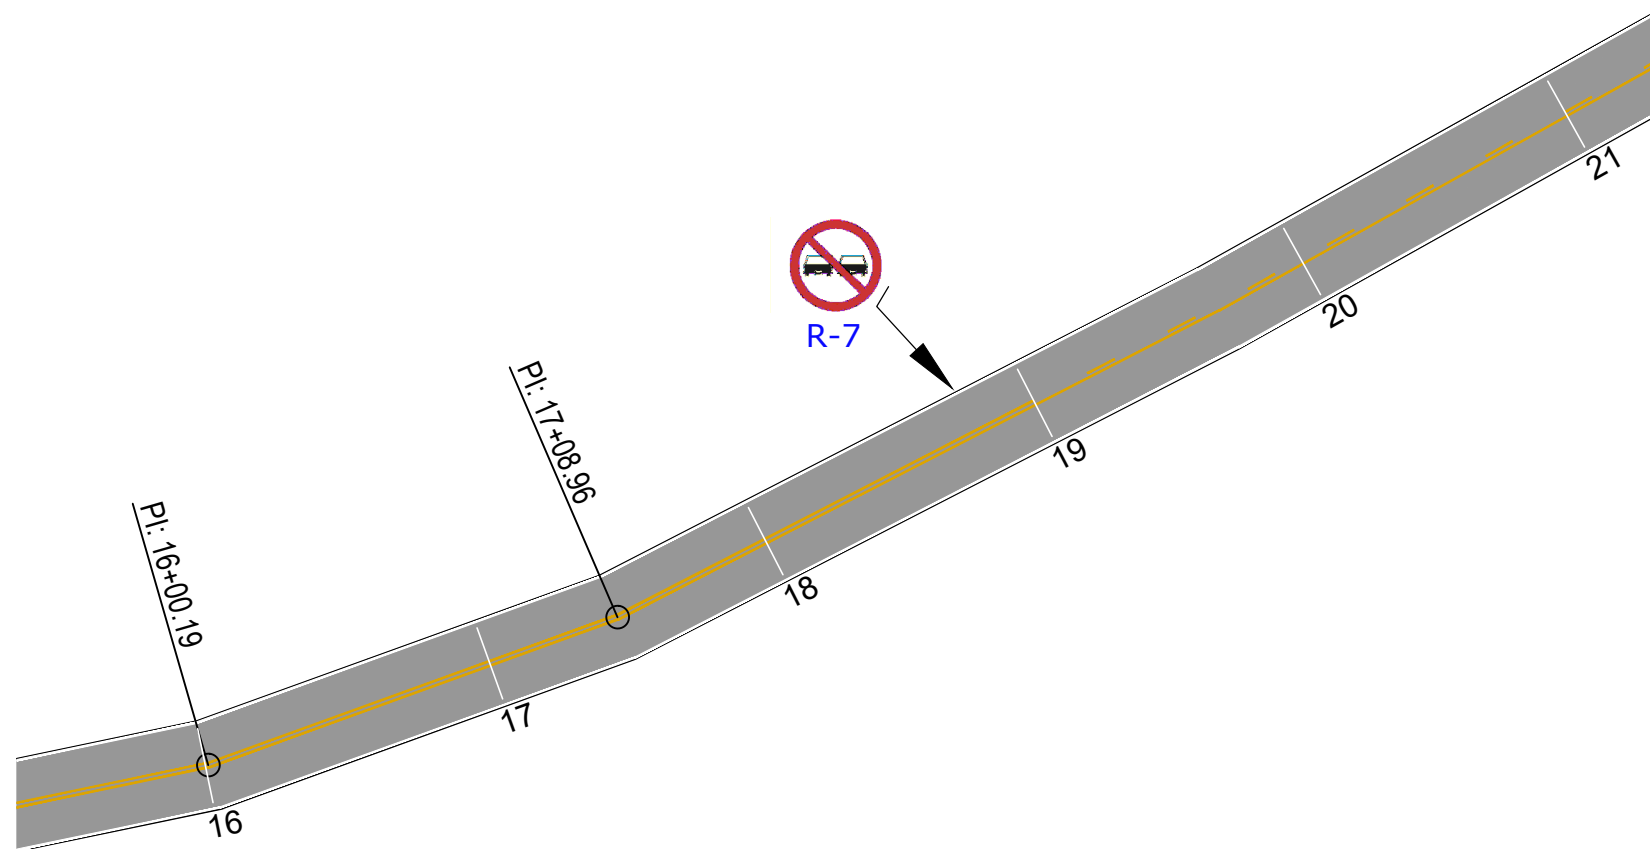

**PAVIMENTAÇÃO E SINALIZAÇÃO - EST. 16 À 21**  
Esc. 1/500

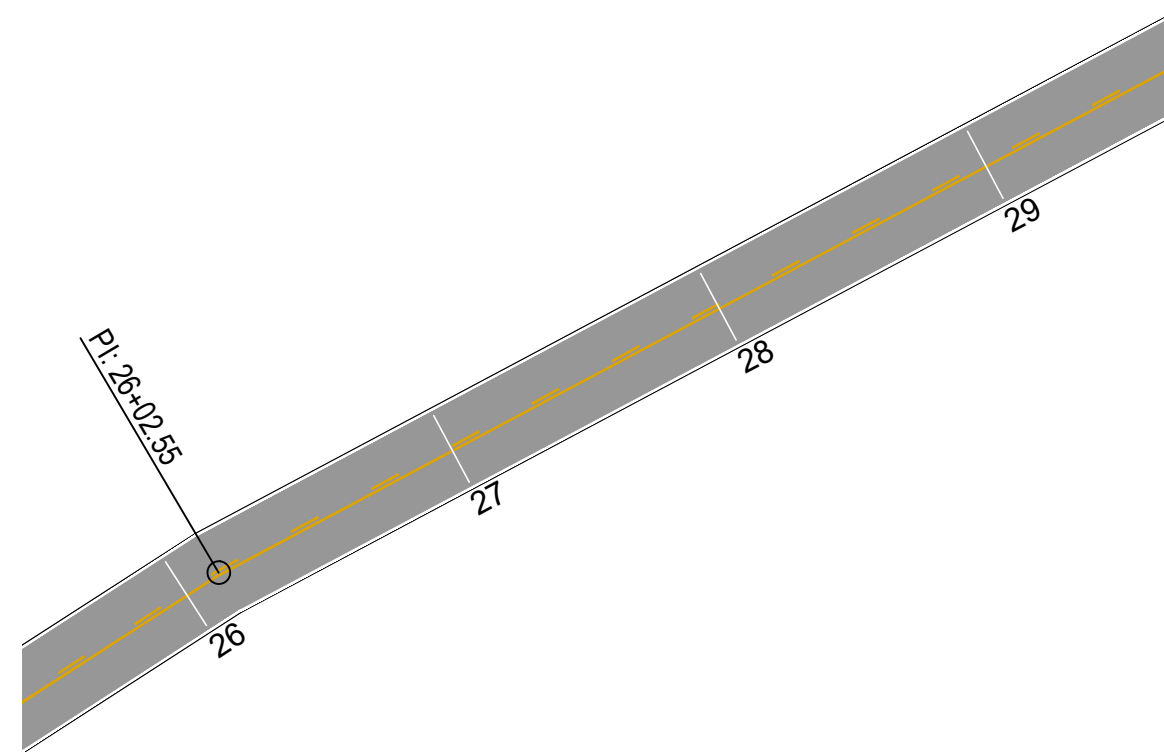

**PAVIMENTAÇÃO E SINALIZAÇÃO - EST. 26 À 29**  
Esc. 1/500

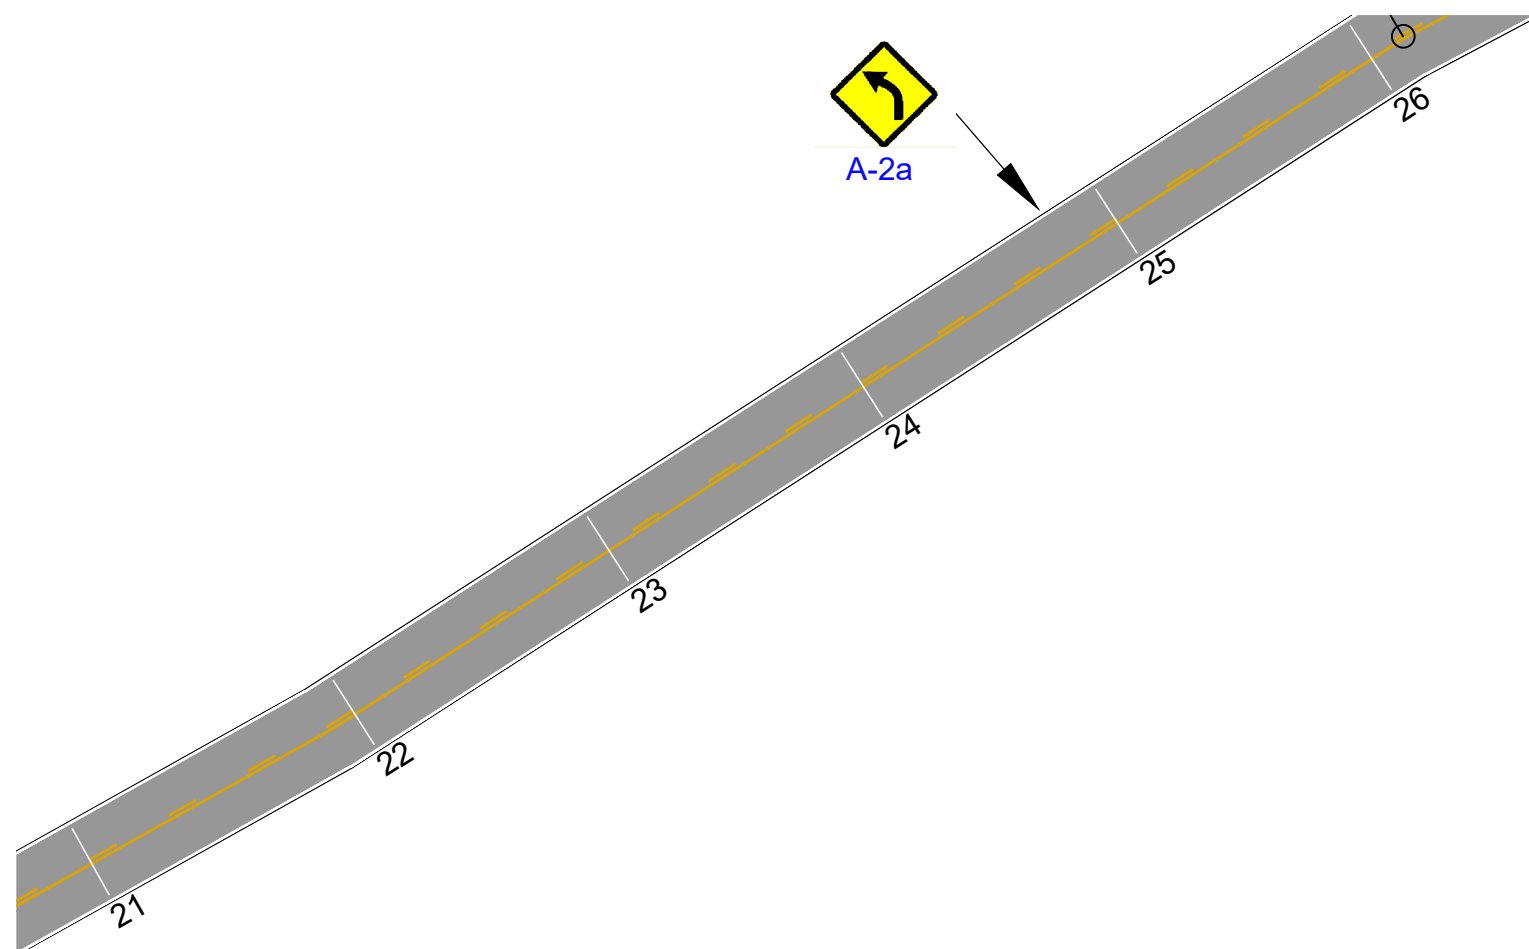


**PAVIMENTAÇÃO E SINALIZAÇÃO - EST. 21 À 26**  
Esc. 1/500


MUNICÍPIO DE PATO BRANCO  
Secretaria de Engenharia e Obras  
Rua Caramuru, 271 - Centro  
Fone/Fax (46) 3223-2509  
engenharia@patobranco.pr.gov.br

PROJETO	PAVIMENTAÇÃO ASFÁLTICA EM CBUQ			FRANCHA	07/26
CONTRATANTE	MUNICÍPIO DE PATO BRANCO				
REFERÊNCIA	PAVIMENTAÇÃO ASFÁLTICA DE ESTRADA RURAL DA COMUNIDADE DUQUE DE CAXIAS	DESENHO	ESCALA	DATA	
ESPECIFICAÇÃO	DETALHES SINALIZAÇÃO HORIZONTAL		INDICADA	JUN/2023	
AUTOR DO PROJETO	Gustavo Veronese			ENG-CIVIL	CREA-PR 165.174/D




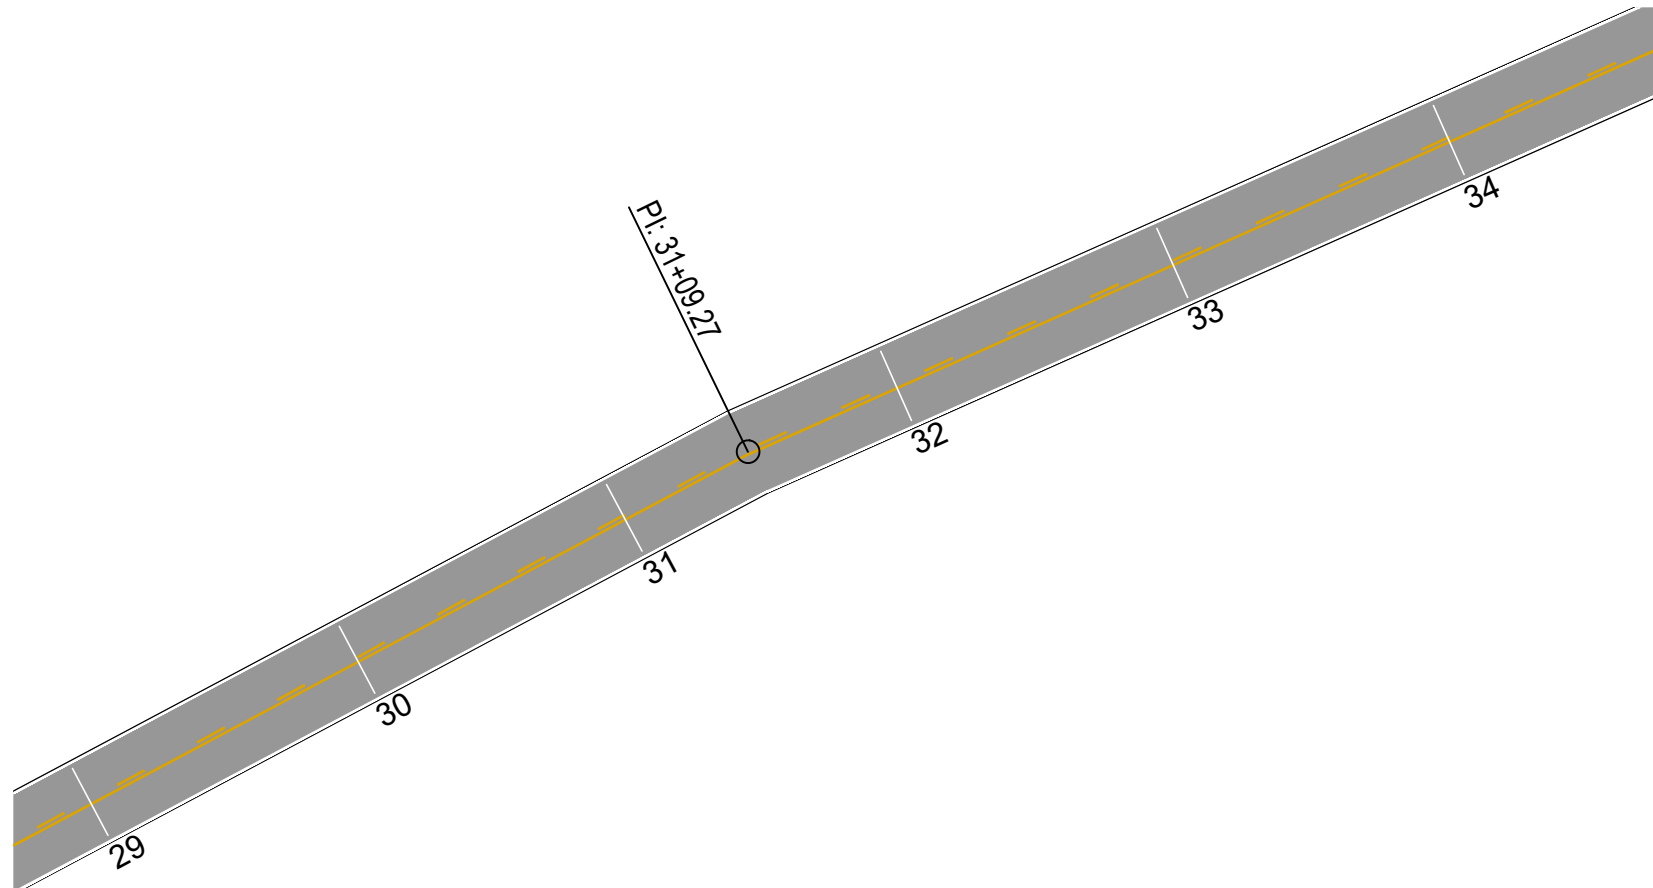

**PAVIMENTAÇÃO E SINALIZAÇÃO - EST. 29 À 34**  
Esc. 1/500

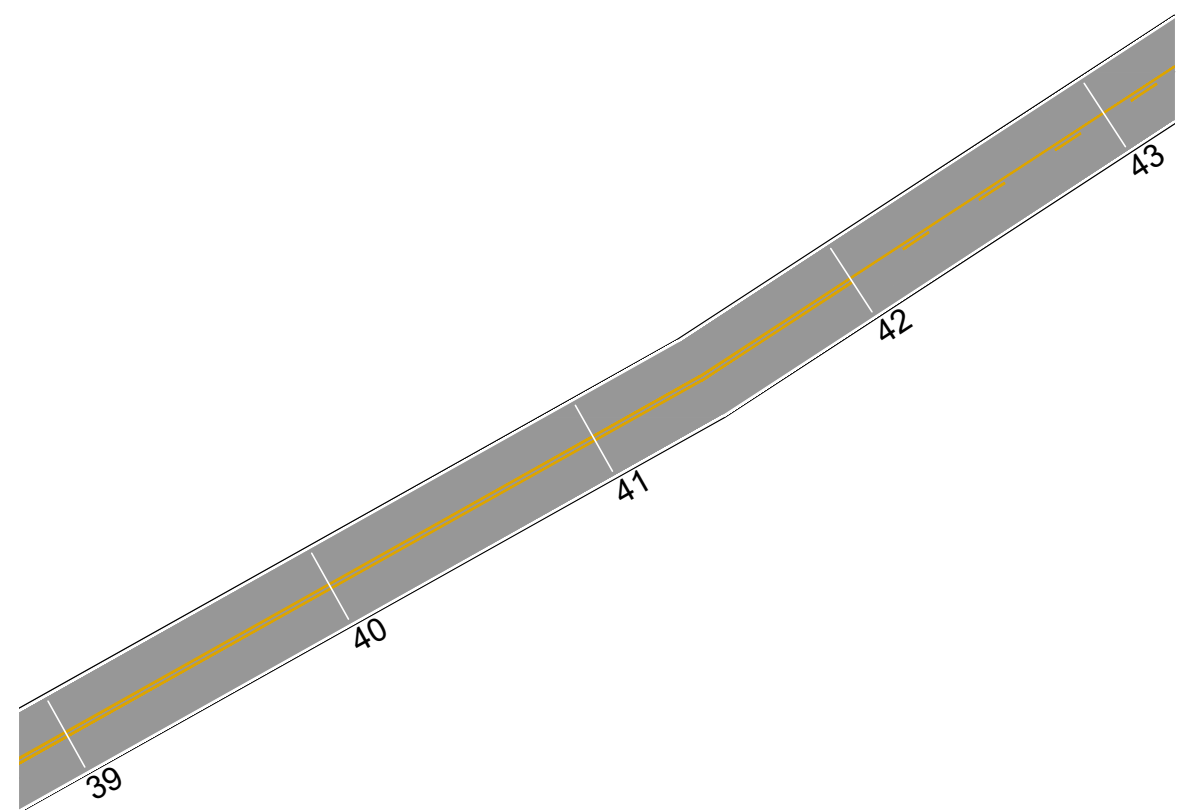

**PAVIMENTAÇÃO E SINALIZAÇÃO - EST. 39 À 43**  
Esc. 1/500

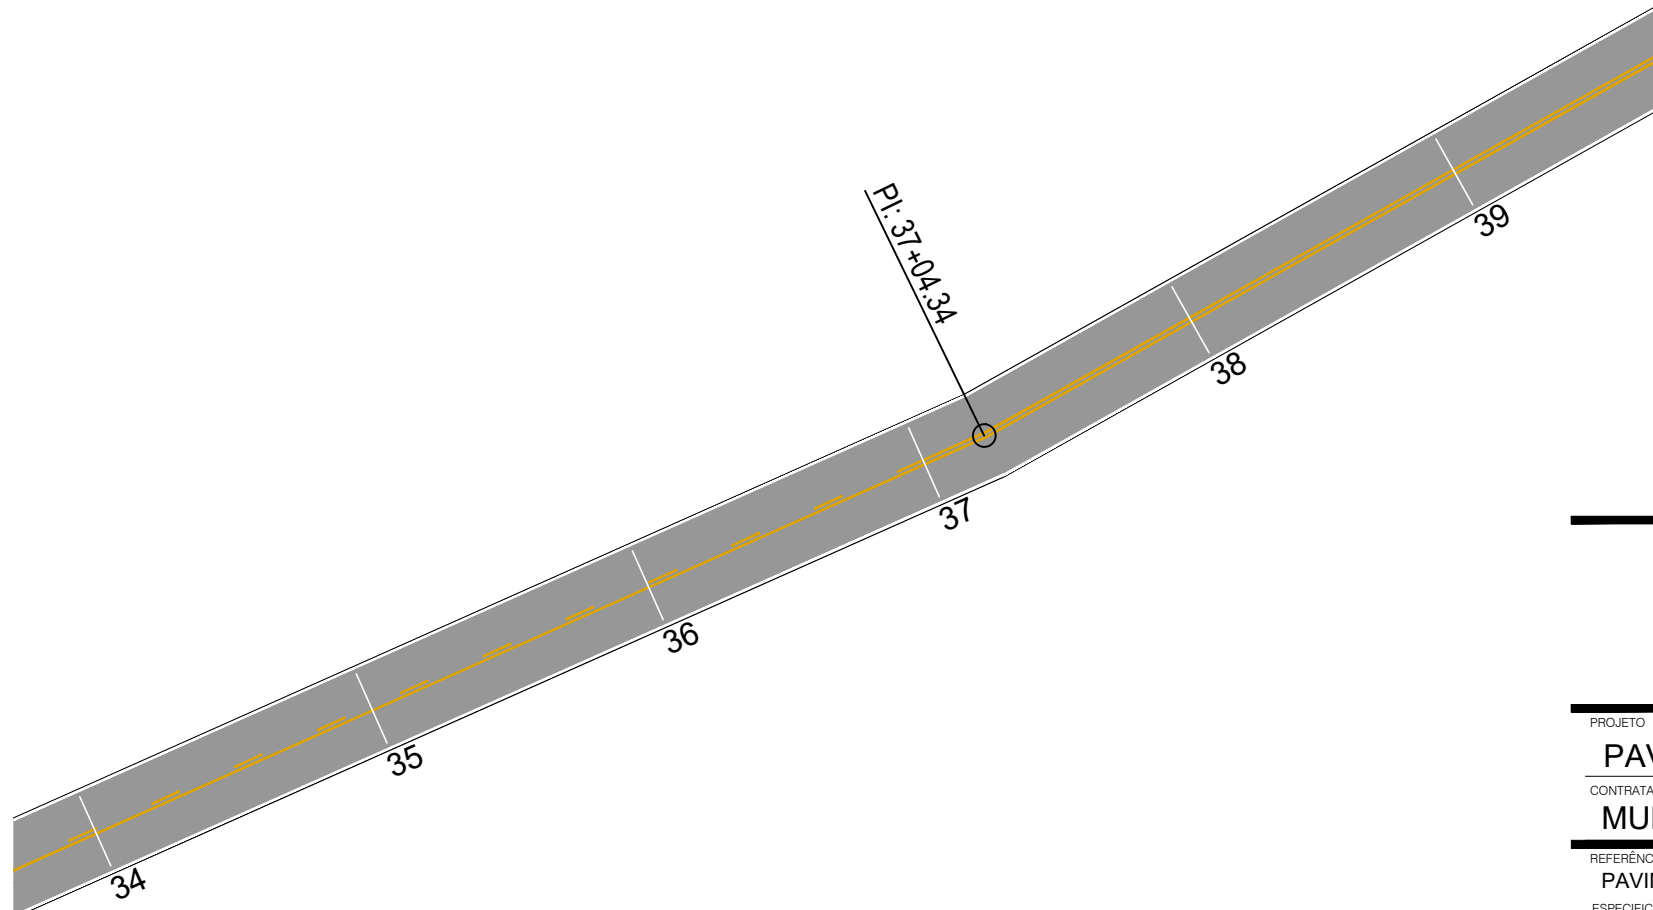


**PAVIMENTAÇÃO E SINALIZAÇÃO - EST. 34 À 39**  
Esc. 1/500

MUNICÍPIO DE PATO BRANCO  
Secretaria de Engenharia e Obras  
Rua Caramuru, 271 - Centro  
Fone/Fax (46) 3223-2509  
engenharia@patobranco.pr.gov.br

PROJETO	PAVIMENTAÇÃO ASFÁLTICA EM CBUQ			FRANCHA	08/26
CONTRATANTE	MUNICÍPIO DE PATO BRANCO				
REFERÊNCIA	PAVIMENTAÇÃO ASFÁLTICA DE ESTRADA RURAL DA COMUNIDADE DUQUE DE CAXIAS	DESENHO	ESCALA	DATA	
ESPECIFICAÇÃO	DETALHES SINALIZAÇÃO HORIZONTAL		INDICADA	JUN/2023	
AUTOR DO PROJETO	Gustavo Veronese			ENG-CIVIL	CREA-PR 165.174/D





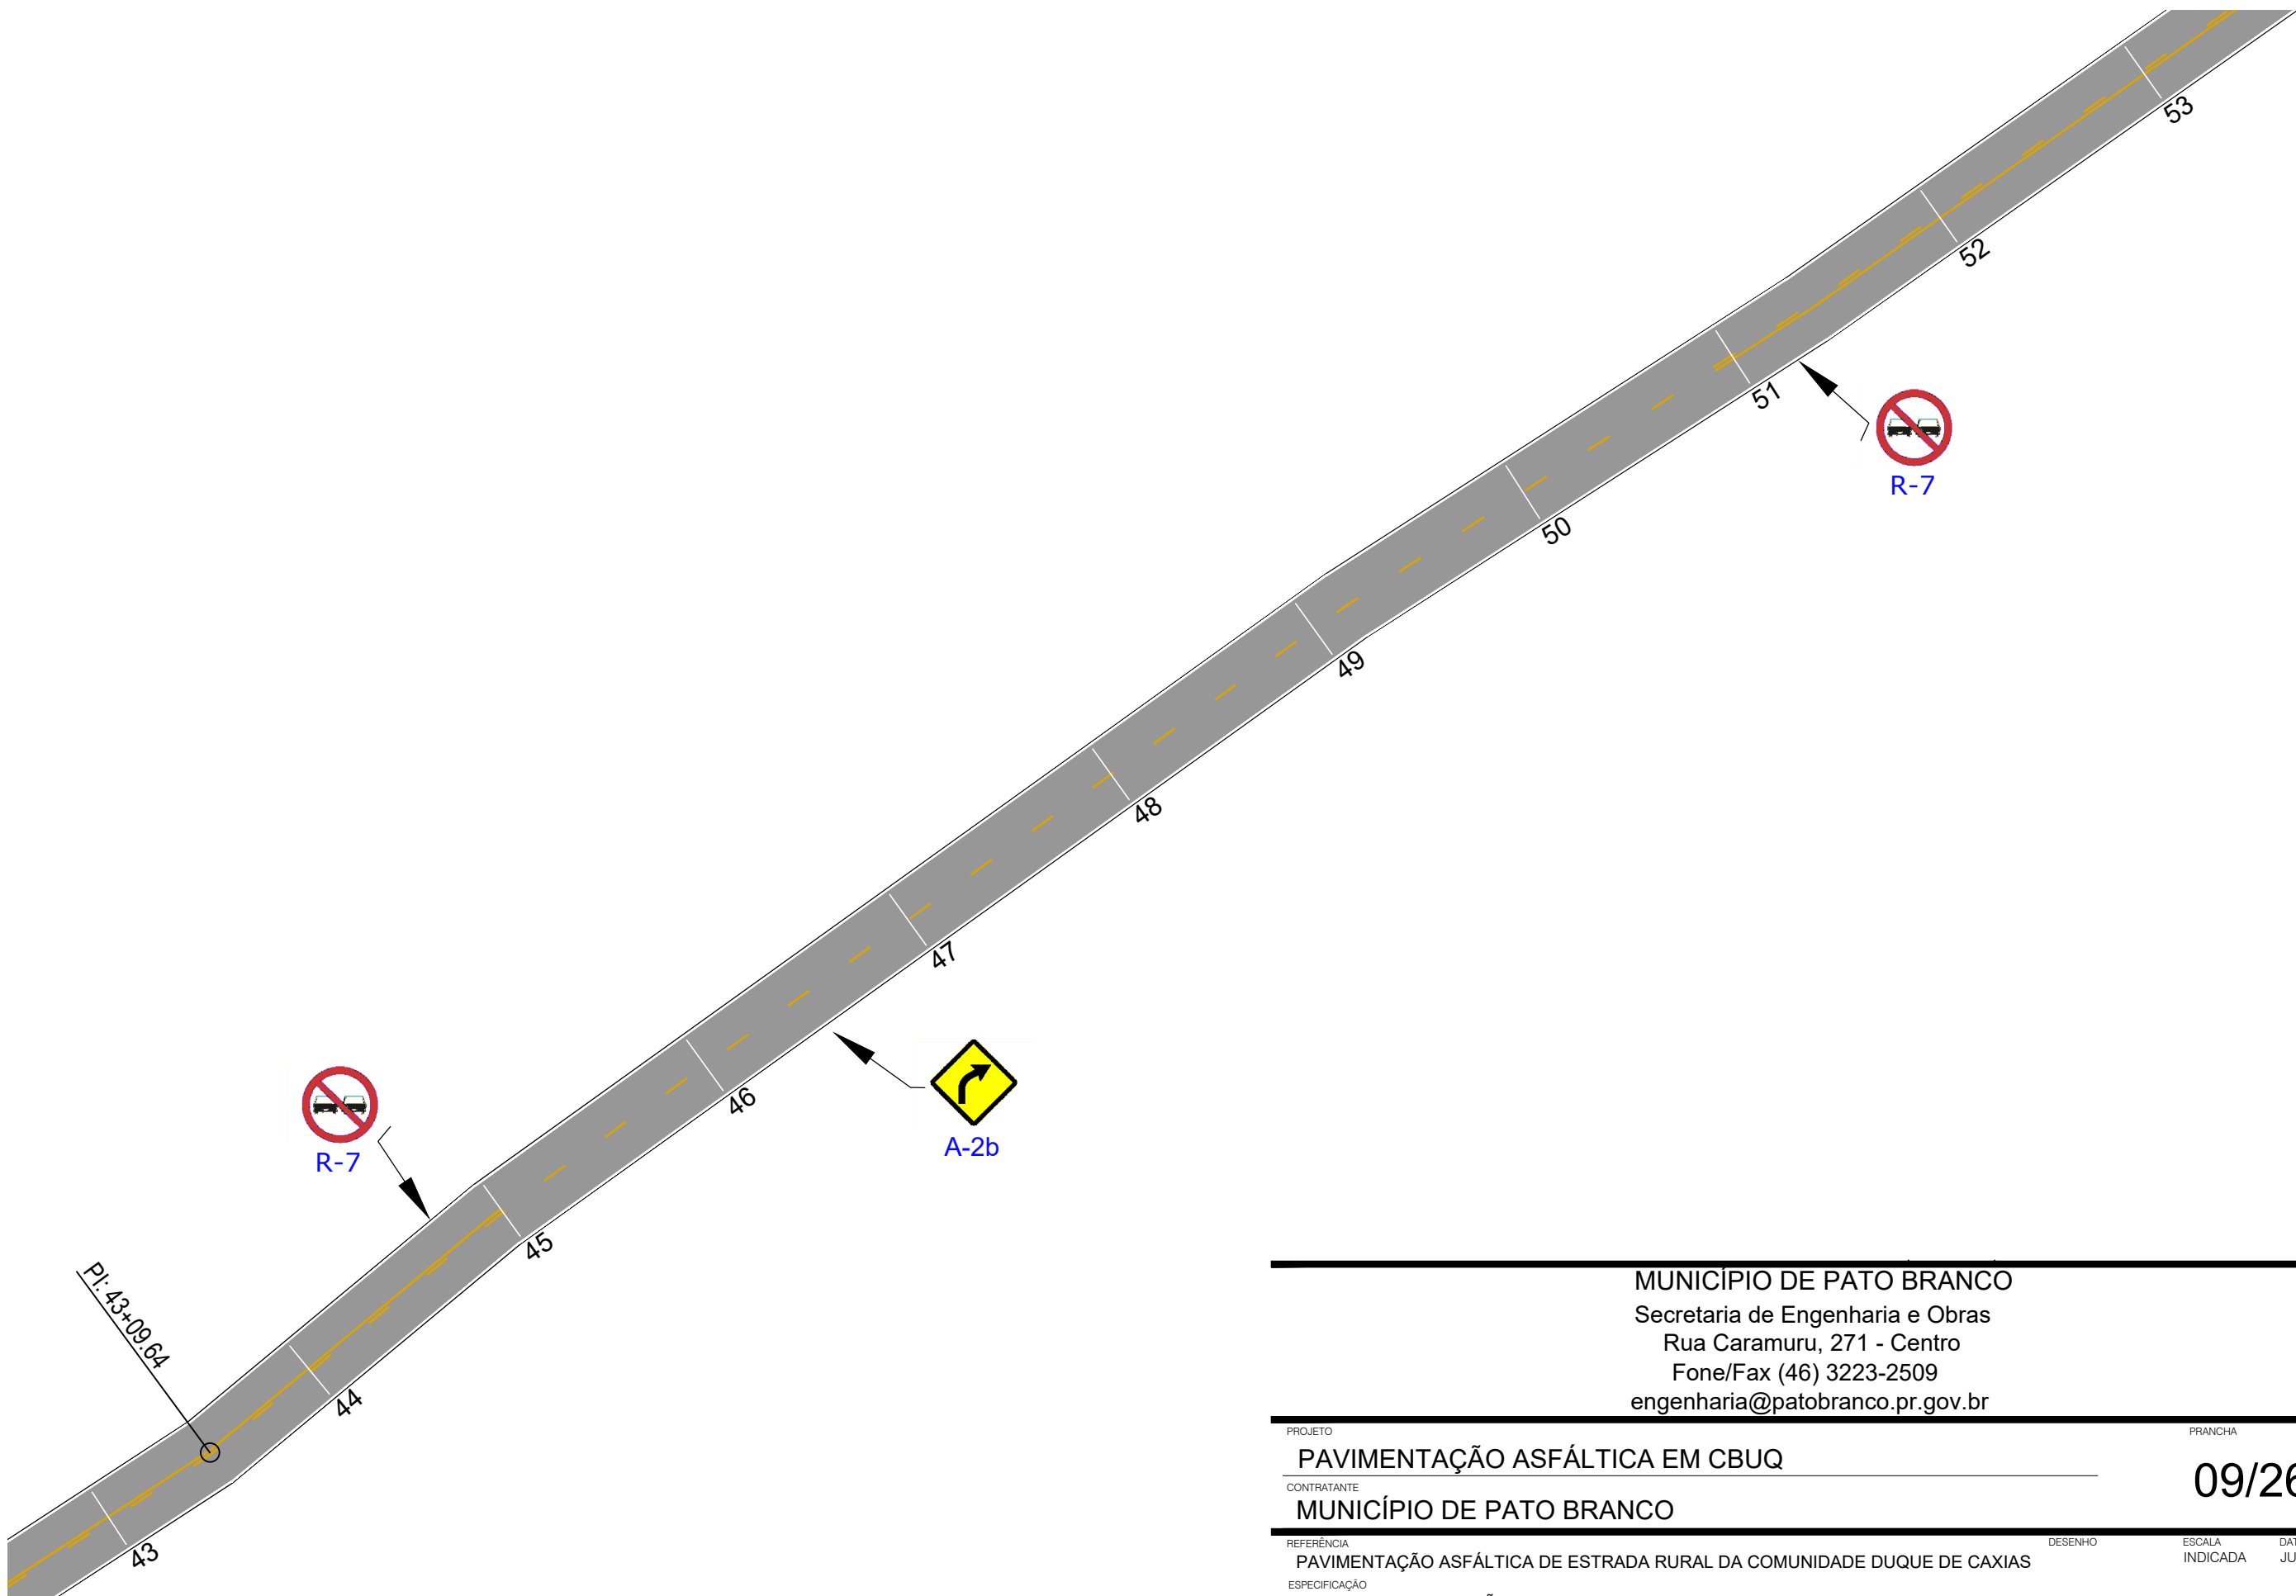


**PAVIMENTAÇÃO E SINALIZAÇÃO - EST. 43 À 53**  
 Esc. 1/500

MUNICÍPIO DE PATO BRANCO  
 Secretaria de Engenharia e Obras  
 Rua Caramuru, 271 - Centro  
 Fone/Fax (46) 3223-2509  
 engenharia@patobranco.pr.gov.br


PROJETO	PAVIMENTAÇÃO ASFÁLTICA EM CBUQ			FRANCHA	09/26
CONTRATANTE	MUNICÍPIO DE PATO BRANCO				
REFERÊNCIA	PAVIMENTAÇÃO ASFÁLTICA DE ESTRADA RURAL DA COMUNIDADE DUQUE DE CAXIAS	DESENHO	ESCALA	DATA	
ESPECIFICAÇÃO	DETALHES SINALIZAÇÃO HORIZONTAL		INDICADA	JUN/2023	
AUTOR DO PROJETO	Gustavo Veronese			ENG-CIVIL	CREA-PR 165.174/D

Assinado por 2 pessoas: VANESSA CASIRAGHI ZANON e GUSTAVO HENRIQUE VERONESE VIEIRA  
 Para verificar a validade das assinaturas, acesse <https://patobranco.tdoc.com.br/verificacao/14E3-DBB7-F0C2-9570> e informe o código 14E3-DBB7-F0C2-9570



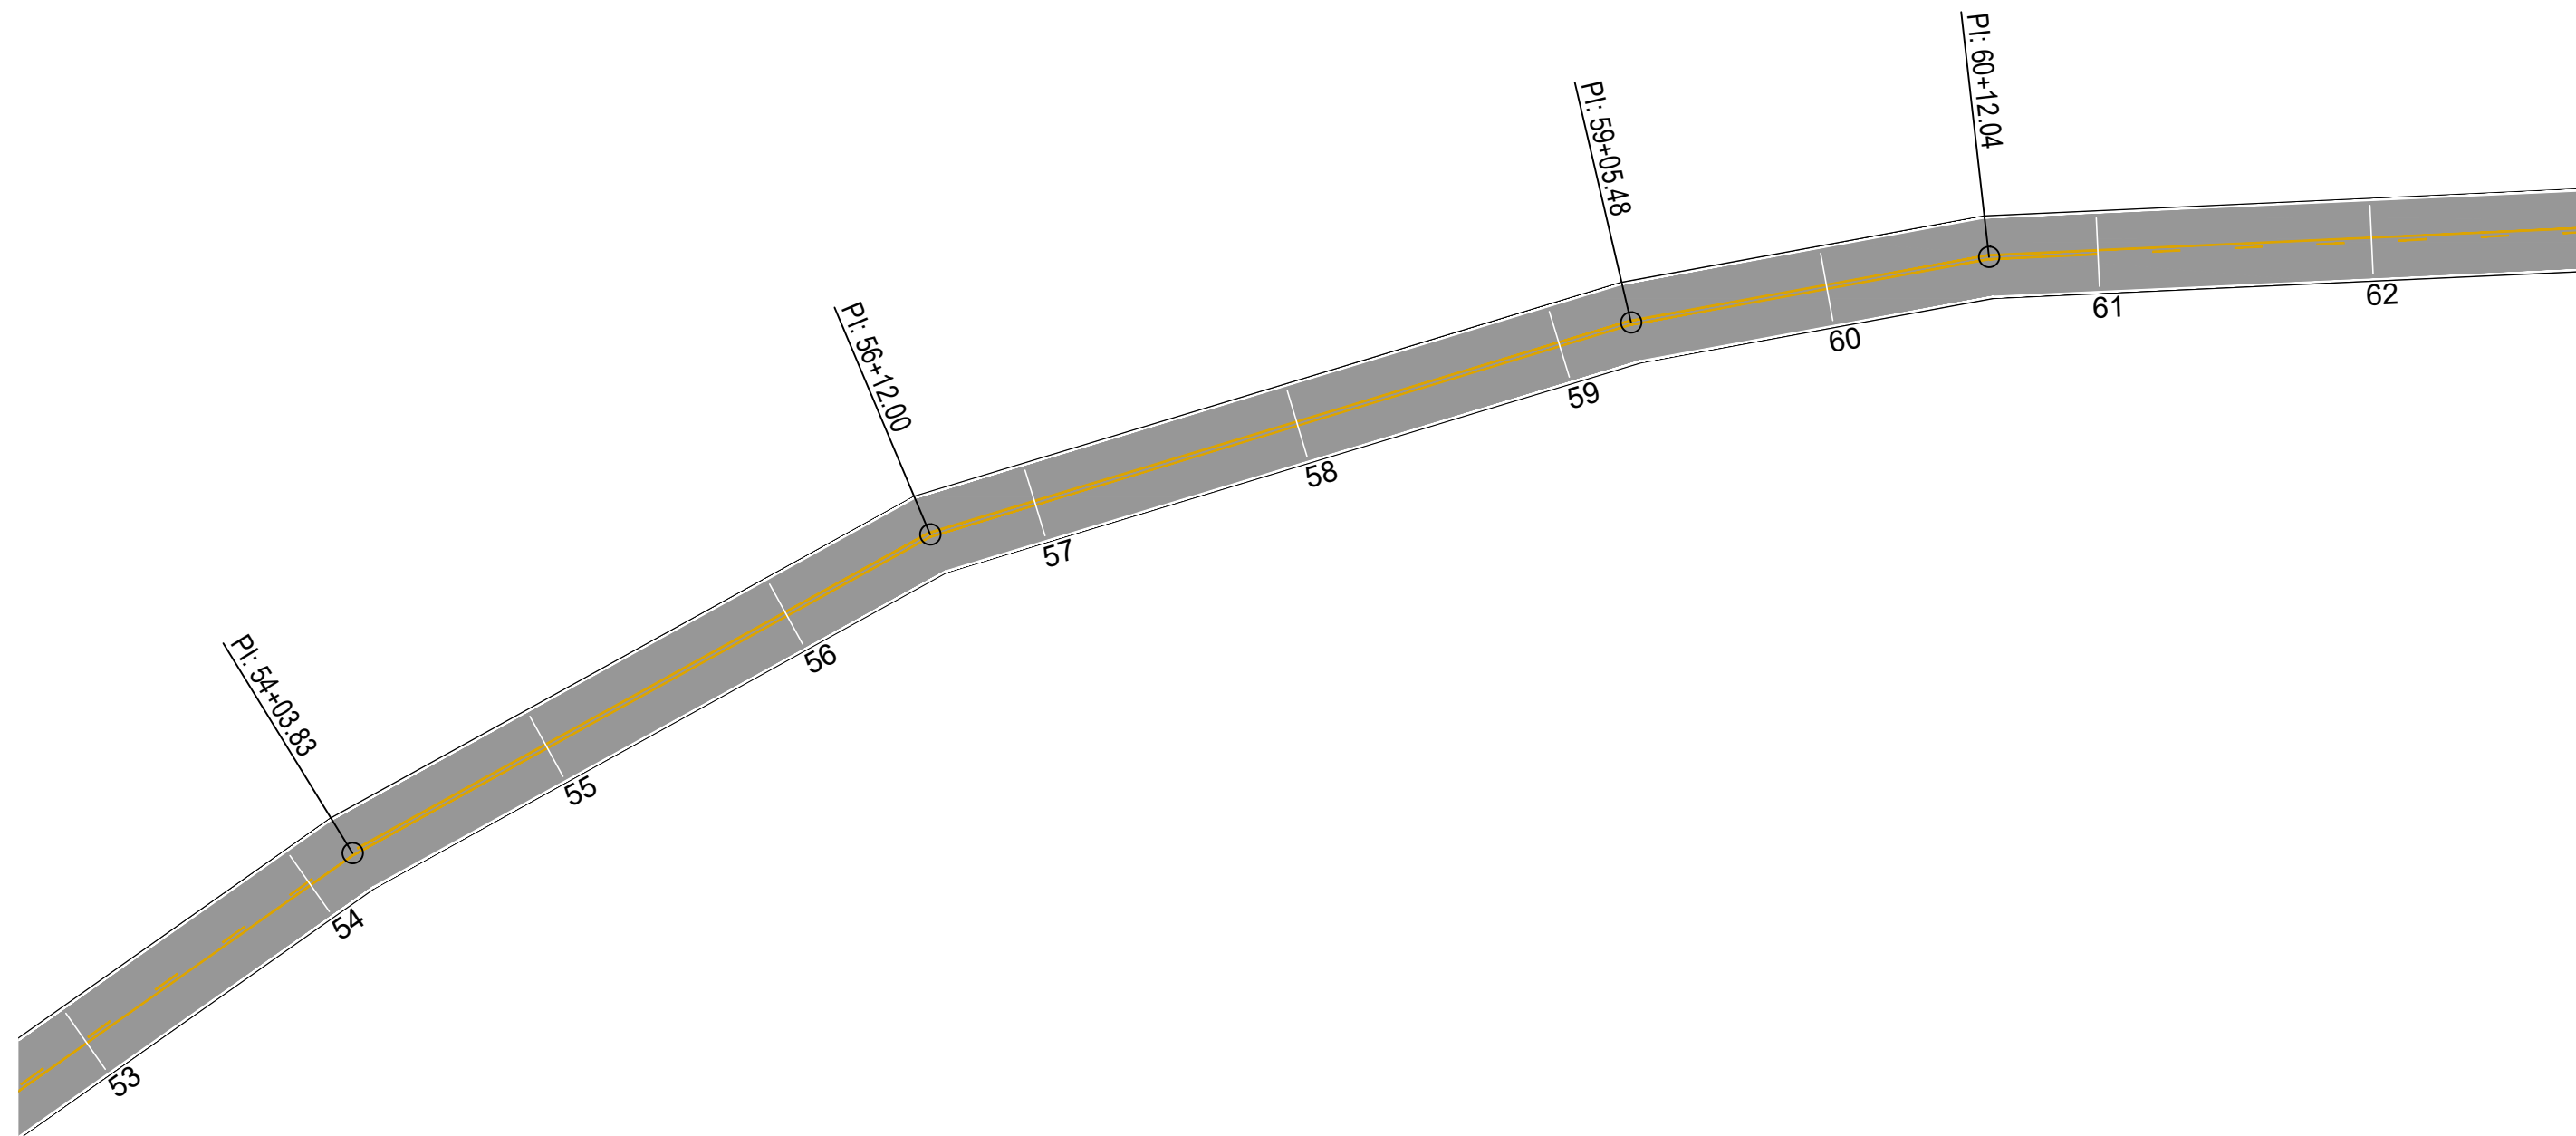

**PAVIMENTAÇÃO E SINALIZAÇÃO - EST. 53 À 62**  
Esc. 1/500

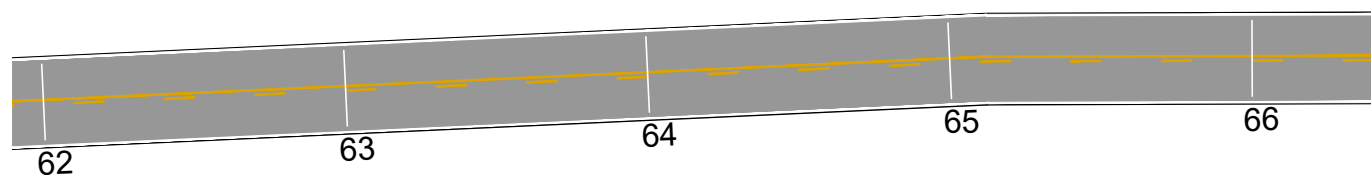


**PAVIMENTAÇÃO E SINALIZAÇÃO - EST. 62 À 66**  
Esc. 1/500

MUNICÍPIO DE PATO BRANCO  
Secretaria de Engenharia e Obras  
Rua Caramuru, 271 - Centro  
Fone/Fax (46) 3223-2509  
engenharia@patobranco.pr.gov.br


PROJETO	PAVIMENTAÇÃO ASFÁLTICA EM CBUQ			FRANCHA	10/26
CONTRATANTE	MUNICÍPIO DE PATO BRANCO				
REFERÊNCIA	PAVIMENTAÇÃO ASFÁLTICA DE ESTRADA RURAL DA COMUNIDADE DUQUE DE CAXIAS	DESENHO	ESCALA	DATA	
ESPECIFICAÇÃO	DETALHES SINALIZAÇÃO HORIZONTAL		INDICADA	JUN/2023	
AUTOR DO PROJETO	Gustavo Veronese			ENG-CIVIL	CREA-PR 165.174/D



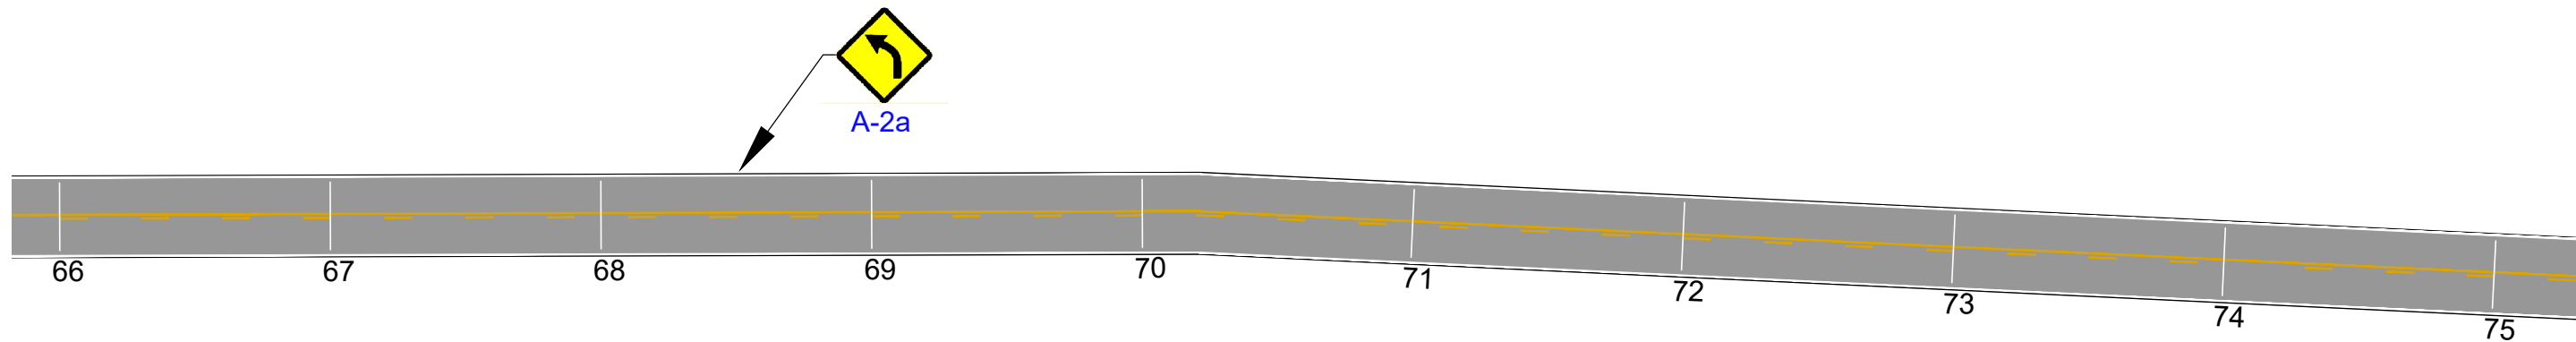


### PAVIMENTAÇÃO E SINALIZAÇÃO - EST. 66 À 75

Esc. 1/500

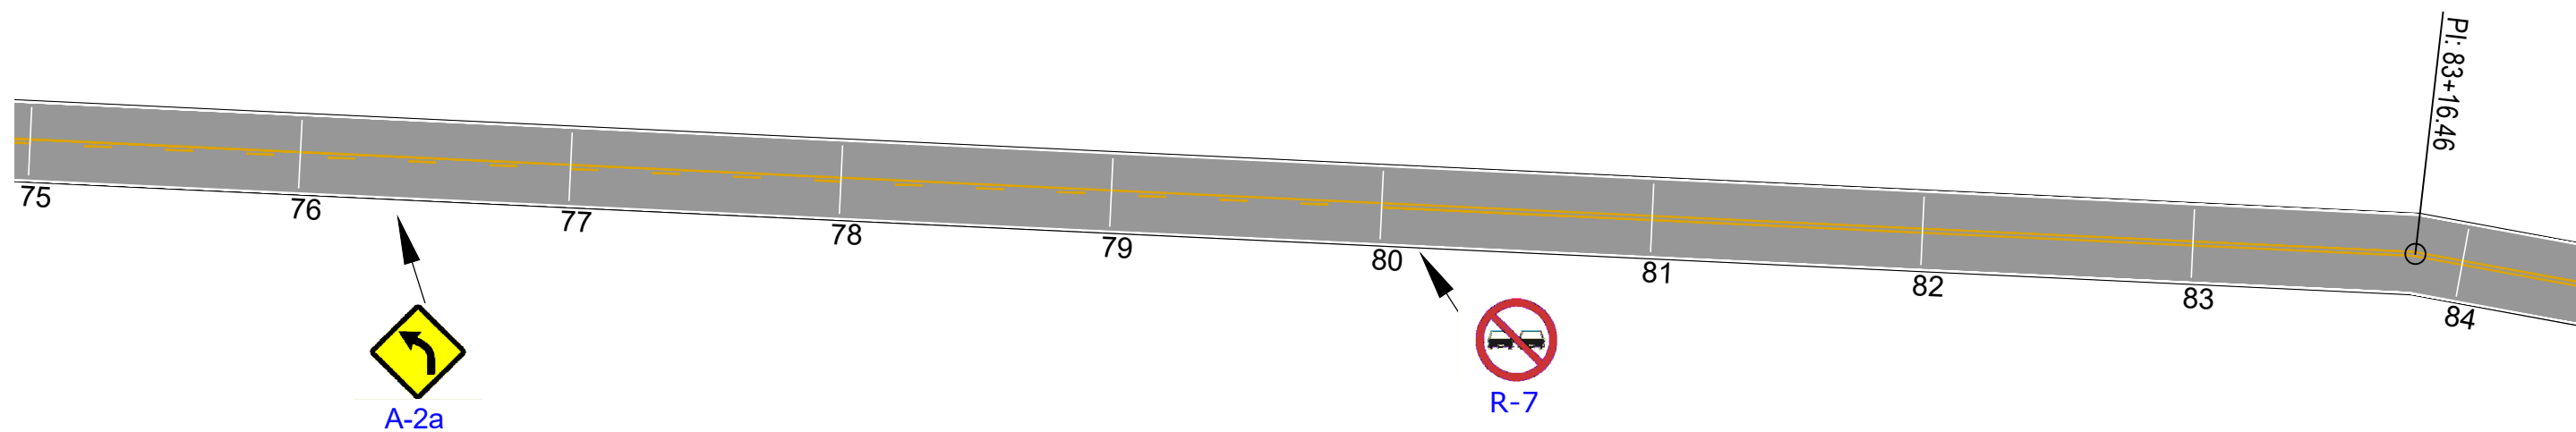

### PAVIMENTAÇÃO E SINALIZAÇÃO - EST. 75 À 84

Esc. 1/500

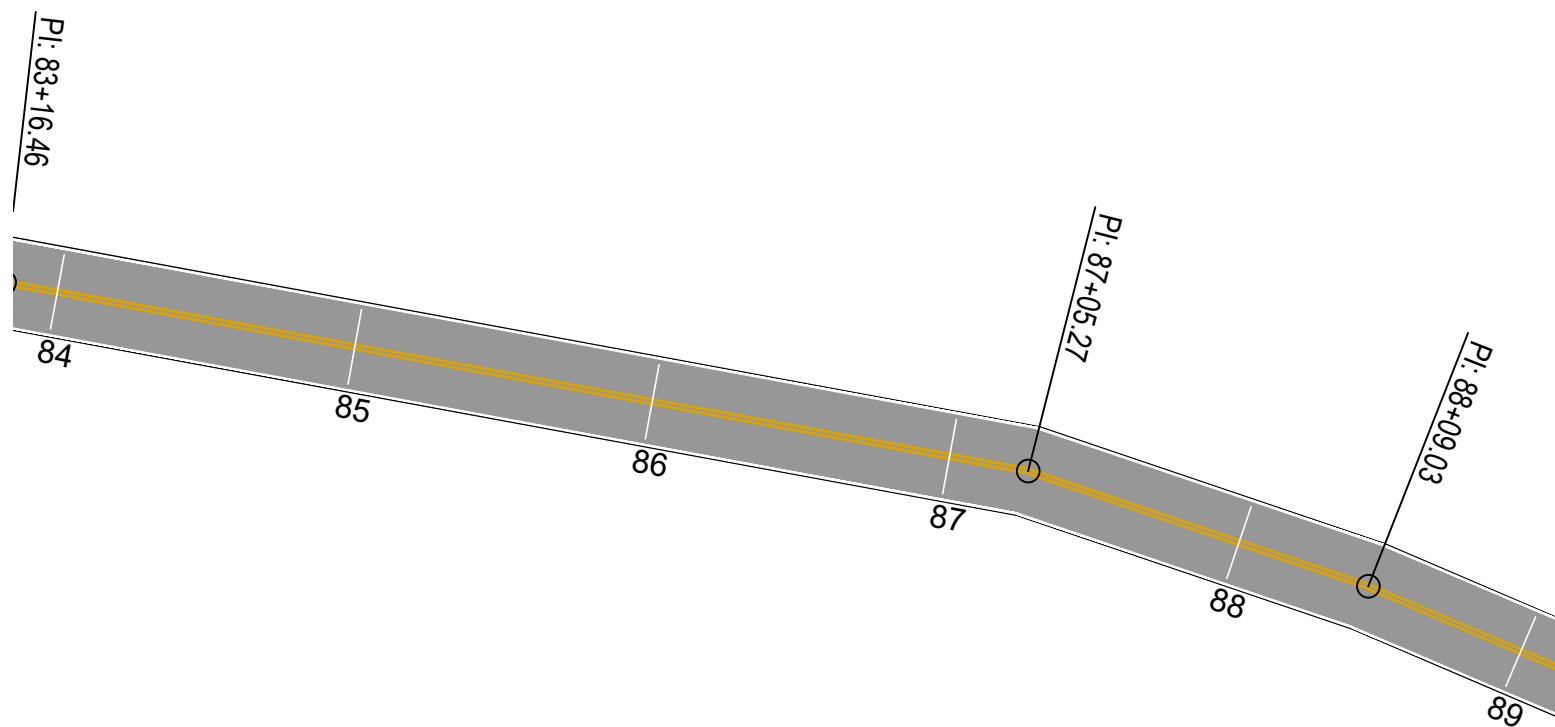

### PAVIMENTAÇÃO E SINALIZAÇÃO - EST. 84 À 89


Esc. 1/500

MUNICÍPIO DE PATO BRANCO  
 Secretaria de Engenharia e Obras  
 Rua Caramuru, 271 - Centro  
 Fone/Fax (46) 3223-2509  
 engenharia@patobranco.pr.gov.br


PROJETO	PAVIMENTAÇÃO ASFÁLTICA EM CBUQ			FRANCHA	11/26
CONTRATANTE	MUNICÍPIO DE PATO BRANCO			DESENHO	INDICADA
REFERÊNCIA	PAVIMENTAÇÃO ASFÁLTICA DE ESTRADA RURAL DA COMUNIDADE DUQUE DE CAXIAS			DATA	JUN/2023
ESPECIFICAÇÃO	DETALHES SINALIZAÇÃO HORIZONTAL			ESCALA	INDICADA
AUTOR DO PROJETO	Gustavo Veronese			ENG-CIVIL	CREA-PR 165.174/D

Assinado por 2 pessoas: VANESSA CASIRAGHI ZANON e GUSTAVO HENRIQUE VERONESE VIEIRA  
 Para verificar a validade das assinaturas, acesse <https://patobranco.tdoc.com.br/verificacao/14E3-DBB7-F0C2-9570> e informe o código 14E3-DBB7-F0C2-9570



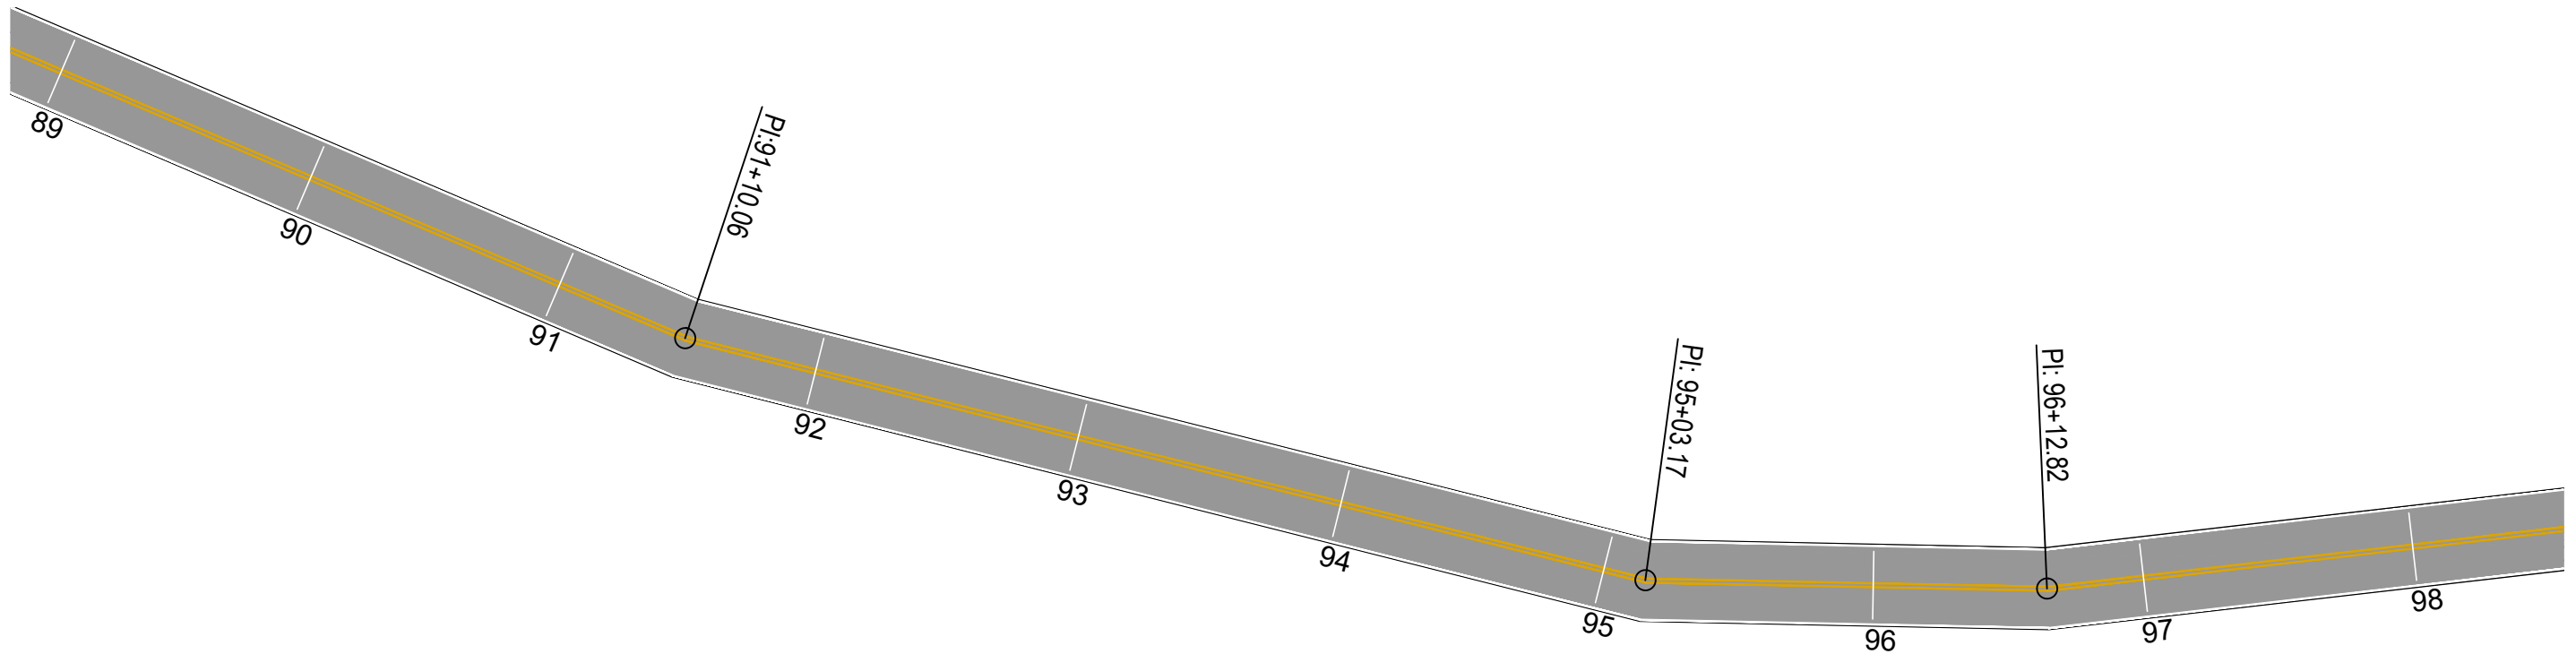

**PAVIMENTAÇÃO E SINALIZAÇÃO - EST. 89 À 98**  
Esc. 1/500

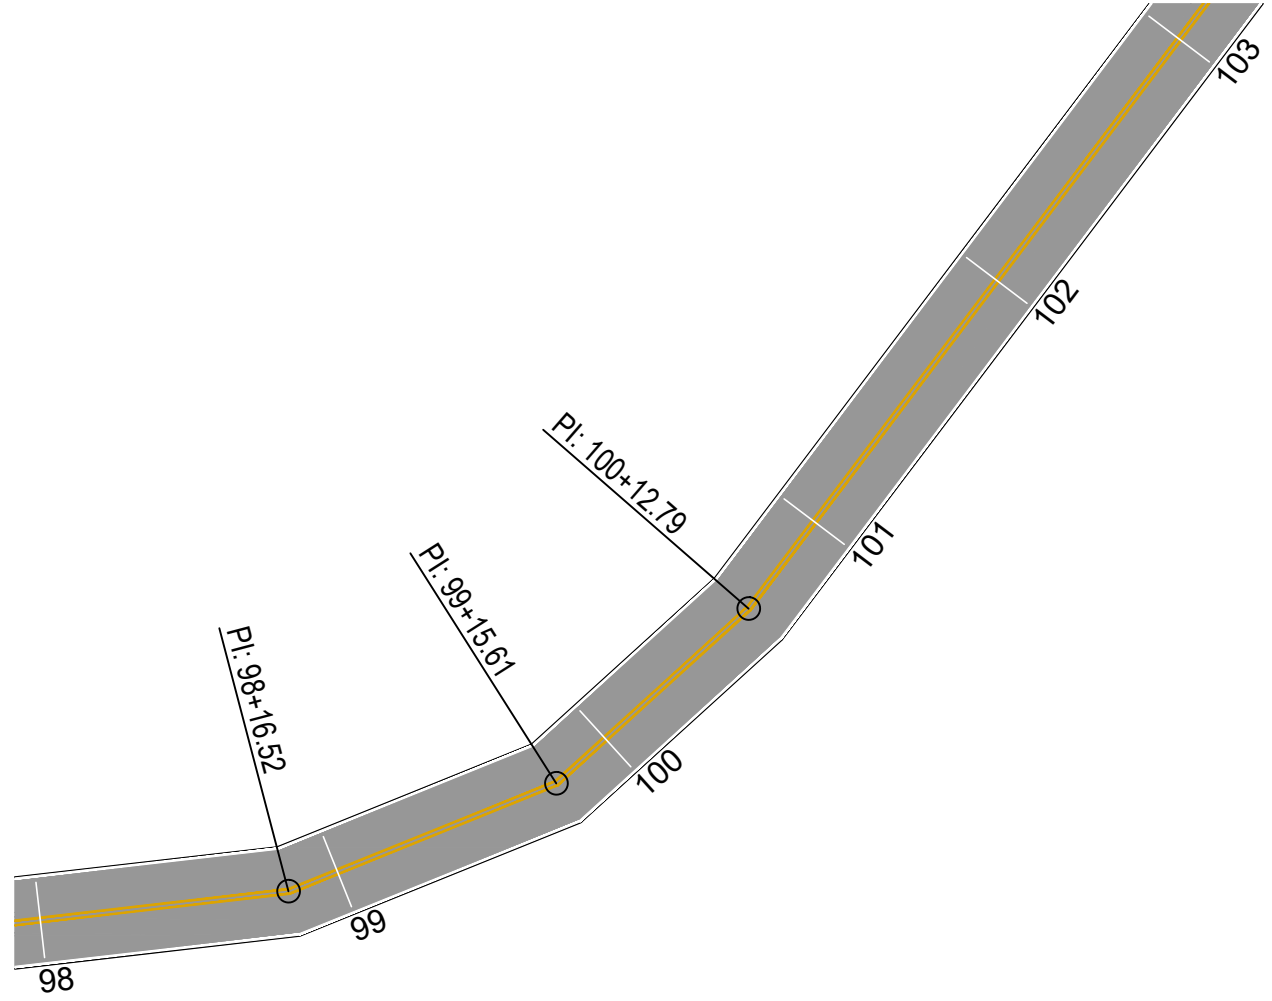


**PAVIMENTAÇÃO E SINALIZAÇÃO - EST. 98 À 103**  
Esc. 1/500

MUNICÍPIO DE PATO BRANCO  
Secretaria de Engenharia e Obras  
Rua Caramuru, 271 - Centro  
Fone/Fax (46) 3223-2509  
engenharia@patobranco.pr.gov.br


PROJETO	PAVIMENTAÇÃO ASFÁLTICA EM CBUQ			FRANCHA	12/26
CONTRATANTE	MUNICÍPIO DE PATO BRANCO			DESENHO	INDICADA
REFERÊNCIA	PAVIMENTAÇÃO ASFÁLTICA DE ESTRADA RURAL DA COMUNIDADE DUQUE DE CAXIAS			ESCALA	DATA
ESPECIFICAÇÃO	DETALHES SINALIZAÇÃO HORIZONTAL			INDICADA	JUN/2023
AUTOR DO PROJETO	Gustavo Veronese			ENG-CIVIL	CREA-PR 165.174/D

Assinado por 2 pessoas: VANESSA CASIRAGHI ZANON e GUSTAVO HENRIQUE VERONESE VIEIRA  
Para verificar a validade das assinaturas, acesse <https://patobranco.tdoc.com.br/verificacao/14E3-DBB7-F0C2-9570> e informe o código 14E3-DBB7-F0C2-9570



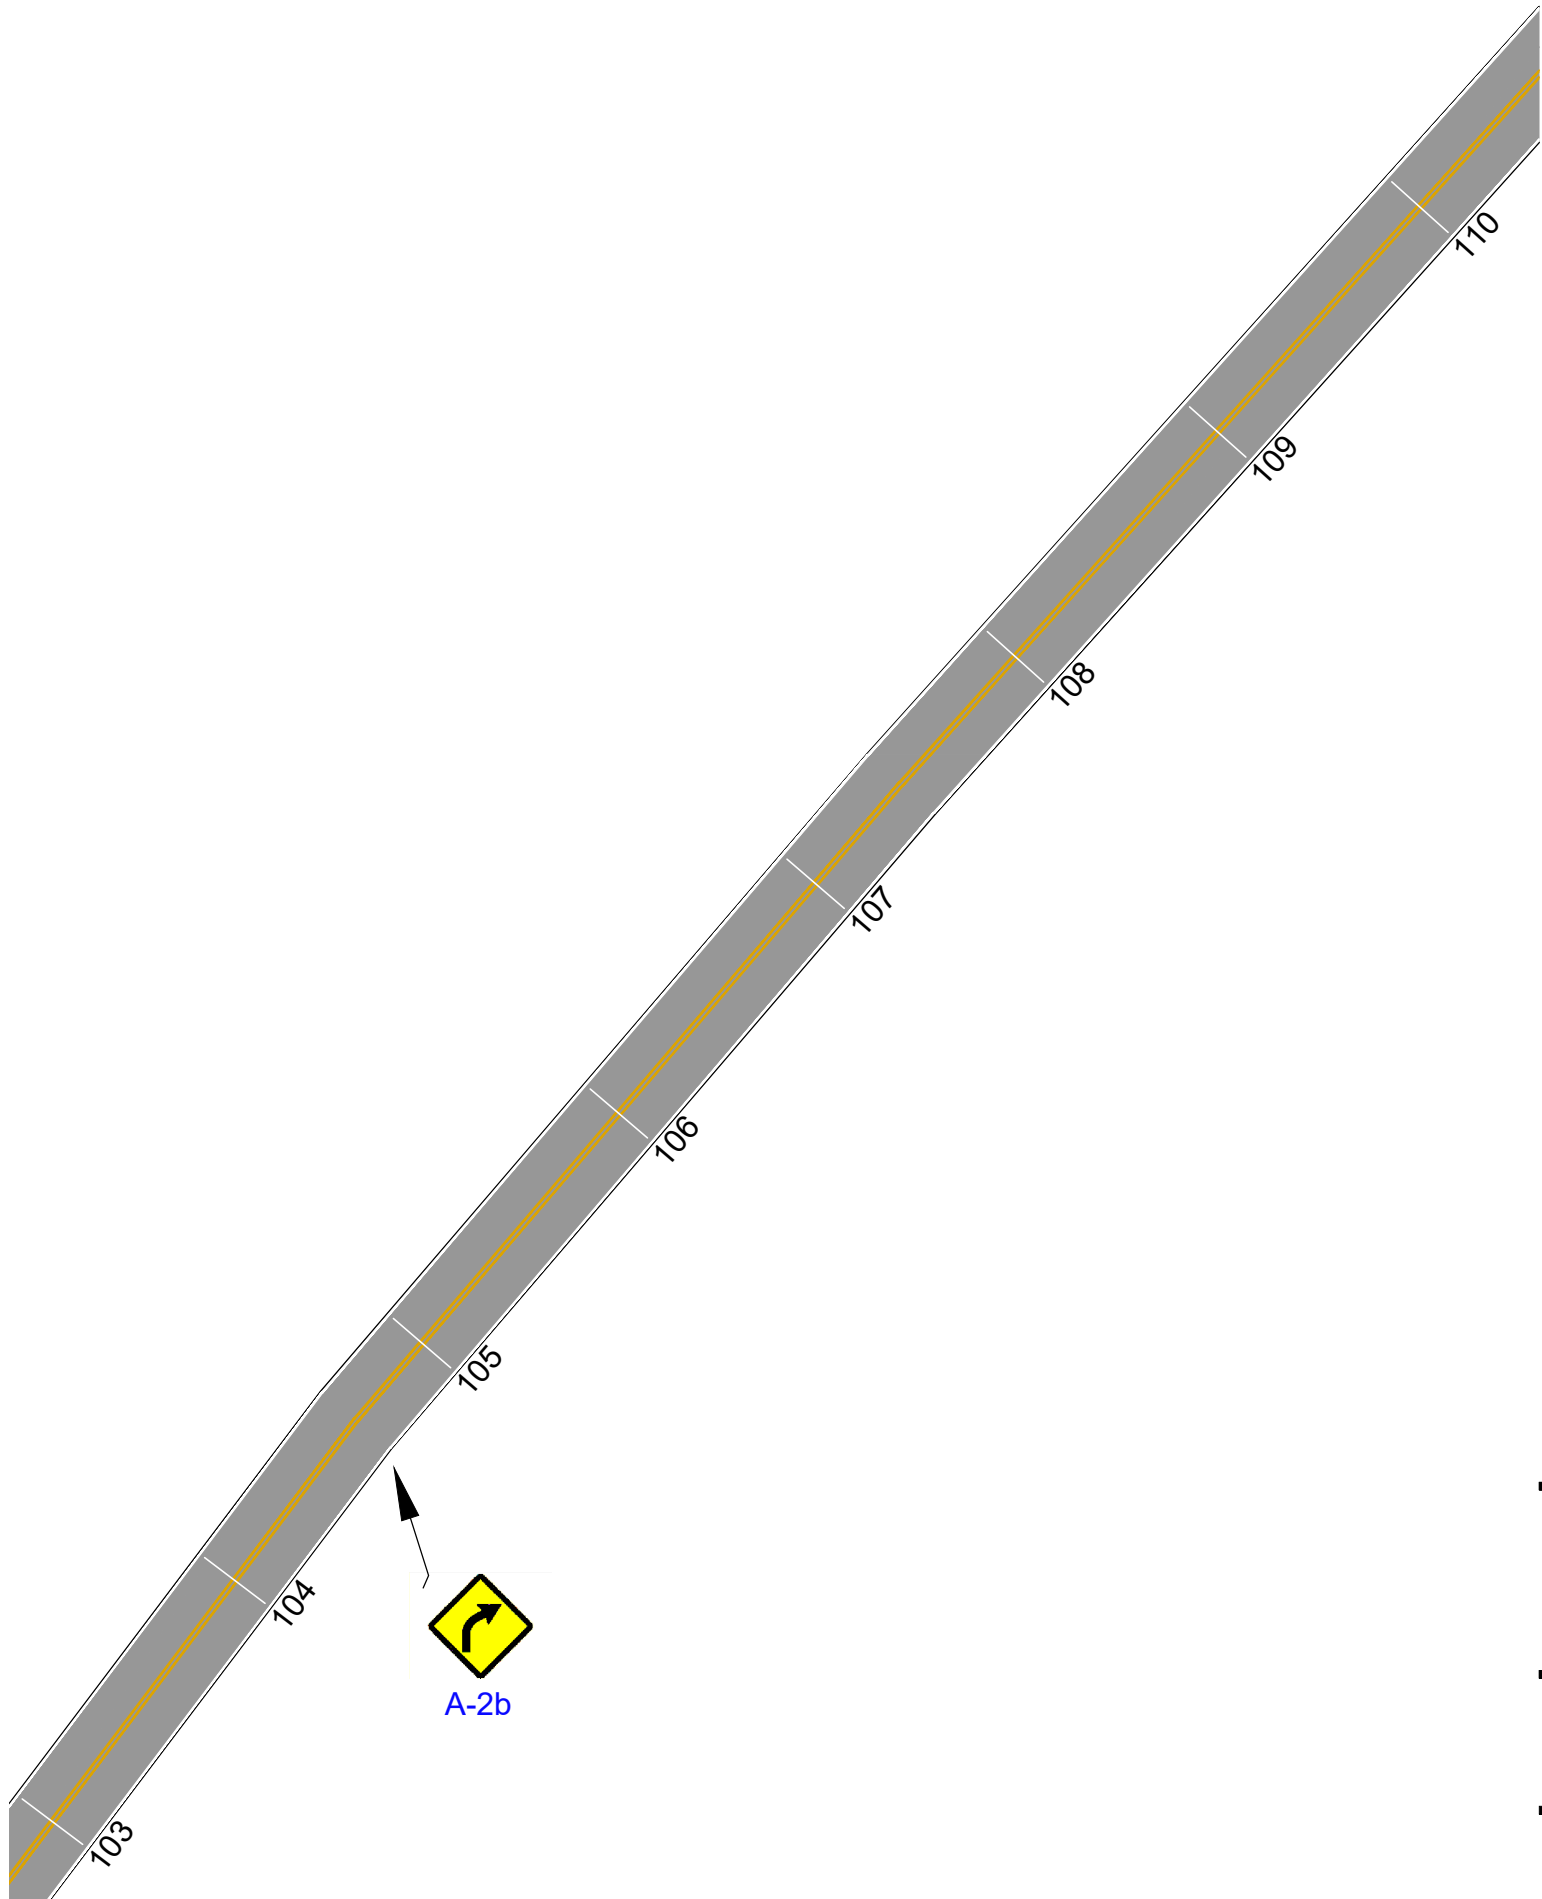

**PAVIMENTAÇÃO E SINALIZAÇÃO - EST. 103 À 110**  
Esc. 1/500

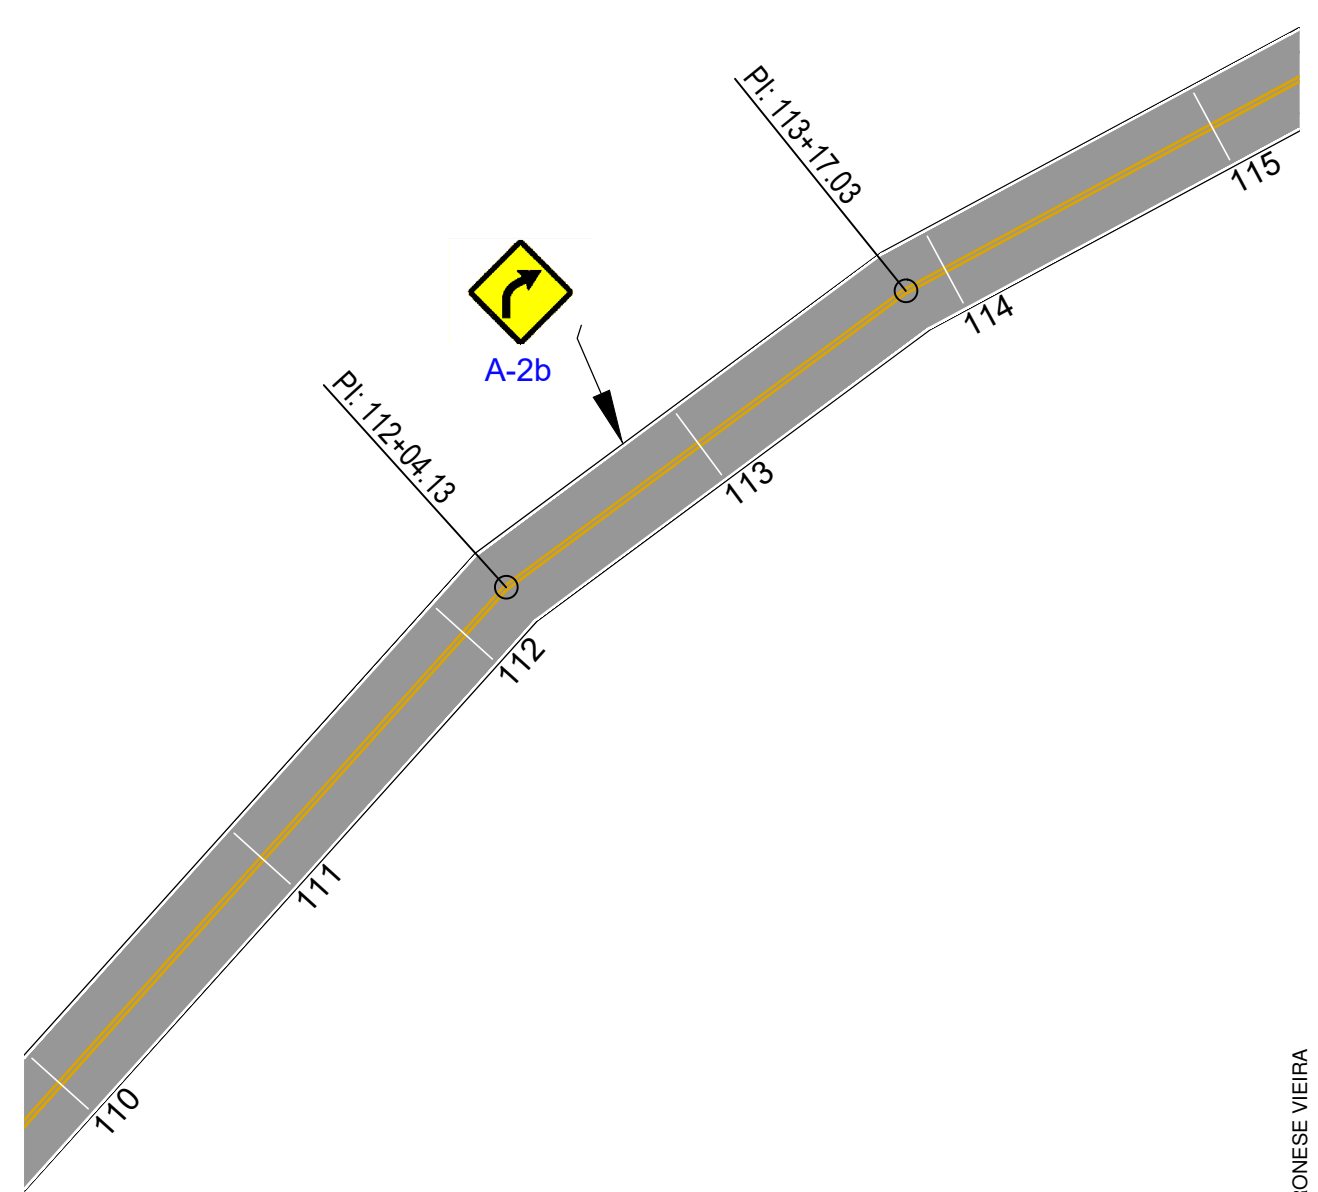


**PAVIMENTAÇÃO E SINALIZAÇÃO - EST. 110 À 115**  
Esc. 1/500

MUNICÍPIO DE PATO BRANCO  
Secretaria de Engenharia e Obras  
Rua Caramuru, 271 - Centro  
Fone/Fax (46) 3223-2509  
engenharia@patobranco.pr.gov.br

PROJETO	PAVIMENTAÇÃO ASFÁLTICA EM CBUQ			FRANCHA	13/26
CONTRATANTE	MUNICÍPIO DE PATO BRANCO				
REFERÊNCIA	PAVIMENTAÇÃO ASFÁLTICA DE ESTRADA RURAL DA COMUNIDADE DUQUE DE CAXIAS	DESENHO	ESCALA INDICADA	DATA	JUN/2023
ESPECIFICAÇÃO	DETALHES SINALIZAÇÃO HORIZONTAL				
AUTOR DO PROJETO	Gustavo Veronese			ENG-CIVIL	CREA-PR 165.174/D



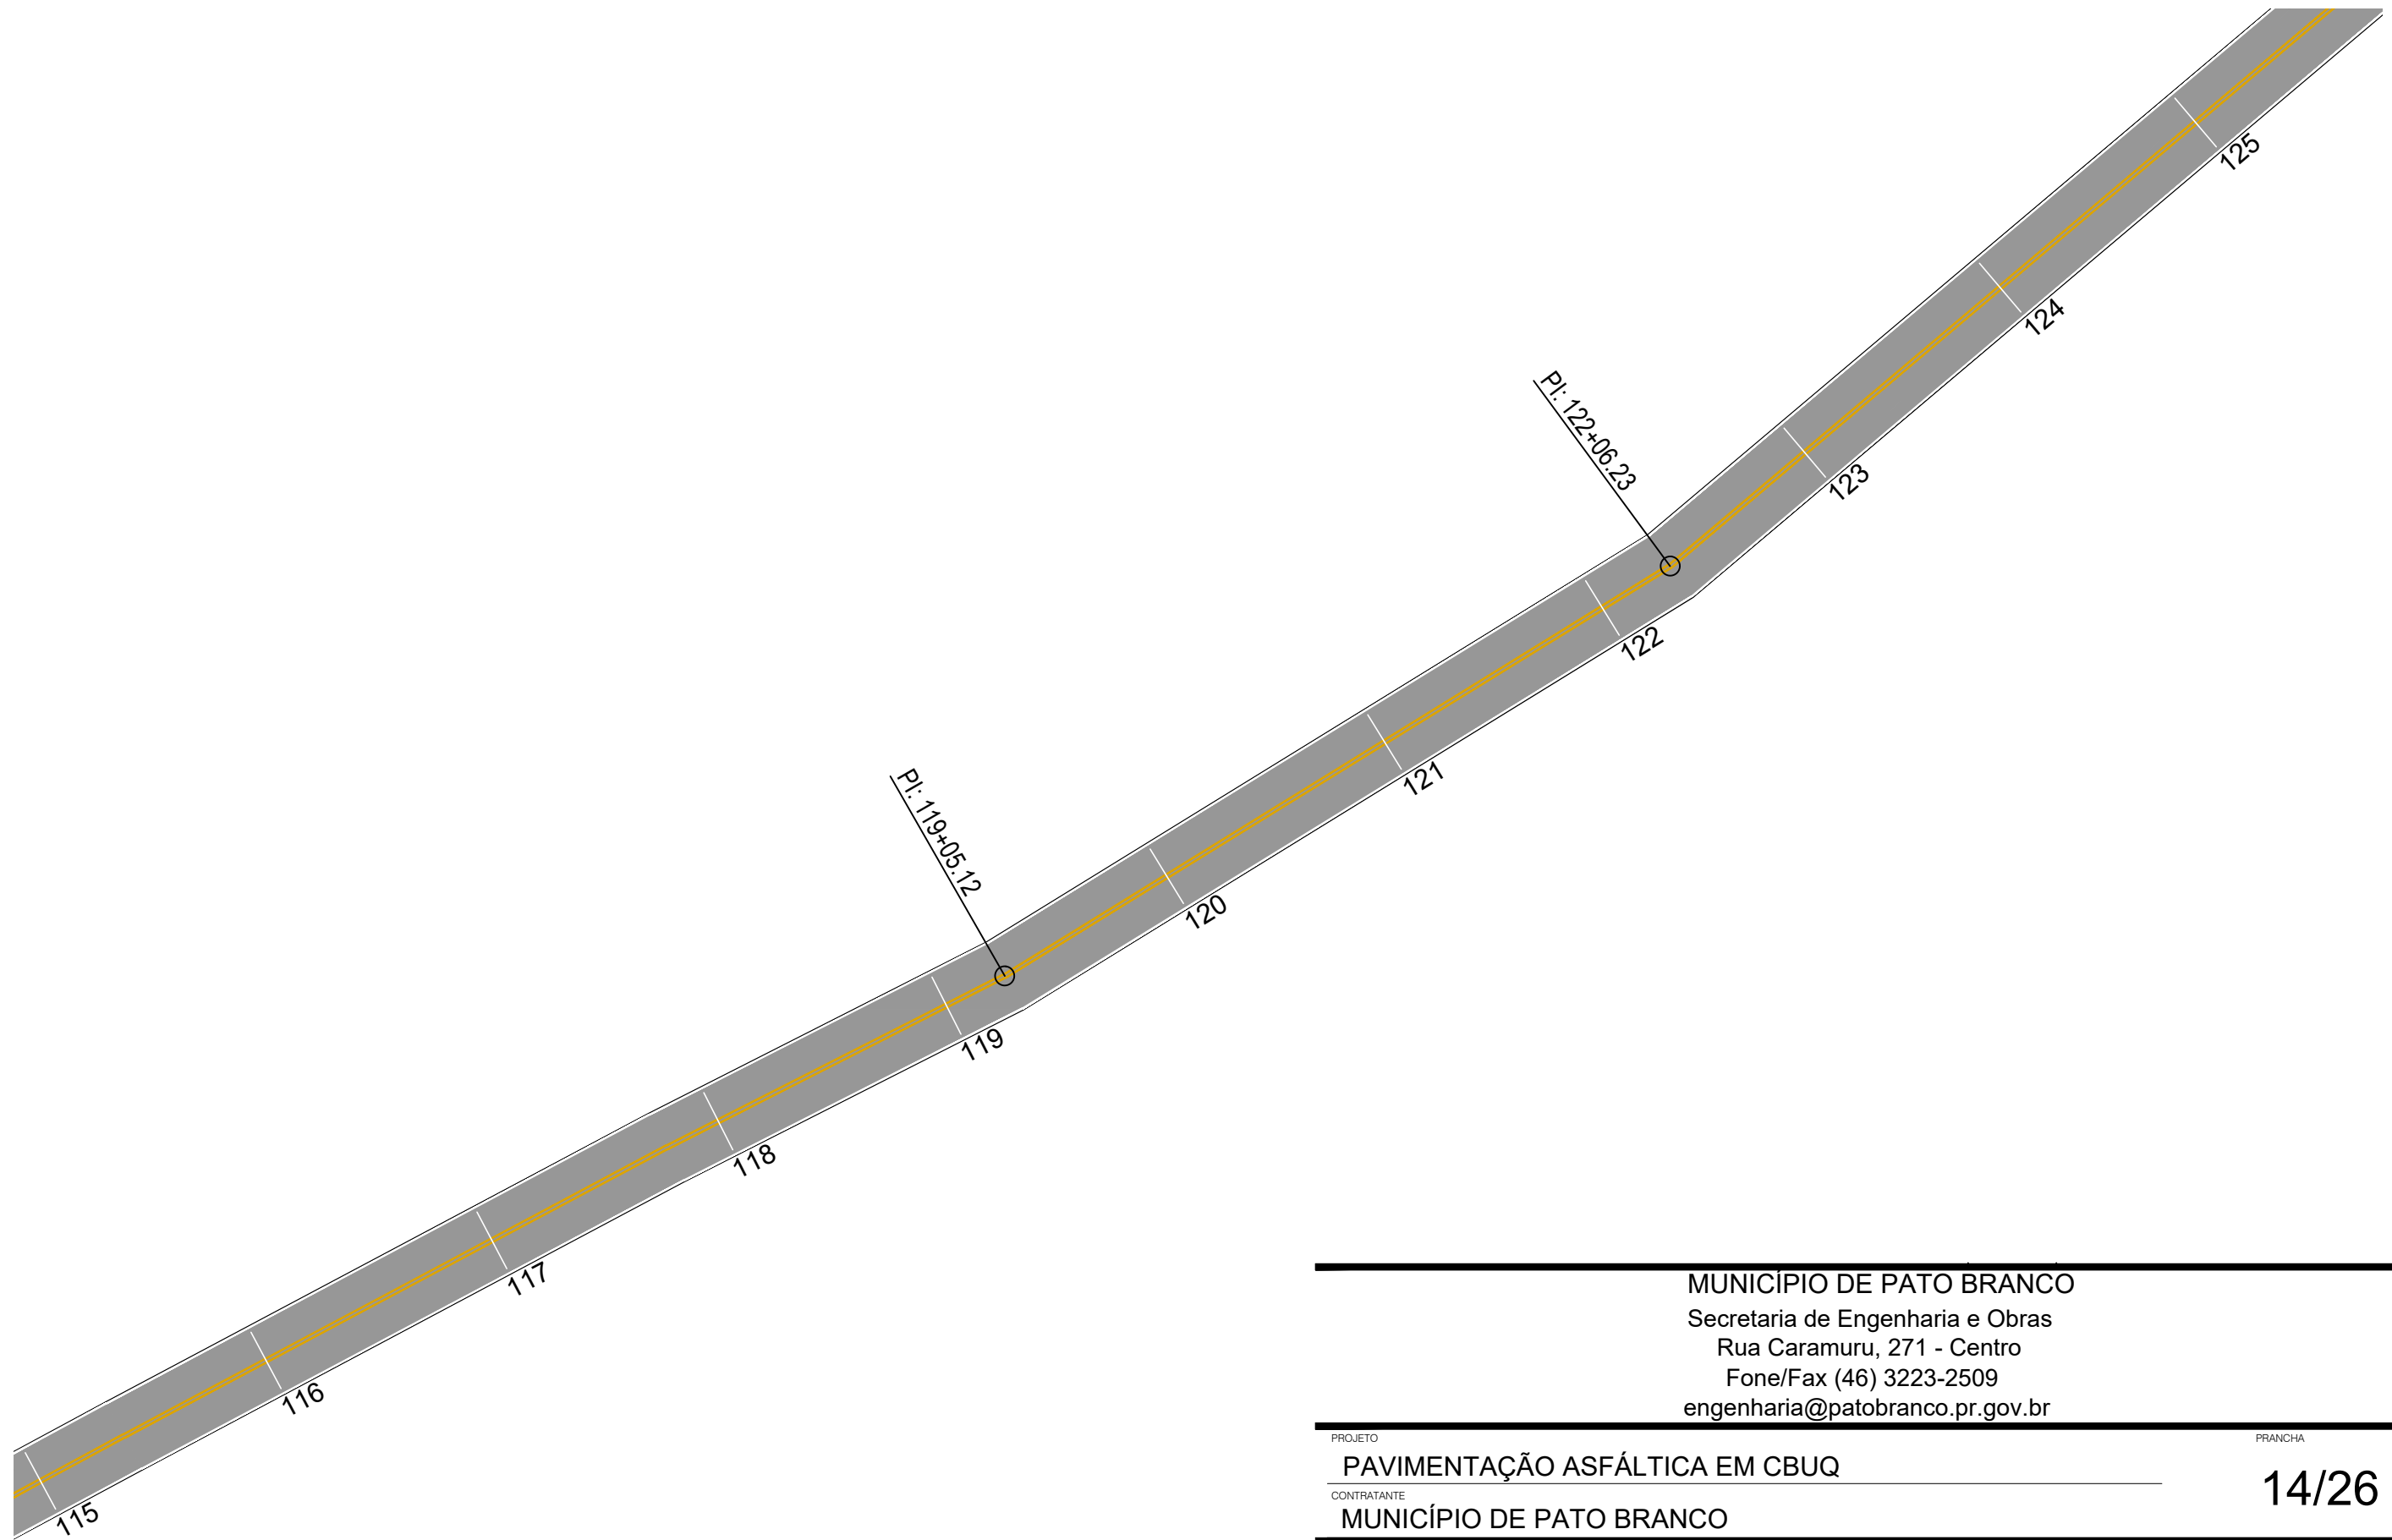


**PAVIMENTAÇÃO E SINALIZAÇÃO - EST. 115 À 125**  
 Esc. 1/500

MUNICÍPIO DE PATO BRANCO  
 Secretaria de Engenharia e Obras  
 Rua Caramuru, 271 - Centro  
 Fone/Fax (46) 3223-2509  
 engenharia@patobranco.pr.gov.br


PROJETO	PAVIMENTAÇÃO ASFÁLTICA EM CBUQ			FRANCHA	14/26
CONTRATANTE	MUNICÍPIO DE PATO BRANCO				
REFERÊNCIA	PAVIMENTAÇÃO ASFÁLTICA DE ESTRADA RURAL DA COMUNIDADE DUQUE DE CAXIAS	DESENHO	ESCALA	DATA	
ESPECIFICAÇÃO	DETALHES SINALIZAÇÃO HORIZONTAL		INDICADA	JUN/2023	
AUTOR DO PROJETO	Gustavo Veronese			ENG-CIVIL	CREA-PR 165.174/D

Assinado por 2 pessoas: VANESSA CASIRAGHI ZANON e GUSTAVO HENRIQUE VERONESE VIEIRA  
 Para verificar a validade das assinaturas, acesse <https://patobranco.tdoc.com.br/verificacao/14E3-DBB7-F0C2-9570> e informe o código 14E3-DBB7-F0C2-9570



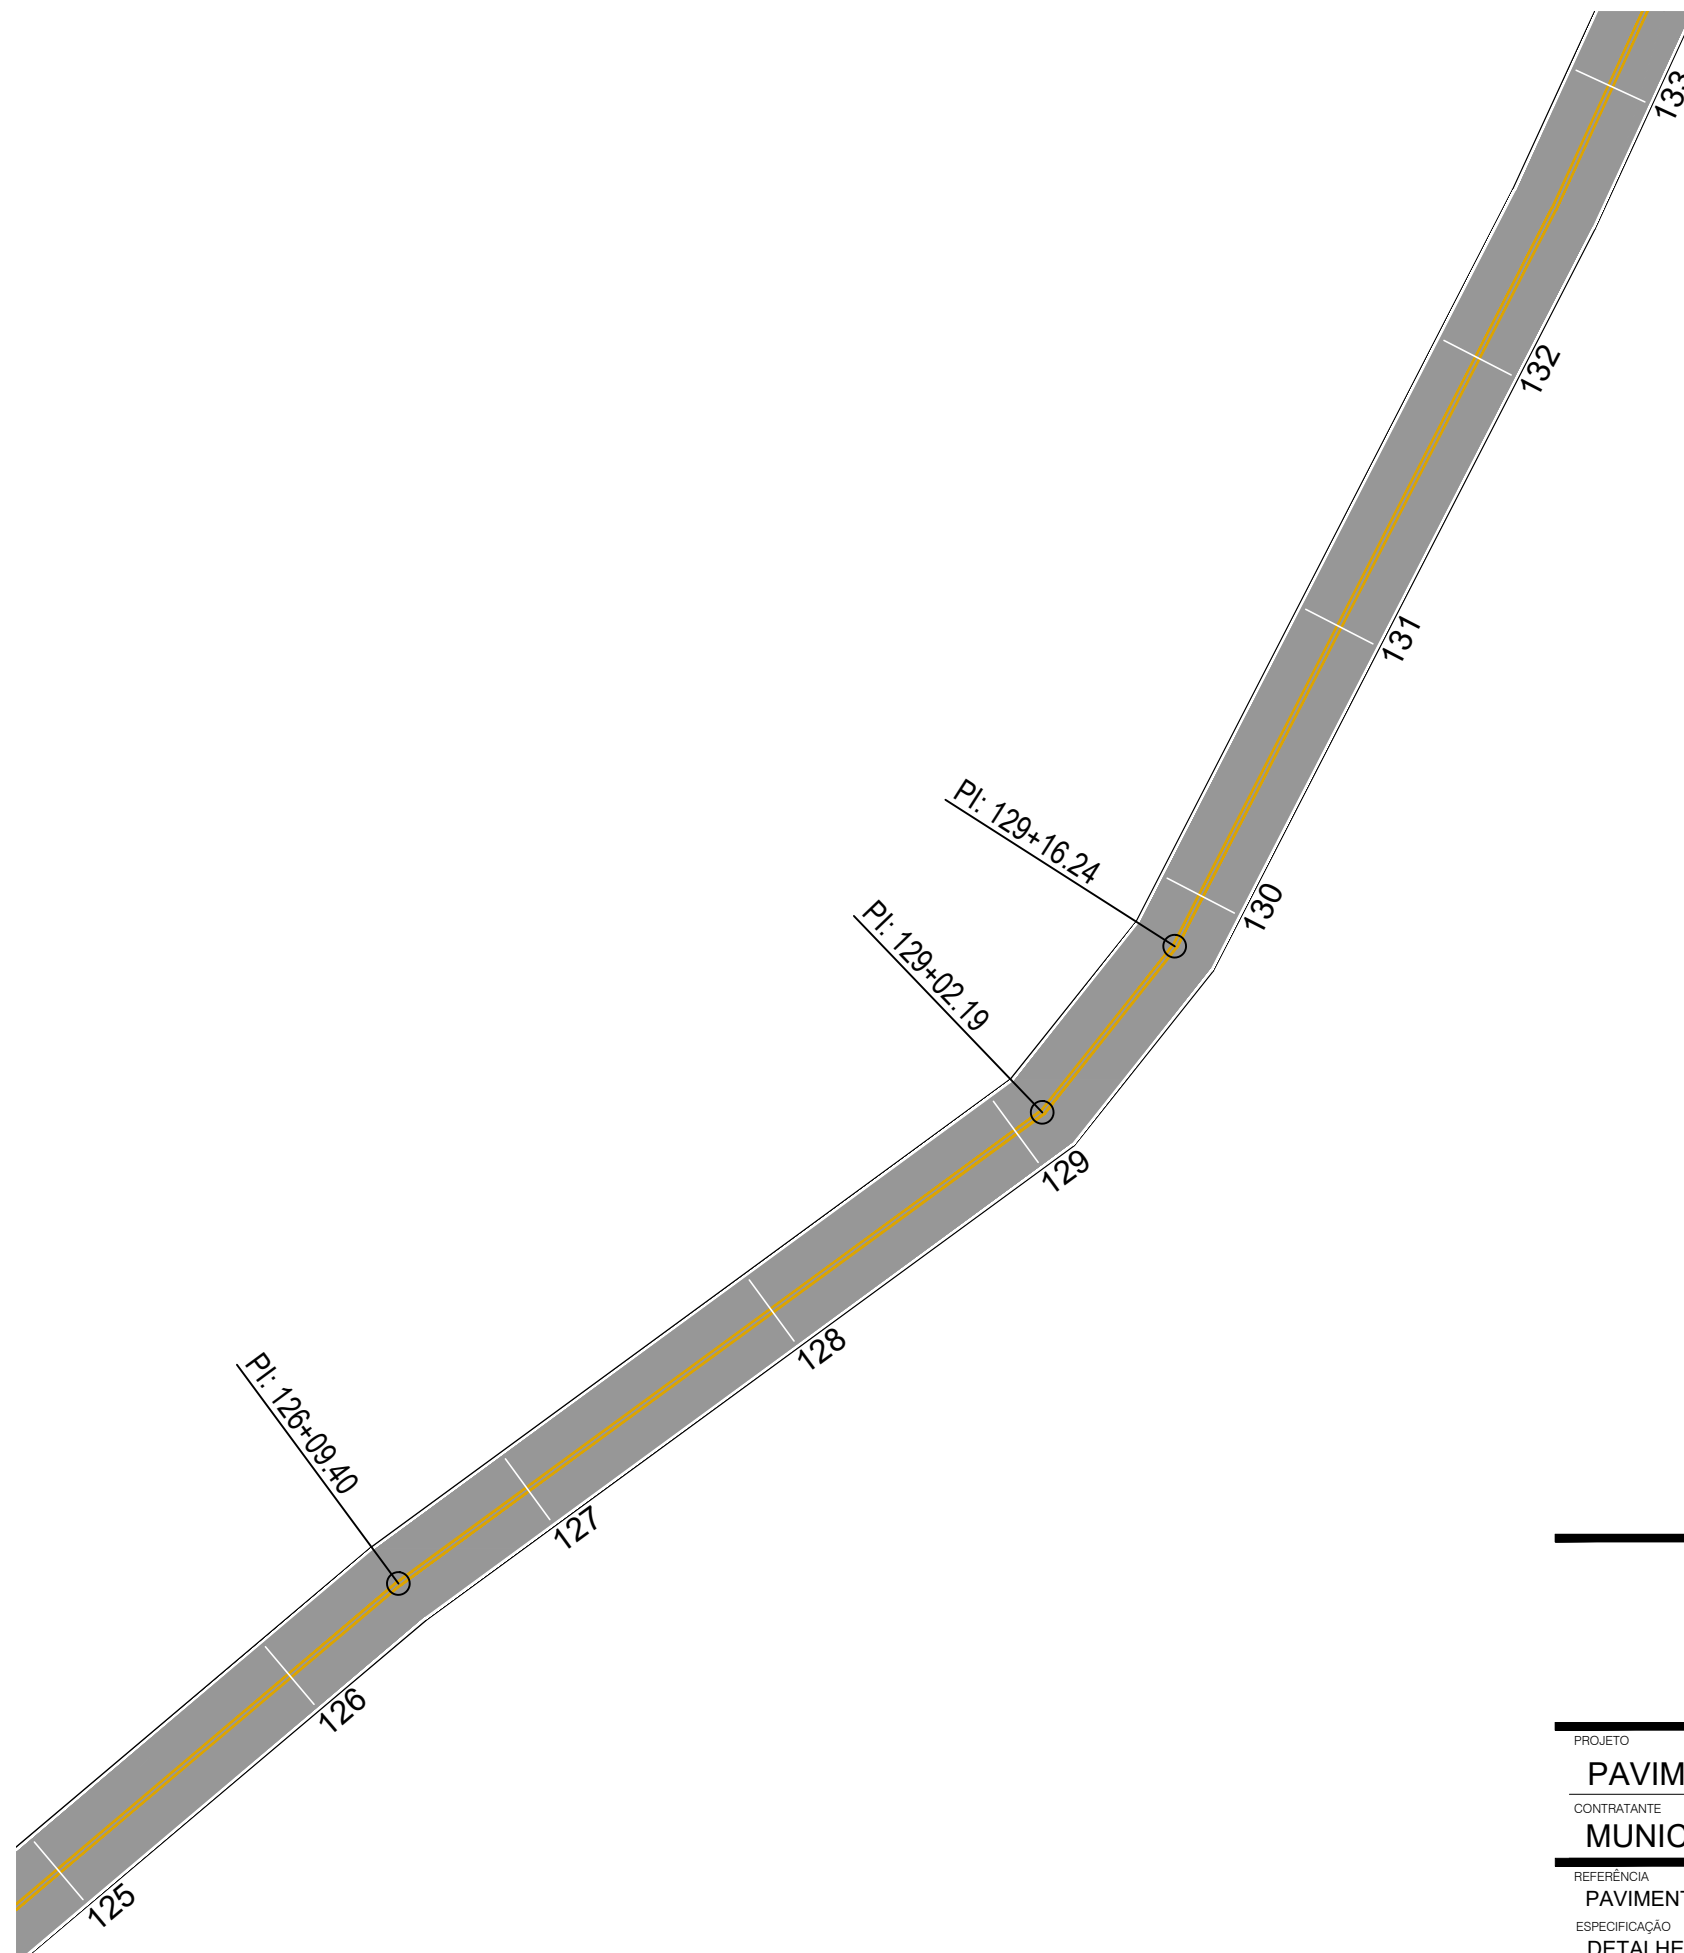

**PAVIMENTAÇÃO E SINALIZAÇÃO - EST. 66 À 75**  
Esc. 1/500

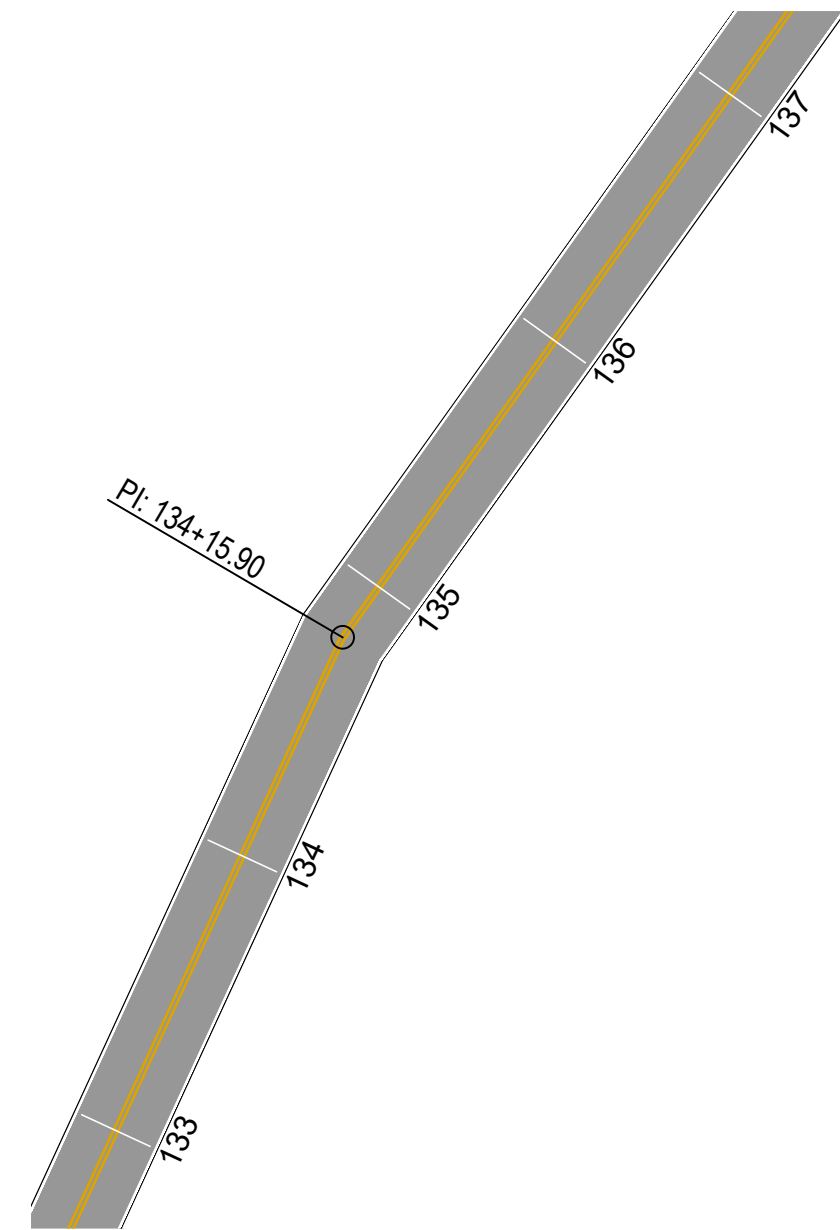


**PAVIMENTAÇÃO E SINALIZAÇÃO - EST. 133 À 137**  
Esc. 1/500

MUNICÍPIO DE PATO BRANCO  
Secretaria de Engenharia e Obras  
Rua Caramuru, 271 - Centro  
Fone/Fax (46) 3223-2509  
engenharia@patobranco.pr.gov.br

PROJETO	PAVIMENTAÇÃO ASFÁLTICA EM CBUQ			FRANCHA	15/26
CONTRATANTE	MUNICÍPIO DE PATO BRANCO				
REFERÊNCIA	PAVIMENTAÇÃO ASFÁLTICA DE ESTRADA RURAL DA COMUNIDADE DUQUE DE CAXIAS	DESENHO	ESCALA	DATA	
ESPECIFICAÇÃO	DETALHES SINALIZAÇÃO HORIZONTAL		INDICADA	JUN/2023	
AUTOR DO PROJETO	Gustavo Veronese			ENG-CIVIL	CREA-PR 165.174/D




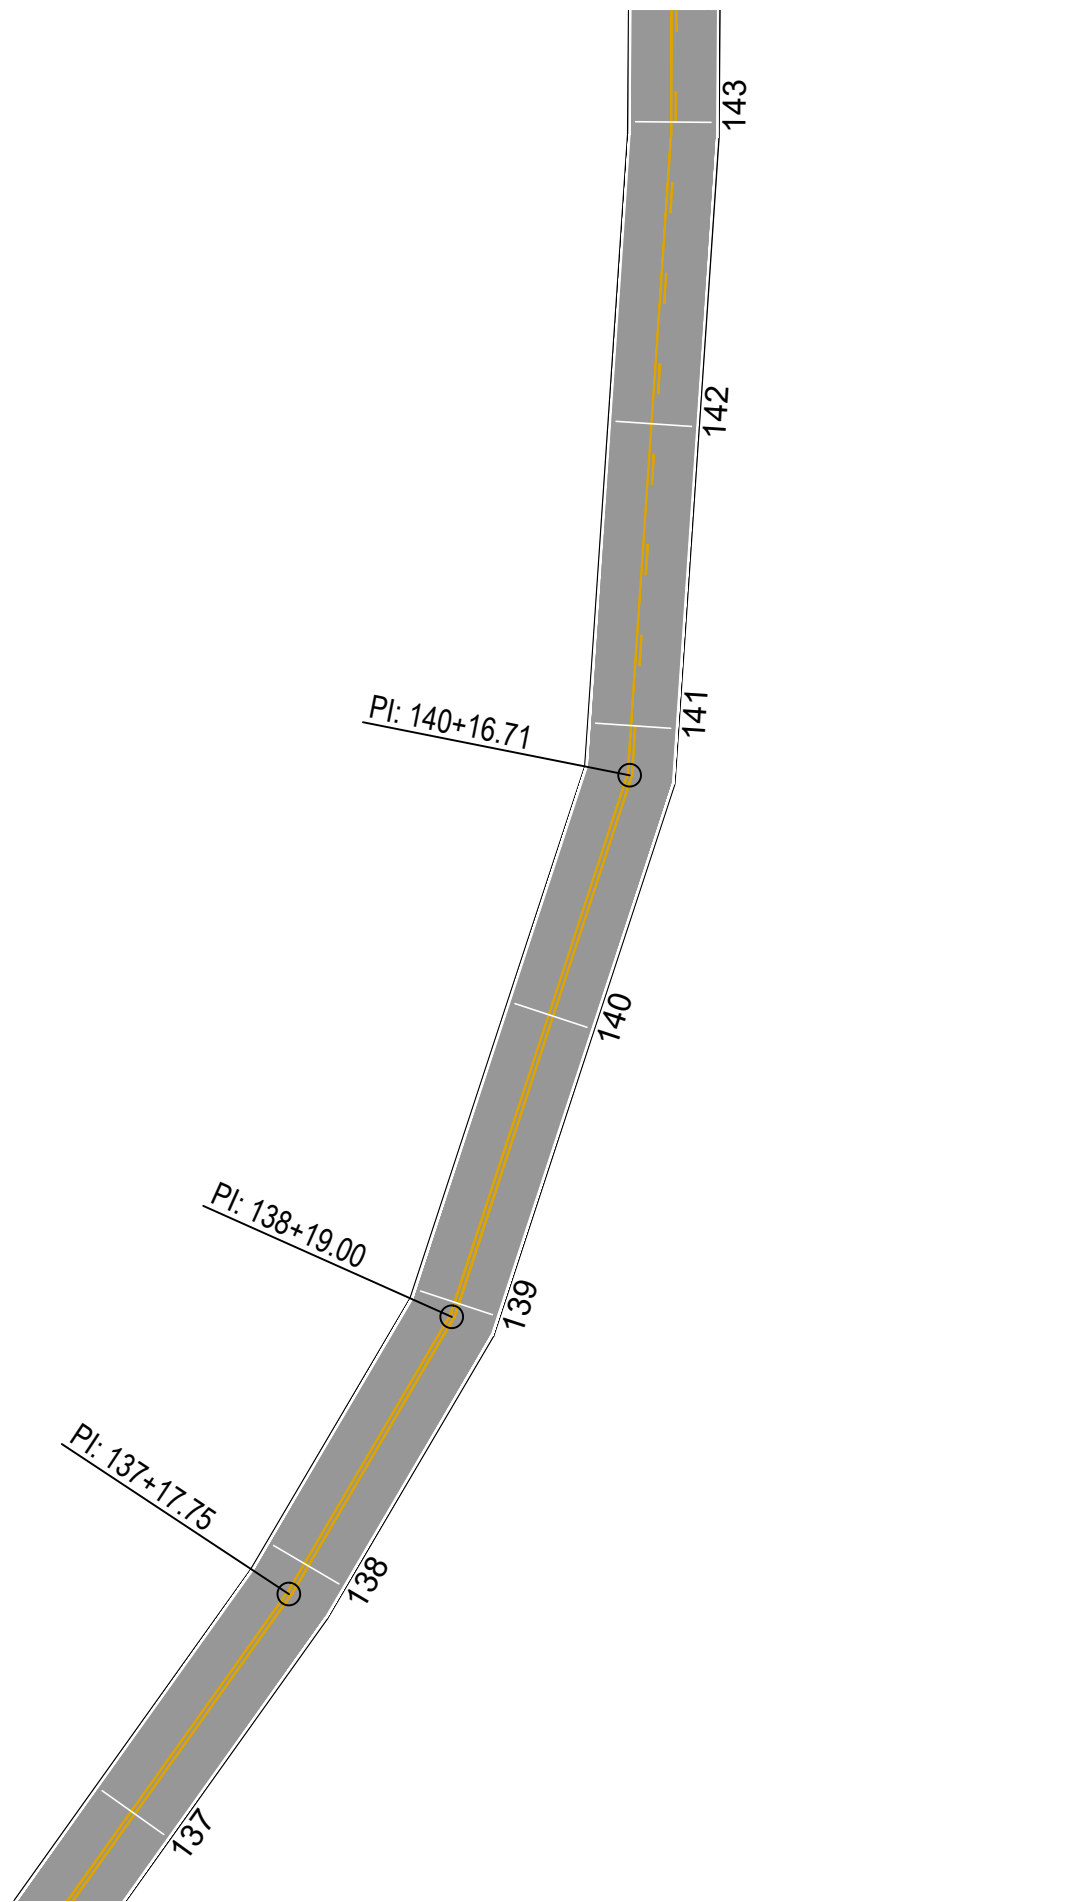

**PAVIMENTAÇÃO E SINALIZAÇÃO - EST. 133 À 137**  
Esc. 1/500



R-7

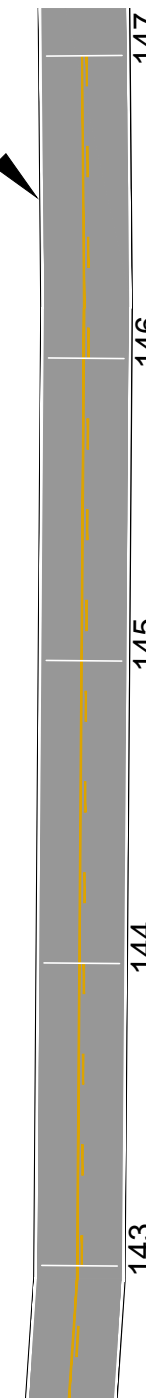


**PAVIMENTAÇÃO E SINALIZAÇÃO - EST. 143 À 147**  
Esc. 1/500

MUNICÍPIO DE PATO BRANCO  
Secretaria de Engenharia e Obras  
Rua Caramuru, 271 - Centro  
Fone/Fax (46) 3223-2509  
engenharia@patobranco.pr.gov.br


PROJETO	PAVIMENTAÇÃO ASFÁLTICA EM CBUQ			FRANCHA	16/26
CONTRATANTE	MUNICÍPIO DE PATO BRANCO				
REFERÊNCIA	PAVIMENTAÇÃO ASFÁLTICA DE ESTRADA RURAL DA COMUNIDADE DUQUE DE CAXIAS	DESENHO	ESCALA	DATA	
ESPECIFICAÇÃO	DETALHES SINALIZAÇÃO HORIZONTAL		INDICADA	JUN/2023	
AUTOR DO PROJETO	Gustavo Veronese			ENG-CIVIL	CREA-PR 165.174/D





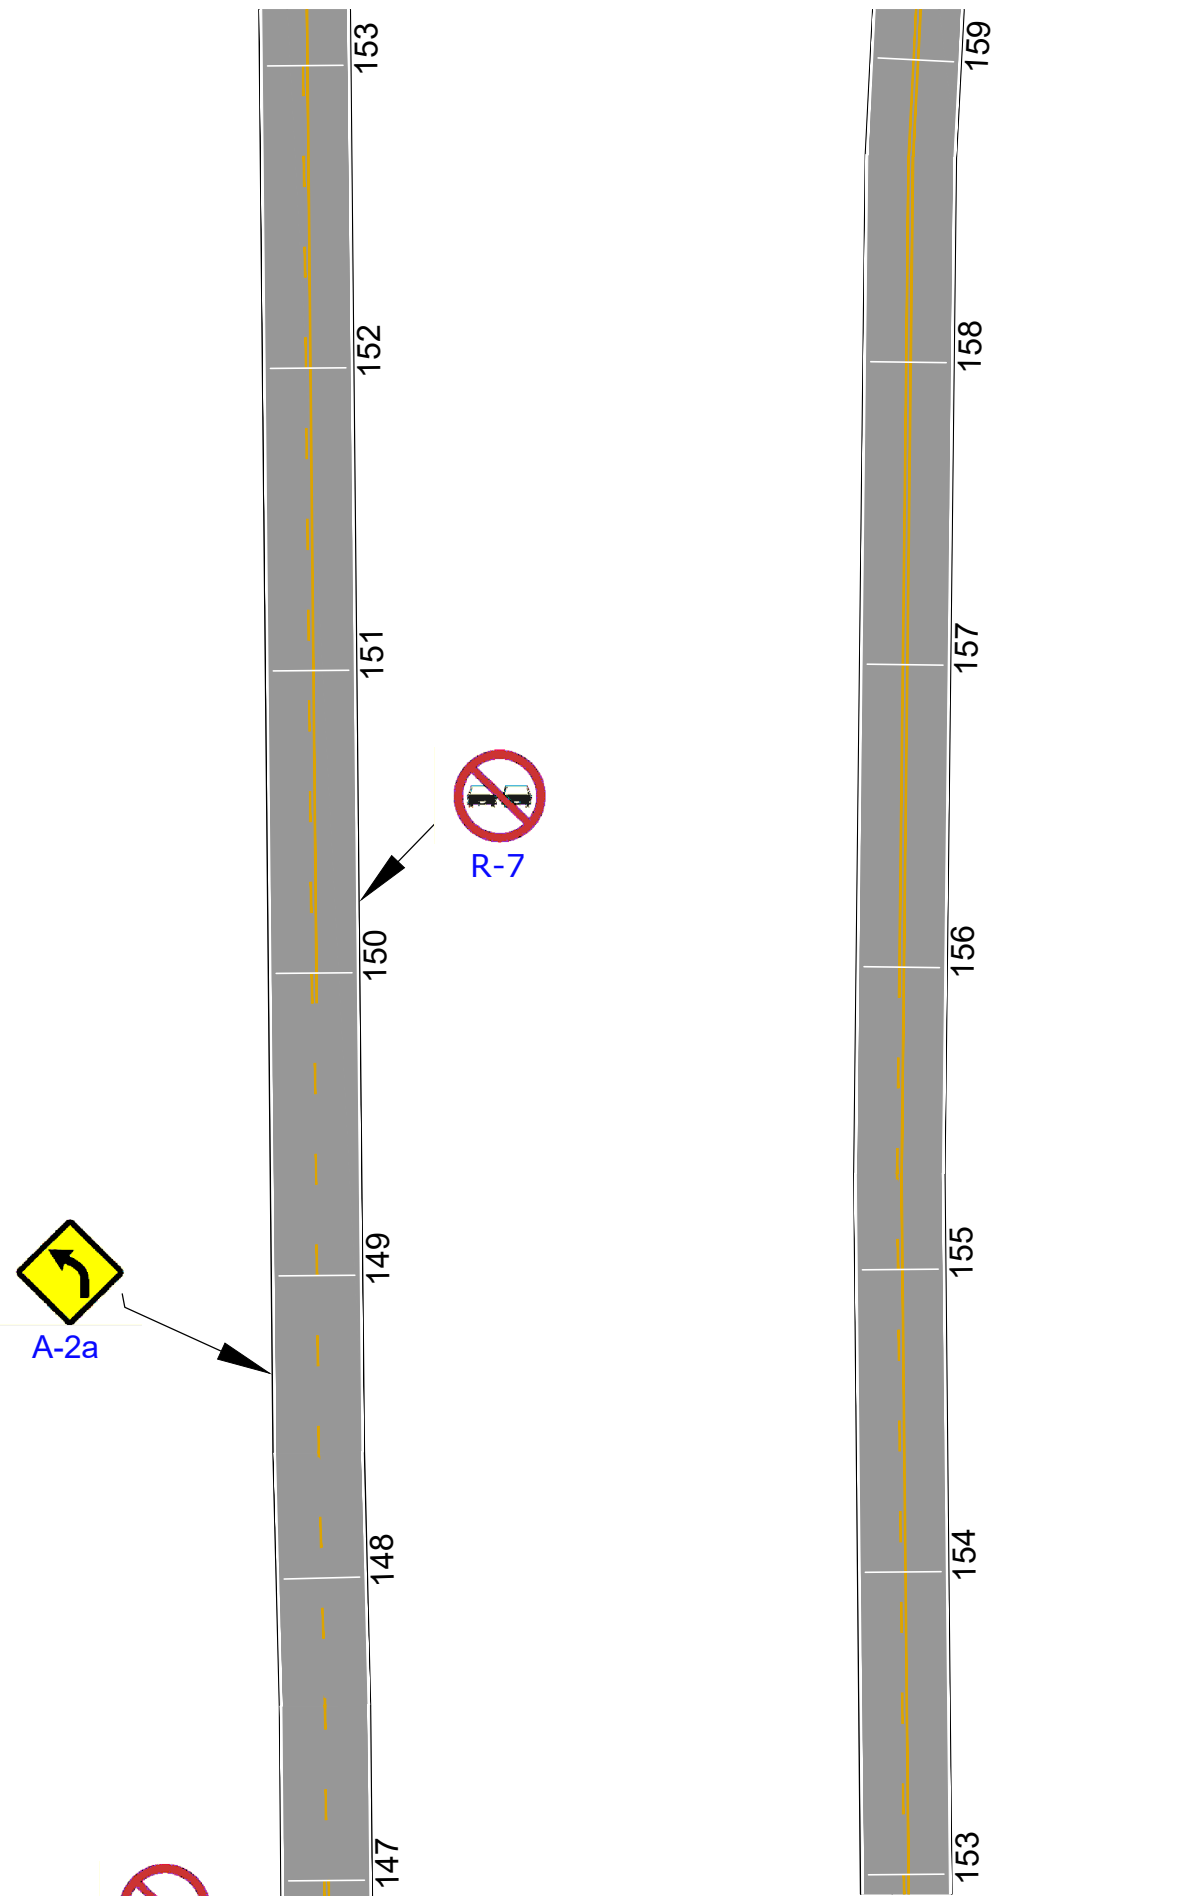

**PAVIMENTAÇÃO E SINALIZAÇÃO - EST. 147 À 159**  
Esc. 1/500

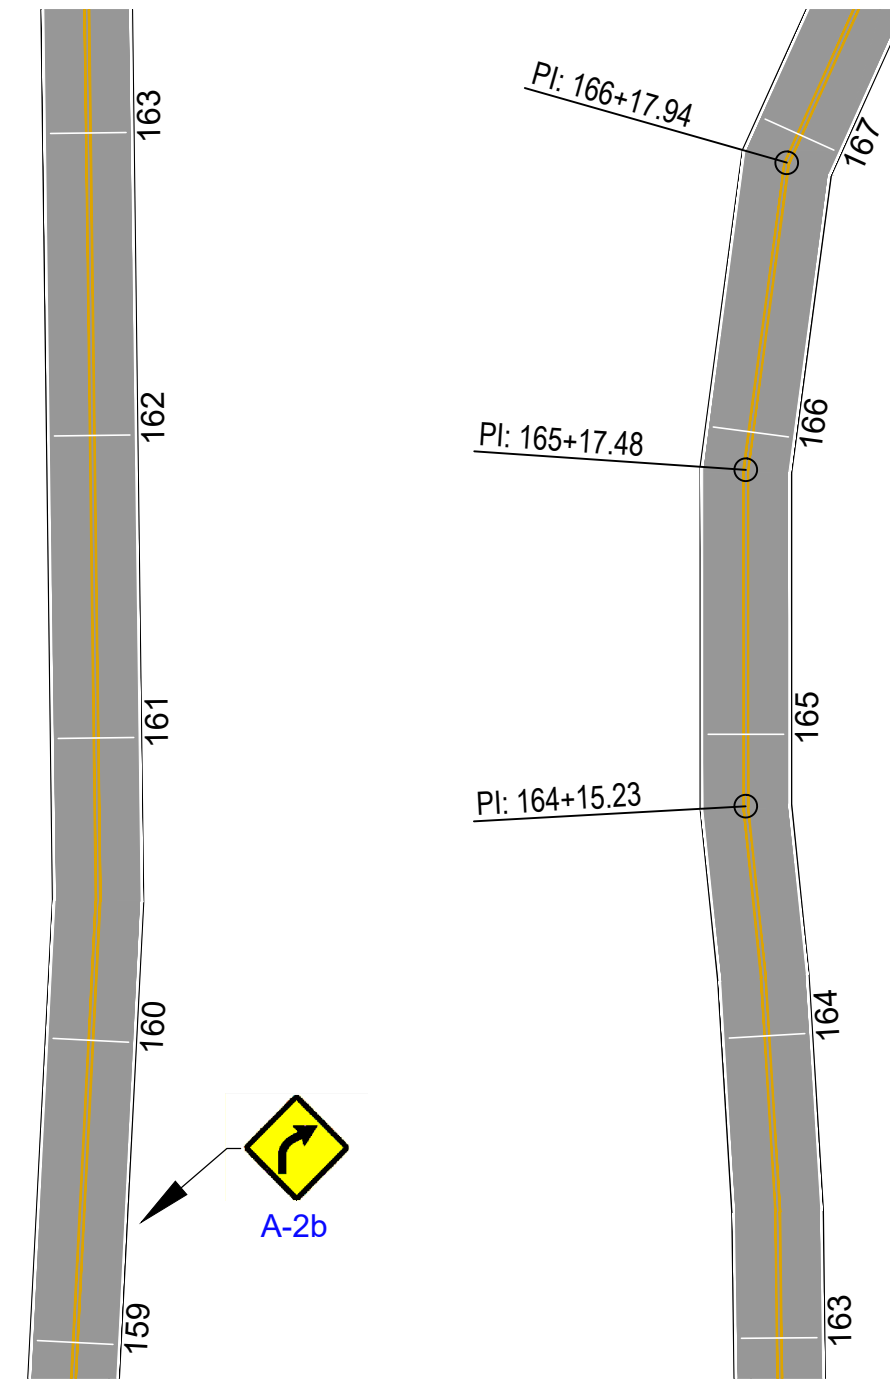


**PAVIMENTAÇÃO E SINALIZAÇÃO - EST. 159 À 167**  
Esc. 1/500


MUNICÍPIO DE PATO BRANCO  
Secretaria de Engenharia e Obras  
Rua Caramuru, 271 - Centro  
Fone/Fax (46) 3223-2509  
engenharia@patobranco.pr.gov.br

PROJETO	PAVIMENTAÇÃO ASFÁLTICA EM CBUQ	FRANCHA	17/26
CONTRATANTE	MUNICÍPIO DE PATO BRANCO	DESENHO	ESCALA INDICADA
REFERÊNCIA	PAVIMENTAÇÃO ASFÁLTICA DE ESTRADA RURAL DA COMUNIDADE DUQUE DE CAXIAS	DATA	JUN/2023
ESPECIFICAÇÃO	DETALHES SINALIZAÇÃO HORIZONTAL	Assinado por 2 pessoas: VANESSA CASIRAGHI ZANON e GUSTAVO HENRIQUE VERONESE VIEIRA	
AUTOR DO PROJETO	Gustavo Veronese	Para verificar a validade das assinaturas, acesse <a href="https://patobranco.tdoc.com.br/verificacao/14E3-DBB7-F0C2-9570">https://patobranco.tdoc.com.br/verificacao/14E3-DBB7-F0C2-9570</a> e informe o código 14E3-DBB7-F0C2-9570	
		ENG-CIVIL	CREA-PR 165.174/D



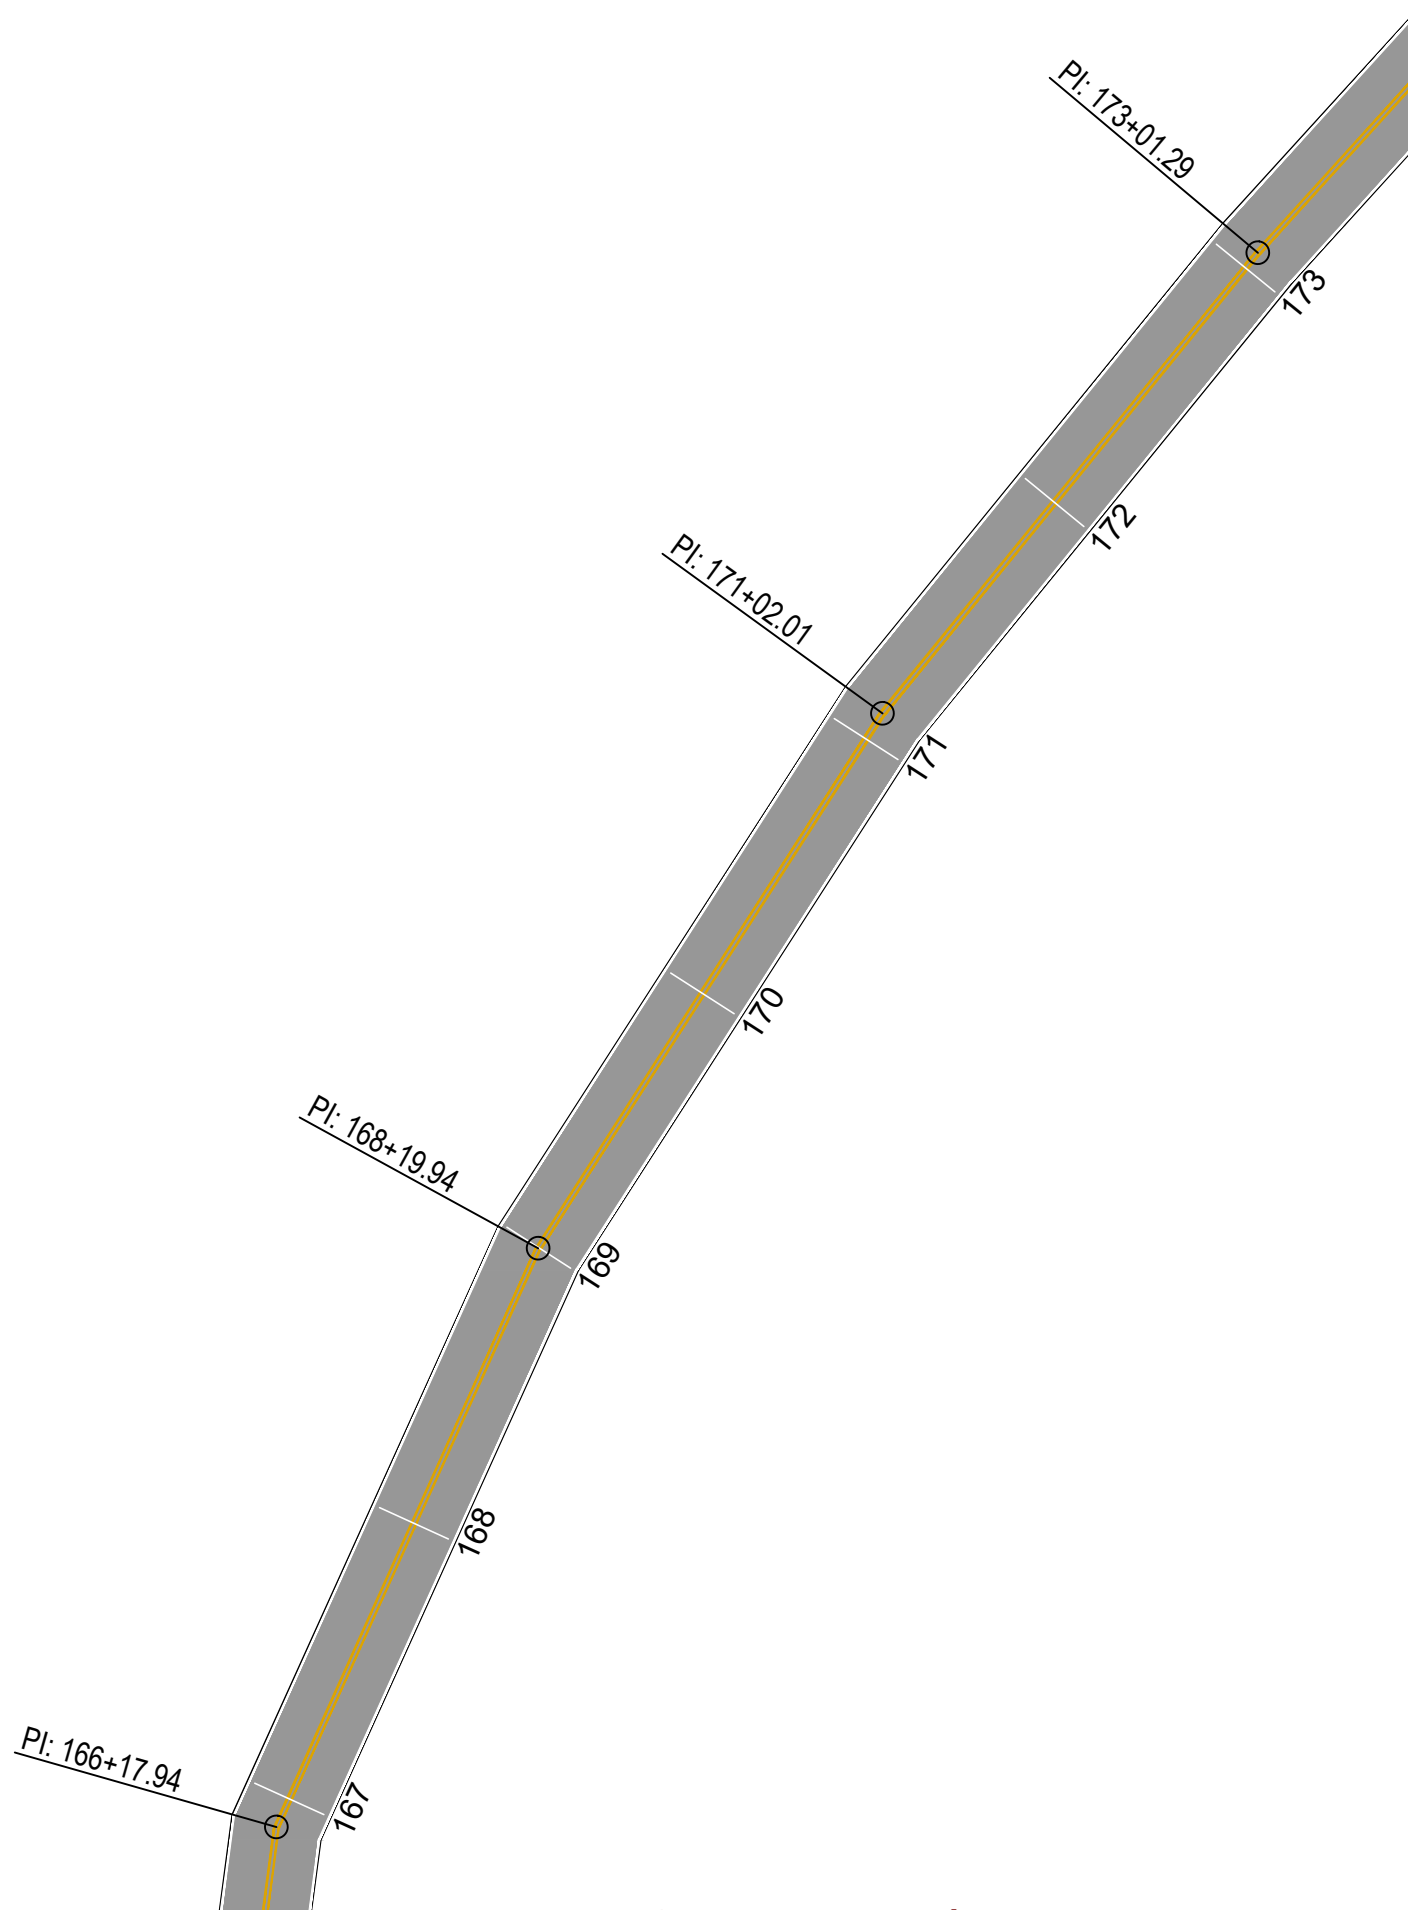

**PAVIMENTAÇÃO E SINALIZAÇÃO - EST. 167 À 173**  
Esc. 1/500

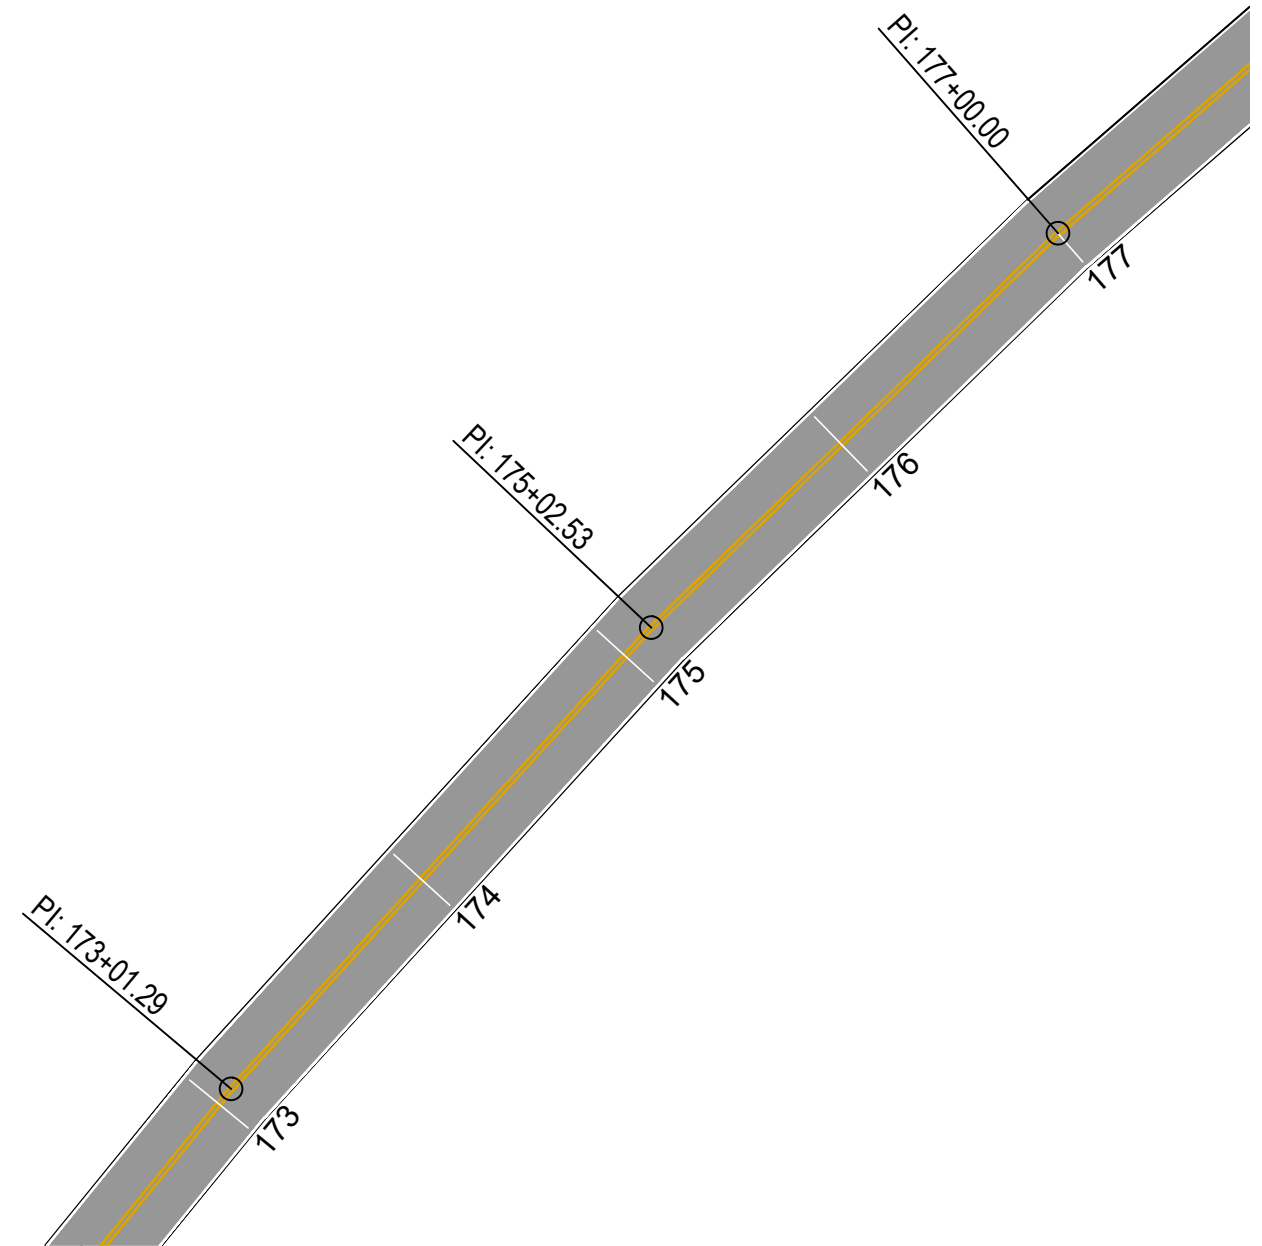


**PAVIMENTAÇÃO E SINALIZAÇÃO - EST. 173 À 177**  
Esc. 1/500

MUNICÍPIO DE PATO BRANCO  
Secretaria de Engenharia e Obras  
Rua Caramuru, 271 - Centro  
Fone/Fax (46) 3223-2509  
engenharia@patobranco.pr.gov.br

PROJETO	PAVIMENTAÇÃO ASFÁLTICA EM CBUQ			FRANCHA	18/26
CONTRATANTE	MUNICÍPIO DE PATO BRANCO				
REFERÊNCIA	PAVIMENTAÇÃO ASFÁLTICA DE ESTRADA RURAL DA COMUNIDADE DUQUE DE CAXIAS	DESENHO	ESCALA	DATA	
ESPECIFICAÇÃO	DETALHES SINALIZAÇÃO HORIZONTAL	INDICADA		JUN/2023	
AUTOR DO PROJETO	Gustavo Veronese			ENG-CIVIL	CREA-PR 165.174/D



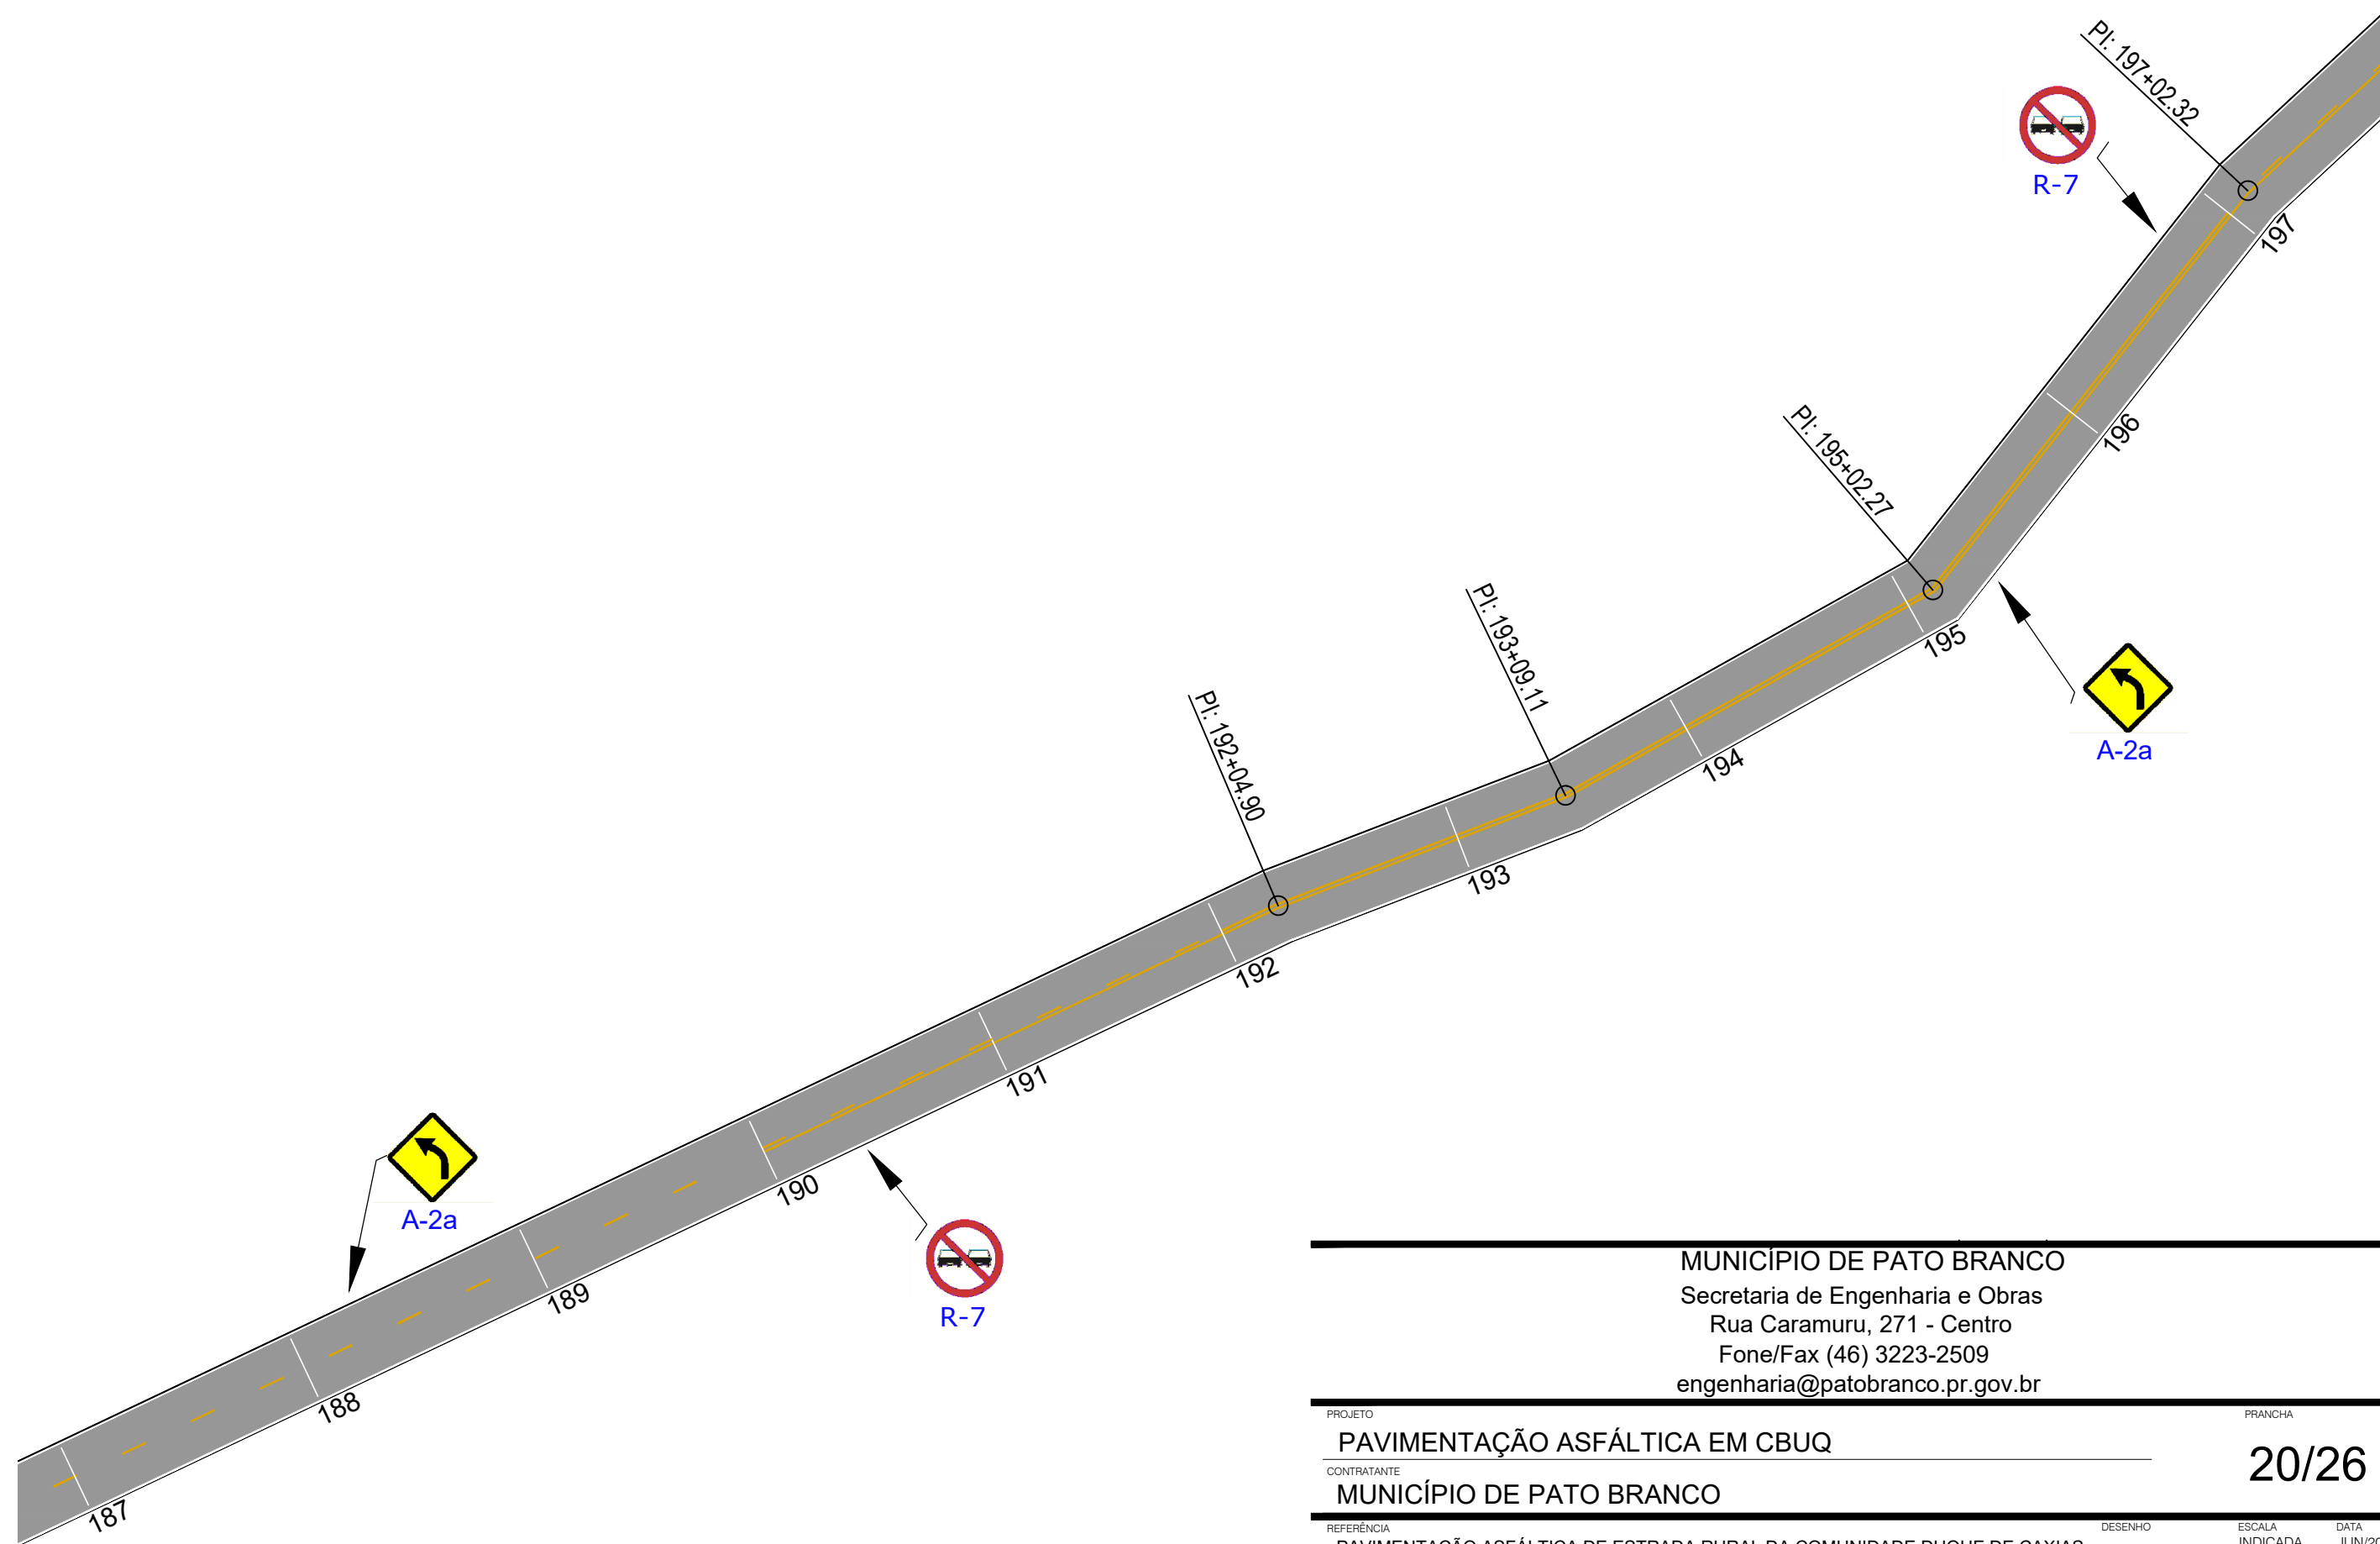


**PAVIMENTAÇÃO E SINALIZAÇÃO - EST. 187 À 197**  
 Esc. 1/500

MUNICÍPIO DE PATO BRANCO  
 Secretaria de Engenharia e Obras  
 Rua Caramuru, 271 - Centro  
 Fone/Fax (46) 3223-2509  
 engenharia@patobranco.pr.gov.br


PROJETO	PAVIMENTAÇÃO ASFÁLTICA EM CBUQ			FRANCHA	20/26
CONTRATANTE	MUNICÍPIO DE PATO BRANCO				
REFERÊNCIA	PAVIMENTAÇÃO ASFÁLTICA DE ESTRADA RURAL DA COMUNIDADE DUQUE DE CAXIAS	DESENHO	ESCALA	DATA	
ESPECIFICAÇÃO	DETALHES SINALIZAÇÃO HORIZONTAL		INDICADA	JUN/2023	
AUTOR DO PROJETO	Gustavo Veronese			ENG-CIVIL	CREA-PR 165.174/D

Assinado por 2 pessoas: VANESSA CASIRAGHI ZANON e GUSTAVO HENRIQUE VERONESE VIEIRA  
 Para verificar a validade das assinaturas, acesse <https://patobranco.tdoc.com.br/verificacao/14E3-DBB7-F0C2-9570> e informe o código 14E3-DBB7-F0C2-9570



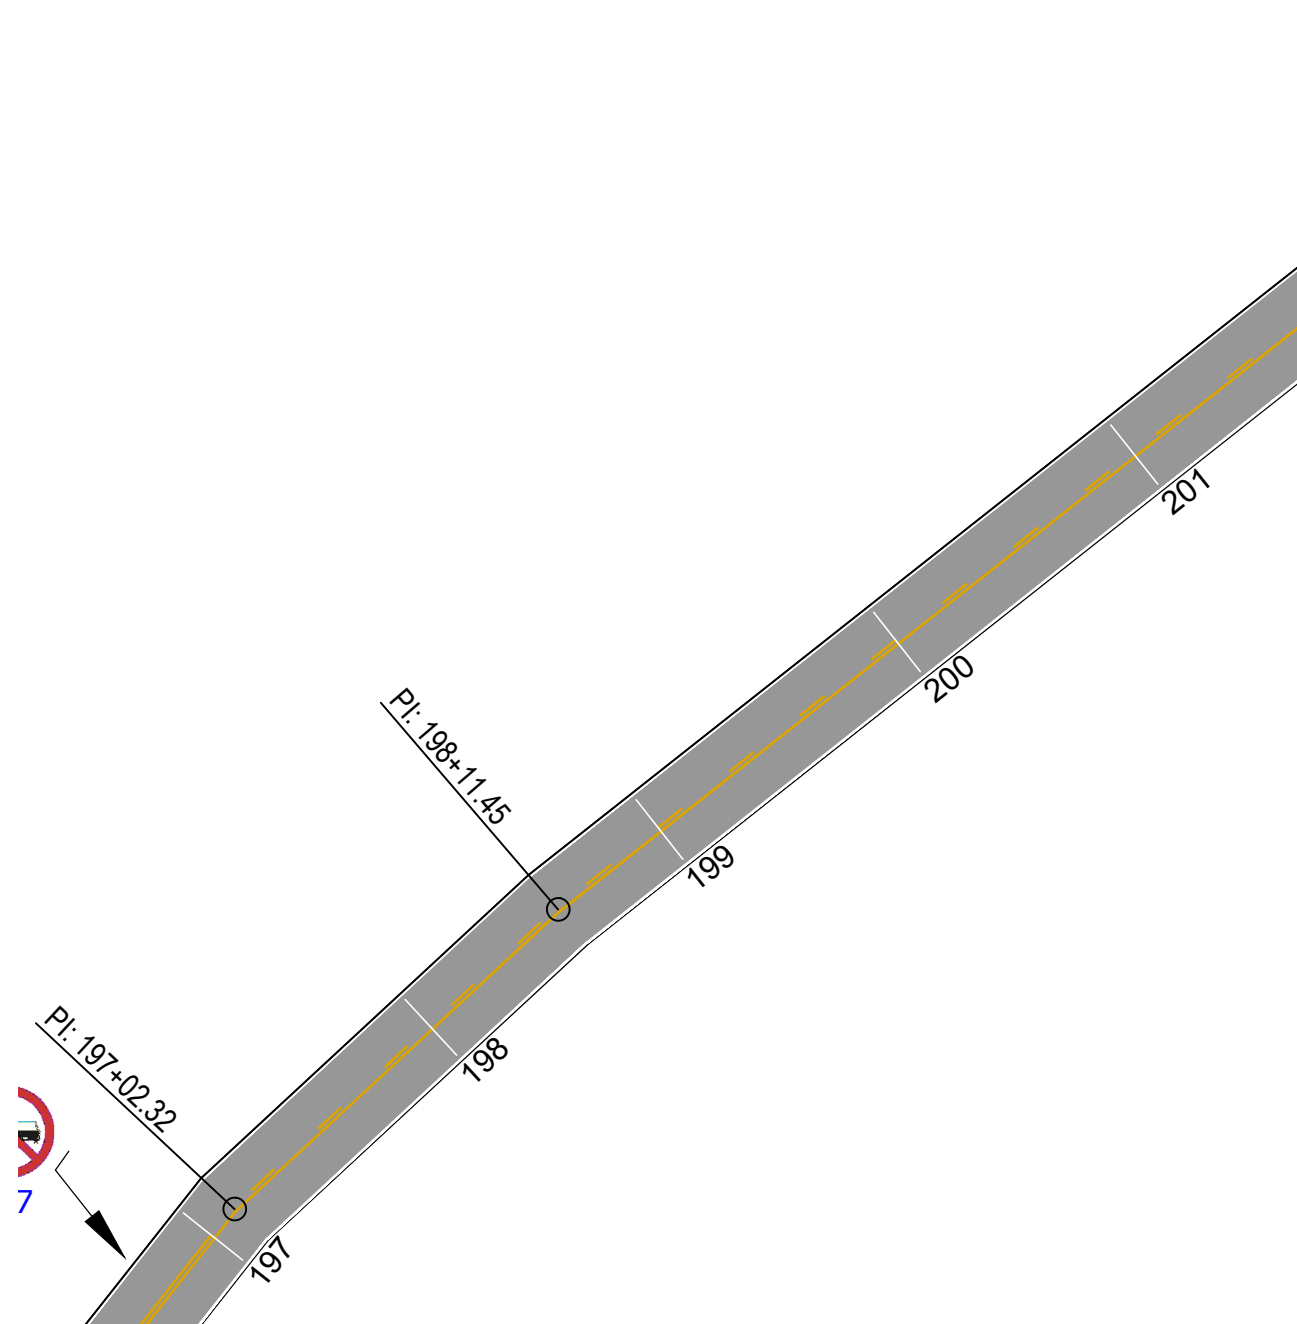

**PAVIMENTAÇÃO E SINALIZAÇÃO - EST. 197 À 201**  
Esc. 1/500

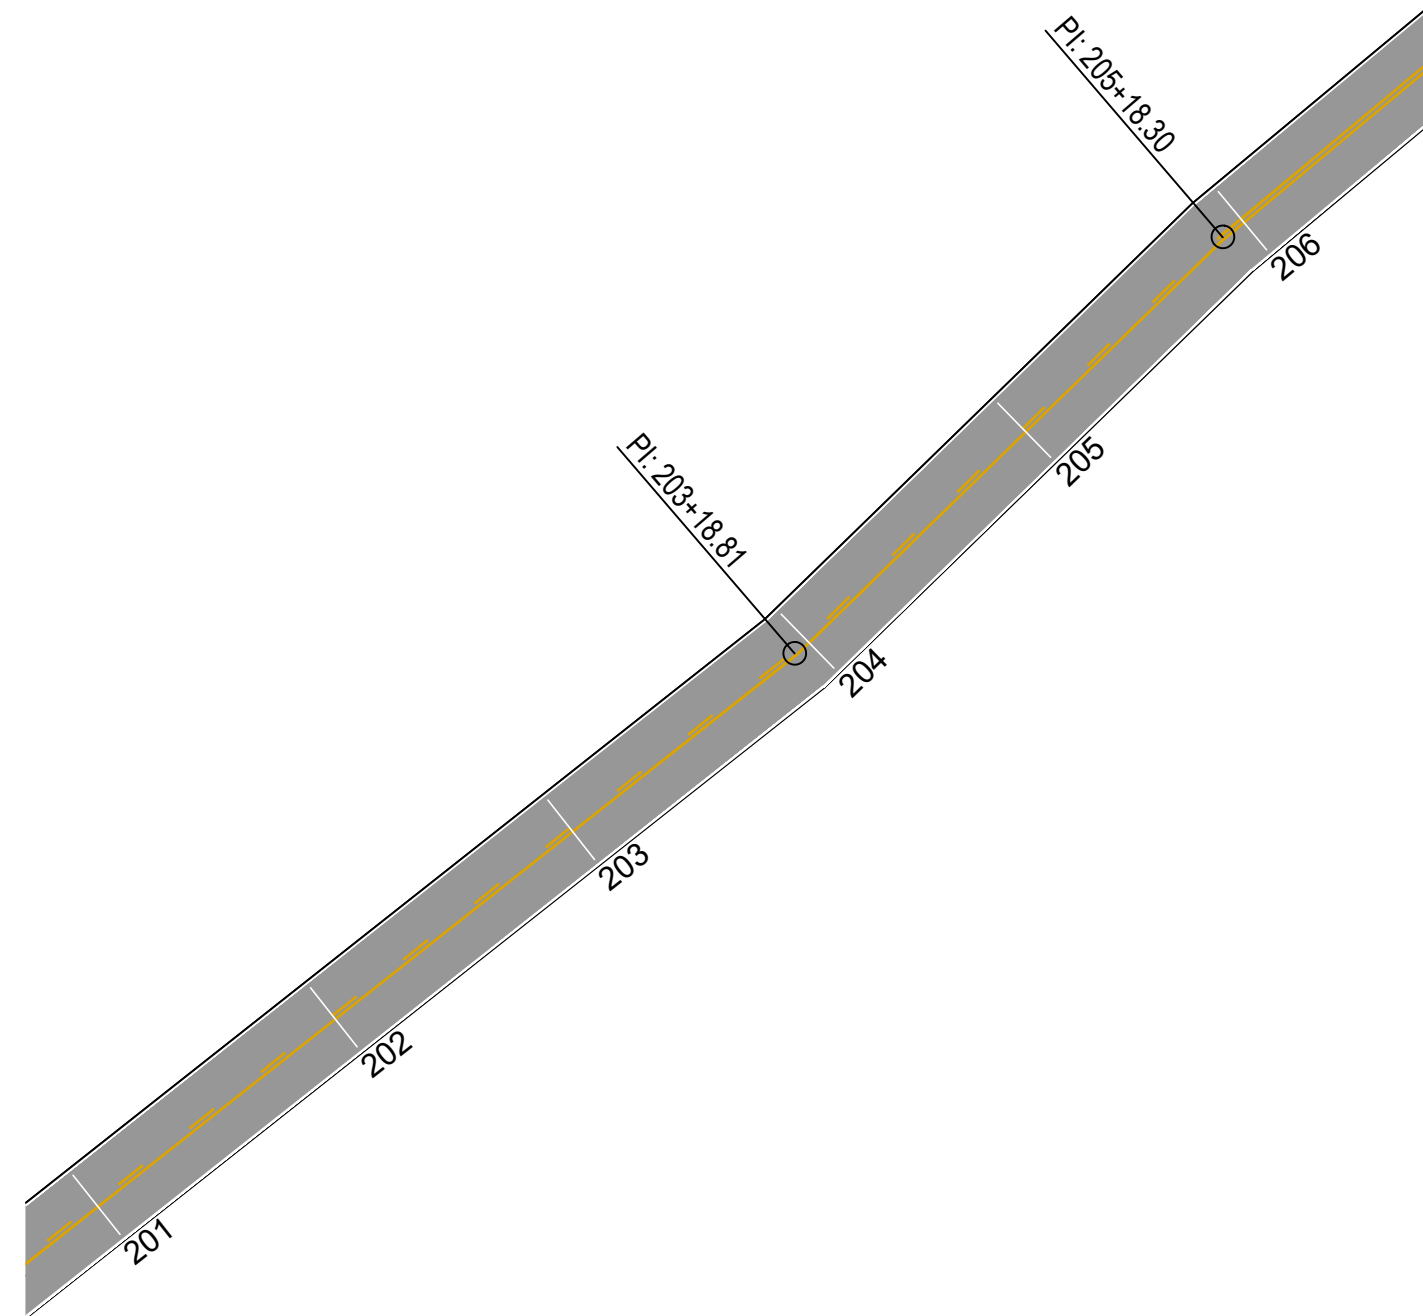


**PAVIMENTAÇÃO E SINALIZAÇÃO - EST. 201 À 206**  
Esc. 1/500

MUNICÍPIO DE PATO BRANCO  
Secretaria de Engenharia e Obras  
Rua Caramuru, 271 - Centro  
Fone/Fax (46) 3223-2509  
engenharia@patobranco.pr.gov.br


PROJETO	PAVIMENTAÇÃO ASFÁLTICA EM CBUQ			FRANCHA	21/26
CONTRATANTE	MUNICÍPIO DE PATO BRANCO				
REFERÊNCIA	PAVIMENTAÇÃO ASFÁLTICA DE ESTRADA RURAL DA COMUNIDADE DUQUE DE CAXIAS	DESENHO	ESCALA	DATA	
ESPECIFICAÇÃO	DETALHES SINALIZAÇÃO HORIZONTAL		INDICADA	JUN/2023	
AUTOR DO PROJETO	Gustavo Veronese			ENG-CIVIL	CREA-PR 165.174/D

Assinado por 2 pessoas: VANESSA CASIRAGHI ZANON e GUSTAVO HENRIQUE VERONESE VIEIRA  
Para verificar a validade das assinaturas, acesse <https://patobranco.tdoc.com.br/verificacao/14E3-DBB7-F0C2-9570> e informe o código 14E3-DBB7-F0C2-9570



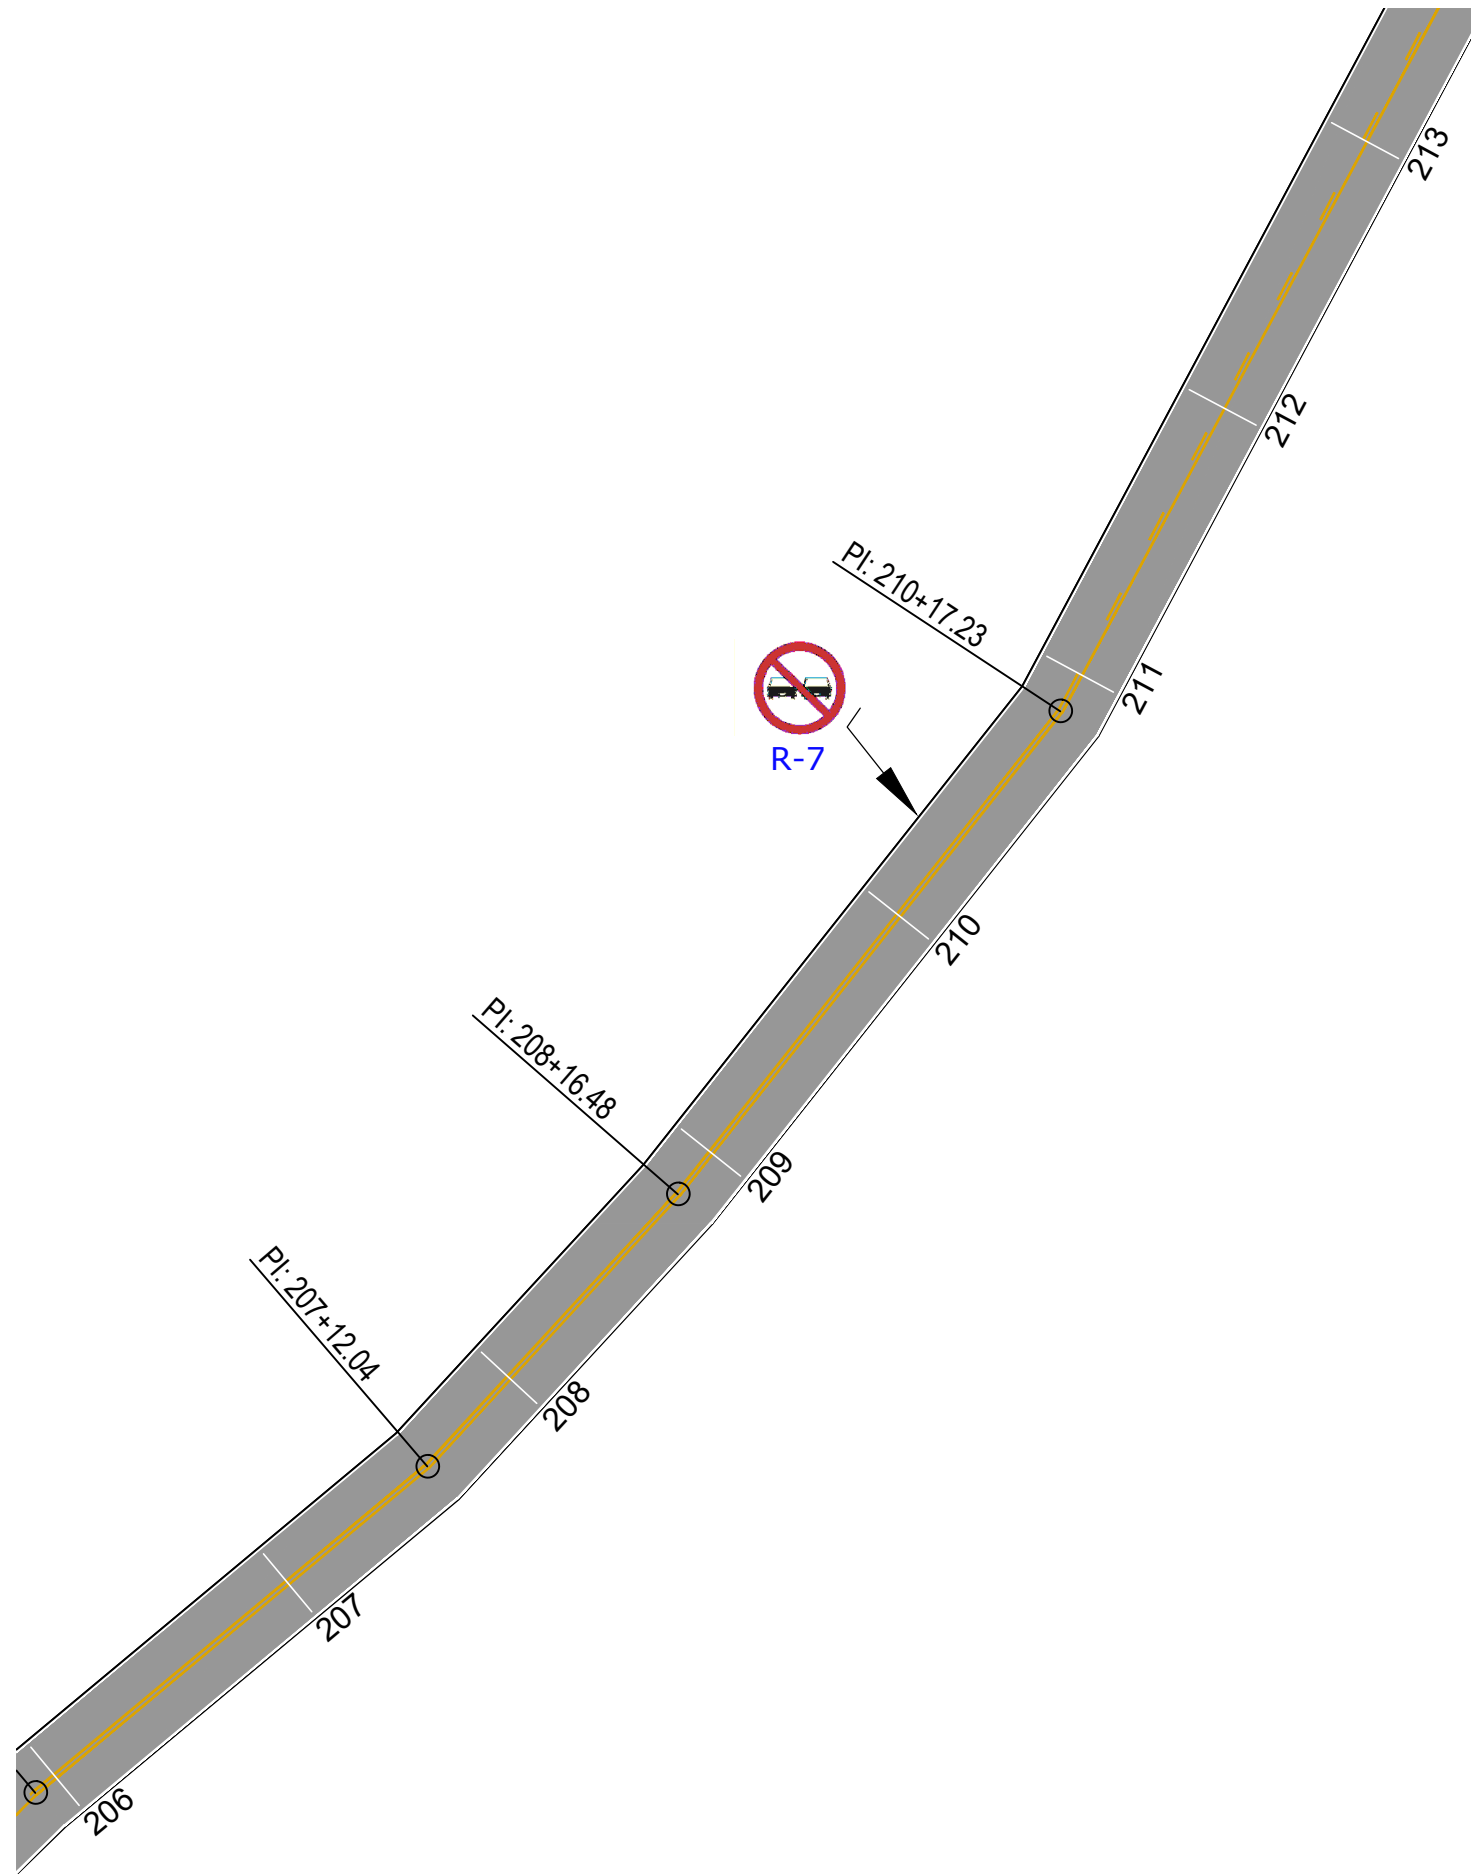

**PAVIMENTAÇÃO E SINALIZAÇÃO - EST. 206 À 213**  
Esc. 1/500

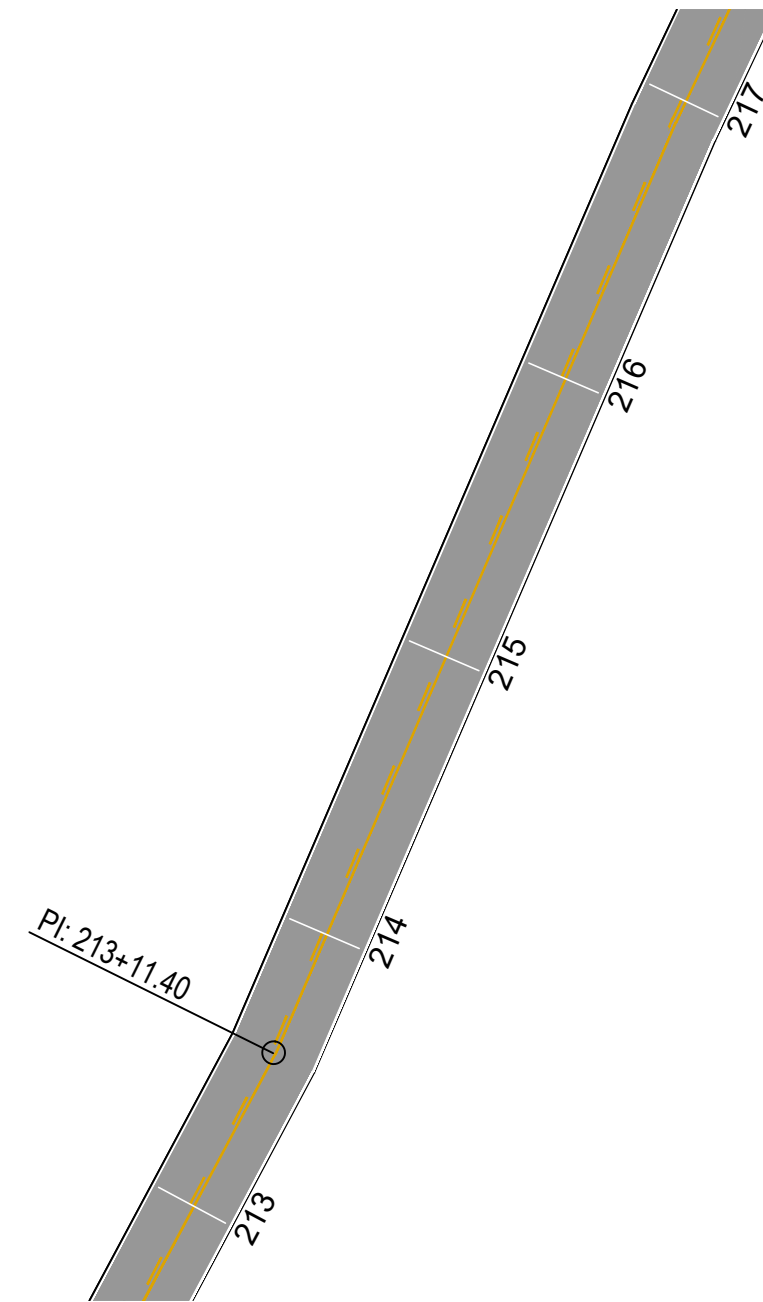


**PAVIMENTAÇÃO E SINALIZAÇÃO - EST. 213 À 217**  
Esc. 1/500


MUNICÍPIO DE PATO BRANCO  
Secretaria de Engenharia e Obras  
Rua Caramuru, 271 - Centro  
Fone/Fax (46) 3223-2509  
engenharia@patobranco.pr.gov.br

PROJETO	PAVIMENTAÇÃO ASFÁLTICA EM CBUQ			FRANCHA	22/26
CONTRATANTE	MUNICÍPIO DE PATO BRANCO				
REFERÊNCIA	PAVIMENTAÇÃO ASFÁLTICA DE ESTRADA RURAL DA COMUNIDADE DUQUE DE CAXIAS	DESENHO	ESCALA	DATA	
ESPECIFICAÇÃO	DETALHES SINALIZAÇÃO HORIZONTAL		INDICADA	JUN/2023	
AUTOR DO PROJETO	Gustavo Veronese			ENG-CIVIL	CREA-PR 165.174/D



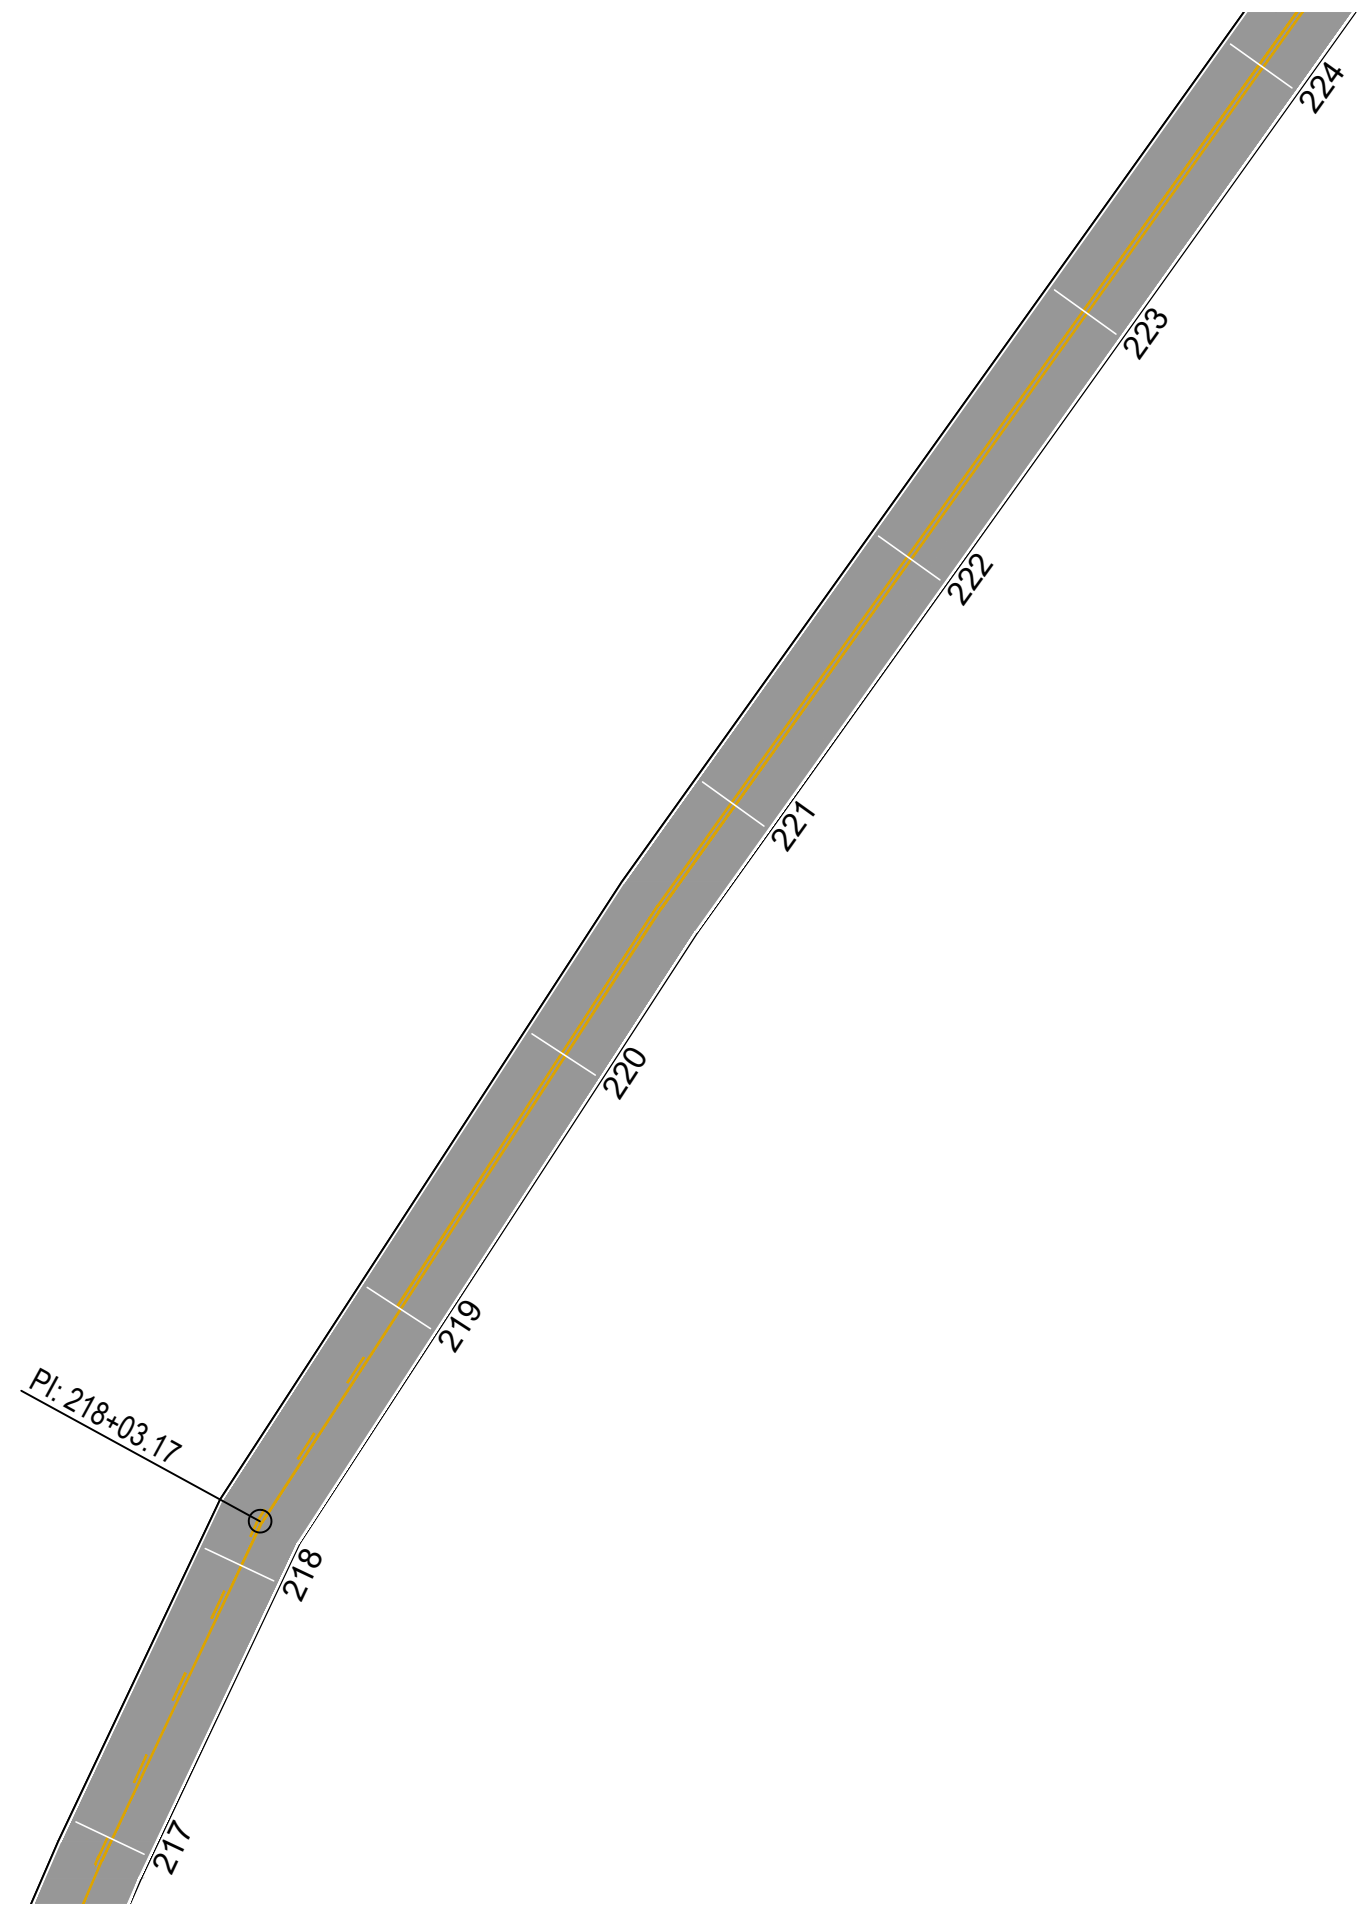

**PAVIMENTAÇÃO E SINALIZAÇÃO - EST. 217 À 224**  
Esc. 1/500

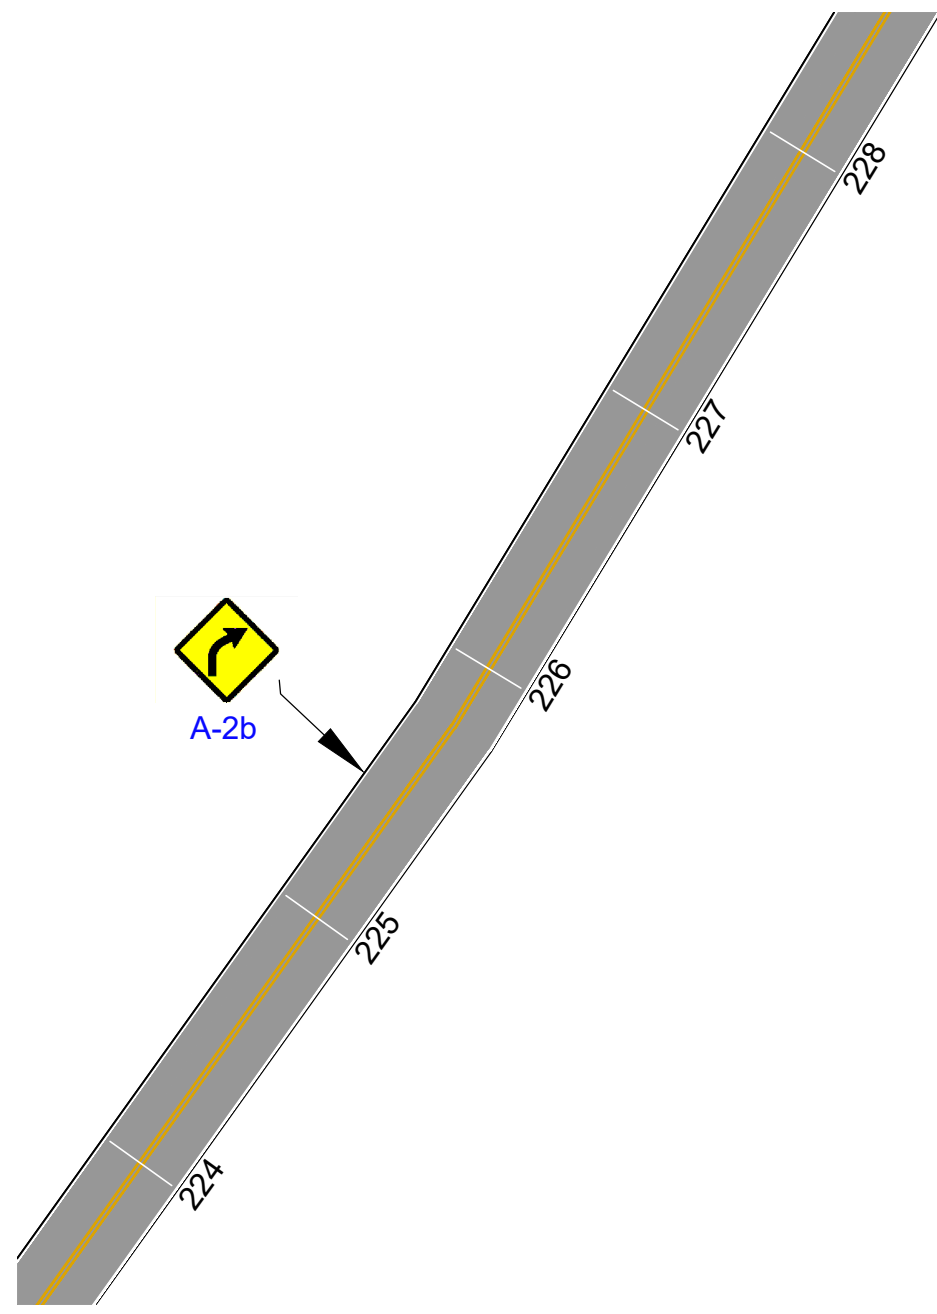


**PAVIMENTAÇÃO E SINALIZAÇÃO - EST. 224 À 228**  
Esc. 1/500


MUNICÍPIO DE PATO BRANCO  
Secretaria de Engenharia e Obras  
Rua Caramuru, 271 - Centro  
Fone/Fax (46) 3223-2509  
engenharia@patobranco.pr.gov.br

PROJETO	PAVIMENTAÇÃO ASFÁLTICA EM CBUQ			FRANCHA	23/26
CONTRATANTE	MUNICÍPIO DE PATO BRANCO				
REFERÊNCIA	PAVIMENTAÇÃO ASFÁLTICA DE ESTRADA RURAL DA COMUNIDADE DUQUE DE CAXIAS	DESENHO	ESCALA INDICADA	DATA	JUN/2023
EESPECIFICAÇÃO	DETALHES SINALIZAÇÃO HORIZONTAL				
AUTOR DO PROJETO	Gustavo Veronese			ENG-CIVIL	CREA-PR 165.174/D



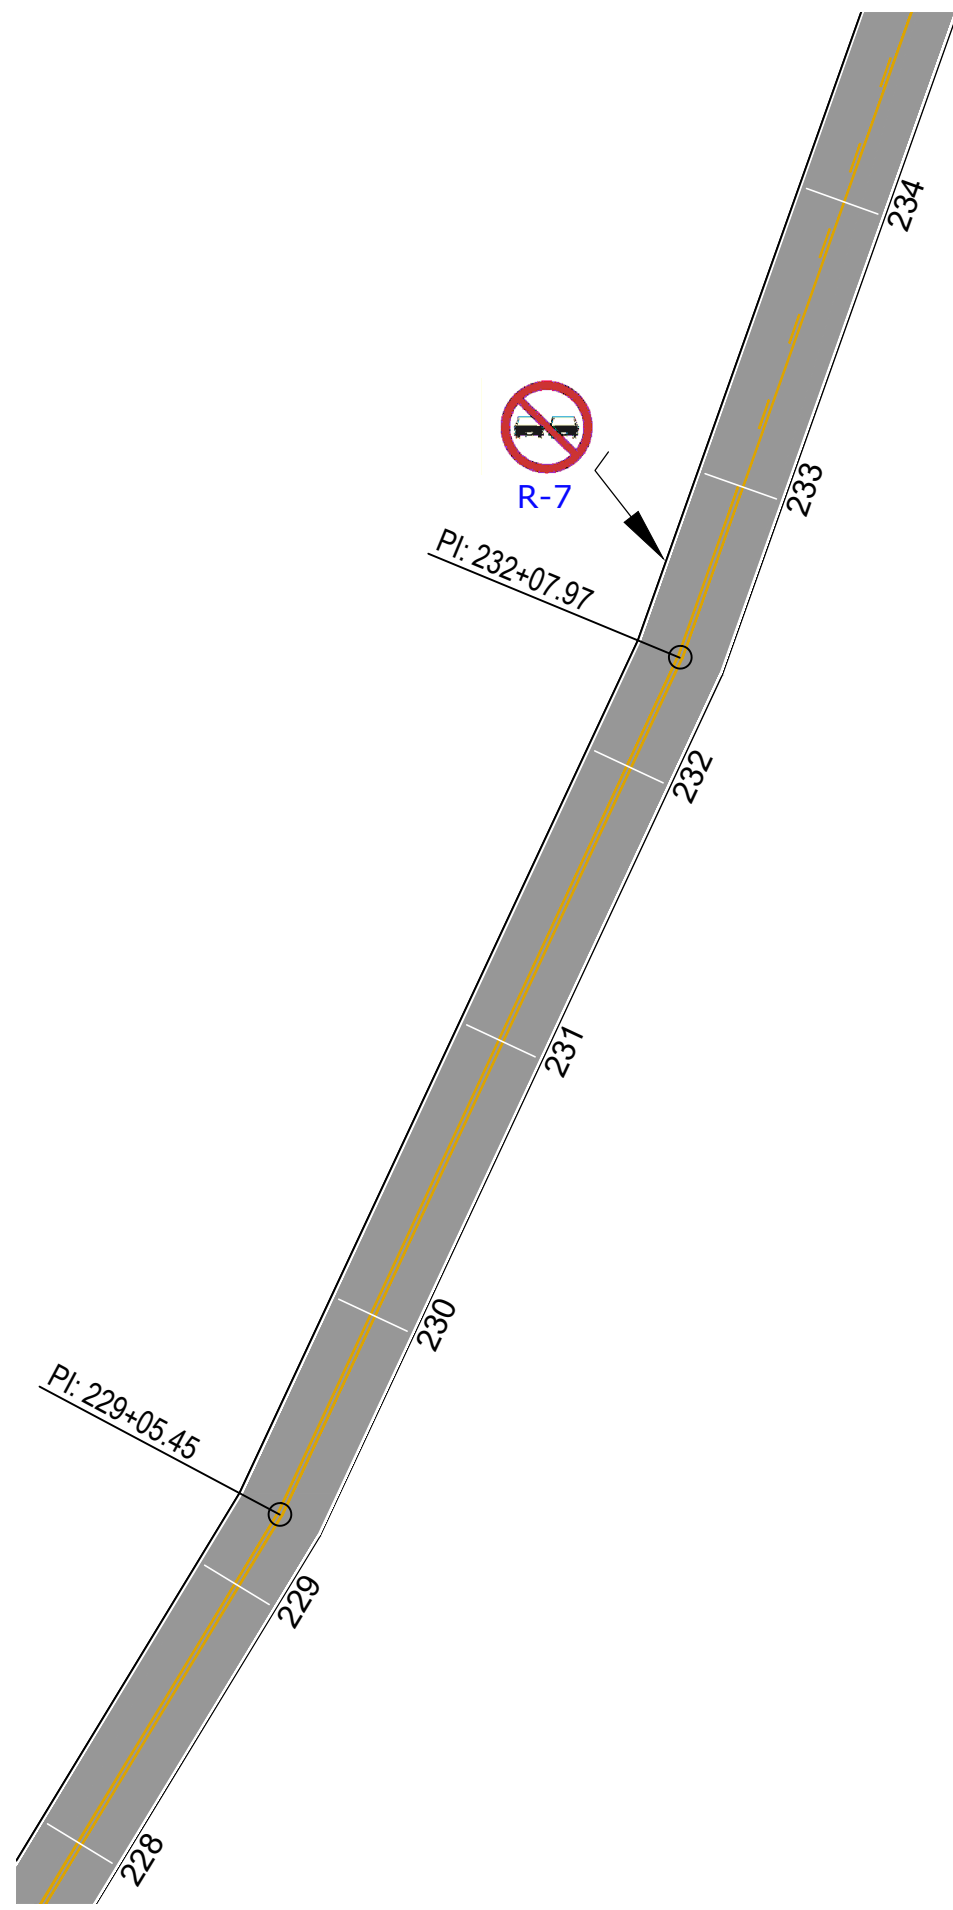

**PAVIMENTAÇÃO E SINALIZAÇÃO - EST. 228 À 234**  
Esc. 1/500

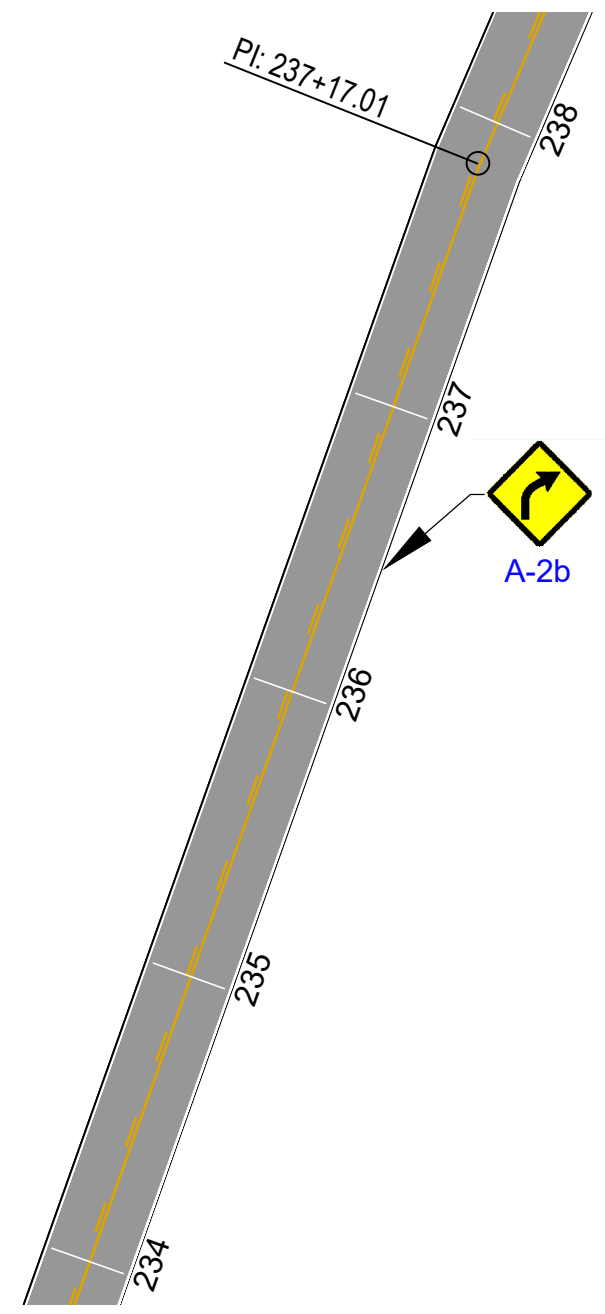


**PAVIMENTAÇÃO E SINALIZAÇÃO - EST. 234 À 238**  
Esc. 1/500


MUNICÍPIO DE PATO BRANCO  
Secretaria de Engenharia e Obras  
Rua Caramuru, 271 - Centro  
Fone/Fax (46) 3223-2509  
engenharia@patobranco.pr.gov.br

PROJETO	PAVIMENTAÇÃO ASFÁLTICA EM CBUQ			FRANCHA	24/26
CONTRATANTE	MUNICÍPIO DE PATO BRANCO				
REFERÊNCIA	PAVIMENTAÇÃO ASFÁLTICA DE ESTRADA RURAL DA COMUNIDADE DUQUE DE CAXIAS	DESENHO	ESCALA	DATA	
ESPECIFICAÇÃO	DETALHES SINALIZAÇÃO HORIZONTAL		INDICADA	JUN/2023	
AUTOR DO PROJETO	Gustavo Veronese			ENG-CIVIL	CREA-PR 165.174/D



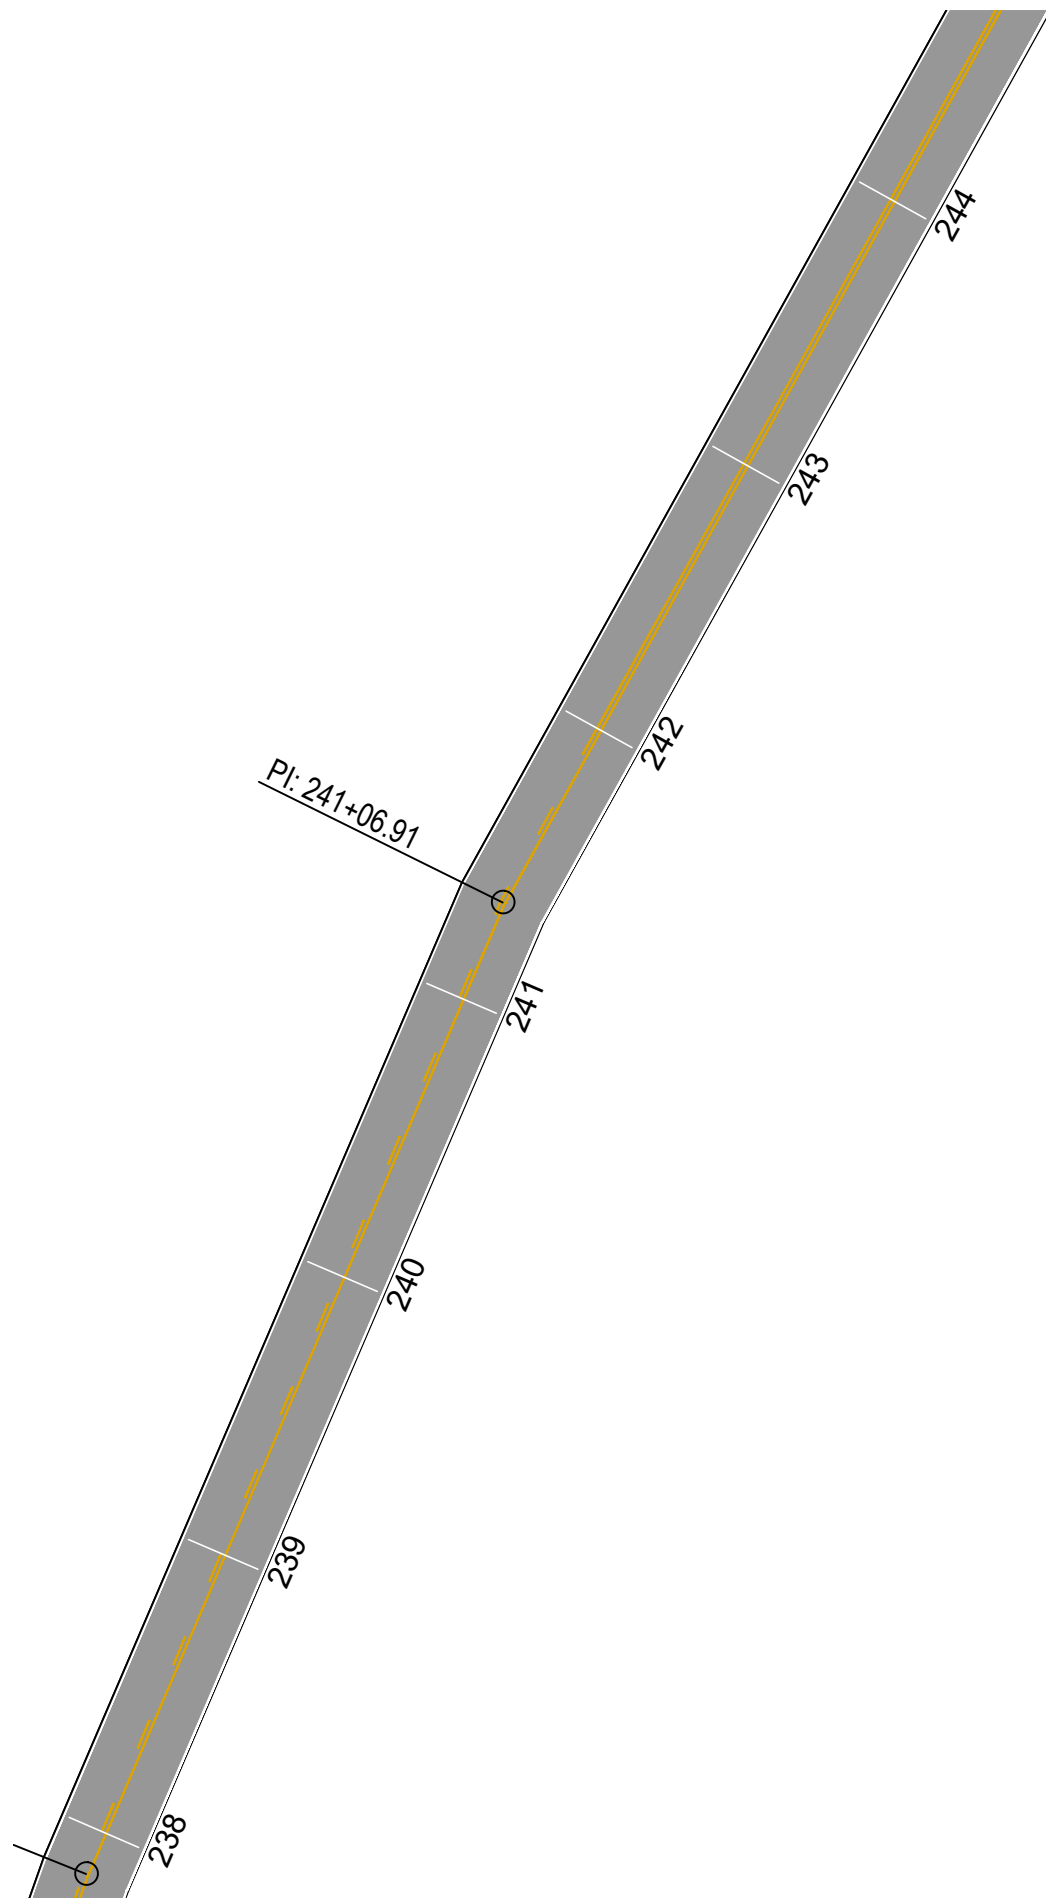

**PAVIMENTAÇÃO E SINALIZAÇÃO - EST. 238 À 244**  
Esc. 1/500

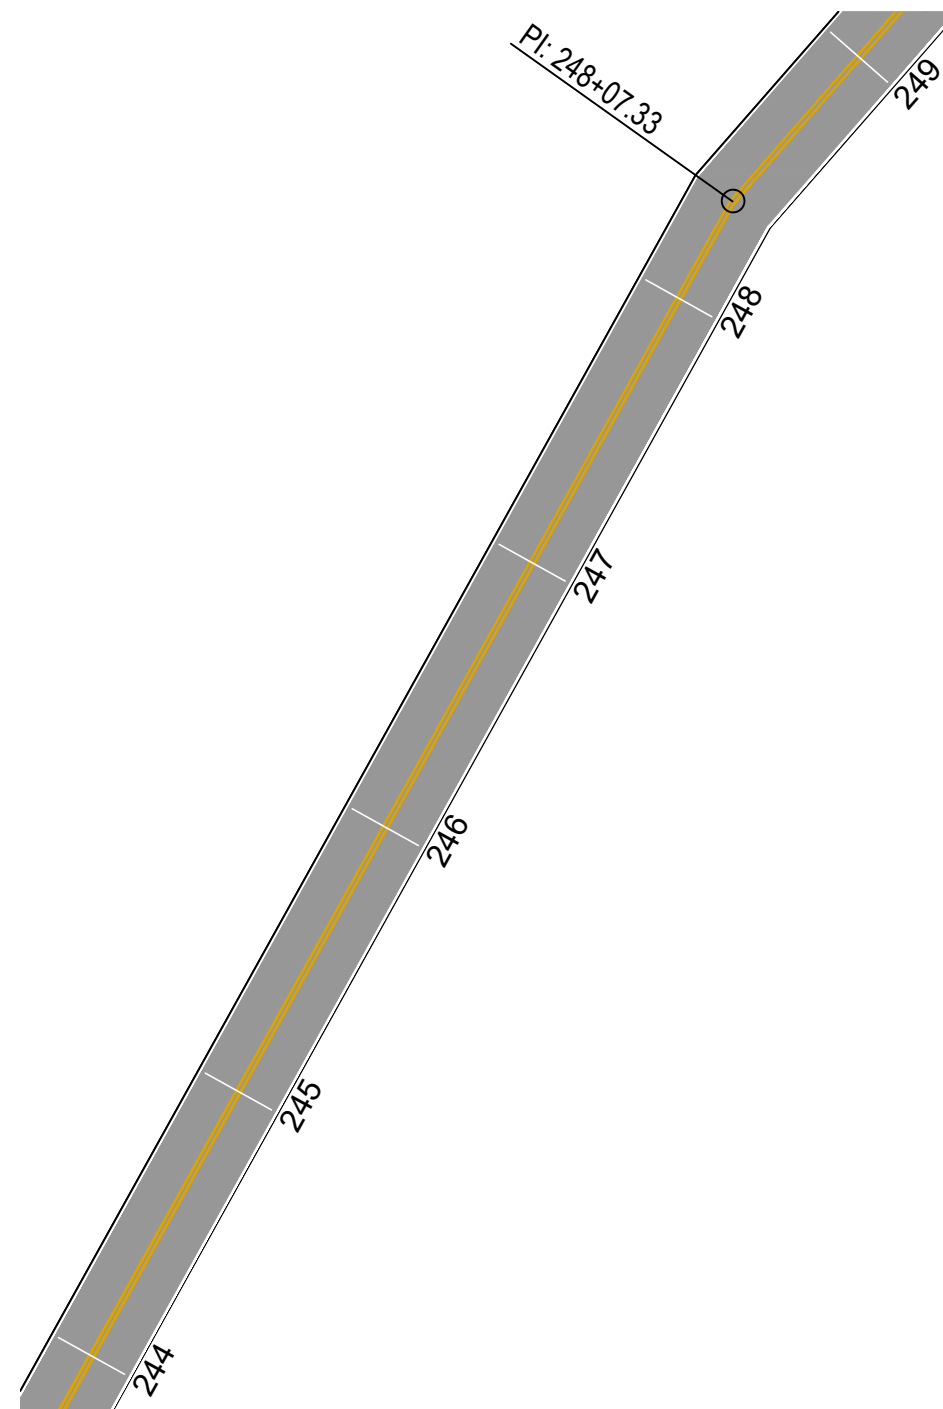


**PAVIMENTAÇÃO E SINALIZAÇÃO - EST. 244 À 249**  
Esc. 1/500

MUNICÍPIO DE PATO BRANCO  
Secretaria de Engenharia e Obras  
Rua Caramuru, 271 - Centro  
Fone/Fax (46) 3223-2509  
engenharia@patobranco.pr.gov.br

PROJETO	PAVIMENTAÇÃO ASFÁLTICA EM CBUQ			FRANCHA	25/26
CONTRATANTE	MUNICÍPIO DE PATO BRANCO				
REFERÊNCIA	PAVIMENTAÇÃO ASFÁLTICA DE ESTRADA RURAL DA COMUNIDADE DUQUE DE CAXIAS	DESENHO	ESCALA	DATA	
ESPECIFICAÇÃO	DETALHES SINALIZAÇÃO HORIZONTAL		INDICADA	JUN/2023	
AUTOR DO PROJETO	Gustavo Veronese			ENG-CIVIL	CREA-PR 165.174/D





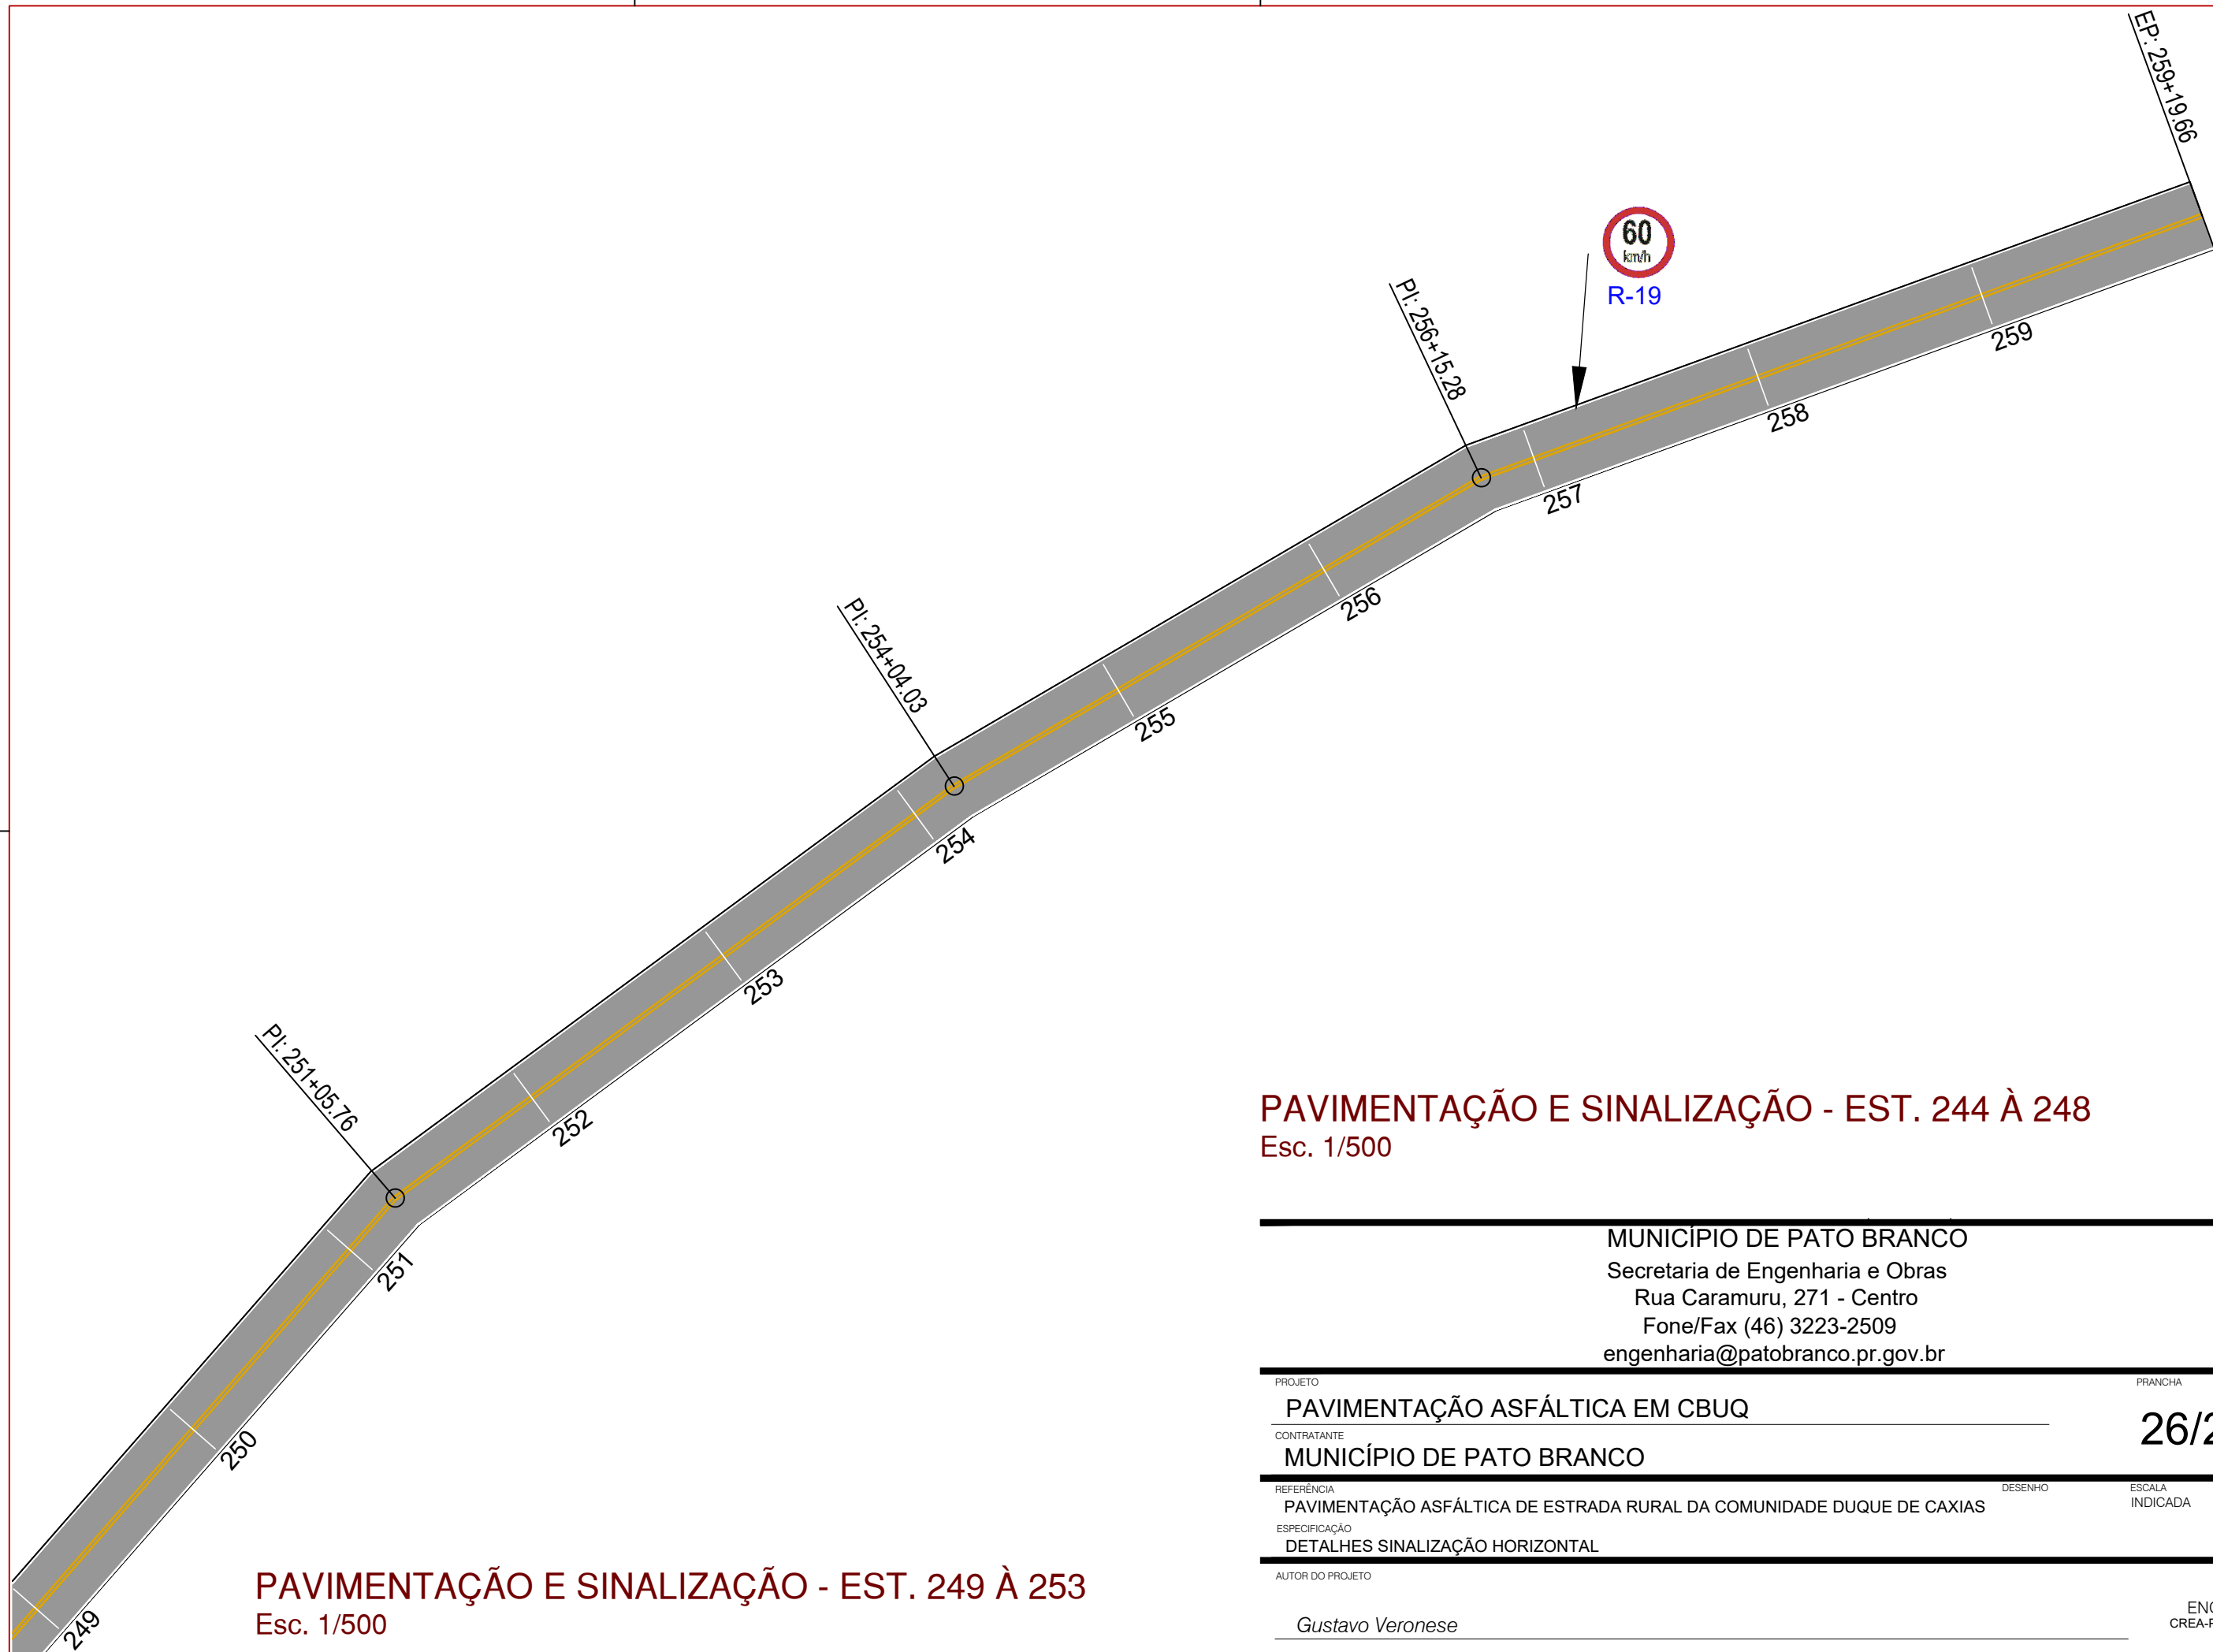

**PAVIMENTAÇÃO E SINALIZAÇÃO - EST. 249 À 253**  
Esc. 1/500

**PAVIMENTAÇÃO E SINALIZAÇÃO - EST. 244 À 248**  
Esc. 1/500

MUNICÍPIO DE PATO BRANCO  
Secretaria de Engenharia e Obras  
Rua Caramuru, 271 - Centro  
Fone/Fax (46) 3223-2509  
engenharia@patobranco.pr.gov.br

PROJETO	PAVIMENTAÇÃO ASFÁLTICA EM CBUQ			FRANCHA	26/26
CONTRATANTE	MUNICÍPIO DE PATO BRANCO				
REFERÊNCIA	PAVIMENTAÇÃO ASFÁLTICA DE ESTRADA RURAL DA COMUNIDADE DUQUE DE CAXIAS	DESENHO	ESCALA	DATA	
ESPECIFICAÇÃO	DETALHES SINALIZAÇÃO HORIZONTAL		INDICADA	JUN/2023	
AUTOR DO PROJETO	Gustavo Veronese			ENG-CIVIL	CREA-PR 165.174/D

Assinado por 2 pessoas: VANESSA CASIRAGHI ZANON e GUSTAVO HENRIQUE VERONESE VIEIRA  
Para verificar a validade das assinaturas, acesse <https://patobranco.tdoc.com.br/verificacao/14E3-DBB7-F0C2-9570> e informe o código 14E3-DBB7-F0C2-9570





## VERIFICAÇÃO DAS ASSINATURAS




Código para verificação: 14E3-DBB7-F0C2-9570

Este documento foi assinado digitalmente pelos seguintes signatários nas datas indicadas:

- ✓ VANESSA CASIRAGHI ZANON (CPF 942.XXX.XXX-20) em 26/06/2024 07:53:17 (GMT-03:00)  
Papel: Parte  
Emitido por: Sub-Autoridade Certificadora 1Doc (Assinatura 1Doc)
  
- ✓ GUSTAVO HENRIQUE VERONESE VIEIRA (CPF 093.XXX.XXX-33) em 26/06/2024 08:26:03 (GMT-03:00)  
Papel: Parte  
Emitido por: Sub-Autoridade Certificadora 1Doc (Assinatura 1Doc)

Para verificar a validade das assinaturas, acesse a Central de Verificação por meio do link:

<https://patobranco.1doc.com.br/verificacao/14E3-DBB7-F0C2-9570>

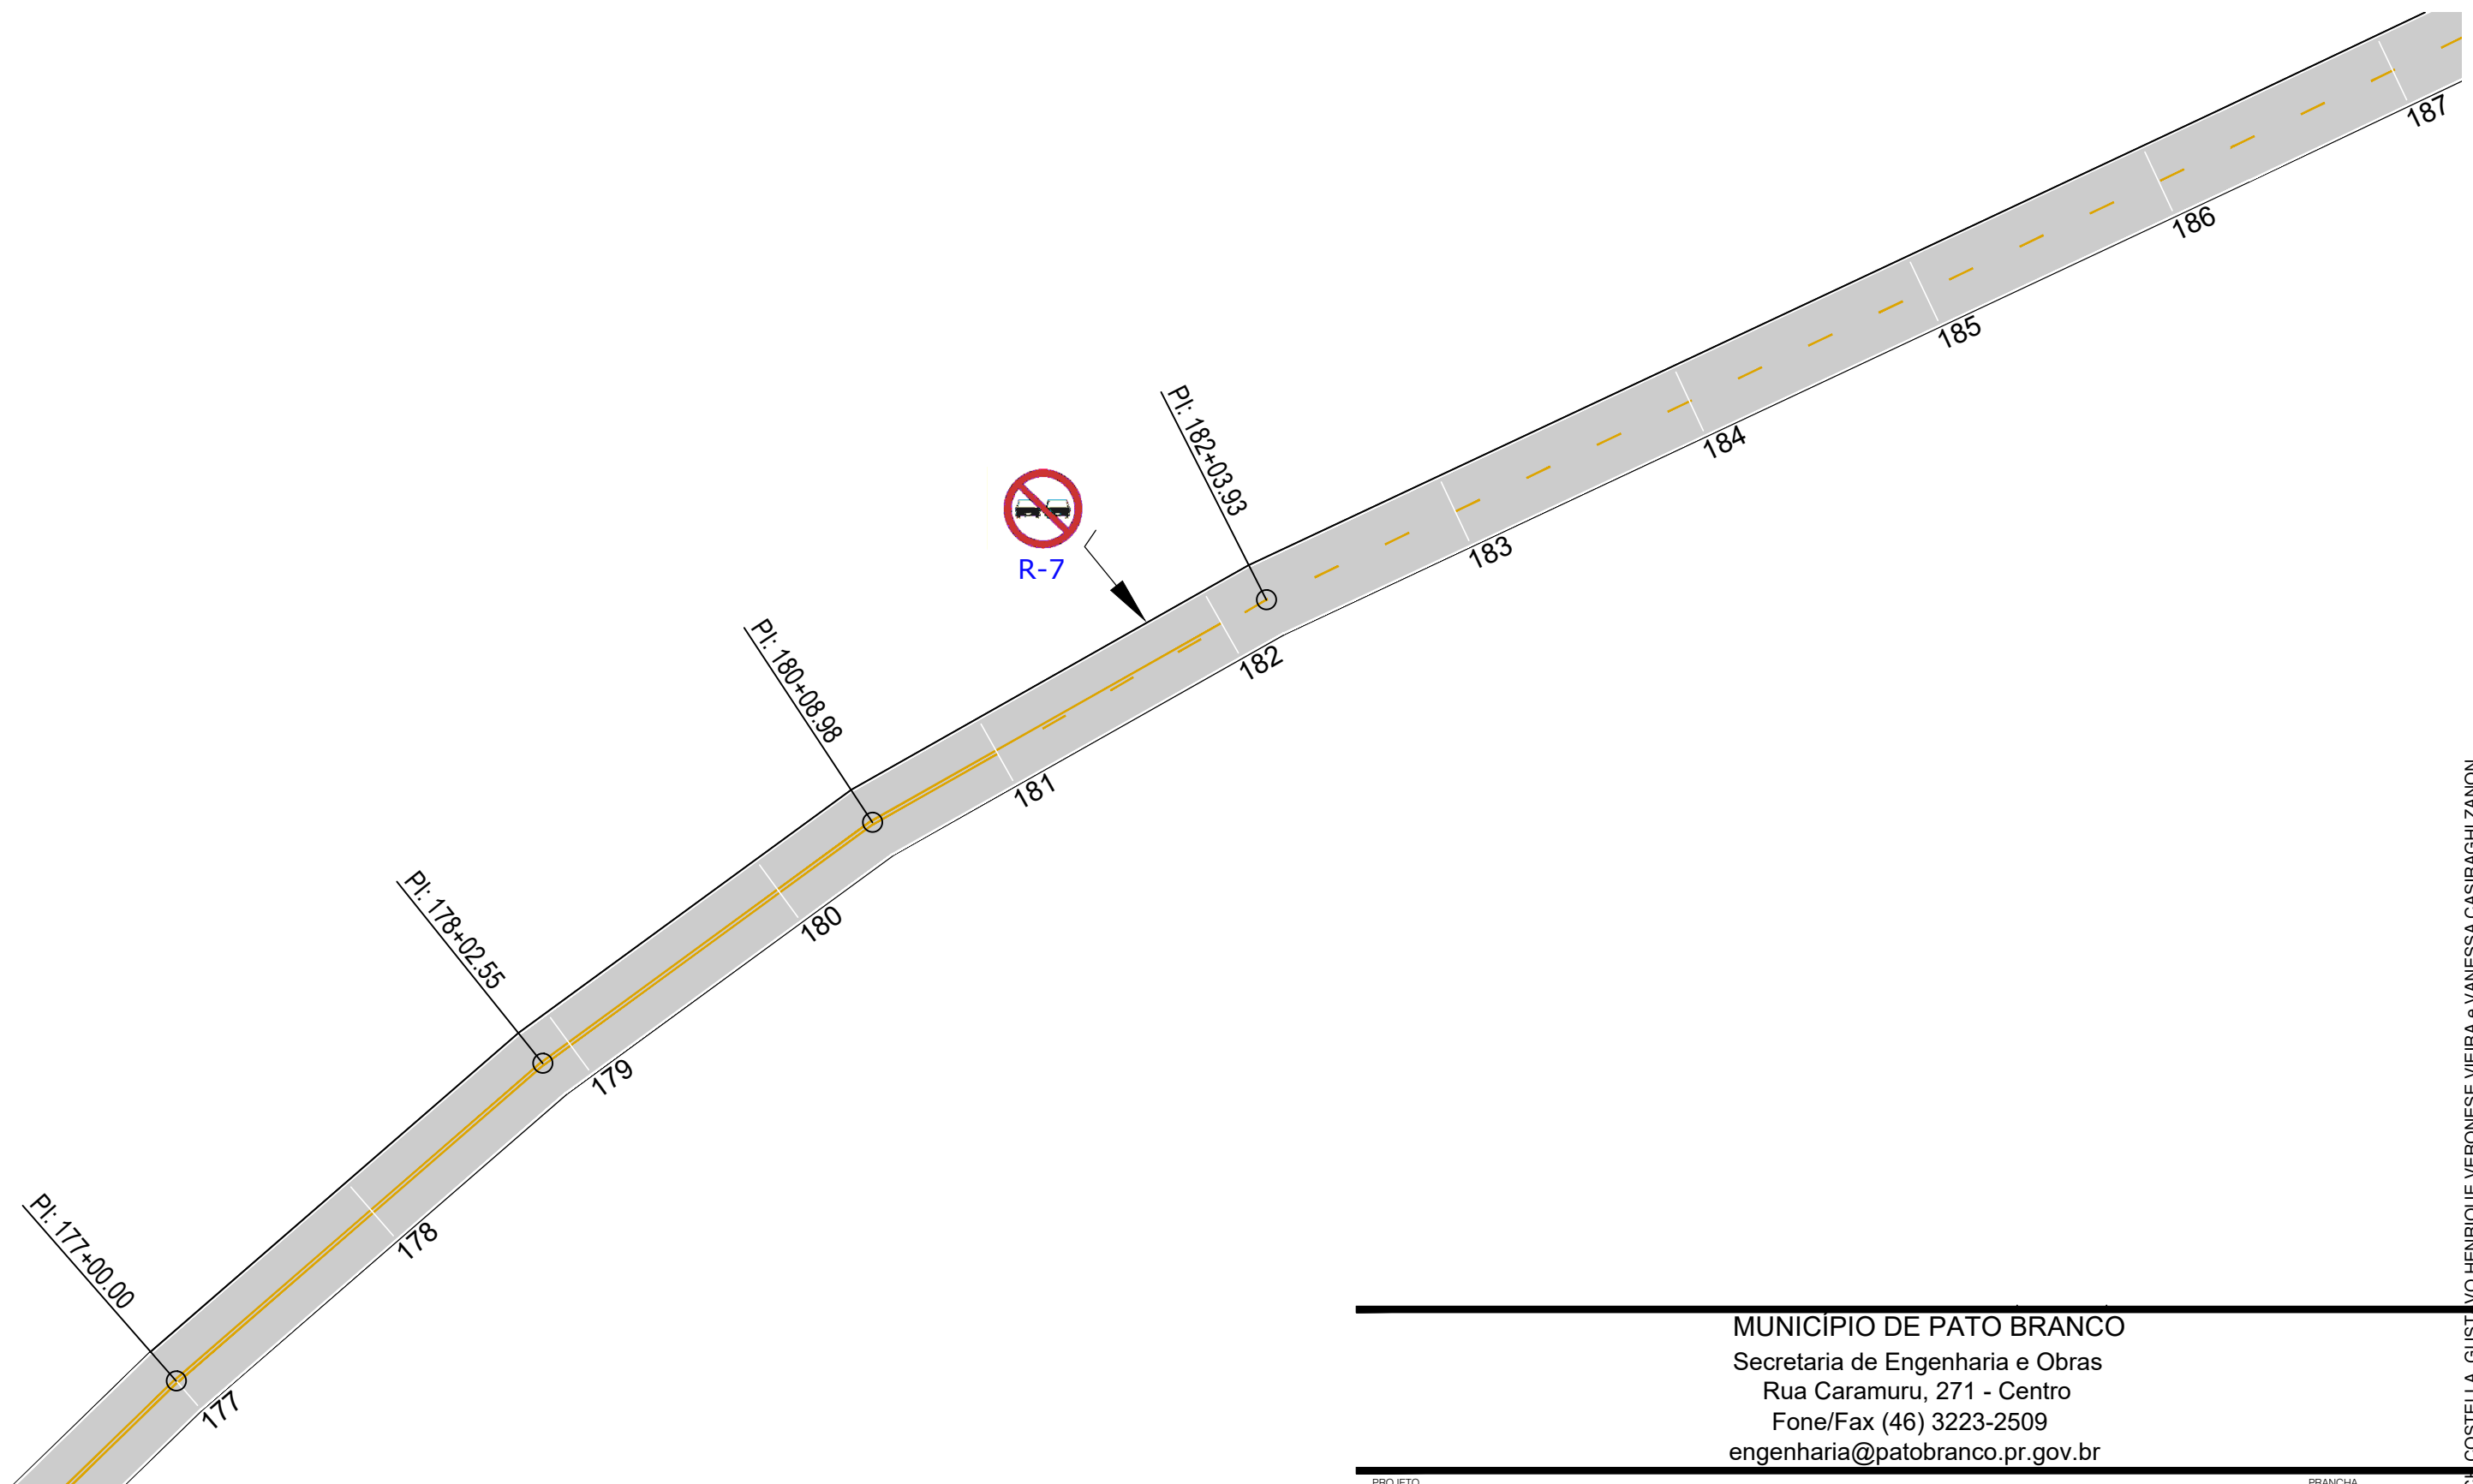

**PAVIMENTAÇÃO E SINALIZAÇÃO - EST. 177 À 187**  
 Esc. 1/500

MUNICÍPIO DE PATO BRANCO  
 Secretaria de Engenharia e Obras  
 Rua Caramuru, 271 - Centro  
 Fone/Fax (46) 3223-2509  
 engenharia@patobranco.pr.gov.br

PROJETO	PAVIMENTAÇÃO ASFÁLTICA EM CBUQ			FRANCHA	19/26
CONTRATANTE	MUNICÍPIO DE PATO BRANCO				
REFERÊNCIA	PAVIMENTAÇÃO ASFÁLTICA DE ESTRADA RURAL DA COMUNIDADE DUQUE DE CAXIAS	DESENHO	ESCALA	DATA	
ESPECIFICAÇÃO	DETALHES SINALIZAÇÃO HORIZONTAL		INDICADA	JUN/2023	
AUTOR DO PROJETO	Gustavo Veronese			ENG-CIVIL	CREA-PR 165.174/D

Assinado por 3 pessoas: FRANCISCO HENRIQUE VERONESE VIEIRA e VANESSA CASIRAGHI ZANON e GUSTAVO COSTELLA. Para verificar a validade das assinaturas, acesse <https://patobranco.tdoc.com.br/verificacao/FFF6-83DE-E94A-9C9F> e informe o código FFF6-83DE-E94A-9C9F





## VERIFICAÇÃO DAS ASSINATURAS



Código para verificação: FFF6-83DE-E94A-3C9F

Este documento foi assinado digitalmente pelos seguintes signatários nas datas indicadas:

- ✓ FRANCH COSTELLA (CPF 898.XXX.XXX-34) em 26/06/2024 08:52:03 (GMT-03:00)  
Papel: Parte  
Emitido por: Sub-Autoridade Certificadora 1Doc (Assinatura 1Doc)
  
- ✓ GUSTAVO HENRIQUE VERONESE VIEIRA (CPF 093.XXX.XXX-33) em 26/06/2024 09:10:44 (GMT-03:00)  
Papel: Parte  
Emitido por: Sub-Autoridade Certificadora 1Doc (Assinatura 1Doc)
  
- ✓ VANESSA CASIRAGHI ZANON (CPF 942.XXX.XXX-20) em 26/06/2024 13:29:16 (GMT-03:00)  
Papel: Parte  
Emitido por: Sub-Autoridade Certificadora 1Doc (Assinatura 1Doc)

Para verificar a validade das assinaturas, acesse a Central de Verificação por meio do link:

<https://patobranco.1doc.com.br/verificacao/FFF6-83DE-E94A-3C9F>