



TIPOLOGIA CALÇADAS - RUA IGUAÇU
Esc. 1/750

LEGENDA


	Rampa de Acessibilidade
	Implantar calçada do Tipo 4B

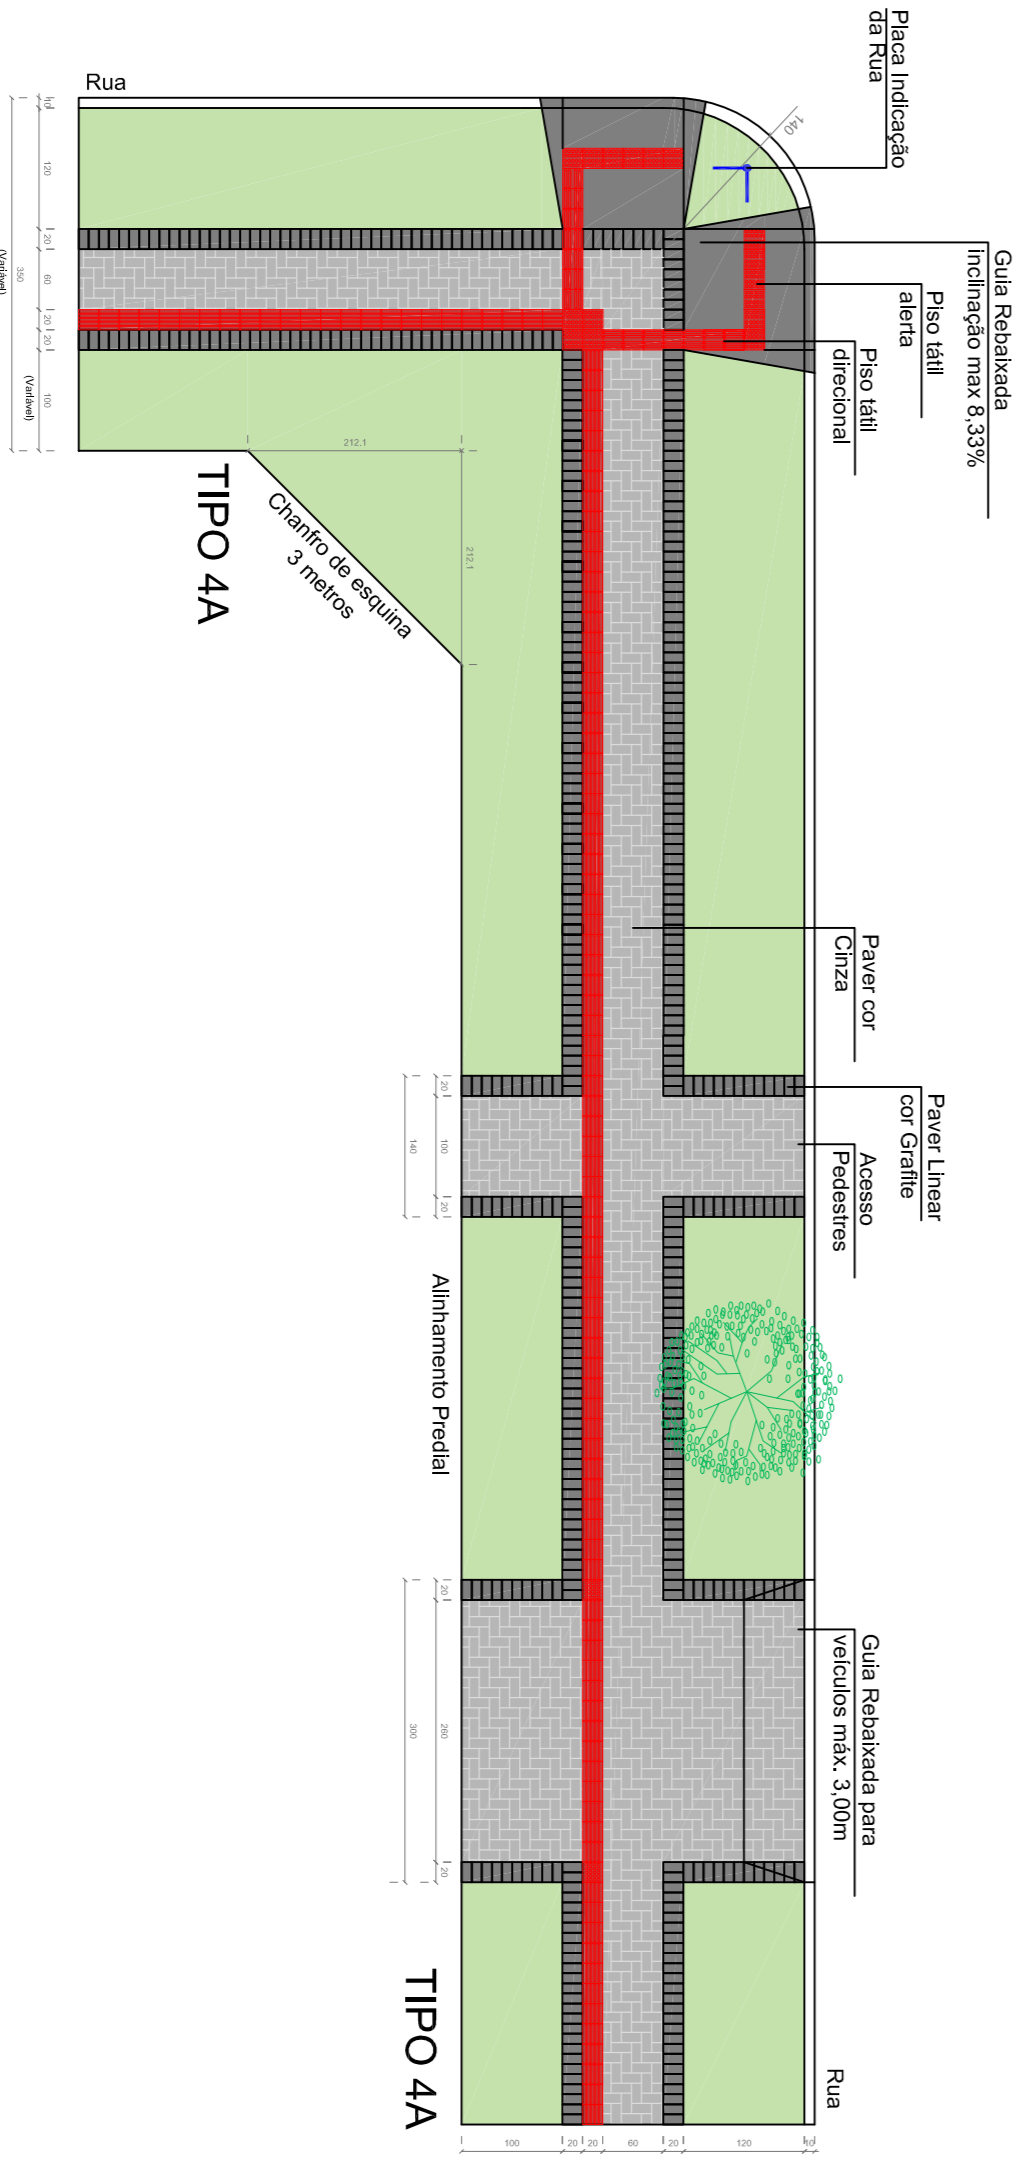


DETALHE CALÇADA TIPO 4A
Esc. 1/75

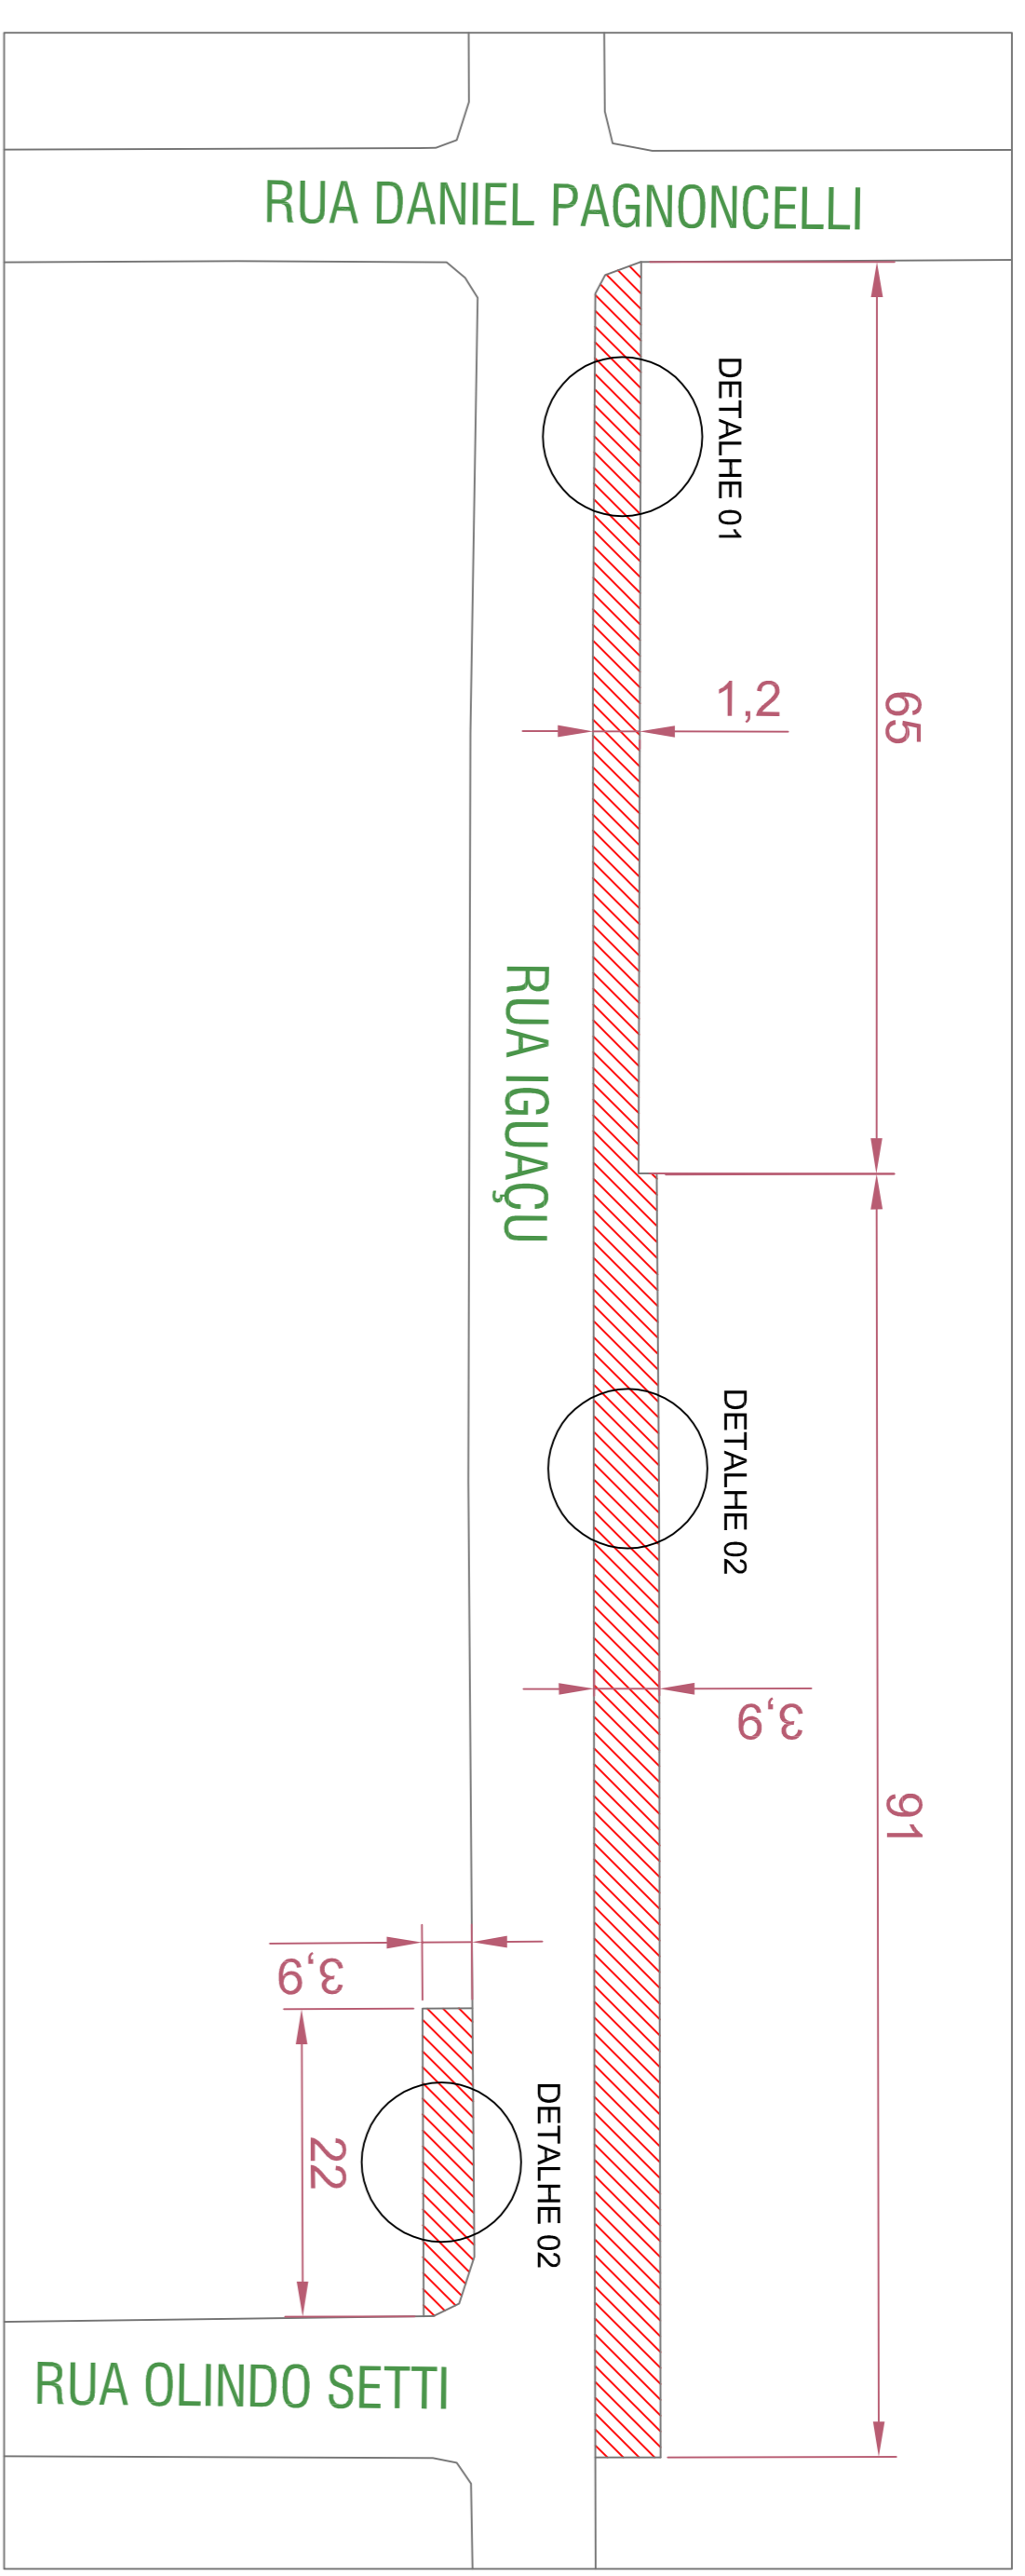

CALÇADAS - RUA IGUAÇU
Esc. 1/500

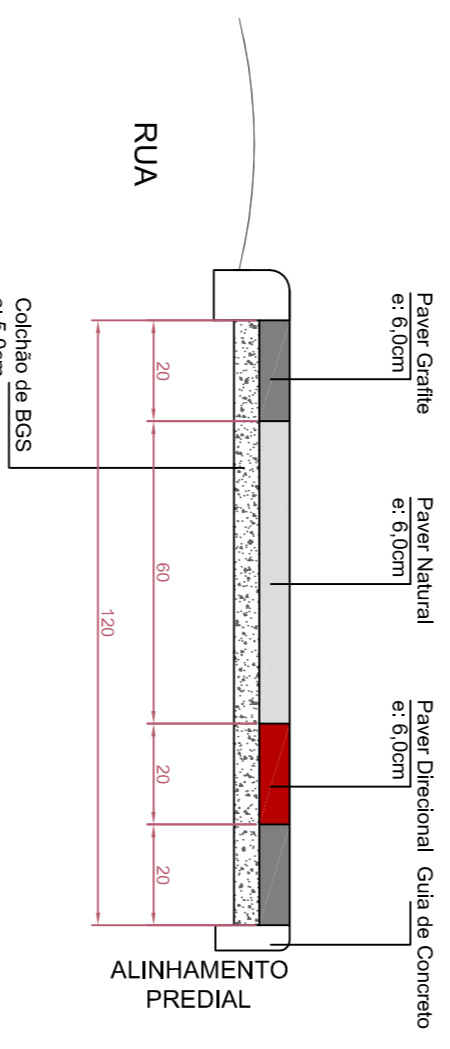

DETALHE 01 - RUA IGUAÇU
Esc. 1/15

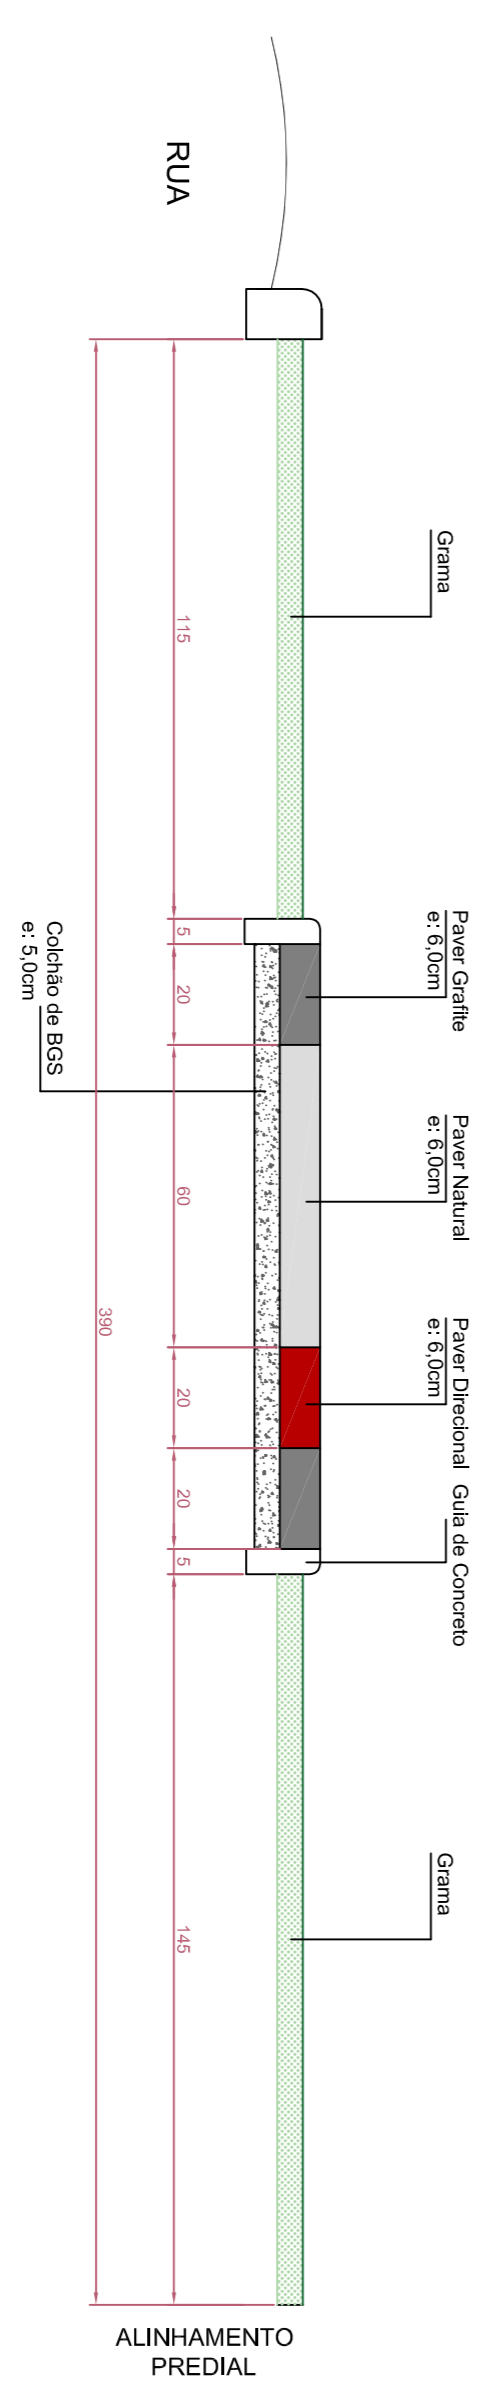

DETALHE 02 - RUA IGUAÇU
Esc. 1/15

Quantitativo Calçadas - Rua Iguazu

Descrição	Unidade	Quantidade
Colchão de BGS	m ³	10,68
Paver Cinza Natural (e:5,0cm)	m ²	106,80
Paver Cinza Grafite (e:5,0cm)	m ²	71,20
Paver Direcional e Alente (e:5,0cm)	m ²	35,60
Guia de Concreto (Fincidinha)	m	291,00
Grama	m ²	293,80
Rampa de Acessibilidade	Unidade	3,00

MUNICÍPIO DE PATO BRANCO
Secretaria de Engenharia e Obras
Rua Caramuru, 271 - Centro
Fone (46) 3223-2509
engenharia@pato Branco.pr.gov.br

PAVIMENTAÇÃO ASFALTICA
MUNICÍPIO DE PATO BRANCO
PROJETO DE URBANIZAÇÃO DE CALÇADAS
RUA IGUAÇU

01/05

Anderson Rassiato
CREA-PR 124.902/D