


TIPOLOGIA CALÇADAS - RUA DOUTOR SILVIO VIDAL
Esc. 1/750

| LEGENDA | |
|---|---|
| | Rampa de Acessibilidade |
| | Implantar calçada do Tipo 4B |




CALÇADAS - RUA DOUTOR SILVIO VIDAL
Esc. 1/500

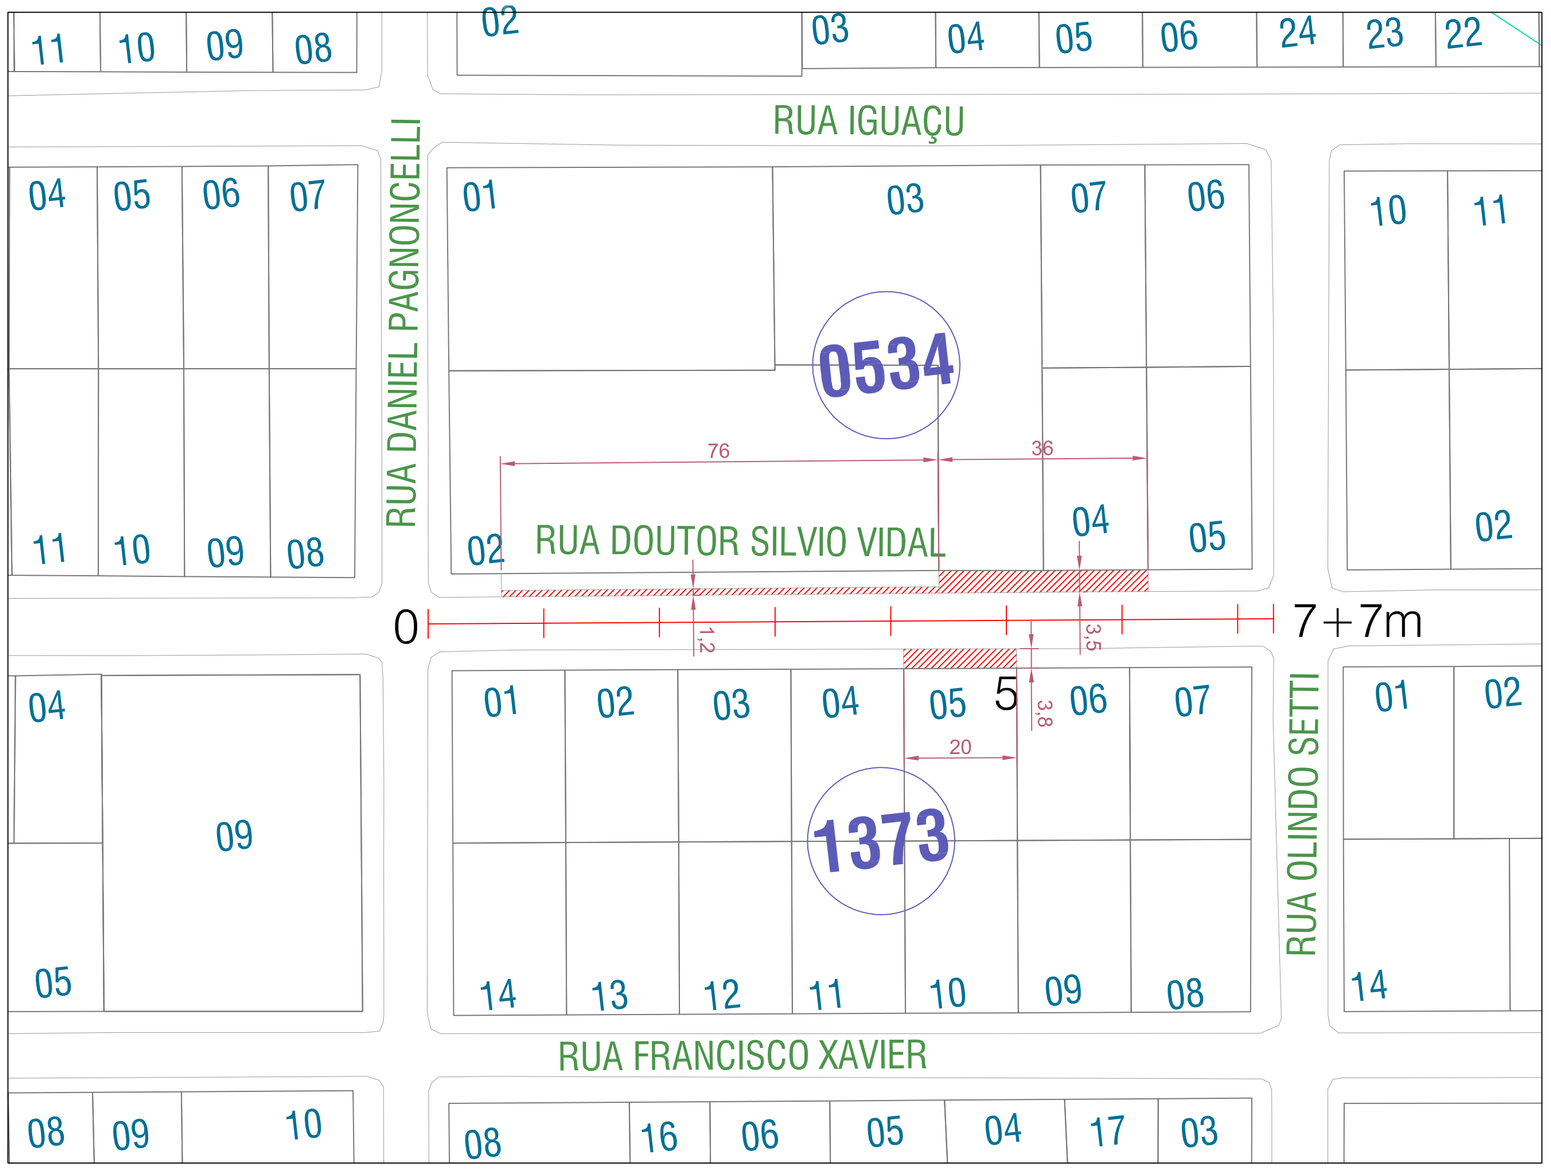


DETALHE 01 - RUA DOUTOR SILVIO VIDAL
Esc. 1/15

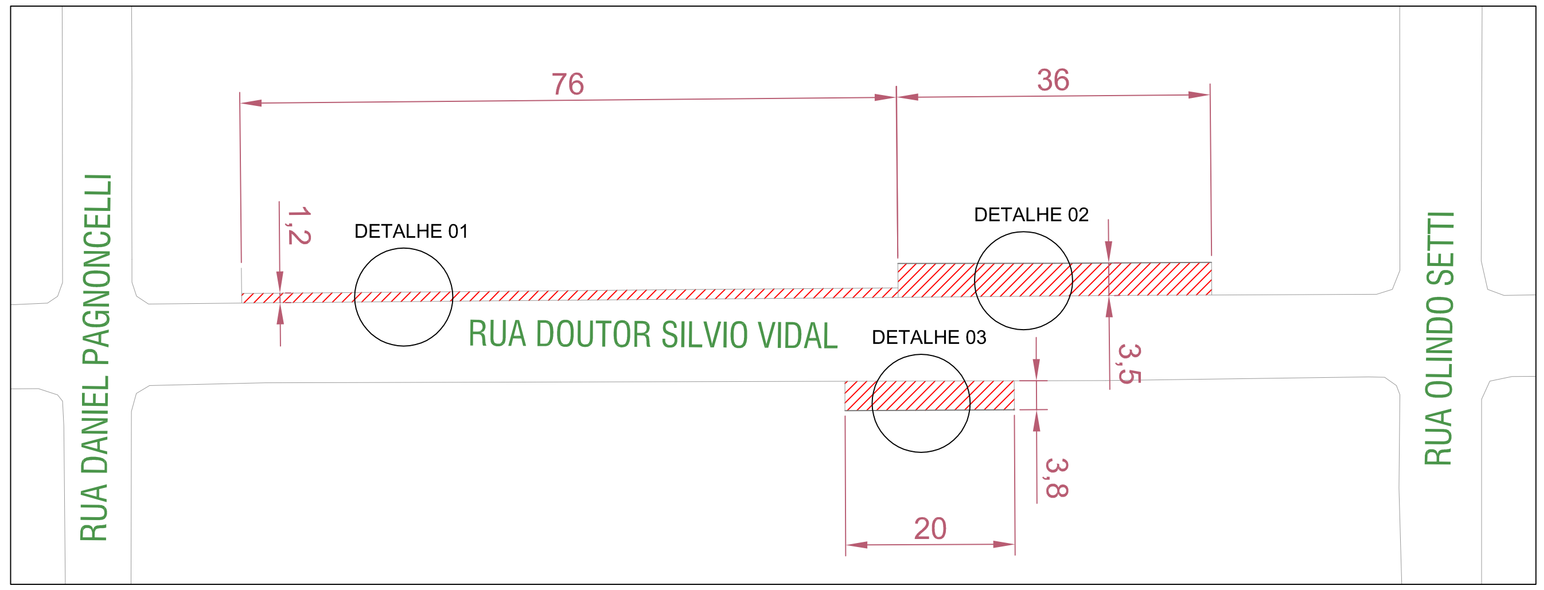


DETALHE 02 - RUA DOUTOR SILVIO VIDAL
Esc. 1/15

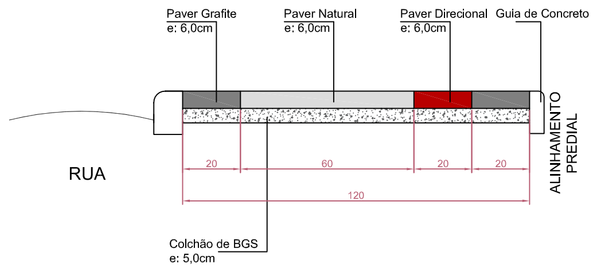


DETALHE 03 - RUA DOUTOR SILVIO VIDAL
Esc. 1/15

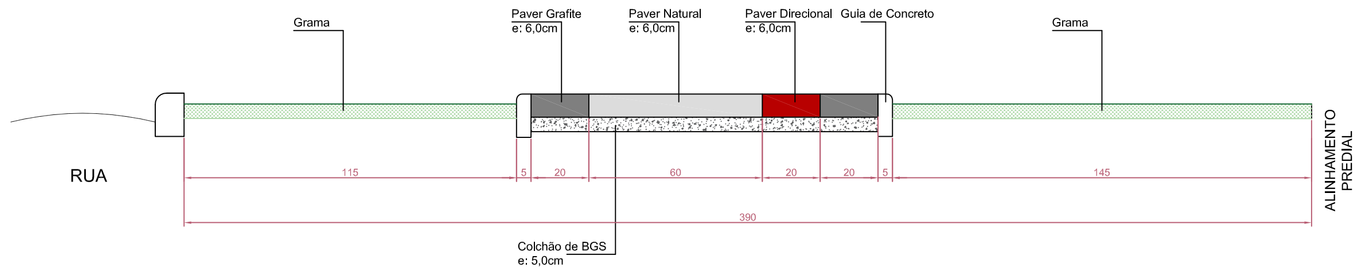


DETALHE CALÇADA TIPO 4A
Esc. 1/75

| Quantitativo Calçadas - Rua Doutor Silvio Vidal | | |
|---|---|---|
| **Descrição** | **Unidade** | **Quantidade** |
| Colchão de BGS | m³ | 7,92 |
| Paver Cinza Natural (e:6,0cm) | m² | 79,20 |
| Paver Cinza Grafite (e:6,0cm) | m² | 52,80 |
| Paver Direcional e Alerta (e:6,0cm) | m² | 26,40 |
| Guia de Concreto (Fincadinha) | m | 188,00 |
| Grama | m² | 143,60 |

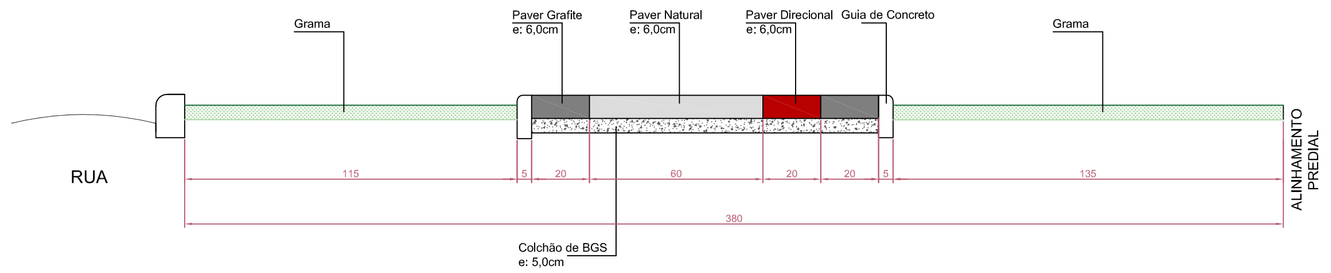
MUNICÍPIO DE PATO BRANCO
Secretaria de Engenharia e Obras
Rua Caramuru, 271 - Centro
Fone (46) 3223-2509
engenharia@patobranco.pr.gov.br


PROJETO: PAVIMENTAÇÃO ASFÁLTICA
PRANCHA: 02/05
CONTRATANTE: MUNICÍPIO DE PATO BRANCO
REFERÊNCIA: PROJETO DE URBANIZAÇÃO DE CALÇADAS
ESPECIFICAÇÃO: RUA DOUTOR SILVIO VIDAL
ESCALA: INDICADA
DATA: ABR/2024

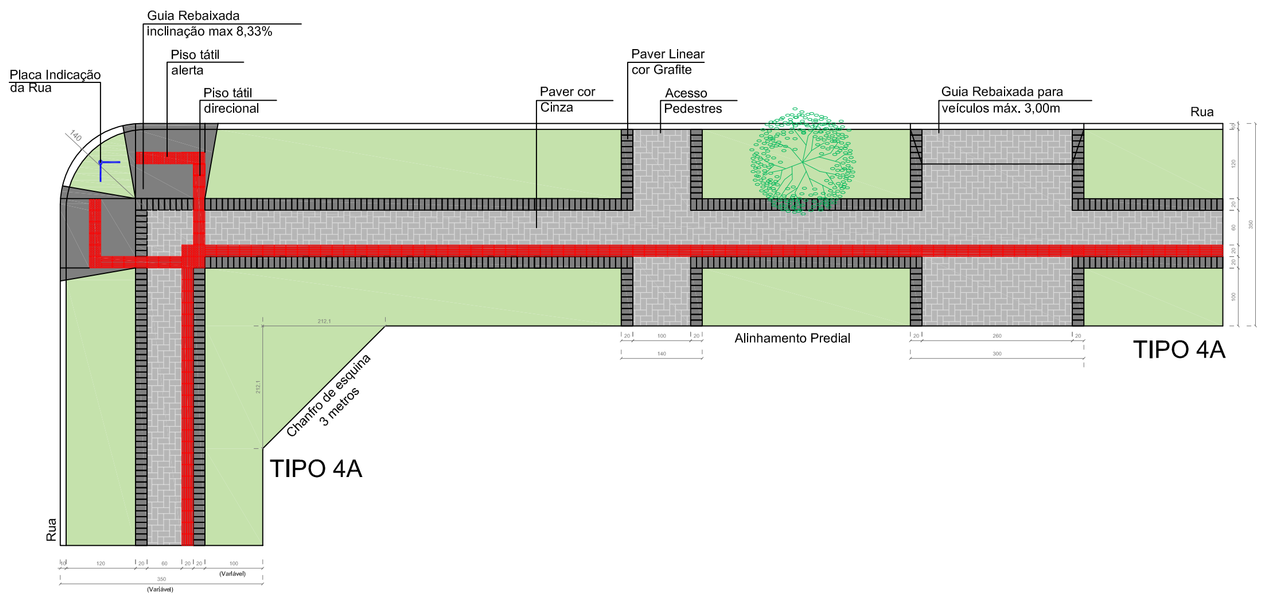
AUTORES DO PROJETO
*Anderson Rossatto*
*CREA-PR 124.502/D*
ANDERSON CACERES FARIAS ROSSATTO:06618906946