



TIPOLOGIA CALÇADAS - RUA OLINDO SETTI
Esc. 1/750

LEGENDA


●	Rampa de Acessibilidade
	Implantar calçada do Tipo 4B

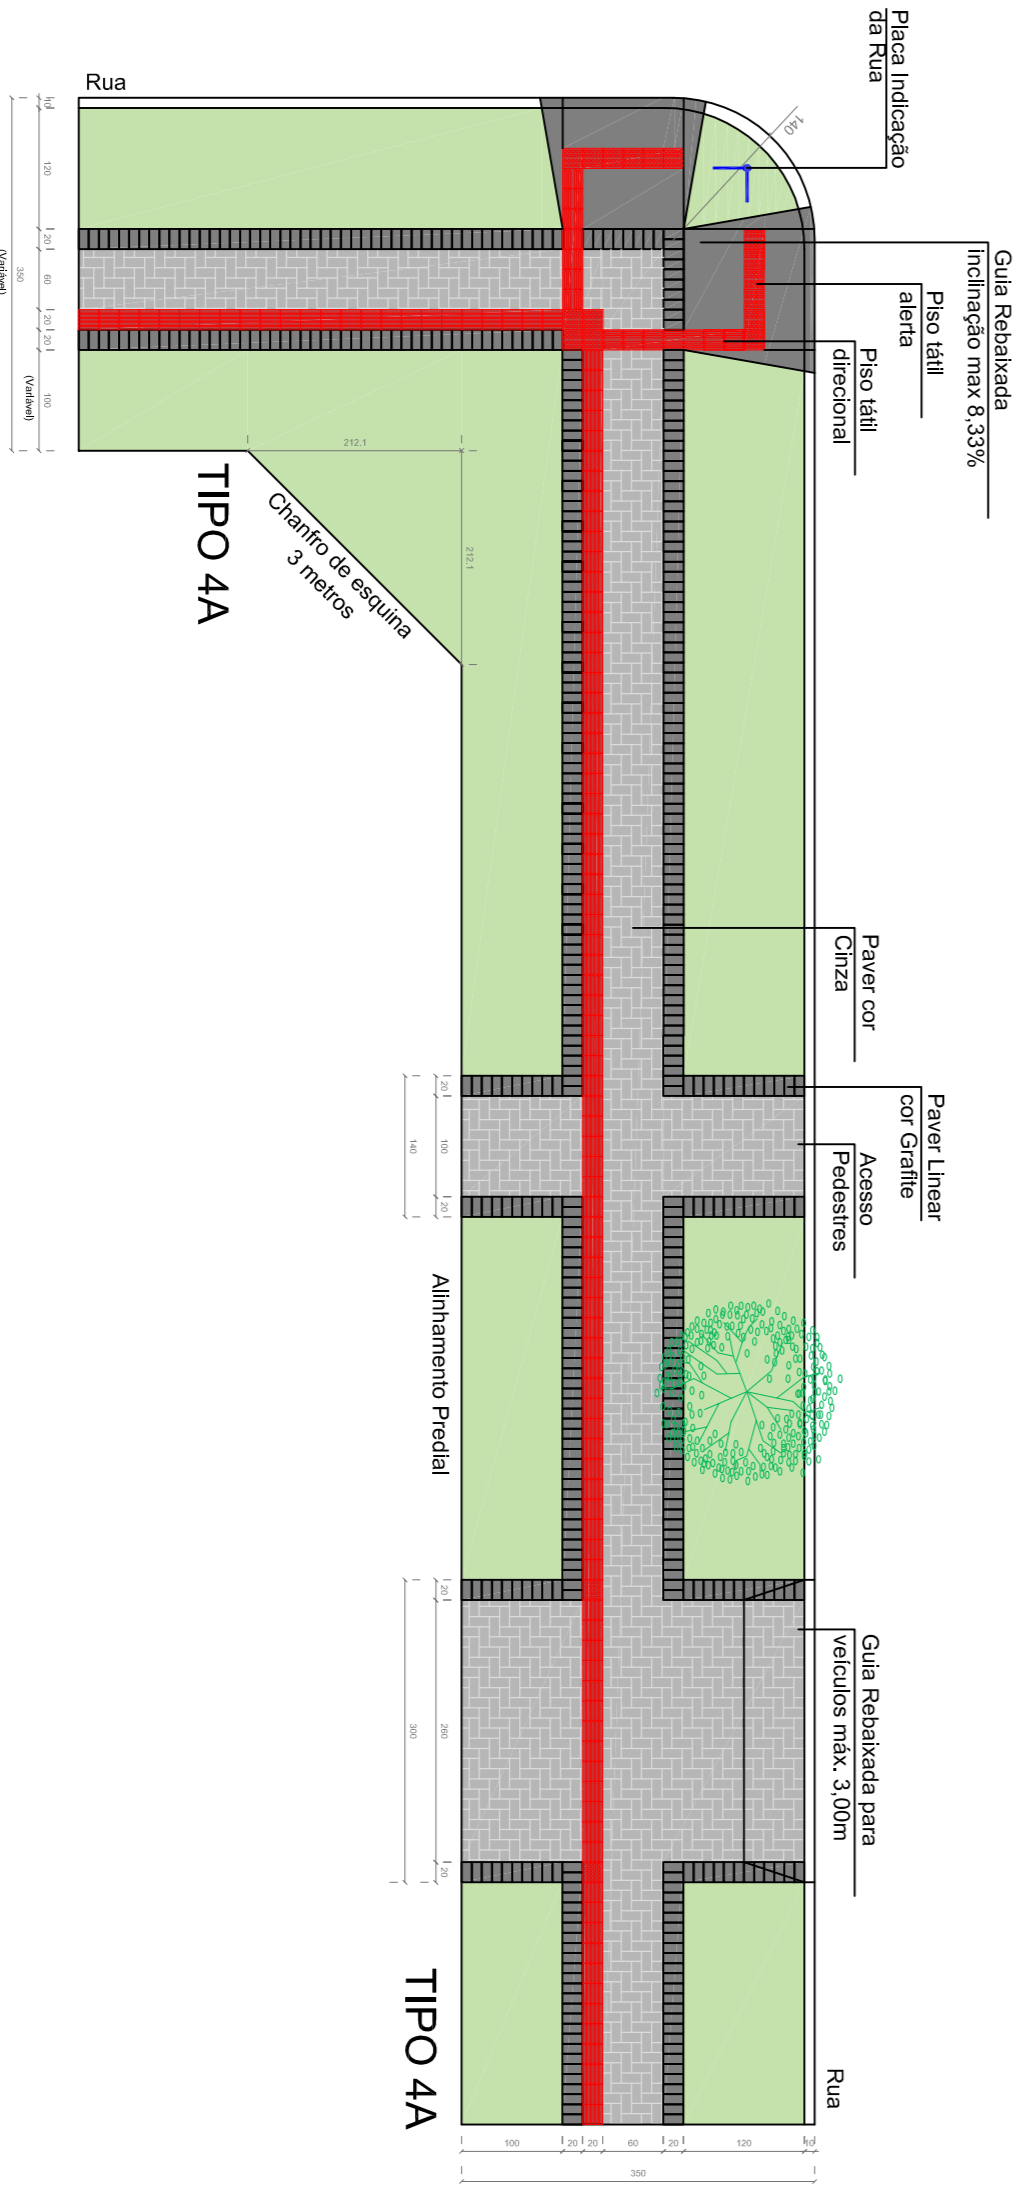


DETALHE CALÇADA TIPO 4A
Esc. 1/75

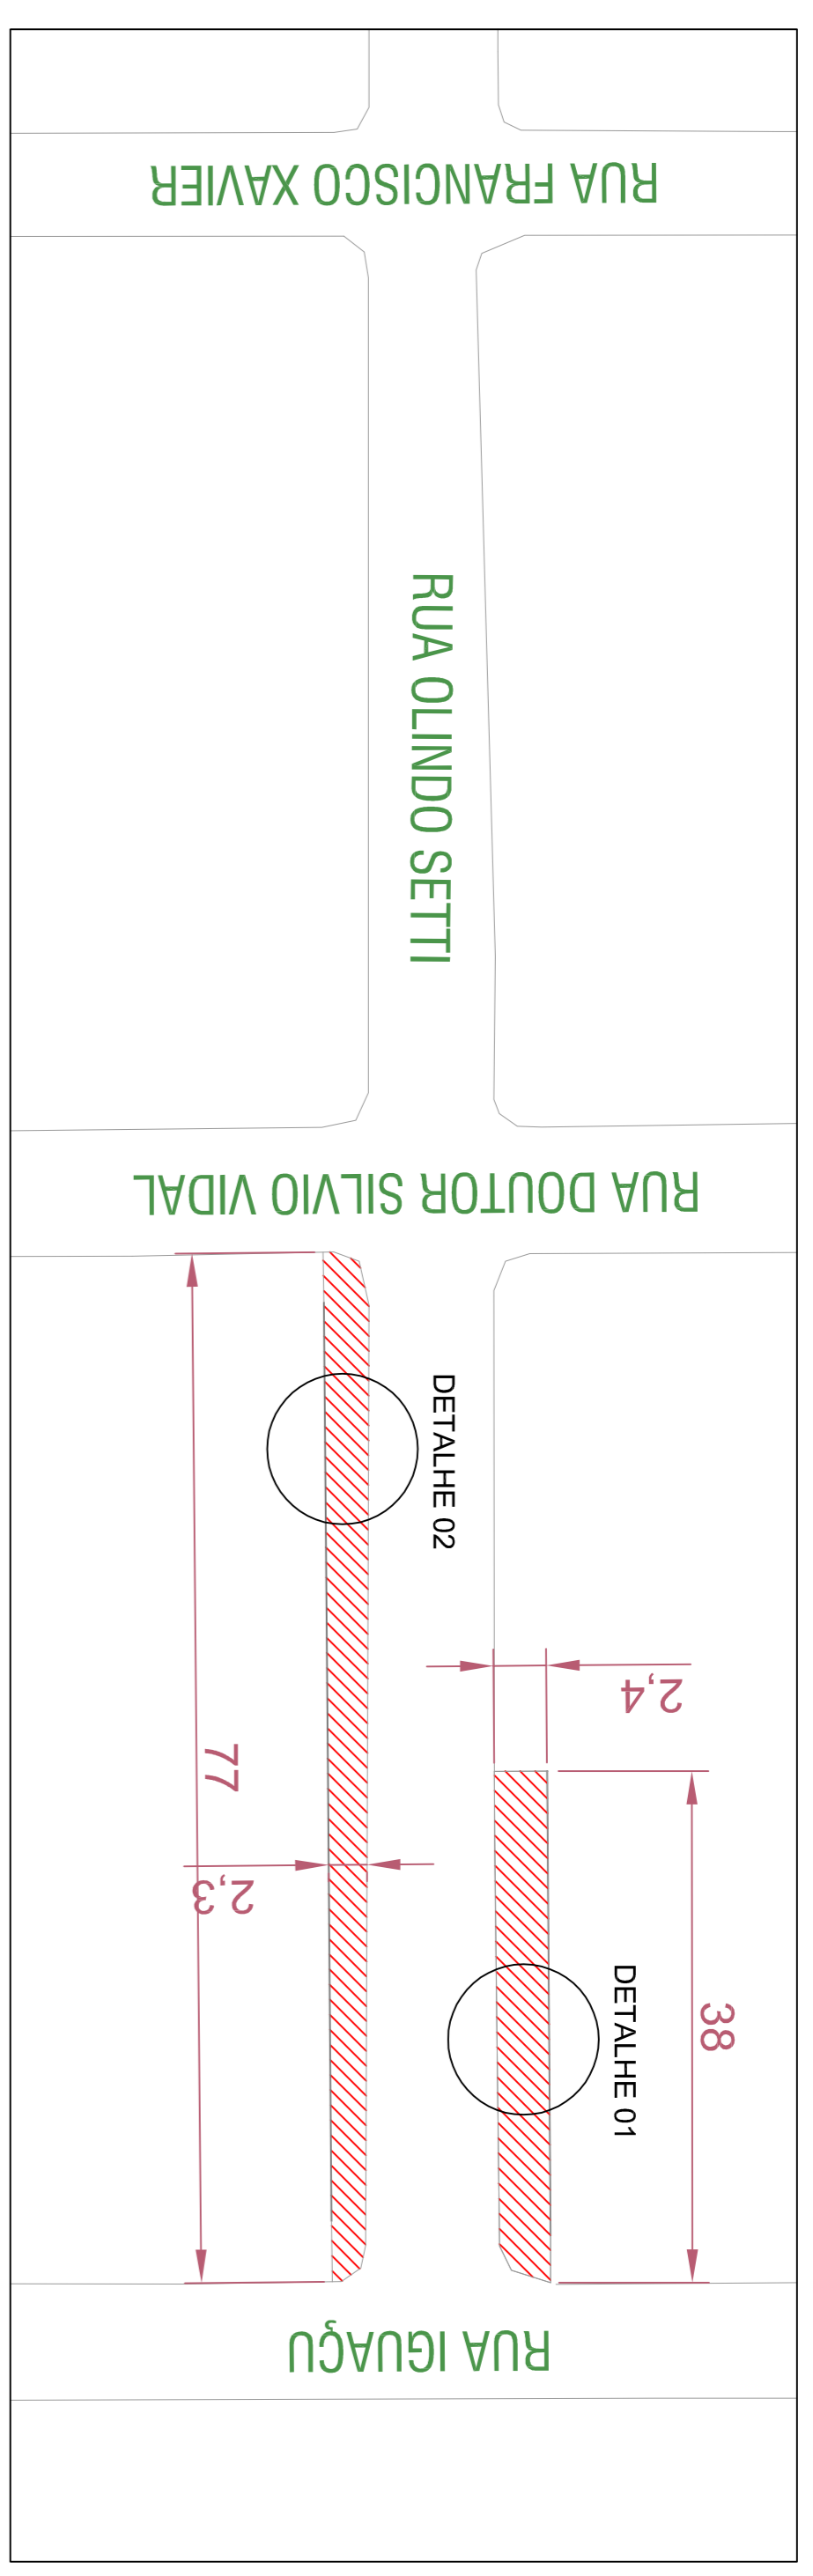

CALÇADAS - RUA OLINDO SETTI
Esc. 1/500

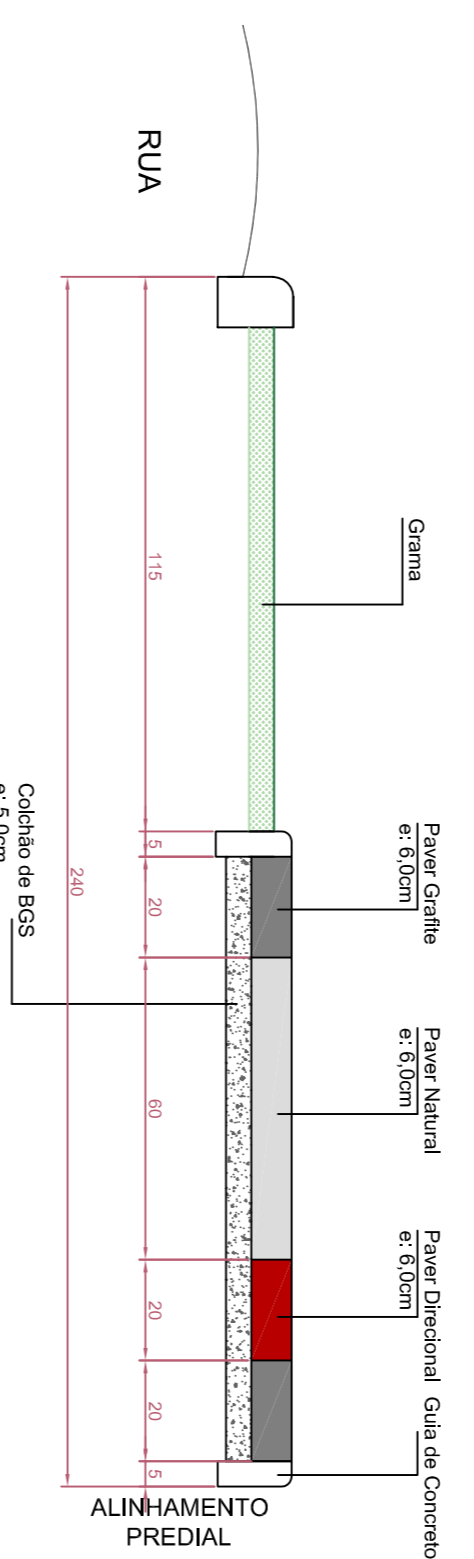

DETALHE 01 - RUA OLINDO SETTI
Esc. 1/15

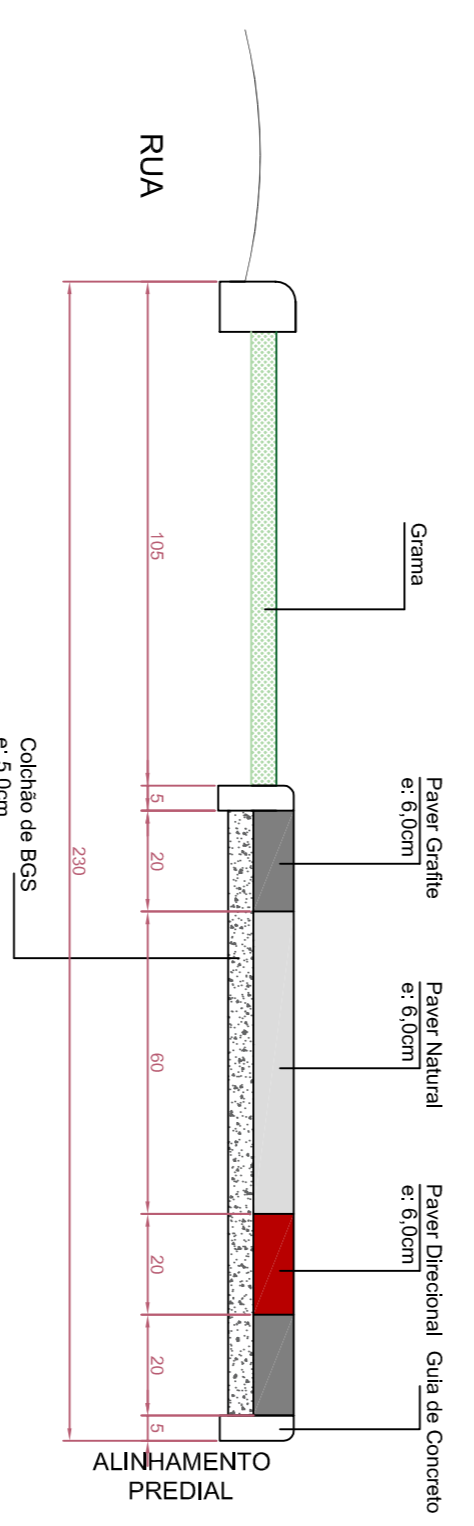

DETALHE 02 - RUA OLINDO SETTI
Esc. 1/15

Quantitativo Calçadas - Rua Olindo Setti

Descrição	Unidade	Quantidade
Caldão de BGS	m ³	6,90
Paver Cinza Natural (e:6,0cm)	m ²	69,00
Paver Cinza Granite (e:6,0cm)	m ²	46,00
Paver Direcional e Alerta (e:6,0cm)	m ²	23,00
Guia de Concreto (Fincaçinha)	m	230,00
Grama	m ²	124,55
Rampa de Acessibilidade	Unidade	3,00

MUNICÍPIO DE PATO BRANCO
Secretaria de Engenharia e Obras
Rua Caramuru, 271 - Centro
Fone (46) 3223-2509
engenharia@pato Branco.pr.gov.br

PAVIMENTAÇÃO ASFALTICA
MUNICÍPIO DE PATO BRANCO
PROJETO DE URBANIZAÇÃO DE CALÇADAS
RUA OLINDO SETTI
03/05
ANDERSON ROSSATO
CREA-PR 124.902/D