LEGENDA	
	Boca de Lobo Existente (BLe)
	Boca de Lobo a Substituir (BLs)
	Boca de Lobo a Executar (BLn)
	Tubulação de Drenagem
	Meio Fio a Substituir

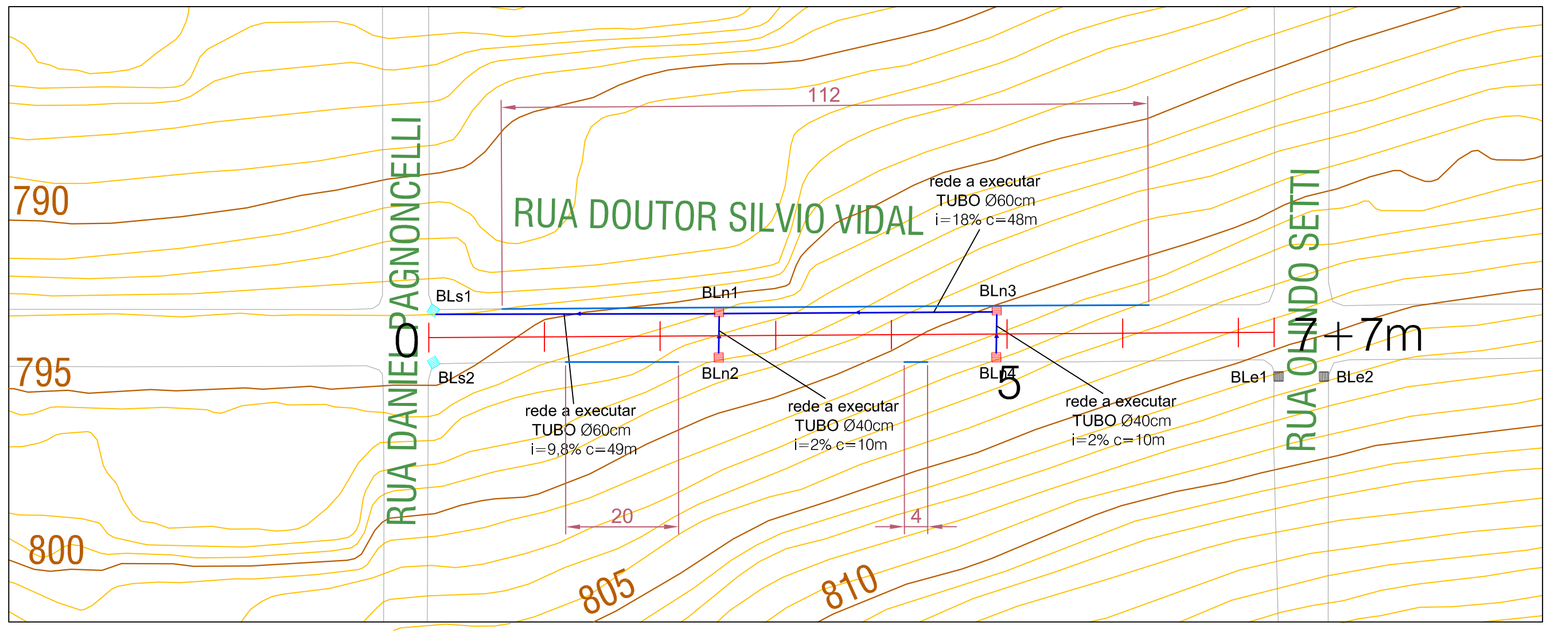

DRENAGEM E MEIO FIO - RUA DOUTOR SILVIO VIDAL
Esc. 1/750

QUANTITATIVO DE MATERIAIS - DRENAGEM RUA DOUTOR SILVIO VIDAL			
Item	**DESCRIÇÃO**	**UNID.**	**QUANT.**
1	**GALERIA DE ÁGUAS PLUVIAIS**		
1.1	Tubo em concreto ϕ0,40m p/ águas pluviais	m	20,00
1.2	Tubo em concreto ϕ0,60m p/ águas pluviais	m	97,00
1.3	Volume de Escavação de Valas	m³	244,71
1.4	Volume de Aterro de Valas	m³	215,02
2	**BOCA DE LOBO**		
2.1	Boca de Lobo nova	ud	4,00
2.2	Boca de Lobo substituir	ud	2,00
3	**MEIO FIO (SUBSTITUIR)**	m	136,00

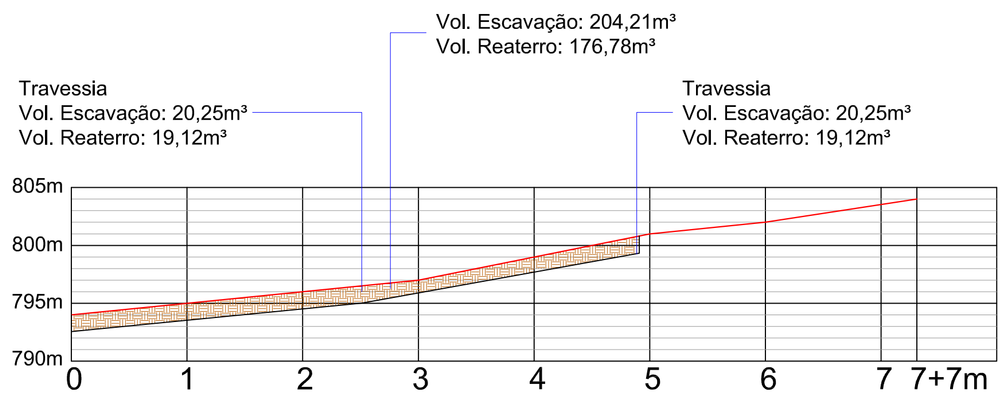

PERFIL LONGITUDINAL - RUA DOUTOR SILVIO VIDAL
Esc. 1/750

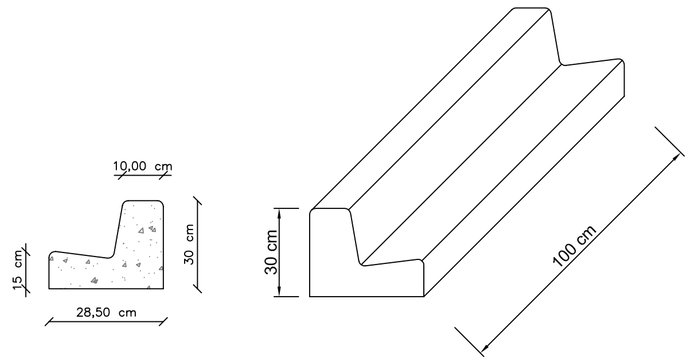

DETALHE MEIO FIO
SEM ESCALA

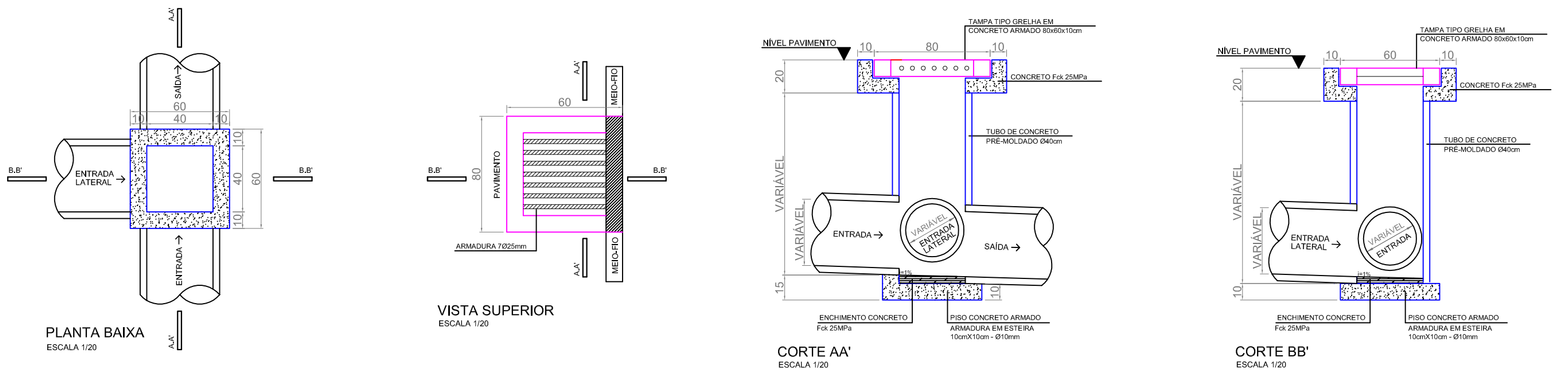

DETALHE BOCA DE LOBO
SEM ESCALA

MUNICÍPIO DE PATO BRANCO
Secretaria de Engenharia e Obras
Rua Caramuru, 271 - Centro
Fone/Fax (46) 3223-2509
engenharia@patobranco.pr.gov.br

PROJETO: PAVIMENTAÇÃO ASFÁLTICA
PRANCHA: 02/04
CONTRATANTE: MUNICÍPIO DE PATO BRANCO
REFERÊNCIA: PROJETO DE DRENAGEM PLUVIAL
ESPECIFICAÇÃO: RUA DOUTOR SILVIO VIDAL
ESCALA: INDICADA
DATA: ABR/2024

AUTORES DO PROJETO
Anderson Rossatto
CREA-PR 124.502/D
ANDERSON CACERES FARIAS ROSSATTO:06618906946
Assinado de forma digital por ANDERSON CACERES FARIAS ROSSATTO:06618906946 Dados: 2024.06.21 10:49:13 -03'00'