



PAVIMENTO EXISTENTE E LOTES LINDEIROS - RUA DOUTOR SILVIO VIDAL  
Esc. 1/1000

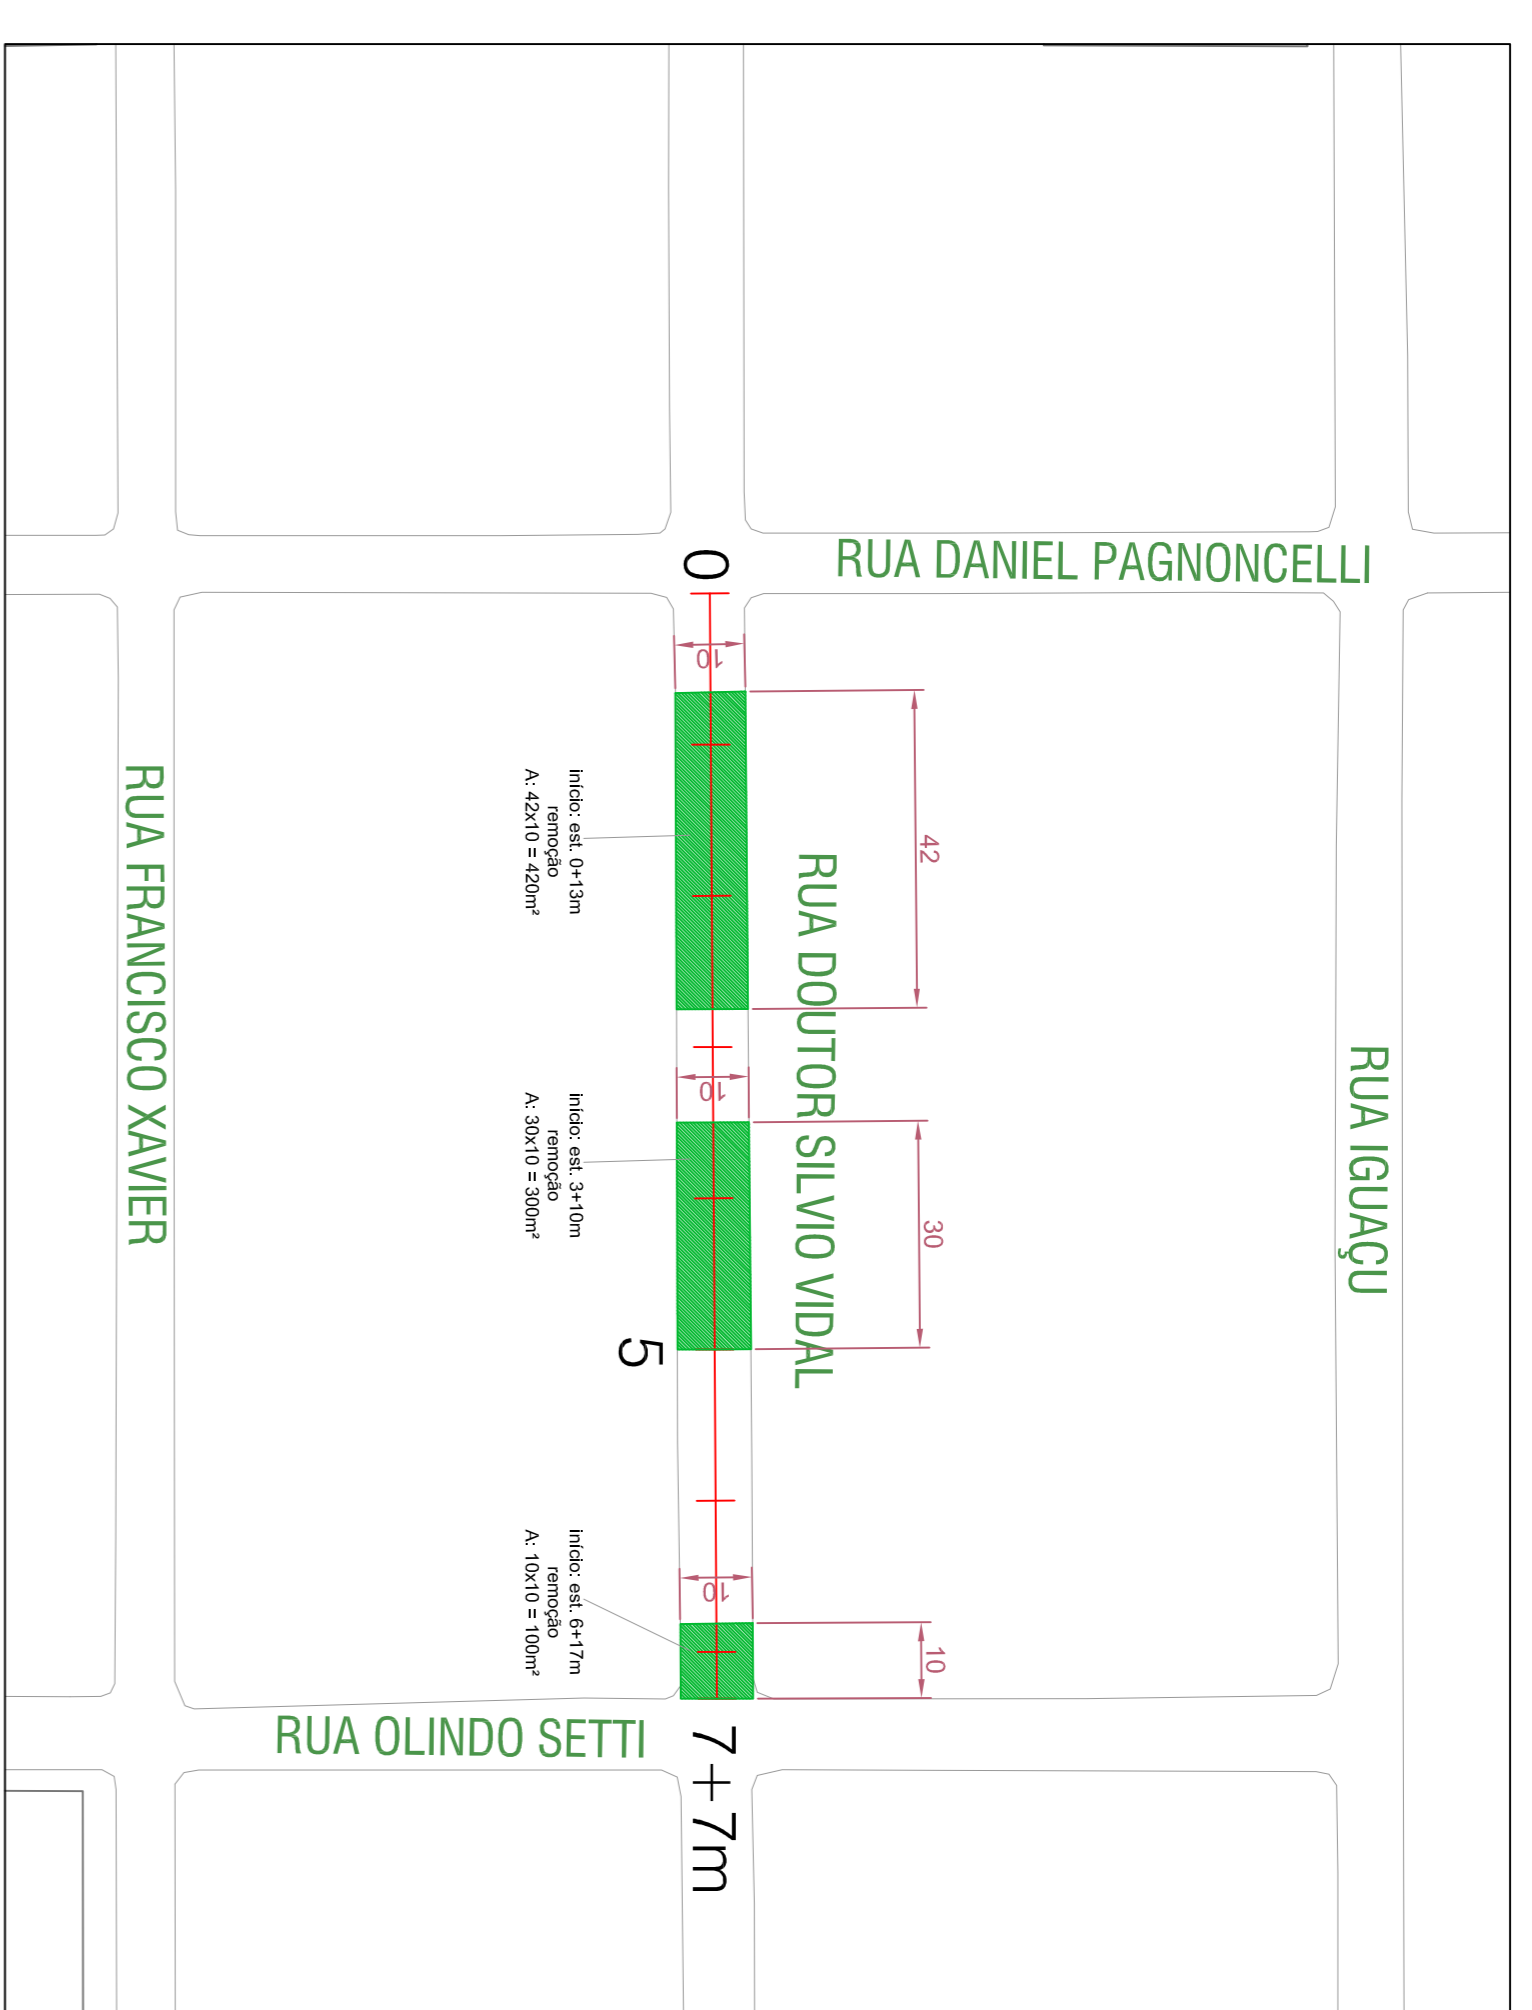


REFORÇO DO PAVIMENTO - RUA DOUTOR SILVIO VIDAL  
Esc. 1/1000

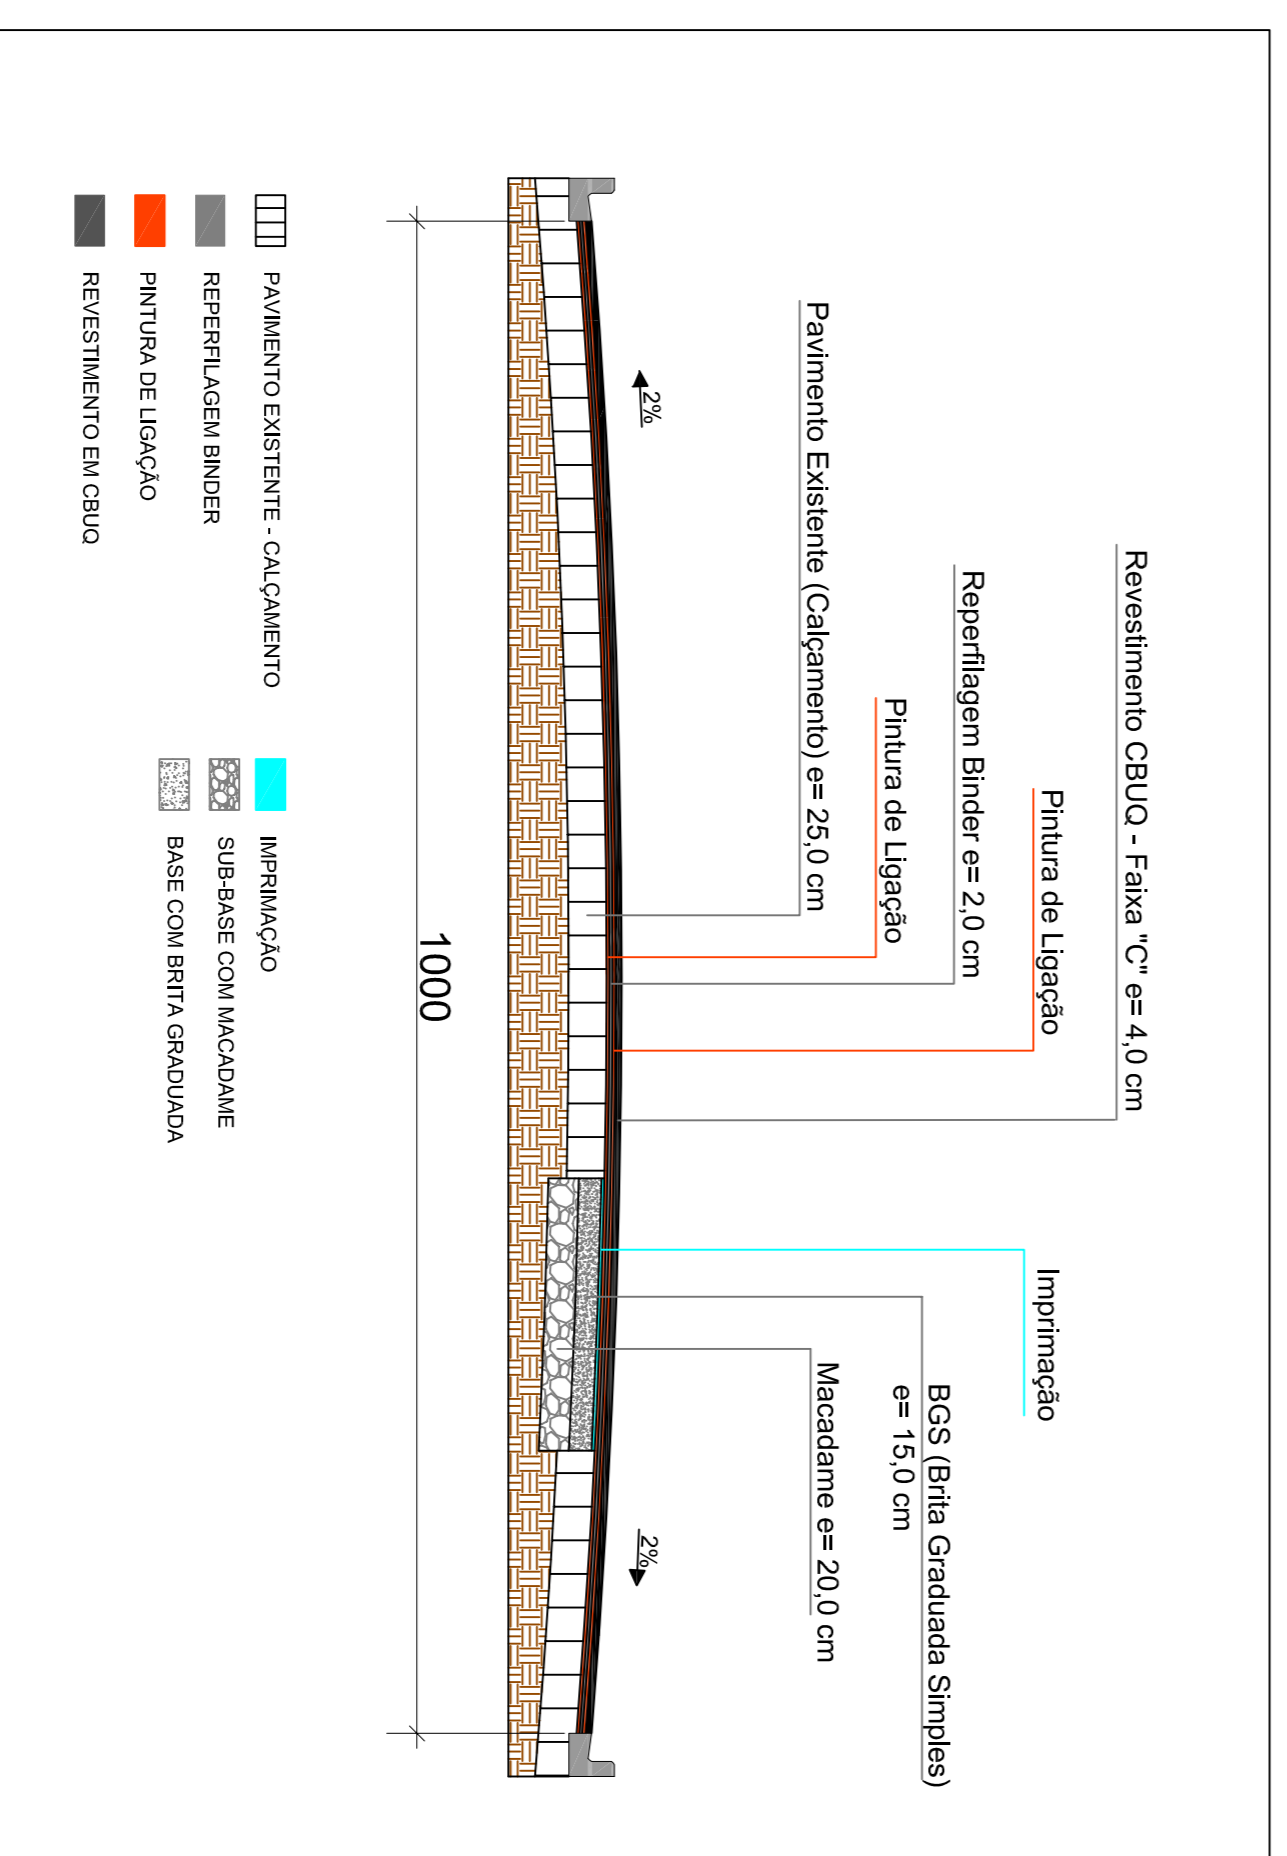

DETALHE GÊNÉRICO DO PERFIL DA RUA  
RUA DOUTOR SILVIO VIDAL  
Esc. 1/50

DETALHE PAVIMENTAÇÃO  
SEM ESCALA

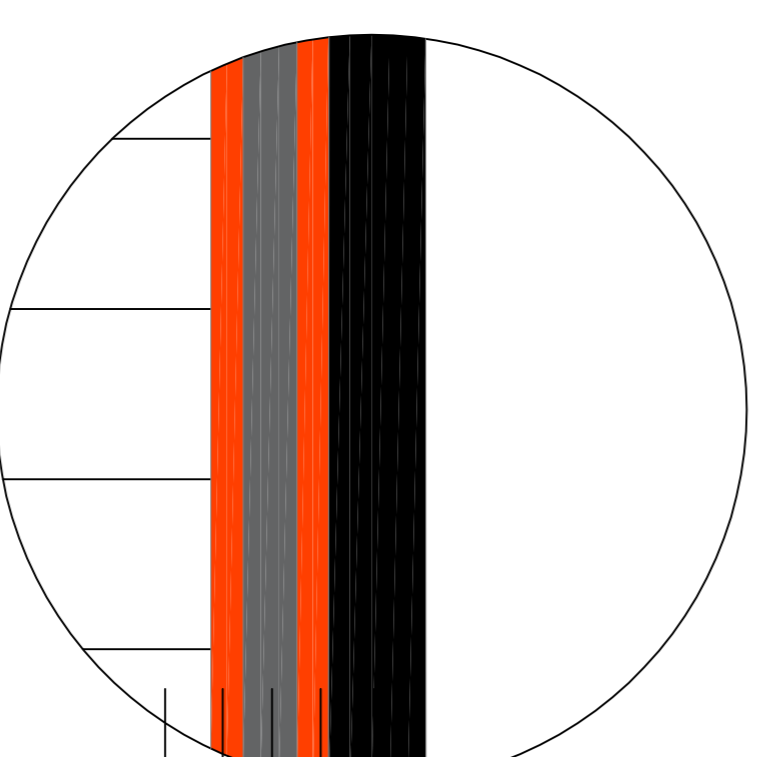

Quantitativo Pavimentação - Rua Doutor Silvio Vidal		
Descrição	Unidade	Quantidade
Imprimação CM-30	m <sup>2</sup>	852,40
Pintura de Ligação RR-1C	m <sup>2</sup>	2940,00
CBUQ Binder Faixa A DNIT	t	75,29
CBUQ Faixa C DNIT	t	149,00

LEGENDA	
	Área a ser pavimentada sobre calçam.
	Área de cruzamento

<p>MUNICÍPIO DE PATO BRANCO Secretaria de Engenharia e Obras Rua Caramuru, 271 - Centro Fone (46) 3223-2509 engenharia@pato Branco.pr.gov.br</p>	
<p>PROJETO DE PAVIMENTAÇÃO RUA DOUTOR SILVIO VIDAL</p>	<p>02/04</p>
<p>ANDRÉSSON ROSÁRIO CREA-PR 124.502/0</p>	<p>20/02/2024</p>