




PAVIMENTO EXISTENTE E LOTES LINDEIROS - RUA OLINDO SETTI
Esc. 1/1000

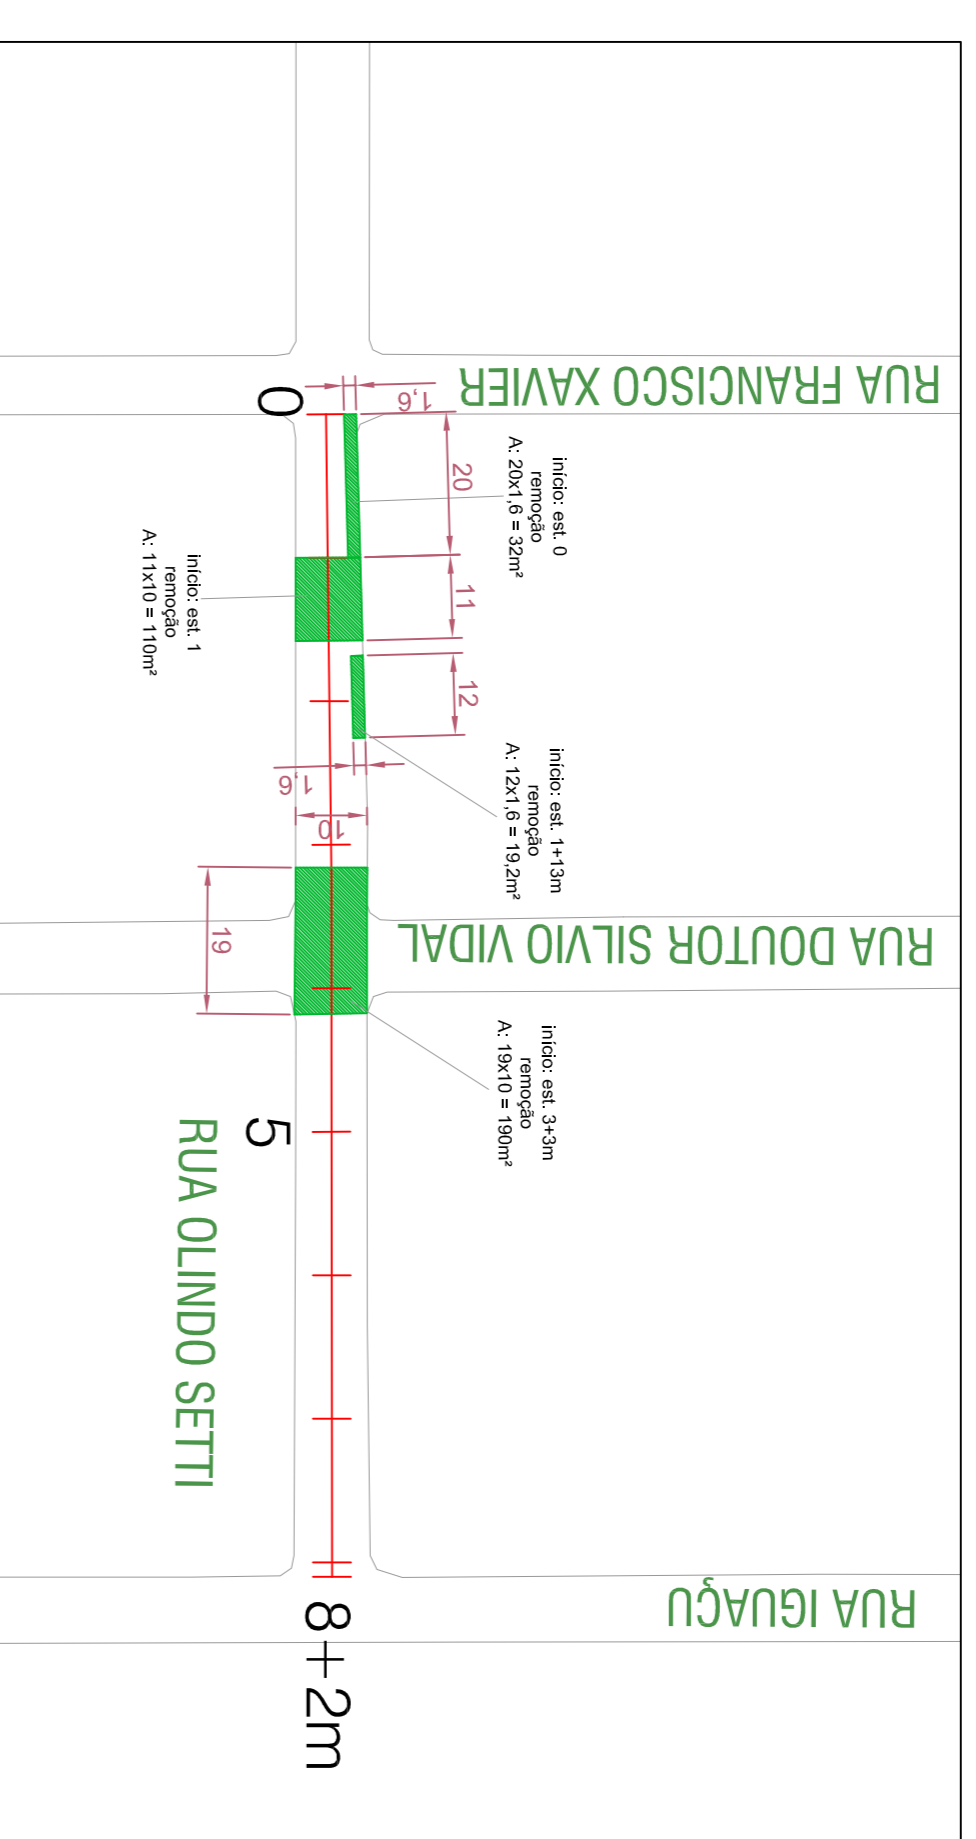

REFORÇO DO PAVIMENTO - RUA OLINDO SETTI
Esc. 1/1000

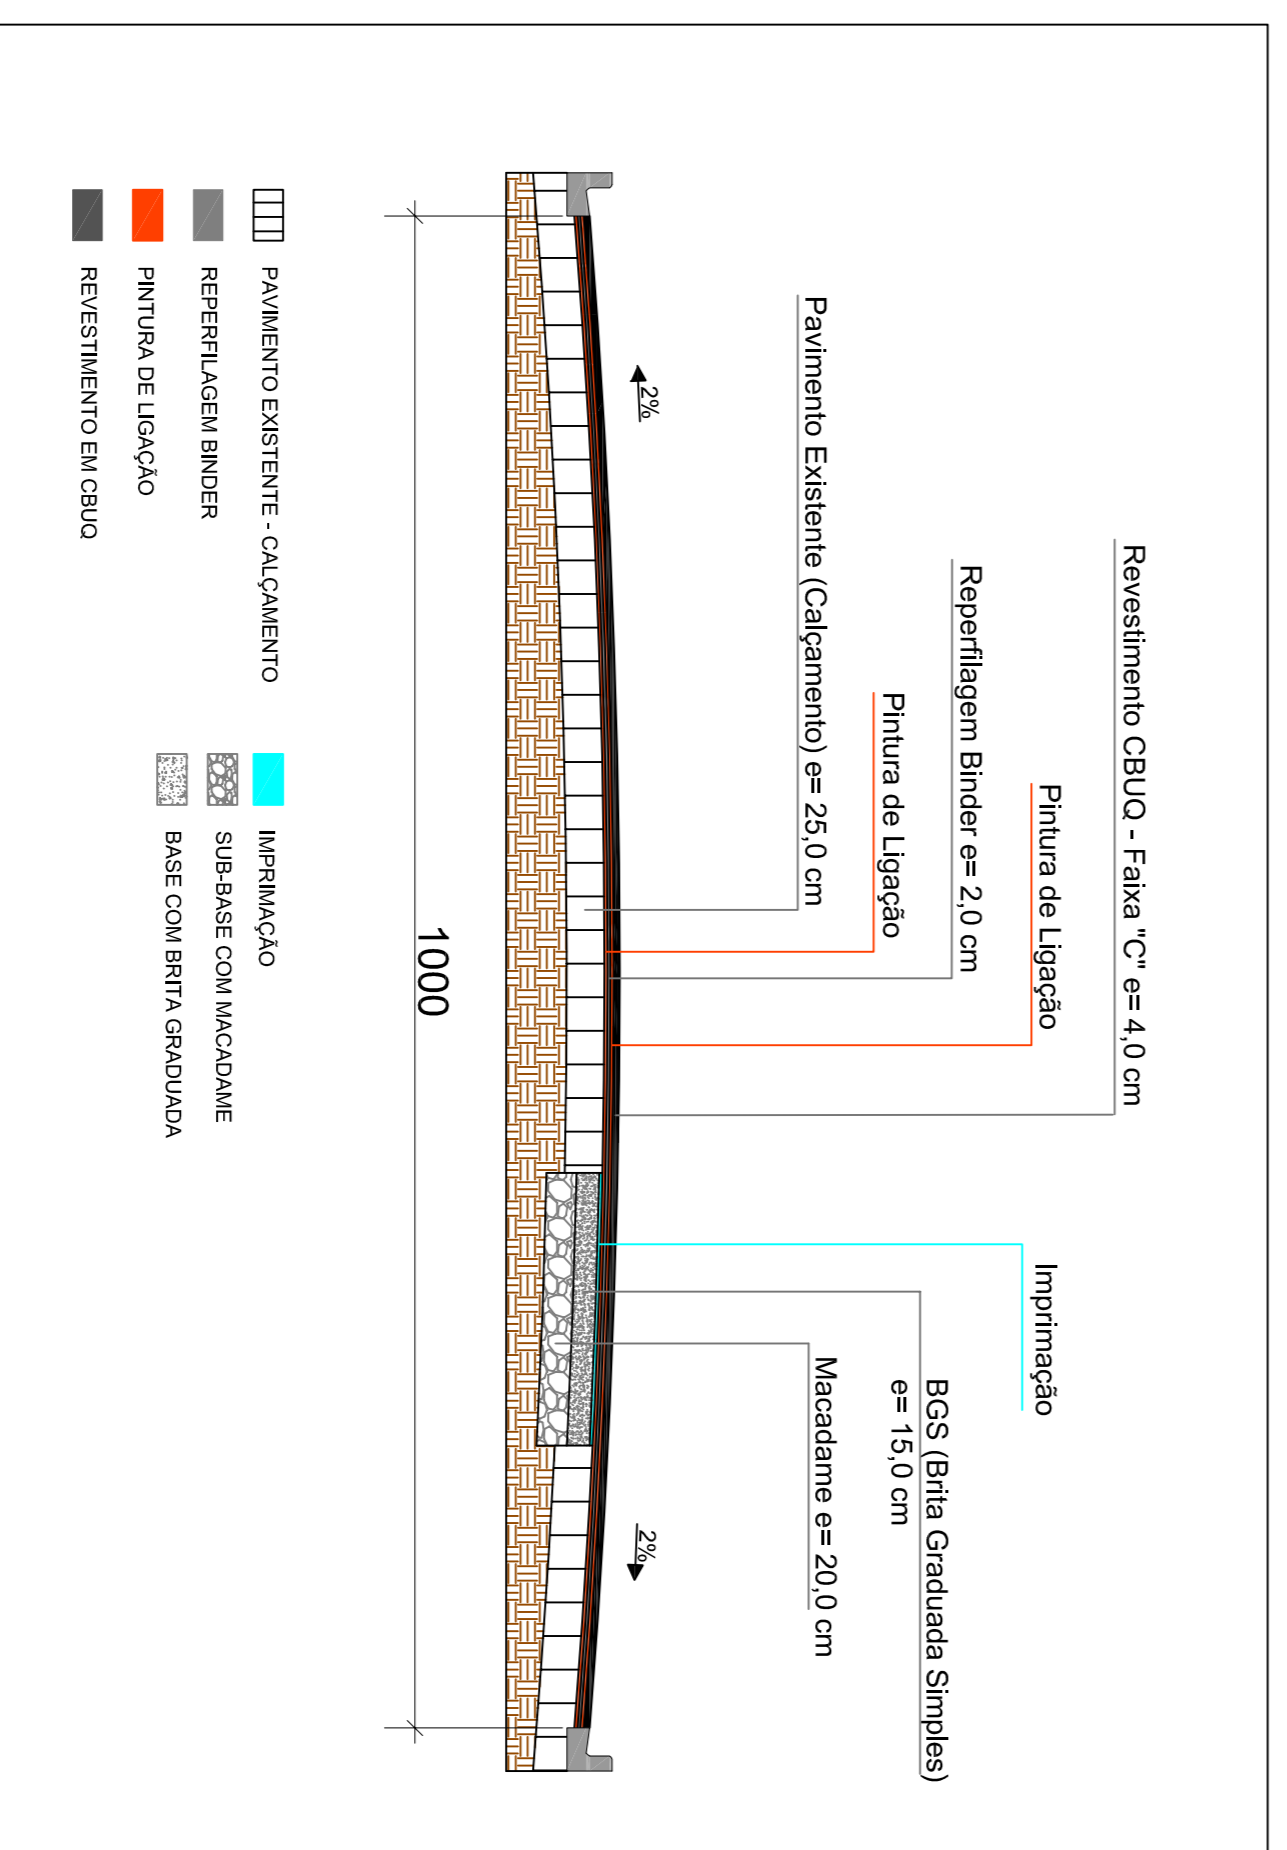

DETALHE GÊNÉRICO DO PERFIL DA RUA
RUA IGUAÇU
Esc. 1/50

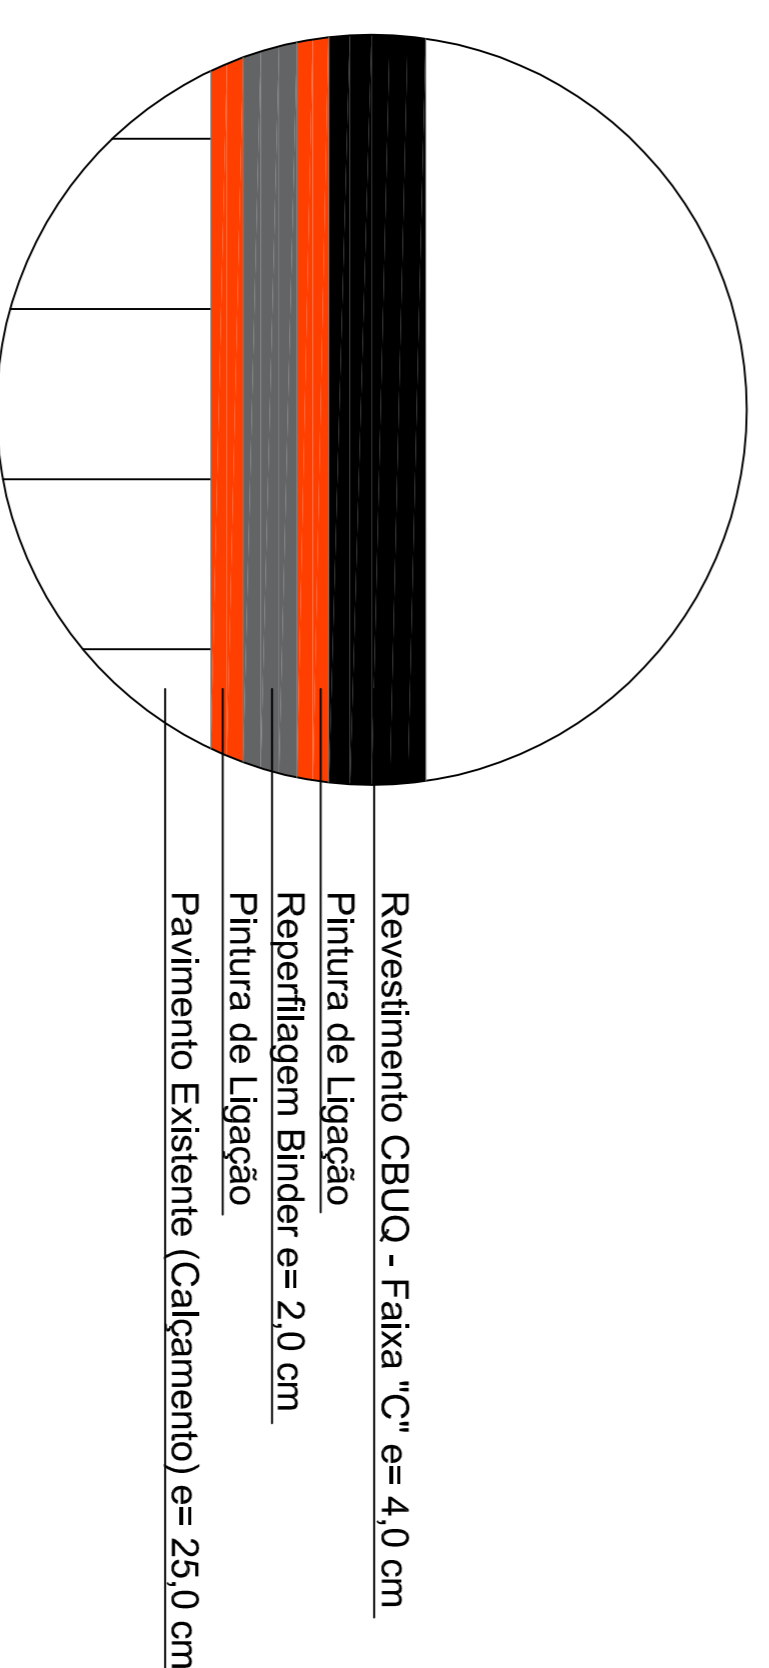

DETALHE PAVIMENTAÇÃO
SEM ESCALA

Quantitativo Pavimentação - Rua Olindo Setti		
Descrição	Unidade	Quantidade
Imprimação CM-30	m ²	430,00
Pintura de Ligação RR-1C	m ²	3240,00
CBUQ Binder Faixa A DNIT	t	82,98
CBUQ Faixa C DNIT	t	164,20

LEGENDA	
	Área a ser pavimentada sobre calçam.
	Área de cruzamento

<p>MUNICÍPIO DE PATO BRANCO Secretaria de Engenharia e Obras Rua Caramuru, 271 - Centro Fone (46) 3223-2509 engenharha@pato Branco.pr.gov.br</p>		<p>PROJETO PAVIMENTAÇÃO ASFALTICA MUNICÍPIO DE PATO BRANCO PROJETO DE PAVIMENTAÇÃO RUA OLINDO SETTI</p>	
<p>PROJETO PAVIMENTAÇÃO ASFALTICA</p>		<p>PROJETO 03/04</p>	
<p>PROJETO ANDERSON ROSARIO CREA-PR 124.502/0</p>		<p>PROJETO 03/04</p>	