



PAVIMENTO EXISTENTE E LOTES LINDEIROS - RUA TEÓFILO AUGUSTO LOIOLA
Esc. 1/1000

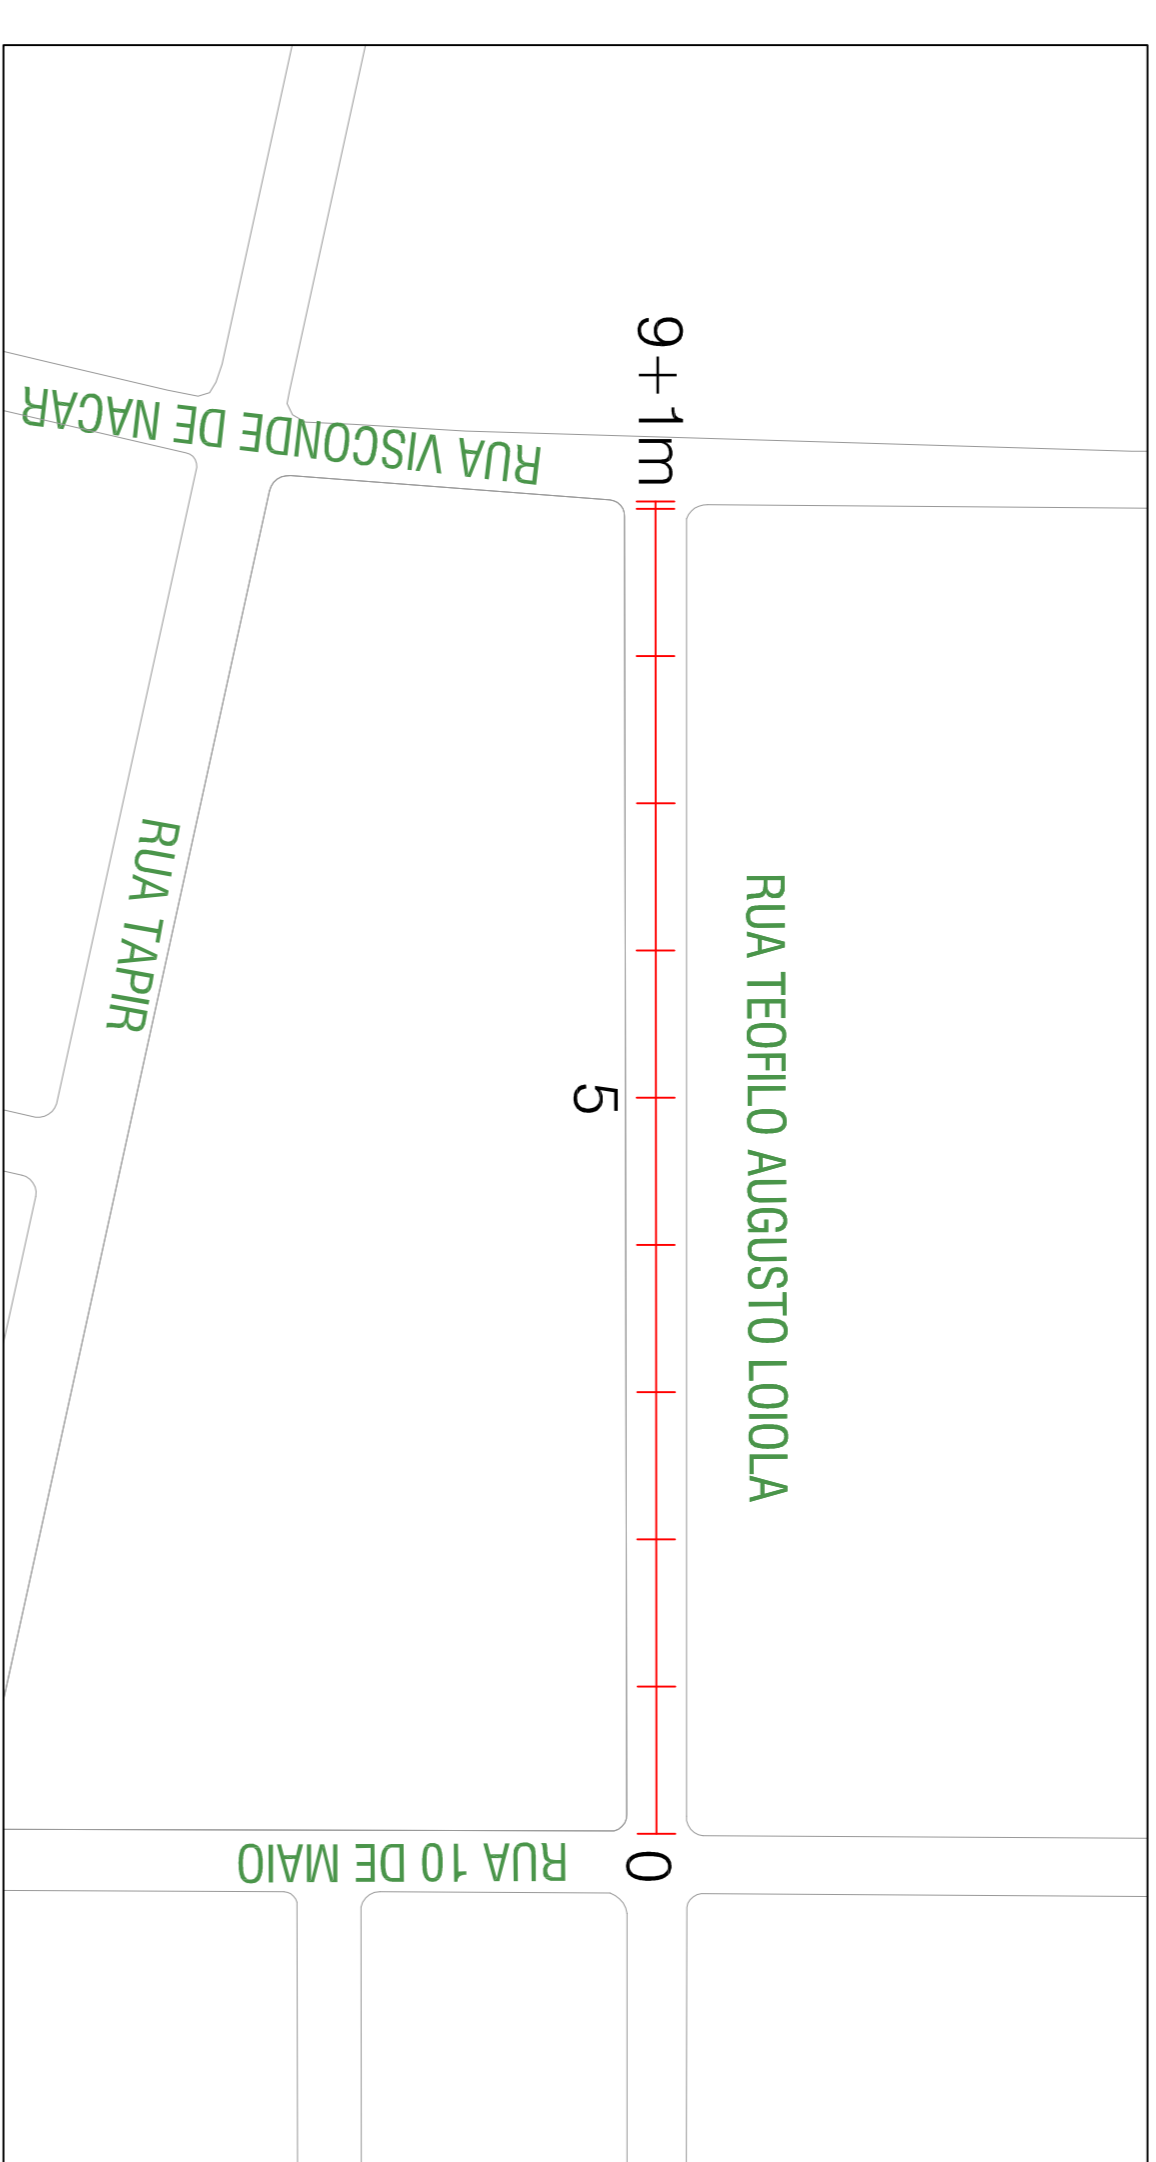


REFORÇO DO PAVIMENTO - RUA TEÓFILO AUGUSTO LOIOLA
Esc. 1/1000

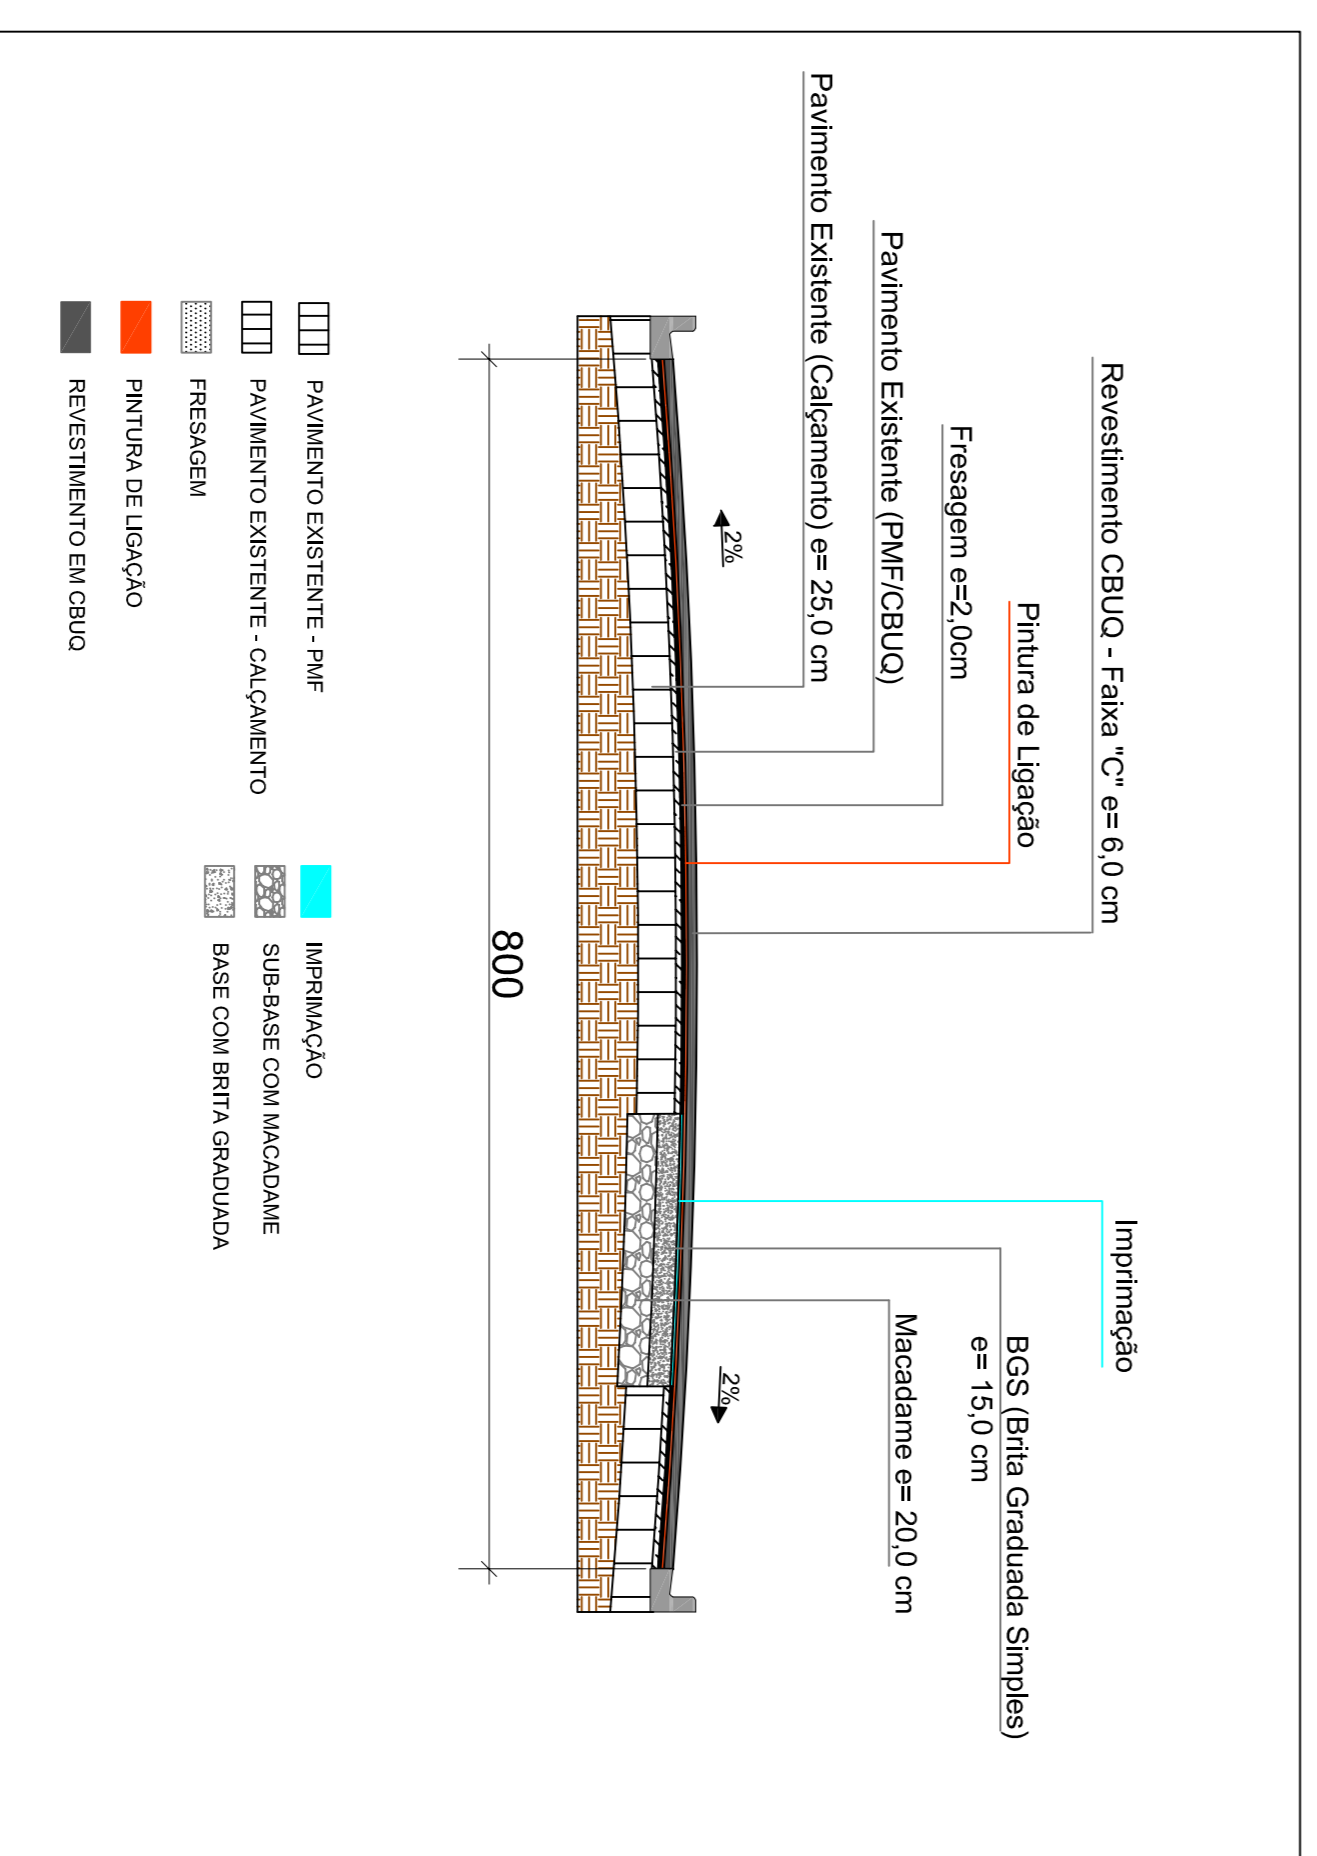

DETALHE GÊNÉRICO DO PERFIL DA RUA
RUA TEÓFILO AUGUSTO LOIOLA
Esc. 1/50

- PAVIMENTO EXISTENTE - PMF
- PAVIMENTO EXISTENTE - CALÇAMENTO
- FRESAGEM
- PINTURA DE LIGAÇÃO
- REVESTIMENTO EM CBUQ
- IMPRIMAÇÃO
- SUB-BASE COM MACADAME
- BASE COM BRITA GRADUADA

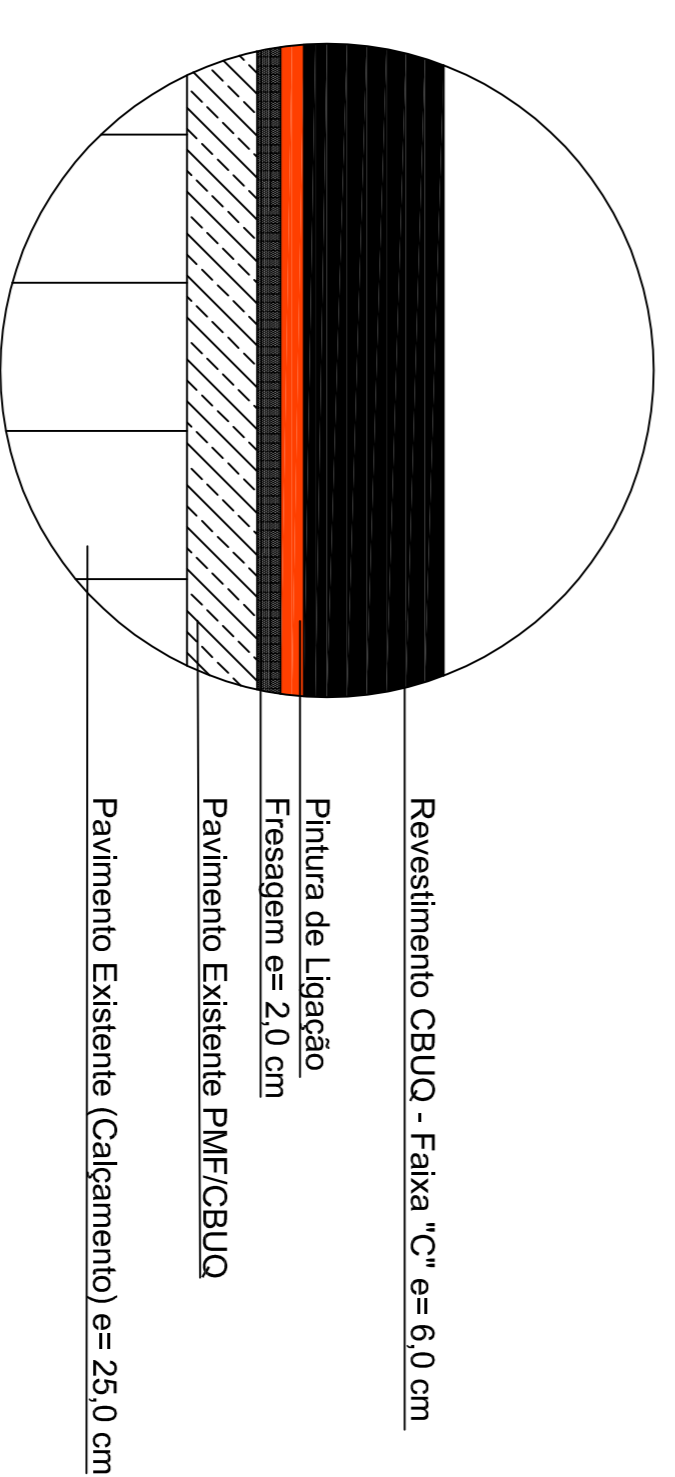

DETALHE PAVIMENTAÇÃO
SEM ESCALA

| Quantitativo Pavimentação - Rua Teófilo Augusto Lodiola | | | |
|---|----------------|------------|--|
| Descrição | Unidade | Quantidade | |
| Fresagem | m ² | 28,96 | |
| Imprimação CM-30 | m ² | 119,60 | |
| Pintura de Ligação RR-JC | m ² | 1448,00 | |
| CBUQ Faixa C DNT | t | 220,15 | |

| LEGENDA | |
|---------|--------------------------------------|
| | Área a ser pavimentada sobre calçam. |
| | Área de cruzamento |