


DETALHE ESQUINAS
 MEDIDAS EM M
 SEM ESCALA

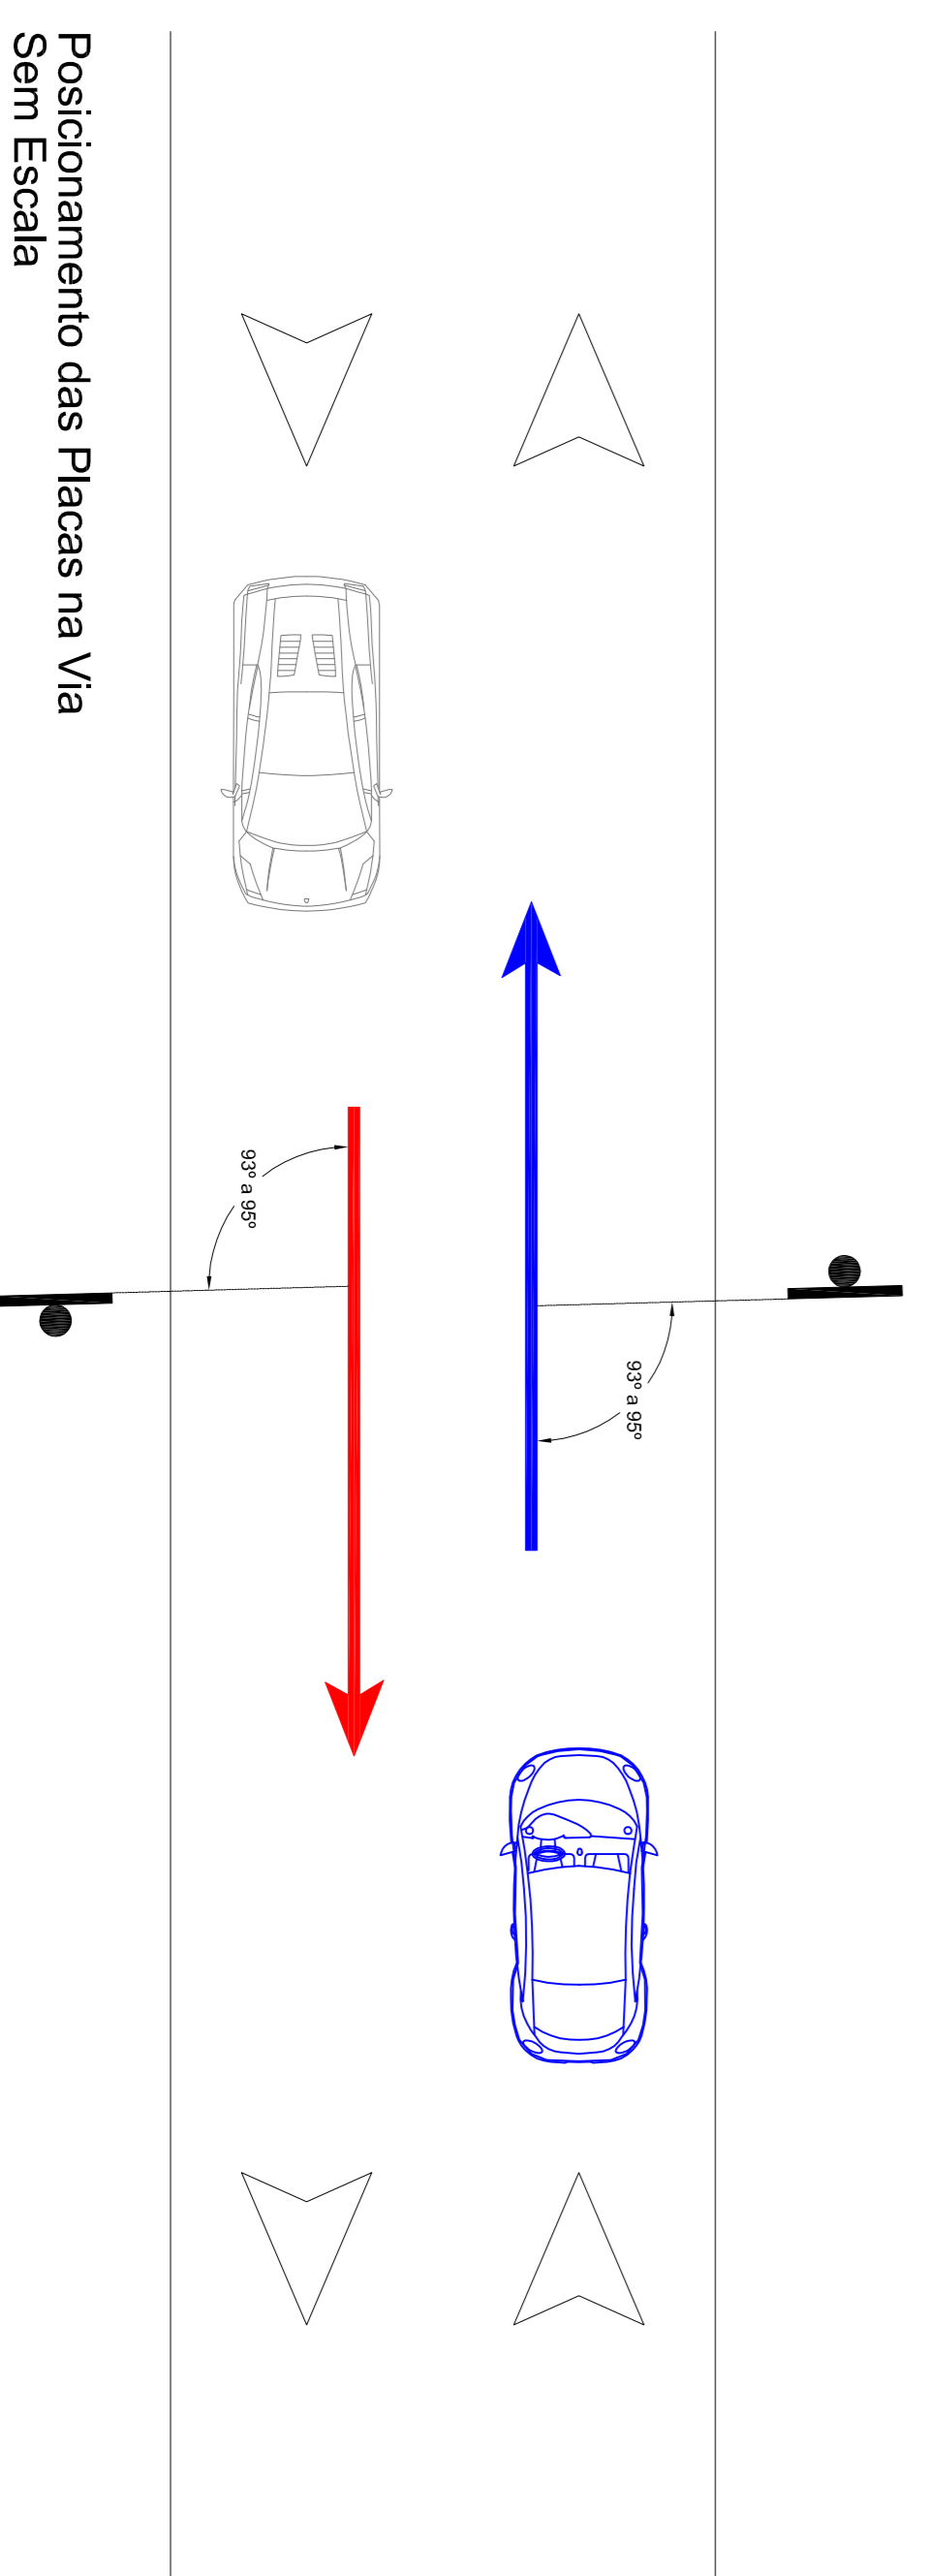

MUNICÍPIO DE PATO BRANCO Secretaria de Engenharia e Obras Rua Caramuru, 271 - Centro Fone (46) 3223-2509 engenharia@patobranco.pr.gov.br		
PROJETO	PAVIMENTAÇÃO ASFÁLTICA	PROJETO
CONTRATANTE	MUNICÍPIO DE PATO BRANCO	DATA
PROJETO DE SINALIZAÇÃO	PROJETO DE SINALIZAÇÃO	06/06
DETALHES DE SINALIZAÇÃO	DETALHES DE SINALIZAÇÃO	PROJETO
INTERVENÇÃO		FECHA
ANDERSON ROSSATO		PROJETO
CREA-PR 124.502/0		