



# ANEXO I - PADRÃO DE CALÇADA - TIPO 1: VIAS ARTERIAIS E COLETORAS 1

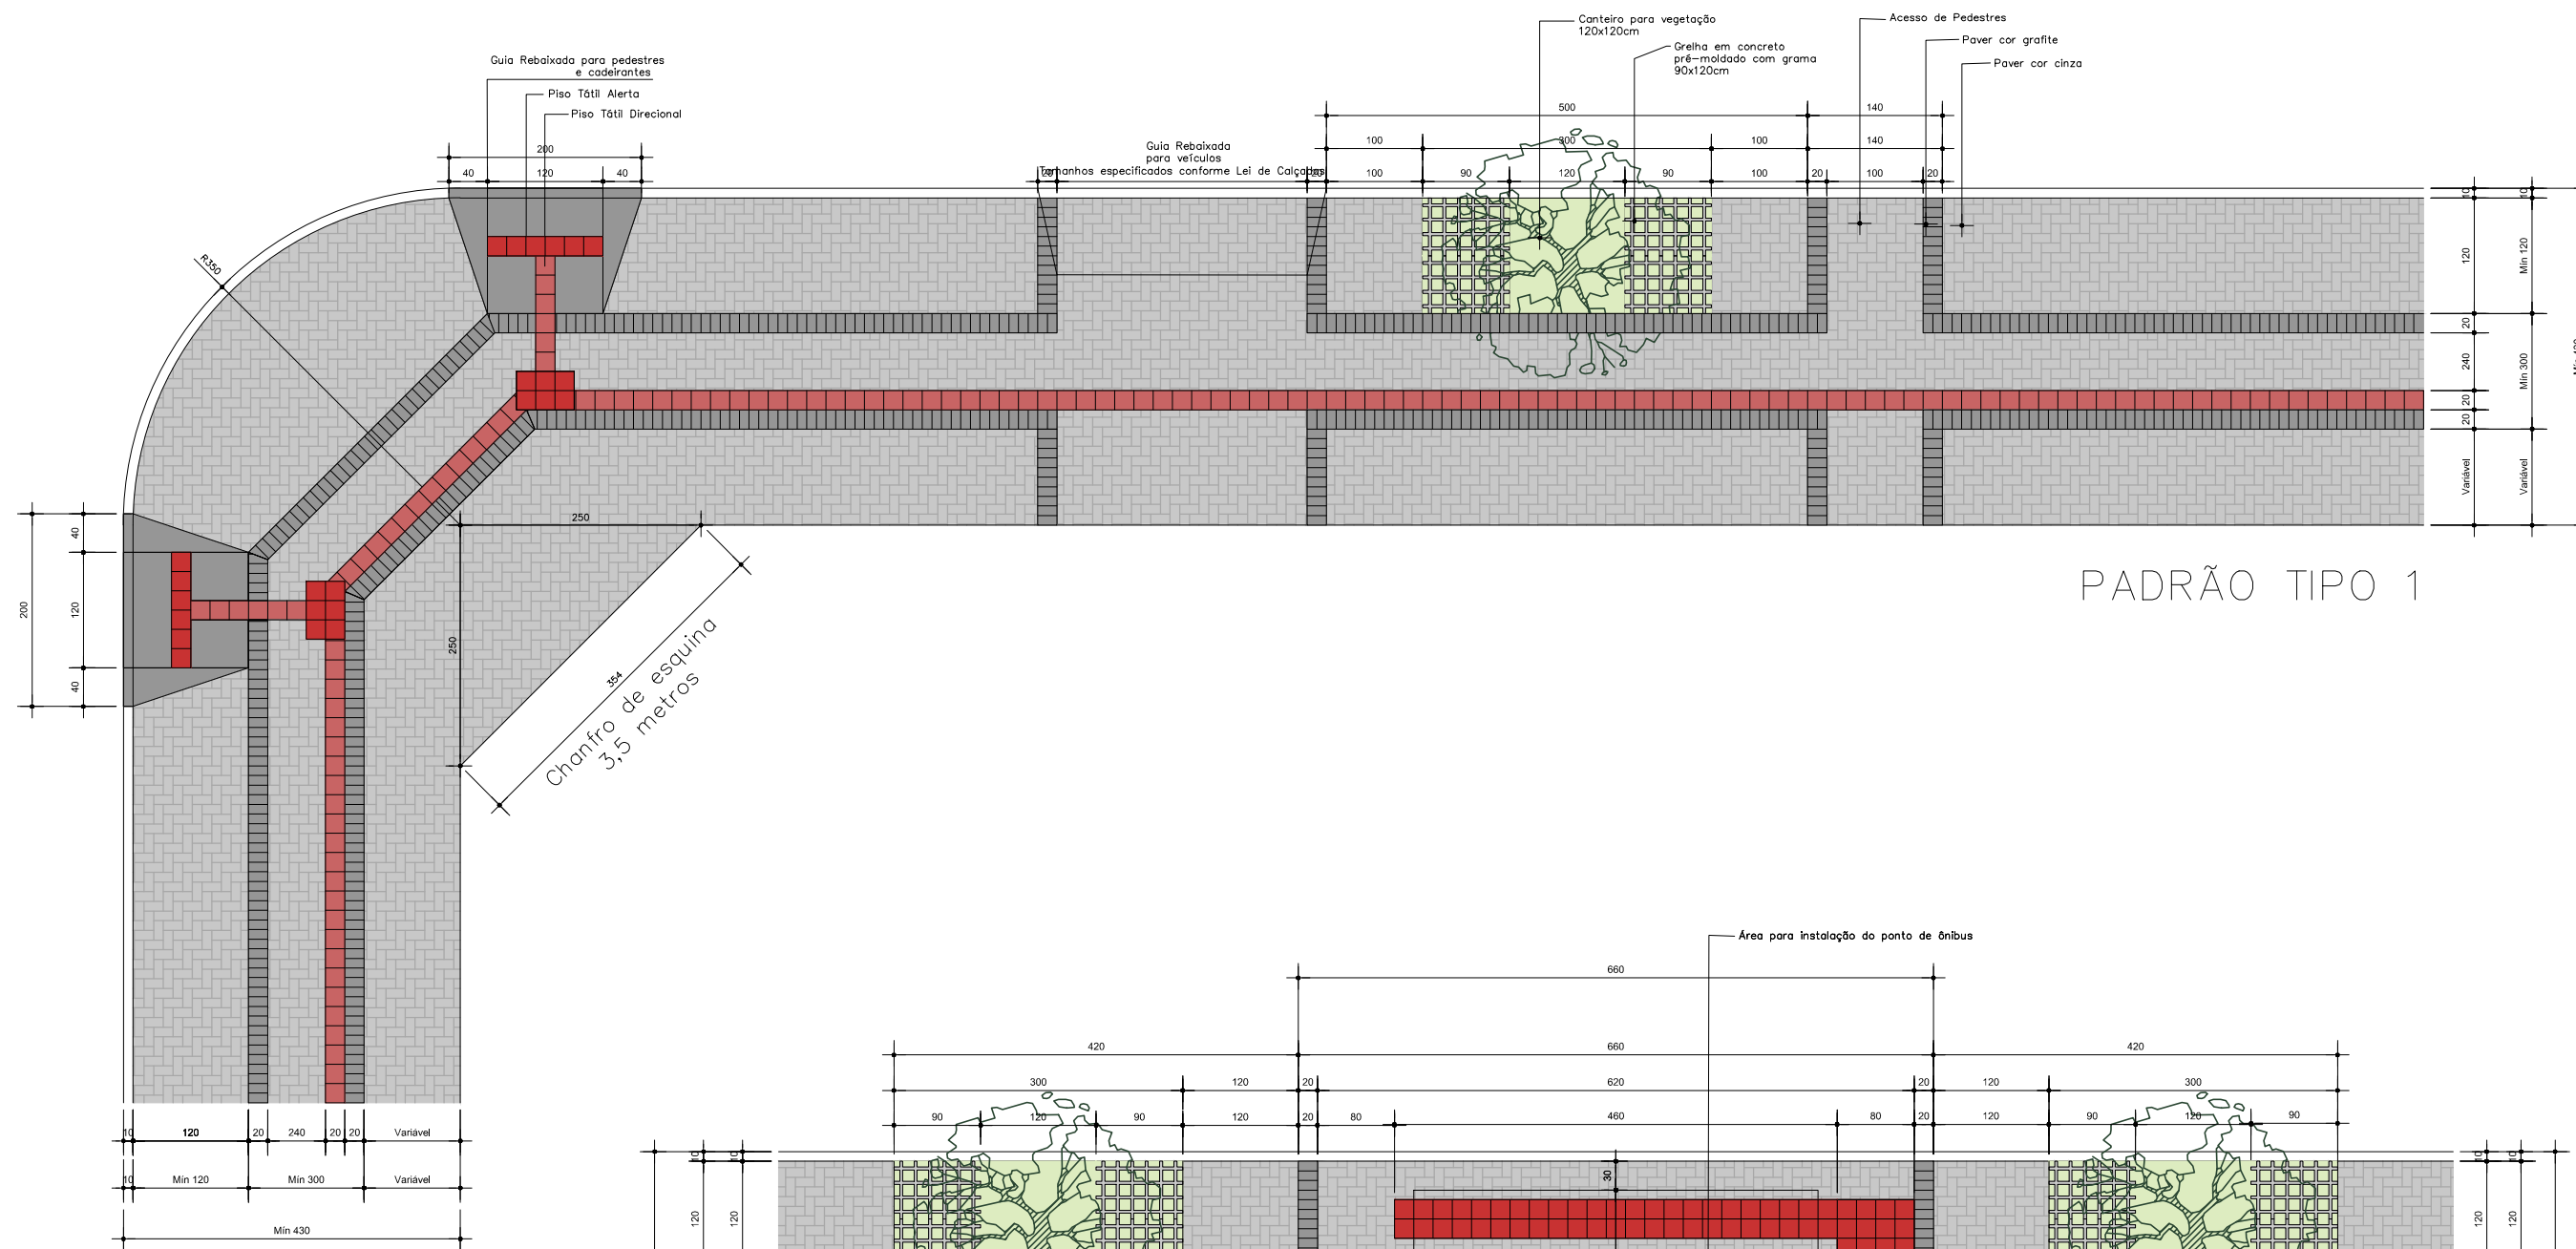

PADRÃO TIPO 1

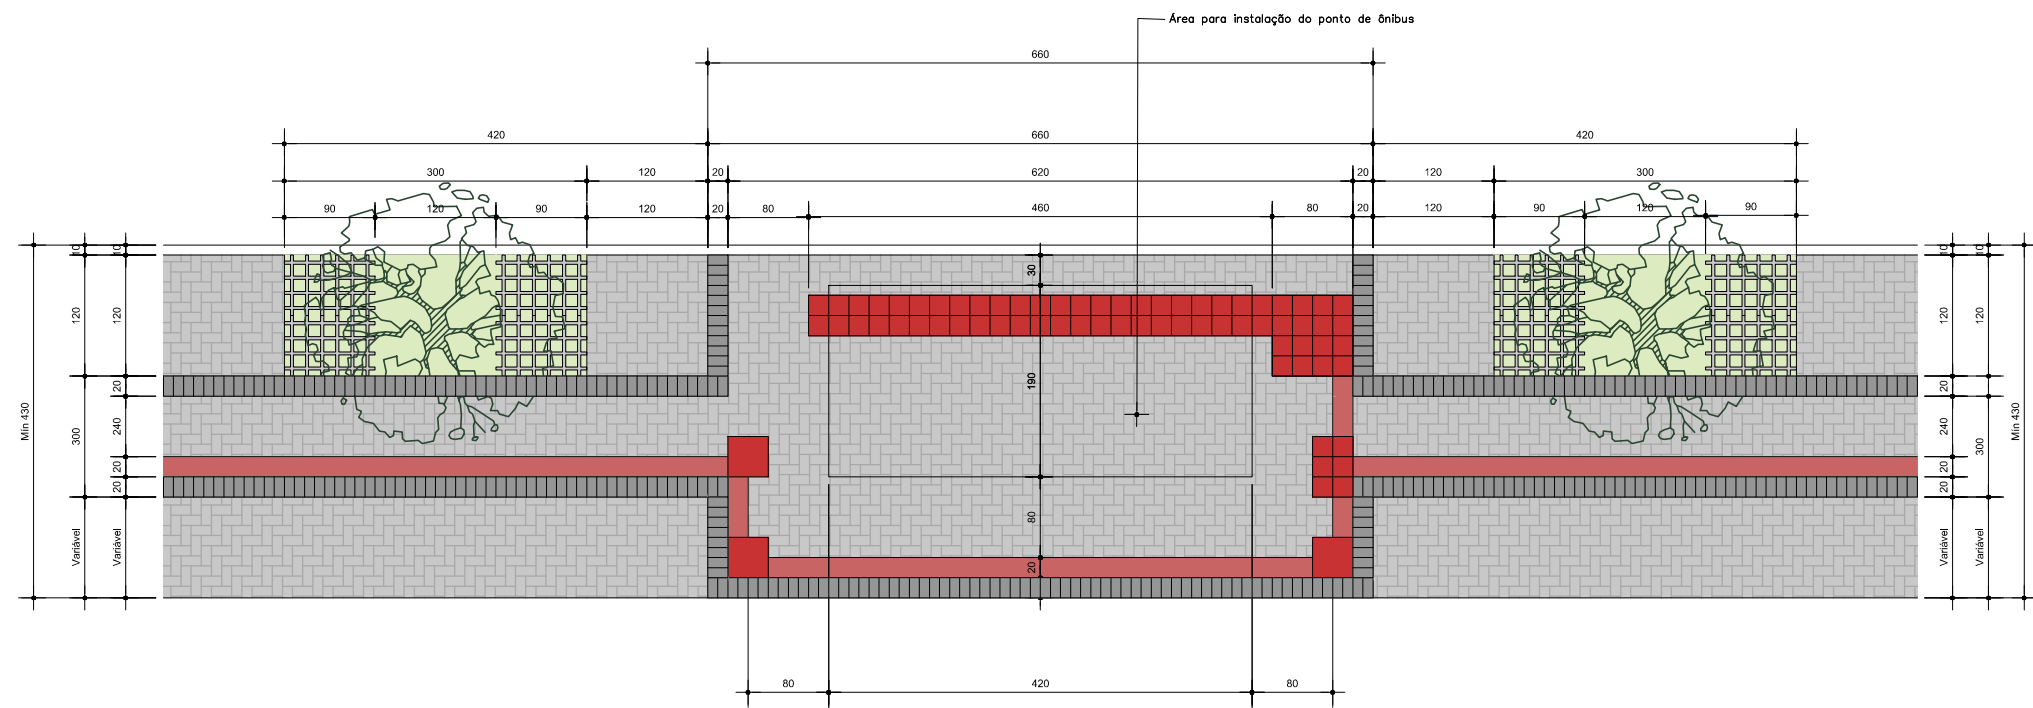

PADRÃO TIPO 1 – PONTO DE ÔNIBUS

TODAS AS COTAS ESTÃO EM CENTÍMETROS  
 A DISTÂNCIA MÍNIMA ENTRE ÁRVORES DEVE SER DE 8,00 A 12,00 METROS  
 A TIPOLOGIA DE VEGETAÇÃO DEVE SEGUIR O PLANO DE ARBORIZAÇÃO URBANA