



# ANEXO II - PADRÃO DE CALÇADA - TIPO 2: VIAS COLETORAS 2

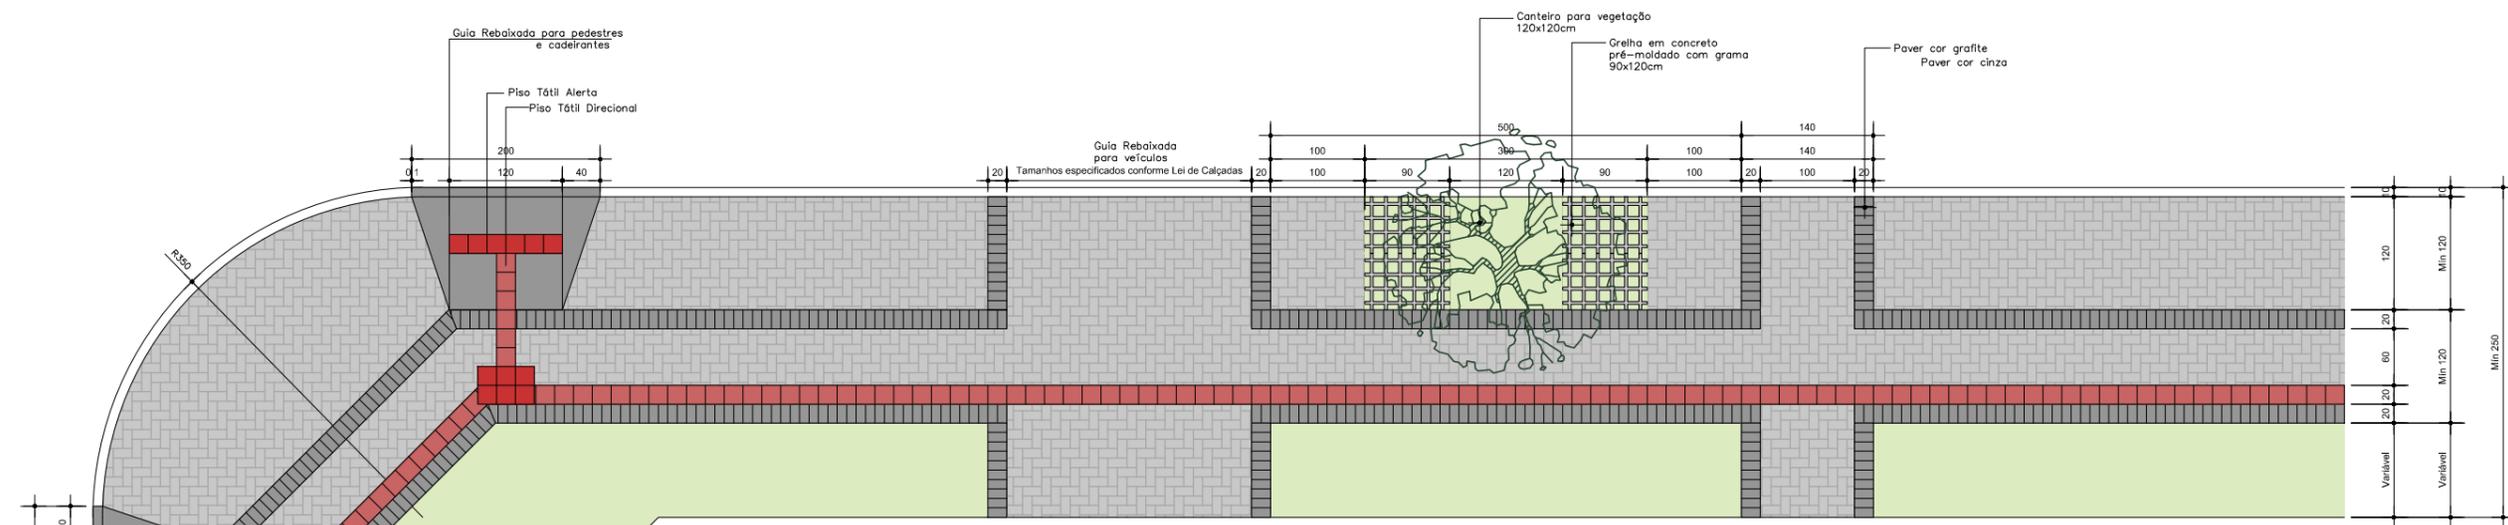

PADRÃO TIPO 2

Chanfro de esquina 3,5 metros

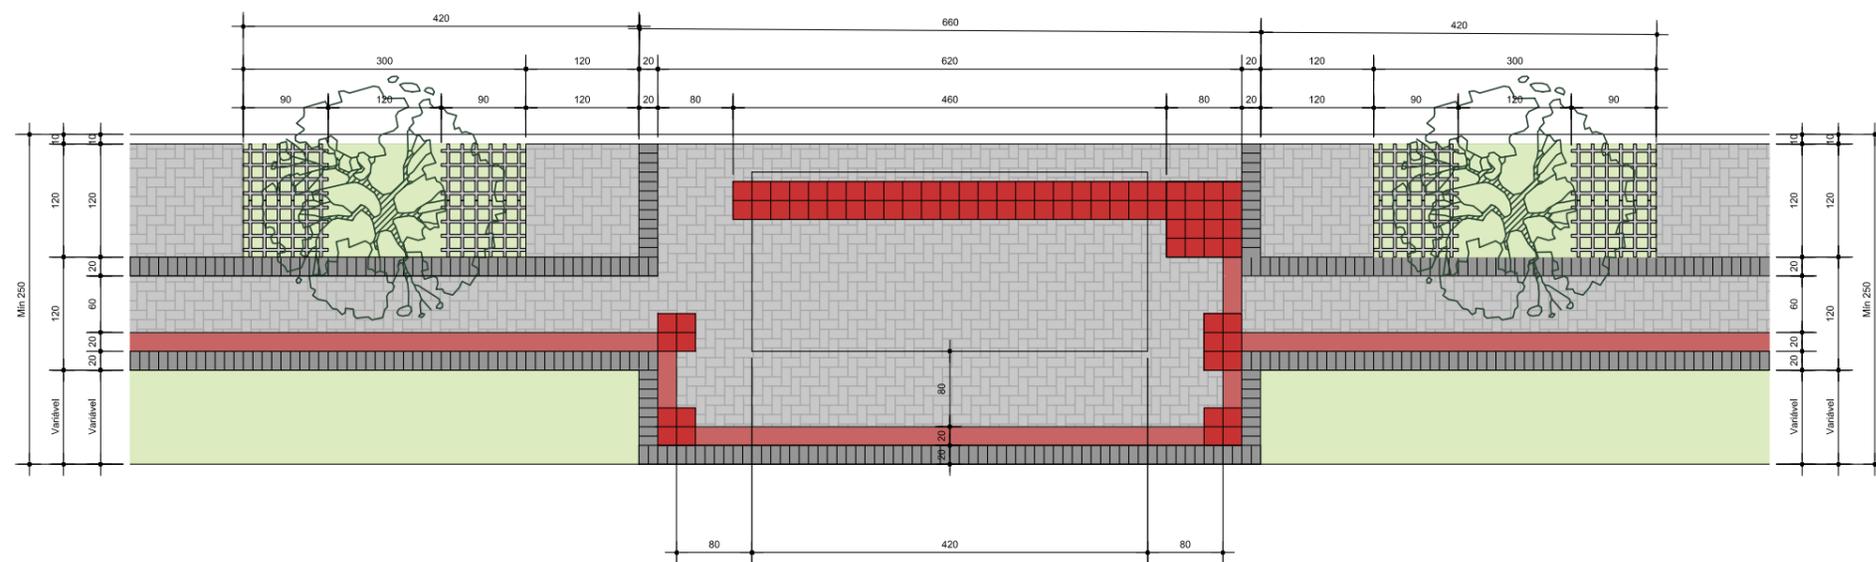

PADRÃO TIPO 2 – PONTO DE ÔNIBUS

TODAS AS COTAS ESTÃO EM CENTÍMETROS  
 A DISTÂNCIA MÍNIMA ENTRE ÁRVORES DEVE SER DE 8,00 A 12,00 METROS  
 A TIPOLOGIA DE VEGETAÇÃO DEVE SEGUIR O PLANO DE ARBORIZAÇÃO URBANA