


ANEXO III - PADRÃO DE CALÇADA - TIPO 3: CALÇADAS COMPARTILHADAS

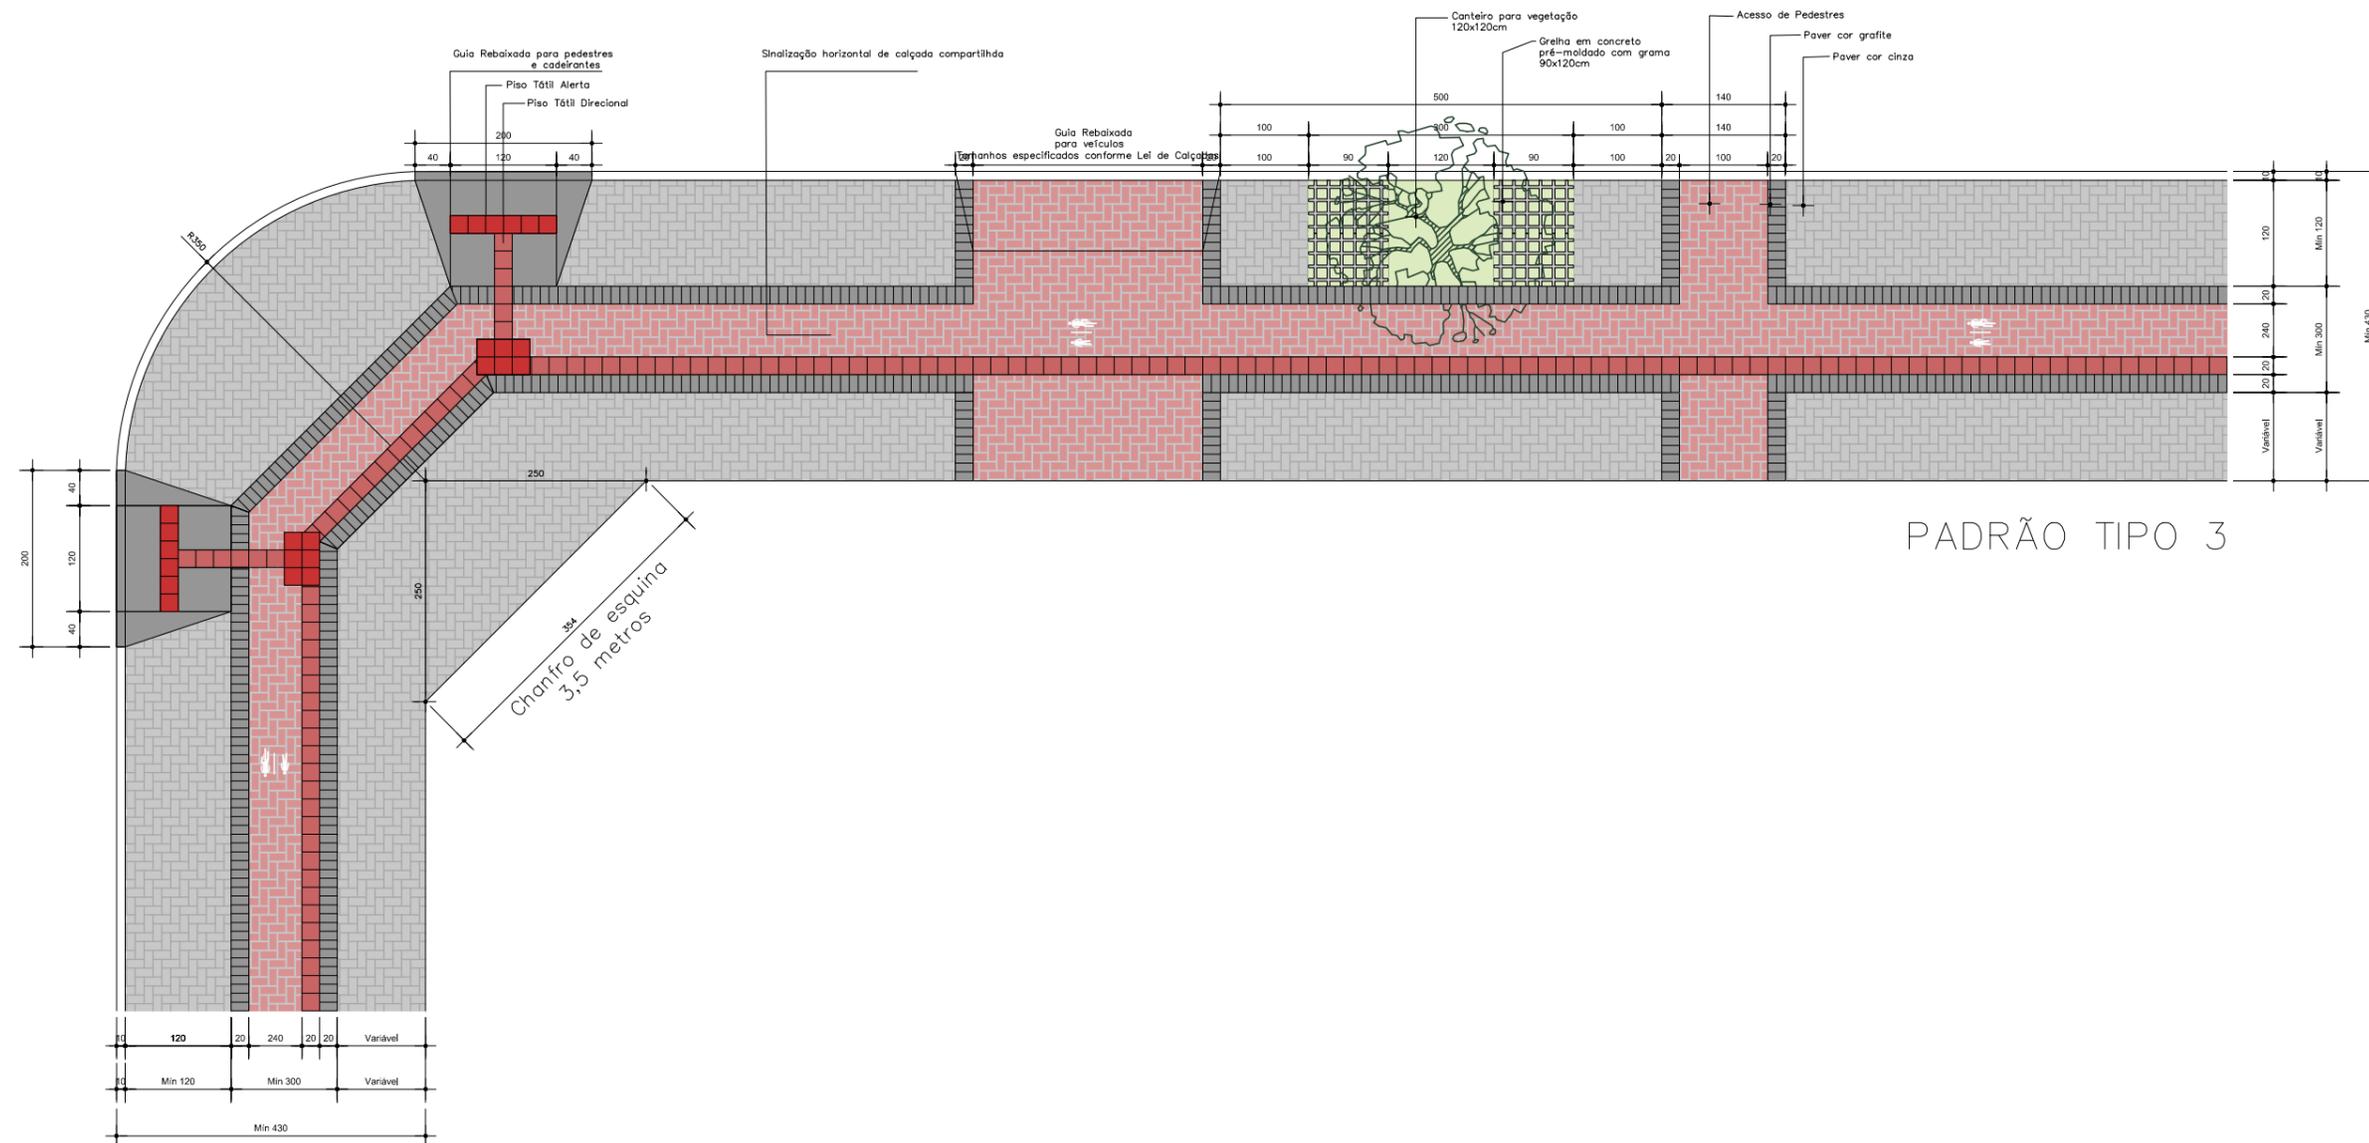

TODAS AS COTAS ESTÃO EM CENTÍMETROS
 A DISTÂNCIA MÍNIMA ENTRE ÁRVORES DEVE SER DE 8,00 A 12,00 METROS
 A TIPOLOGIA DE VEGETAÇÃO DEVE SEGUIR O PLANO DE ARBORIZAÇÃO URBANA