


ANEXO IV - PADRÃO DE CALÇADA - TIPO 4: DEMAIS VIAS

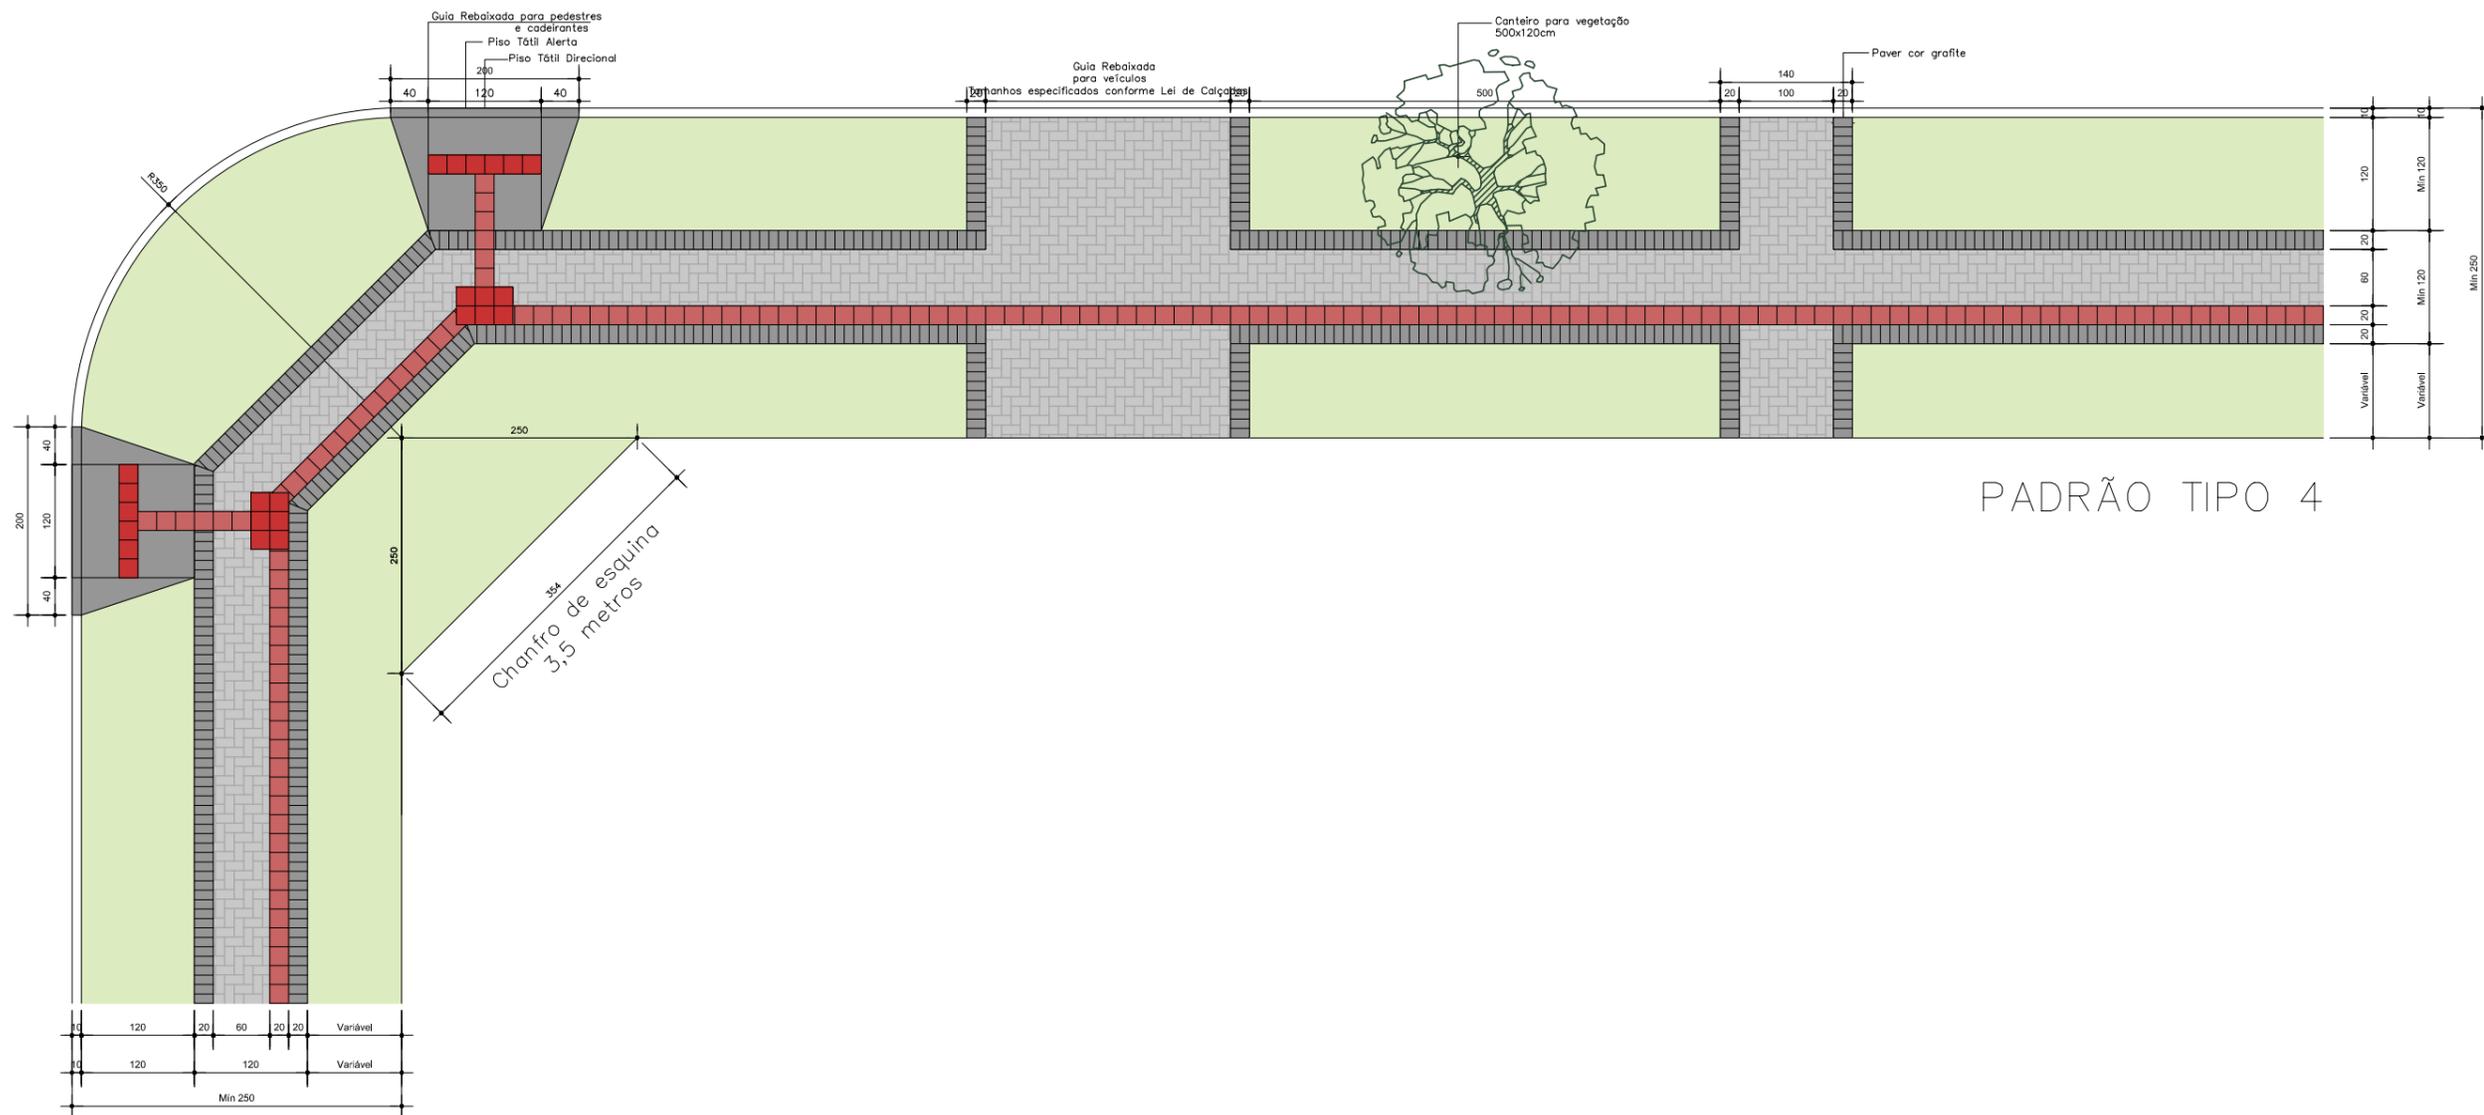

PADRÃO TIPO 4

TODAS AS COTAS ESTÃO EM CENTÍMETROS
 A DISTÂNCIA MÍNIMA ENTRE ÁRVORES DEVE SER DE 8,00 A 12,00 METROS
 A TIPOLOGIA DE VEGETAÇÃO DEVE SEGUIR O PLANO DE ARBORIZAÇÃO URBANA