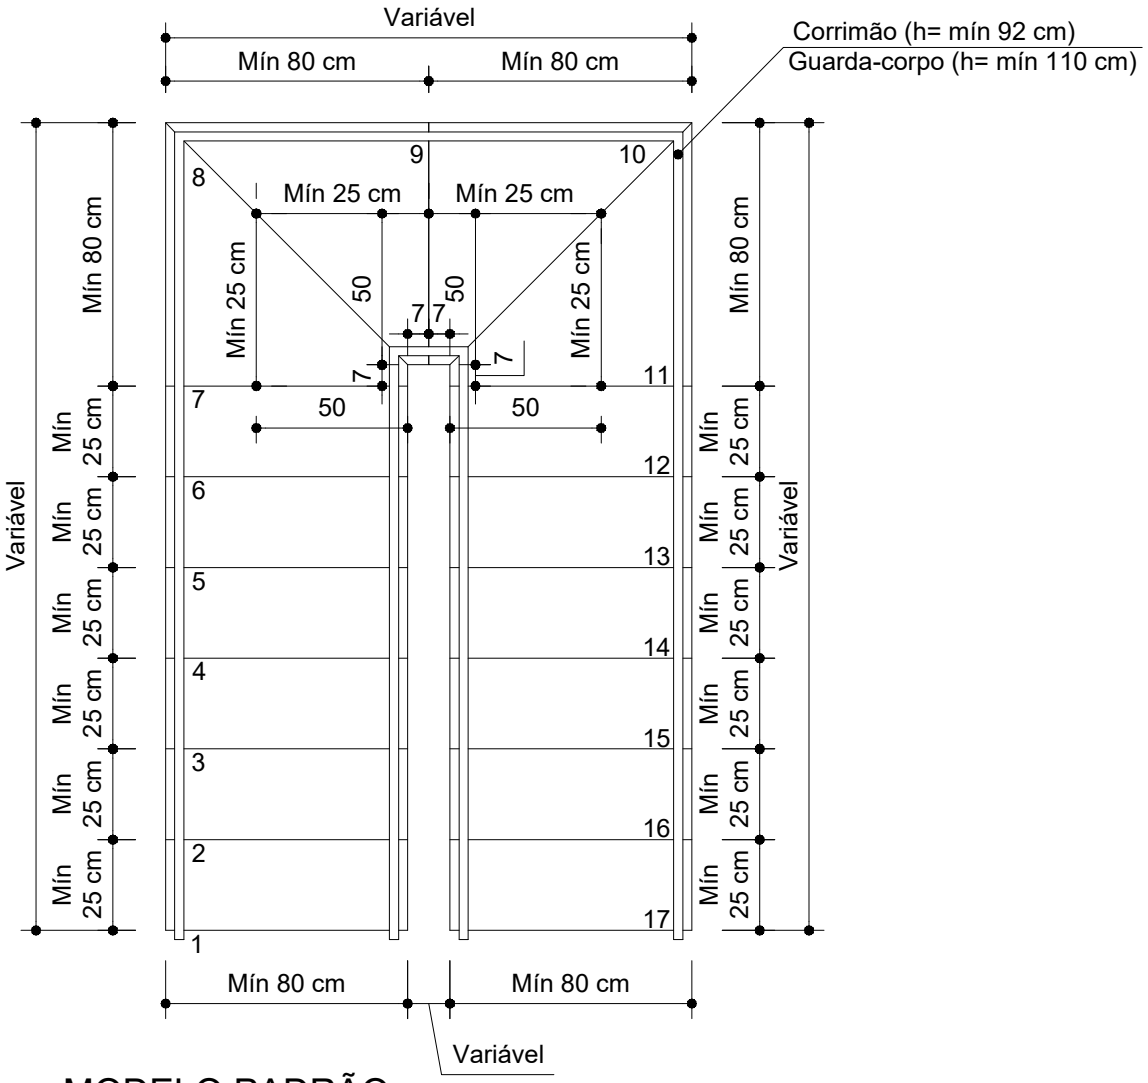

MODELO PADRÃO:
PLANTA BAIXA - ESCADA EM LEQUE

ESC: 1/25

O cálculo de escada deve estar alinhado às exigências do Corpo de Bombeiros e deve em concordância com a Norma NBR 9050 da arquitetura. Além disso deve atender o disposto no Código de Obras Municipal: Lei 959/90

- Sempre que o número de degraus exceder de 19, deverá ser intercalado patamar com comprimento mínimo de 80cm.
- O dimensionamento dos degraus será feito com a fórmula 2 E + P = +/- 64 cm, sendo E o espelho do degrau (altura) e P a profunidade, obedecidos os seguintes limites:

E (altura máxima): 19 cm
P (largura mínima): 25 cm.

CARIMBOS P.M.P.B SECRETARIA DE PLANEJAMENTO URBANO E SAÚDE PÚBICA

MUNICÍPIO DE PATO BRANCO
Secretaria de Planejamento Urbano

OBRA:	ESCADA EM LEQUE
ESPECIFICAÇÃO: Planta Baixa - Modelo Padrão escada em leque conf. Lei 959/90 - Seção XI, Art 66, Tabela II, item "L"	ÁREA TOTAL - / ESCALA 1/25 / DATA 08/05/2020 / DESENHO Bruno P.
AUTOR DO PROJETO ARQUITETO E URBANISTA: Emerson Carlos Michelin, CAU/PR: A45005-7	AUTOR DO PROJETO ARQUITETO E URBANISTA: Bruno Piacentini, CAU/PR: A169080-9
PROPRIETÁRIO: Município de Pato Branco, 76995448000154	PRANCHA01 A 01/01
QUADRA - / LOTE - / ENDEREÇO DA OBRA -	
VERSÃO 01 / DATA 08/05/2020 / ALTERAÇÃO 01	DESENHO Bruno P.

s\Admin\Downloads\GERAIS_DWG-20250219T131606Z-001\GERAIS_DWG\Modelo Escada em Leque.dwg IMPRESSO EM 19/02/2025 planejamentourbano@patobranco.pr.gov.br