




TRADICIONAL

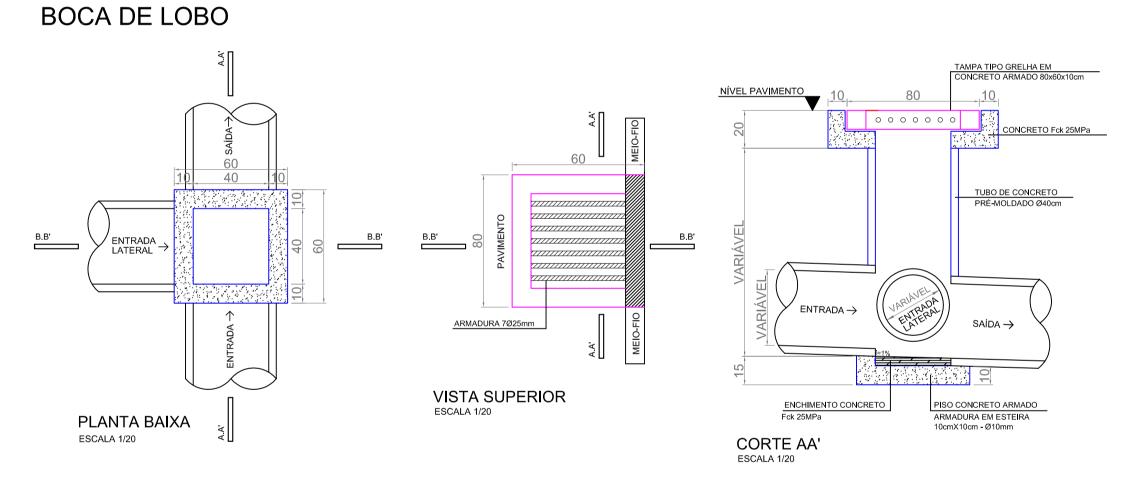


MEIO FIO - RUA OSVALDO CRUZ Esc. 1/750

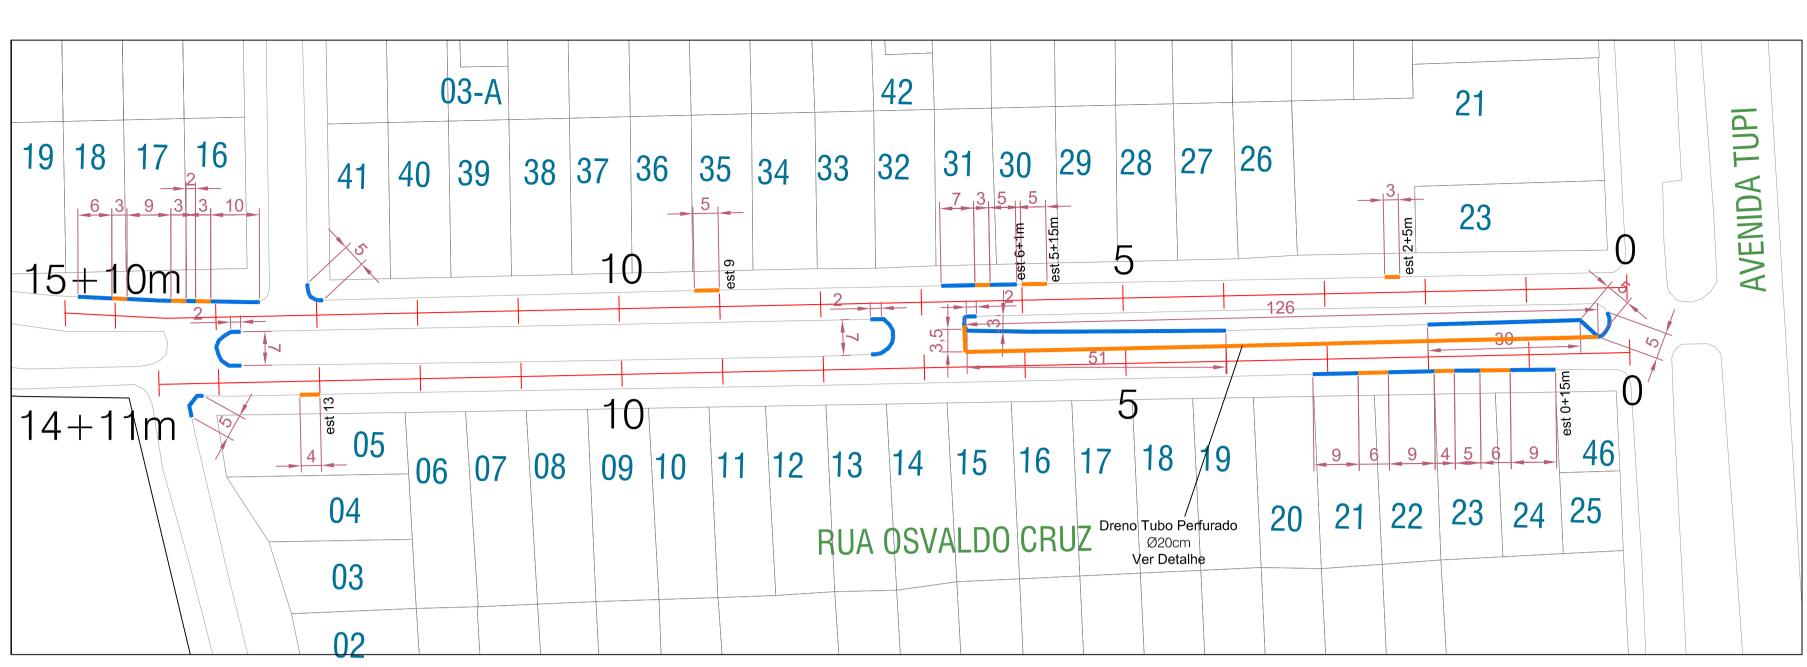

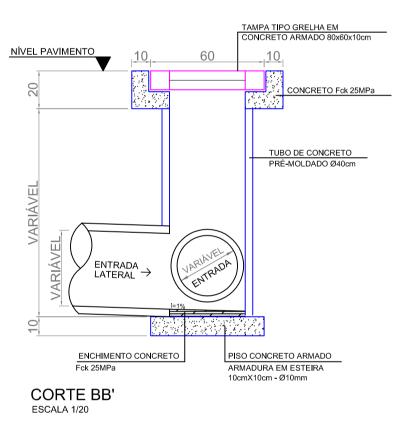




Acostamento

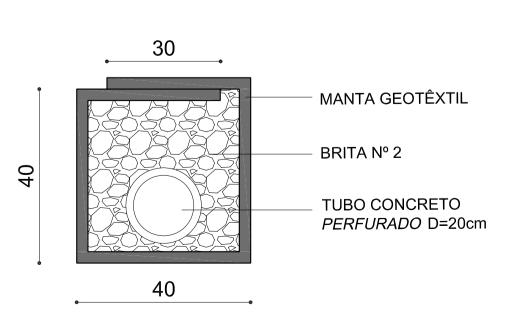

DETALHE DRENO Esc.1/10

LEGENDA		
	Boca de Lobo a Substituir (BLs)	
	Boca de Lobo a Executar (BLn)	
	Boca de Lobo a Remover (BLr)	
	Caixa de Passagem a Executar (CP)	
	Dreno	
	Tubulação de Drenagem	
	Meio Fio a Substituir	
	Guia Rebaixada	

CAIXA DE PASSAGEM

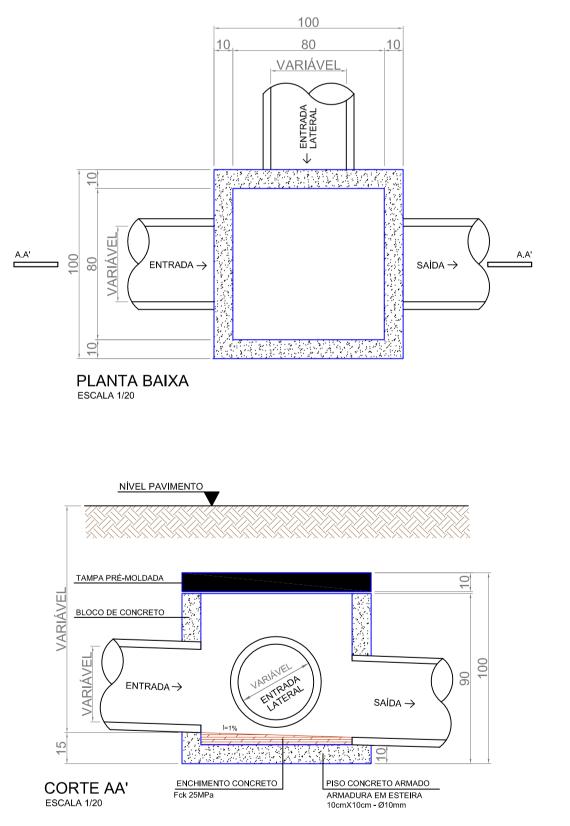

MUNICÍPIO DE PATO BRANCO

Secretaria de Engenharia e Obras Rua Afonso Pena, nº1941 - Bairro Anchieta

Fone/Fax (46) 99935-3939 engenharia@patobranco.pr.gov.br

PAVIMENTAÇÃO ASFÁLTICA	PHANCHA
CONTRATANTE MUNICÍPIO DE PATO BRANCO	02/02
REFERÊNCIA PROJETO DE DRENAGEM PLUVIAL ESPECIFICAÇÃO MEIOS-FIOS E DETALHES DOS DISPOSITIVOS	ESCALA DATA INDICADA DEZ/202

Anderson Rossatto CREA-PR 124.502/D

AUTORES DO PROJETO

data DEZ/2024