



PAVIMENTO EXISTENTE E LOTES LINDEIROS
Esc. 1/1000

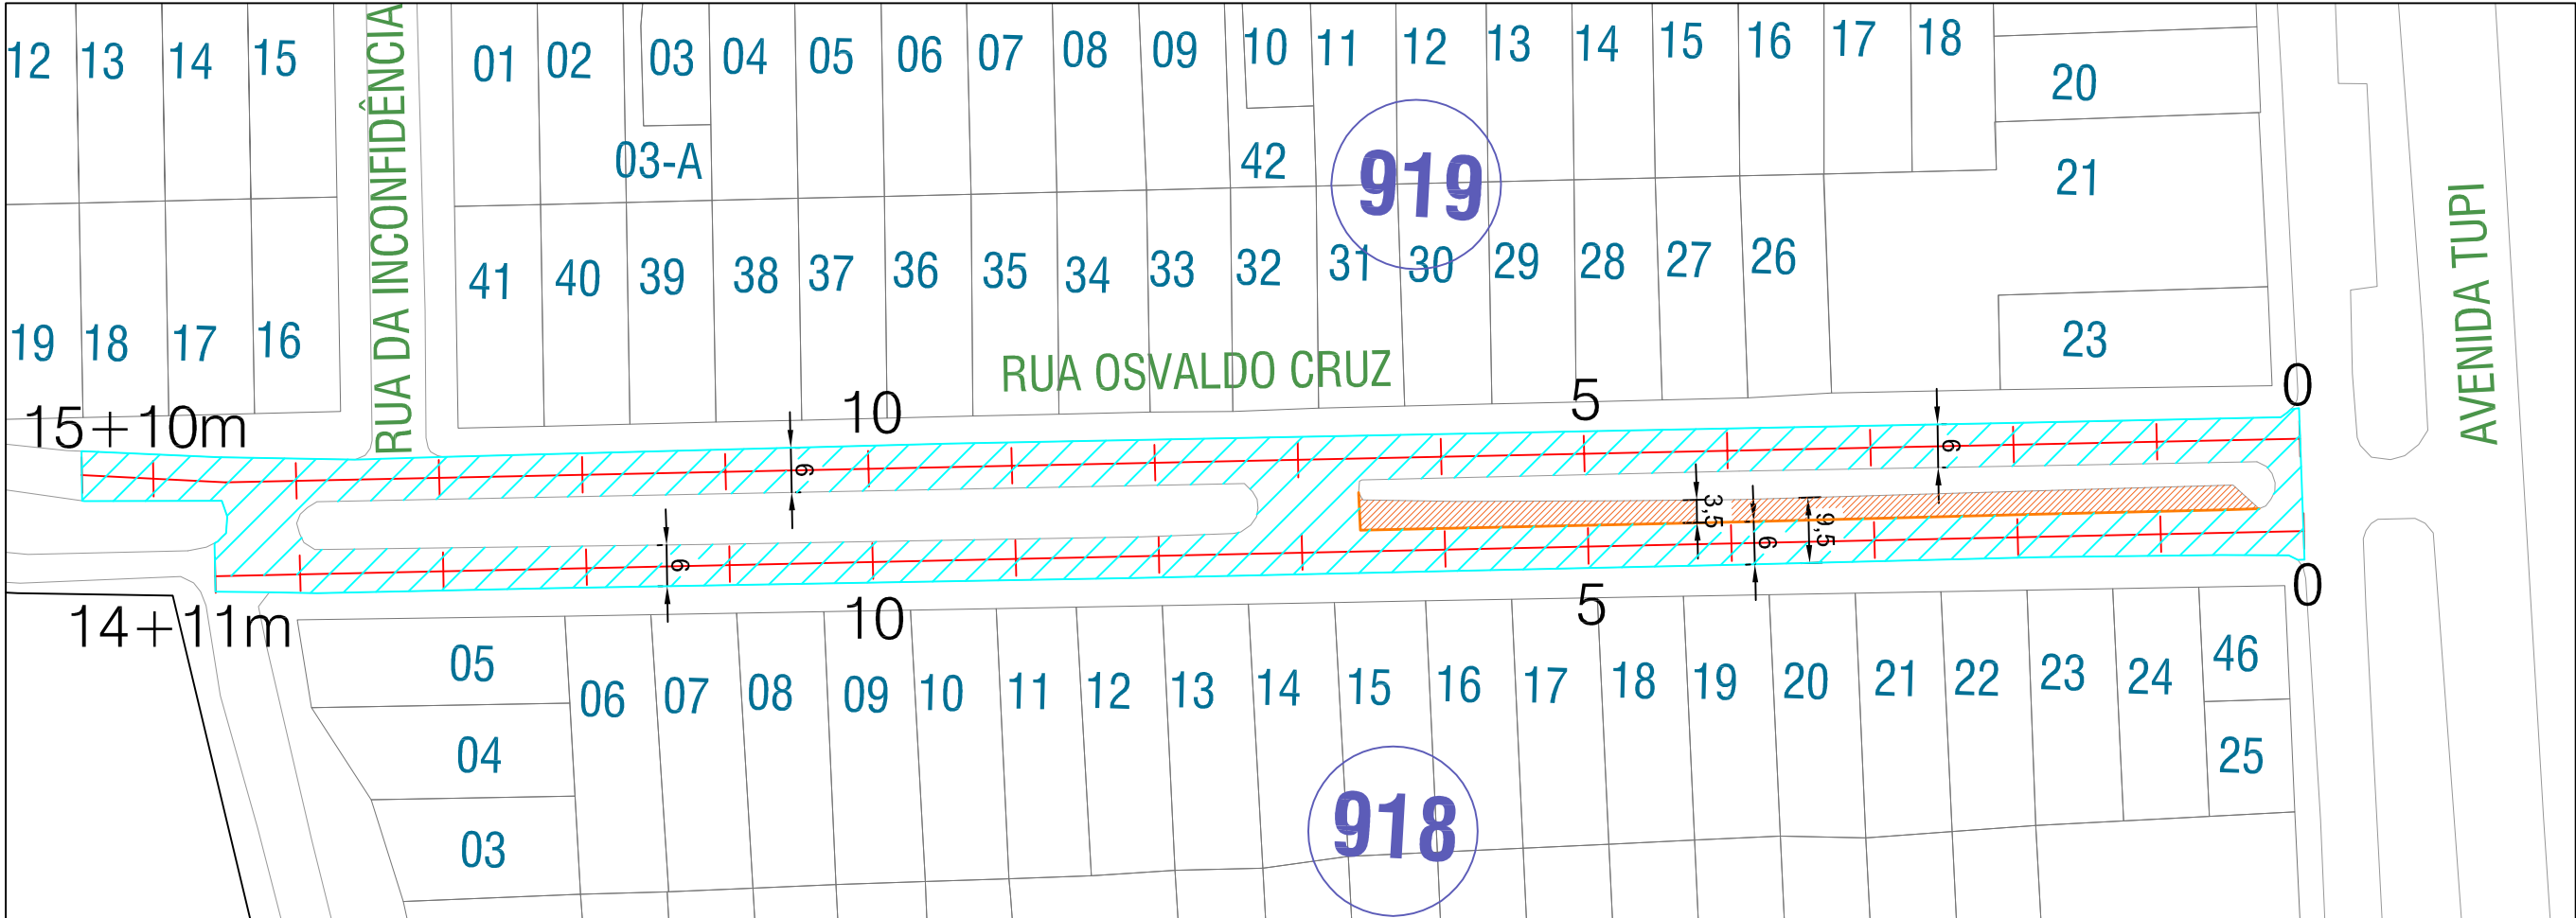


PAVIMENTO PROPOSTO
Esc. 1/1000

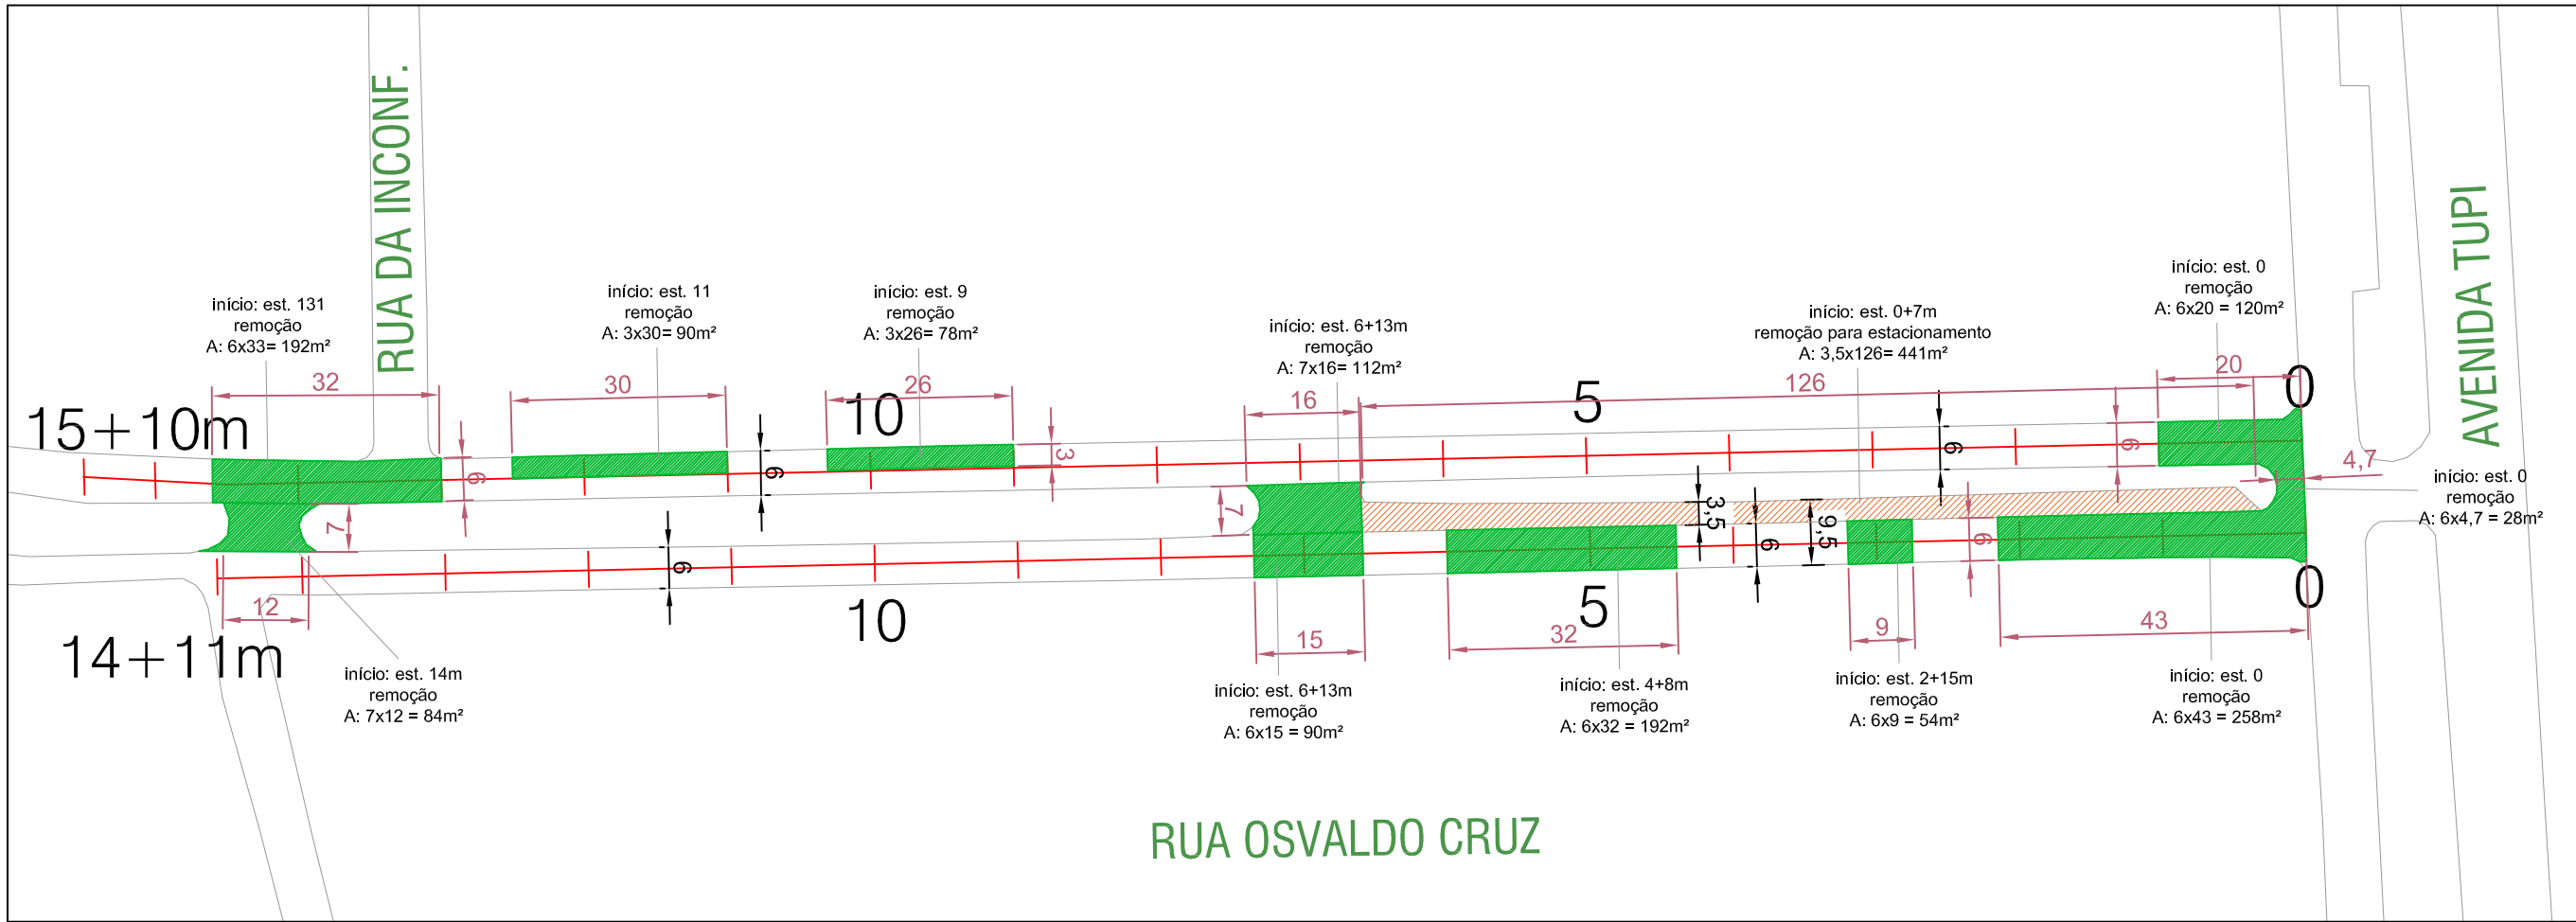


REFORÇO DO PAVIMENTO
Esc. 1/1000


LEGENDA	
	Área a ser pavimentada em CBUQ sobre calçamento
	Área a ser pavimentada em paver (estacionamento)
	Melo-Fio rebaiçado a implantar
	Área de Reforço de Base

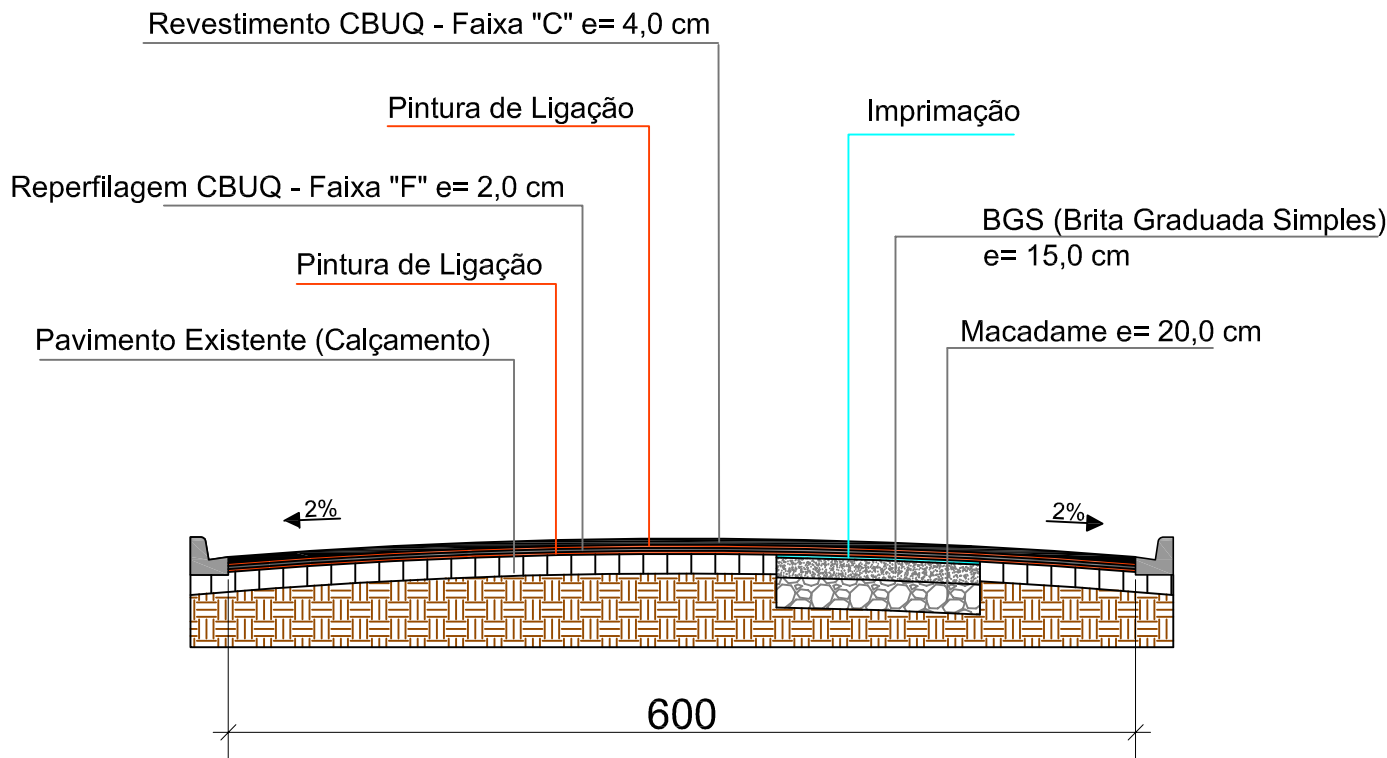

DETALHE DO PERFIL DA RUA - BORDO DIREITO
Esc. 1/50

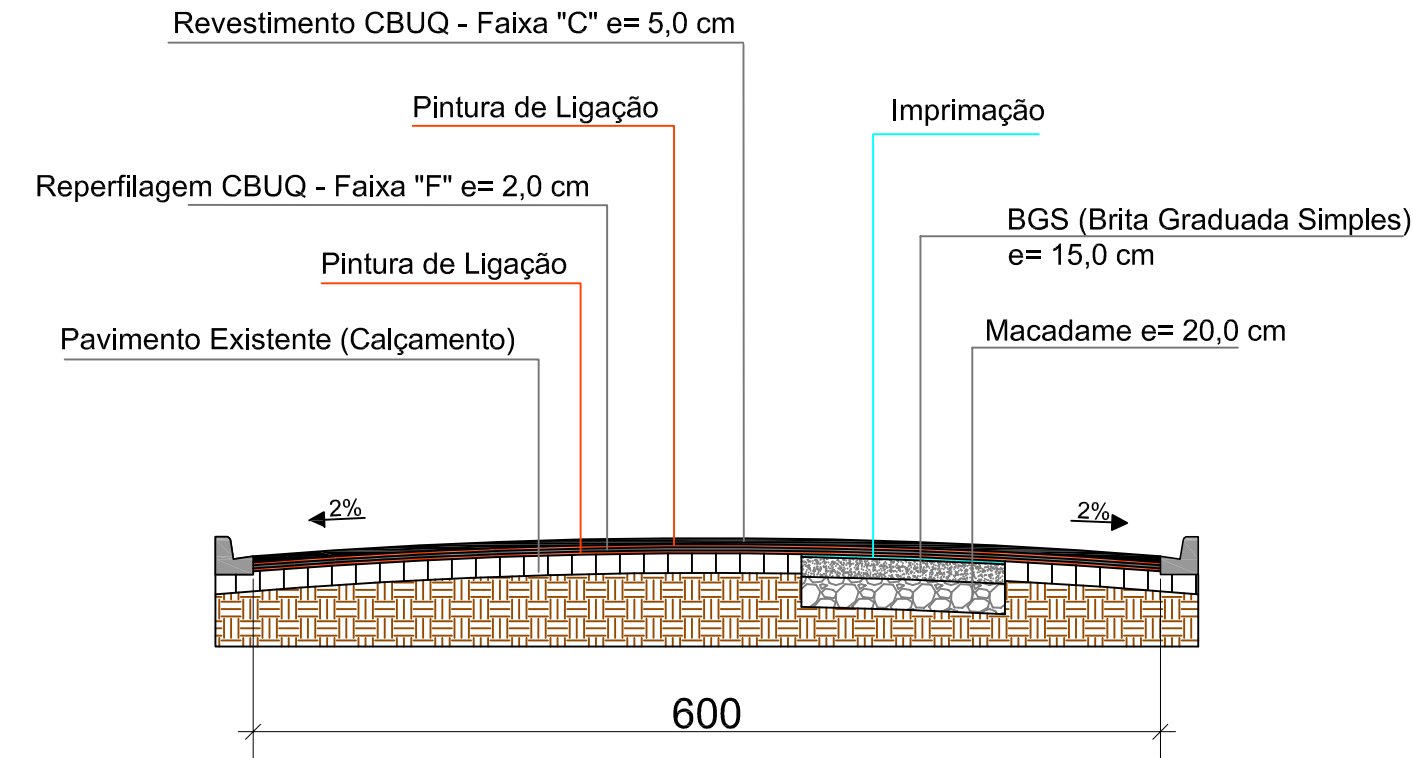

DETALHE DO PERFIL DA RUA - BORDO ESQUERDO (est 6+13m até est14+11m)
Esc. 1/50

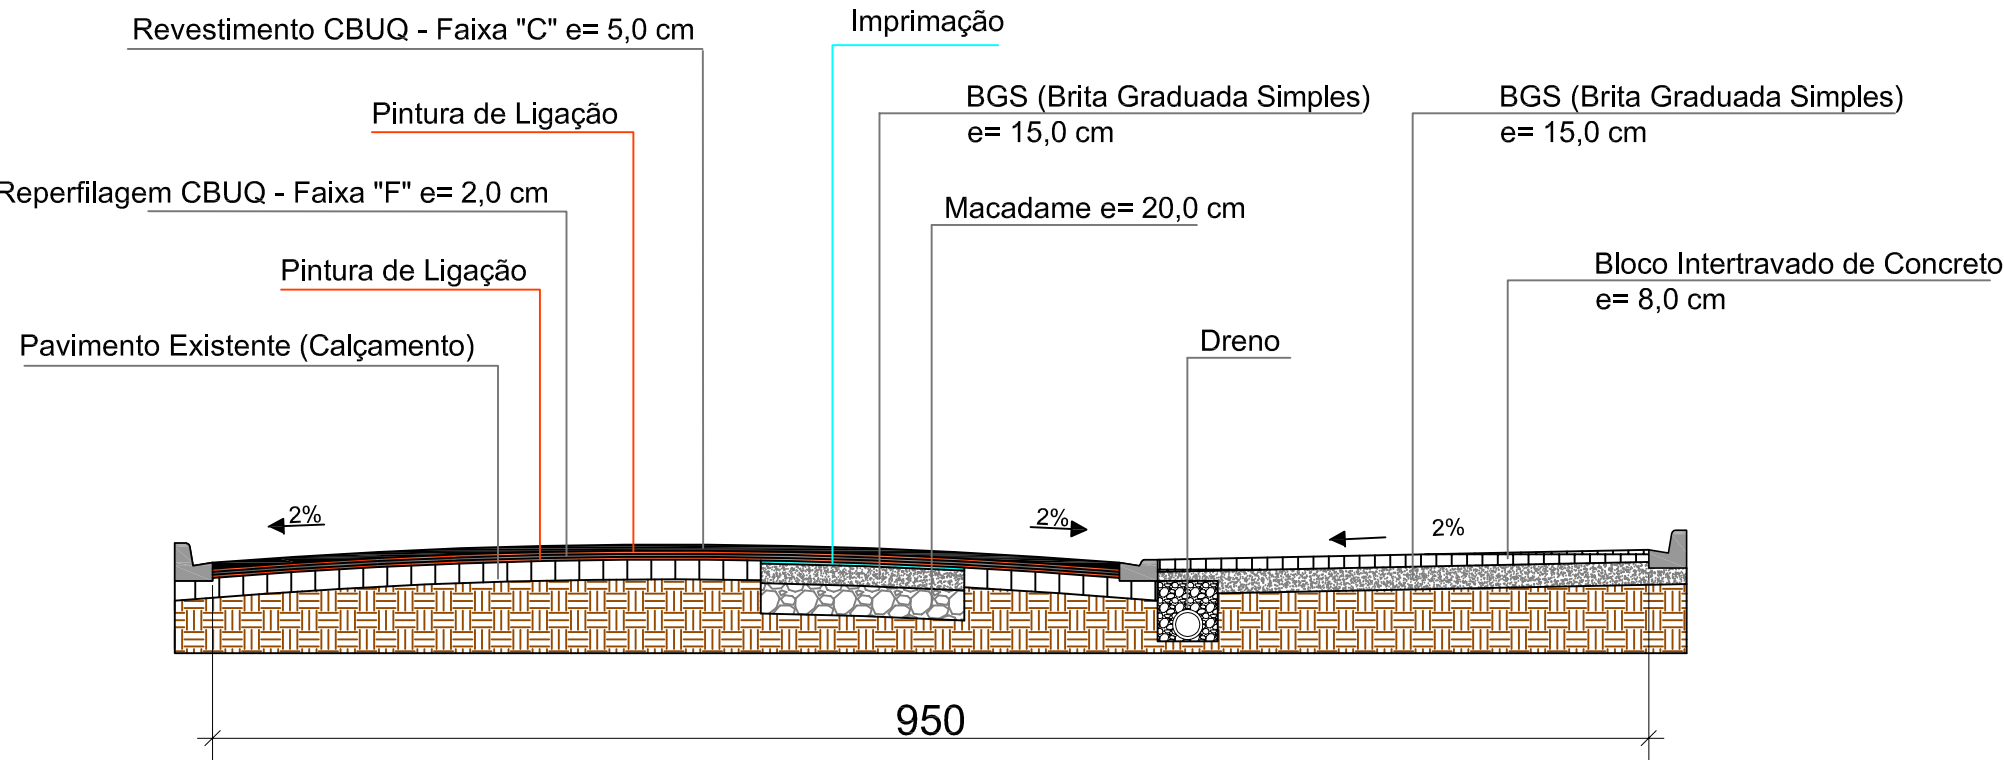

DETALHE DO PERFIL DA RUA - BORDO ESQUERDO (est 0 até est 6+13m)
Esc. 1/50

Quantitativo Pavimentação - Rua Osvaldo Cruz		
Descrição	Unidade	Quantidade
Escavação, Carga e Transporte Material 1ª Cat.	m³	523,75
Regularização e Compactação Subleito	m²	2158,00
Sub-Base em Macadame Hidráulico	m³	343,40
Base em Brita Graduada	m³	323,70
Imprimação CM-30	m²	1717,00
Pintura de Ligação RR-1C	m²	7660,00
CBUQ Faixa F DER-PR - Reperfilagem	t	191,12
CBUQ Faixa C DER-PR - Rolamento	t	436,72

MUNICÍPIO DE PATO BRANCO		
Secretaria de Engenharia e Obras		
Rua Afonso Pena, nº1941 - Bairro Anchieta		
Fone/Fax (46) 99935-3939		
engenharia@patobranco.pr.gov.br		
PROJETO	PAVIMENTAÇÃO ASFÁLTICA	01/01
CONTRATANTE	MUNICÍPIO DE PATO BRANCO	
REFERÊNCIA	PROJETO DE PAVIMENTAÇÃO	
ESPECIFICAÇÃO	RUA OSVALDO CRUZ	
AUTOR DO PROJETO	Anderson Rosatto	
	CREA-PR 124.502/D	