


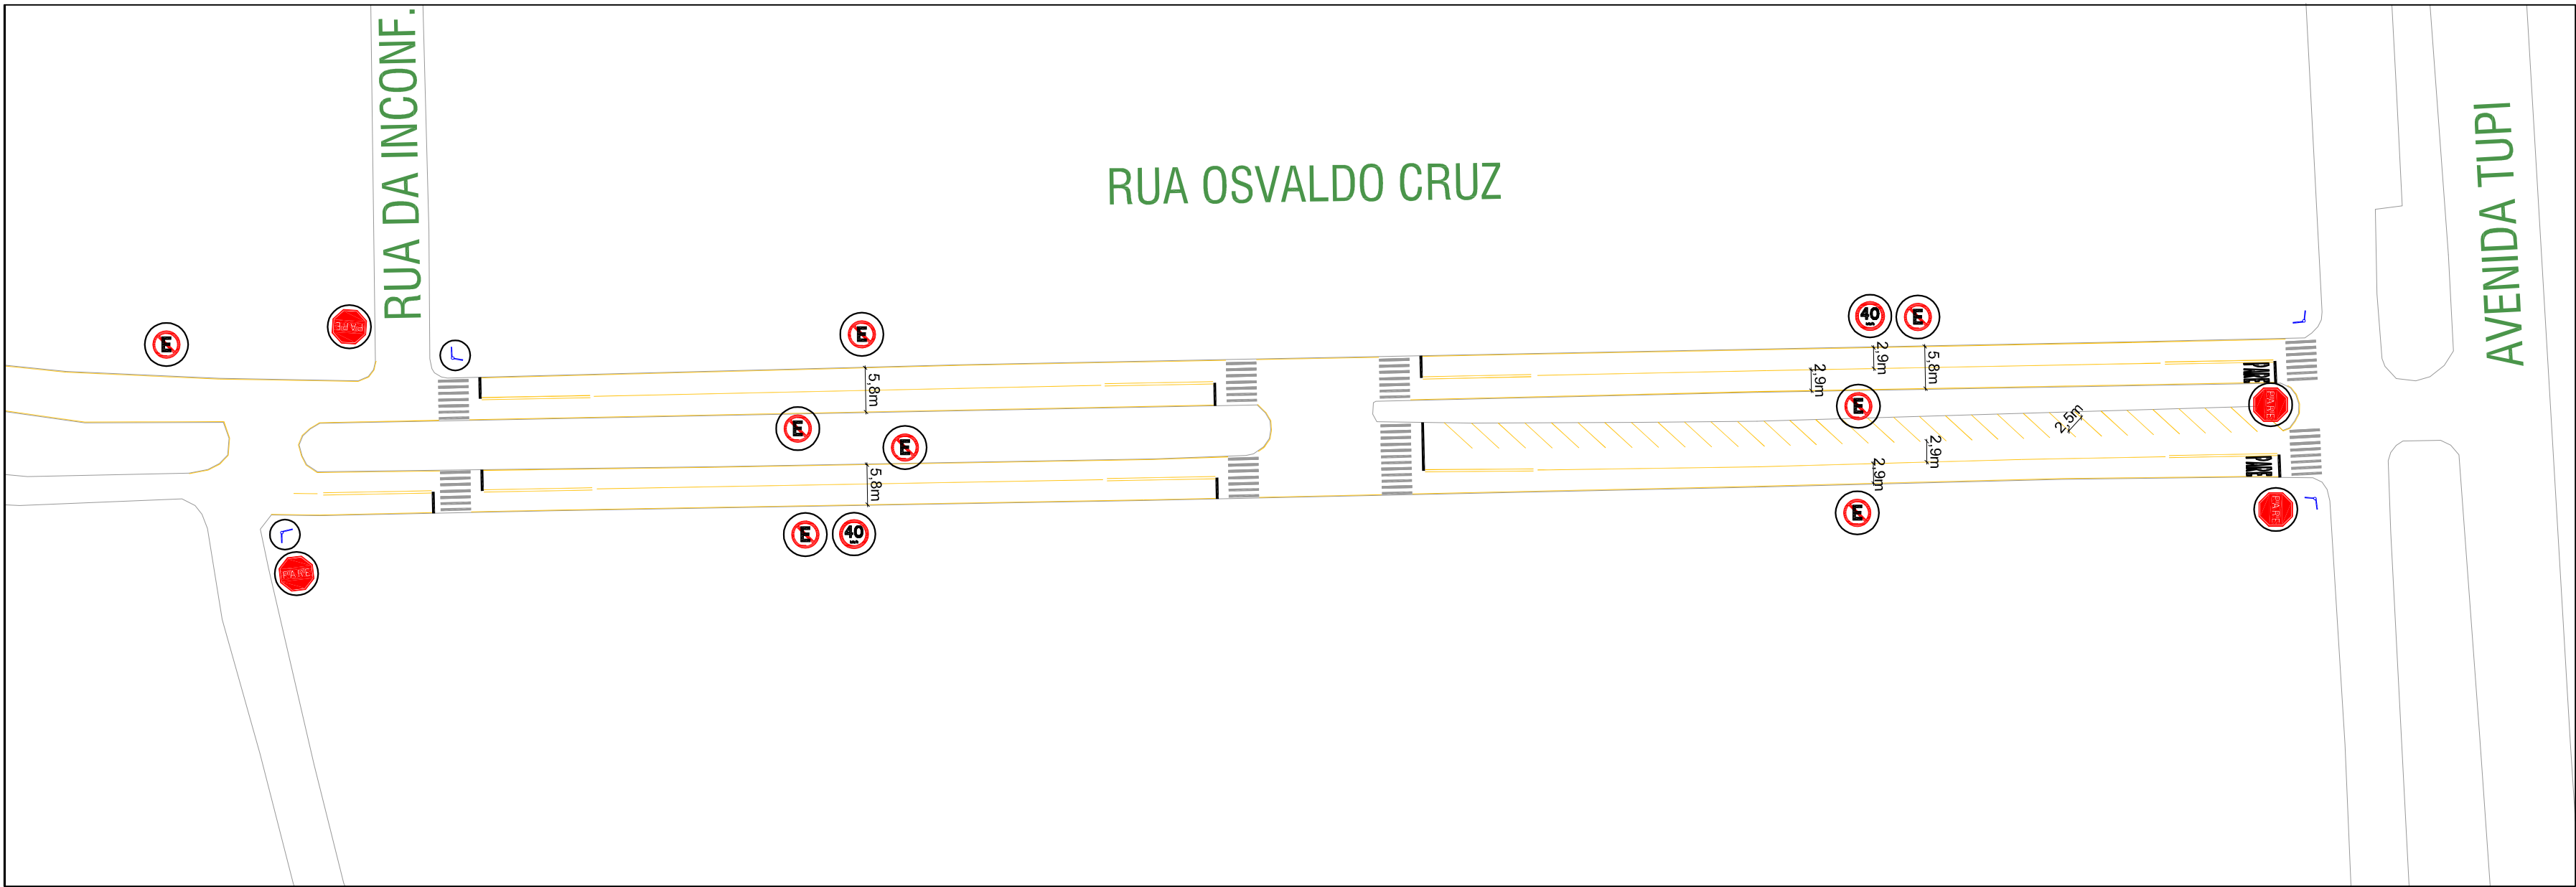

SINALIZAÇÃO - RUA OSVALDO CRUZ
Esc. 1/750

Sinalização Horizontal - Rua Osvaldo Cruz - Bordo Direito		
Descrição	Dimensões	Área Total (m²)
Linha de Bordo (Proib. Estac.)	(310 - 22) x 0,1	28,80
Faixa de Pedestre	(4 x 9,60)	38,40
Linha de Retenção	(4 x 0,4 x 3,0)	4,80
Linha de Aprox. (Dupla Cont.)	4 x 15 x 2 x 0,1	12,00
Div. Fluxo	(310 - 4 x 21) x 0,1	22,60
Inscrição "PARE"	2,15 X 1	2,15
Total		108,75

Sinalização Horizontal - Rua Osvaldo Cruz - Bordo Esquerdo		
Descrição	Dimensões	Área Total (m²)
Linha Estac. Diagonal	31 x 0,1 x 5,15	15,97
Linha de Bordo (Proib. Estac.)	(291 + 150 - 24) x 0,1	41,70
Faixa de Pedestre	(3 x 9,60) + (1 x 16,0)	44,80
Linha de Retenção	(3 x 0,4 x 3,0) + (1 x 0,4 x 6,5)	6,20
Linha de Aprox. (Dupla Cont.)	5 x 15 x 2 x 0,1	15,00
Div. Fluxo	(291 - 5 x 21) x 0,1	18,60
Inscrição "PARE"	2,15 X 1	2,15
Total		144,42

PLACAS DE SINALIZAÇÃO VERTICAL	
	R-19/40: Velocidade Máxima Permitida - Implantar
	R-6a: Proibido Estacionar - Implantar
	R-1: Parada Obrigatória - Implantar
	Placa Indicativa de Rua - Existente
	Placa Indicativa de Rua - Implantar

Sinalização Vertical - Rua Osvaldo Cruz				
Simbologia	Descrição	Quant.	Área (m²)	Área Total (m²)
	R- 19/40: Velocidade Máxima Permitida	2	0,2	0,40
	R-6a: Proibido Estacionar	8	0,2	1,60
	R-1: Parada Obrigatória	4	0,31	1,24
	Placa Indicativa de Rua	2	0,28	0,56
Total				3,80

MUNICÍPIO DE PATO BRANCO
Secretaria de Engenharia e Obras
Rua Afonso Pena, nº1941 - Bairro Anchieta
Fone/Fax (46) 99935-3939
engenharia@patobranco.pr.gov.br

PROJETO
PAVIMENTAÇÃO ASFÁLTICA
CONTRATANTE
MUNICÍPIO DE PATO BRANCO

PRANCHA
01/02

REFERÊNCIA
PROJETO DE SINALIZAÇÃO
ESPECIFICAÇÃO
RUA OSVALDO CRUZ
AUTORES DO PROJETO

Anderson Rossatto
CREA-PR 124.502/D

ESCALA
INDICADA
DATA
DEZ/2024