



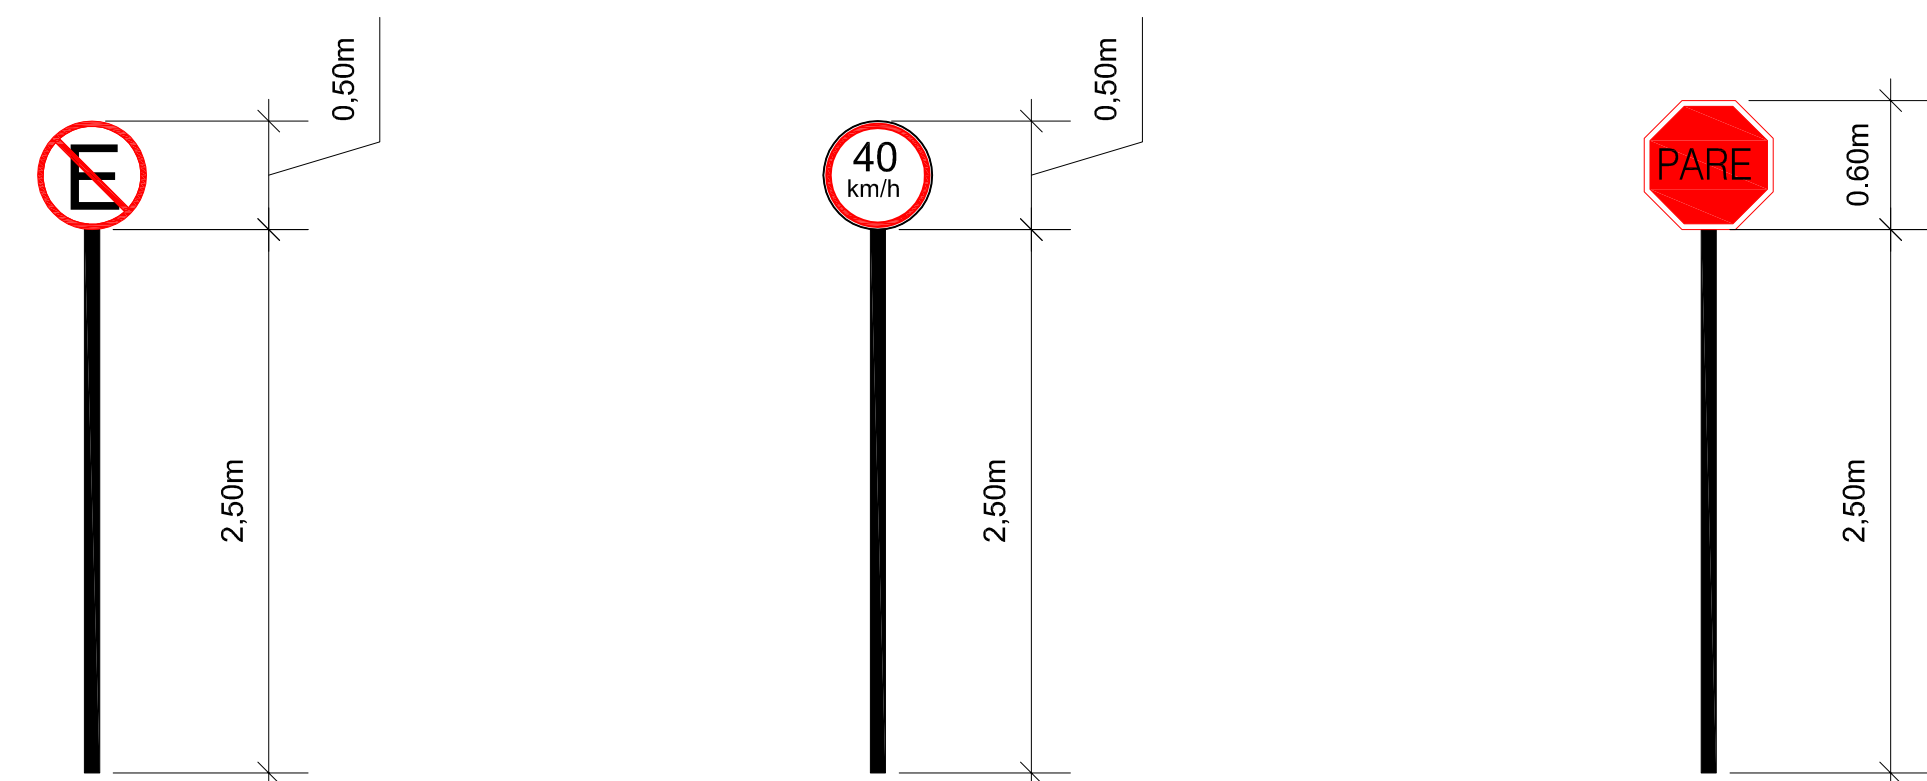

Cores:
Fundo: Vermelha
Letras: Branco
Orla Externa: Vermelha
Orla Interna: Branco

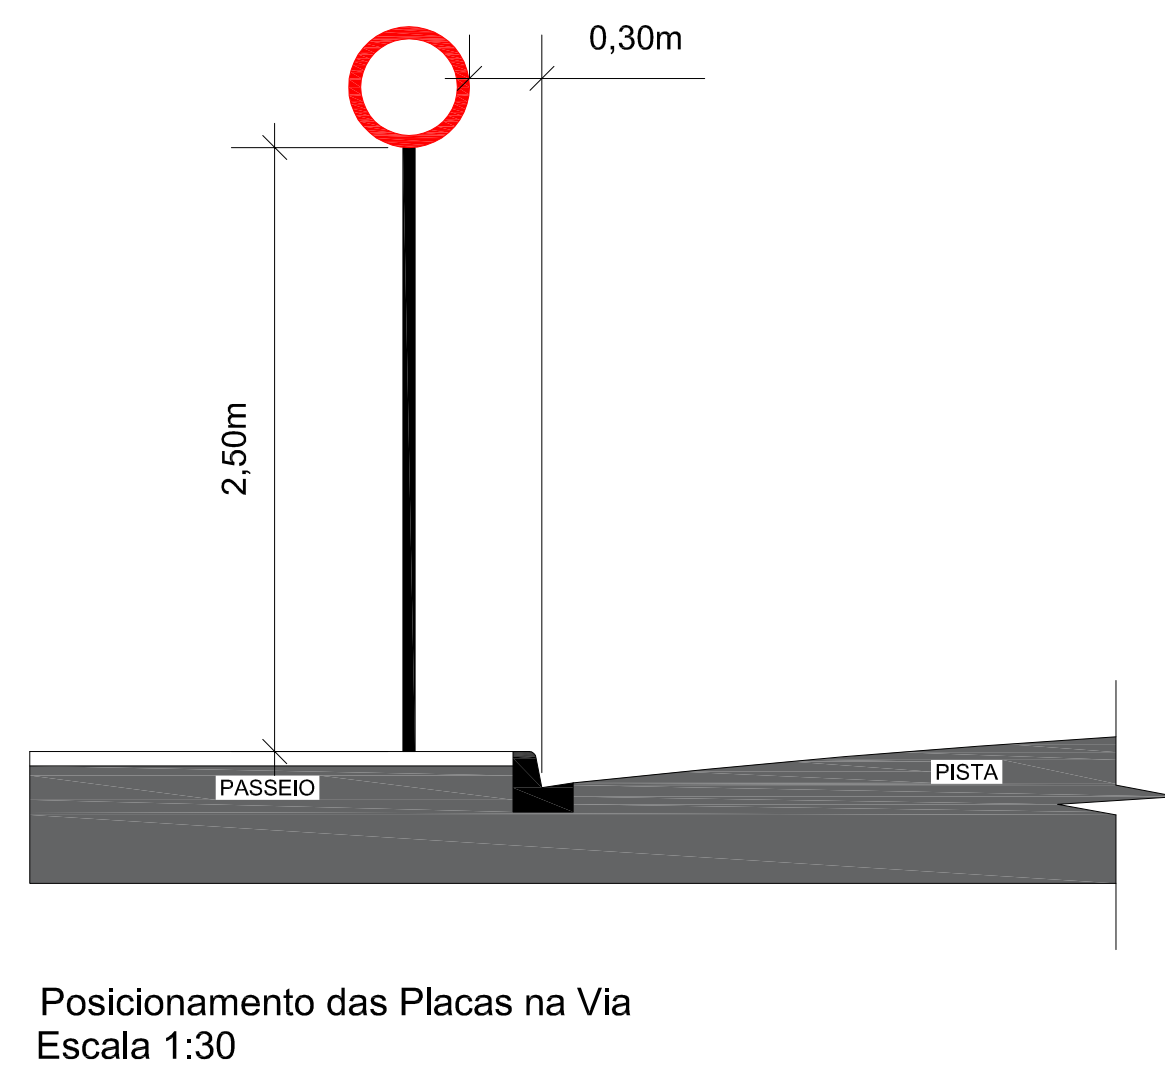

Via	Lado (m)	Orla interna branca (m)	Orla externa vermelha (m)
Urbana	0,25	0,020	0,010

MUNICÍPIO DE PATO BRANCO		PRONTO	
Secretaria de Engenharia e Obras			
Rua Afonso Pena, nº1941 - Bairro Anchieta			
Fone/Fax (46) 99935-3939			
engenharia@patobranco.pr.gov.br			
PROJETO		PRONTO	
PAVIMENTAÇÃO ASFÁLTICA			
CONTRATANTE		02/02	
MUNICÍPIO DE PATO BRANCO			
REFERÊNCIA		FOLHA	
PROJETO DE SINALIZAÇÃO		SÉCULA	
PERMANÊNCIA		DATA	
DETALHES DE SINALIZAÇÃO		DEZ/2024	
AUTORES DO PROJETO			
Anderson Rossatto			
CREA-PR 124.502/D			