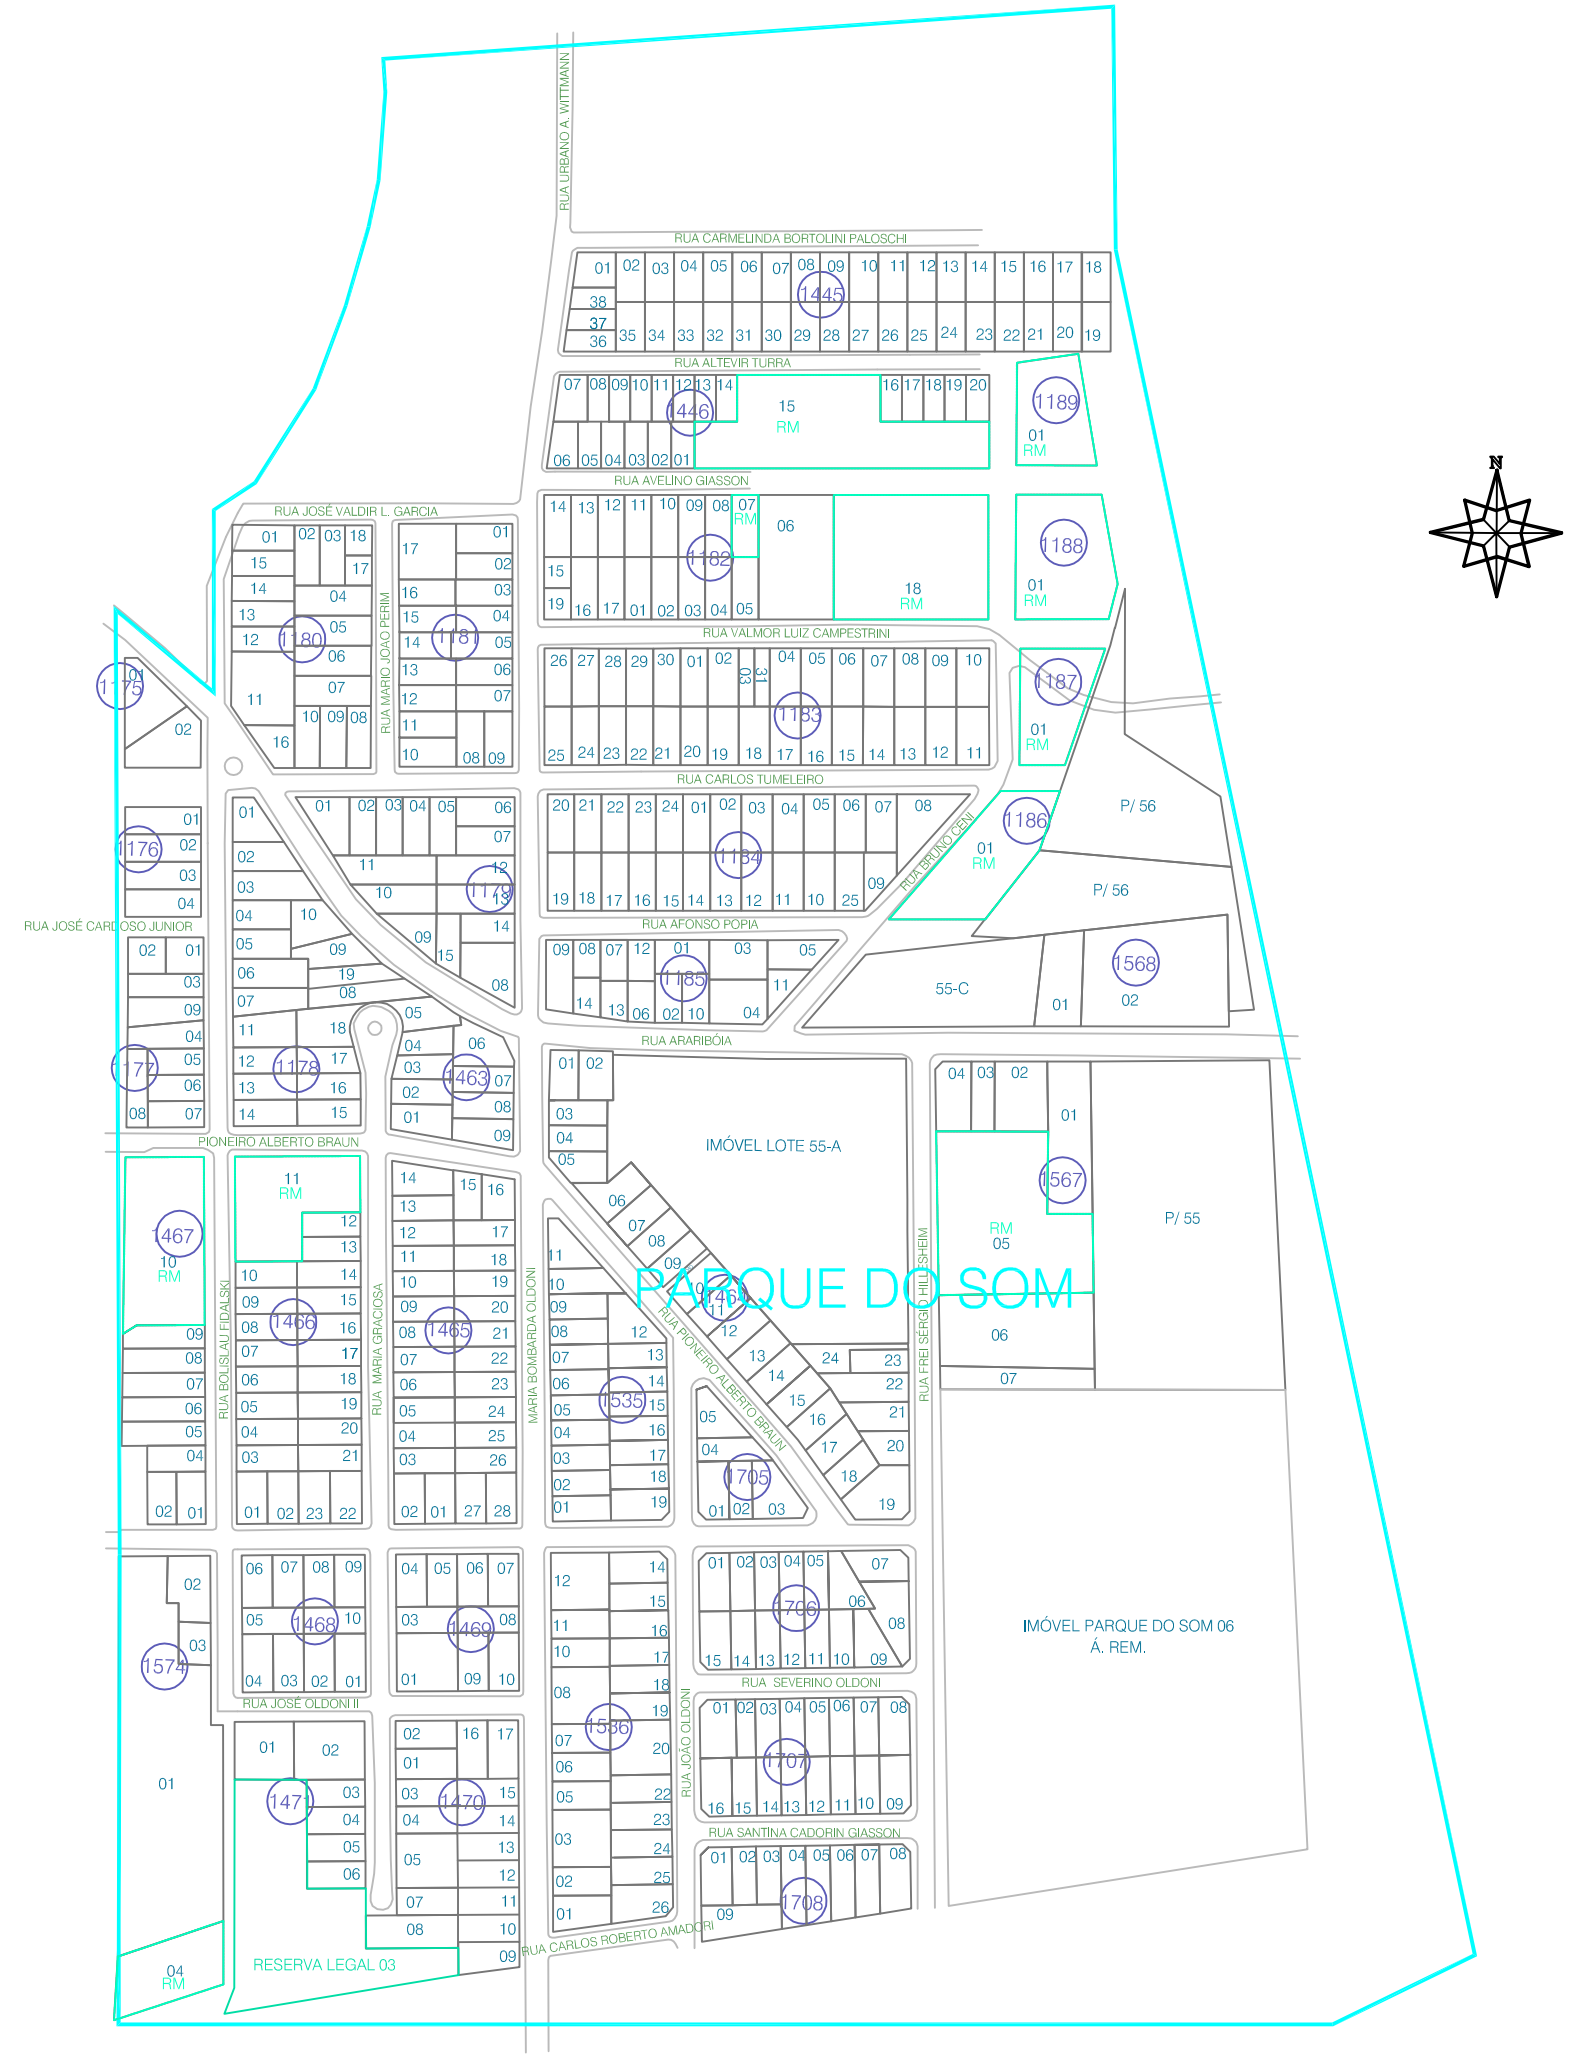
RUA URBANO A. WITTMANN
RUA CARMELINDA BORTOLINI PALOSCHI
RUA ALTEVIR TURRA
RUA AVELINO GIASSON
RUA JOSÉ VALDIR L. GARCIA
RUA MARIO JOÃO PERIM
RUA VALMOR LUIZ CAMPESTRINI
RUA CARLOS TUMELEIRO
RUA BRUNO CENI
RUA AFONSO POPIA
RUA ARARIBÓIA
RUA JOSÉ CARDOSO JUNIOR
PIONEIRO ALBERTO BRAUN
RUA BOLISLAU FIDALSKI
RUA MARIA GRACIOSA
MARIA BOMBARDA OLDONI
RUA PIONEIRO ALBERTO BRAUN
RUA FREI SERGIO HILLESHEIM
RUA JOSÉ OLDONI II
RUA SEVERINO OLDONI
RUA JOÃO OLDONI
RUA SANTINA CADORIN GIASSON
RUA CARLOS ROBERTO AMADORI
RESERVA LEGAL 03
IMÓVEL LOTE 55-A
IMÓVEL PARQUE DO SOM 06
Á. REM.
PARQUE DO SOM
P/ 56
P/ 55
55-C
RM
N