

A

B

RUA INDUSTRIAL

02

03

04

05

06

07

08

09

10

11

12

13

14

15

16

17

TRAVESSA PALMEIRA

Quadra 370
Lote 19
11.534,82m²
Matrícula 43.339

Fechamento com gradil metálico existente.

Portão de abrir metálico 215x200 à ser executado

Fechamento com gradil metálico e Portão de acesso existente.

Pavimentação em brita existente.

Calçada de acesso
Área de piso intertravado
6X10X20cm natural = 100,43 m²
6X10X20cm colorido = 50,29 m²

Remoção do posteamento em madeira, gradil metálico e travess.




IMPLANTAÇÃO


Esc: 1/300
2.316,89 MP




CARIMBOS P.M.P.B SECRETARIA DE PLANEJAMENTO URBANO E SAÚDE PÚBLICA		OBRA: QUADRAS POLIESPORTIVAS	
<p>MUNICÍPIO DE PATÓ BRANCO Secretaria de Planejamento Urbano</p>	ESPECIFICAÇÃO: Implantação	ÁREA TOTAL: 2.316,89 MP	ESCALA: Indicada

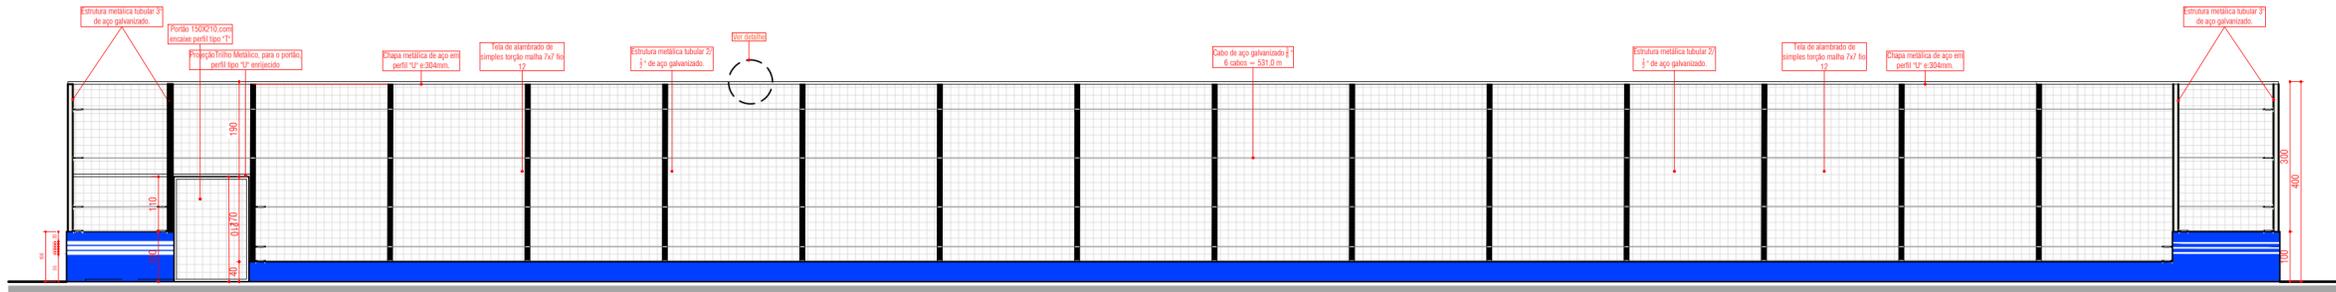


ELEVAÇÃO NORTE/SUL
1/100

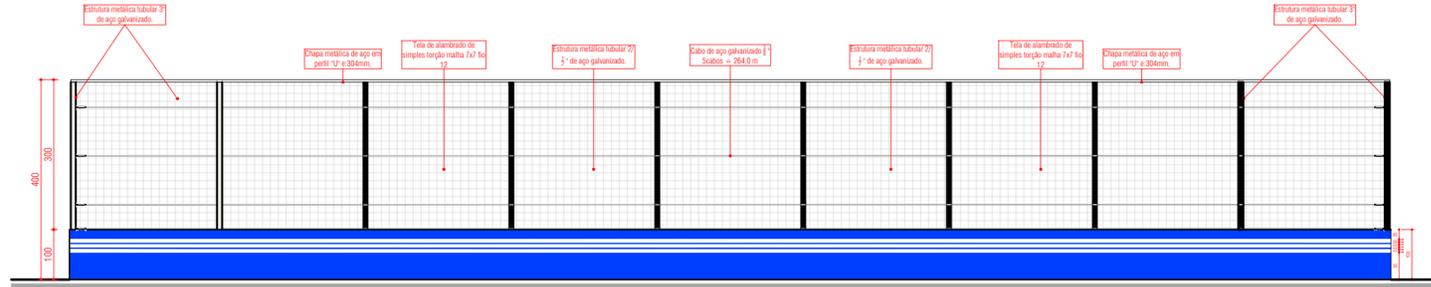


ELEVAÇÃO LESTE/OESTE
1/100

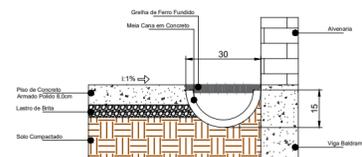


DETALHE DRENAGEM
1/20

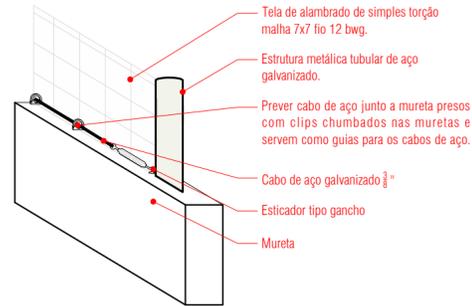

DETALHE ALAMBRADO 01
1/20

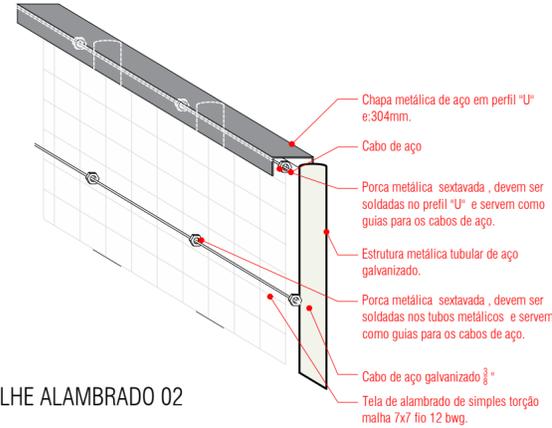

DETALHE ALAMBRADO 02
1/20

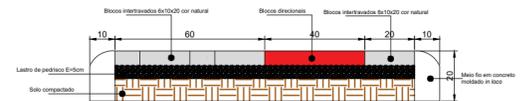

DETALHE PERFIL DA CALÇADA
1/20

CARIMBOS P.M.P.B. SECRETARIA DE PLANEJAMENTO URBANO E SAÚDE PÚBLICA

OBRA: QUADRAS POLIESPORTIVAS		ÁREA TOTAL: 2.316,89 M ²	ESCALA: Indicada
ESPECIFICAÇÃO: Elevação Norte Sul Elevação Leste Oeste		DATA: 05/10/2020	DESENHO: Eduardo Machner
AUTOR DO PROJETO ARQUITETO E URBANISTA: Eduardo Bruno Machner CAU A 138893-2		PRÓPRIETÁRIO: Município de Pato Branco 76.995.448/0001-54	
AUTOR DO PROJETO ARQUITETO E URBANISTA:		MUNICÍPIO DE PATO BRANCO Secretaria de Planejamento Urbano	
LOTE: 19	QUADRA: 370	ENDEREÇO DA OBRA: Rua Industrial	MATRÍCULA: 43.339
VERSÃO: 003	DATA: 14/01/2014 19/04/2021	ALTERAÇÃO: Redução de projeto conforme orçamento Alteração conforme Caixa	DESENHO: Machner Eduardo M.

7:\Projetos\Quadras Industrial\Quadras Industrial - 19.04.2021.dwg IMPRESSO EM 19/04/2021 planejamtourbano@patobranco.pr.gov.br