

01

02


03

04


05

A

A

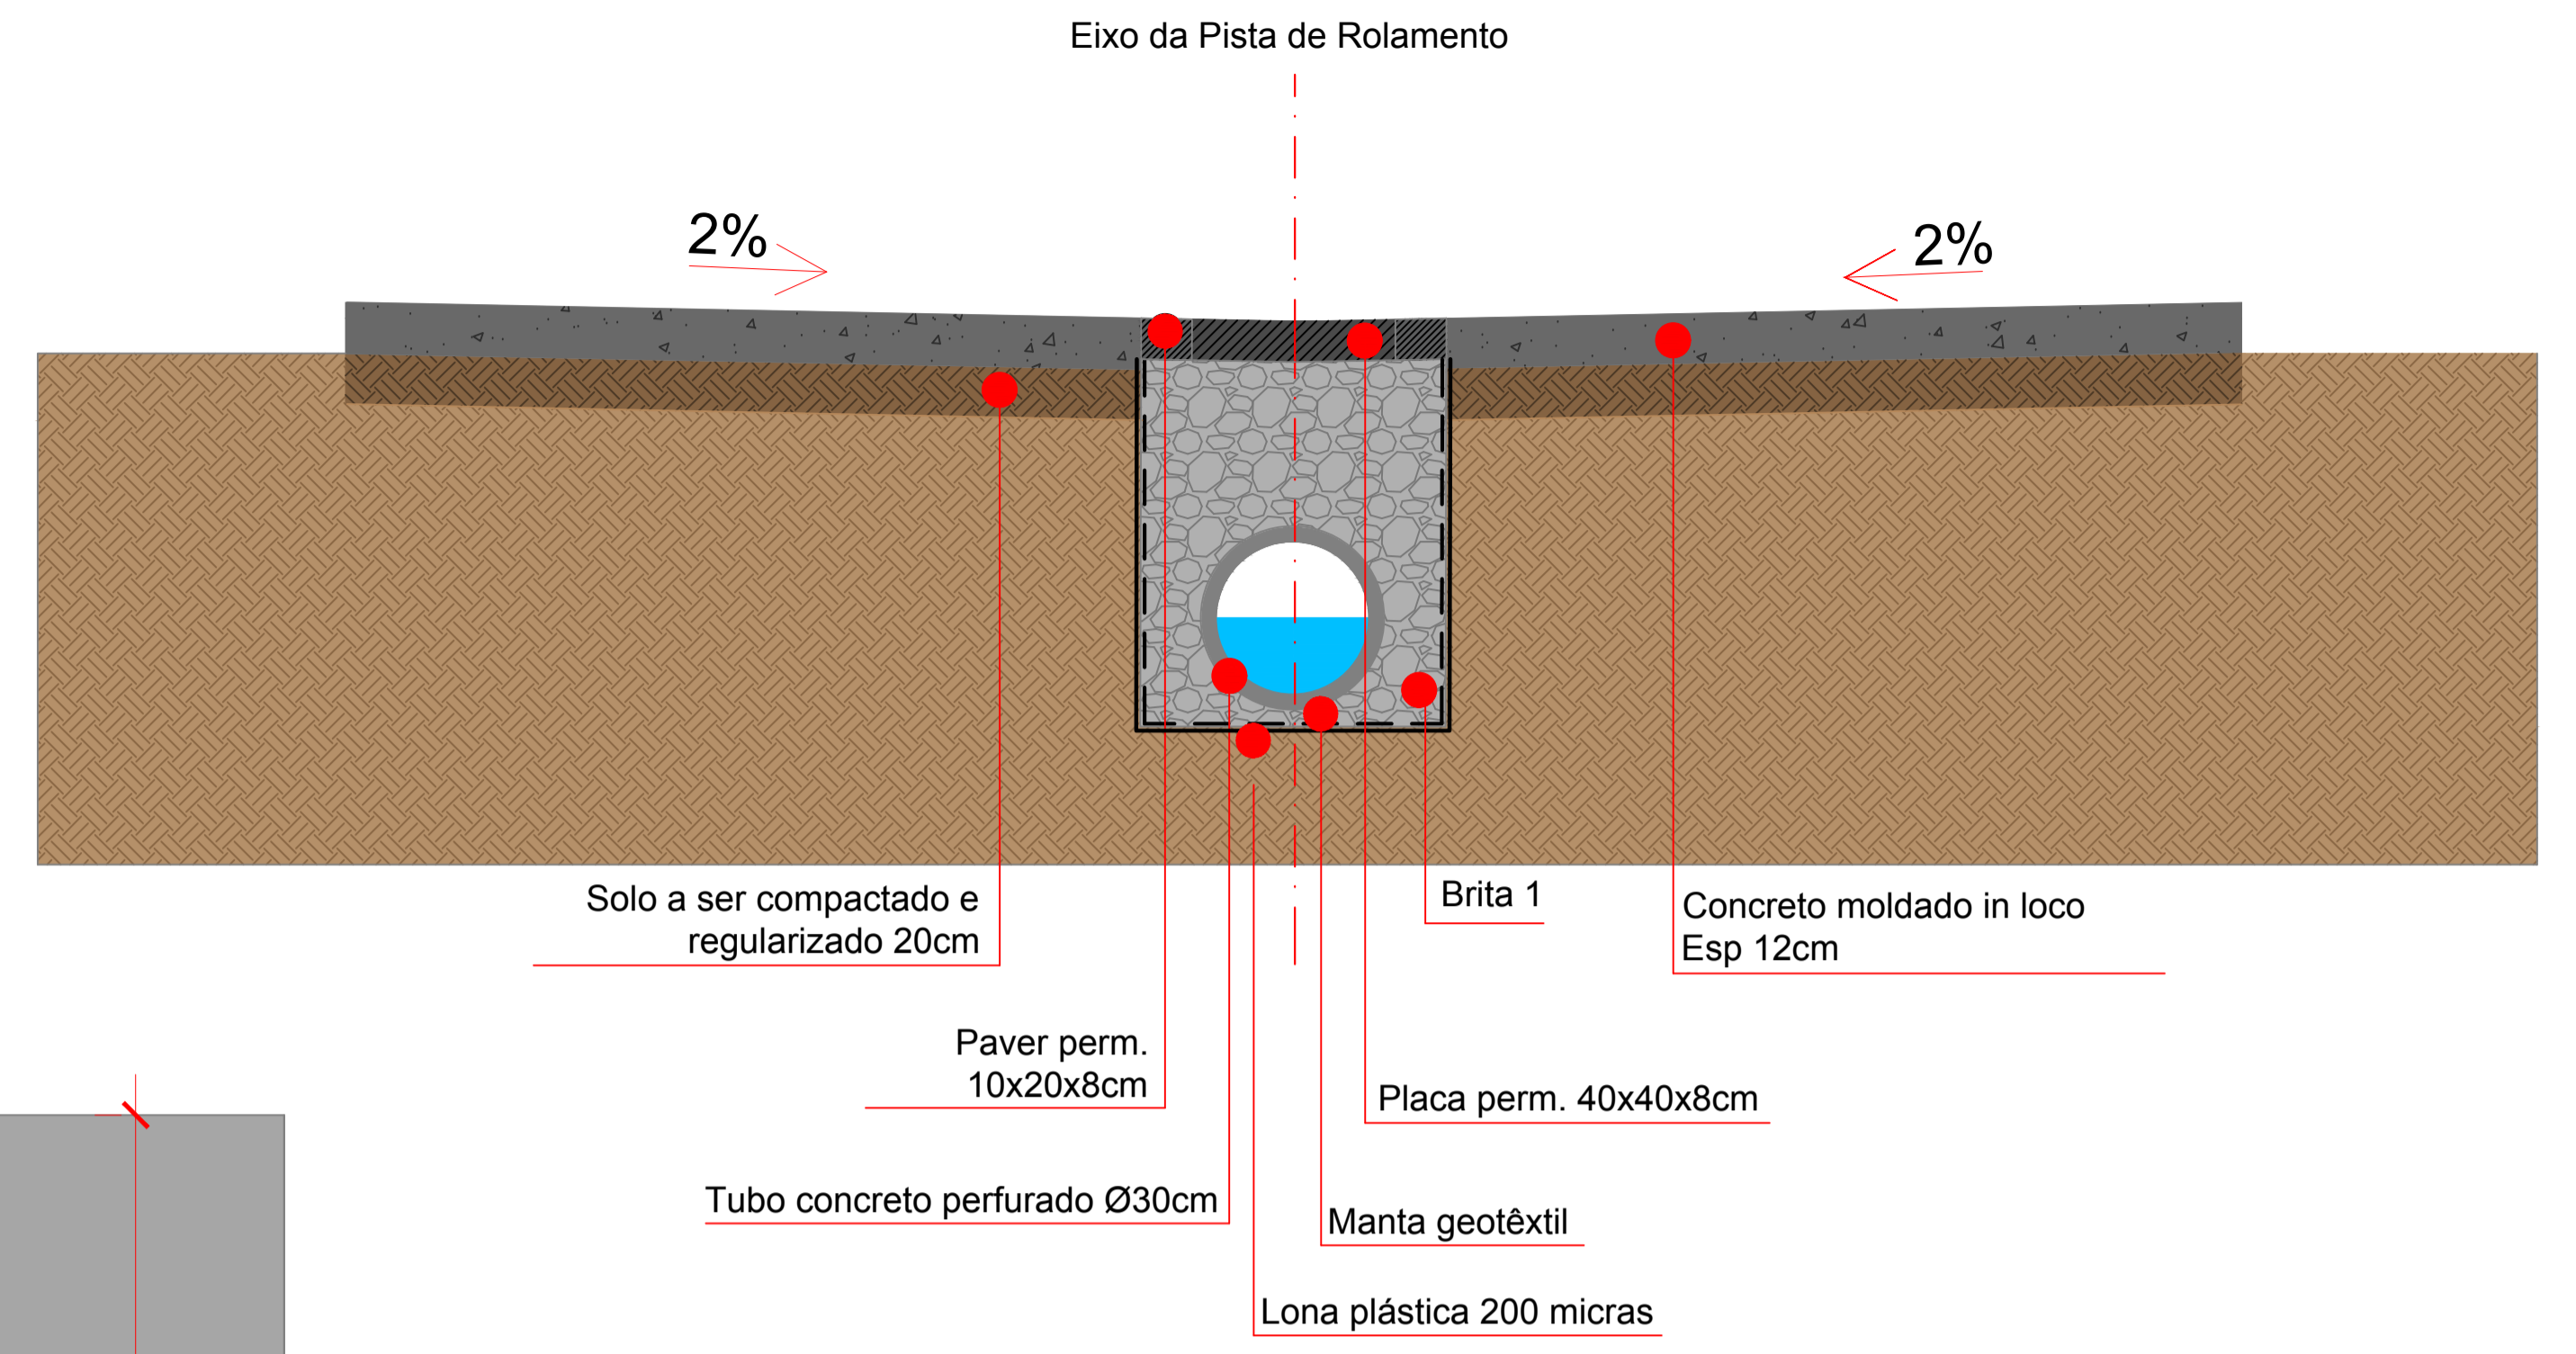

DETALHES DRENAGEM - CORTE GENÉRICO
 MEDIDAS EM CM
 SEM ESCALA

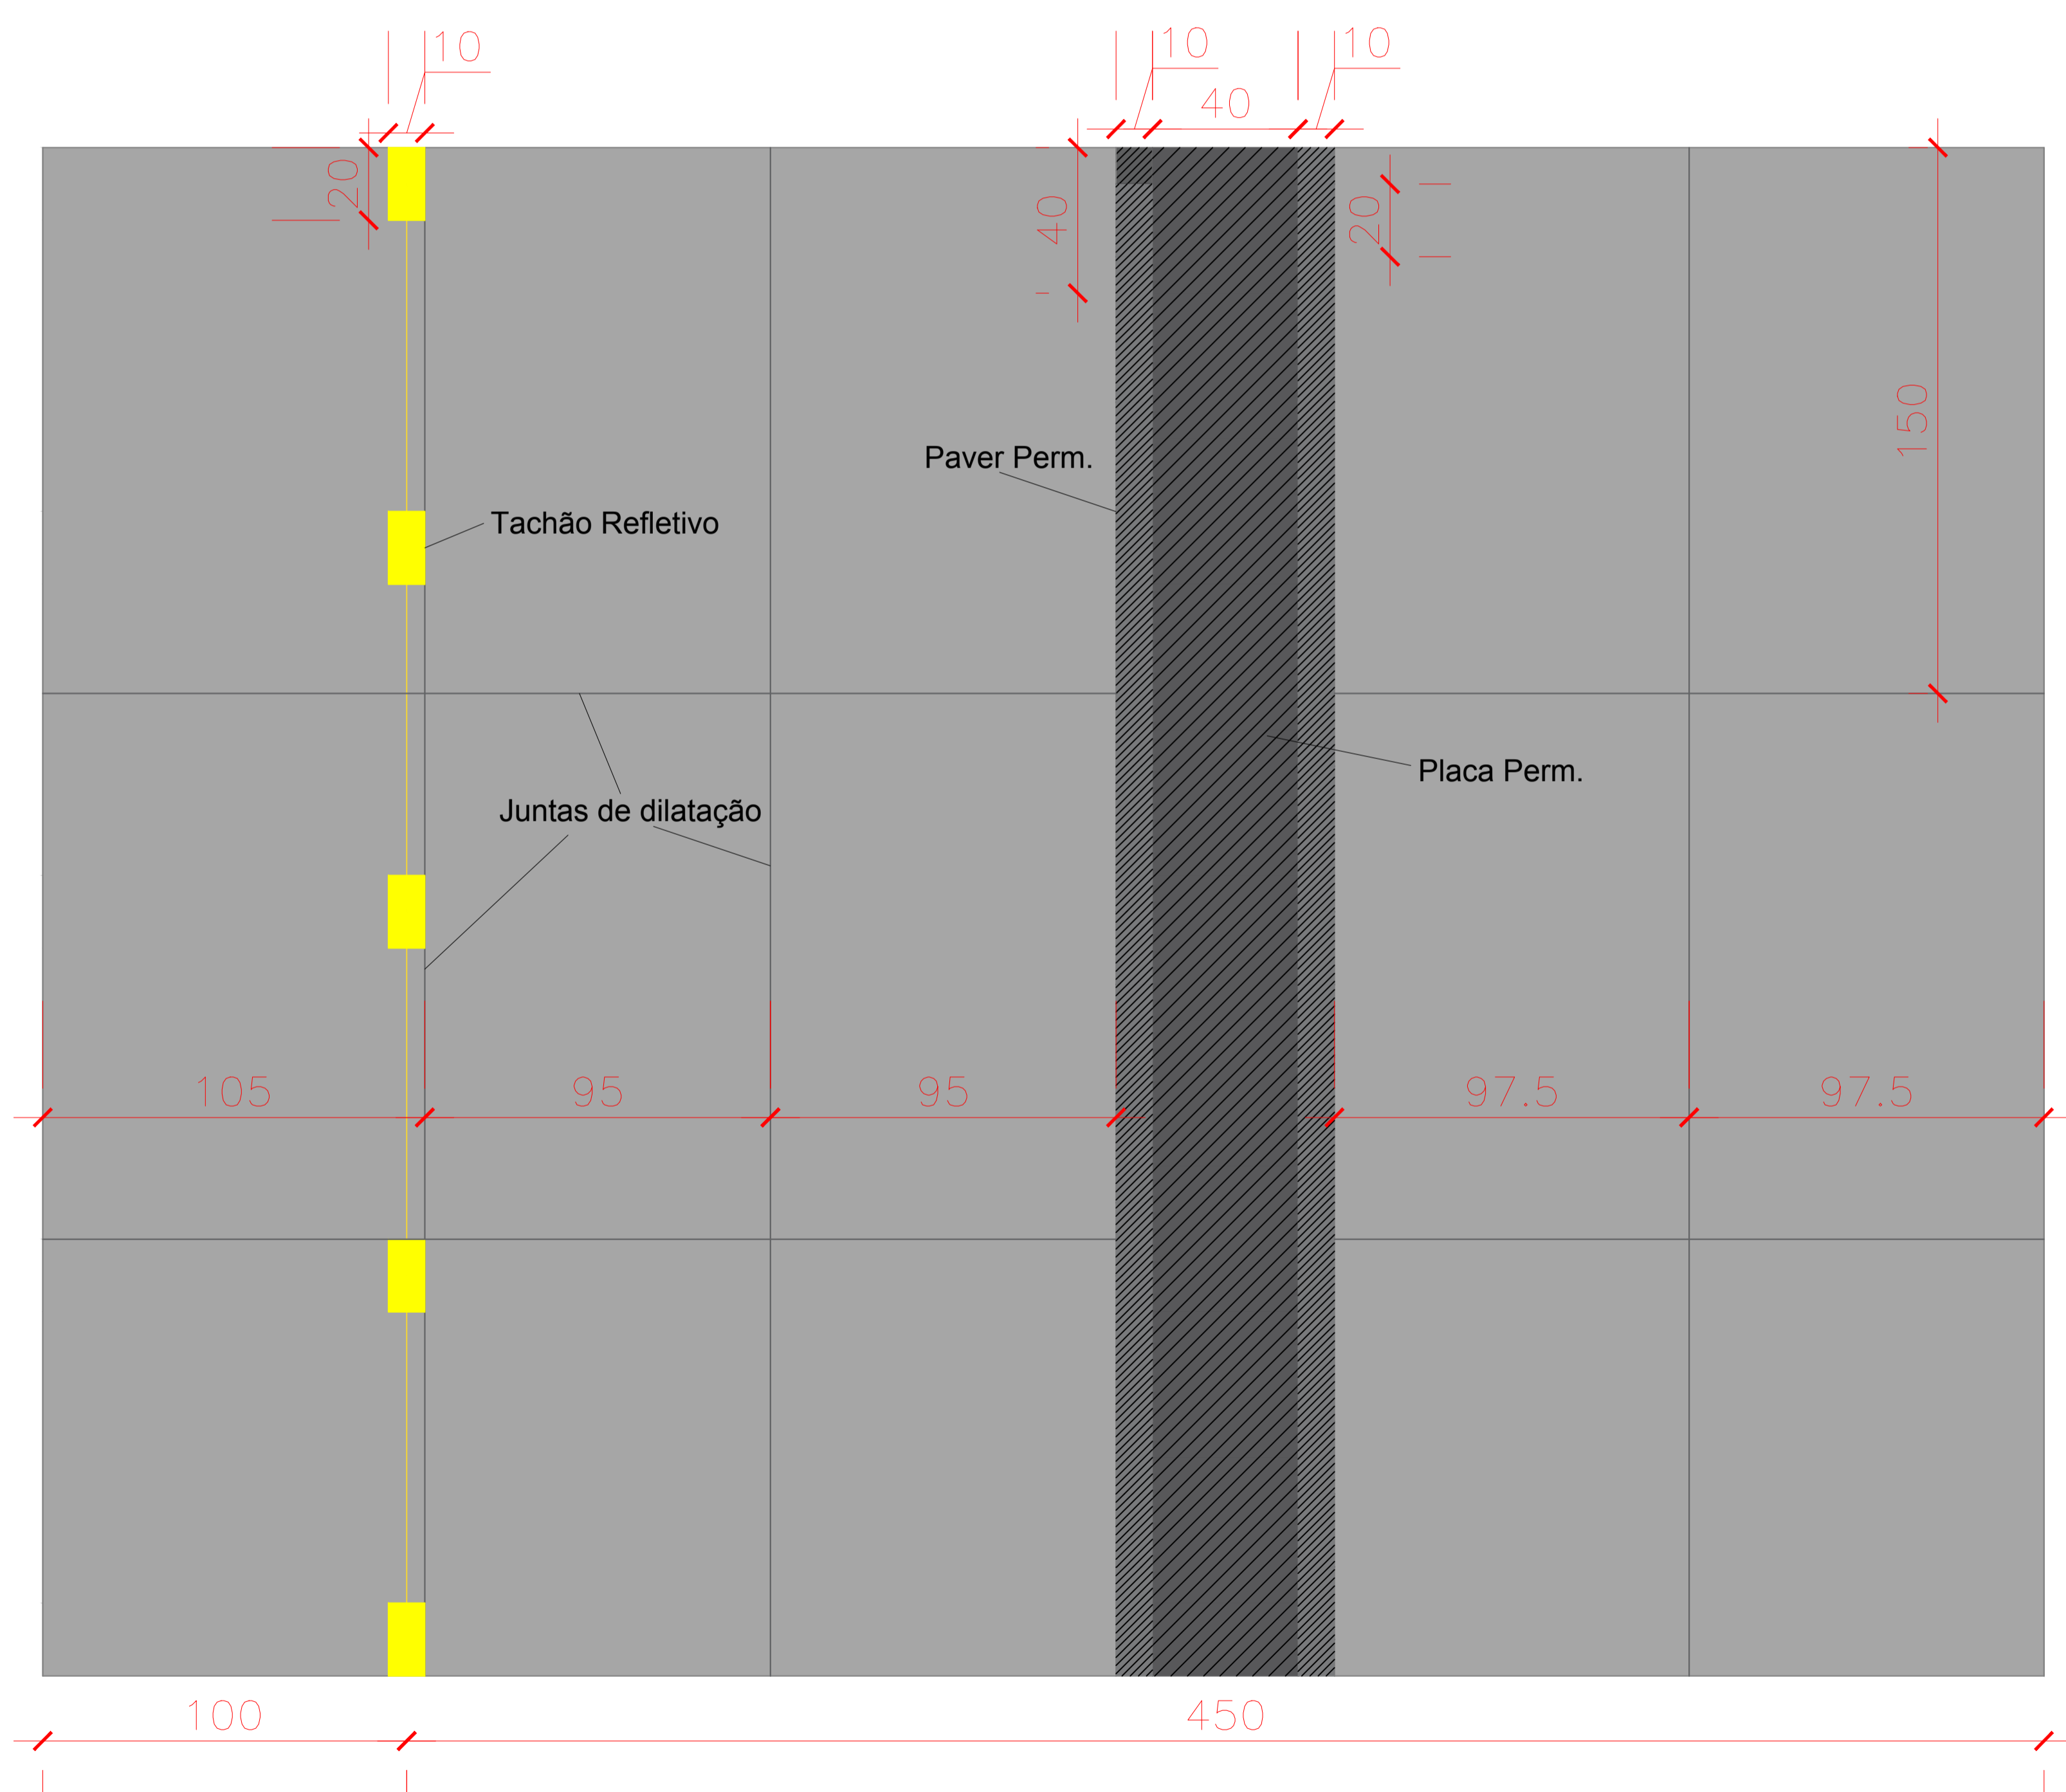

PLANTA BAIXA DA RUA COM JUNTAS DE DILATAÇÃO, DRENAGEM E TACHÃO
 MEDIDAS EM CM
 SEM ESCALA

01

02

03

04

05

B

B

MUNICÍPIO DE PATO BRANCO Secretaria de Engenharia e Obras Rua Caramuru, 271 - Centro Fone/Fax (46) 3223-2509 engenharia@patobranco.pr.gov.br			
PROJETO	PROJETO DE PAVIMENTAÇÃO EM CONCRETO	PRIMEIRA	
CONTRATANTE	MUNICÍPIO DE PATO BRANCO		03/13
REFERÊNCIA	PROJETO DE PAVIMENTAÇÃO, SINALIZAÇÃO, DRENAGEM	PROJENCO	DATA
ESPECIFICAÇÃO	DETALHES DA PAVIMENTAÇÃO, DRENAGEM E SINALIZAÇÃO DA RUA DARCY GOMES BRASIL	ALVARO PERAZZOLI	03/2021
AUTOR DO PROJETO	Fernanda Zianni Manarim	ASS	ENG CIVIL CREA-PR 107.389/D