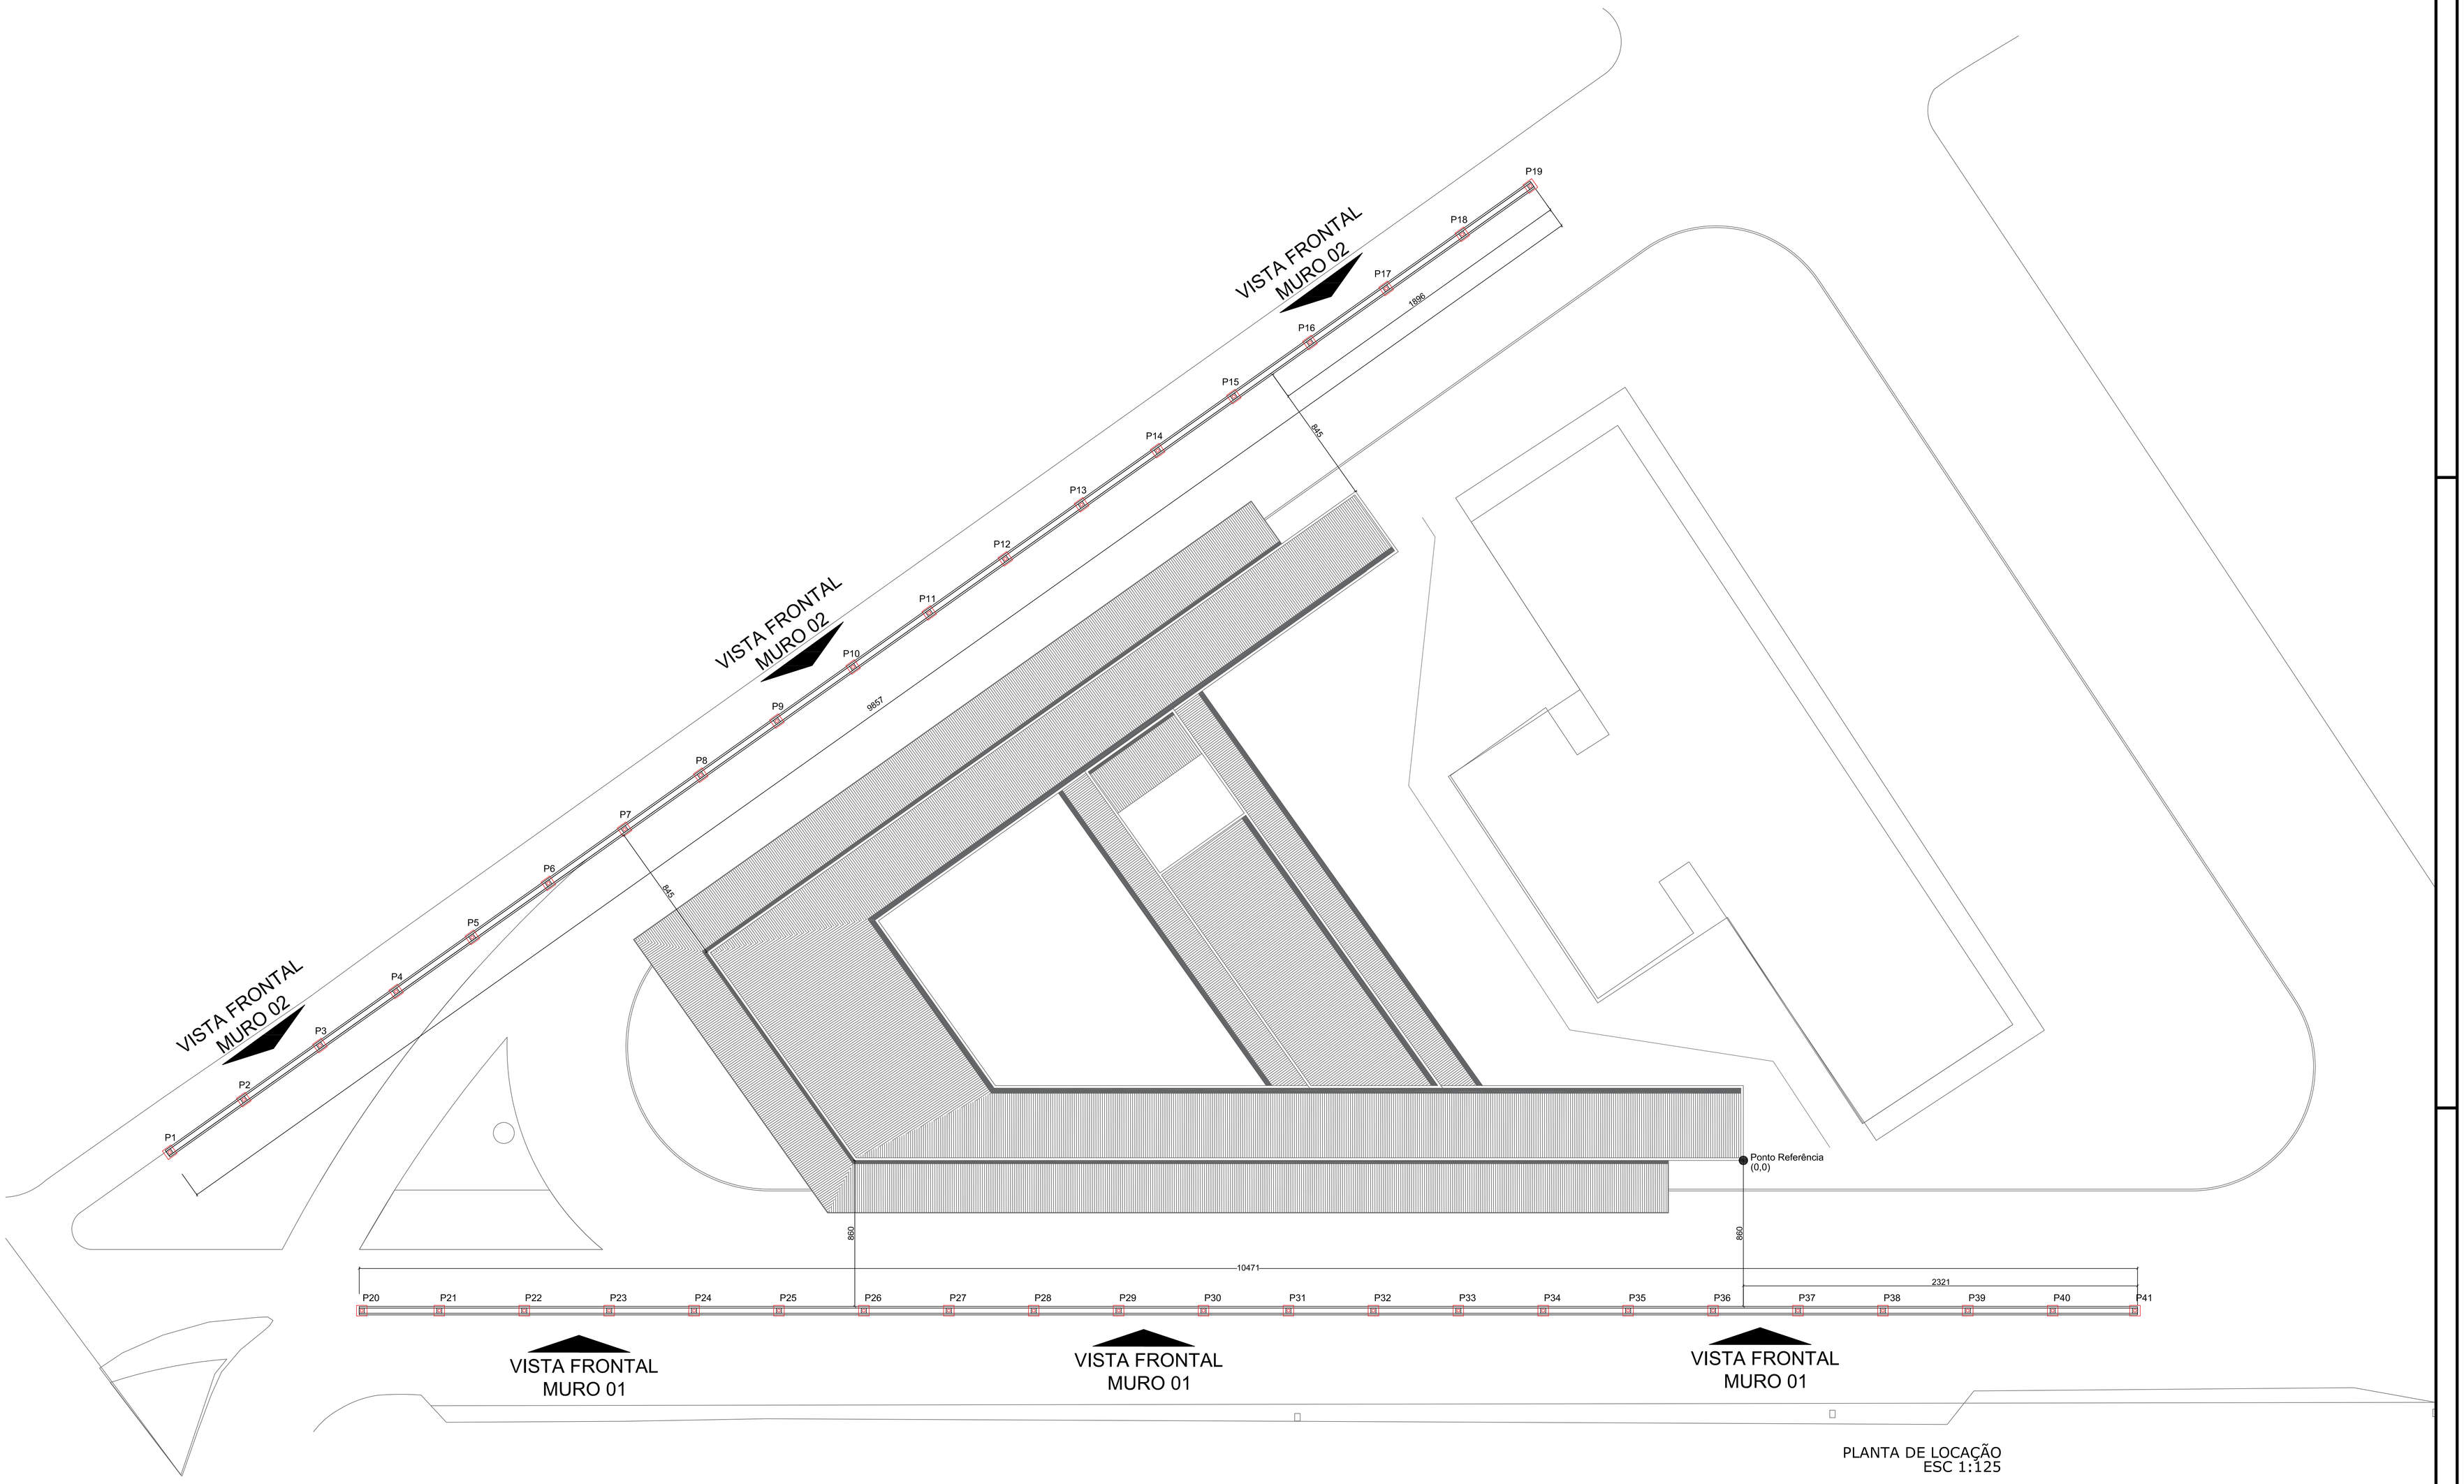

PLANTA DE LOCAÇÃO
ESC 1:125

MUNICÍPIO DE PATO BRANCO
Secretaria de Engenharia e Obras
Rua Caramuru, 271 - Centro
Fone/Fax (46) 3223-2509
engenharia@patobranco.pr.gov.br

PROJETO: PROJETO ESTRUTURAL
FOLHA/FOLHAS: 02/05
CONTRATANTE: PREFEITURA MUNICIPAL DE PATO BRANCO
REFERÊNCIA: TERMINAL URBANO - MURO EXTERNO
ESCALA: INDICADA
DATA: NOV/2021
EXPLICAÇÃO: PLANTA DE LOCAÇÃO
DESENHO: —

AUTORES DO PROJETO:

ANA PAULA MUHLMANN — ASS — ENGENHEIRA CREA/PR 124.470

JORGE EDUARDO CHOQUETA — ASS — ENGENHEIRO CREA/PR 125.450