


Item	Descrição	Quantidade	Valor Unitário	Valor Total
1
2
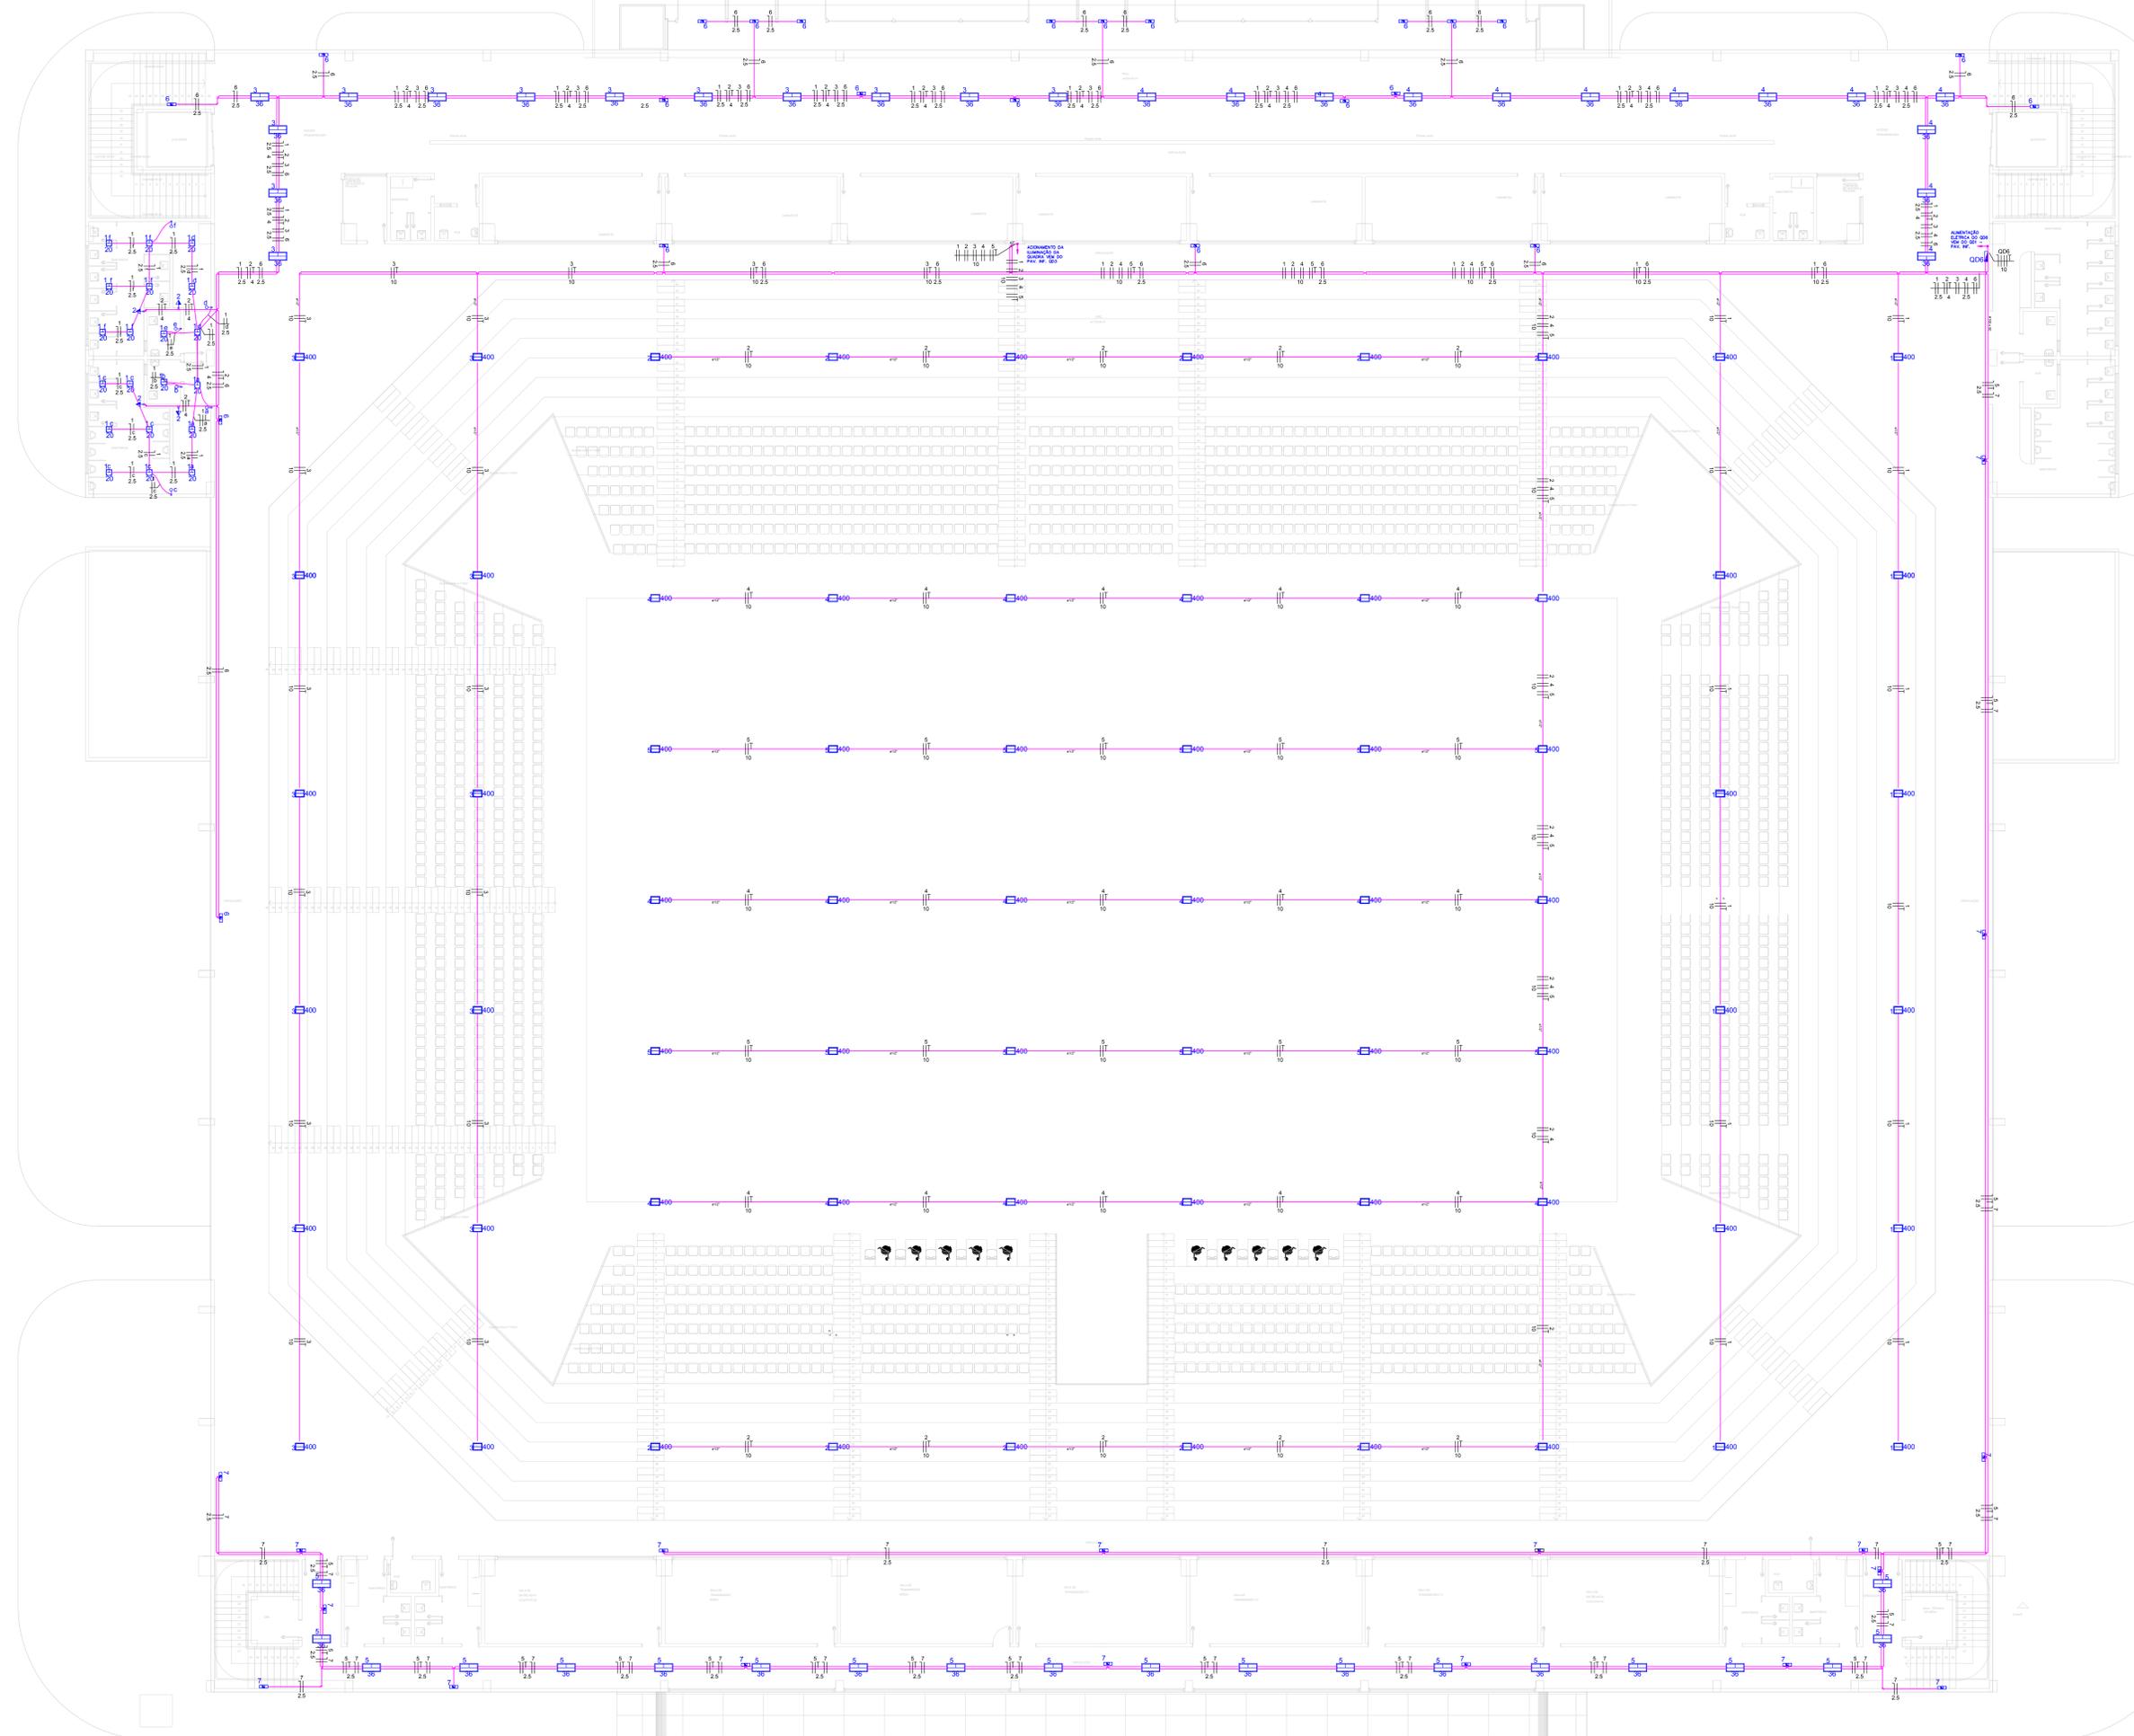

SIMBOLÓGIA

SIMBOLÓGIA COMPLEMENTAR

NOTAS:


MUNICÍPIO DE PATO BRANCO - PR
SECRETARIA DE ENGENHARIA E OBRAS
RUA CARAMURU, 271 - CENTRO
PATO BRANCO - PR - 84600-000

PROPRIETÁRIO	REVISOR	FOLHA
PREFEITURA MUNICIPAL DE PATO BRANCO	00	02/03
CNPJ: 76.995.448/0001-54	ETAPA	
AUTOR DO PROJETO	PROJETO	
DR. VAN AUGUSTO NAVA	ESCALA	
CREA: PR-164545/D	1/100	
ENDEREÇO DA OBRA	DESENHO	DATA
MARGINAL, BR-159, 440, BAIRRO BERTOT		24/03/2022
PATO BRANCO - PR		

PLANTA DO PAV. 01
Esc: 1/100