


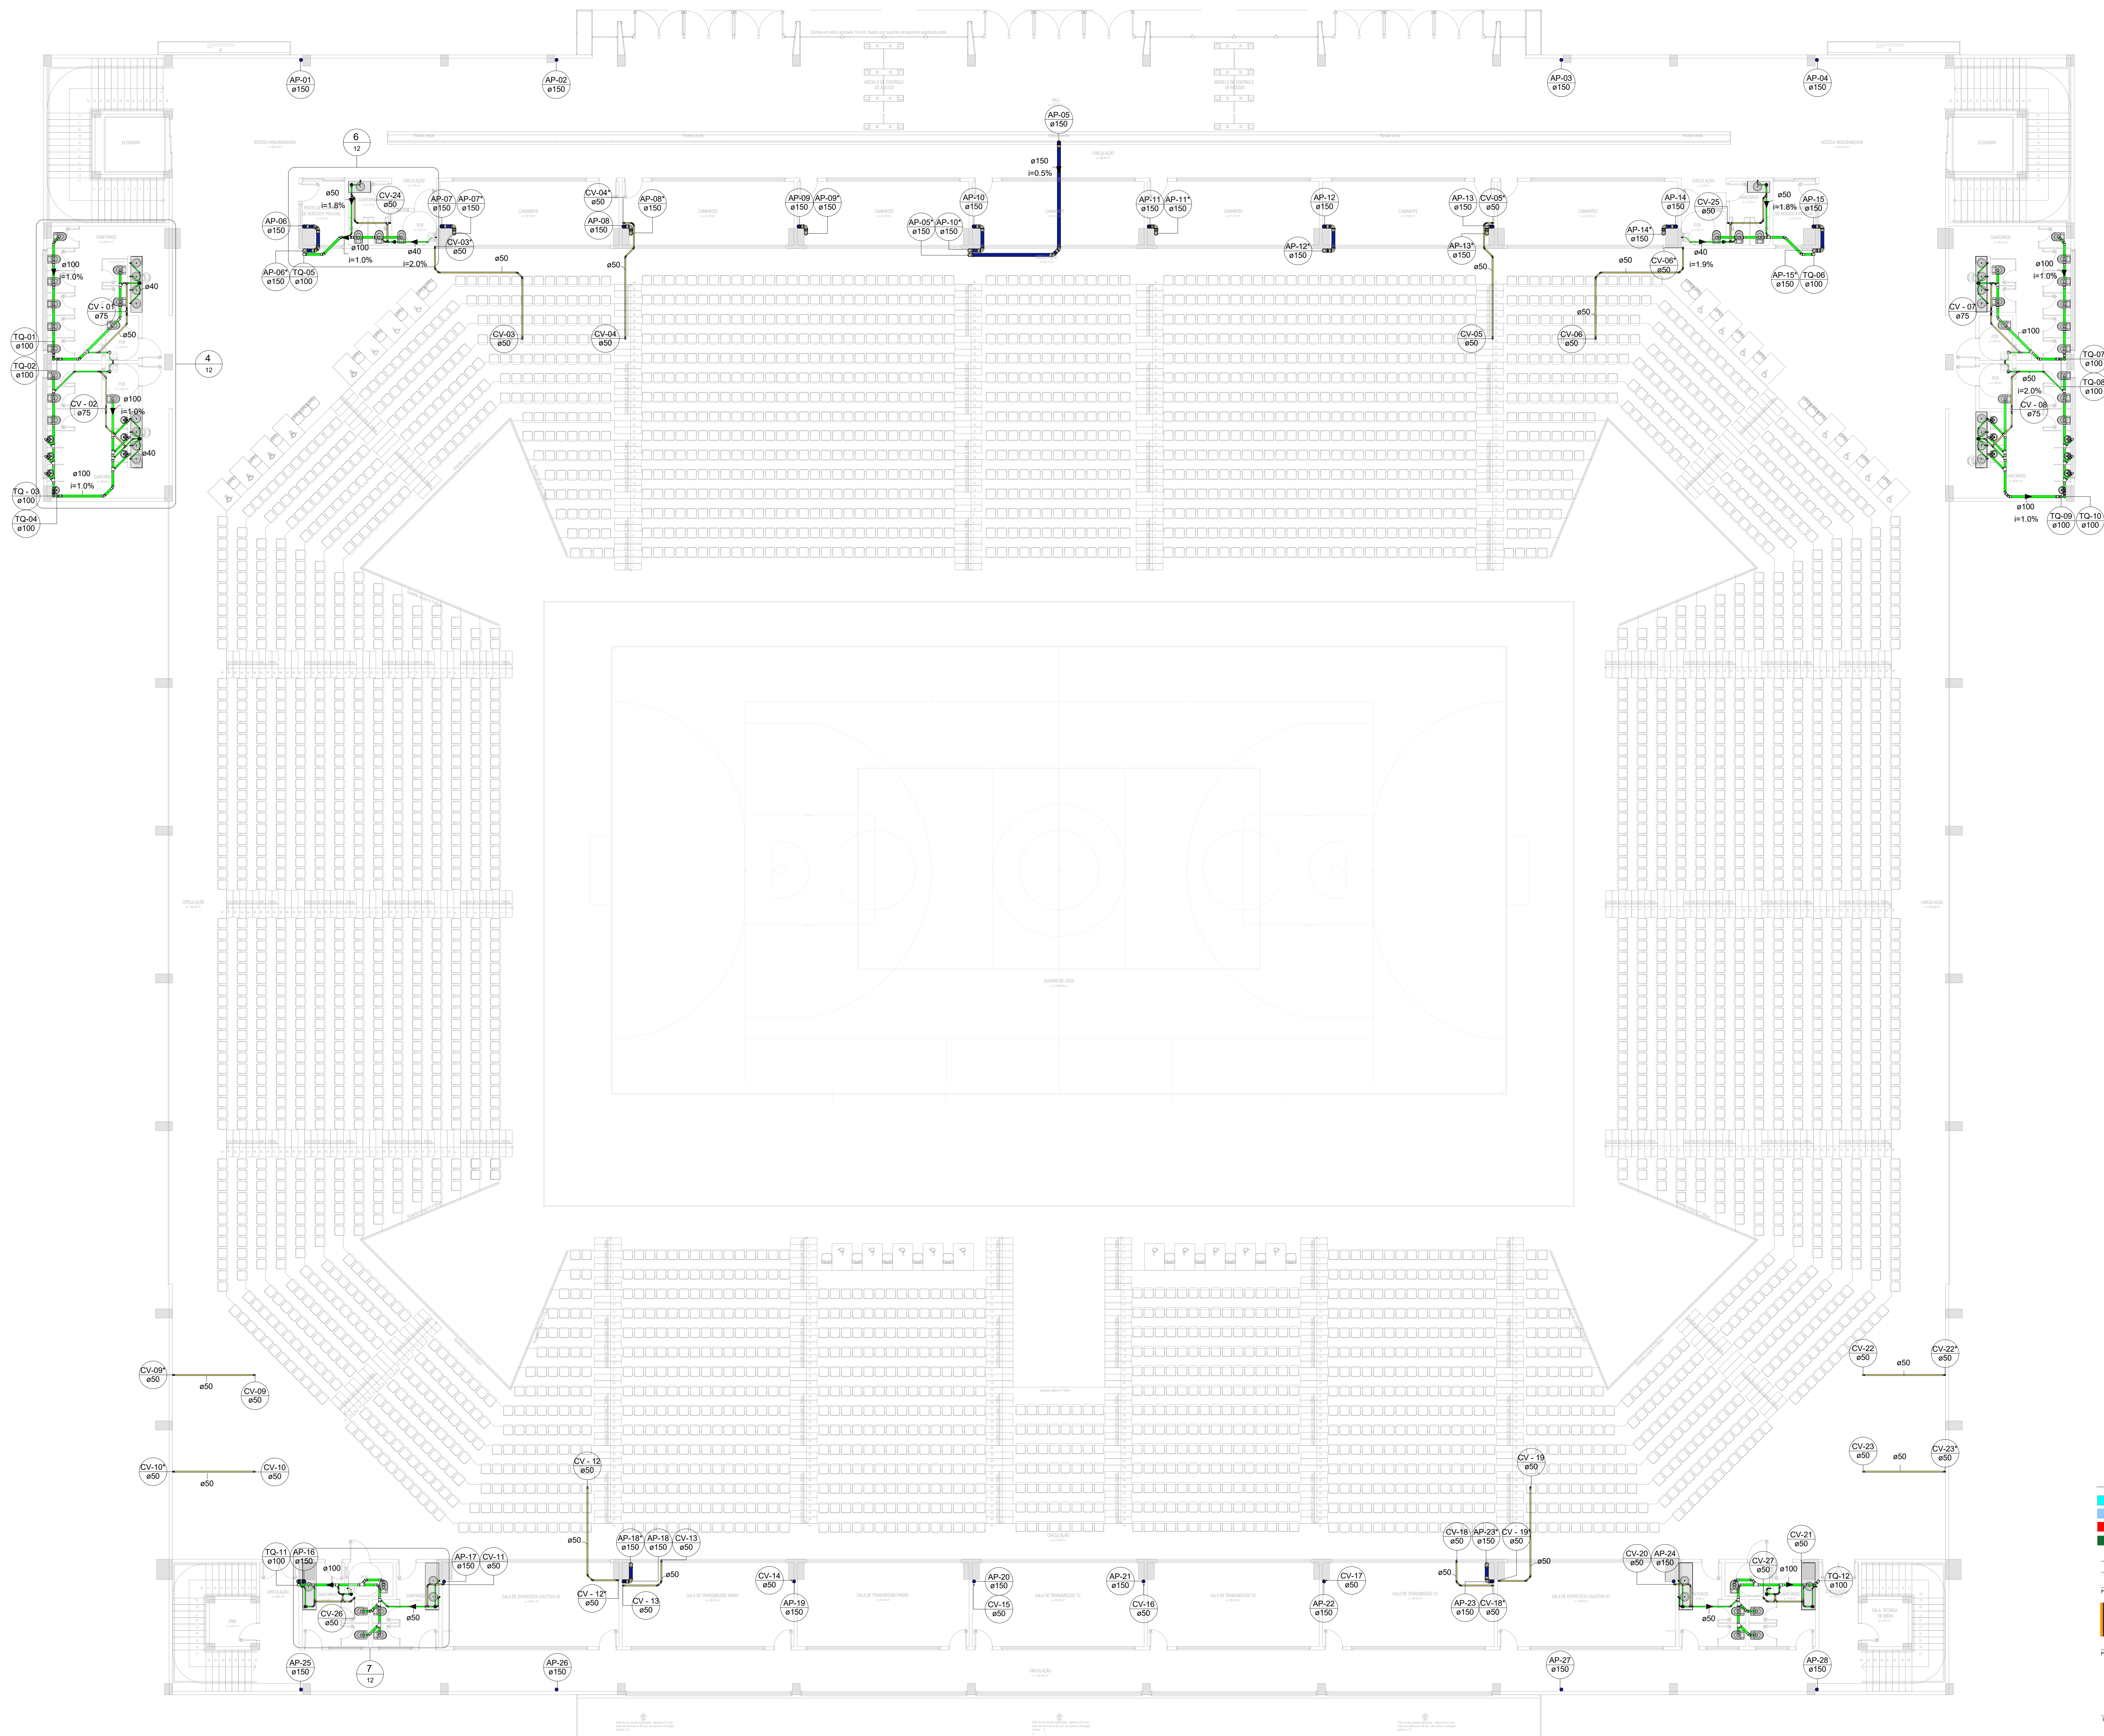

1 SUPERIOR - SANITÁRIO
1 : 100

- Tubo de Queda
- Tubo de Gordura
- Coluna de Ventilação
- Água Pluvial

LEGENDA			
REDE DE ALIMENTAÇÃO DE ÁGUA POTÁVEL	REDE DE VENTILAÇÃO SANITÁRIA	REDE DE ESGOTO SANITÁRIO	REDE DE ÁGUAS PLUVIAIS
REDE POTÁVEL DE ÁGUA FRIA	REDE DE ESGOTO SANITÁRIO	REDE DE ESGOTO SANITÁRIO (GORDURA)	
REDE POTÁVEL DE ÁGUA QUENTE	REDE DE ÁGUAS PLUVIAIS		
REDE DE ÁGUA DE REÚSO			

REV	DATA	AUTOR	EMISSÃO INICIAL
0	02/03/2022	JULIO	ASSUNTO
PROJETO DE INSTALAÇÃO HIDROSSANITÁRIA			
RESPONSÁVEL TÉCNICO: Julio Cesar Barzotto Eng. Civil (CREA 162.340-0)			
COLABORADORES: Andréia Femenina - CREA 164.766-0 Caio Nathan Biazak - CREA 174.402-0			
Rua Argentina, 465, Jd. das Américas, Peto Branco - PR Contato: (41) 3025 3663 julio@plana.com.br			

PROPRIETÁRIO: PREFEITURA DE PATO BRANCO

UBRA: GINÁSIO DE ESPORTES PATO BRANCO	ETAPA: EXECUTIVO
TÍTULO: PROJETO HIDROSSANITÁRIO	DESENHO Nº: 05
CONTEÚDO DA PRANCHETA: SANITÁRIO - PAV. SUPERIOR	

DESENHO: BRUNO	REVISÃO: JULIO BARZOTTO	ESCALA: 1 : 100	NÚMERO PROJETO/ANO: 401 / 2019	DATA: 02/03/2022
----------------	-------------------------	-----------------	--------------------------------	------------------