


1 DET. PLANTA HIDRÁULICA
1:50

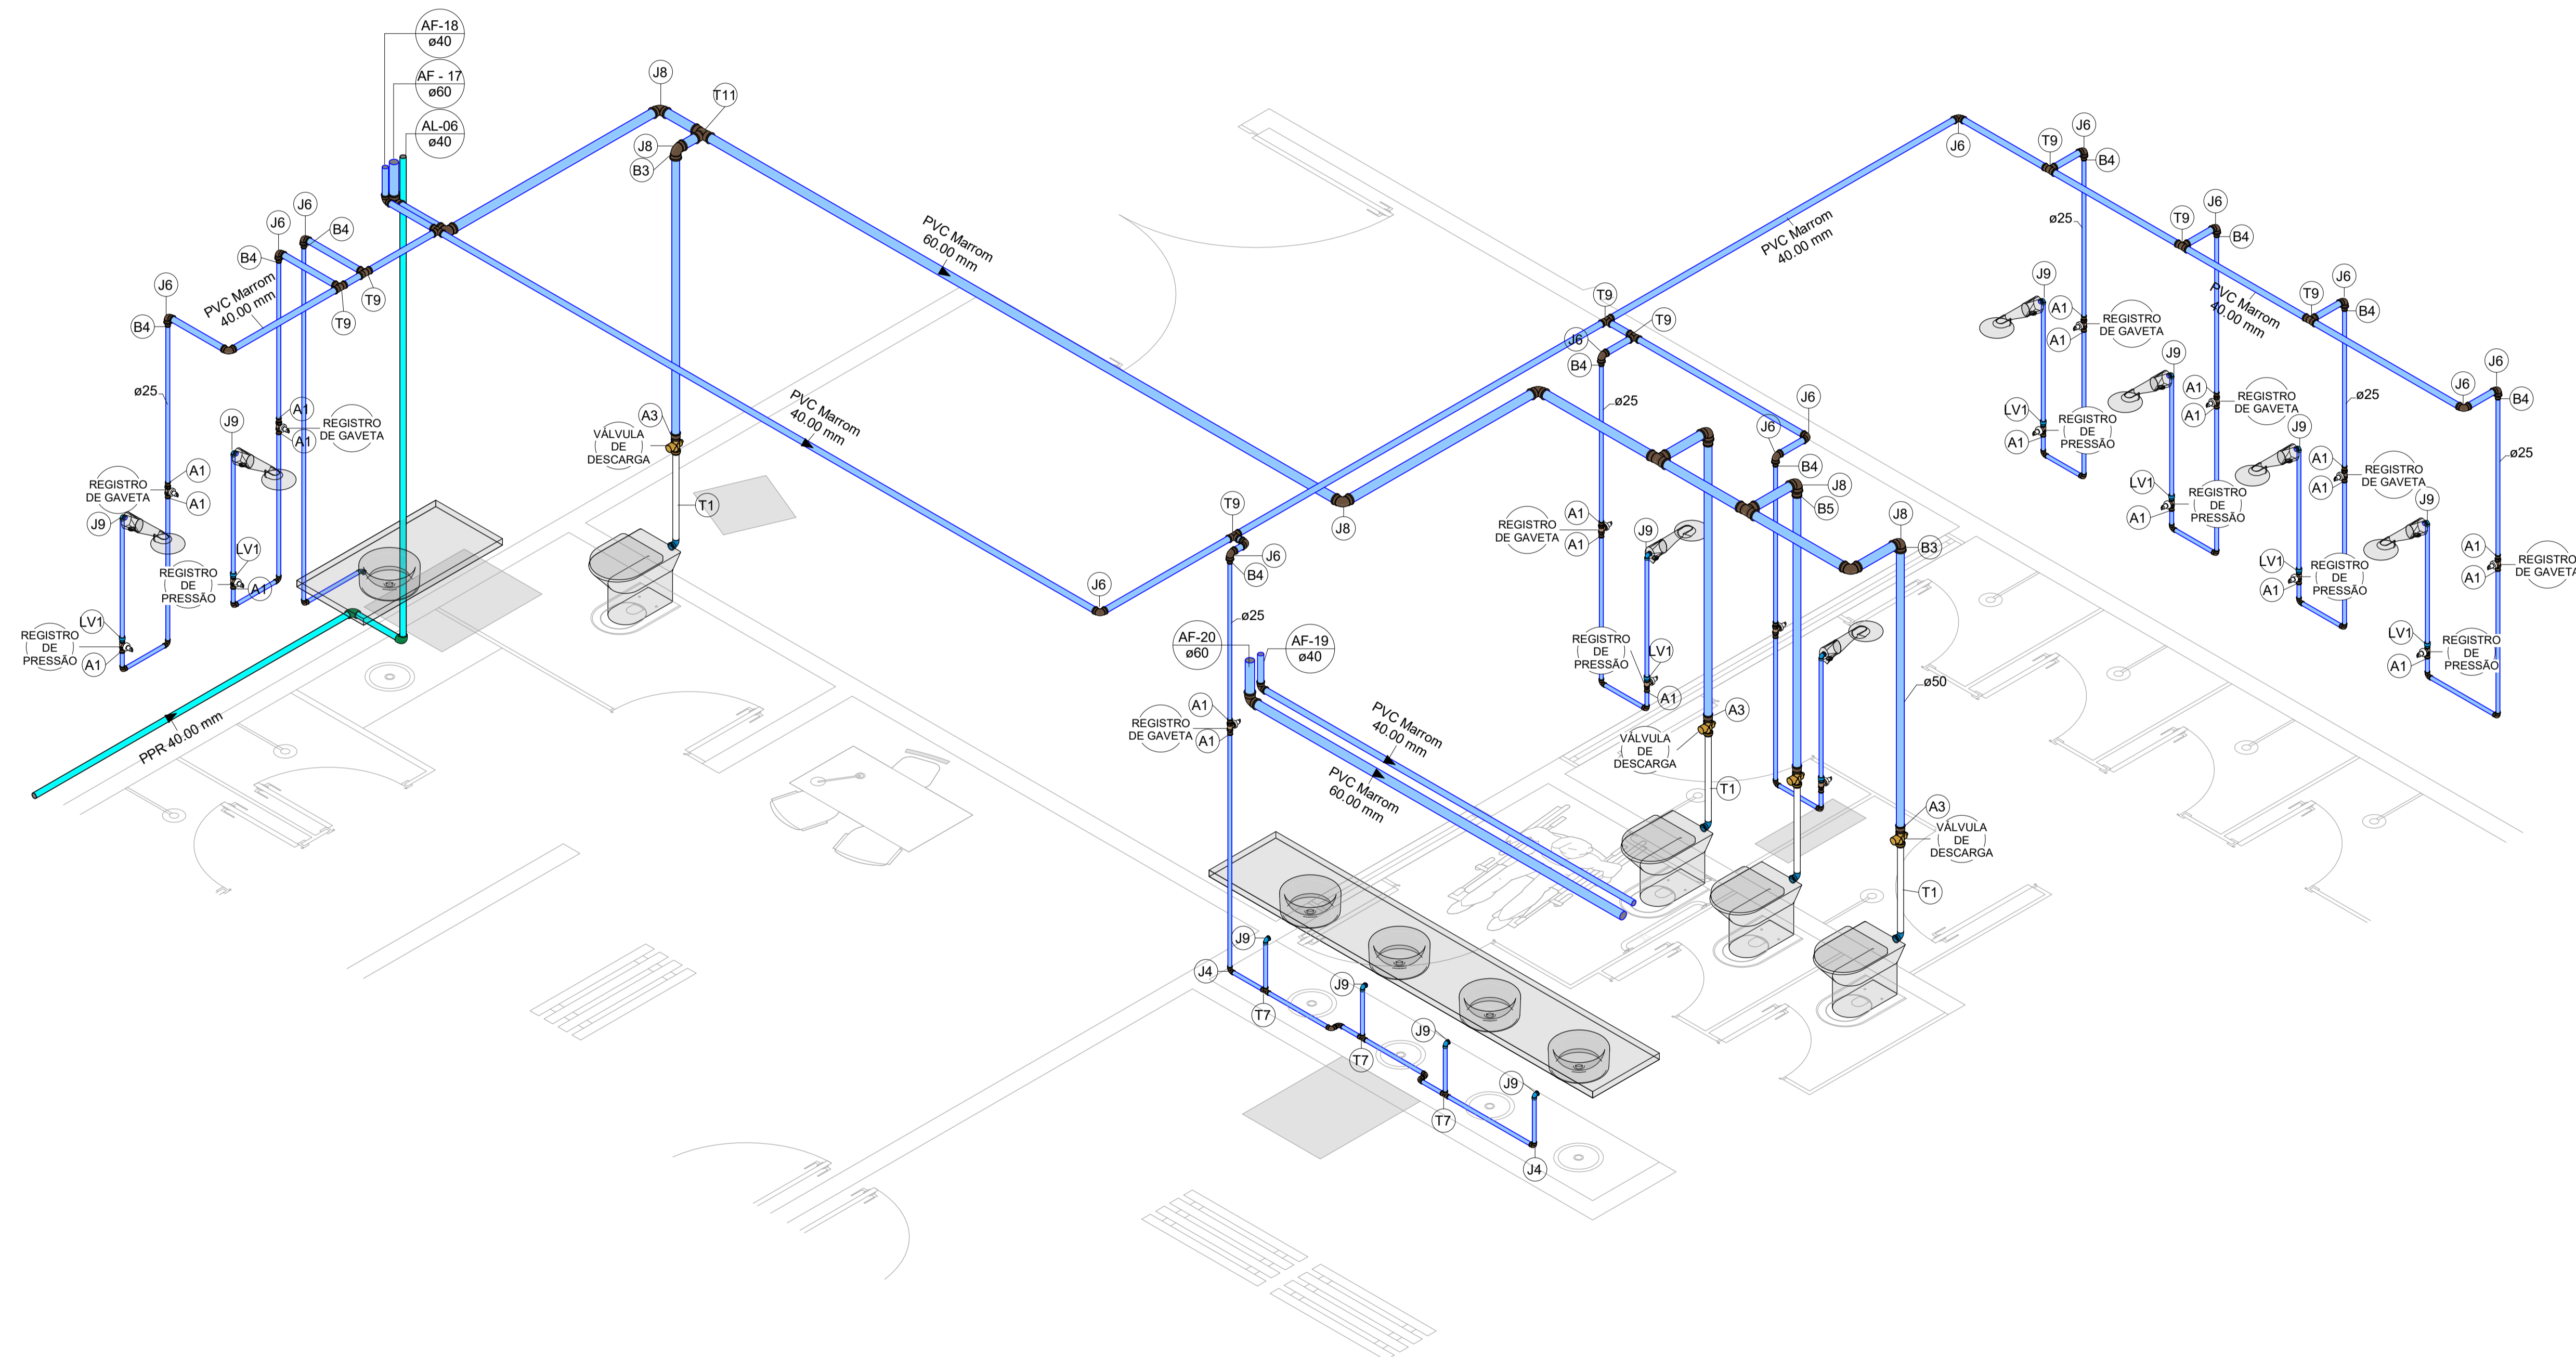

2 {3D} Copiar 15

Conexões para Água - Banheiros		
Quantidade	Código	Descrição
26	A1	Adaptador Soldável Curto com Balsa e Rosca para Registro 25 x 3/4", PVC Marrom, Água Fria - TIGRE
4	A3	Adaptador Soldável Curto com Balsa e Rosca para Registro 50 x 1.1/2", PVC Marrom, Água Fria - TIGRE
2	B3	Bucha de Redução Soldável Curta 60x50mm, PVC Marrom, Água Fria - TIGRE
10	B4	Bucha de Redução Soldável Longa 40x25mm, PVC Marrom, Água Fria - TIGRE
2	B5	Bucha de Redução Soldável Longa 60x50mm, PVC Marrom, Água Fria - TIGRE
2	J1	Joelho 90° 40mm, PPR Termofusão - TIGRE
23	J4	Joelho 90° Soldável 25mm, PVC Marrom, Água Fria - TIGRE
18	J6	Joelho 90° Soldável 40mm, PVC Marrom, Água Fria - TIGRE
11	J8	Joelho 90° Soldável 60mm, PVC Marrom, Água Fria - TIGRE
13	J9	Joelho 90° Soldável com Bucha de Latão 25 x 1/2", PVC Marrom, Água Fria - TIGRE
8	LV1	Luva Soldável e com Bucha de Latão 25 x 3/4", PVC Marrom, Água Fria - TIGRE
4	T1	Tubo de Descida para Válvula de Descarga com Joelho Azul
3	T7	Tê Soldável 25mm, PVC Marrom, Água Fria - TIGRE
9	T9	Tê Soldável 40mm, PVC Marrom, Água Fria - TIGRE
3	T11	Tê Soldável 60mm, PVC Marrom, Água Fria - TIGRE

Registros e Válvulas - Banheiros	
Quantidade	Descrição
9	Registro de gaveta DocolBase 3/4" - DocolBásicos
8	Registro de pressão DocolBase 3/4" - DocolBásicos
4	Válvula de descarga 1 1/2" baixa pressão, DocolSystem

Tubos Rígidos - Banheiros		
Comprimento	Descrição	Diâmetro
10.03 m	Tubo PPR PN12	40.00 mm
41.61 m	Tubo Soldável Marrom	25.00 mm
40.74 m	Tubo Soldável Marrom	40.00 mm
8.73 m	Tubo Soldável Marrom	50.00 mm
30.12 m	Tubo Soldável Marrom	60.00 mm

LEGENDA

—	REDE DE ALIMENTAÇÃO DE ÁGUA POTÁVEL	—	REDE DE VENTILAÇÃO SANITÁRIA
—	REDE POTÁVEL DE ÁGUA FRIA	—	REDE DE ESGOTO SANITÁRIO
—	REDE POTÁVEL DE ÁGUA QUENTE	—	REDE DE ÁGUAS PLUVIAIS
—	REDE DE ÁGUA DE REÚSO	—	REDE DE ESGOTO SANITÁRIO (GORDURA)

REV	DATA	AUTOR	ASSUNTO
0	02/03/2022	JULIO	EMISSÃO INICIAL

PROJETO DE INSTALAÇÕES HIDROSSANITÁRIAS		Responsável técnico: Julio Cesar Barzotto Eng. Civil CREA/PR 123.340/D	Colaboradores: Andréia Ferezoza Eng. Civil CREA/PR 143.754/D Caio Nathan Slesak Eng. Civil CREA/PR 174.033/D
Rua Argentina, 645, Jd. das Américas, Pato Branco - PR Contato: (41) 3025 2663 julio@planaeng.com			

PROPRIETÁRIO: PREFEITURA DE PATO BRANCO

OBRA: GINÁSIO DE ESPORTES PATO BRANCO	ETAPA: EXECUTIVO
TÍTULO: PROJETO HIDROSSANITÁRIO	DESENHO Nº: 09
CONTEÚDO DA FRENCHA: HIDRÁULICA - DETALHES	
DESENHO: BRUNO	VERIFICADO: JULIO BARZOTTO
ESCALA: 1:50	NÚMERO PROJETO/ANO: 401/2019
DATA: 02/03/2022	