




1 DET. PLANTA HIDRÁULICA
1 : 50

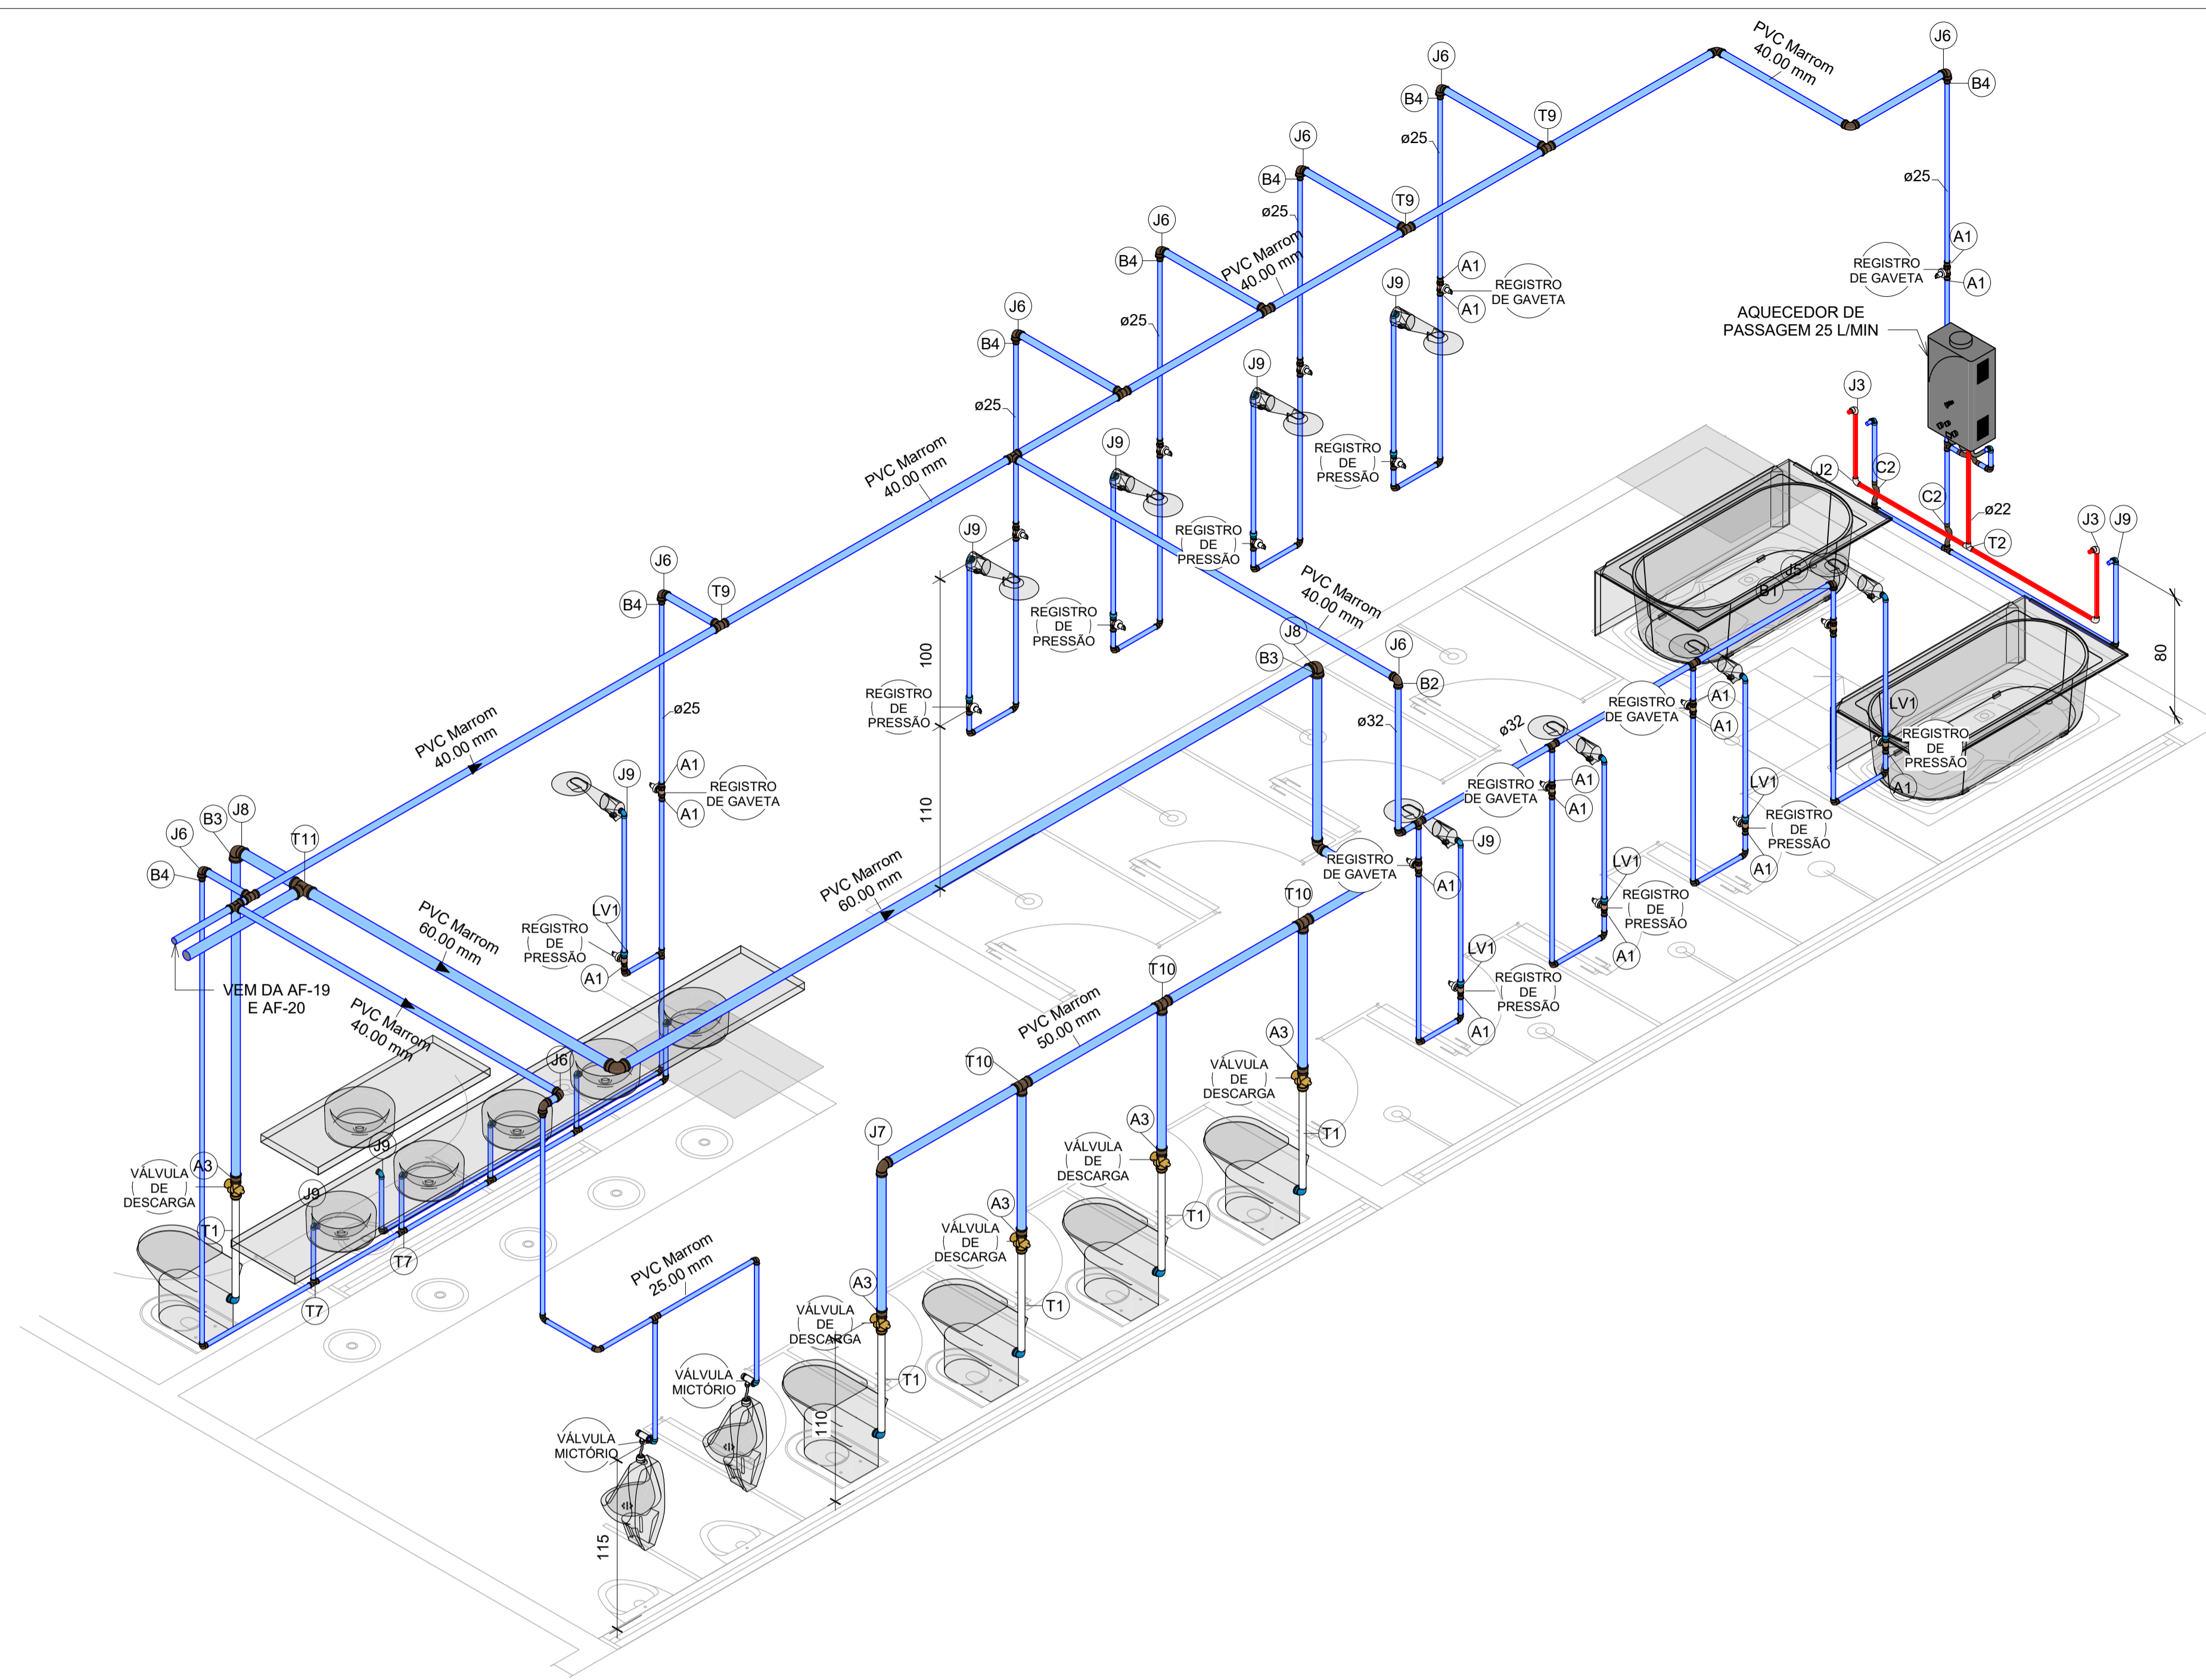

2 DET. VISTA 3D

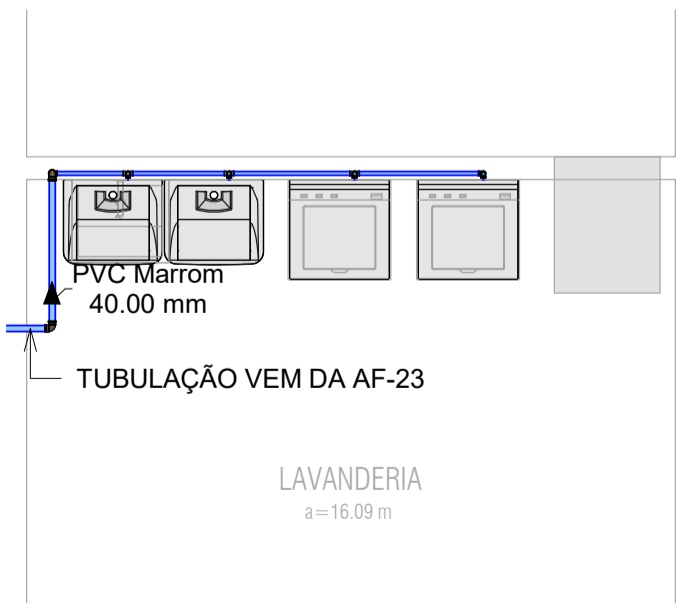

4 DET. PLANTA HIDRÁULICA
1 : 50

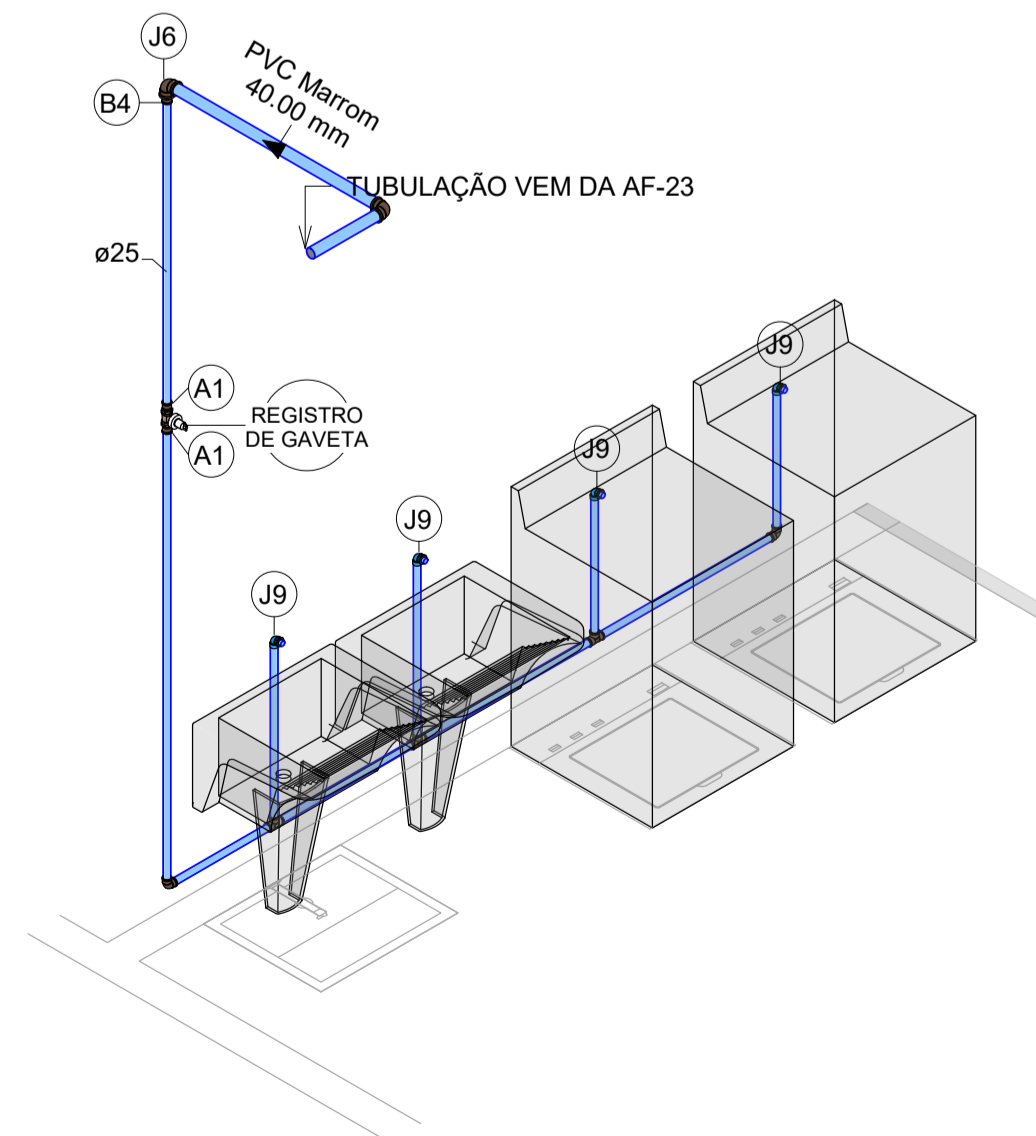

3 DET. VISTA 3D

Conexões para Água - BH4		
Quantidade	Código	Descrição
29	A1	Adaptador Soldável Curto com Bolsa e Rosca para Registro 25 x 3/4", PVC Marrom, Água Fria - TIGRE
5	A3	Adaptador Soldável Curto com Bolsa e Rosca para Registro 50 x 1.1/2", PVC Marrom, Água Fria - TIGRE
1	B1	Bucha de Redução Soldável Curta 32x25mm, PVC Marrom, Água Fria - TIGRE
1	B2	Bucha de Redução Soldável Curta 40x32mm, PVC Marrom, Água Fria - TIGRE
2	B3	Bucha de Redução Soldável Curta 60x50mm, PVC Marrom, Água Fria - TIGRE
8	B4	Bucha de Redução Soldável Longa 40x25mm, PVC Marrom, Água Fria - TIGRE
3	C2	Curva de Transposição Soldável 25mm, PVC Marrom, Água Fria - TIGRE
2	J2	Joelho 90° Aquatherm® 22mm, CPVC, Água Quente - TIGRE
3	J3	Joelho 90° de Transição Aquatherm® 22x1/2, CPVC, Água Quente - TIGRE
27	J4	Joelho 90° Soldável 25mm, PVC Marrom, Água Fria - TIGRE
2	J5	Joelho 90° Soldável 32mm, PVC Marrom, Água Fria - TIGRE
12	J6	Joelho 90° Soldável 40mm, PVC Marrom, Água Fria - TIGRE
3	J7	Joelho 90° Soldável 50mm, PVC Marrom, Água Fria - TIGRE
3	J8	Joelho 90° Soldável 60mm, PVC Marrom, Água Fria - TIGRE
20	J9	Joelho 90° Soldável com Bucha de Latão 25 x 1/2", PVC Marrom, Água Fria - TIGRE
9	LV1	Luva Soldável e com Bucha de Latão 25 x 3/4", PVC Marrom, Água Fria - TIGRE
5	T1	Tubo de Descida para Válvula de Descarga com Joelho Azul
1	T2	Tê Aquatherm® 22mm, CPVC, Água Quente - TIGRE
3	T3	Tê de Redução Soldável 32x25mm, PVC Marrom, Água Fria - TIGRE
8	T7	Tê Soldável 25mm, PVC Marrom, Água Fria - TIGRE
8	T9	Tê Soldável 40mm, PVC Marrom, Água Fria - TIGRE
3	T10	Tê Soldável 50mm, PVC Marrom, Água Fria - TIGRE
1	T11	Tê Soldável 60mm, PVC Marrom, Água Fria - TIGRE

Registros e Válvulas - BH4	
Quantidade	Descrição
10	Registro de gaveta DocolBase 3/4" - DocolBásicos
9	Registro de pressão DocolBase 3/4" - DocolBásicos
5	Válvula de descarga 1 1/2" baixa pressão, DocolSystem
2	Válvula de mictório compact LEED, Pressmatic - DocolMatic


Tubos Rígidos - BH4		
Comprimento	Descrição	Diâmetro
3.50 m	Tubo Aquatherm	22.00 mm
52.72 m	Tubo Soldável Marrom	25.00 mm
4.24 m	Tubo Soldável Marrom	32.00 mm
22.40 m	Tubo Soldável Marrom	40.00 mm
11.30 m	Tubo Soldável Marrom	50.00 mm
8.26 m	Tubo Soldável Marrom	60.00 mm

Conexões para Água - LAV1		
Quantidade	Código	Descrição
2	A1	Adaptador Soldável Curto com Bolsa e Rosca para Registro 25 x 3/4", PVC Marrom, Água Fria - TIGRE
1	B4	Bucha de Redução Soldável Longa 40x25mm, PVC Marrom, Água Fria - TIGRE
2	J4	Joelho 90° Soldável 25mm, PVC Marrom, Água Fria - TIGRE
2	J6	Joelho 90° Soldável 40mm, PVC Marrom, Água Fria - TIGRE
4	J9	Joelho 90° Soldável com Bucha de Latão 25 x 1/2", PVC Marrom, Água Fria - TIGRE
3	T7	Tê Soldável 25mm, PVC Marrom, Água Fria - TIGRE

Registros e Válvulas - LAV1	
Quantidade	Descrição
1	Registro de gaveta DocolBase 3/4" - DocolBásicos

Tubos Rígidos - LAV1		
Comprimento	Descrição	Diâmetro
8.40 m	Tubo Soldável Marrom	25.00 mm
3.44 m	Tubo Soldável Marrom	40.00 mm

LEGENDA

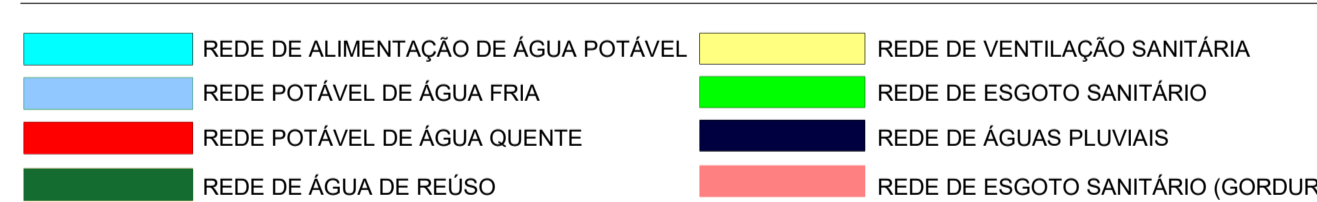

REV	DATA	AUTOR	ASSUNTO
0	02/03/2022	JULIO	EMISSÃO INICIAL

PROJETO DE INSTALAÇÃO HIDROSSANITÁRIA

PLANAR CONSULTORIA E PROJETOS

Responsável técnico:
Julio Cesar Barzotto
Eng. Civil | CREABR 102.340.D

Colaboradores:
Andréia Fernandes | CREA/PR 148.705.D
Caio Nathan Siesak | CREA/PR 174.003.D

Rua Argentina, 645, Jd. das Américas, Pato Branco - PR | Contato: (41) 3025.2463 | julio@planar.com

PROPRIETÁRIO:
PREFEITURA DE PATO BRANCO

OBRA: GINÁSIO DE ESPORTES PATO BRANCO	ETAPA: EXECUTIVO
TÍTULO: PROJETO HIDROSSANITÁRIO	DESENHO Nº: 10
CONTEÚDO DA FRANCHA: HIDRÁULICA - DETALHES	
DESENHO: BRUNO	VERIFICAÇÃO: JULIO BARZOTTO
ESCALA: 1 : 50	NÚMERO PROJETO/ANO: 401 / 2019
DATA: 02/03/2022	