



PLANTA DO PÓRTICO PRINCIPAL  
1/50




PLANTA DE COBERTURA  
1/50

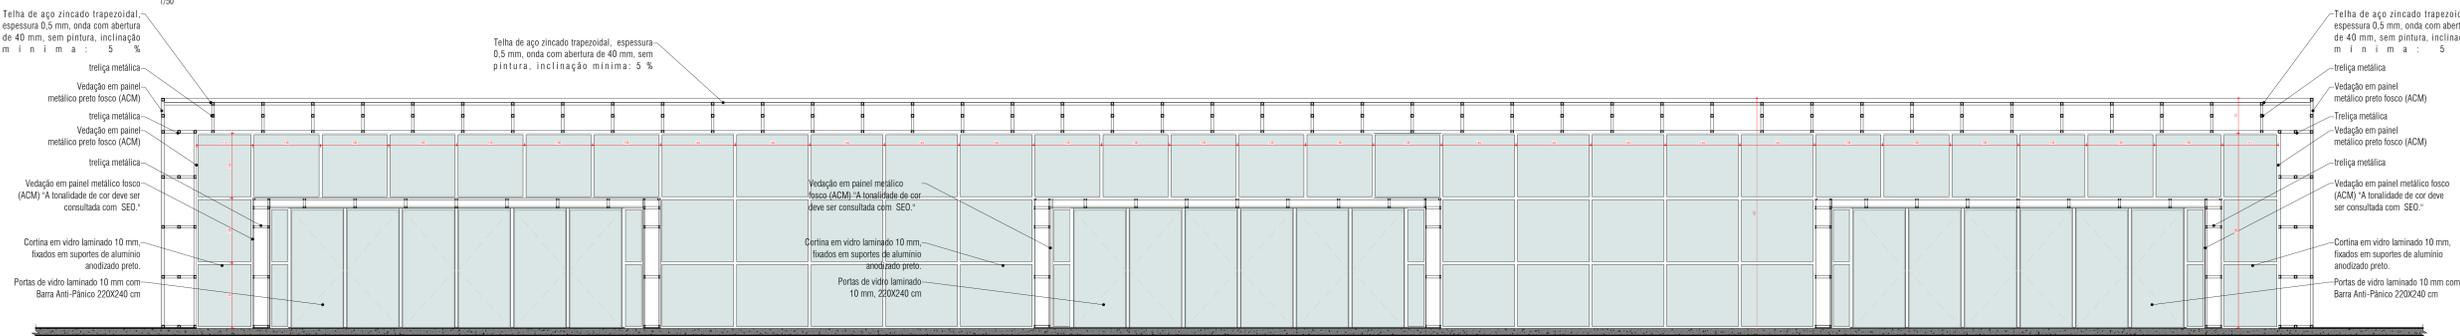

CORTE A  
1/50

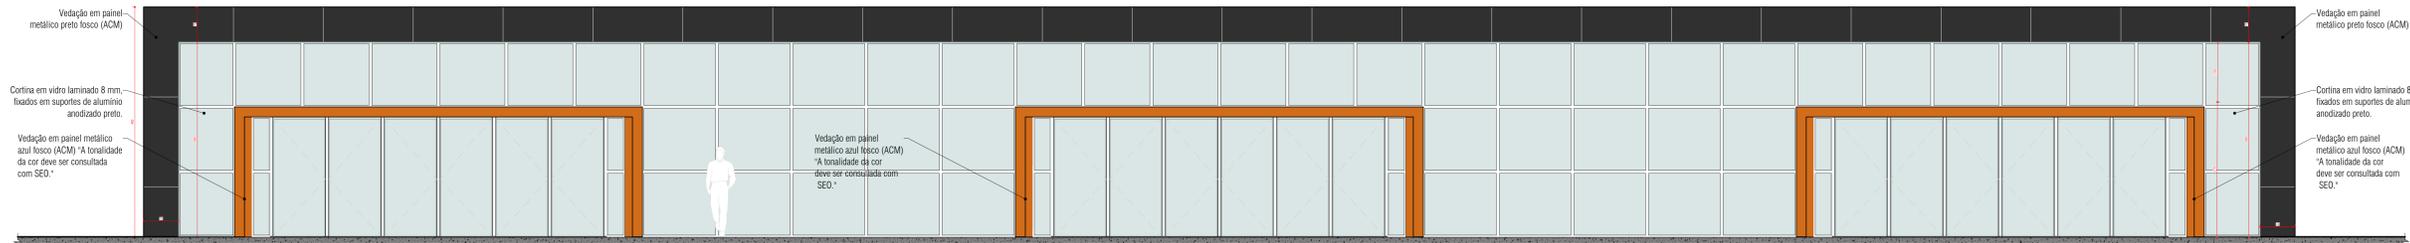


ELEVÇÃO FRONTAL  
1/50

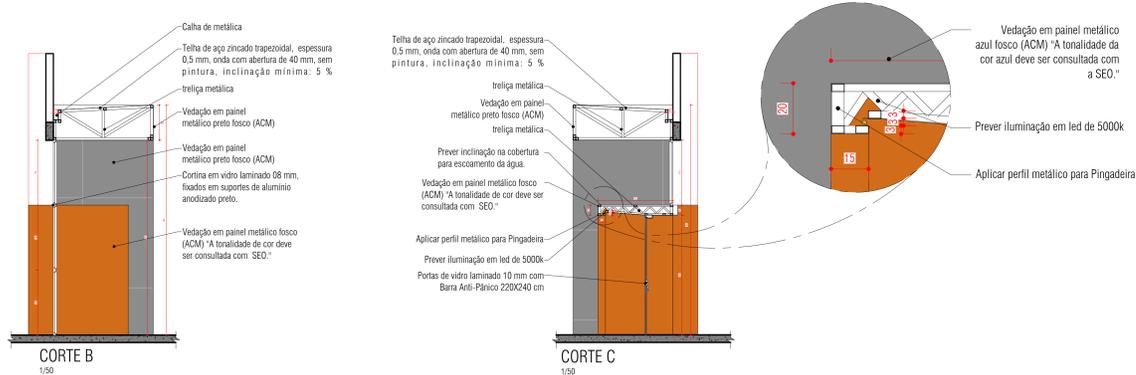

CORTE B  
1/50

CORTE C  
1/50

ELEVÇÃO ESQUERDA | DIREITA  
1/50

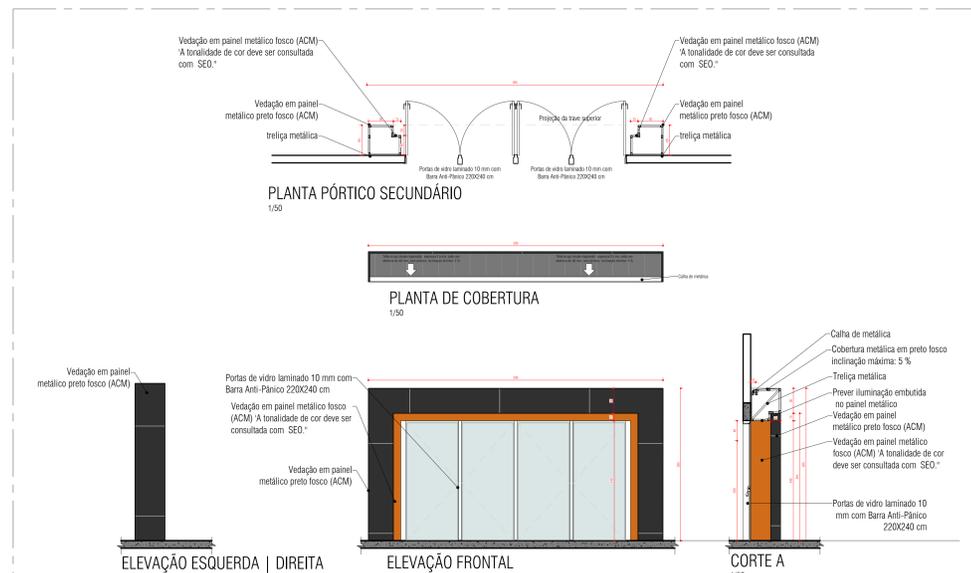


PLANTA PÓRTICO SECUNDÁRIO  
1/50

PLANTA DE COBERTURA  
1/50

CORTE A  
1/50

ELEVÇÃO ESQUERDA | DIREITA  
1/50

ELEVÇÃO FRONTAL  
1/50

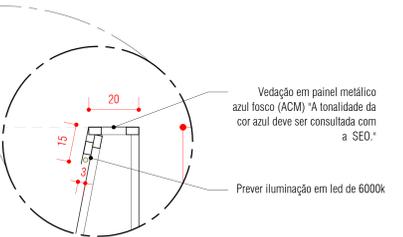

Vedação em painel metálico azul fosco (ACM) \*A tonalidade da cor azul deve ser consultada com a SEO.\*

Prever iluminação em led de 6000k

