




DETALHAMENTO ESCADARIA PRINCIPAL  
1/75

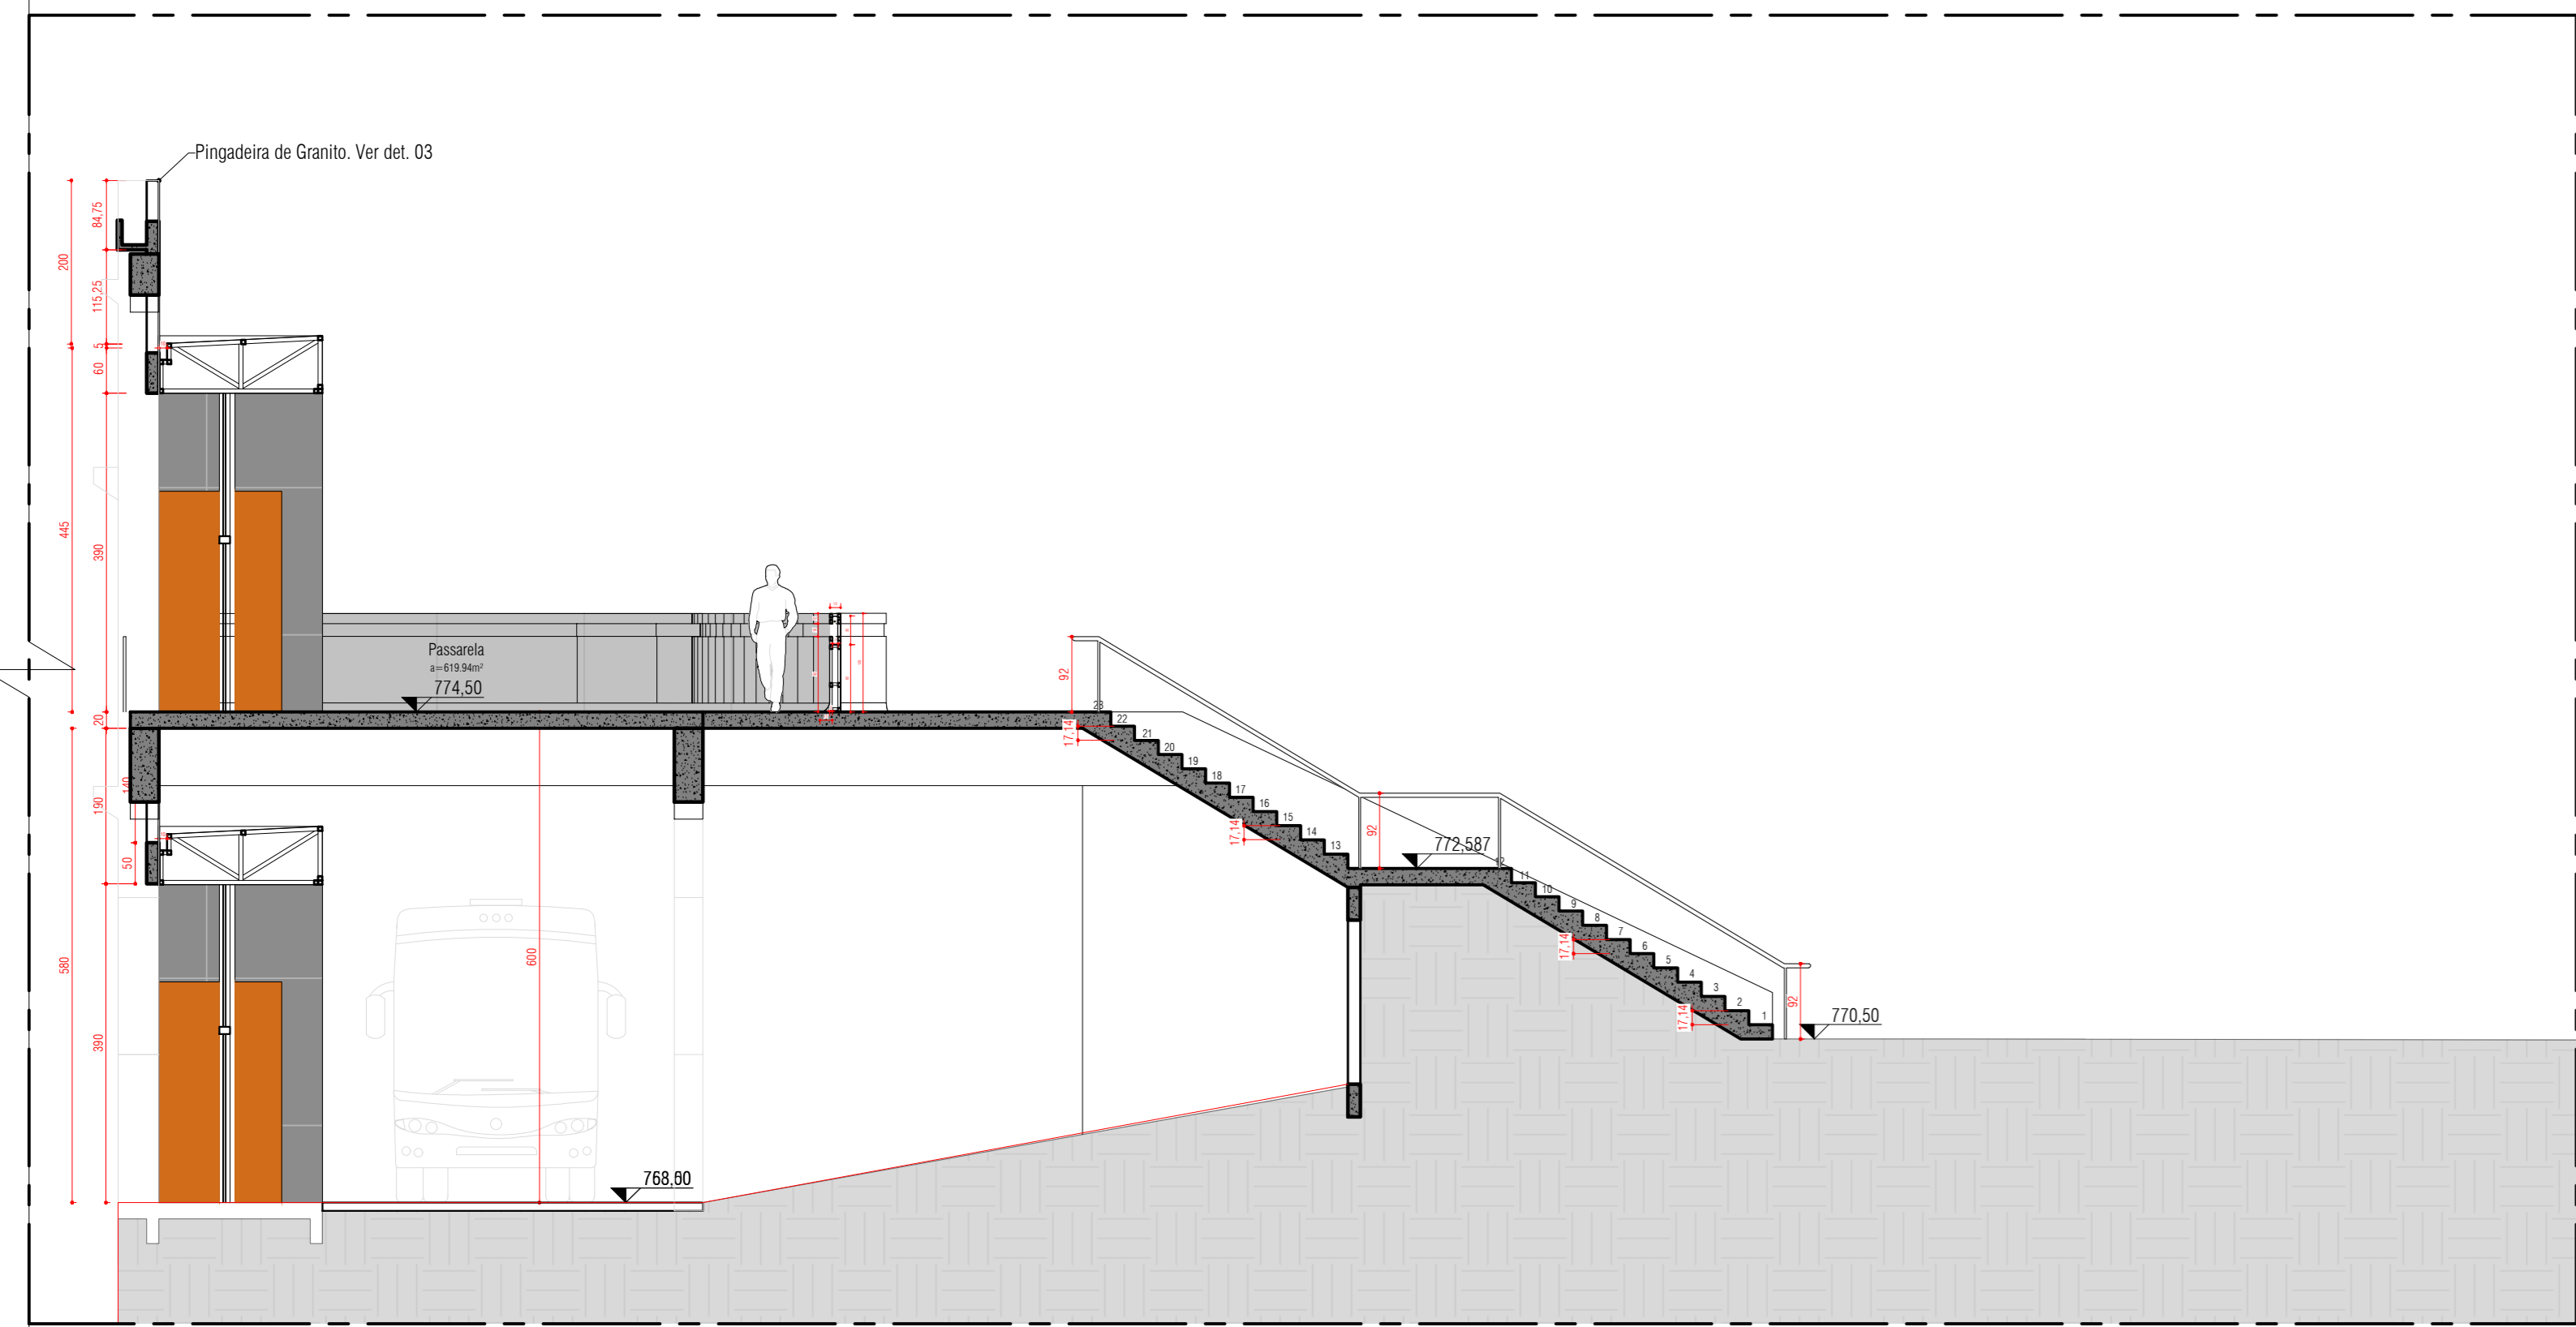


CORTE DA ESCADA "A"  
1/75

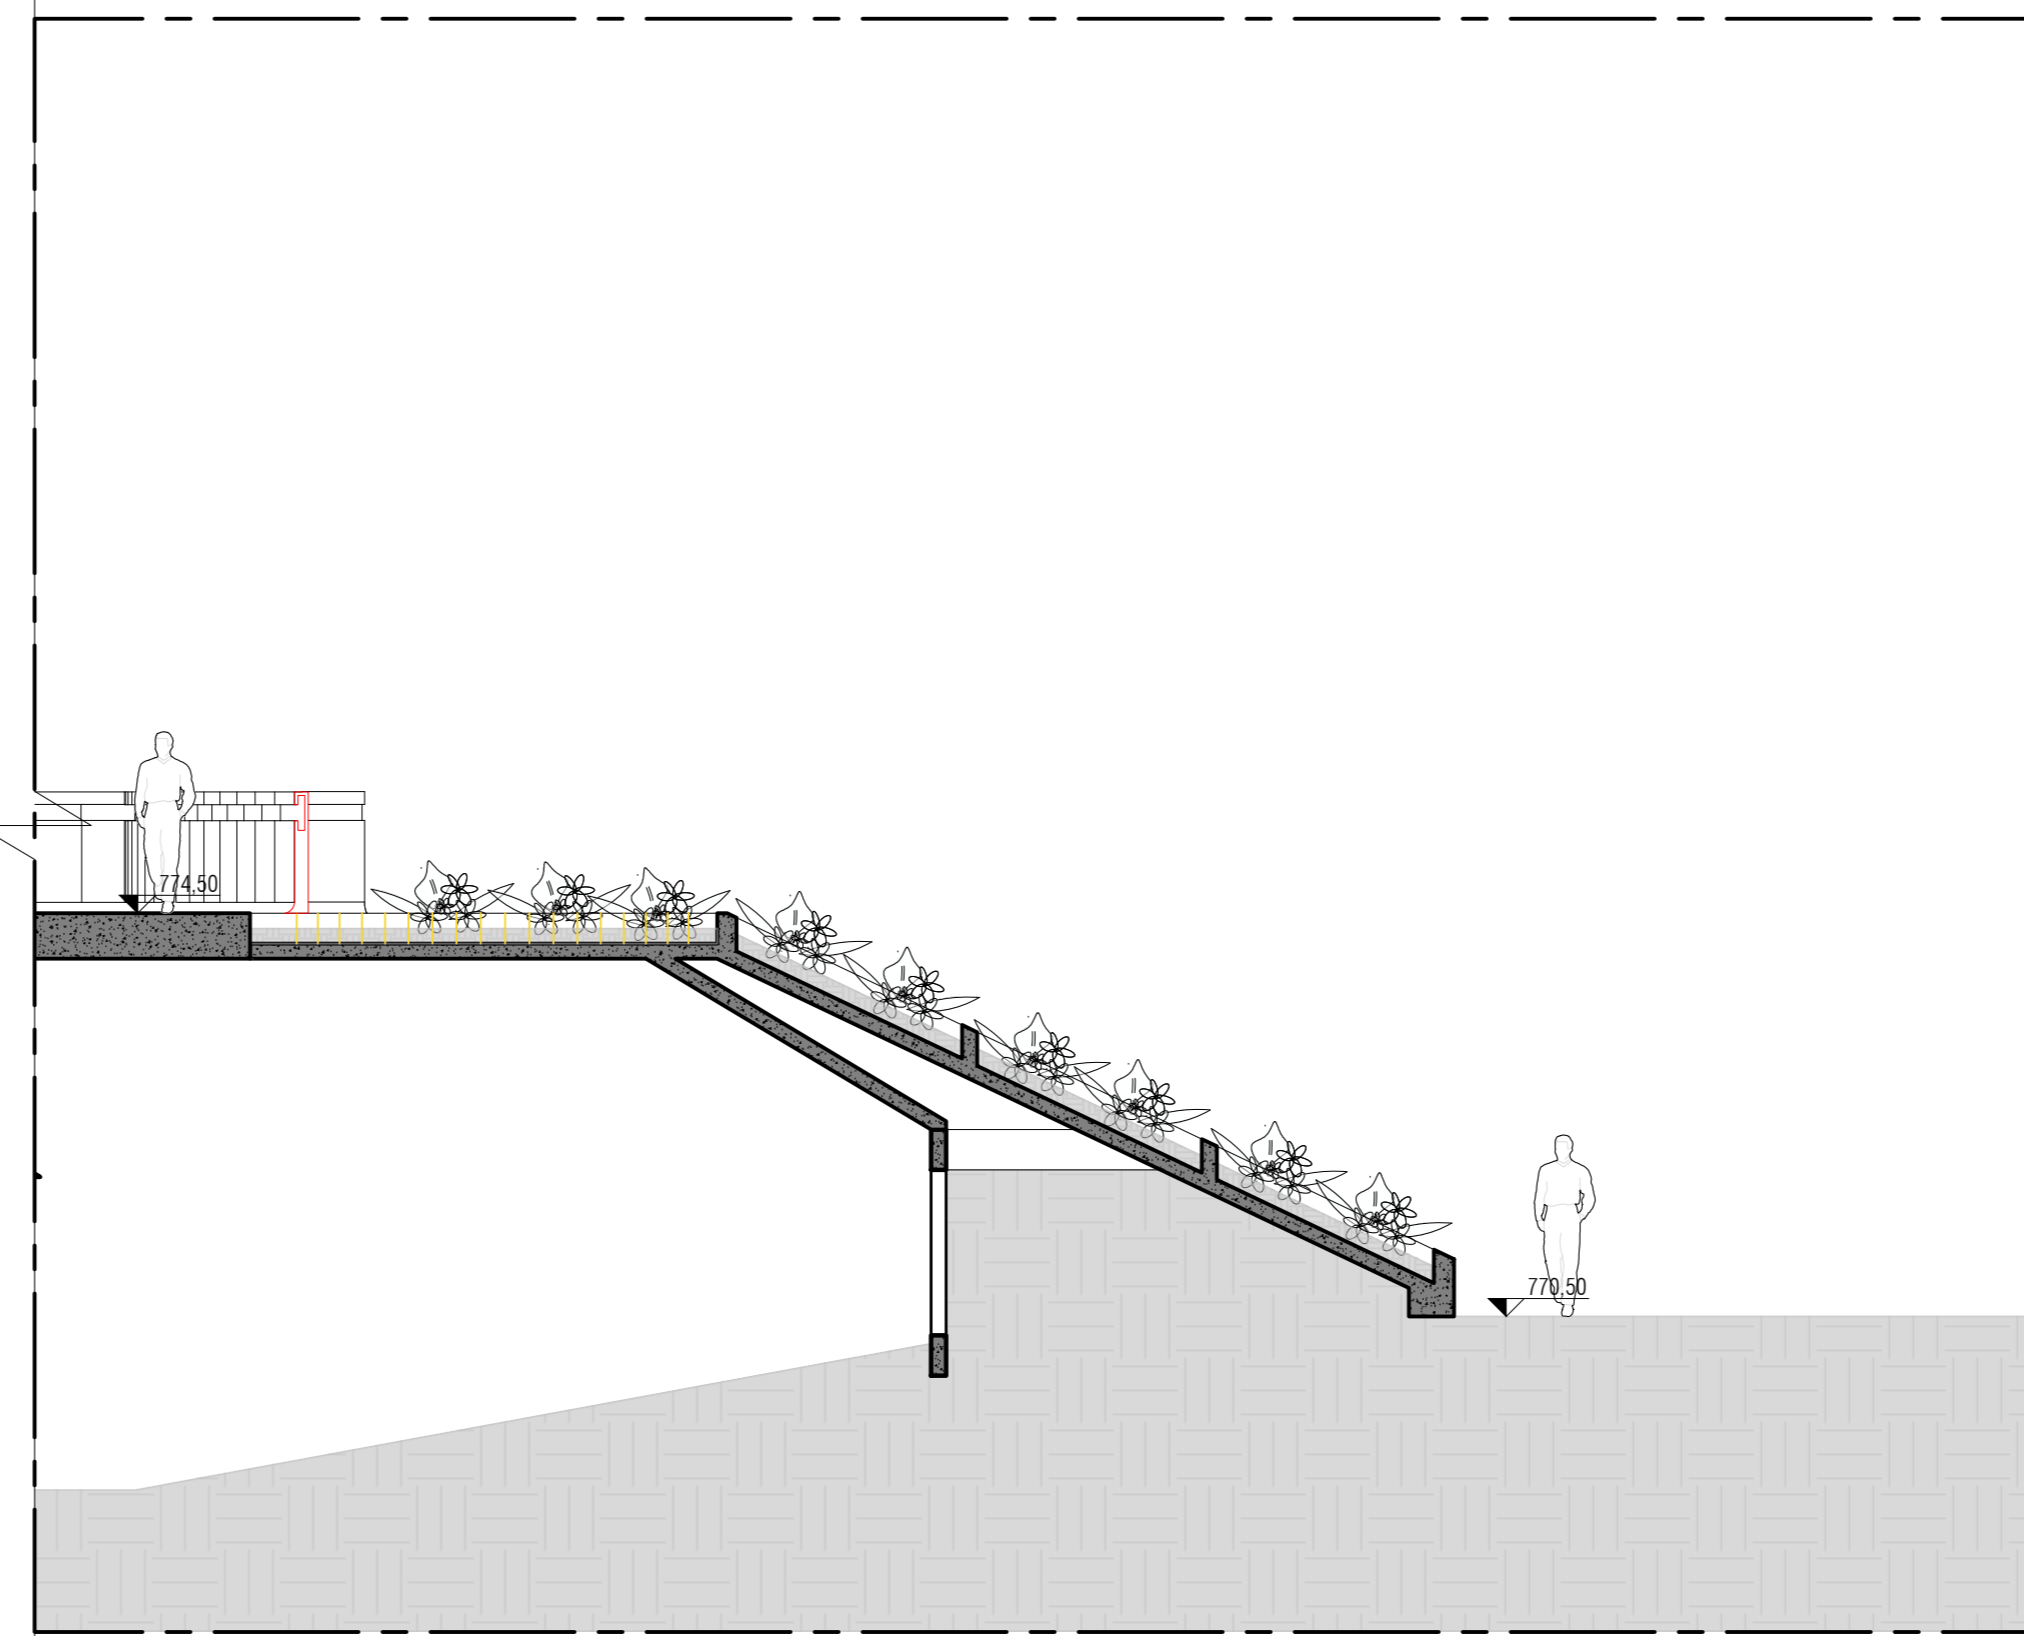

CORTE DA ESCADA "B"  
1/75

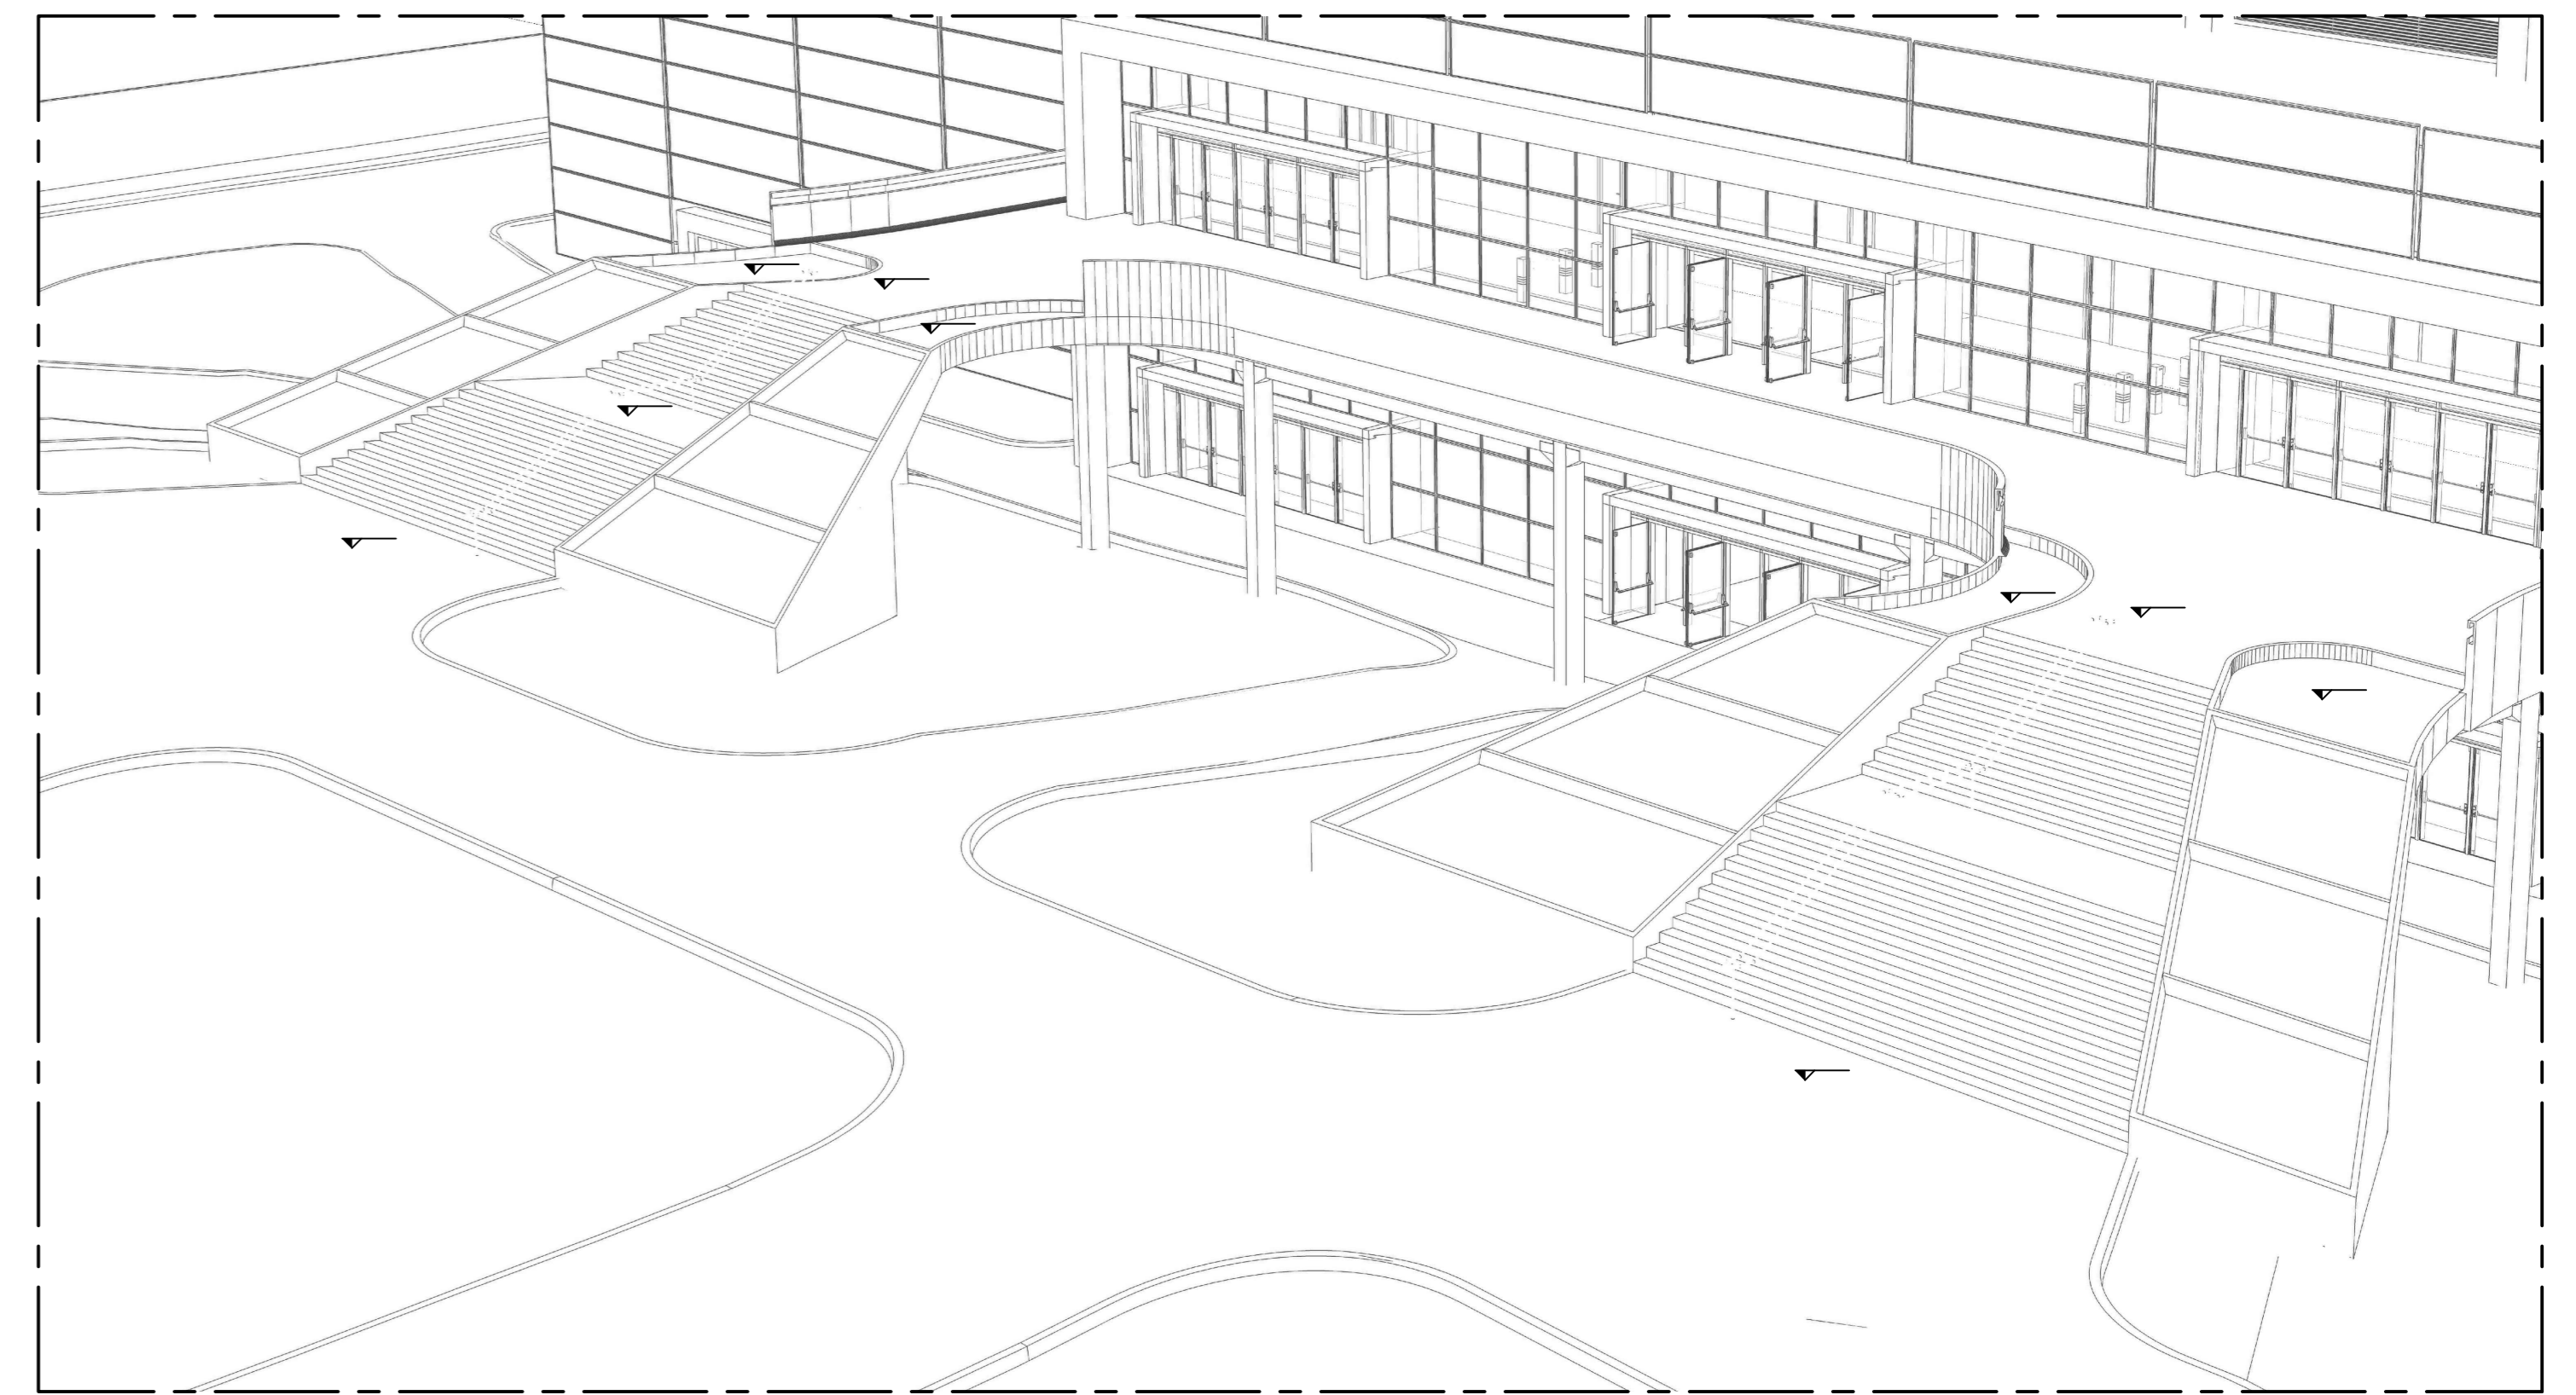

PERSPECTIVA DA ESCADA  
sem escada

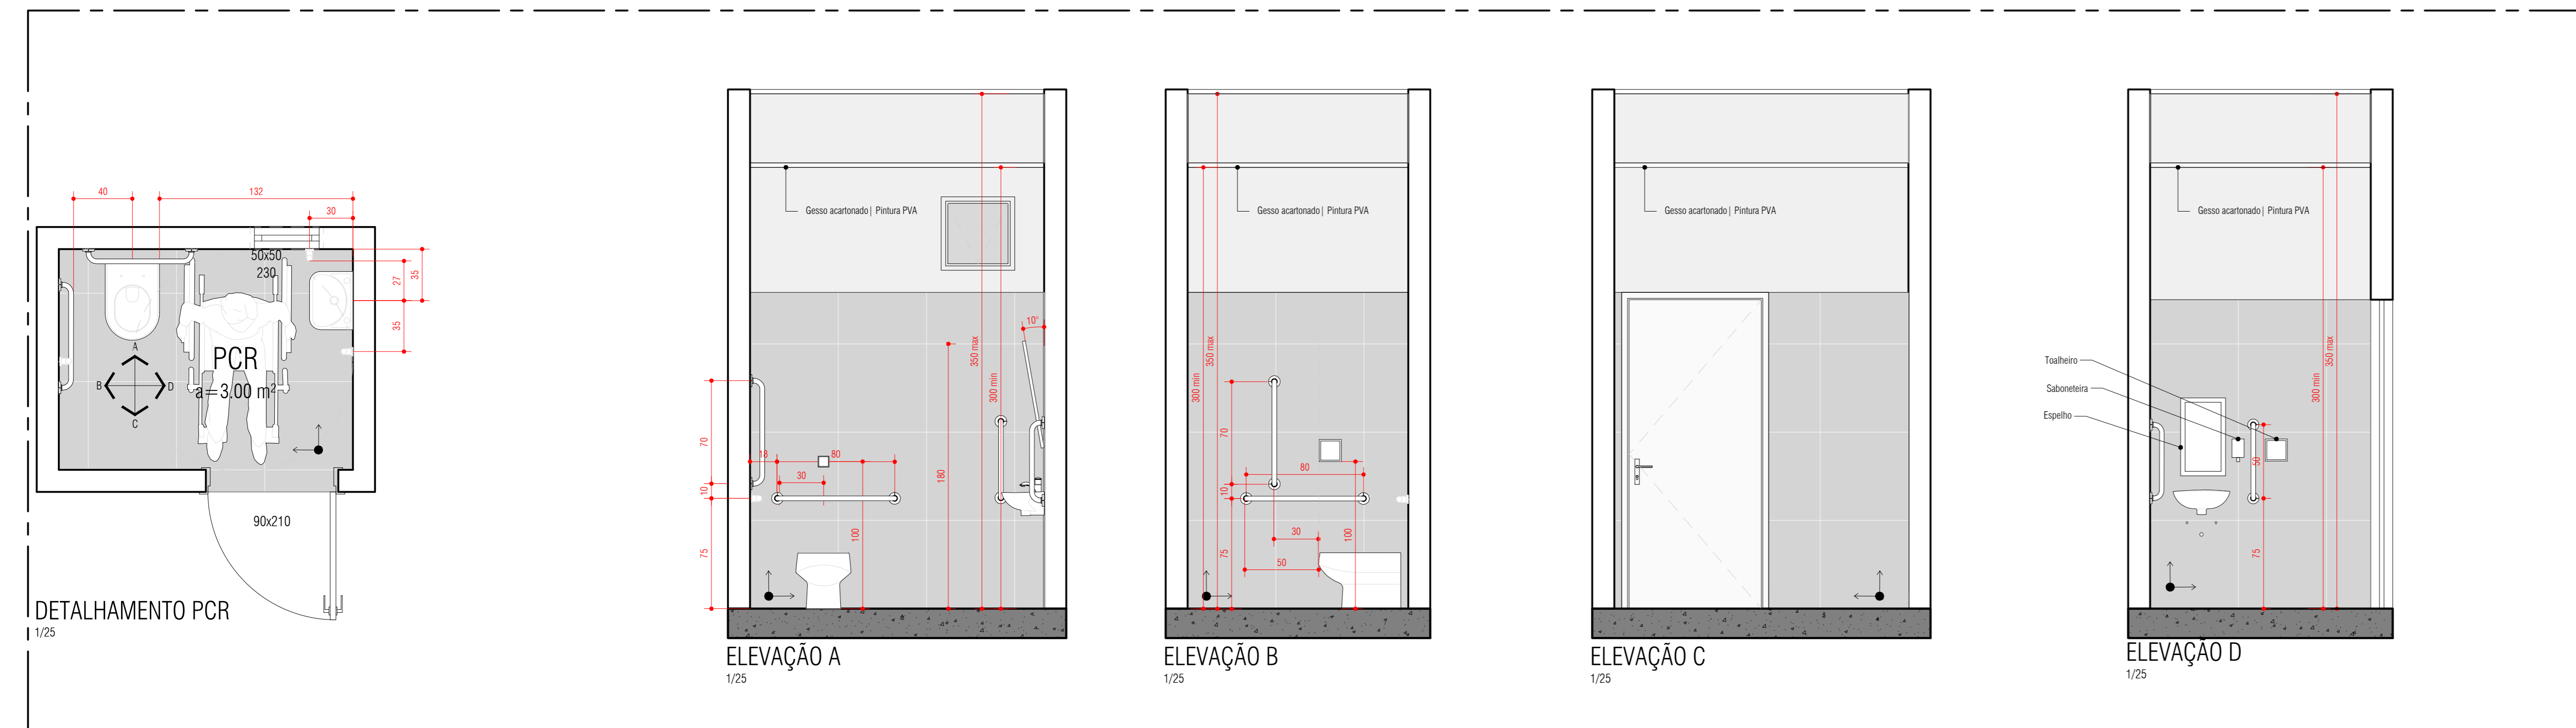

DETALHAMENTO PCR  
1/25

ELEVAÇÃO A  
1/25

ELEVAÇÃO B  
1/25

ELEVAÇÃO C  
1/25

ELEVAÇÃO D  
1/25

