



1 CORTE FF'  
ESCALA 1/75

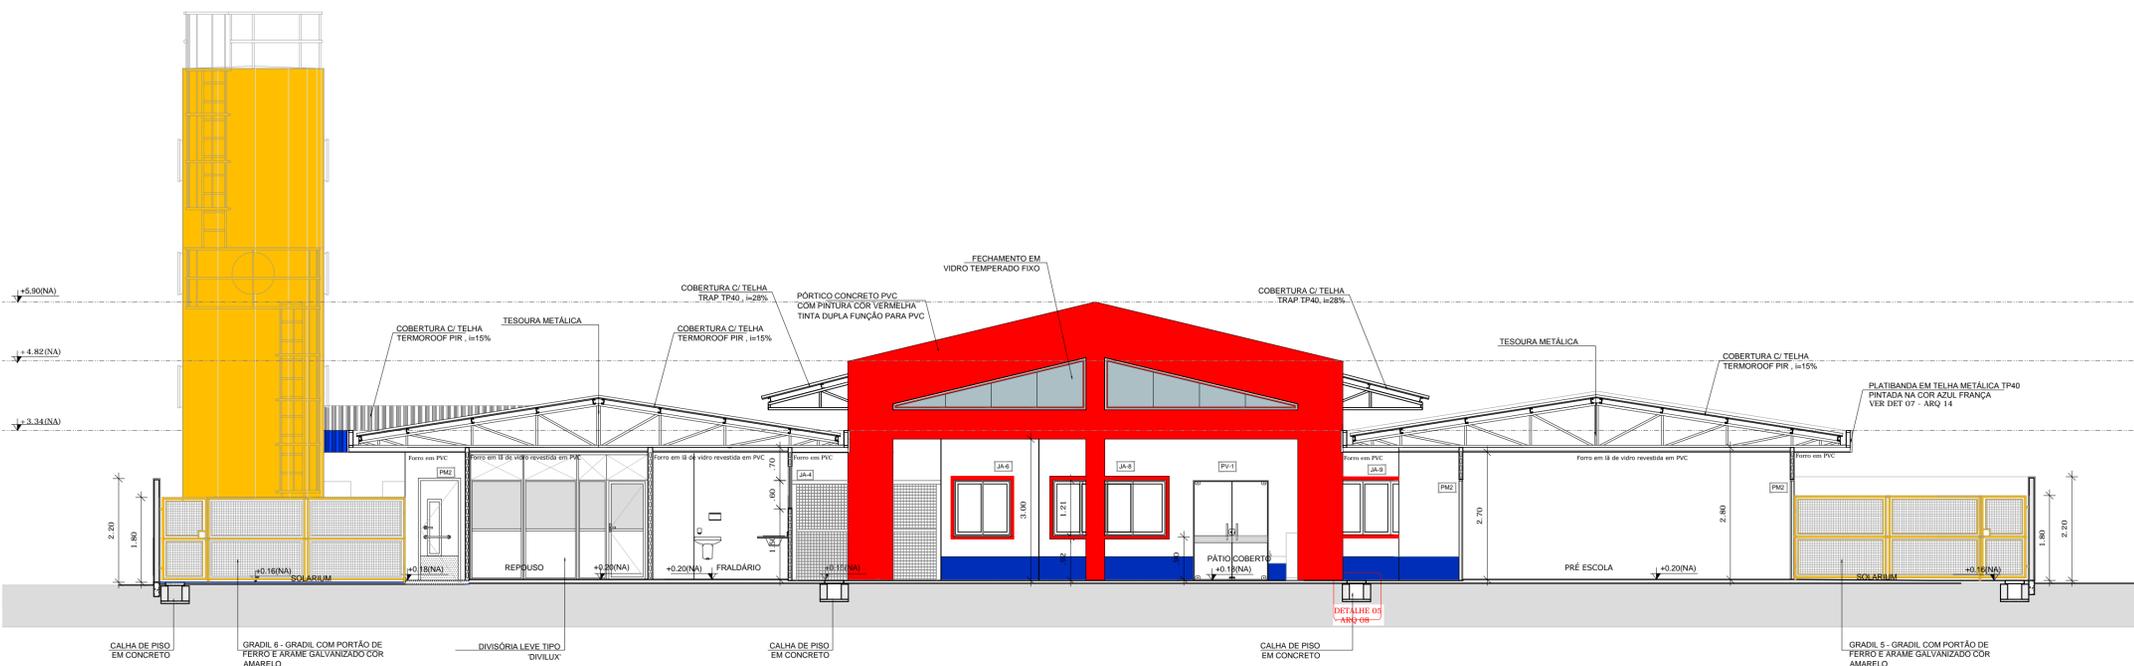

2 CORTE GG'  
ESCALA 1/75

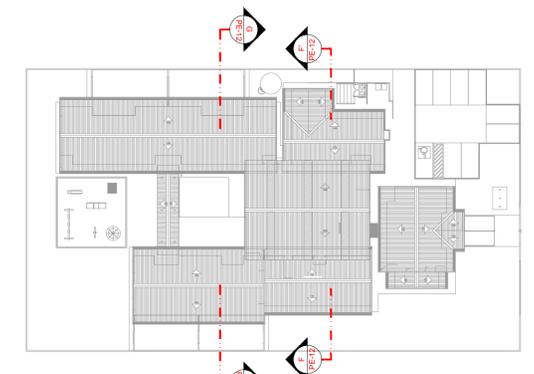

CROQUI DE REFERÊNCIA  
ESCALA 1/500

PROJETO DE TRANSPOSIÇÃO  
SISTEMA CONCRETO PVC

PROPRIETÁRIO: \_\_\_\_\_  
 ENDEREÇO: \_\_\_\_\_  
 MUNICÍPIO - UF: \_\_\_\_\_  
 PROPRIETÁRIO: \_\_\_\_\_  
 RESP. TÉCNICO: \_\_\_\_\_ CREA \_\_\_\_\_  
 ARQ. BRUNO DE FRANCO 5506-9  
 AUTOR DO PROJETO CAU \_\_\_\_\_

DLFO	CREA
	RA

OBSERVAÇÕES:

PROGRAMA PROINFÂNCIA - PROJETO TIPO B  
PROJETO DE ARQUITETURA

COORDENAÇÃO CGEST - Coordenação Geral de Infraestrutura Educacional	CORTES TRANSVERSAIS CORTES FF', GG'	ARQ
REVISÃO R.03 - 20/09/2013 R.04 - 16/10/2013 R.05 - 06/12/2013	ESCALA 1/75 DATA EMISSÃO ABRIL/2013	FRANCHA 07/36