



ELEVAÇÃO 01  
ESCALA 1:50

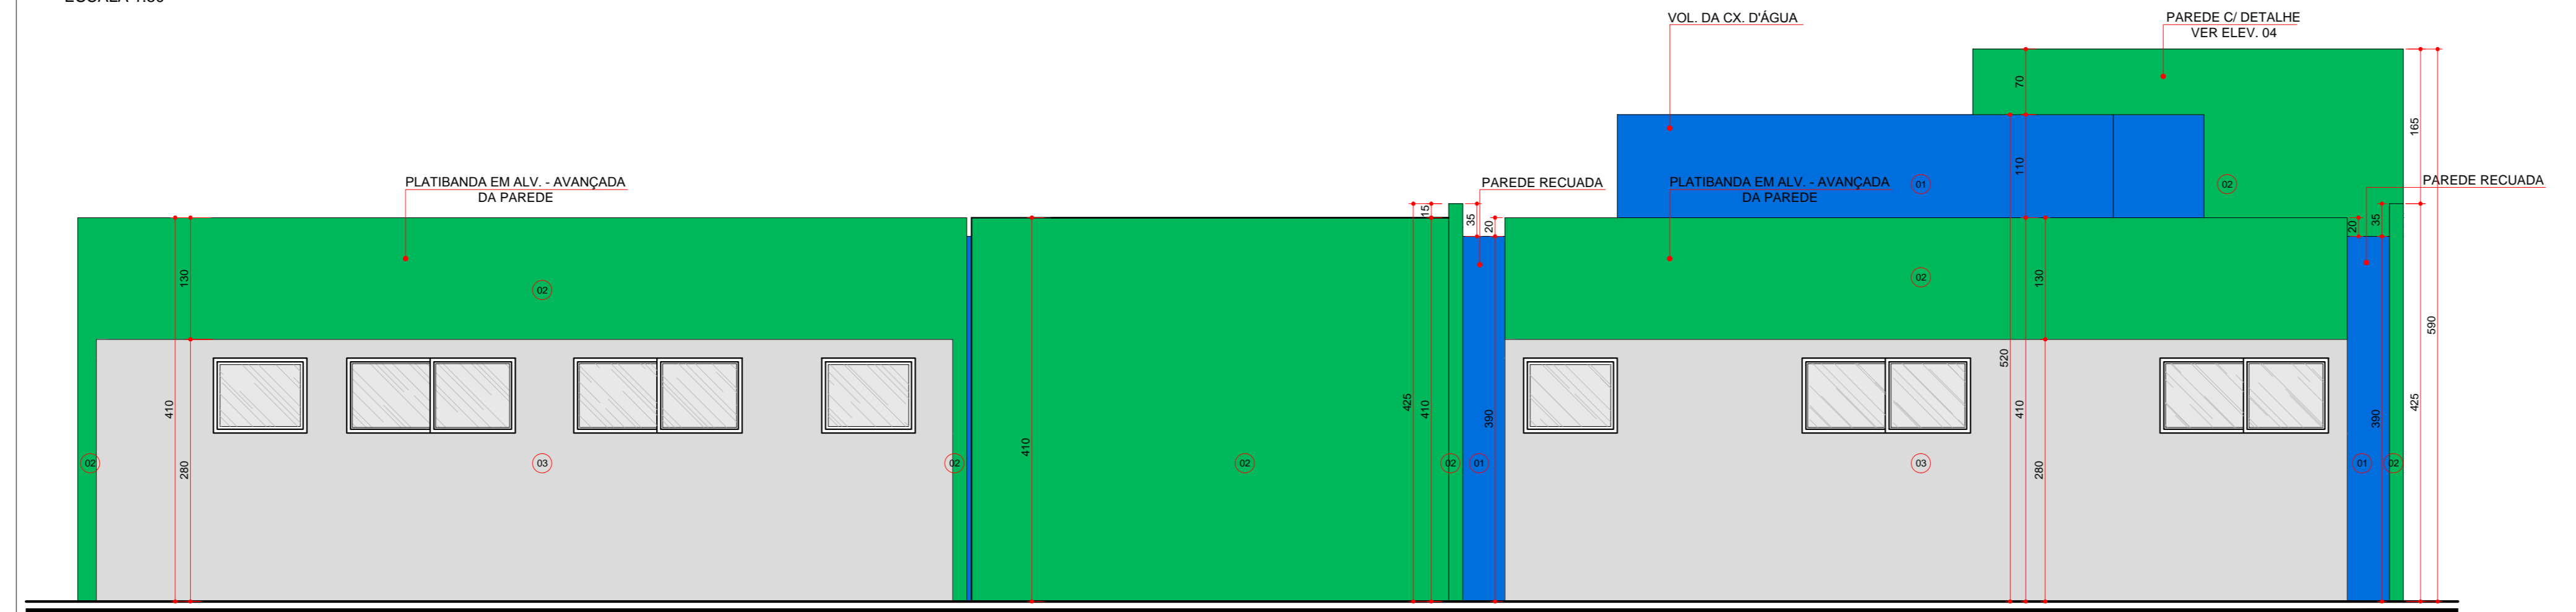


ELEVAÇÃO 02  
ESCALA 1:50

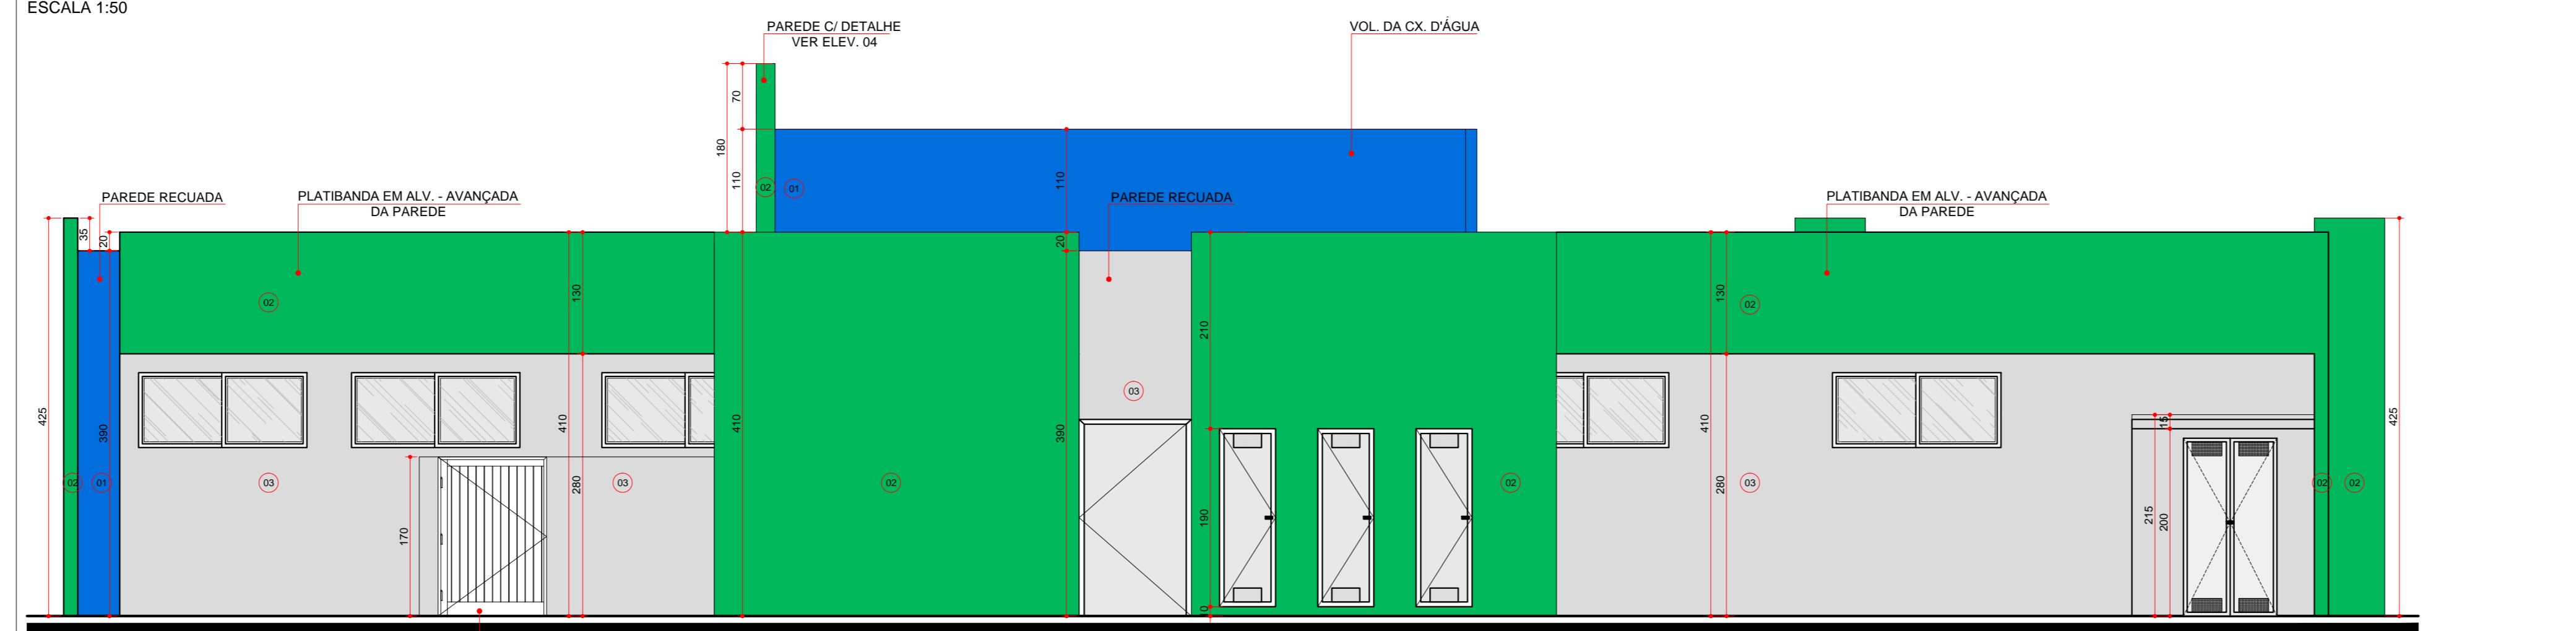

ELEVAÇÃO 03  
ESCALA 1:50



ELEVAÇÃO 04  
ESCALA 1:50

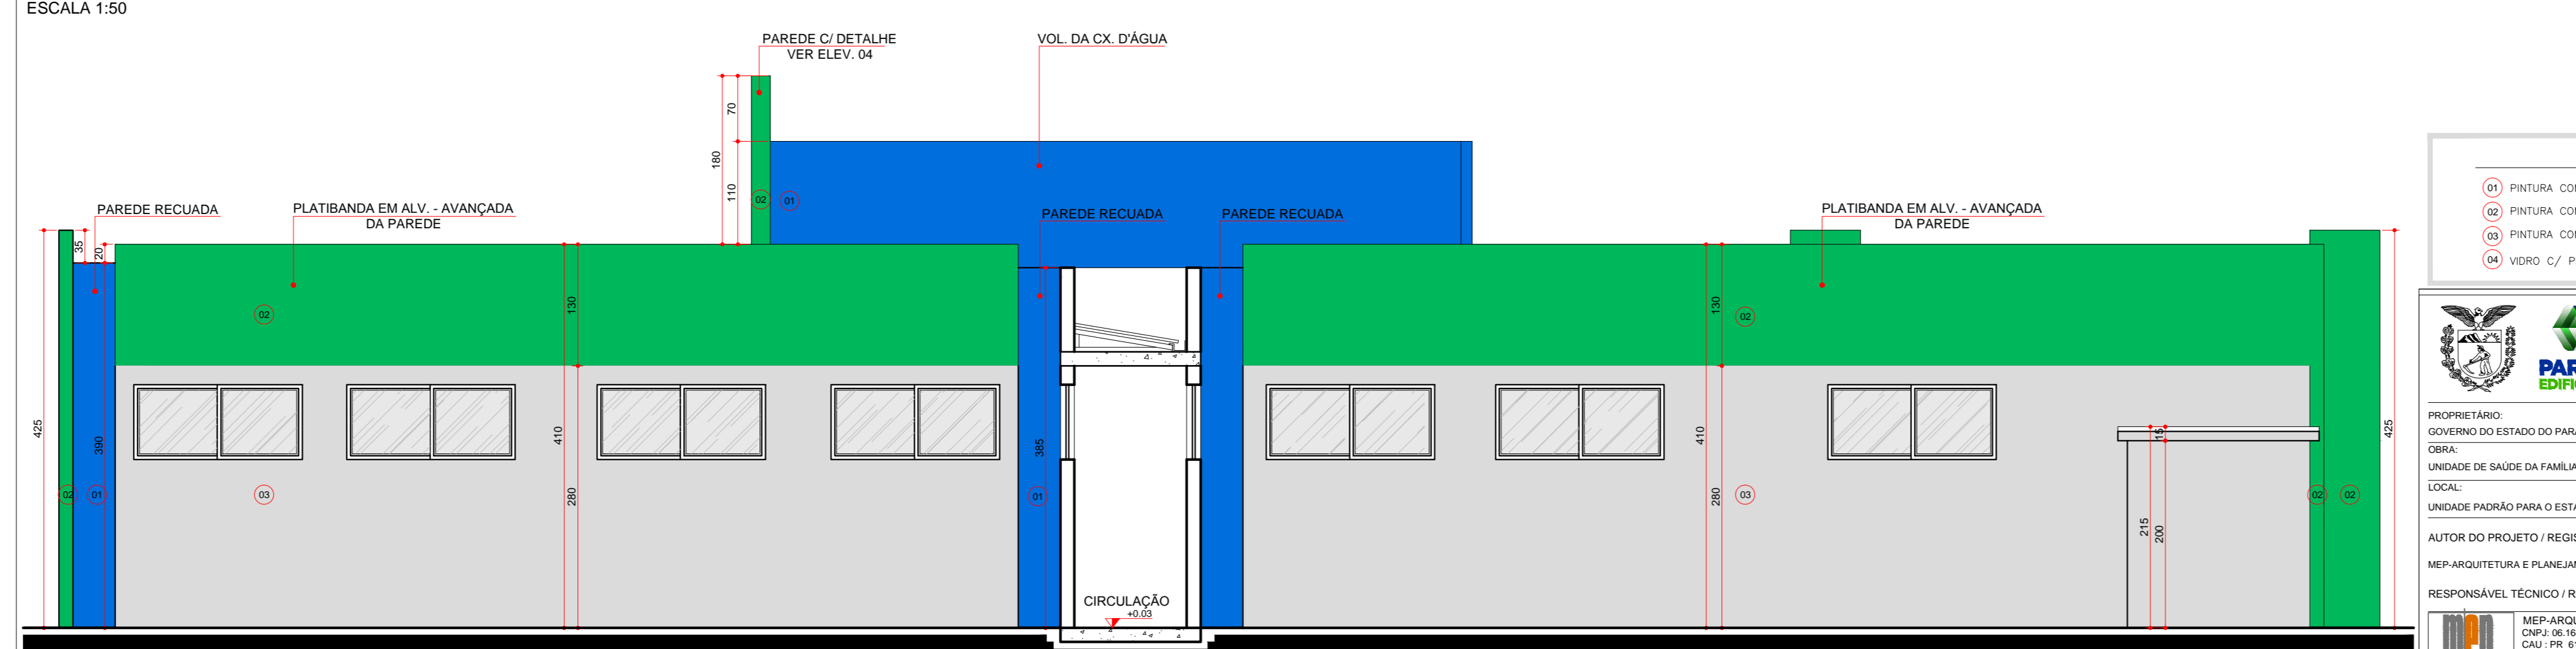

ELEVAÇÃO 05  
ESCALA 1:50

**ESPECIFICAÇÃO DE ACABAMENTOS FACHADAS**

- (1) PINTURA COM ACABAMENTO TEXTURIZADO COR AZUL
- (2) PINTURA COM ACABAMENTO TEXTURIZADO COR VERDE
- (3) PINTURA COM ACABAMENTO TEXTURIZADO COR CINZA
- (4) VIDRO C/ PELÍCULA ESPELHADO

---

**GOVERNO DO ESTADO DO PARANÁ**  
SEIL - SECRETARIA DE INFRAESTRUTURA E LOGÍSTICA  
PARANÁ EDIFICAÇÕES  
GERÊNCIA DE PROJETOS

PROPRIETÁRIO: GOVERNO DO ESTADO DO PARANÁ  
MUNICÍPIO: CURITIBA/PR  
ESCRITÓRIO REGIONAL:  
UNIDADE DE SAÚDE DA FAMÍLIA - PÓRTE 2  
TIPO: CONSTRUÇÃO

PROJETO: ARQUITETÔNICO  
AUTOR DO PROJETO / REGISTRO PROF.: CARLOS MARCHESE/CRU-3386/2012  
DESENHO: CARLOS MARCHESE  
DATA: MARÇO 2014  
ESCALA DO DESENHO: 1:50  

**ARQ 05 16**