


LEGENDA	
	AL - Alimentador predial
	Joelho 90°
	Água fria (AF)
	Alimentação (AL)

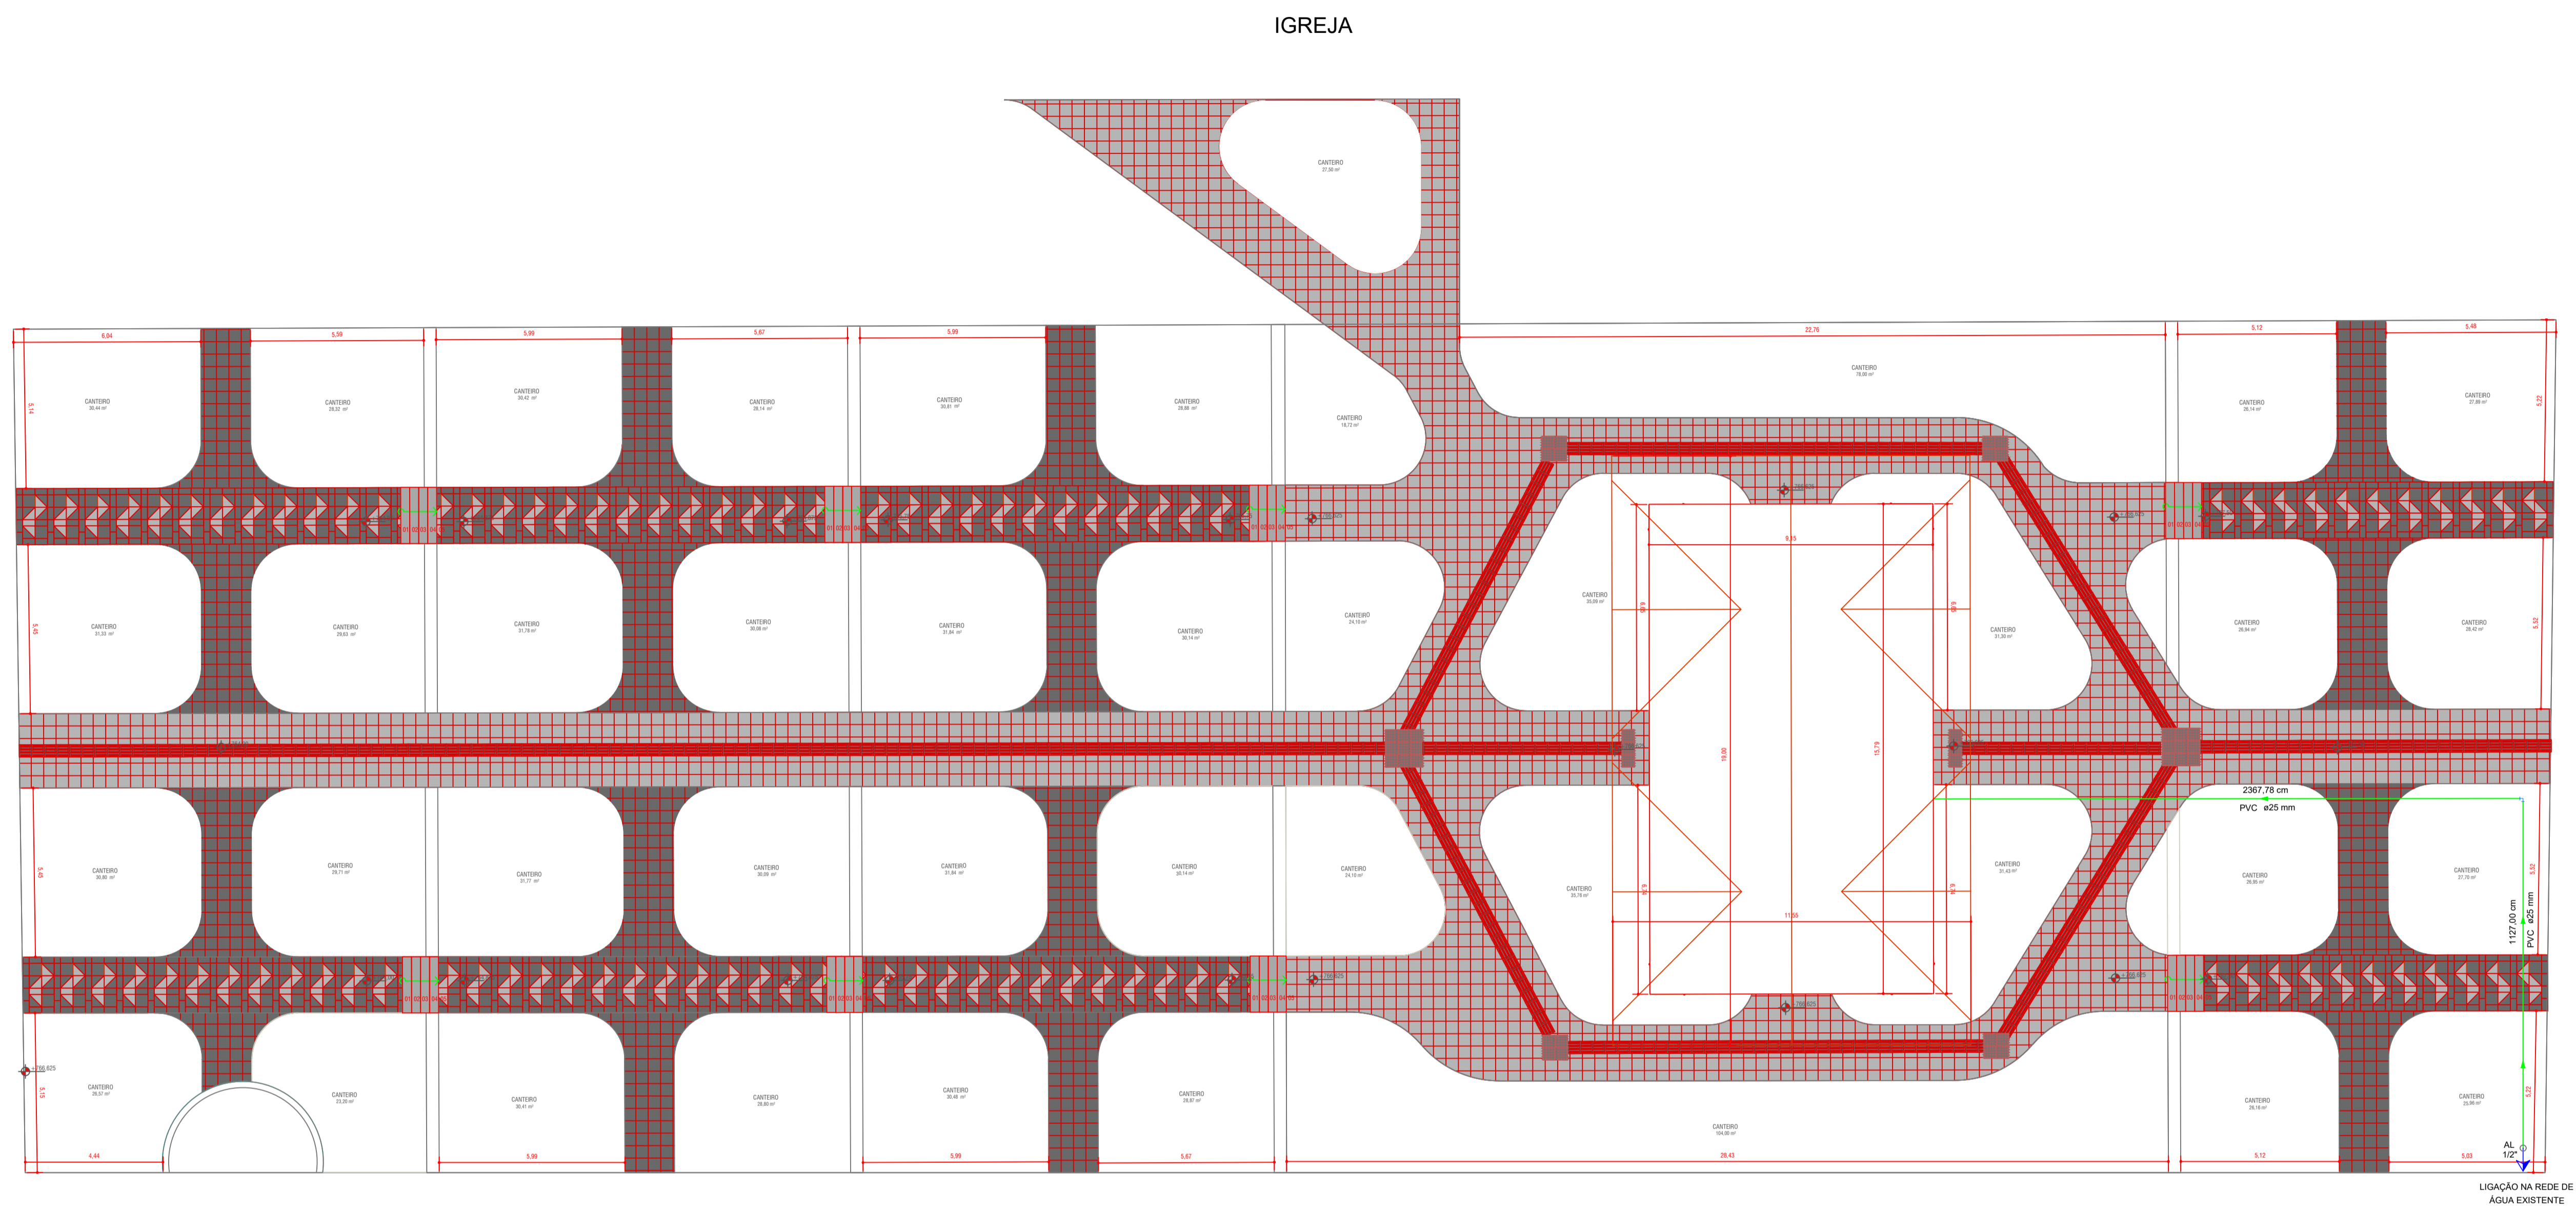

PLANTA DE IMPLANTAÇÃO DA REDE HIDRÁULICA
Escala 1:125

MUNICÍPIO DE PATO BRANCO Secretaria de Engenharia, Obras e Serviços Públicos Rua Arariquibóia, 94 - Centro Fone/Fax (46) 3223 - 2509 engenharia@patobranco.pr.gov.br			
PROJETO: PROJETO HIDROSSANTÁRIO		FOLHA: 01/06	
CONDOMÍNIO: MUNICÍPIO DE PATO BRANCO		DATA: JUN/2022	
REVISÃO: CASA TEMÁTICA		TÍTULO: REDE	
DESCRIÇÃO: IMPLANTAÇÃO DA REDE DE ÁGUA FRIA		AUTOR: ALANA PAULA MULHMANN	
AUTORES DO PROJETO: ALANA PAULA MULHMANN		ENGENHEIRO: CREA-PR 124.487/D	