# DETALHES ISOMÉTRICOS
ESC.: 1:25

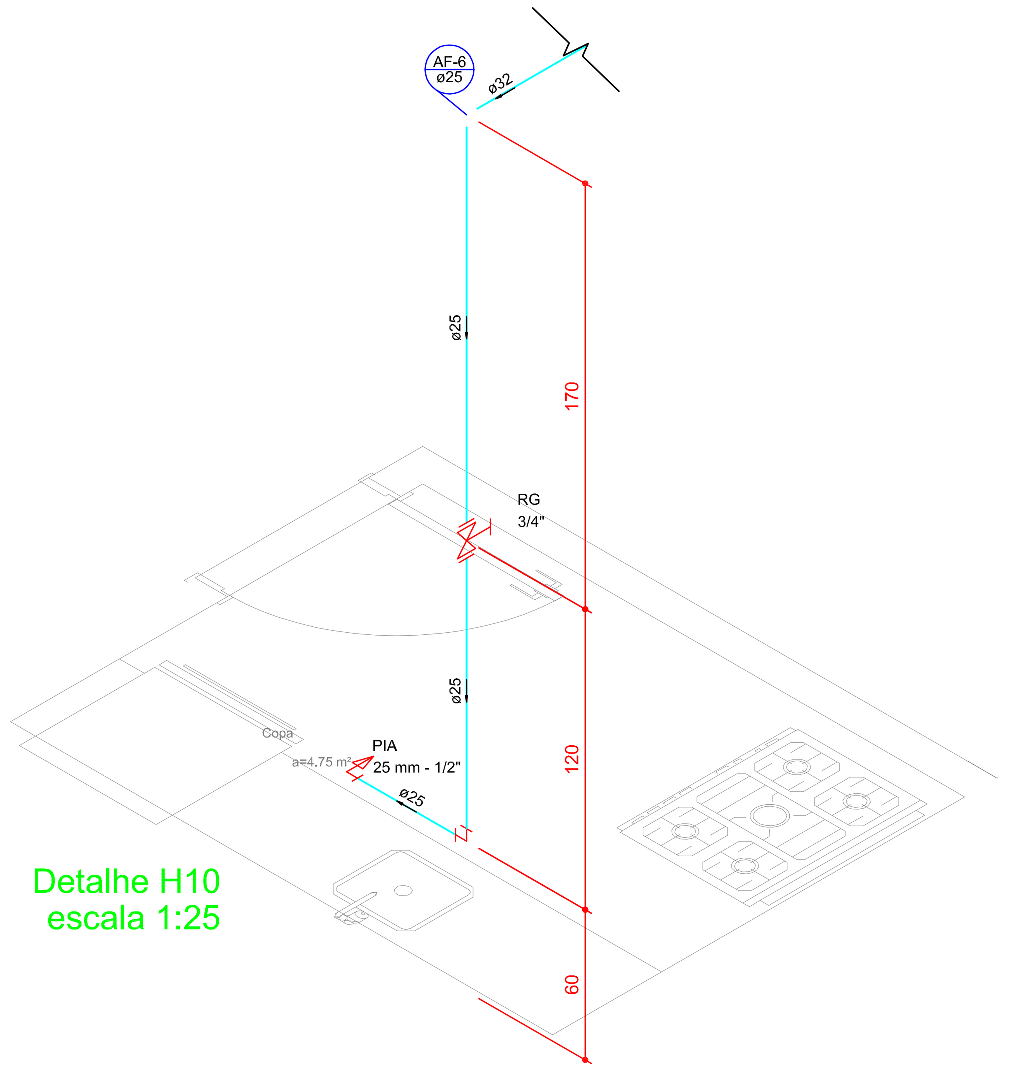

Detalhe H10
escala 1:25

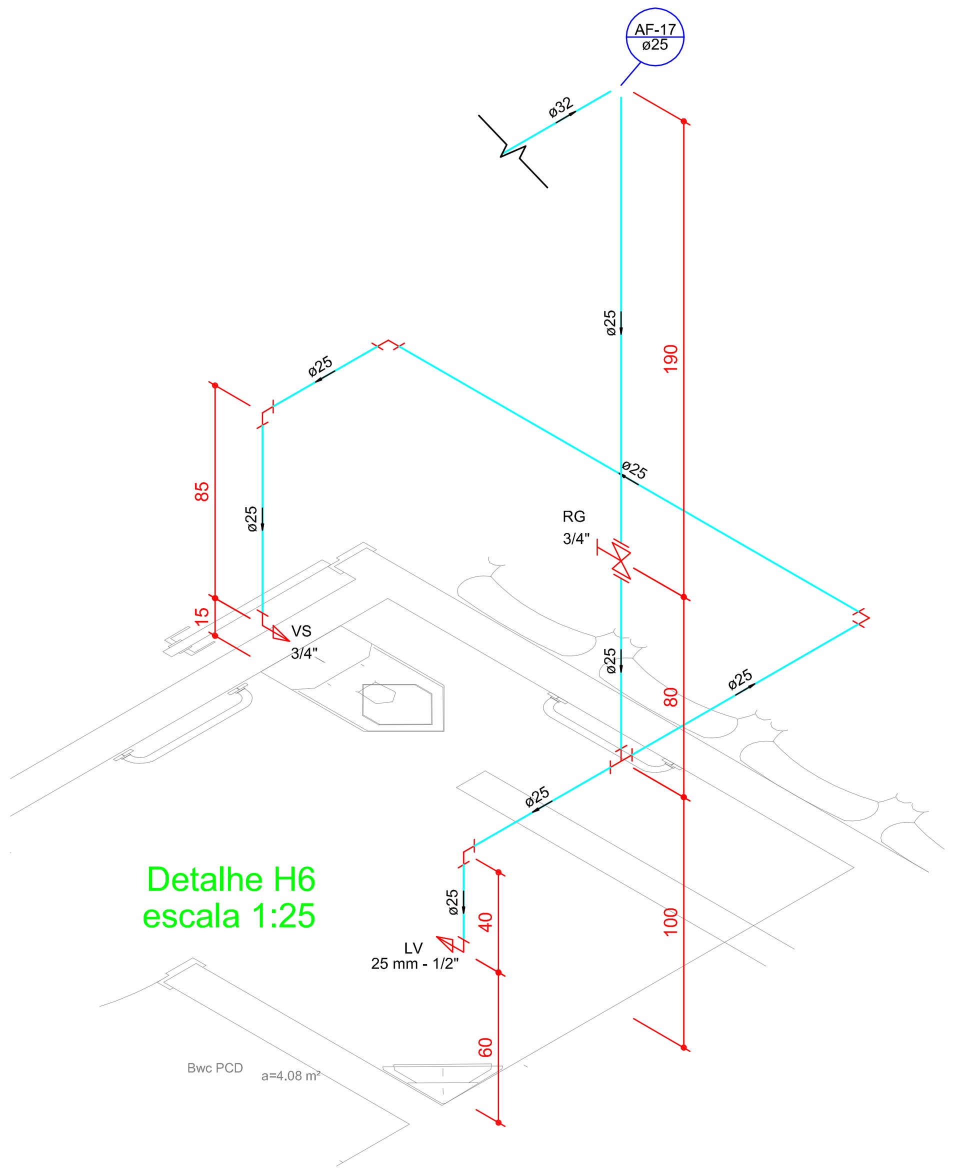

Detalhe H6
escala 1:25

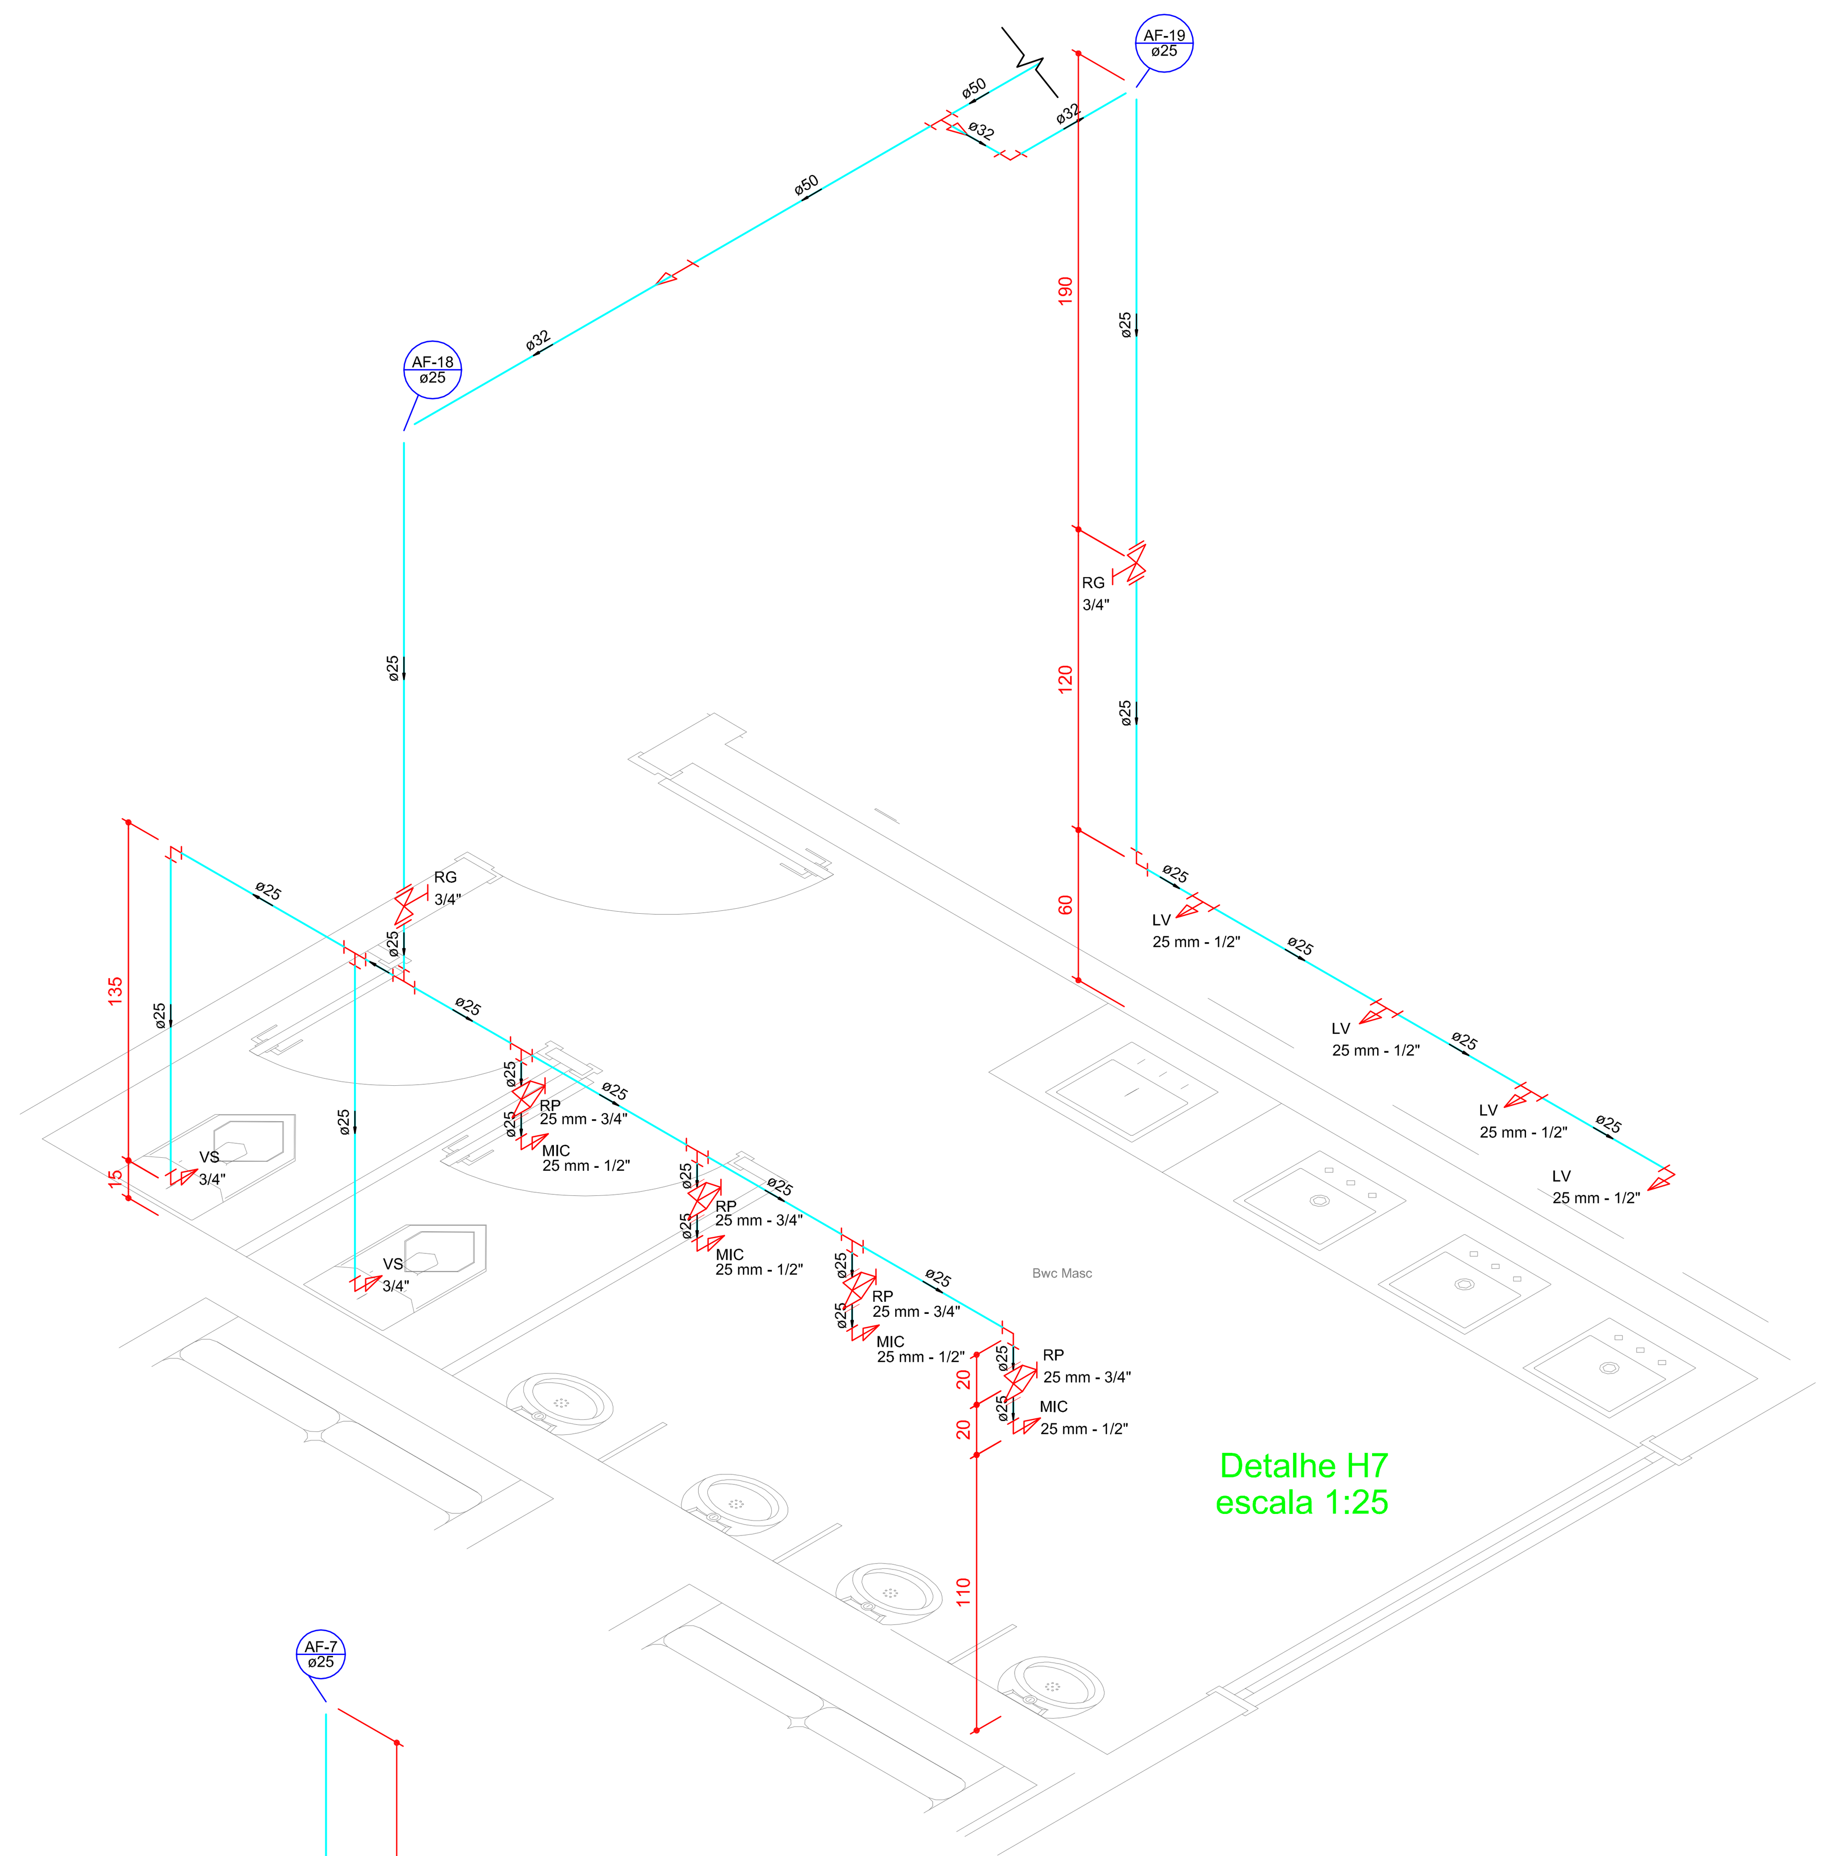

Detalhe H7
escala 1:25

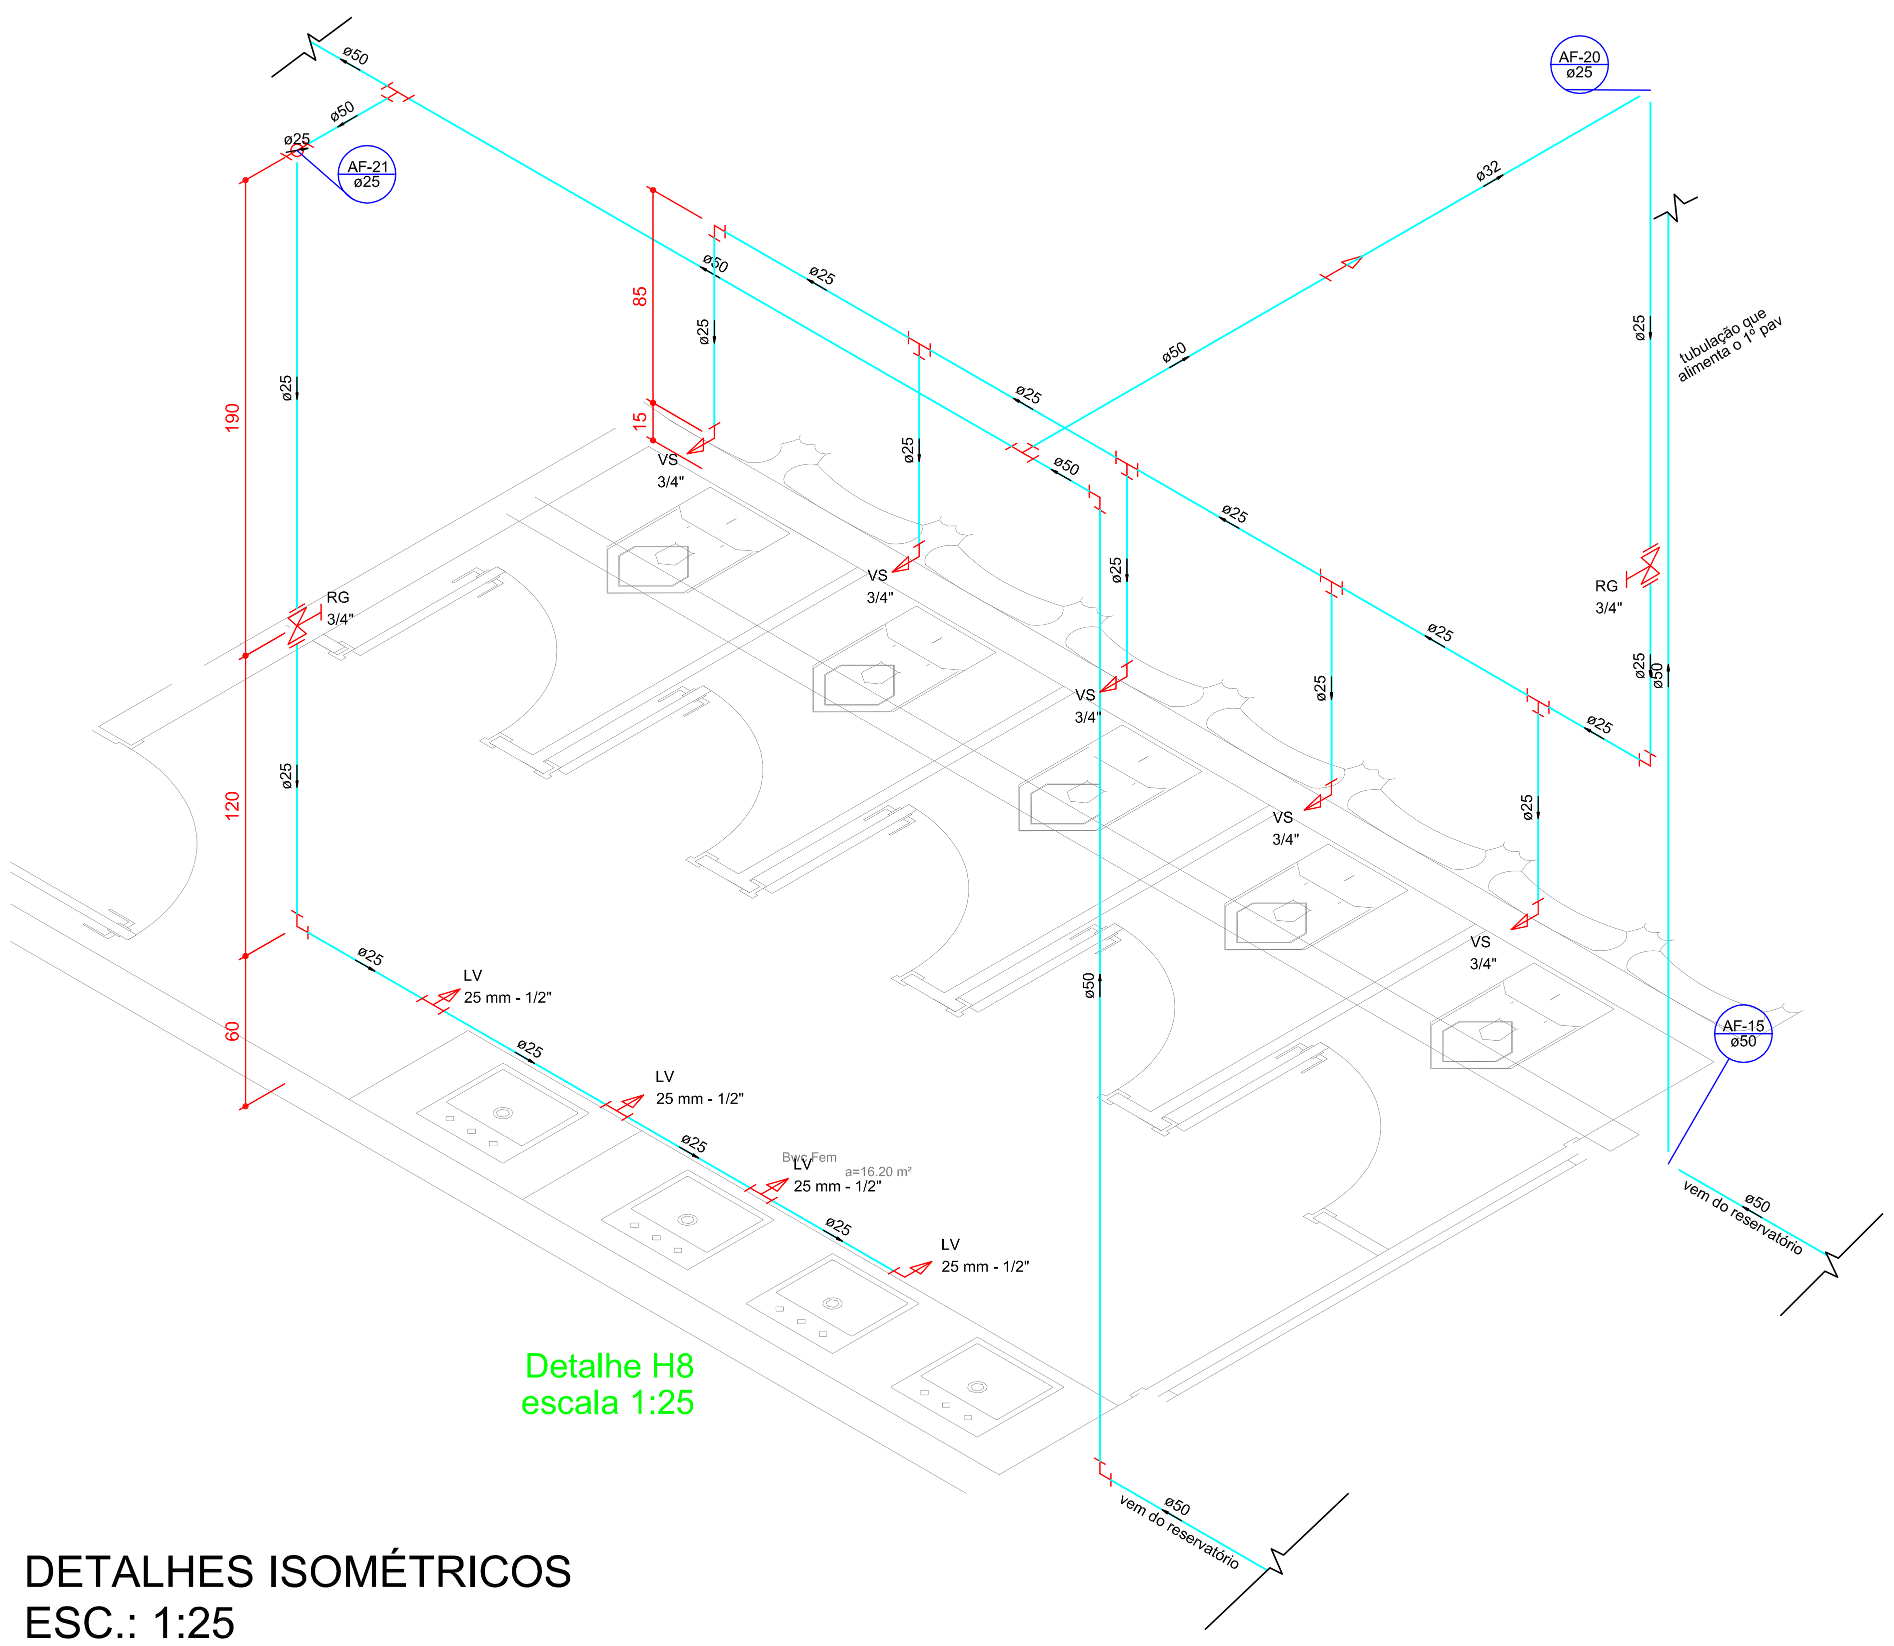

Detalhe H8
escala 1:25

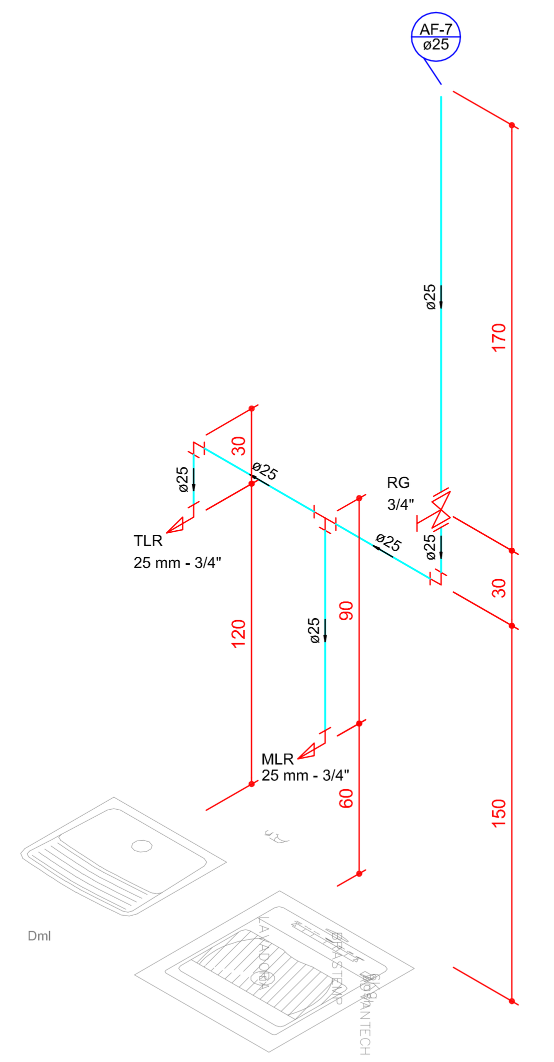

Detalhe H11
escala 1:25

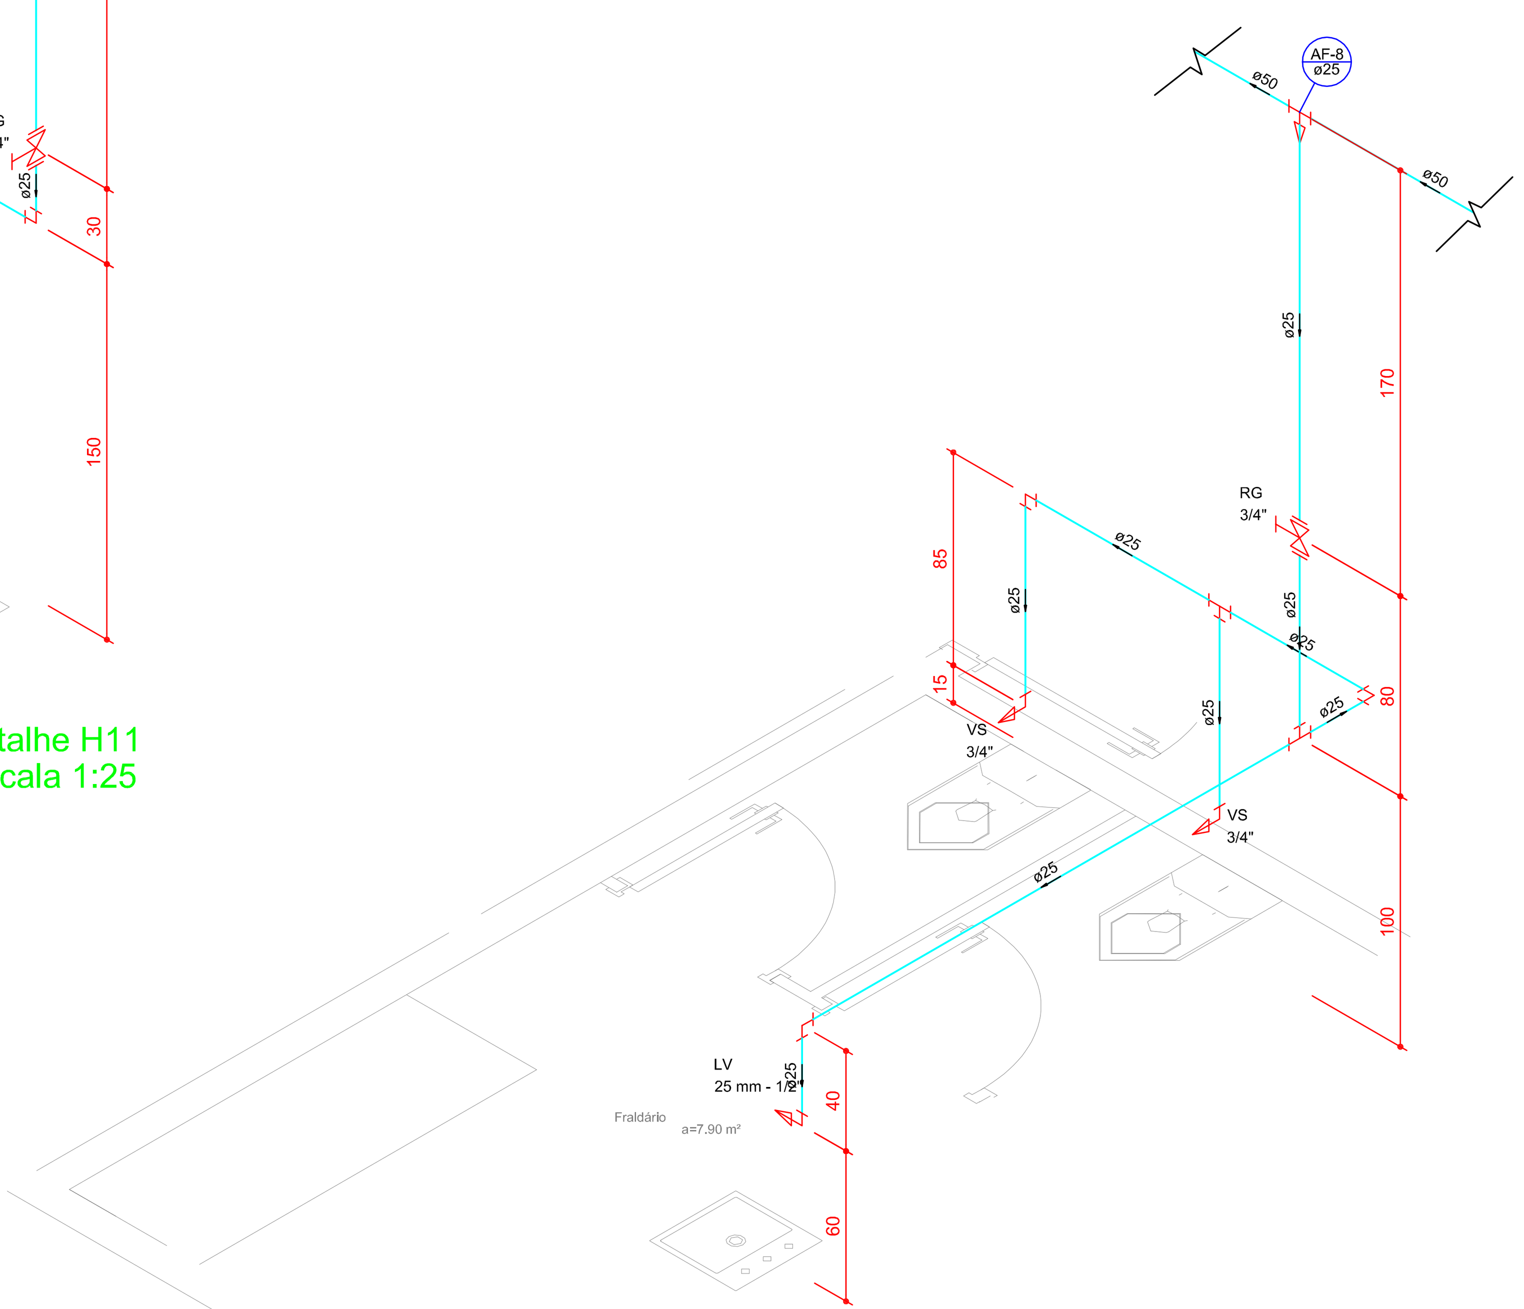

Detalhe H12
escala 1:25

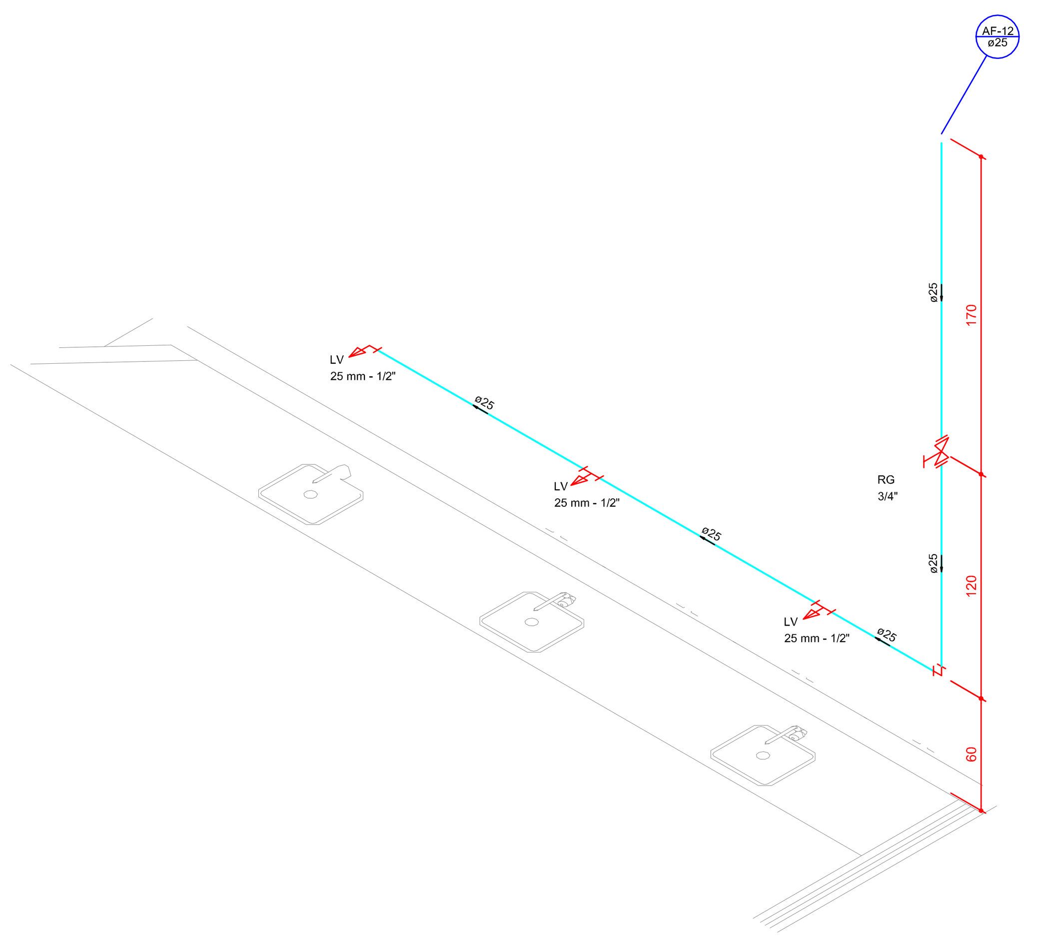

Detalhe H14
escala 1:25

## Legenda

- Caixa Sifonada
- Curva 45 Longa para Esgoto Sanitário
- Curva 45 longa Amanco
- Curva 90 curta- desce
- Junção simples
- Lavatório de Uso Geral
- Mictório de Descarga Automática- DN 40mm
- Máquina de Lavar Roupas- DN 40mm
- Pia de Cozinha Residencial com Sifão 40mm
- Ramais de Ventilação
- Registro bruto gaveta ABNT c/PVC soldável - RG
- Registro de Pressão com PVC soldável - RP
- Tanque de Lavar Roupas DN 40mm
- Te 45
- Vaso Sanitário c/ curva 90°

## Legenda das indicações

| | |
|---|---|
| BE | Bebedouro com joelho de 90° - 25 mm - 1/2" |
| LV | Lavatório com Te de 90° - 25 mm - 1/2" |
| MIC | Mictório s/sifão,c/Registro de pressão, com joelho de 90° - 25 mm - 1/2" |
| MLR | Máquina de lavar roupa com joelho de 90° - 25 mm - 3/4" |
| PIA | Pia de cozinha com joelho de 90° - 25 mm - 1/2" |
| RG | Registro bruto gaveta ABNT c/PVC soldável - 3/4" |
| RP | Registro de Pressão com PVC soldável - 25 mm - 3/4" |
| TLR | Tanque de lavar com joelho de 90° - 25 mm - 3/4" |
| VS | Vaso sanitário com caixa acoplada - 3/4" |

ASSINATURA DO PROPRIETÁRIO DO PROJETO

ASSINATURA DO AUTOR DO PROJETO

CARIMBOS P.M.P.B SECRETARIA DE PLANEJAMENTO URBANO E SAÚDE PÚBICA

MUNICÍPIO DE PATO BRANCO
Secretaria de Planejamento Urbano

OBRA: TEATRO MUNICIPAL NAURA RIGON

ESPECIFICAÇÃO:
PLANTA HIDROSSANITÁRIO

ÁREA TOTAL 2.164,95 m²

ESCALA Indicada

DATA 04/09/2019

DESENHO

PRANCHA A1

AUTOR DO PROJETO ARQUITETO E URBANISTA
STEPHANIE POLETINI DE SOUZA
CAU A132463-2

AUTOR DO PROJETO ARQUITETO E URBANISTA
DIEGO LEOPOLDINO LEITE
CAU A132268O

PROPRIETÁRIO
Município de Pato Branco
CNPJ: 76.995.448/ 0001/54

QUADRA | LOTE | ENDEREÇO DA OBRA
Jacierá, 450, Bairro Parzianello, Pato Branco - PR.

VERSÃO | DATA | ALTERAÇÃO 23.10.2019 | DESENHO

05/06