


**DETALHES ISOMÉTRICOS**  
ESC.: 1:25

Detalhe H16  
escala 1:25

Detalhe H21  
escala 1:25

Detalhe H4  
escala 1:25

Detalhe H15  
escala 1:25

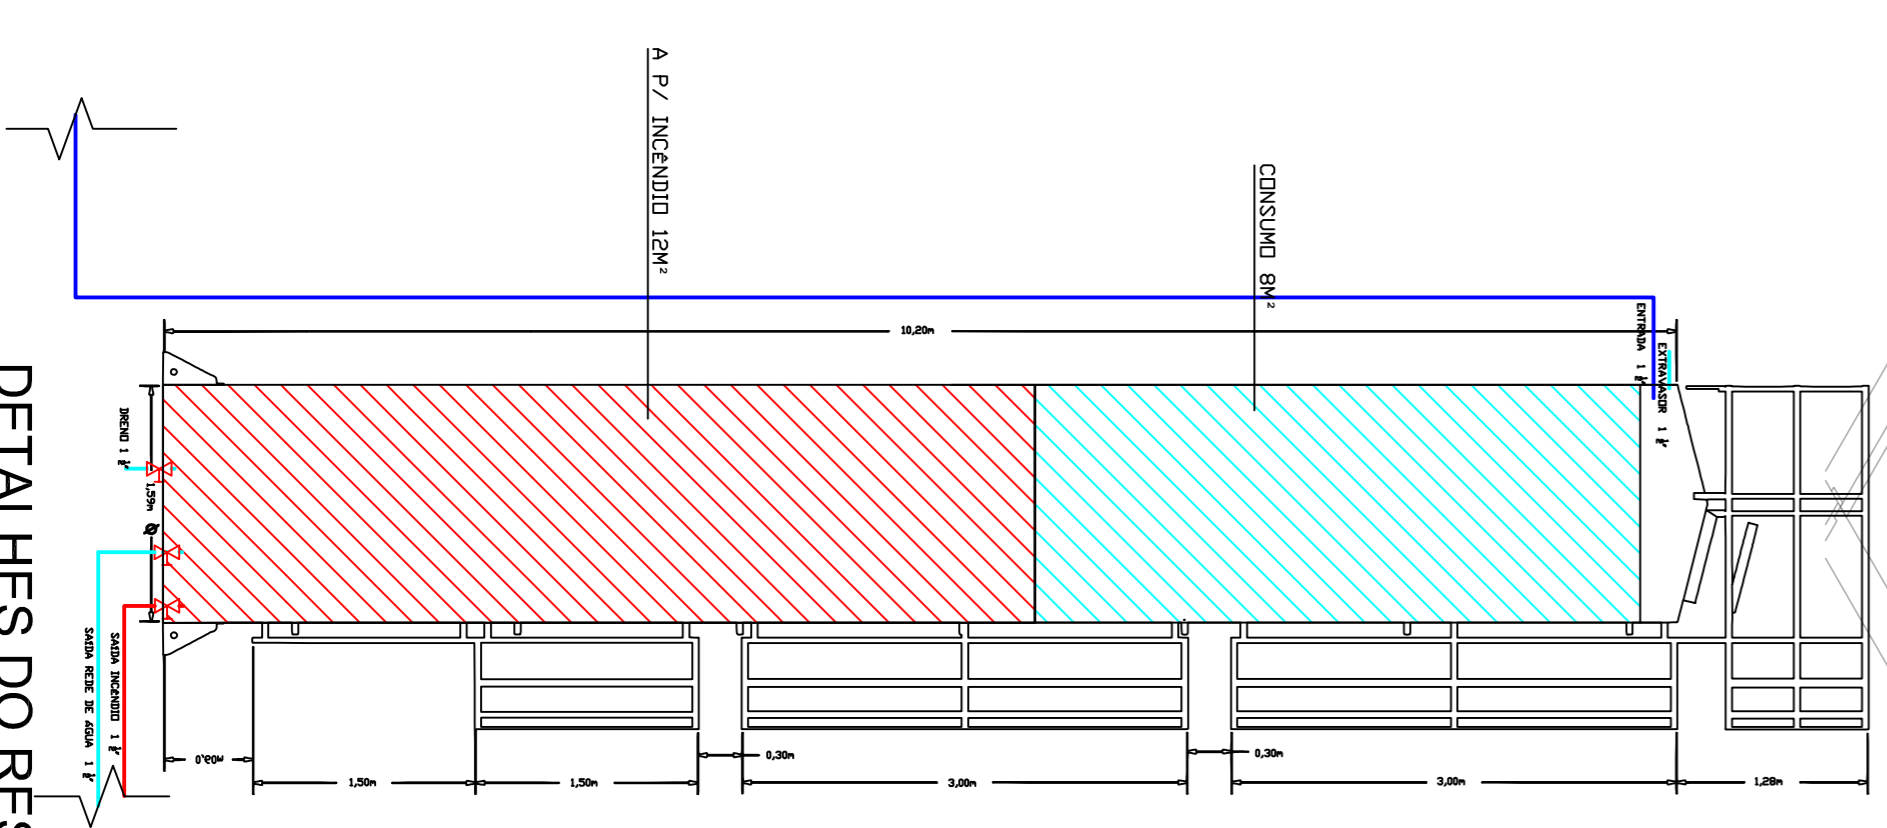

**DETALHES DO RESERVATÓRIO**  
ESC.: 1:50

- Legenda**
- ☐ Caixa Sifonada
  - ☐ Curva 45 Longa para Esgoto Sanitário
  - ☐ Curva 45 Longa Amarelo
  - ☐ Curva 90 curta - deixo
  - ☐ Junção simples
  - ☐ Lavatório de Uso Geral
  - ☐ Mifidoto de Descarga Automatica - DN 40mm
  - ☐ Máquina de Lavar Roupas - DN 40mm
  - ☐ Pia de Cozinha Residencial com Sifão 40mm
  - ☐ Ramais de Ventilação
  - ☐ Registro bruto gaveta ABNT c/PVC soldavel - RG
  - ☐ Registro de Pressão com PVC soldavel - RP
  - ☐ Tanque de Lavar Roupas DN 40mm
  - ☐ Te 45
  - ☐ Vaso Sanitário c/ curva 90°

- Legenda das indicações**
- BE Bebedouro com joelho de 90° - 25 mm - 1/2"
  - LV Lavatório com Te de 90° - 25 mm - 1/2"
  - MIC Mifidoto sifão/registro de pressão, com joelho de 90° - 25 mm - 1/2"
  - MLR Máquina de lavar roupa com joelho de 90° - 25 mm - 3/4"
  - PIA Pia de cozinha com joelho de 90° - 25 mm - 1/2"
  - RG Registro bruto gaveta ABNT c/PVC soldavel - 3/4"
  - RP Registro de Pressão com PVC soldavel - 25 mm - 3/4"
  - TLR Tanque de lavar com joelho de 90° - 25 mm - 3/4"
  - VS Vaso sanitário com caixa acoplada - 3/4"

**MUNICÍPIO DE PATO BRANCO**  
Secretaria de Planejamento Urbano


ASSINATURA DO PROJETISTA DO PROJETO

ASSINATURA DO AUTOR DO PROJETO

UBRA: TERMO MUNICIPAL URBANO RÚRIS

ESPECIFICAÇÃO: PLANTA HIDROSSANITÁRIO

PROJETO Nº: 06/06

DATA: 23.03.2019