
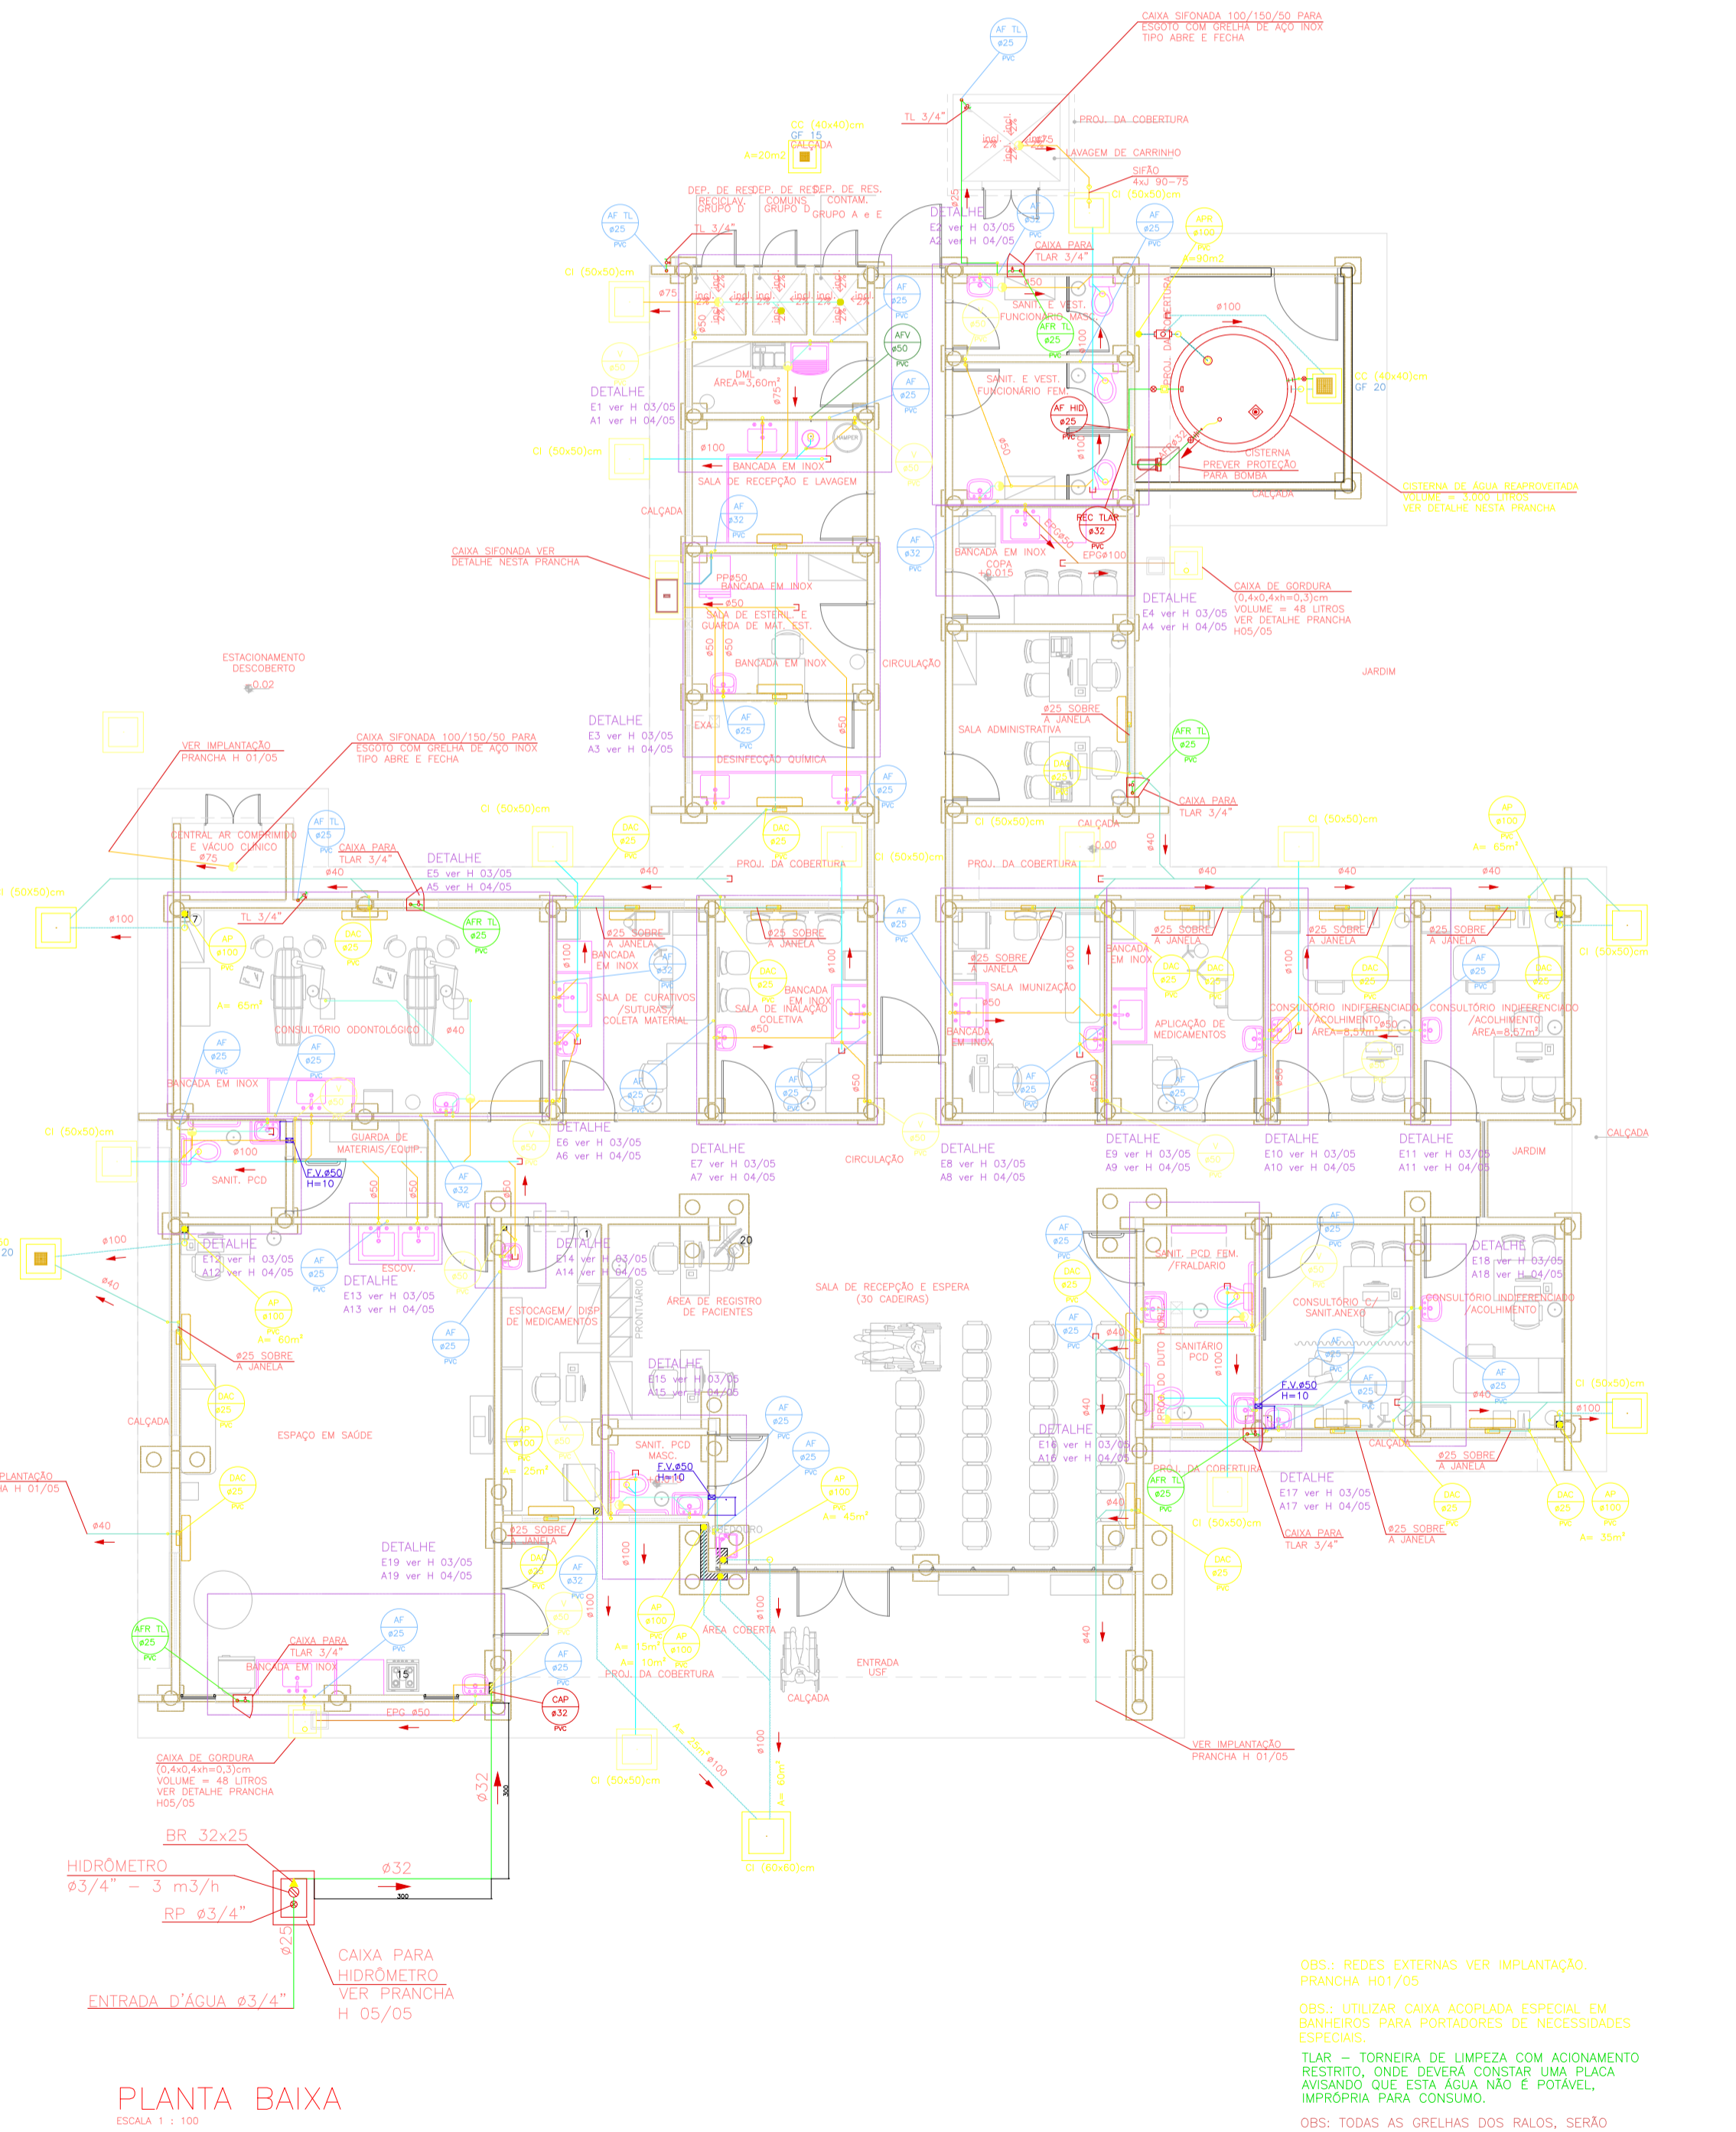
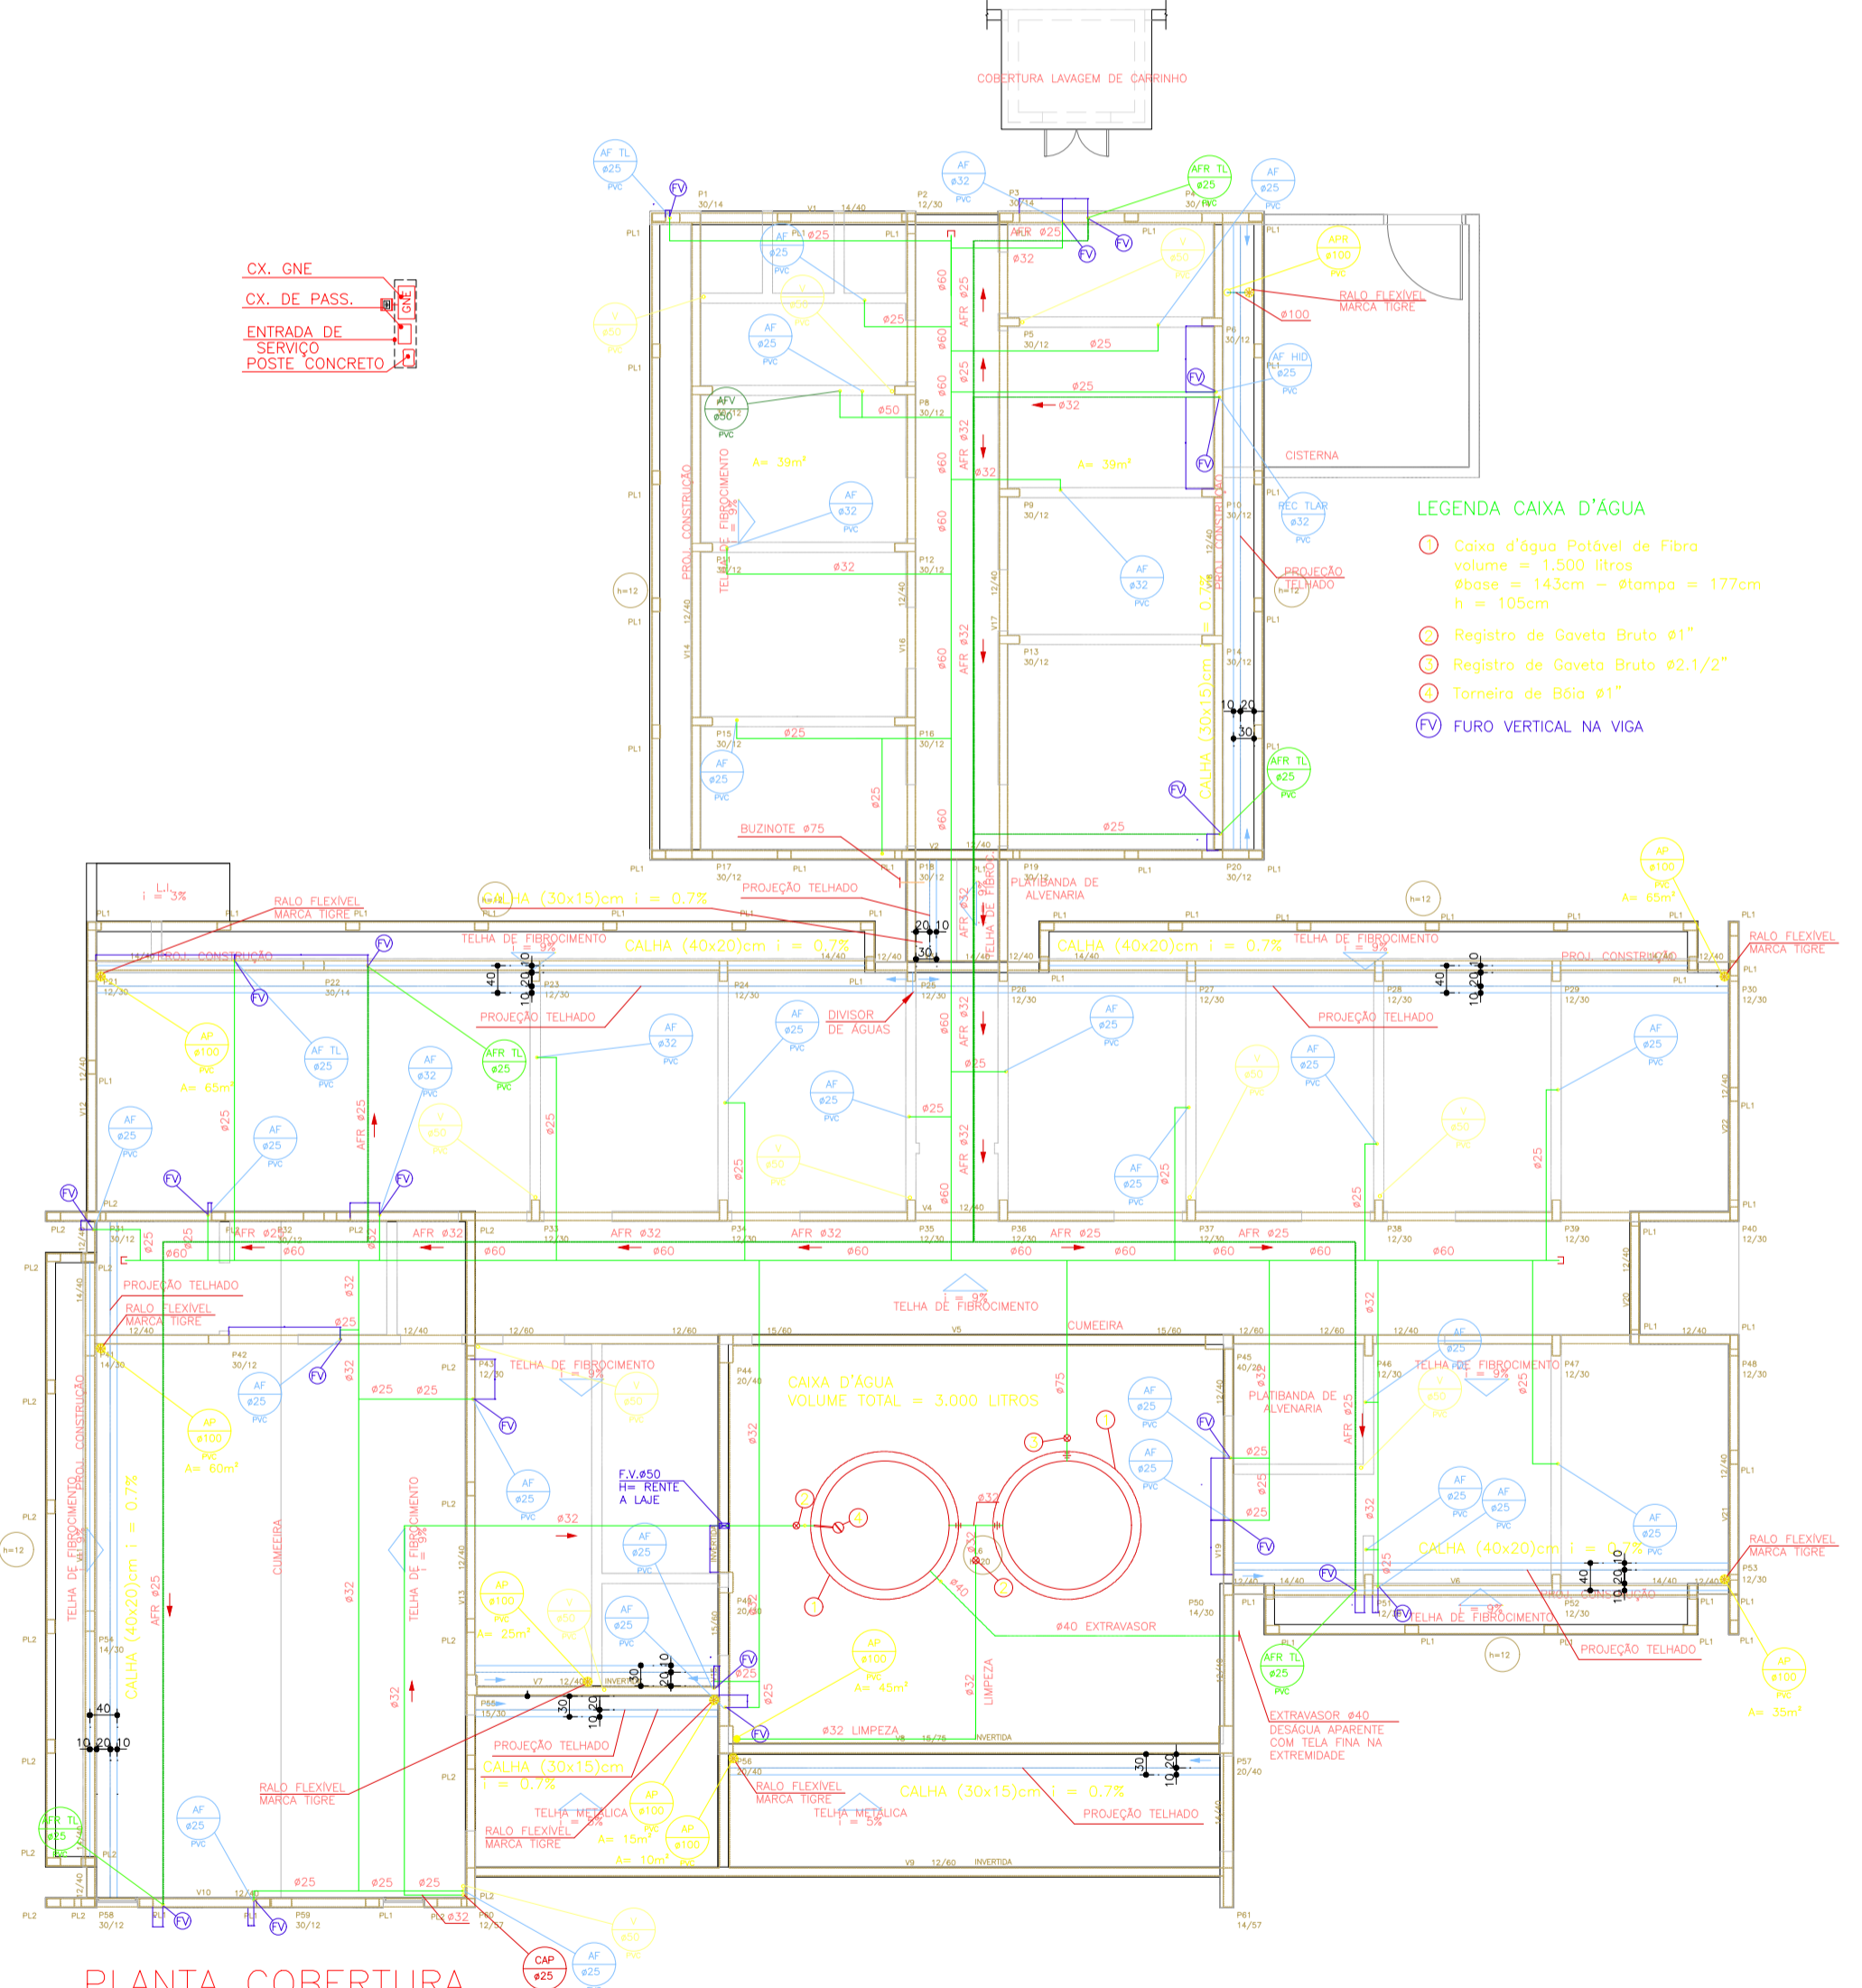
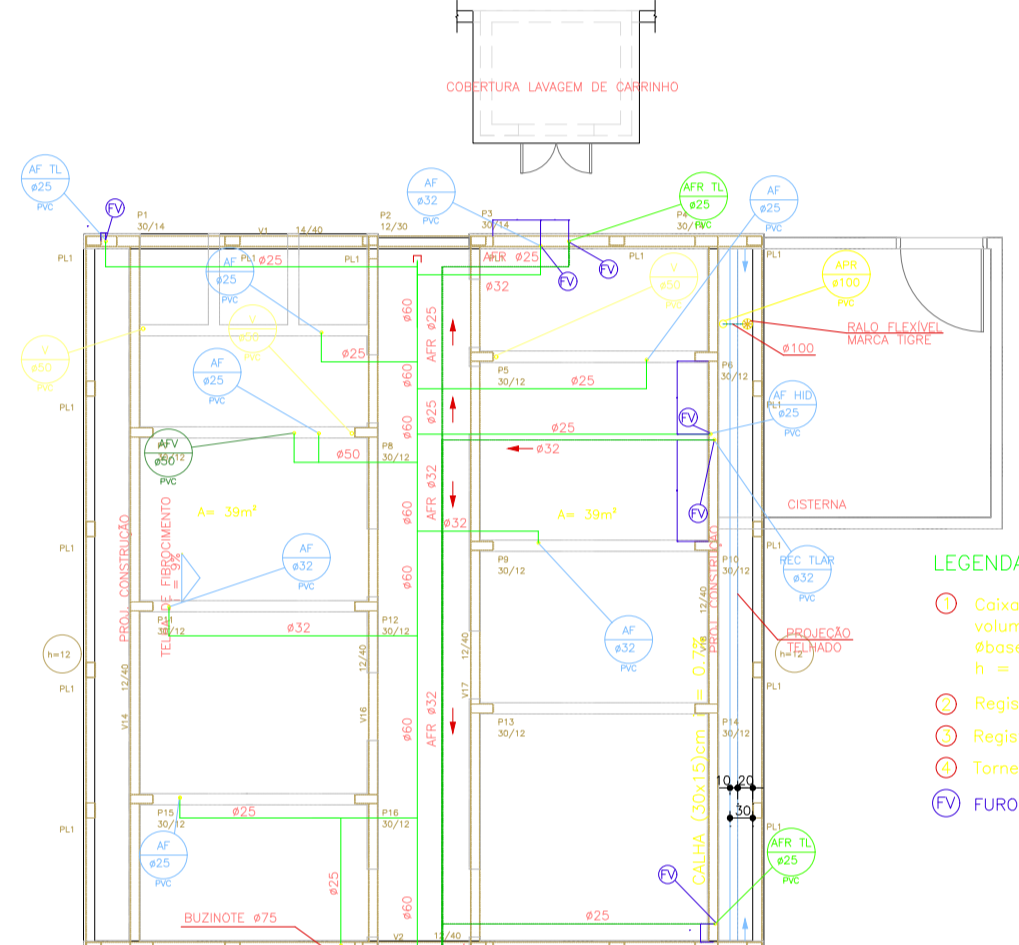


- LEGENDA CISTERNA D'ÁGUA REAPROVEITADA**
- 1 Caixa d'Água - Volume 3.000 litros Bakof Tec diâmetro topo = 217 diâmetro base = 188cm altura = 114cm
  - 2 Bôia Automática de Mínimo para Desligar o Pressurizador
  - 3 Registro de Gaveta Bruto #3/4"
  - 4 Freio D'Água 100mm Ecoracional
  - 5 Conjunto Flutuante de Sucção 1" marca Ecoracional
  - 6 Descarte #100 - Liga na Rede de Águas Pluviais
  - 7 Sifão Ladrão 100mm Ecoracional
  - 8 Filtro Cisterna Ecoracional - 90 m2 de telhado
  - 9 Pressurizador Automático com Pressostato para Rede de Torneiros - modelo Rowpress RP18 com Potência de 0,5 HP marca Rowa
  - 10 Sistema Automático de Realimentação #3/4" Ecoracional contendo:
    - Bôia Automática de Nível e Válvula Solenóide (Sistema de Alimentação de Água Potável na Falta de Água Coletada da Chuva)
    - Registro de Gaveta Bruto #1"
    - Válvula de Retenção Vertical #1"
    - Adaptador Solda Rosca 25x3/4"
    - Adaptador Solda Rosca 32x1"
    - Registro de Gaveta Bruto #1.1/2"

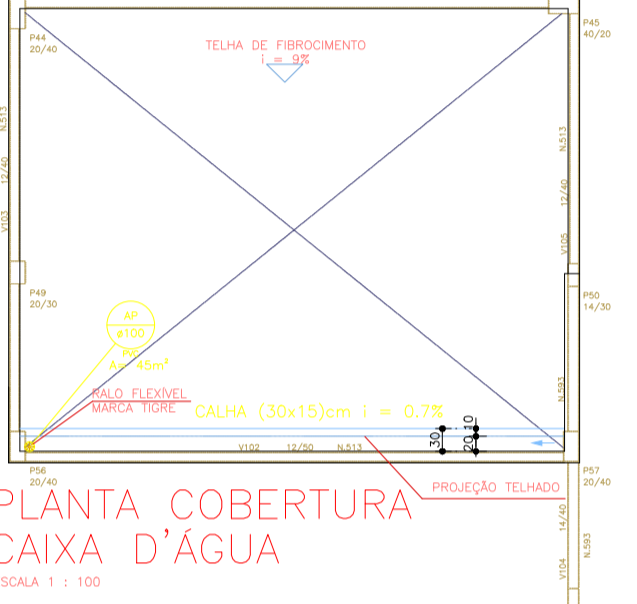

**GOVERNO DO ESTADO DO PARANÁ**  
SEIL - SECRETARIA DE INFRAESTRUTURA E LOGÍSTICA  
PARANÁ EDIFICAÇÕES  
GERÊNCIA DE PROJETOS

PROPRIETÁRIO: GOVERNO DO ESTADO DO PARANÁ  
OBJETO: UNIDADE DE SAÚDE DA FAMÍLIA - PORTE 2  
LOCAL: UNIDADE PADRÃO PARA O ESTADO DO PARANÁ

MUNICÍPIO: CURITIBA - PR  
ESCRITÓRIO REGIONAL:  
TIPO: CONSTRUÇÃO

AUTOR DO PROJETO / REGISTRO PROF: Evaristo Queiroz dos Santos/CREA PR 24.813/0-0  
AUTOR DO PROJETO / REGISTRO PROF: Evaristo Queiroz dos Santos/CREA PR 24.813/0-0  
RESPONSÁVEL TÉCNICO / REGISTRO PROF: Evaristo Queiroz dos Santos/CREA PR 24.813/0-0

PROJETO: **HIDRÁULICO**  
REFERÊNCIA: **PLANTA BAIXA e PLANTA COBERTURA**

DESENHO: THIAGO DELAY  
DATA: 03/2014  
ESCALA DO DESENHO: 1:25  
ARQUIVO: HD\_02\_05\_2014

**HID 02/05**