


VISTA ANFITEATRO - Layout revestimento de revestimento acústico nas paredes  
 ESCALA 1/50

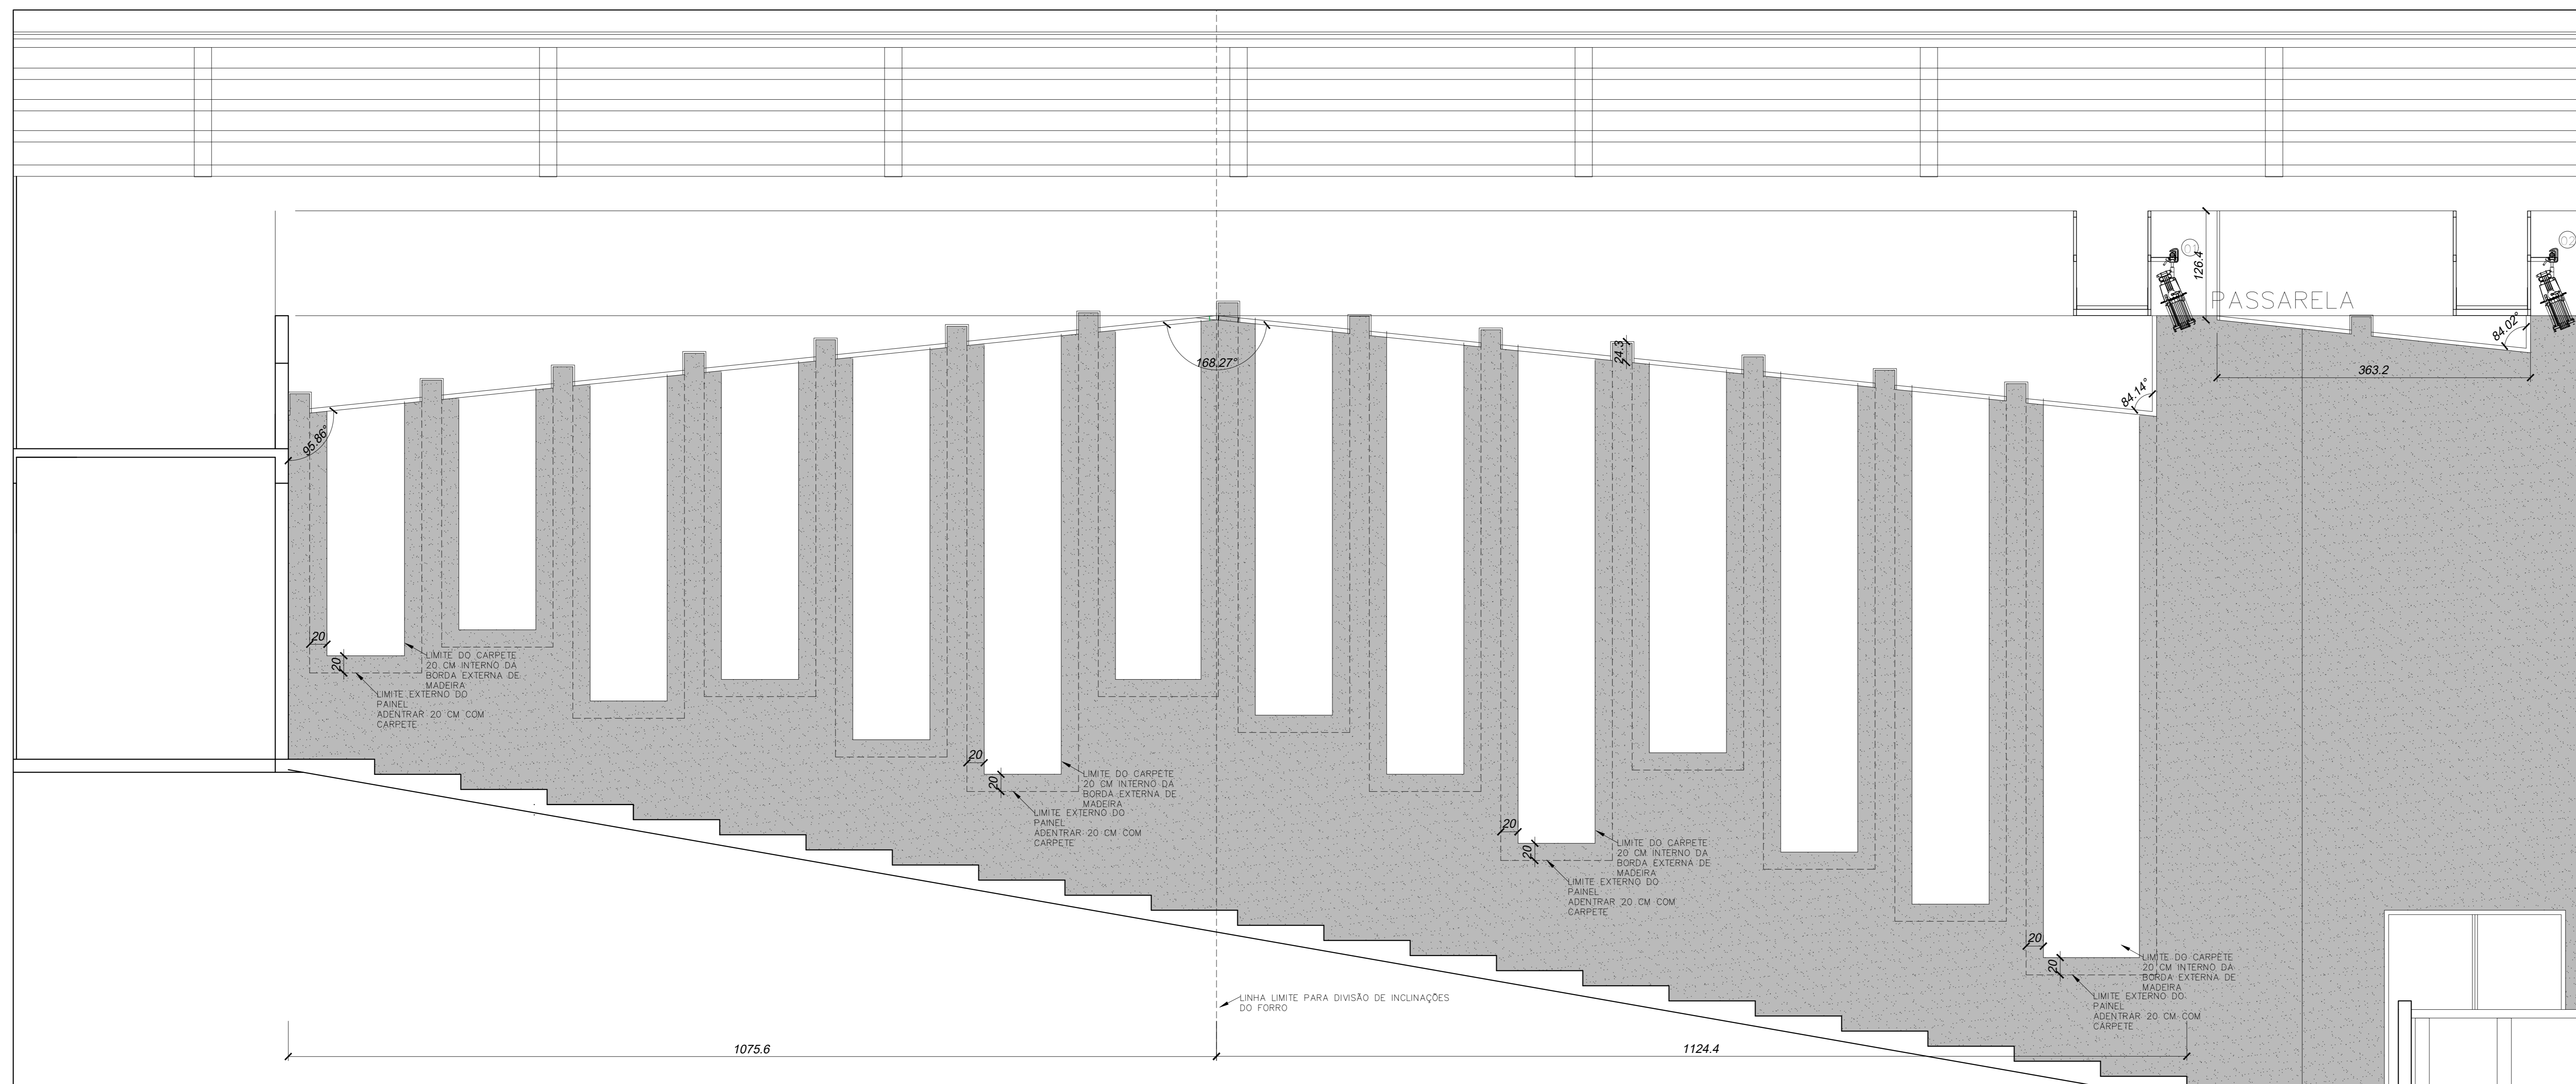

VISTA ANFITEATRO - Layout revestimento de carpete nas paredes  
 ESCALA 1/50

<p>CARMBOS P.M.P.B SECRETARIA DE PLANEJAMENTO URBANO E SAÚDE PÚBLICA</p>		<p>Teatro Municipal Naura Rigon</p>	
<p>OBRA:</p>	<p>Teatro Municipal Naura Rigon</p>		
<p>ESPECIFICAÇÃO:</p>	<p>Vista paginação do revestimento acústico de parede</p>		
<p>ÁREA TOTAL:</p>	<p>2.154,95 m<sup>2</sup></p>	<p>ESCALA:</p>	<p>Indicada</p>
<p>DATA:</p>	<p>09/01/2020</p>	<p>DESENHO:</p>	<p>Ricardo</p>
<p>PROJETO:</p>	<p>A</p>		
<p>AUTOR DO PROJETO ARQUITETO E URBANISTA:</p>	<p>Empresa Civil Meiana A 45087/0</p>	<p>AUTOR DO PROJETO ARQUITETO E URBANISTA:</p>	<p>Ricardo Luiz Almeida Zito A 96087/0</p>
<p>PROPRIETÁRIO:</p>	<p>Município de Pató Branco CNPJ: 16.990.449/0001/54</p>		
<p>CIDADE:</p>	<p>191</p>	<p>ESTADO:</p>	<p>14</p>
<p>VERSÃO:</p>	<p>01</p>	<p>INDICAÇÃO DA OBRA:</p>	<p>02/06</p>
<p>DATA:</p>	<p>2014</p>	<p>ALTERAÇÃO:</p>	<p>DESENHO</p>